PLANIMETRIA DI PROGETTO

SCALA 1:10.000

N

MO 22 | MO 20 | FE 6

APPROVVIGIONAMENTO INERTI NON PREGIATI AMBITO OPERATIVO 2

AMBITO OPERATIVO N° 2

REGIONE EMILIA-ROMAGNA

PROVINCIA DI MODENA

COMUNE DI FINALE EMILIA

"C09"
INTERVENTI LOCALI DI COLLEGAMENTO VIARIO AL SISTEMA AUTOSTRADALE
Viabilità di collegamento tra la S.C. "Salde Entra" ed il polo industriale di Finale Emilia - "MO02"

OPERA DA REALIZZARSI IN PRIMA FASE
Cavalcavia poderale al km 33+022

AREA STOCCAGGIO AMBITO 2 2-D.2

Area di servizio Panaria Sud

Area di servizio Panaria Nord

OPERA DA REALIZZARSI IN PRIMA FASE
Sottovia SC Selvabella

REGIONE EMILIA-ROMAGNA

PROVINCIA DI BOLOGNA

COMUNE DI CREVALCORE

2.2

2.3

"C09"
INTERVENTI LOCALI DI COLLEGAMENTO VIARIO AL SISTEMA AUTOSTRADALE
Strada di collegamento tra il tratto "B" della Bondeno-Cento e la tangenziale di Finale Emilia - "FE01"

"D04"
VIABILITA' DI ADDUZIONE AL SISTEMA AUTOSTRADALE
Raccordo Bondeno-Cento-Autostrada Cispadana (tratto B) - "IFE"

"D06"
VIABILITA' DI ADDUZIONE AL SISTEMA AUTOSTRADALE
Raccordo Bondeno-Cento-Autostrada Cispadana (tratto A2) - "IFE"

AREA STOCCAGGIO AMBITO 2 2-D.3

PC FE 02

POLI DI CONFERIMENTO MATERIALI DI RISULTA AMBITO OPERATIVO 2

LP BO 01 | LP BO 02

APPROVVIGIONAMENTO INERTI PREGIATI AMBITO OPERATIVO 2

APPROVVIGIONAMENTO CONGLOMERATI BITUMINOSI AMBITO OPERATIVO 2

CB BO 01 | CB BO 02

COMUNE DI CENTO

"D05"
VIABILITA' DI ADDUZIONE AL SISTEMA AUTOSTRADALE
Raccordo Bondeno-Cento-Autostrada Cispadana (tratto C) - "IFE"

AREA STOCCAGGIO AMBITO 2 2-D.4

BOLOGNA-PADOVA

AREA DI CANTIERIZZAZIONE LOGISTICO-OPERATIVA CAMPO BASE AMBITO 2 2-B.1

"S04"
Autostazione Cento

REGIONE EMILIA-ROMAGNA

PROVINCIA DI FERRARA

COMUNE DI S.AGOSTINO

QUADRO D'UNIONE

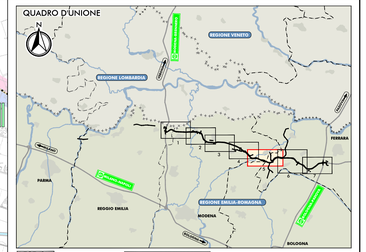

LEGENDA

TERRITORIO
- Confini regionali
- Confini provinciali
- Confini comunali
- Comune di Finale Emilia
- Comune di Cento
- Comune di S.Agostino
- Corsi d'acqua e presenze idrografiche principali

INFRASTRUTTURE DI PROGETTO
- Tracciato autostradale di progetto, viabilità di adduzione ed interventi locali di collegamento viario al sistema autostradale

AREE OPERATIVE
- Area di cantierizzazione con funzione LOGISTICO-OPERATIVA-CAMPO BASE
- Area OPERATIVA
- Area di STOCCAGGIO materiale inerte

VIABILITA DI CANTIERE 2° FASE
- Viabilità Autostradale interessata dalla movimentazione dei mezzi per l'approvvigionamento di inerti
- Viabilità Statale e Provinciale interessata dalla movimentazione dei mezzi operativi
- Viabilità Comunale interessata dalla movimentazione dei mezzi operativi
- Viabilità Minore interessata dalla movimentazione dei mezzi operativi

INFRASTRUTTURE ESISTENTI
- Autostrade
- Ferrovie
- Strade Statali
- Strade Provinciali
- Piste di cantiere
- Rampe di approccio all'attraversamento idraulico provvisorio
- Attraversamento idraulico provvisorio
- Opera di progetto propedeutica al completamento delle piste di cantiere da realizzarsi in 1° fase (inizio lavori 11 anno)
- Fronte di Avanzamento Lavori

POLI ESTRATTIVI, APPROVVIGIONAMENTO CONGLOMERATI BITUMINOSI E CONFERIMENTO MATERIALI DI RISULTA
- Ambiti estrattivi proposti e/o ampliamenti di poli esistenti per inerti non pregiati
- Impianti di approvvigionamento conglomerati bituminosi
- Impianti di approvvigionamento di materiali per conglomerato cementizio e per strato antiscalpiare
- Poli di conferimento materiali di risulta

IL CONCEDENTE: Regione Emilia-Romagna

IL CONCESSIONARIO: ARC Autostrada Regionale Cispadana

AUTOSTRADA REGIONALE CISPADANA
DAL CASELLO DI REGGIOLO-ROLO SULLA A22 AL CASELLO DI FERRARA SUD SULLA A13

CODICE C.U.P. E81B08000060009

PROGETTO DEFINITIVO

ASSE AUTOSTRADALE (COMPRENSIVO DEGLI INTERVENTI LOCALI DI COLLEGAMENTO VIARIO AL SISTEMA AUTOSTRADALE)

CANTIERIZZAZIONE - DEFINIZIONE DELLA CANTIERIZZAZIONE DELL'OPERA

LOCALIZZAZIONE CANTIERI

PLANIMETRIA DI DETTAGLIO CON INDICAZIONE DEGLI AMBITI OPERATIVI, DELLE FASI DI LAVORO, DELLE AREE E DELLE PISTE DI CANTIERE E DEI PERCORSI DEI MEZZI OPERATIVI CONGIUNTI CON LE VIABILITA' MAGGIORI E MINORI ESISTENTI. 2° FASE - TAVOLA 5/7

IL PROGETTISTA
Ing. Filippo Viaro
Ord. Ing. Prov. PR n. 827

RESPONSABILE INTEGRAZIONE PRESTAZIONI SPECIALISTICHE
Ing. Antonio Anania
Albo Ing. Perugia n° A2574

Dott. Ing. Antonio Anania
IMPRESA INGEGNERIA R.C. S.p.A.
Iscritto all'Albo Ingegneri di Perugia n.A2282

IL CONCESSIONARIO
Autostrada Regionale Cispadana S.p.A.
IL PRESIDENTE
Gianpiero Maioli

REV.	DATA	DESCRIZIONE	REDAZIONE	CONTROLLO	APPROVAZIONE
G					
F					
E					
D					
C					
B	01.08.2019	EMISSIONE PER OTTEMPERANZA DECRETO VIA DEL 25.07.2017	MANTOVI	VIARO	ANANIA
A	17.04.2012	EMISSIONE	GATTANI	BECCARELLI	SALSI

IDENTIFICAZIONE ELABORATO

NR. PROG.	SEZ.	LOTTO	DISPOS.	CODICE OPERA WBS	TIPOLOGIA ELABORATO	WBS	TIPO ELABORATO	PROGRESSIVO	REV.
3545	PD	0	A010	AKK00	0	KK	PP	12	0

DATA AGOSTO 2019

SCALA 1:10.000

IL PRESENTE DISEGNO NEL SUO COMPLESSO E NEI SINGOLI PARTICOLARI, NON POTRÀ ESSERE COPIATO, RIPRODOTTO O COMUNICATO A TERZI SENZA IL CONSENSO SCRITTO DEL COMMITTENTE. CON L'ACCETTAZIONE DEL PRESENTE DISEGNO SI IMPEGNA A NON FARNE USO NON AUTORIZZATO DAL COMMITTENTE E A RESTITUIRLO A RICHIESTA.

Cella di Stampa 1:10