
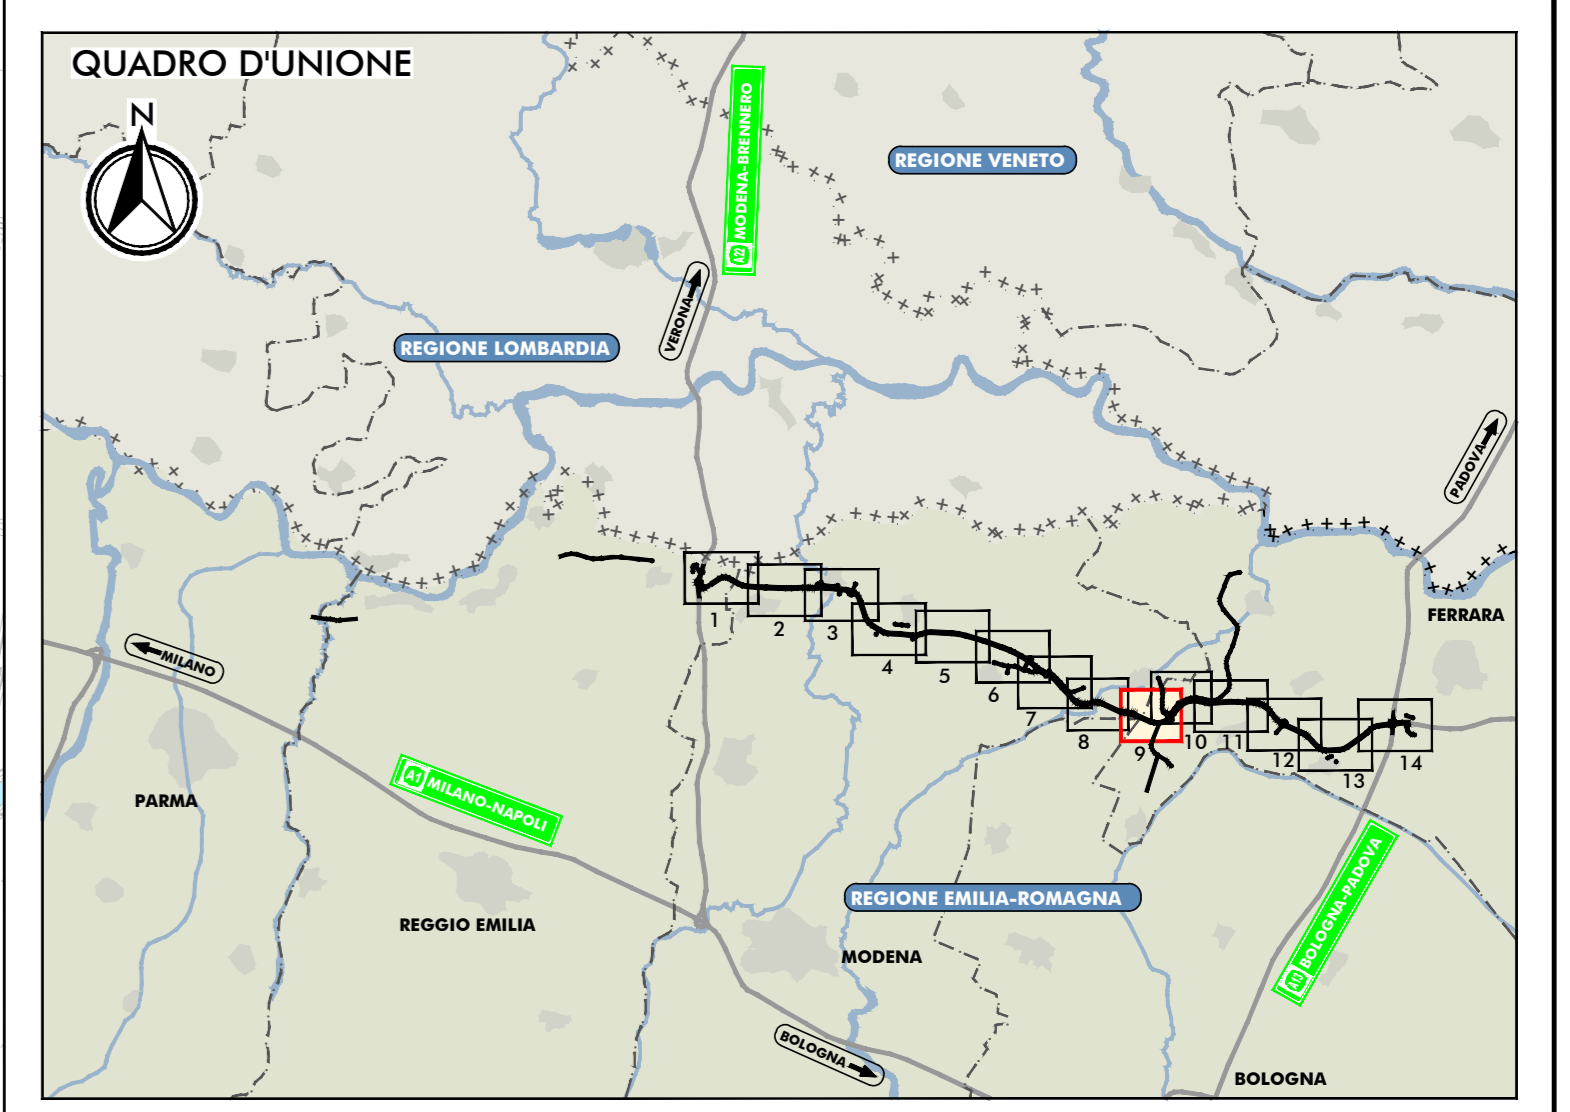


PLANIMETRIA DI PROGETTO
SCALA 1:5.000

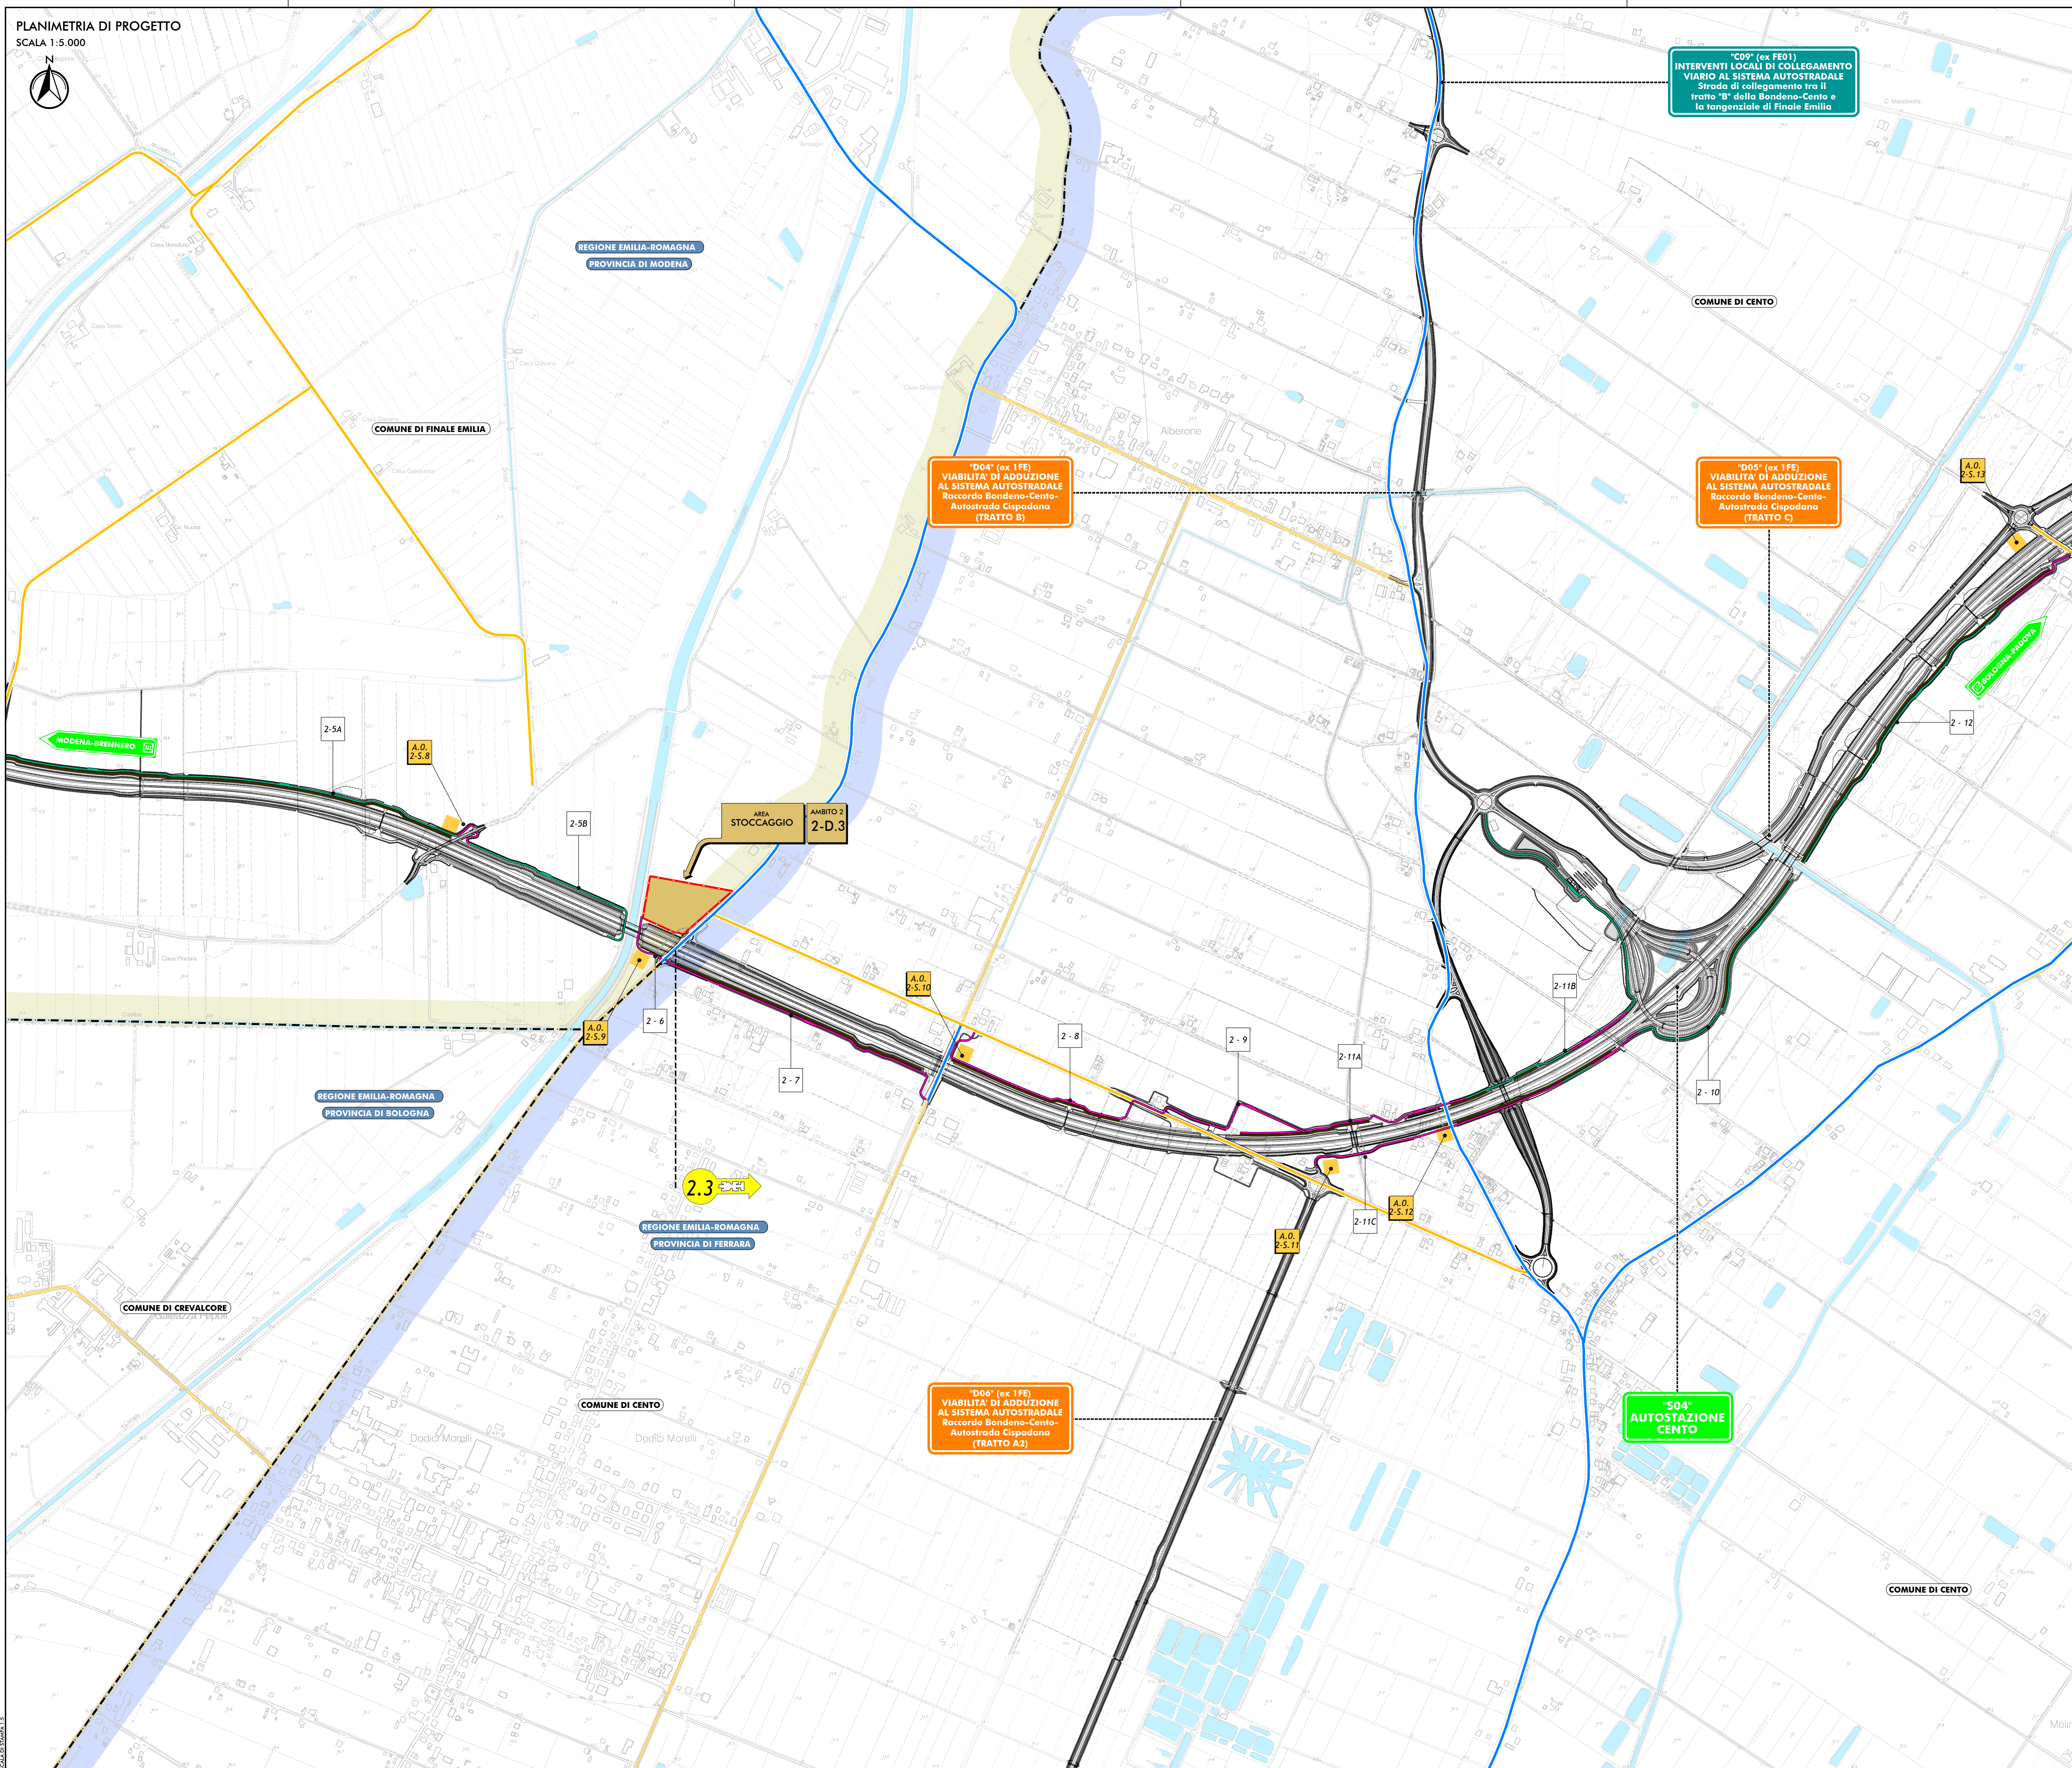

- LEGENDA**
- TERRITORIO**
- +++++ CONFINI REGIONALI
 - CONFINI PROVINCIALI
 - CONFINI COMUNALI
 - COMUNE DI FINALE EMILIA
 - COMUNE DI CENTO
 - CORSI D'ACQUA E PRESENZE IDROGRAFICHE PRINCIPALI
- INFRASTRUTTURE ESISTENTI**
- AUTOSTRADE
 - FERROVIE
 - STRADE STATALI
 - STRADE PROVINCIALI
- INFRASTRUTTURE DI PROGETTO**
- TRACCIATO AUTOSTRADALE DI PROGETTO
 - VIABILITÀ DI ADDUZIONE ED INTERVENTI LOCALI DI COLLEGAMENTO VIARIO AL SISTEMA AUTOSTRADALE
- AREE OPERATIVE**
- AREA DI CANTIERIZZAZIONE CON FUNZIONE LOGISTICO-OPERATIVA-CANPE BASE
 - AREA DI STOCCAGGIO MATERIE INERTE
 - AREA OPERATIVA
- VIABILITÀ DI CANTIERE**
- VIABILITÀ STATALE E PROVINCIALE INTERESSATA DALLA MOVIMENTAZIONE DEI MEZZI OPERATIVI
 - VIABILITÀ COMUNALE INTERESSATA DALLA MOVIMENTAZIONE DEI MEZZI OPERATIVI
 - VIABILITÀ MINORE INTERESSATA DALLA MOVIMENTAZIONE DEI MEZZI OPERATIVI
 - PISTE DI CANTIERE IN MISTO GRANULARE COSTIPATO
 - PISTE DI CANTIERE CON PAVIMENTAZIONE BITUMATA
 - DUNA DI MITIGAZIONE
 - PIAZZOLA DI INCROCIO
 - PIAZZOLA DI INCROCIO CON PAVIMENTAZIONE BITUMATA
 - FRONTE AVANZAMENTO LAVORI

TABELLA PISTE DI CANTIERE

N° PISTA	SVILUPPO (m)	TRATTO PAVIMENTATO (m)	TRATTO COINCIDENTE CON CONTROSTRADA (m)
2-5A	1844,30	50,00	1844,30
2-5B	558,47	50,00	396,45
2-6	137,40	137,40	718,00
2-7	742,90	742,90	718,00
2-8	570,50	570,50	570,50
2-9	477,50	477,50	243,90
2-10	1081,90	405,00	789,60
2-11A	496,50	496,50	379,90
2-11B	1139,10	210,00	537,50
2-11C	350,60	350,60	272,80
2-12	986,30	220,00	986,30

IL CONCESSIONARIO
ARC AUTOSTRADA CISPADANA

AUTOSTRADA REGIONALE CISPADANA
DAL CASELLO DI REGGIOLO-ROLO SULLA A22
AL CASELLO DI FERRARA SUD SULLA A13
CODICE C.U.P. E8180800060009

PROGETTO DEFINITIVO

ASSE AUTOSTRADALE (COMPRESIVO DEGLI INTERVENTI LOCALI DI COLLEGAMENTO VIARIO AL SISTEMA AUTOSTRADALE)
CANTIERIZZAZIONE - DEFINIZIONE DELLA CANTIERIZZAZIONE DELL'OPERA
LOCALIZZAZIONE CANTIERI

PLANIMETRIA DI DETTAGLIO DELLE PISTE DI CANTIERE E DEI PERCORSI DEI MEZZI OPERATIVI, CON INDICAZIONE DELLE OPERE PROFETUITE ALLA REALIZZAZIONE - STAT. 9/14

IL PROGETTISTA
Ing. Filippo Viani
Ord. Ing. Prov. PR n. 827

RESPONSABILE INTEGRAZIONE PRESTAZIONI SPECIALISTICHE
Ing. Antonio Anania
Albo Ing. Perugia n° A2574

IL CONCESSIONARIO
Autosole Regio
Cispadana S.p.A.
A presidente
Giovanni Pizzari

Dott. Ing. Antonio Anania
IMPRESA EZZAROTTI S.p.A.
Viale della Repubblica di Parigi-CADORE
n° 97

G			
F			
E			
D			
C			
B	01_08_2019	MISSIONE PER OTTEMPERAZIONE DECRETO VIA DEL 25.07.2017	MANZONI VIARO ANANIA
A	17_04_2012	EMISSIONE	GATTANI BECCARELLI SALSI
REV.	DATA	DESCRIZIONE	ELABORAZIONE
IDENTIFICAZIONE ELABORATO	DATA	DESCRIZIONE	SCALE
31916	17/04/2012	PROGETTO DEFINITIVO	1:5000

SCALE: 1:5000