PLANIMETRIA DI PROGETTO

SCALA 1:5.000

N

REGIONE EMILIA-ROMAGNA

PROVINCIA DI FERRARA

COMUNE DI POGGIO RENATICO

MODENA-SPILAMBERTO

A13 BOLOGNA-PADOVA

FERROVIA BOLOGNA-PADOVA

FIUME RENO SCOLO PRINCIPALE SINISTRA

"C10" (ex FE03)
INTERVENTI LOCALI DI COLLEGAMENTO VIARIO AL SISTEMA AUTOSTRADALE
Completamento del sistema di circonvallazione dell'abitato di Poggio Renatico

PG005 PG006 PG007 PG008 PG009 PG010 PG011 PG012 PG013 PG014 PG015 PG016 PG017 PG018 PG019 PG020 PG021 PG023 PG025 PG026 PG027 PG028 PG029 PG030 PG031 PG032 PG033 PG034 PG035 PG036 PG037 PG038 PG039 PG040 PG041 PG042 PG043 PG044 PG045 PG046 PG047 PG048 PG049 PG050 PG051 PG052 PG053 PG054 PG055 PG056 PG057 PG058 PG059 PG060 PG061 PG062 PG063 PG064 PG065 PG066 PG067 PG068 PG069 PG070 PG071 PG072 PG073 PG074 PG075 PG076 PG077 PG078 PG079 PG080 PG081 PG082 PG083 PG084 PG085 PG086 PG087 PG088 PG089 PG090 PG091 PG092 PG093 PG094 PG095 PG096 PG097 PG098 PG099 PG100 PG101 PG102 PG103 PG104 PG105 PG106 PG107 PG108 PG109 PG110 PG111 PG113 PG114 PG115 PG156

QUADRO D'UNIONE

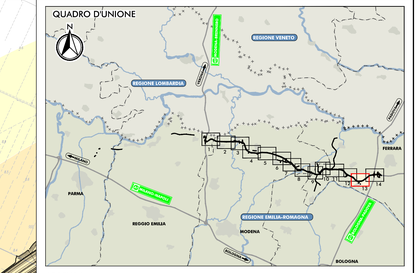

LEGENDA

TERRITORIO

- CONFINI REGIONALI
- CONFINI PROVINCIALI
- CONFINI COMUNALI
- CORSI D'ACQUA E PRESENZE IDROGRAFICHE PRINCIPALI

INFRASTRUTTURE ESISTENTI

- AUTOSTRADE
- FERROVIE
- STRADE STATALI
- STRADE PROVINCIALI

INFRASTRUTTURE DI PROGETTO

- TRACCIATO AUTOSTRADALE DI PROGETTO
- INTERVENTI LOCALI DI COLLEGAMENTO VIARIO AL SISTEMA AUTOSTRADALE
- VIABILITÀ DI ADDUZIONE AL SISTEMA AUTOSTRADALE

RICETTORI

- RICETTORE A DESTINAZIONE PRODUTTIVA/ COMMERCIALE/TERZIARIO
- RICETTORE A DESTINAZIONE AGRICOLA
- RICETTORE SENSIBILE (SCUOLE, OSPEDALI, CASE DI CURA E RIPOSO)
- RICETTORE SPECIALISTICO PARTICOLARE
- RICETTORE A DESTINAZIONE RESIDENZIALE ABITATO
- RICETTORE A DESTINAZIONE RESIDENZIALE NON ABITATO
- RICETTORE DISABITATO
- RICETTORE INAGIBILE

NV007 SIGLA COMUNE E NUMERO PROGRESSIVO

BN	BONDENO (FE)
BR	BRESCELLO (RE)
CT	CENTO (FE)
CN	CONCORDIA (MO)
FR	FERRARA (FE)
FN	FINALE EMILIA (MO)
GS	GUASTALLA (RE)
LZ	LUZZARA (RE)
MD	MEDOLLA (MO)
MB	MIRABELLO (FE)
MR	MIRANDOLA (MO)
MZ	MEZZANI (PR)
NV	NOVI DI MODENA (MO)
PR	PARMA (PR)
PG	POGGIO RENATICO (FE)
RG	REGGIOLO (RE)
RL	ROLO (RE)
SF	SAN FELICE SUL PANARO (MO)
SP	SAN POSSIDONIO (MO)
SG	SANT'AGOSTINO (FE)
SR	SORBOLO (PR)
TR	TORRILE (PR)

- FASCIA DI PERTINENZA DA DPR 142/04
- FASCIA DI INDAGINE RICETTORI SENSIBILI DA DPR 142/04

ELABORATI DI RIFERIMENTO

PD_0_000_0MA00_0_AC_RG_01	RELAZIONE DI IMPATTO ACUSTICO
PD_0_000_0MA00_0_AC_SH_01-04	CENSIMENTO DEI RICETTORI - SCHEDE

IL CONCEDENTE

Regione Emilia-Romagna

IL CONCESSIONARIO

ARC AUTOSTRADA REGIONALE CISPADANA

AUTOSTRADA REGIONALE CISPADANA
DAL CASELLO DI REGGIOLO-ROLO SULLA A22 AL CASELLO DI FERRARA SUD SULLA A13

CODICE C.U.P. E81B08000060009

PROGETTO DEFINITIVO

ASSE AUTOSTRADALE (COMPRENSIVO DEGLI INTERVENTI LOCALI DI COLLEGAMENTO VIARIO AL SISTEMA AUTOSTRADALE)
MITIGAZIONI AMBIENTALI

STUDIO ACUSTICO

CARTA CON LOCALIZZAZIONE DEI RICETTORI
TAV. 13/14

IL PROGETTISTA
Arch. Sergio Boccaletti
Ordine Prov. PR n. 372

TECNICO COMPETENTE IN ACUSTICA
Dott. Ing. Antonio Anania
Ex Regione Emilia-Romagna Delibera 22.7.1998
ENTECA 0715 del 18/12/2003

RESPONSABILE INTEGRAZIONE PRESTAZIONI SPECIALISTICHE
Ing. Antonio Anania
Albo Ing. Perugia n° A2574

Dott. Ing. Antonio Anania
IMPRESA ROTARTITO S.C. R.L.A.
NOTE PER Regione di Parma A.A2626

IL CONCESSIONARIO
Autostrada Regionale Cispadana S.p.A.
IL PRESIDENTE
Giovanni Paolucci

G						
F						
E						
D						
C						
B	01.08.2019	EMISSIONE PER OTTEMPERANZA DECRETO VIA DEL 25.07.2017	GHIRETTI	BECCARELLI	ANANIA
A	17.04.2012	EMISSIONE	GHIRETTI	BECCARELLI	SALSI
REV.	DATA	DESCRIZIONE	REDAZIONE	CONTROLLO	APPROVAZIONE

IDENTIFICAZIONE ELABORATO

NOME PROG.	DISC.	LOTTO	CAPITOLO	CODICE OPERA WBS	TIPOLOGIA ELABORATO	AMBITO	TIPO CAMPIONE	PROGRESSIVO	REVISIONE
3 6 4 1	P D	0	0 0 0	0 M A 0 0	0	A C	C C	1 3	B

DATA AGOSTO 2019

SCALA 1:5.000

SCALA DI STAMPA 1:5

IL PRESENTE DOCUMENTO NON POTRA' ESSERE COPIATO, RIPRODOTTO O ALTRIMENTI PUBBLICATO, IN TUTTO O IN PARTE, SENZA IL CONSENSO SCRITTO DEL CONCESSIONARIO. OGNI UTILIZZO NON AUTORIZZATO NON POTRA' ESSERE FATTO VALERE IN GIUDIZIO.
THIS DOCUMENT MAY NOT BE COPIED, REPRODUCED OR PUBLISHED, EITHER IN PART OR IN ITS ENTIRETY, WITHOUT THE WRITTEN PERMISSION OF ARC2020. UNAUTHORIZED USE WILL BE PROSECUTED BY LAW.