PLANIMETRIA DI PROGETTO

SCALA 1:5.000

N

COMUNE DI NOVI DI MODENA

COMUNE DI CONCORDIA SULLA SECCHIA

"C02" (ex MO01)
INTERVENTI LOCALI DI COLLEGAMENTO VIARIO AL SISTEMA AUTOSTRADALE
intersezione a rotatoria fra via Boccaletta ed S.P. n°2 "di Mirandola"
Comune di Concordia sulla Secchia

ABA03
BARRIERA ANTIRUMORE FONOISOLANTE-TRASPARENTE
L=220m H=3m

ABA05
BARRIERA ANTIRUMORE MISTA FONOISOLANTE-FONOASSORBENTE
L=375m H=4m

ABA04
BARRIERA ANTIRUMORE MISTA FONOISOLANTE-FONOASSORBENTE
L=326m H=3m

ABA07
BARRIERA ANTIRUMORE FONOISOLANTE-TRASPARENTE
L=290m H=4m

PONTE SUL COLLETTORE ACQUE BASSE MODENESI

PONTE SUL CAVO LAMA

MODENA-BRENNERO

BOLOGNA-PADOVA

RADDOPPIO SU S.P. N°413 ROMANA

REGIONE EMILIA-ROMAGNA
PROVINCIA DI MODENA

NOVI DI MODENA

QUADRO D'UNIONE

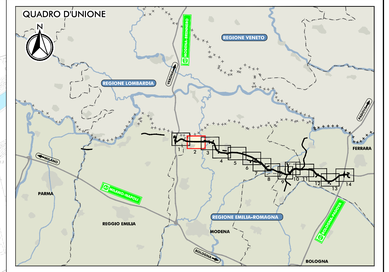

LEGENDA

TERRITORIO

- CONFINI REGIONALI
- CONFINI PROVINCIALI
- CONFINI COMUNALI
- COMUNE DI NOVI DI MODENA
- COMUNE DI CONCORDIA
- CORSI D'ACQUA E PRESENZE IDROGRAFICHE PRINCIPALI

INFRASTRUTTURE ESISTENTI

- AUTOSTRADE
- FERROVIE
- STRADE STATALI
- STRADE PROVINCIALI

INFRASTRUTTURE DI PROGETTO

- TRACCIATO AUTOSTRADALE DI PROGETTO
- INTERVENTI LOCALI DI COLLEGAMENTO VIARIO AL SISTEMA AUTOSTRADALE
- VIABILITÀ DI ADDUZIONE AL SISTEMA AUTOSTRADALE

RICETTORI

- RICETTORE A DESTINAZIONE PRODUTTIVA/ COMMERCIALE/TERZIARIO
- RICETTORE A DESTINAZIONE AGRICOLA
- RICETTORE SENSIBILE (SCUOLE, OSPEDALI, CASE DI CURA E RIPOSO)
- RICETTORE SPECIALISTICO PARTICOLARE
- RICETTORE A DESTINAZIONE RESIDENZIALE ABITATO
- RICETTORE A DESTINAZIONE RESIDENZIALE NON ABITATO
- RICETTORE DISABITATO
- RICETTORE INAGIBILE

NV007 — SIGLA COMUNE E NUMERO PROGRESSIVO

BN	BONDENO (FE)
BR	BRESCELLO (RE)
CT	CENTO (FE)
CN	CONCORDIA (MO)
FR	FERRARA (FE)
FN	FINALE EMILIA (MO)
GS	GUASTALLA (RE)
LZ	LUZZARA (RE)
MD	MEDOLLA (MO)
MB	MIRABELLO (FE)
MR	MIRANDOLA (MO)
MZ	MEZZANI (PR)
NV	NOVI DI MODENA (MO)
PR	PARMA (PR)
PG	POGGIO RENATICO (FE)
RG	REGGIOLO (RE)
RL	ROLO (RE)
SN	SAN FELICE SUL PANARO (MO)
SP	SAN POSSIDONIO (MO)
SG	SANT'AGOSTINO (FE)
SR	SORBOLO (PR)
TR	TORRILE (PR)

PROTEZIONI ANTIFONICHE

- BARRIERA ANTIRUMORE MISTA FONOISOLANTE-FONOASSORBENTE
- BARRIERA ANTIRUMORE FONOISOLANTE-TRASPARENTE
- BARRIERA ANTIRUMORE FONOASSORBENTE

ABA03 — CODICE IDENTIFICATIVO
BARRIERA ANTIRUMORE FONOISOLANTE L=220m H=3m — TIPOLOGIA
DIMENSIONAMENTO

ELABORATI DI RIFERIMENTO

PD_0_000_0MA00_0_AC_RG_01	RELAZIONE DI IMPATTO ACUSTICO
PD_0_000_0MA00_0_AC_SH_01-04	CENSIMENTO DEI RICETTORI - SCHEDE
PD_0_000_0MA00_0_AC_CC_01-14	CARTA CON LOCALIZZAZIONE DEI RICETTORI

IL CONCEDENTE: Regione Emilia-Romagna

IL CONCESSIONARIO: ARC Autostrada Cispadana

AUTOSTRADA REGIONALE CISPADANA
DAL CASELLO DI REGGIOLO-ROLO SULLA A22 AL CASELLO DI FERRARA SUD SULLA A13

CODICE C.U.P. E81B08000060009

PROGETTO DEFINITIVO

ASSE AUTOSTRADALE (COMPRENSIVO DEGLI INTERVENTI LOCALI DI COLLEGAMENTO VIARIO AL SISTEMA AUTOSTRADALE)
MITIGAZIONI AMBIENTALI
STUDIO ACUSTICO

PLANIMETRIE DI LOCALIZZAZIONE DEGLI INTERVENTI DI MITIGAZIONE ACUSTICA
TAV. 2/14

IL PROGETTISTA
Ing. Luigi Ronsivalle
Ord. Ing. Prov. PG n. 377
TECNICO COMPETENTE IN ACUSTICA
Tecnico competente in acustica ambientale ai sensi dell'art. 2 comma 7 della L. 447/1995 e del D.D Regione Emilia-Romagna n. 4313 del 26/11/1998
ENTRO LA FIRMA DIGITALE

RESPONSABILE INTEGRAZIONE PRESTAZIONI SPECIALISTICHE
Ing. Antonio Anania
Albo Ing. Perugia n° A2574
Dott. Ing. Antonio Anania
RIPRESA PIZZAROTTI & C. S.p.A.
Iscritto all'Albo Ingegneri di Perugia A.A.2426

IL CONCESSIONARIO
Autostrada Regionale Cispadana S.p.A.
IL PRESIDENTE
Gruppo Pizzarotti

REV.	DATA	DESCRIZIONE	REDAZIONE	CONTROLLO	APPROVAZIONE
G					
F					
E					
D					
C					
B	01.08.2019	EMISSIONE PER OTTEMPERANZA DECRETO VIA DEL 25.07.2017	GHIRETTI	BECCARELLI	ANANIA
A	17.04.2019	EMISSIONE	GHIRETTI	BECCARELLI	SALSI

IDENTIFICAZIONE ELABORATO

Rif. PROG.	FAS	LOTTO	GRUPPO	CODICE OPERA WBS	TIPOLOGIA ELAB.	AMBITO	TIPO CAMPIONE	PROGRESSIVO	REVISIONE
3739	PD	0	0000	0MA00	0	AC	PM	02	B

DATA: AGOSTO 2019
SCALA: 1:5.000

IL PRESENTE DISEGNO NON PUO' ESSERE COPIATO, RIPRODOTTO O RUMATO PARZIALMENTE, IN TUTTO O IN PARTE, SENZA IL CONSENSO SCRITTO DEL CONCESSIONARIO. ESSO UTILIZZATO NON AUTORIZZATO DARA' POSSIBILITA' A AZIONE DI LEGGE.
THIS DRAWING MAY NOT BE COPIED, REPRODUCED OR PLAGIARIZED, EVEN IN PART OR IN ITS ENTIRETY, WITHOUT THE WRITTEN PERMISSION OF ARCESE CONCESSIONAIRE. UNAUTHORIZED USE WILL BE PROSECUTED BY LAW.

FORMATO STAMPA A1