




SEZIONE AMBIENTALE 21
IN CORRISPONDENZA DELL'AUTOSTAZIONE DI CENTO
scala 1:250

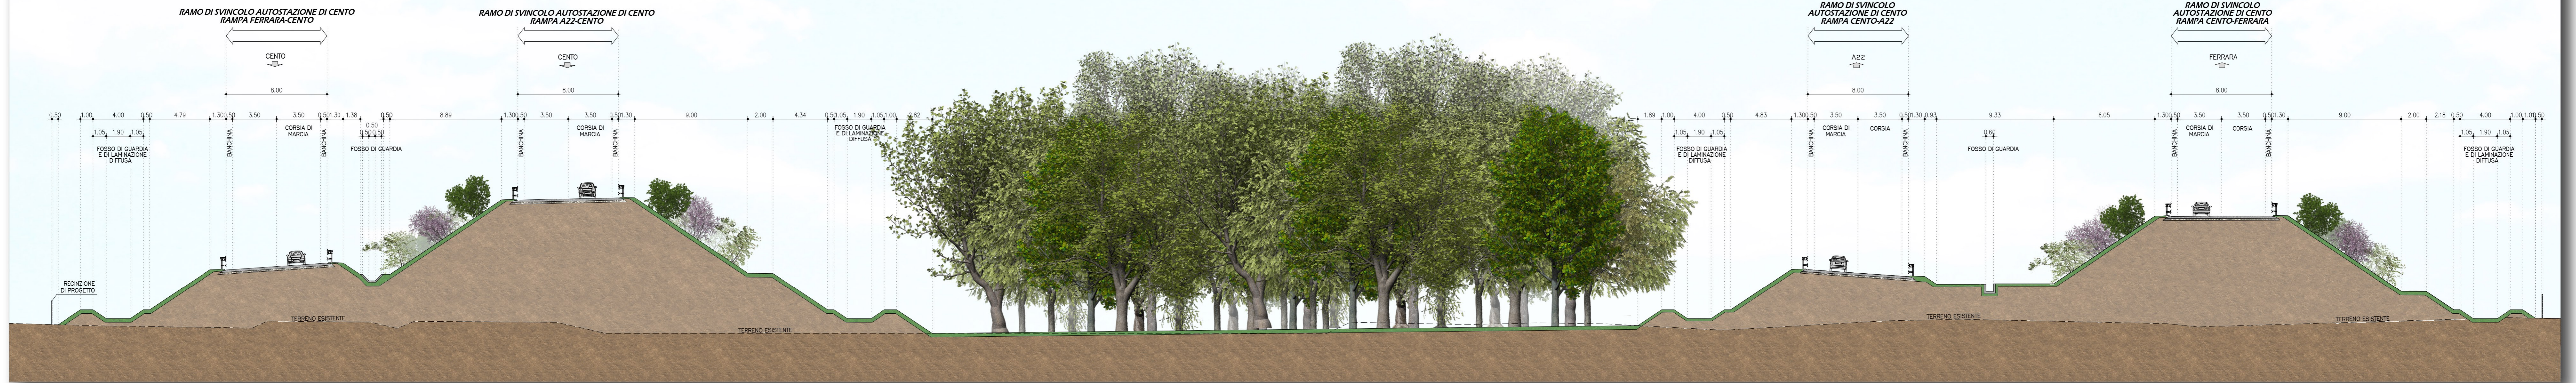

SEZIONE AMBIENTALE 20
IN CORRISPONDENZA DELLA SEZIONE TRASVERSALE 1236
Progr.va 39+371.17

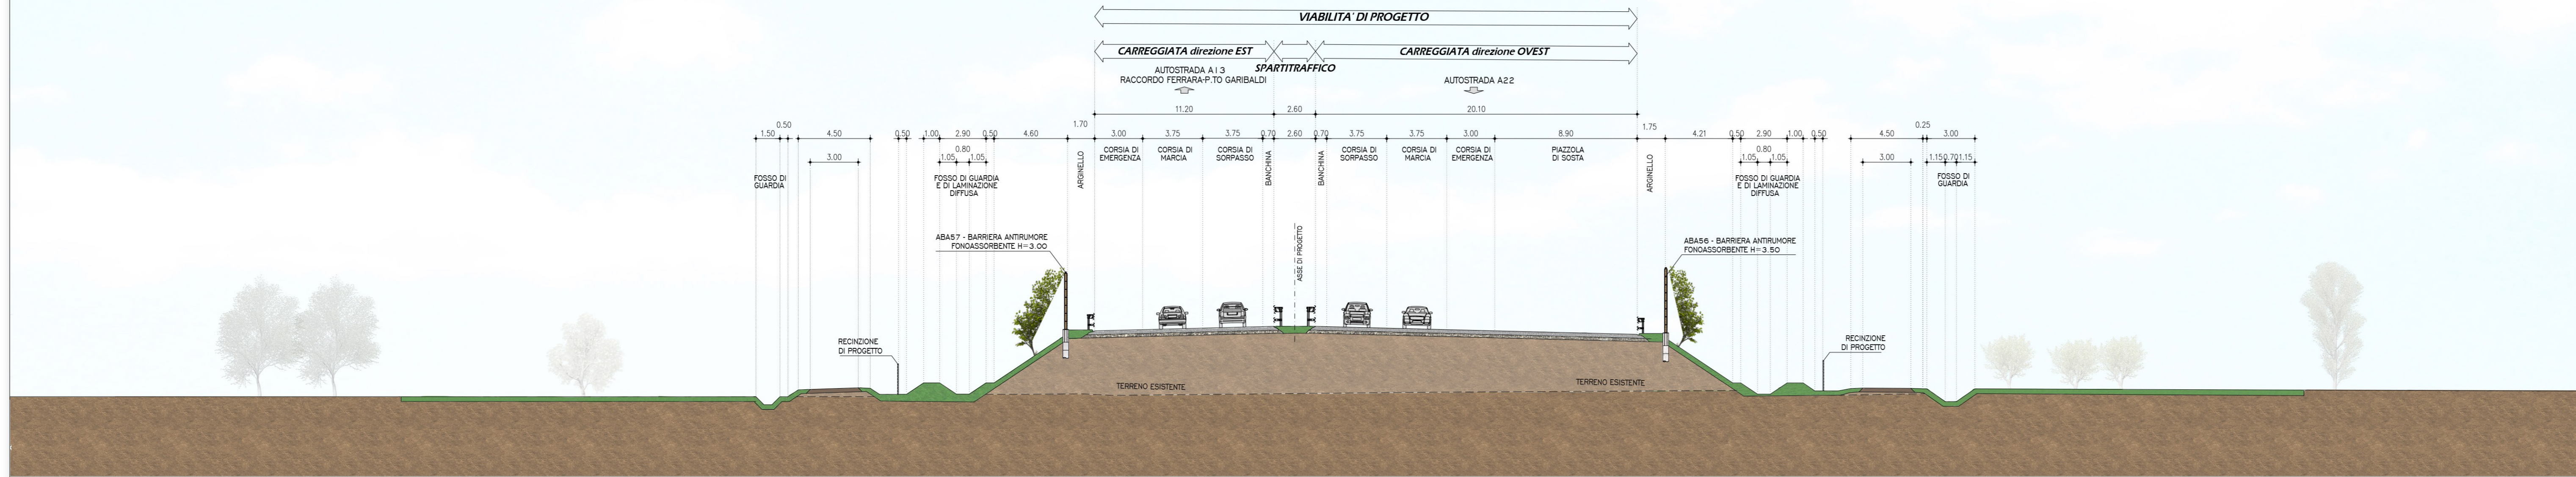

SEZIONE AMBIENTALE 22
IN CORRISPONDENZA DELLA SEZIONE TRASVERSALE 1359
Progr.va 43+837.41

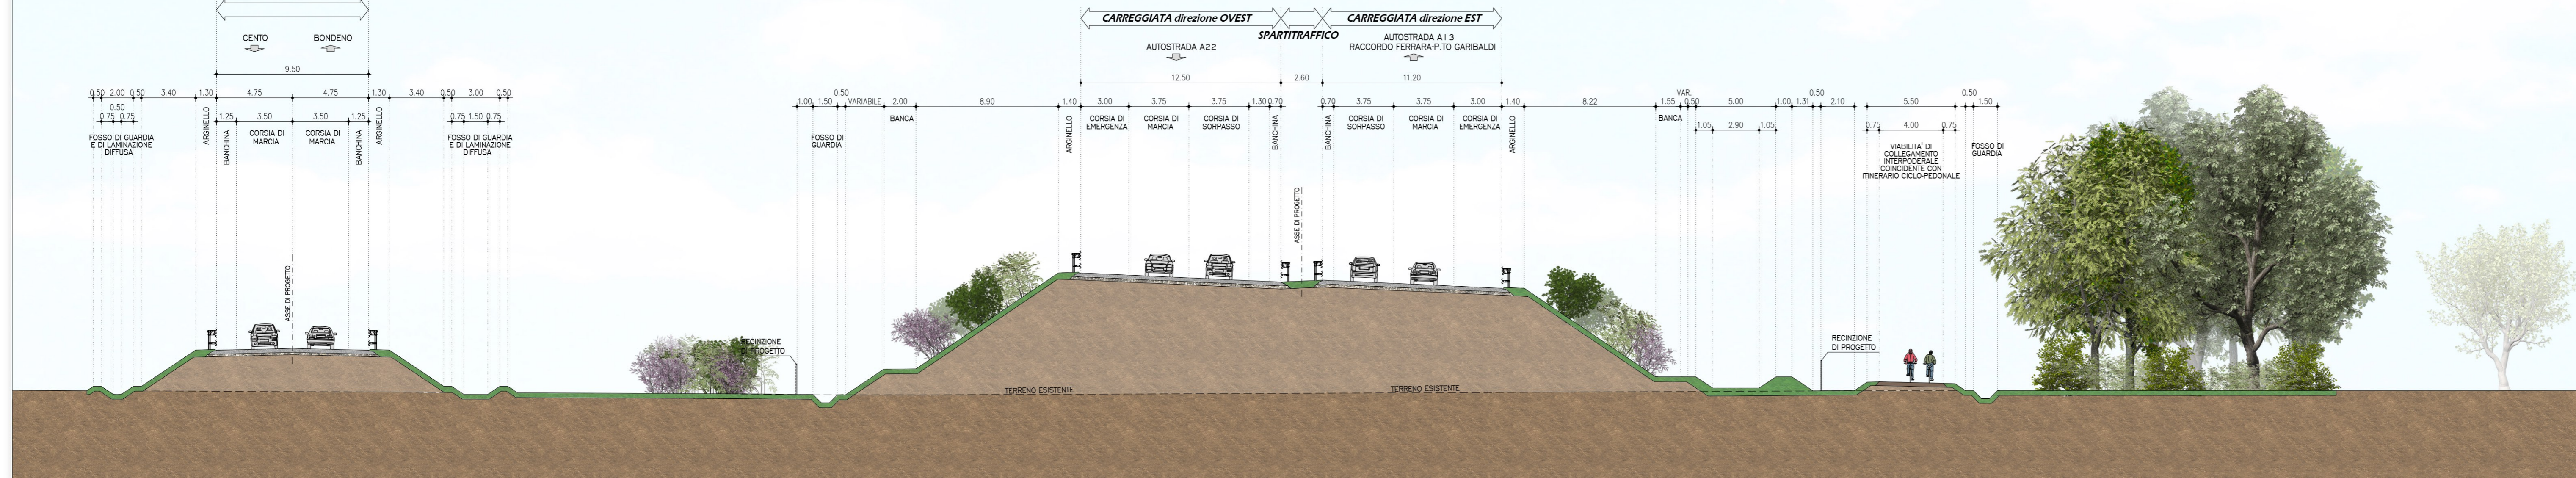

IL CONCEDENTE: Regione Emilia-Romagna

IL CONCESSIONARIO: ARC AUTOSTRADA REGIONALE CISPADANA

AUTOSTRADA REGIONALE CISPADANA
DAL CASELLO DI REGGIOLO-ROLO SULLA A22
AL CASELLO DI FERRARA SUD SULLA A13

CODICE C.U.P. E81B08000060009

PROGETTO DEFINITIVO

ASSE AUTOSTRADALE (COMPRESIVO DEGLI INTERVENTI LOCALI DI COLLEGAMENTO VIARIO AL SISTEMA AUTOSTRADALE)
MITIGAZIONI AMBIENTALI

INTERVENTI DI INSERIMENTO PAESISTICO - AMBIENTALE, RIPRISTINO E COMPENSAZIONE

SEZIONI CARATTERISTICHE CON INDICAZIONE DEGLI INTERVENTI DI INSERIMENTO PAESAGGISTICO E DI MITIGAZIONE E COMPENSAZIONE AGRO-AMBIENTALE
TAV 7/10

IL PROGETTISTA: Arch. Sergio Beccarelli
Ord. Arch. Prov. PR n. 377

RESPONSABILE INTEGRAZIONE PRESTAZIONI SPECIALISTICHE: Ing. Antonio Anania
Albo Ing. Perugia n° A2574

IL CONCESSIONARIO: Autostada Regionale Cispadana S.p.A. IL PRESIDENTE: Graziano Palmieri

Dott. Ing. Antonio Anania
IMPRESA PIZZAROTTI & C. S.p.A.
INCASSO DI VIA REGGIOLO 41, 41018 REGGIOLO (MO)

G									
F									
E									
D									
C									
B	01.08.2019	EMISSIONE PER OTTEMPERANZA DECRETO VIA DEL 25.07.2017	PASSERA	BECCARELLI	ANANIA				
A	17.04.2012	EMISSIONE	PASSERA	BECCARELLI	SALSI				
REV.	DATA	DESCRIZIONE	REDAZIONE	CONTROLLO	APPROVAZIONE				

IDENTIFICAZIONE ELABORATO

NUM. PROSP.	FACE	LITO	GRUPPO	CODICE OPER. NOST.	TAVOLO OPER.	ANNO	SPR. ELABORATO	PROGETTISTA	REV.	DATA
3790	PD	0	010	0MA00	0	MA	SZ	07	B	AGOSTO 2019

SCALA: 1:200