




**SEZIONE AMBIENTALE 31**  
 IN CORRISPONDENZA DELL'INTERCONNESSIONE CON L'A13 BOLOGNA-PADOVA  
 scala 1:250

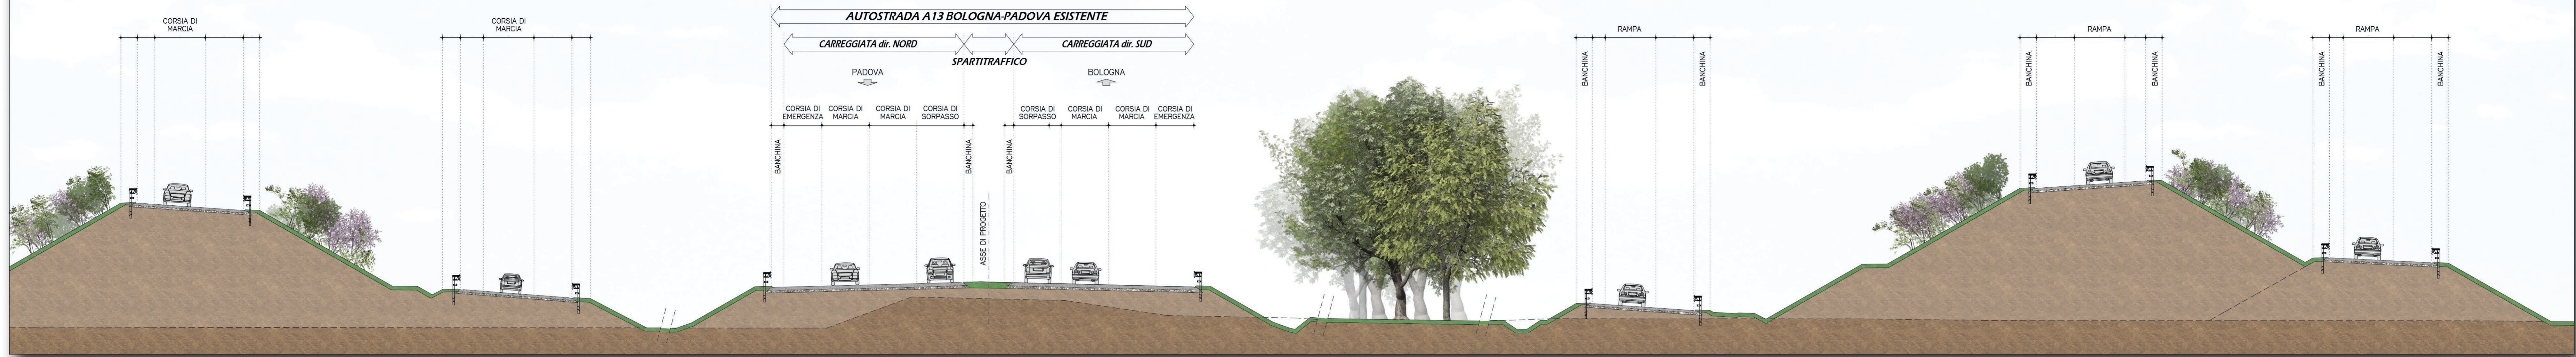

**SEZIONE AMBIENTALE 29**  
 IN CORRISPONDENZA DELLA SEZIONE TRASVERSALE 1750  
 Progr.va 57+546.65

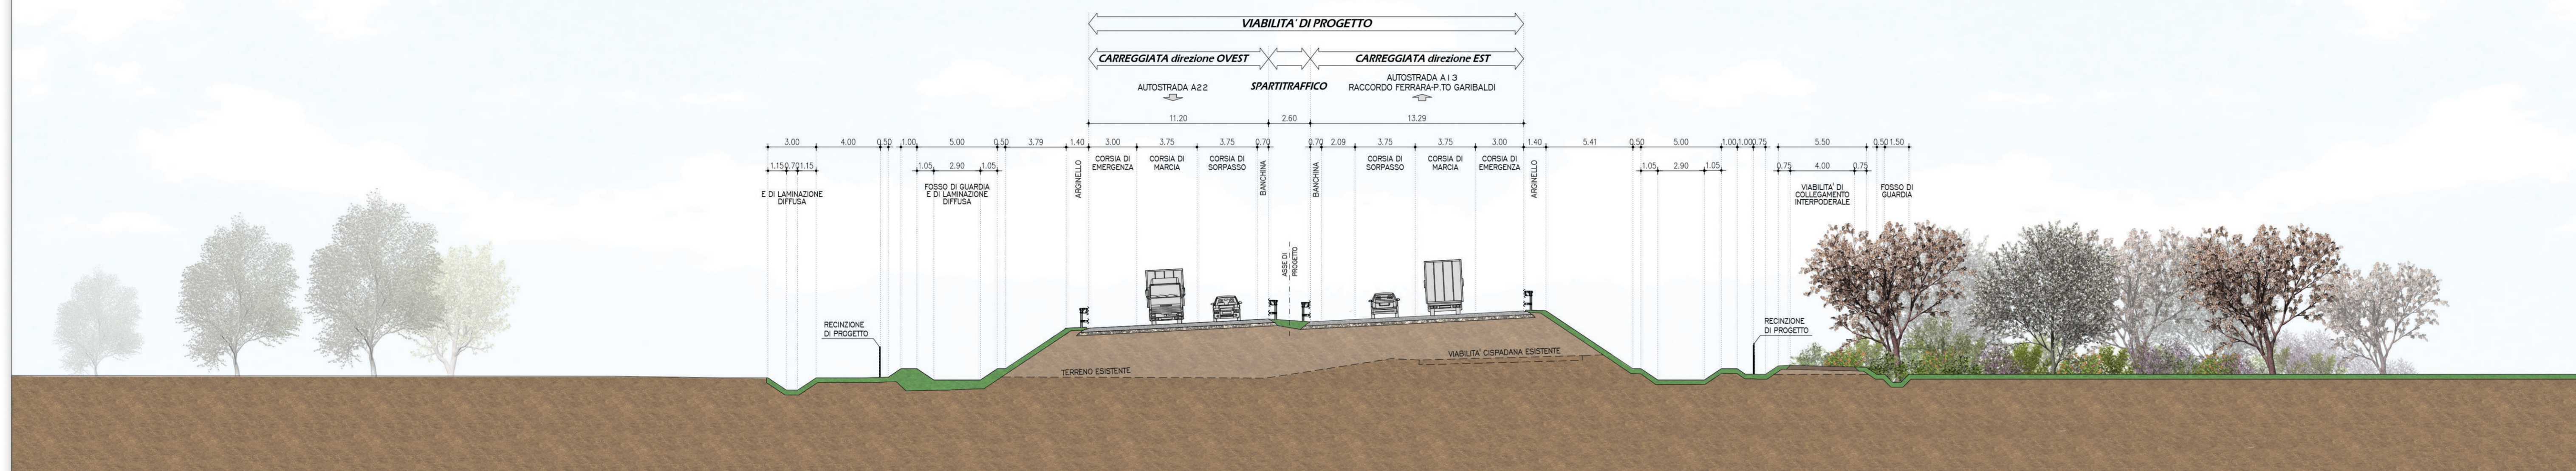

**SEZIONE AMBIENTALE 30**  
 IN CORRISPONDENZA DELLA SEZIONE TRASVERSALE 1848  
 Progr.va 61+146.65

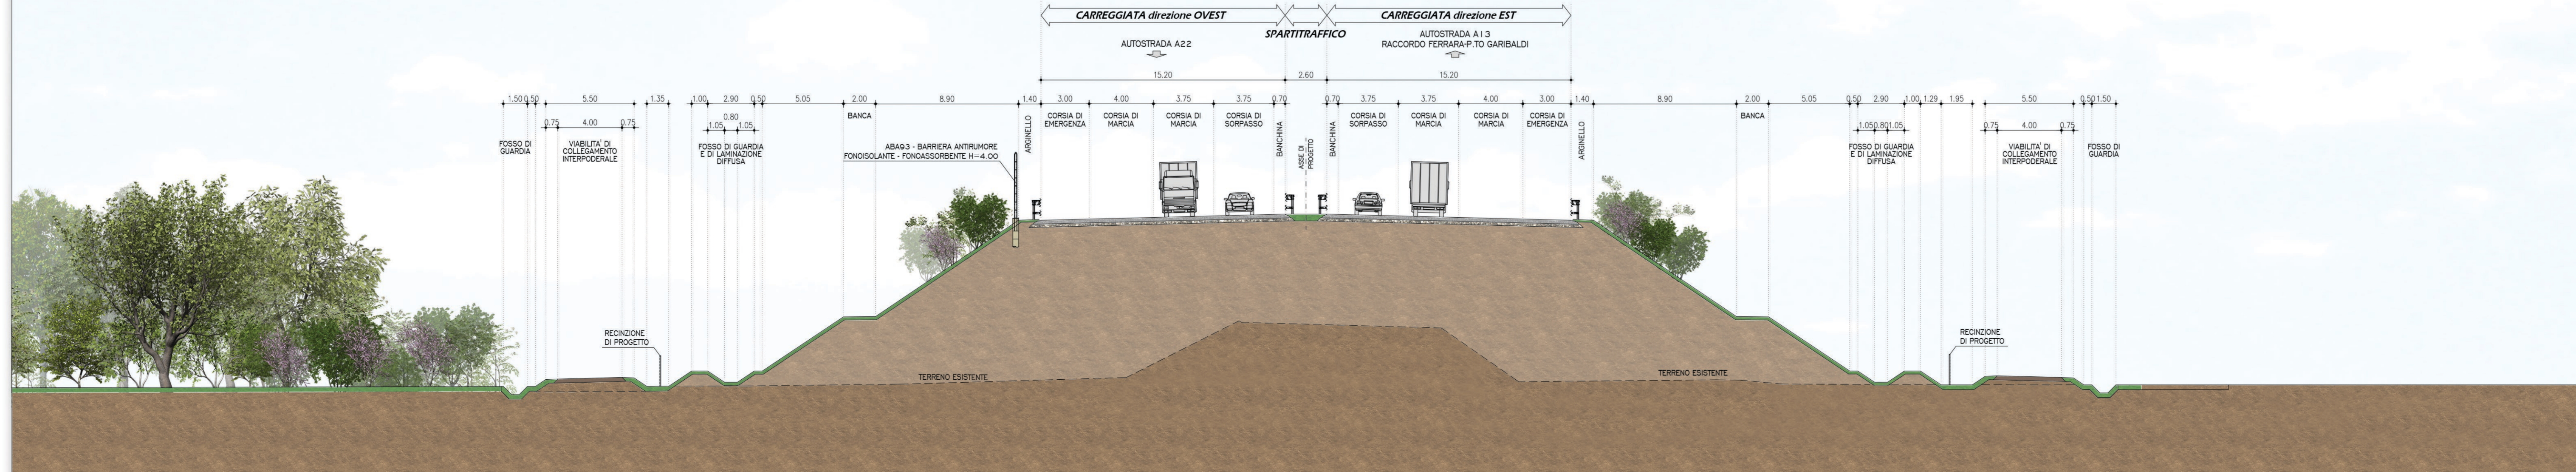

**AUTOSTRADA REGIONALE CISPADANA**  
 DAL CASELLO DI REGGIOLO-ROLO SULLA A22  
 AL CASELLO DI FERRARA SUD SULLA A13  
 CODICE C.U.P. E81B0800060009

**PROGETTO DEFINITIVO**

ASSE AUTOSTRADALE (COMPRESIVO DEGLI INTERVENTI LOCALI  
 DI COLLEGAMENTO VIARIO AL SISTEMA AUTOSTRADALE)  
 MITIGAZIONI AMBIENTALI  
 INTERVENTI DI INSERIMENTO PAESISTICO - AMBIENTALE, RIPRISTINO E COMPENSAZIONE

SEZIONI CARATTERISTICHE CON INDICAZIONE DEGLI INTERVENTI DI INSERIMENTO PAESAGGISTICO  
 E DI MITIGAZIONE E COMPENSAZIONE AGRO-AMBIENTALE  
 TAV 10/10

<b>IL CONCESSIONARIO</b> Regione Emilia-Romagna	<b>IL CONCESSIONARIO</b> ARC AUTOSTRADA REGIONALE CISPADANA
<b>IL PROGETTISTA</b> Arch. Sergio Beccarelli Ord. Arch. Prov. PR n. 377	<b>RESPONSABILE INTEGRAZIONE PRESTAZIONI SPECIALISTICHE</b> Ing. Antonio Anania Albo Ing. Perugia n. A2574
<b>IL CONCESSIONARIO</b> Autosstrada Regionale Cispadana S.p.A. IL PRESIDENTE Gianluigi Pizzarotti	<b>IL CONCESSIONARIO</b> Dott. Ing. Antonio Anania IMPRESA PIZZAROTTI & C. S.p.A. Incarico di Ingegnere di Perugia - IL CONCESSIONARIO

G			
F			
E			
D			
C			
B	01.08.2019	EMISSIONE PER OTTEMPERANZA DECRETO VIA DEL 25.07.2017	PASSERA BECCARELLI ANANIA
A	17.04.2012	EMISSIONE	PASSERA BECCARELLI SALSÌ
REV.	DATA	DESCRIZIONE	REDAZIONE CONTROLLO APPROVAZIONE

IDENTIFICAZIONE ELABORATO  
 NUM. PROSP. 37793 FASE 0000 CODICE OPERA VIS 00000000 TRACTO OPERA ANNO 00000000 TIPO ELABORATO PROGRESSIVO REV. 00000000  
 DATA: **AGOSTO 2019**  
 SCALA: 1:200