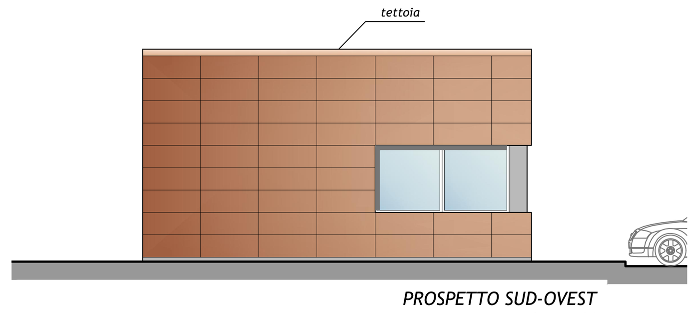

PROSPETTO SUD-OVEST
scala 1:100

NOTE
- Quote altimetriche, altezze e superfici espressi in metri
- Quote lineari e quote degli infissi espresse in cm
- Le forniture degli arredi saranno a carico del concessionario
- Le forniture delle pareti attrezzate interne agli uffici saranno a carico del concessionario
- La sistemazione a verde è indicativa consultare elaborati specifici
- La quota altimetrica 0,00 del disegno corrisponde a +14,53 m s.l.m.

RAPPORTI AEROILLUMINANTI

DESTINAZIONE D'USO	Su (mq)	L infisso	H infisso	SUPERFICIE ILLUMINANTE	Rapporto Si progetto	Rapporto Si richiesto	L infisso	H infisso	SUPERFICIE VENTILANTE	Rapporto Sv progetto	Rapporto Sv richiesto
PUNTO BLU											
		3.90	1.50	5.85			3.90	1.50	5.85		
		1.70	1.50	2.55			1.70	1.50	2.55		
		2.60	2.50	6.50							
punto blu	58.67			14.90	0.25	0.125			8.40	0.14	0.06
		2.60	1.50	3.90			2.60	1.50	3.90		
		2.60	1.50	3.90			2.60	1.50	3.90		
meeting area	27.20			7.80	0.29	0.125			7.80	0.29	0.06
archivio	13.70	1.30	1.50	1.95	0.14	0.125	1.30	1.50	1.95	0.14	0.06
wc 1	2.97	0.65	1.50	0.98	0.33	0.125	0.65	1.50	0.98	0.33	0.06
wc 2	1.80						aspirazione forzata				
antibagno	7.92						aspirazione forzata				

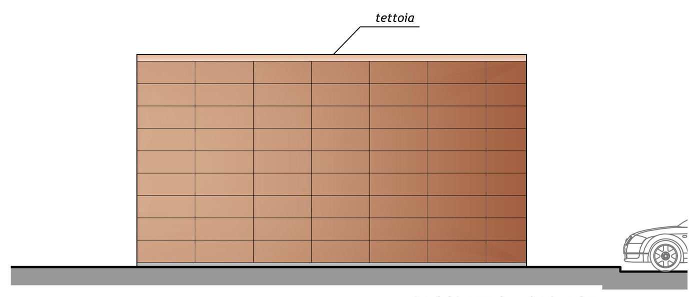

PROSPETTO NORD-EST
scala 1:100

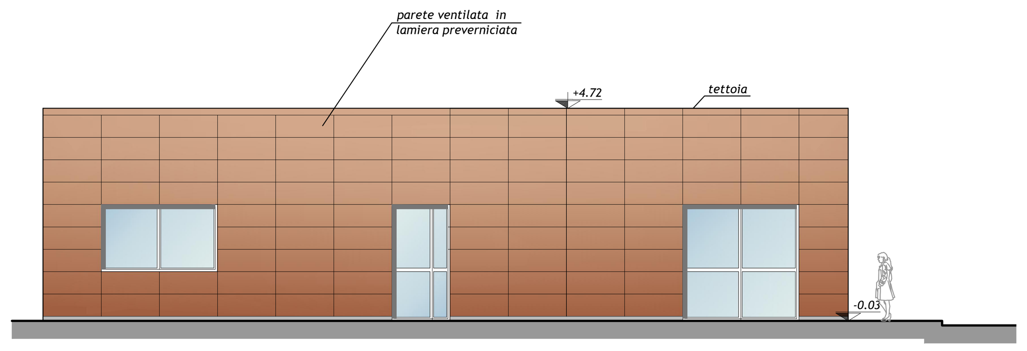

PROSPETTO NORD-OVEST
scala 1:100

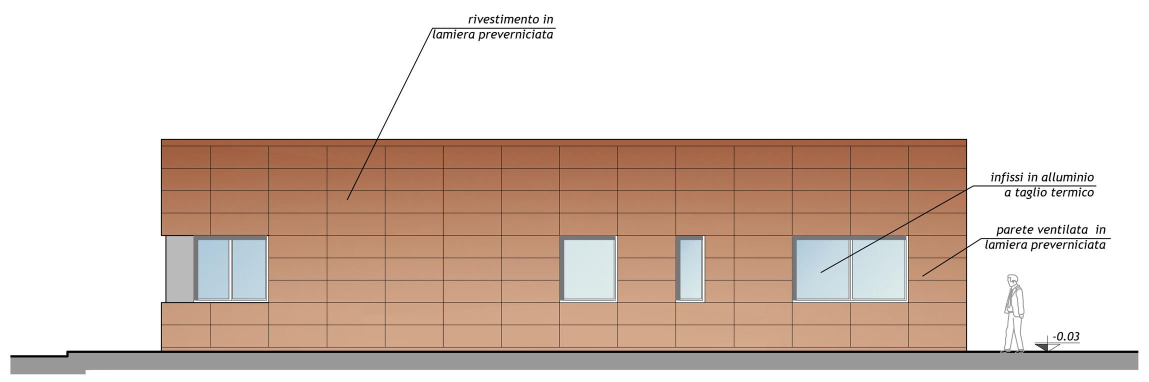

PROSPETTO SUD-EST
scala 1:100

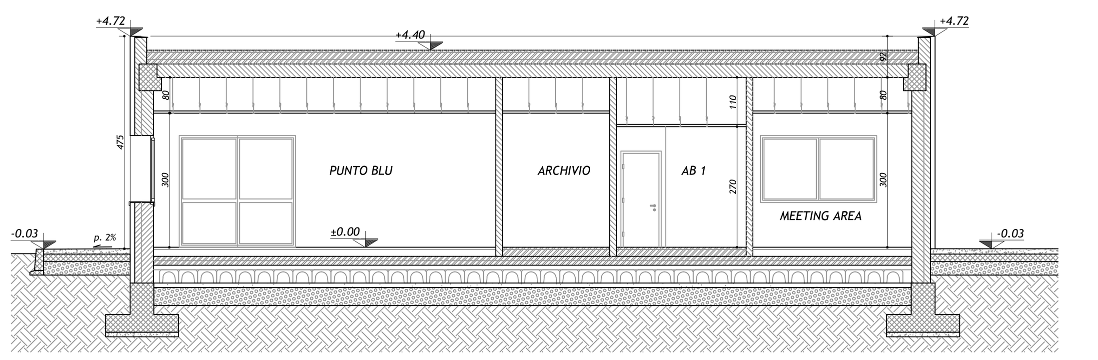

SEZIONE C-C
scala 1:100

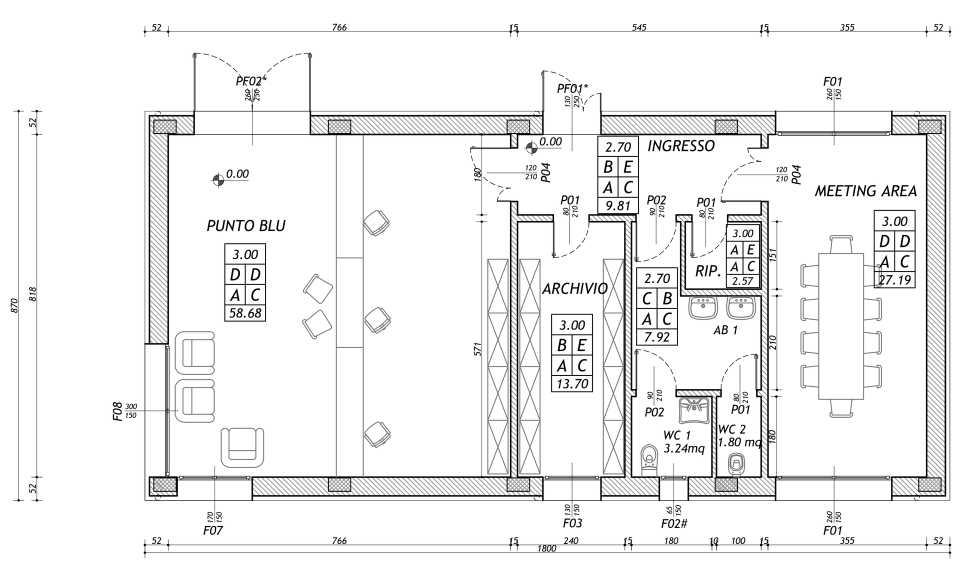

PIANTA PIANO TERRA
scala 1:100

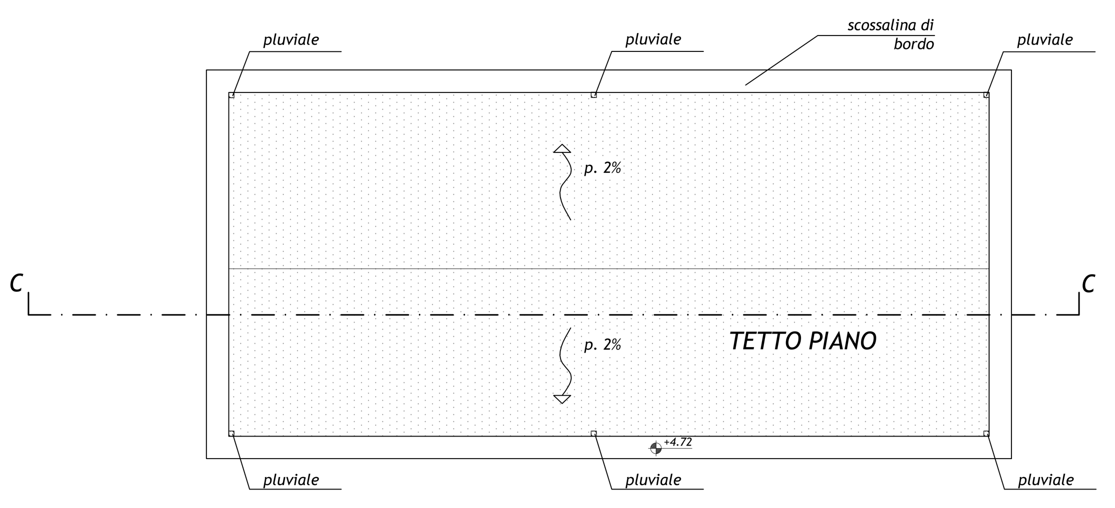

PIANTA PIANO COPERTURA
scala 1:100

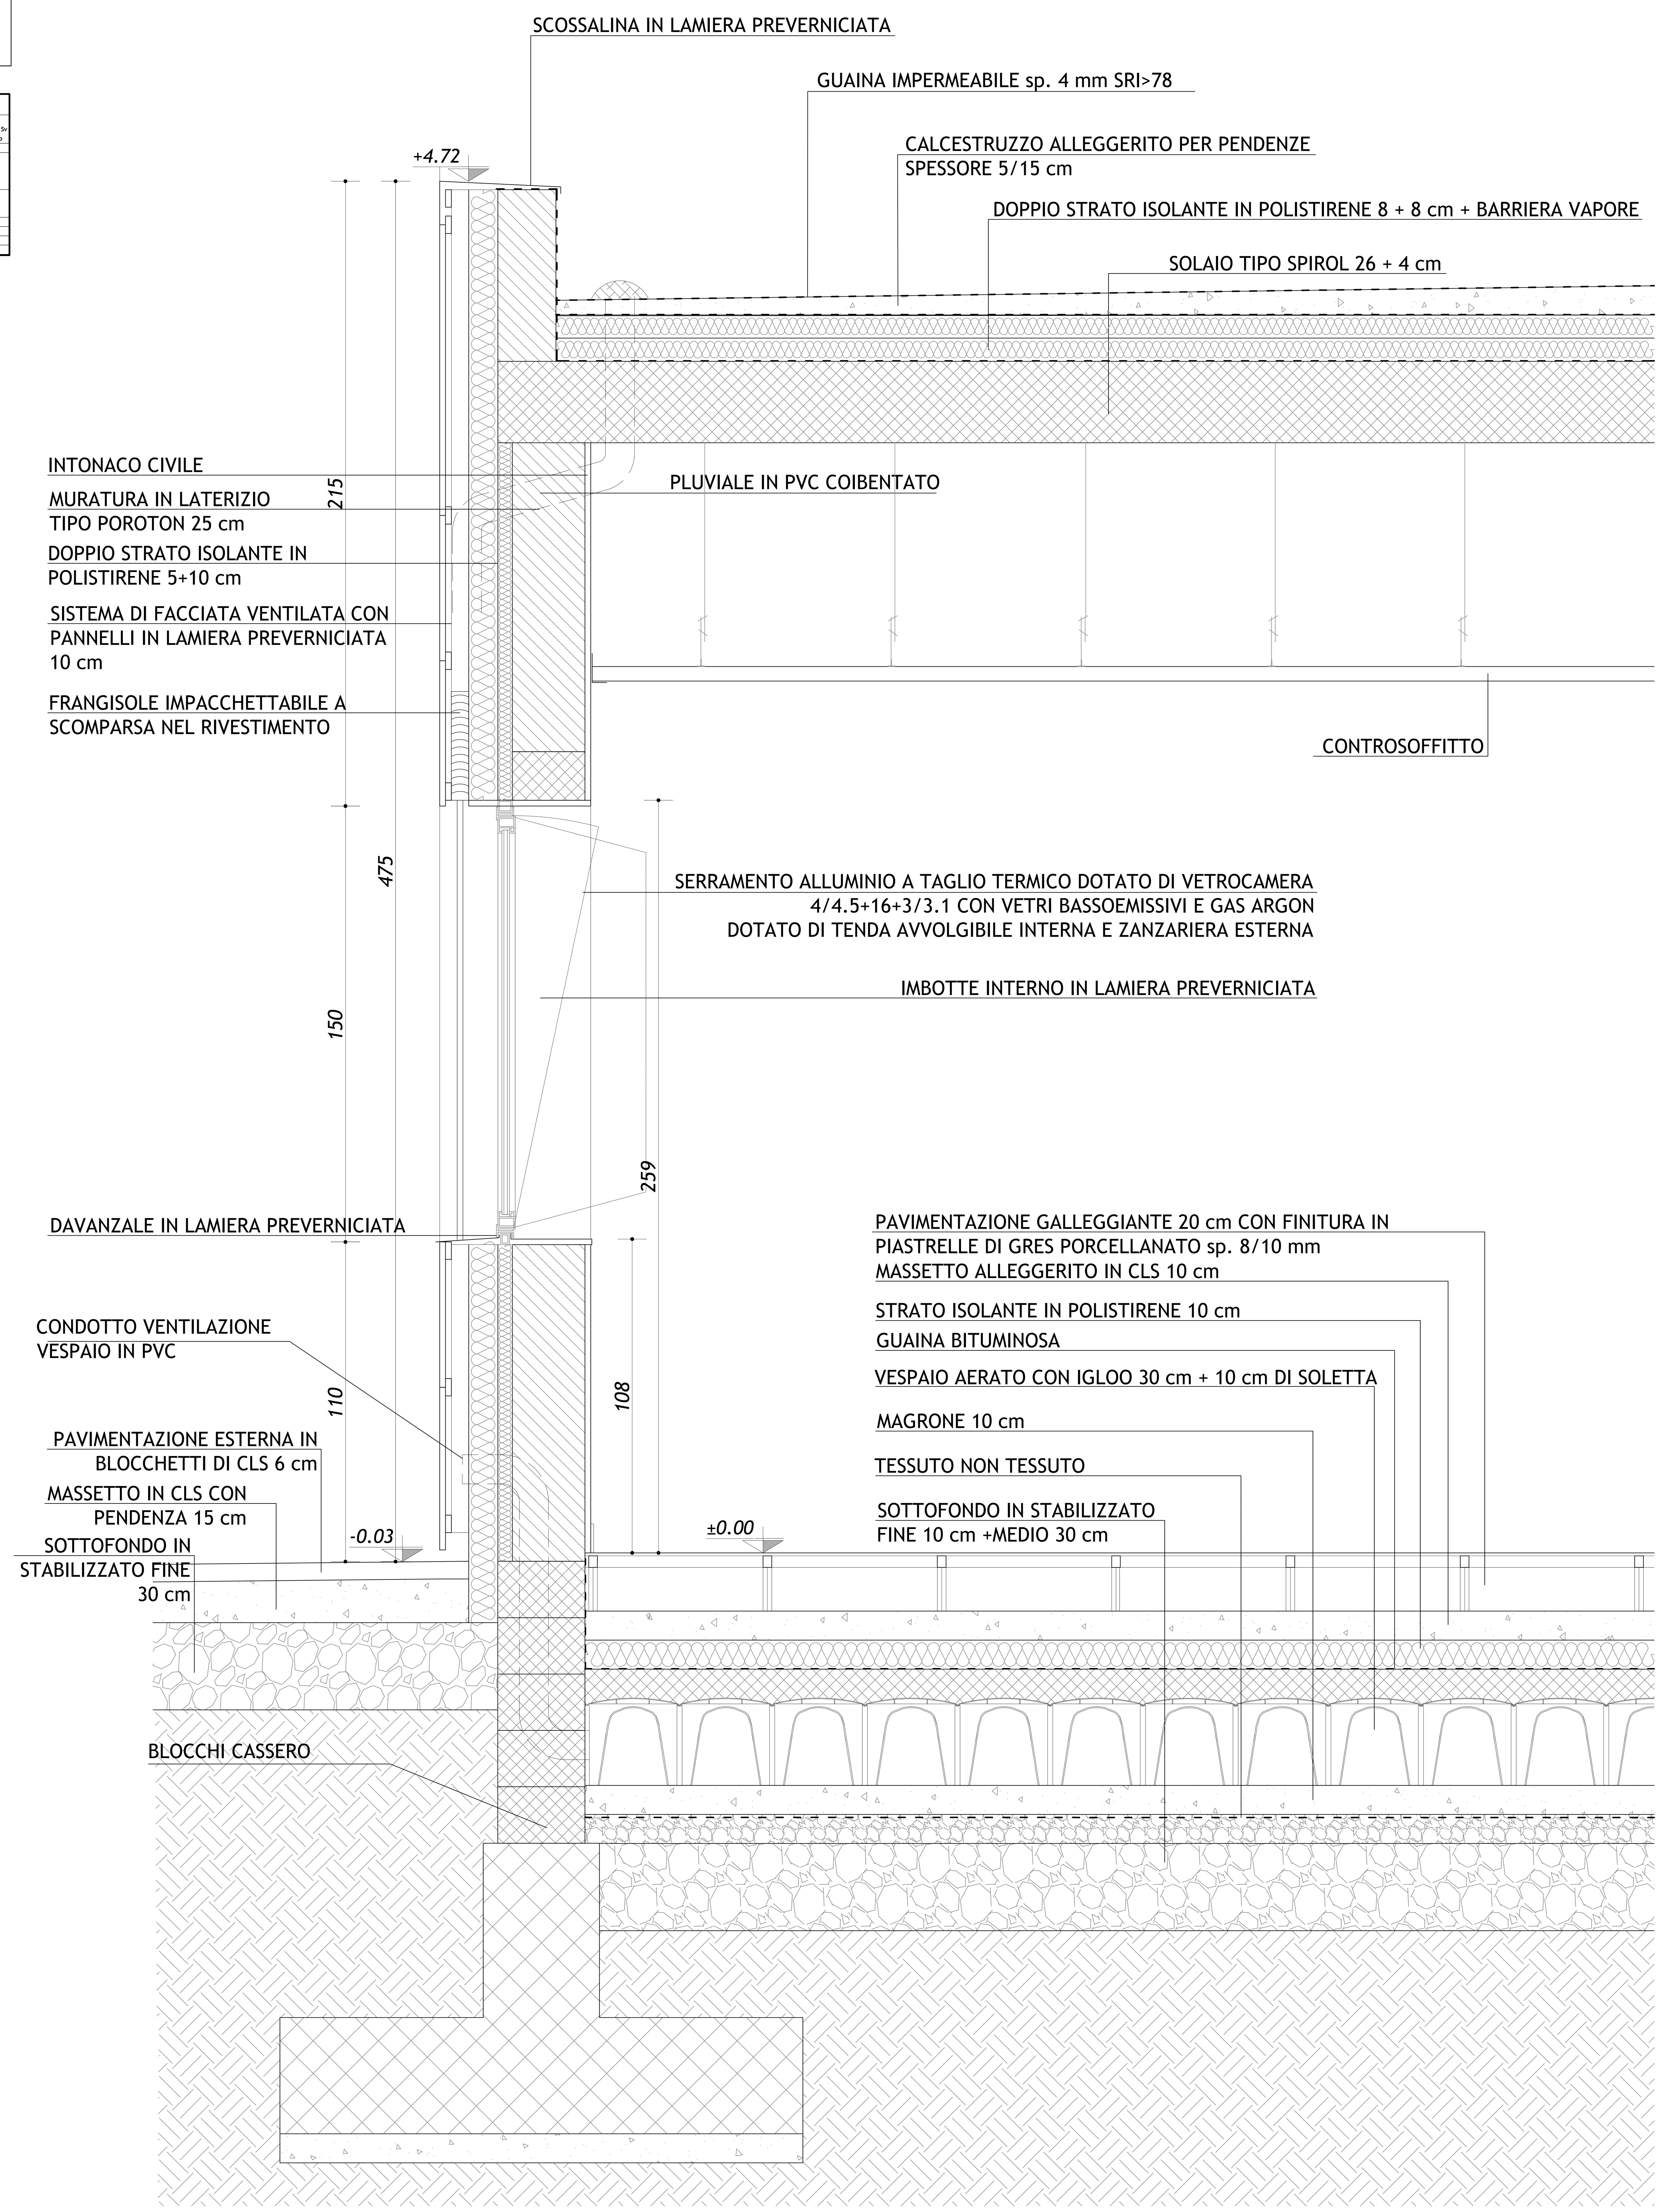

DETTAGLIO
scala 1:10

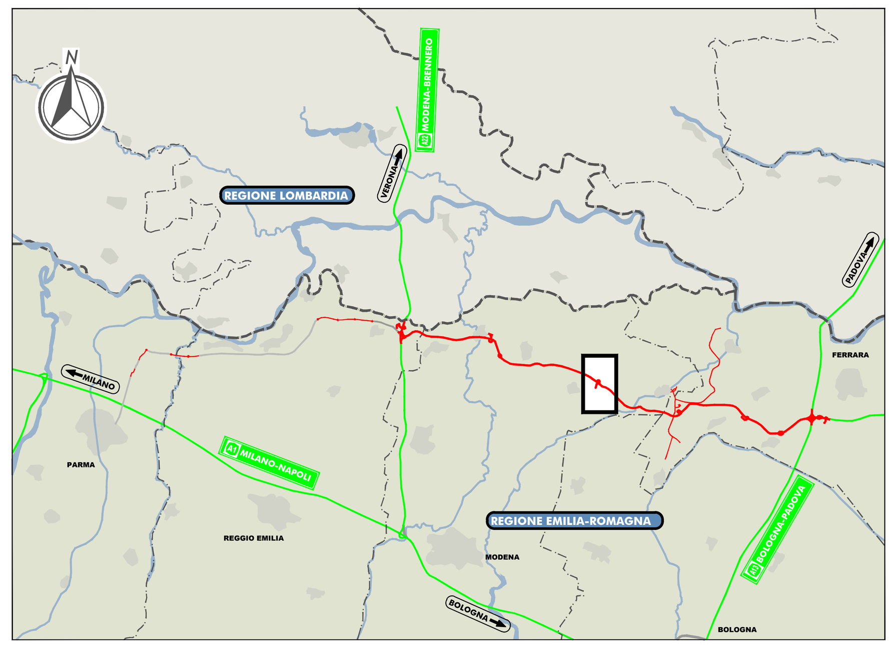

LEGENDA

LEGENDA MURATURE
Opere realizzate in cemento armato in opera
Facciata ventilata composta da muratura in blocchetti termici di laterizio alveolato sp. 25 cm, strato coibente in polistirene e rivestimento esterno in pannelli di lamiera su sottostruttura in profilati metallici
Tramezze interne realizzate con laterizio forato
Pareti interne componibili con struttura in profilati metallici

LEGENDA FINITURE

0.00 ALTEZZA DEL LOCALE; PAVIMENTI P B BATTISCOPA; MURI M S SOFFITTI; 0.00 SUPERFICIE DEL LOCALE

	PAVIMENTI
A	PAVIMENTO DI PIASTRELLE DI GRES FINE PORCELLANATO a colori chiari con superficie liscia, dimensioni 20 x 20 cm, sp. 8/10 mm
B	PAVIMENTO MODULARE SOPRAELEVATO, pannelli in legno e resine 60x60cm, rivestimento superiore in gres porcellanato di prima scelta sp. 8/10 mm
C	PAVIMENTO DI PIASTRELLE IN KLINKER CERAMICO trafilate, non smaltate, colore a scelta della D. L. misura 24,5 x 24,5 sp. 8/10 mm
D	PAVIMENTO MODULARE SOPRAELEVATO, pannelli in legno e resine 60x60cm, rivestimento superiore in marmo tipo botticino classico sp. 10 mm
E	PAVIMENTO MONOLITICO IN CALCESTRUZZO Rbk350 N7mmq , spessore 20 cm, strato di usura in cemento e quarzo sp. 2 mm
F	PAVIMENTO IN MASSELLI DI CALCESTRUZZO AUTOBLOCCANTI, posati su sottofondo di sabbia sp. 6 cm
	BATTISCOPA
A	BATTISCOPA IN GRES FINE PORCELLANATO, mis. 8x30 cm
B	RIVESTIMENTO IN PIASTRELLE IN KLINKER CERAMICO trafilate, colore a scelta della D. L. misura 24,5 x 24,5 fino ad altezza mt 2.00
C	BATTISCOPA NON PREVISTO
D	BATTISCOPA IN MARMO TIPO BOTTICINO CLASSICO, spessore 10 mm altezza 80 mm,
E	BATTISCOPA IN PIASTRELLE DI GRES FINE PORCELLANATO a colori chiari con superficie liscia altezza 80 mm
	MURI
A	INTONACO CIVILE E TINTEGGIATURA
B	INTONACO E TINTEGGIATURA NON PREVISTI
	SOFFITTI
A	INTONACO CIVILE E TINTEGGIATURA
B	INTONACO E TINTEGGIATURA NON PREVISTI
C	CONTROSOFFITTO in lastre di cartongesso sp. 13mm, con struttura portante appesa al solaio soprastante
	SCALA
A	ALZATE, PEDATE, PIANEROTTOLO IN MARMO BOTTICINO CLASSICO, PARAPETTO IN PROFILATI DI ACCIAIO INOX h 105 cm
B	ALZATE, PEDATE, PIANEROTTOLO IN GOMMA A RIGHE, BATTISCOPA IN GOMMA LISCIA h = 10 cm, PARAPETTO IN PROFILI DI ACCIAIO VERNICIATO h 105 cm

LEGENDA INFISSI

NOTE: - VALORE ISOLAMENTO ACUSTICO DI FACCIATA INFISSI ESTERNI min 42 Db
- TUTTE LE FINESTRE SONO DOTATE DI TENDA AVVOLGIBILE INTERNA E DI ZANZARIERA ESTERNA

CODICE	DESCRIZIONE	N°
F01	FINESTRA A DUE ANTE, APERTURA AD ANTA E RIBALTA IN ALLUMINIO A TAGLIO TERMICO	2
F02	FINESTRA A UN'ANTA, APERTURA AD ANTA E RIBALTA IN ALLUMINIO A TAGLIO TERMICO	6
F03	FINESTRA A UN'ANTA, APERTURA AD ANTA E RIBALTA IN ALLUMINIO A TAGLIO TERMICO	17
F04	FINESTRA A DUE ANTE, APERTURA AD ANTA E RIBALTA IN ALLUMINIO A TAGLIO TERMICO	2
F05	FINESTRA A DUE ANTE, APERTURA AD ANTA E RIBALTA IN ALLUMINIO A TAGLIO TERMICO	2
F06	FINESTRA A DUE ANTE, APERTURA AD ANTA E RIBALTA IN ALLUMINIO A TAGLIO TERMICO	2
F07	FINESTRA A DUE ANTE, APERTURA AD ANTA E RIBALTA IN ALLUMINIO A TAGLIO TERMICO	2
PF01	PORTA D'INGRESSO VETRATA A DUE ANTE IN ALLUMINIO A TAGLIO TERMICO	3
PF02	PORTA D'INGRESSO VETRATA A DUE ANTE IN ALLUMINIO A TAGLIO TERMICO	1
PE01	PORTONE ESTERNO IN LAMIERA PREVERNICIATA A DUE ANTE	8
PE02	PORTONE ESTERNO IN LAMIERA PREVERNICIATA A DUE ANTE	2
P01	PORTA INTERNA IN PVC	17
P02	PORTA INTERNA IN PVC	6
P03	PORTA INTERNA IN PVC VETRATA	4
P04	PORTA INTERNA IN PVC VETRATA A DUE ANTE	6
COD*	INFISSO DOTATO DI MANIGLIONE ANTIPANICO A SPINTA	
COD#	INFISSO CON VETRO ANTI INTROSPEZIONE	

ELABORATI DI RIFERIMENTO

CARATTERISTICHE DEI MATERIALI

IL CONCEDENTE — Regione Emilia-Romagna

IL CONCESSIONARIO — ARC AUTOSTRADA REGIONALE CISPADANA

AUTOSTRADA REGIONALE CISPADANA

DAL CASELLO DI REGGIOLO-ROLO SULLA A22 AL CASELLO DI FERRARA SUD SULLA A13

CODICE C.U.P. E81B08000060009

PROGETTO DEFINITIVO

ASSE AUTOSTRADALE
OPERE STRUTTURALI
ARCHITETTONICI
SAN FELICE SUL PANARO - FINALE EMILIA - PUNTO BLU
PIANTE PIANI TERRA E COPERTURA, SEZIONI, PROSPETTI, DETTAGLIO, ABACO FINITURE-INFISSI

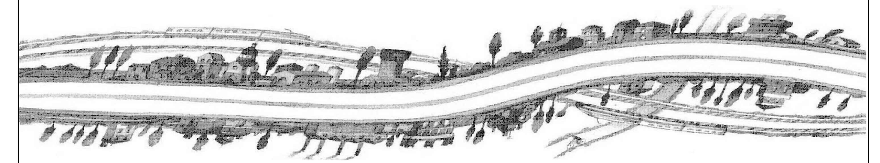

IL PROGETTISTA
Ing. Andrea Lucarelli
Albo Ing.Prov. Bologna n°6669

RESPONSABILE INTEGRAZIONE PRESTAZIONI SPECIALISTICHE
Ing. Antonio Anania
Albo Ing. Perugia n° A2574
Dott. Ing. Antonio Anania
IMPRESA PIZZAROTTI & C. S.p.A.
Iscritto ordine Ingegneri di Perugia n. A2574

IL CONCESSIONARIO
Autostrada Regionale Cispadana S.p.A.
IL PRESIDENTE
Graziano Pattuzzi

REV.	DATA	DESCRIZIONE	REDAZIONE	CONTROLLO	APPROVAZIONE
G					
F					
E					
D					
C					
B					
A	01.08.2019	EMISSIONE PER OTTEMPERANZA DECRETO VIA DEL 25.07.2017	Mancone	Lucarelli	Anania

IDENTIFICAZIONE ELABORATO

NUM. PROGR.	FASE	LOTTO	GRUPPO	CODICE OPERA WBS	TRATTO OPERA	AMBITO	TIPO ELABORATO	PROGRESSIVO	REV.
7530	PD	0	S03	SFB03	0	FB	PZ	16	A

DATA: AGOSTO 2019
SCALA: VARIE

IL PRESENTE DOCUMENTO NON POTRA' ESSERE COPIATO, RIPRODOTTO O ALTRIMENTI PUBBLICATO, IN TUTTO O IN PARTE, SENZA IL CONSENSO SCRITTO DEL CONCEDENTE. OGNI UTILIZZO NON AUTORIZZATO SARA' PERSEGUITO A NORMA DI LEGGE
THIS DOCUMENT MAY NOT BE COPIED, REPRODUCED OR PUBLISHED, EITHER IN PART OR IN ITS ENTIRETY, WITHOUT THE WRITTEN PERMISSION OF ARCCOS CONSORTIUM. UNAUTHORIZED USE WILL BE PROSECUTE BY LAW.

scala di stampa 1:1