


NOTE

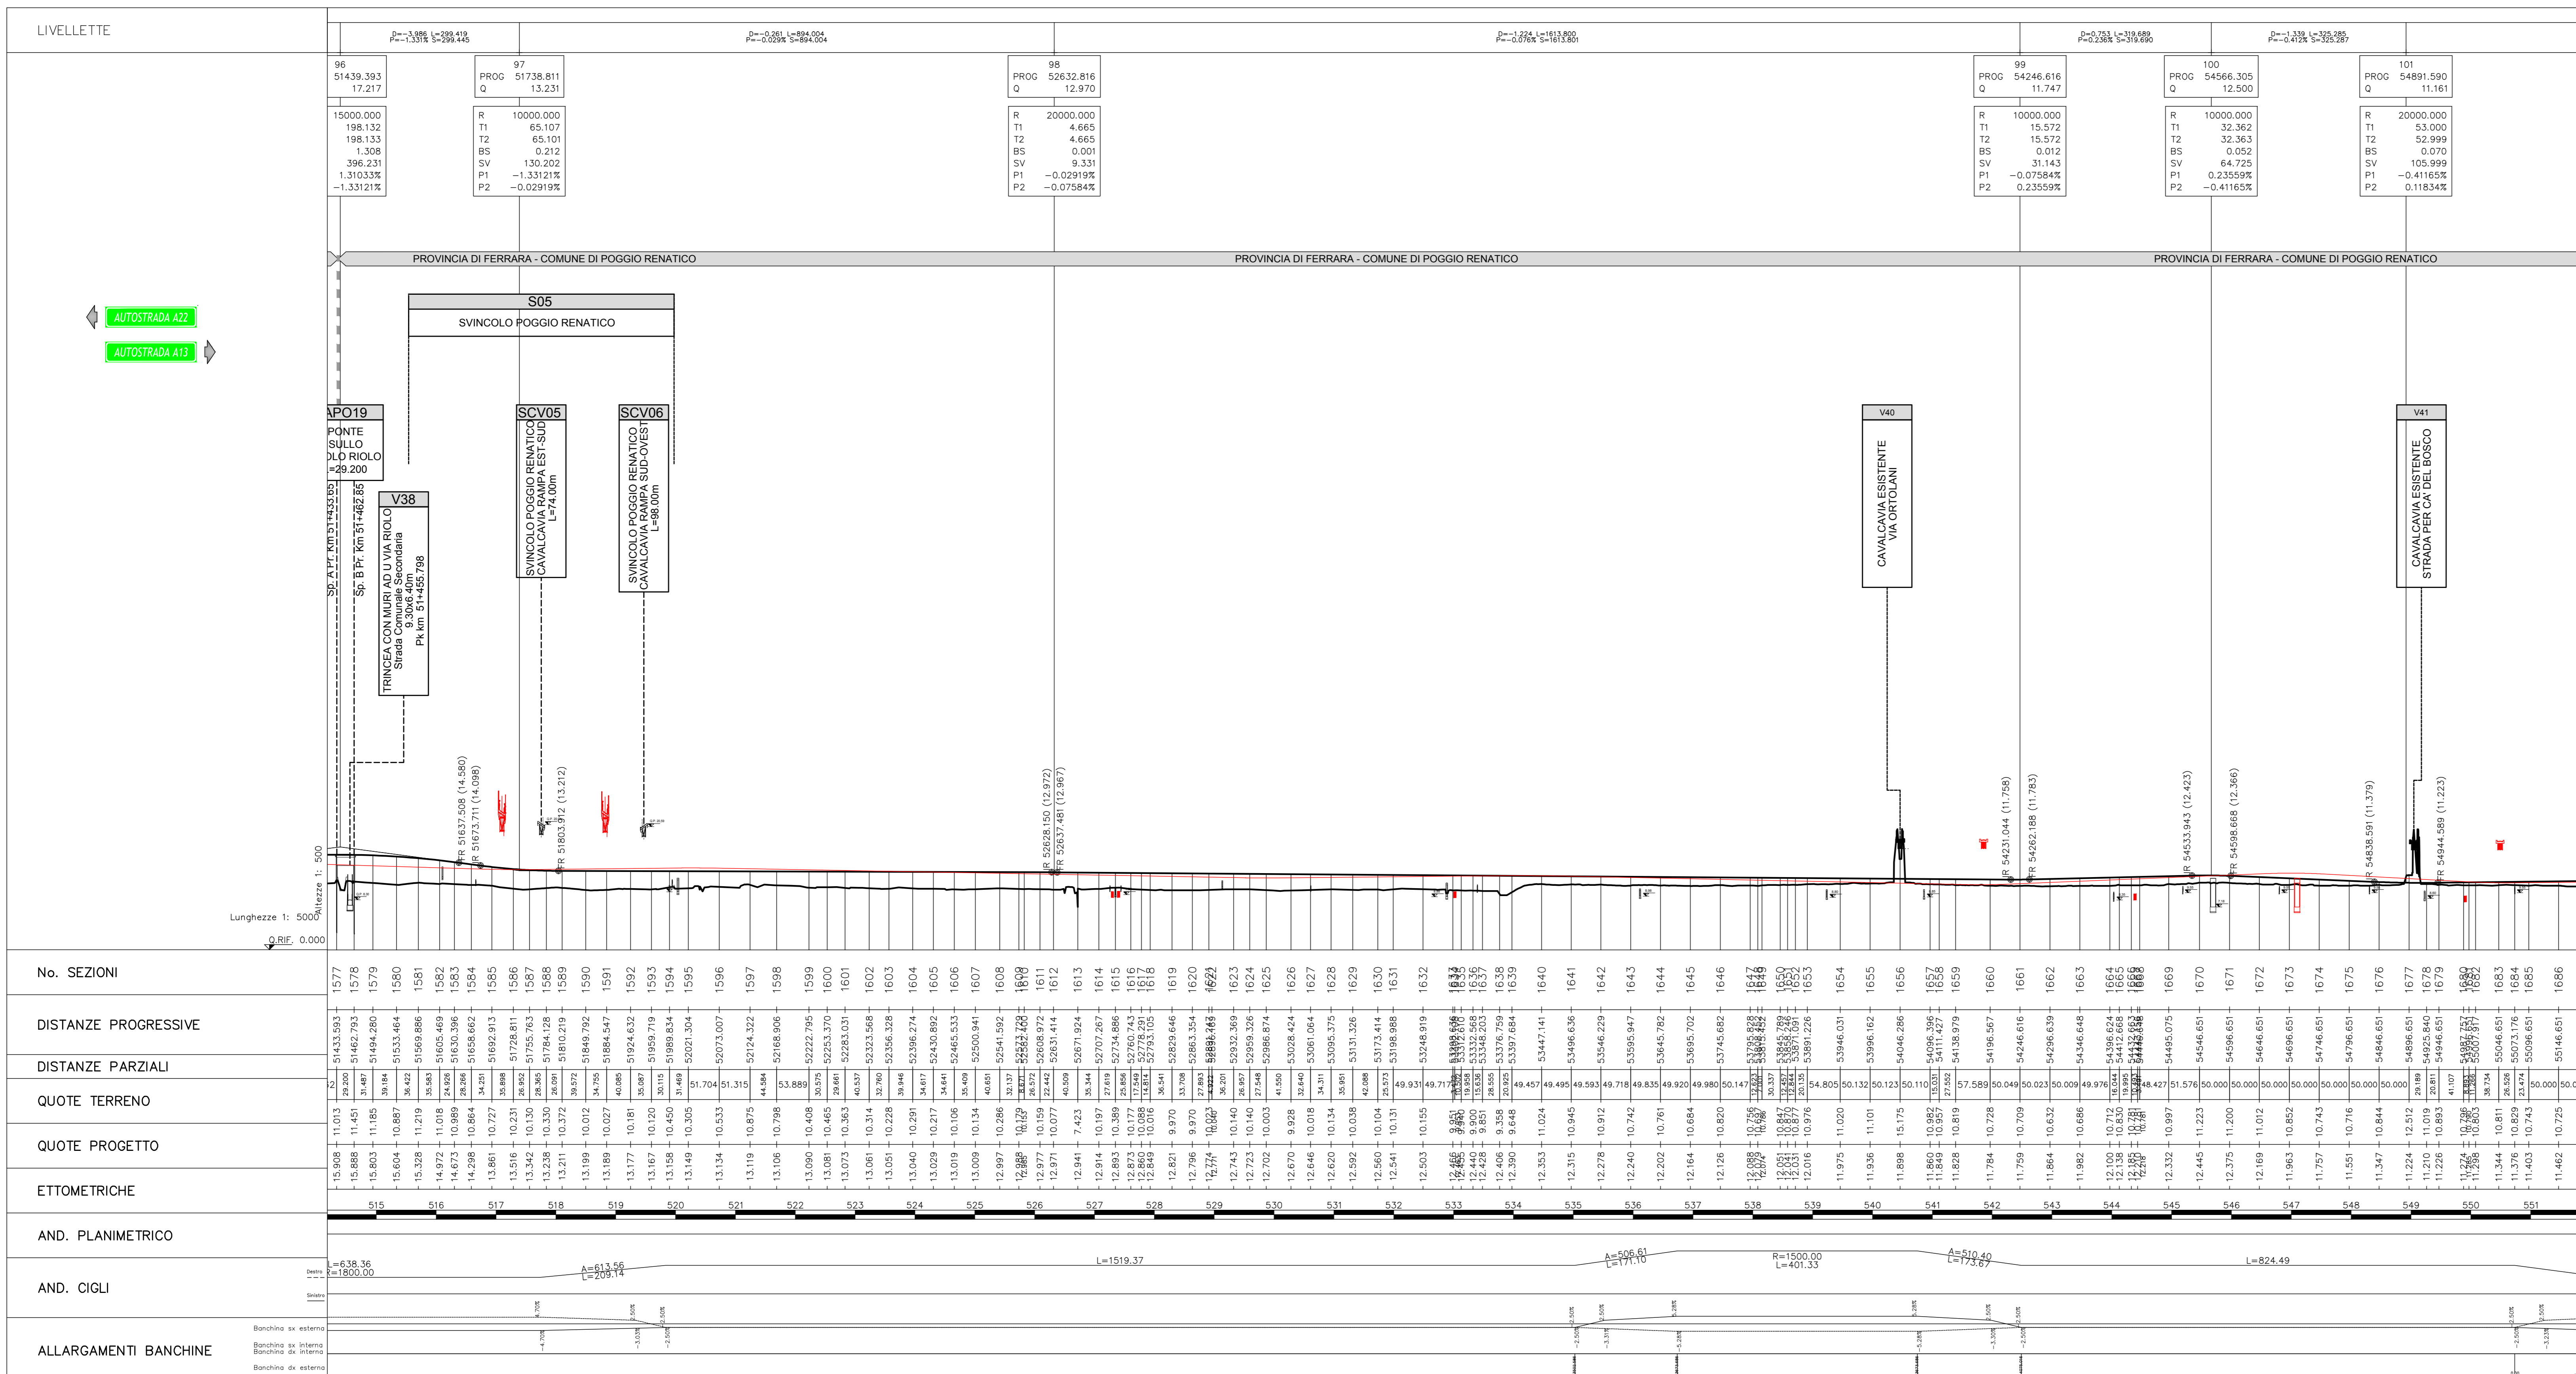

IL CONCESSIONARIO
ARC AUTOSTRADA REGIONALE CISPADANA

IL CONCESSIONARIO
ARC AUTOSTRADA REGIONALE CISPADANA

**AUTOSTRADA REGIONALE CISPADANA
DAL CASELLO DI REGGIOLO-ROLO SULLA A22
AL CASELLO DI FERRARA SUD SULLA A13**

PROGETTO DEFINITIVO
ASSE AUTOSTRADALE (COMPRESIVO DEGLI INTERVENTI LOCALI DI COLLEGAMENTO VIARIO AL SISTEMA AUTOSTRADALE)
PROGETTAZIONE STRADALE
ASSE AUTOSTRADA
PROFILI LONGITUDINALI DI RAFFRONTO PROGETTO DEFINITIVO 2012 E PROGETTO DEFINITIVO INTEGRATO A SEGUITO DI DECRETO VIA.
TAVOLA 17/20



IL PROGETTISTA
Ing. Antonio Annala
Albo Ing. Perugia n° 42374

RESPONSABILE INTEGRAZIONE PRESTAZIONI SPECIALISTICHE
Ing. Antonio Annala
Albo Ing. Perugia n° 42374

IL CONCESSIONARIO
Autosstrada Regionale Cispadana S.p.A.
L. 11/2005

PROGETTO DEFINITIVO
01.08.2019
AUTOSTRADA REGIONALE CISPADANA
ASSE AUTOSTRADA
PROFILI LONGITUDINALI DI RAFFRONTO PROGETTO DEFINITIVO 2012 E PROGETTO DEFINITIVO INTEGRATO A SEGUITO DI DECRETO VIA.
TAVOLA 17/20

01.08.2019
AUTOSTRADA REGIONALE CISPADANA
ASSE AUTOSTRADA
PROFILI LONGITUDINALI DI RAFFRONTO PROGETTO DEFINITIVO 2012 E PROGETTO DEFINITIVO INTEGRATO A SEGUITO DI DECRETO VIA.
TAVOLA 17/20