


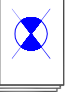


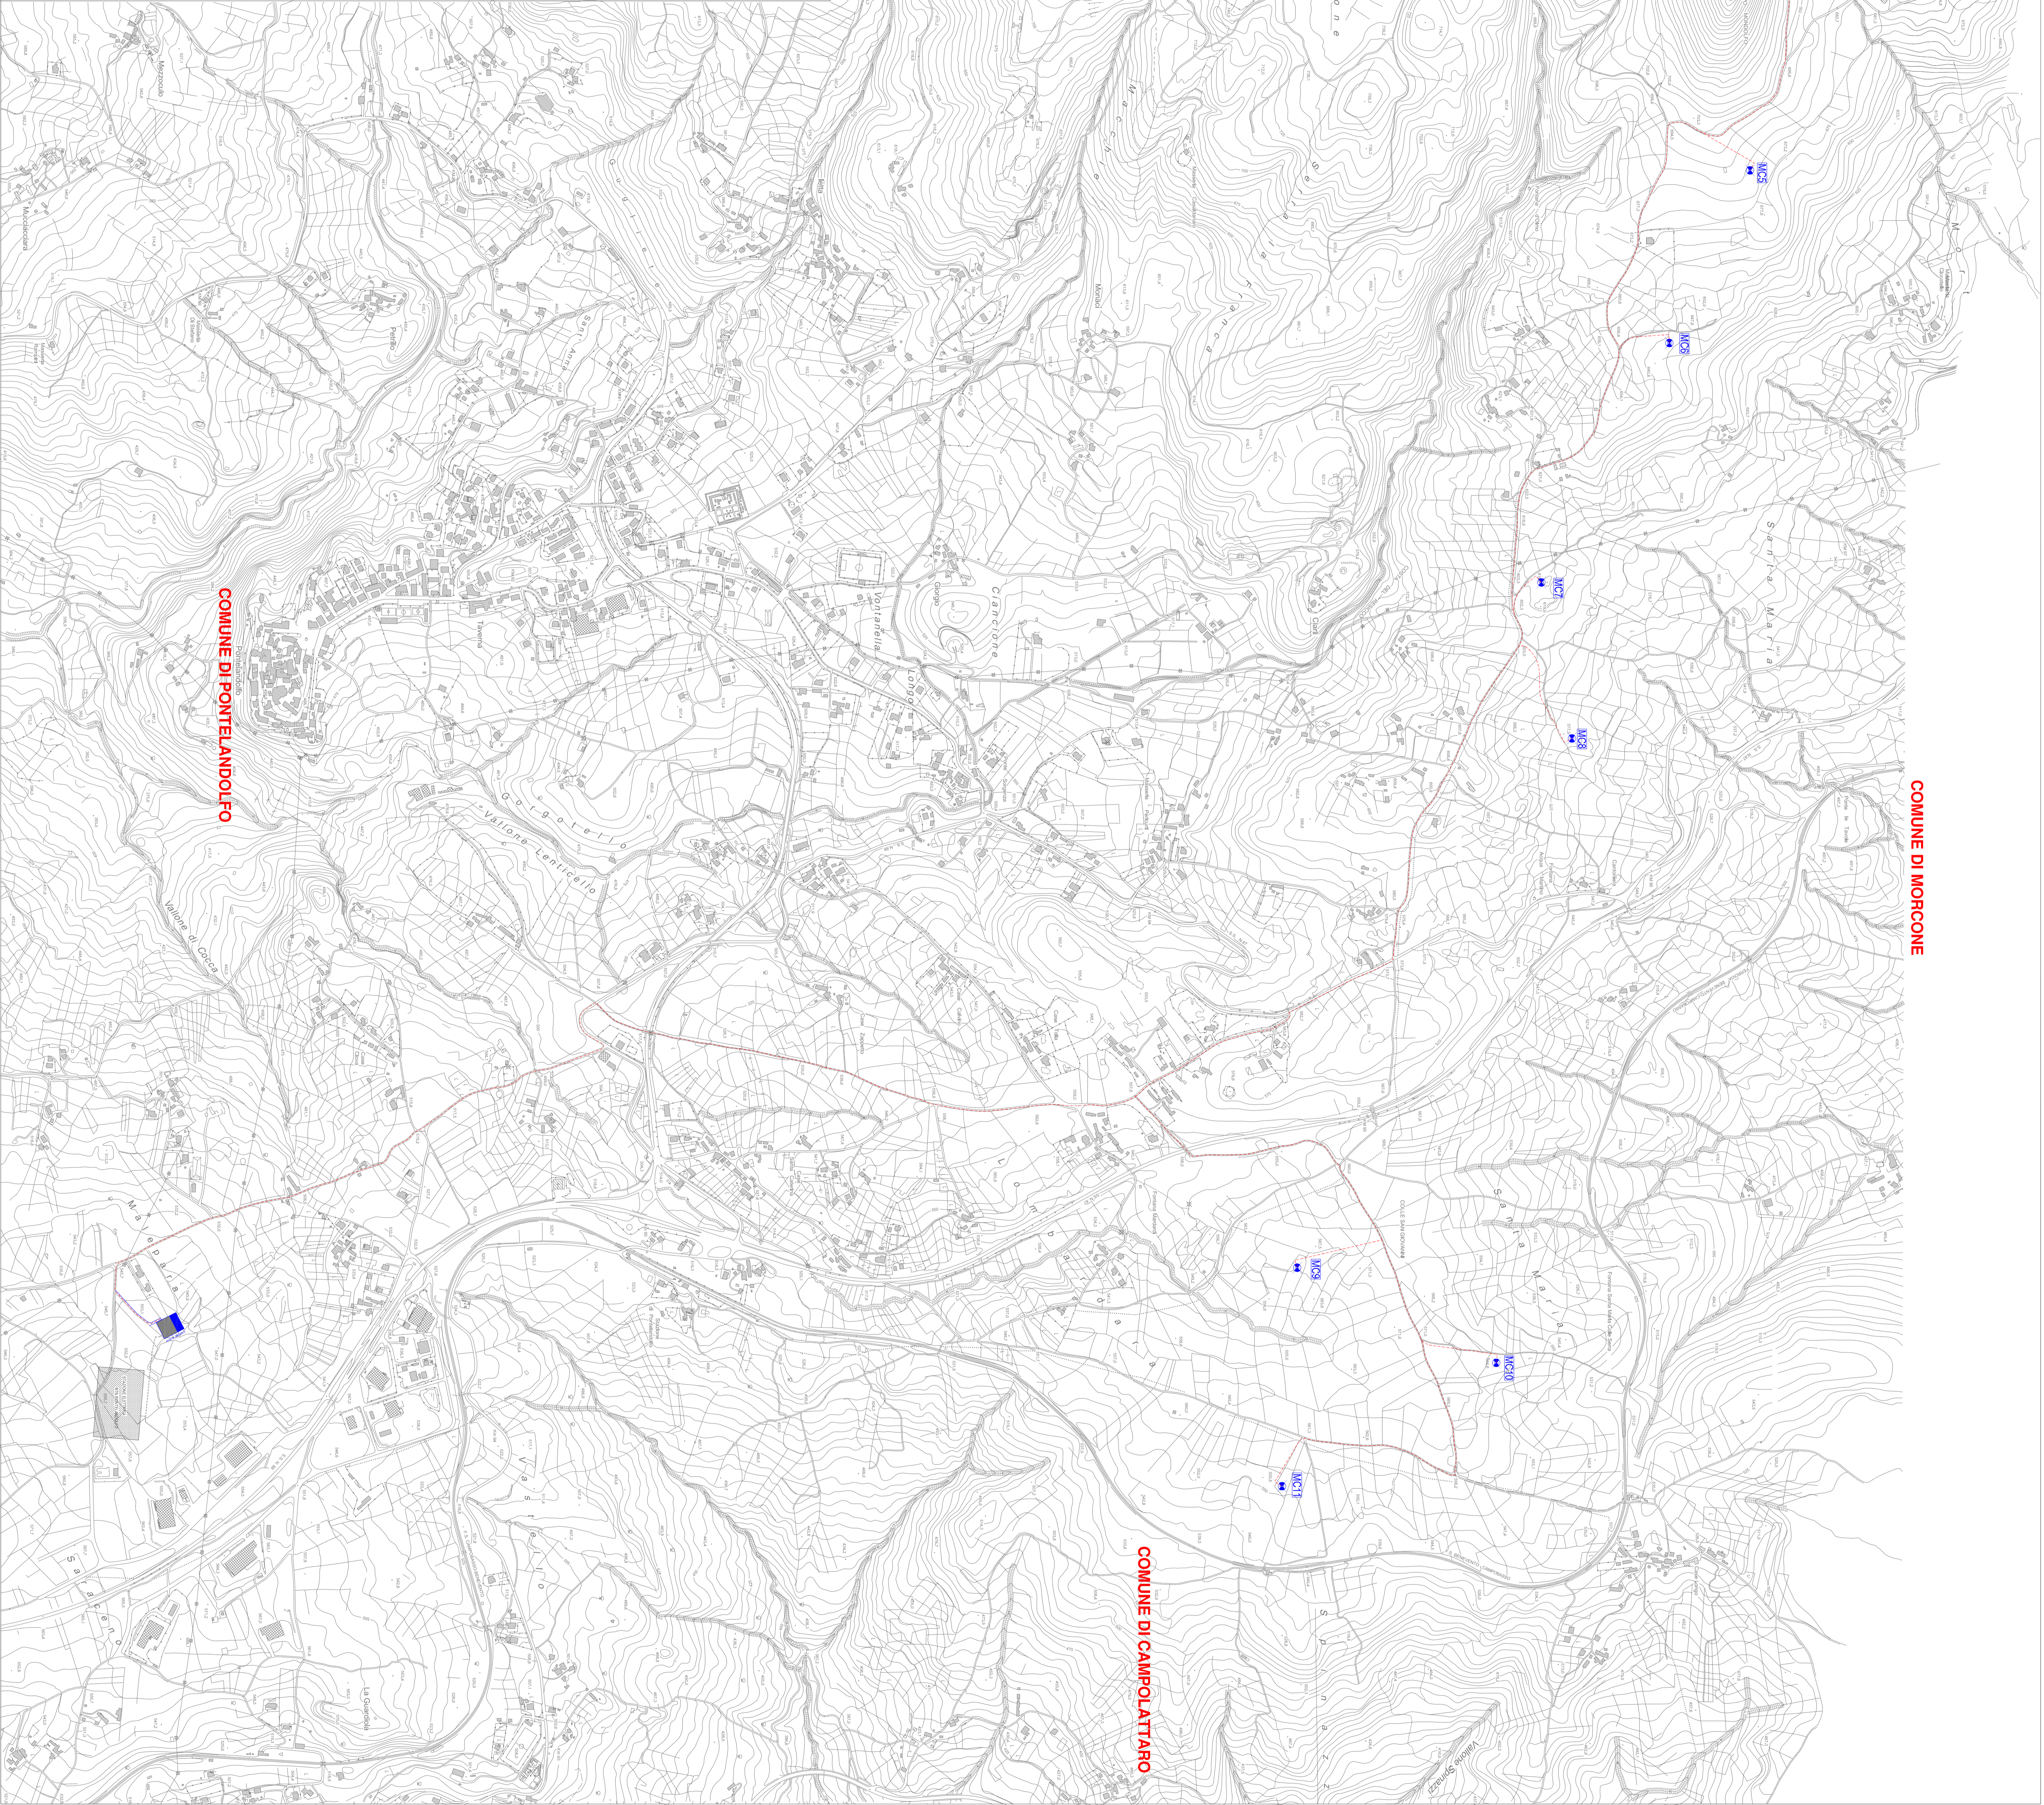
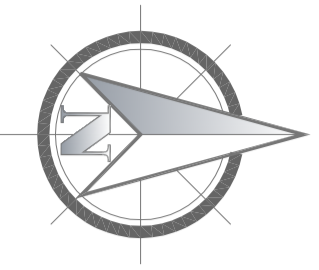


**LEGENDA:**

-  **AEROGENERATORI DI PROGETTO**
-  **CAVODOTTO DI PROGETTO**
-  **CAVODOTTO AT DI COLLEGAMENTO TRA S.S.E. E STAZIONE TERNA SPA**  
già autorizzato dalla Regione Campania con decreto dirigenziale n. 465 del 2019 alla Parco Edilco Casalduini House SH
-  **ANEMOMETRO DI RIFERIMENTO**
-  **SOTTOSTAZIONE AT/MT DA AMPLIARE**
-  **Sottostazione AT/MT**  
già autorizzato dalla Regione Campania con decreto dirigenziale n. 465 del 2019 alla Parco Edilco Casalduini House SH

**TABELLA COORDINATE AEROGENERATORE**

MC1	N 4574649,7658	E 470787,4779
MC2	N 4574701,00	E 471144,00
MC3	N 4574666,00	E 471516,00
MC4	N 4574436,00	E 471856,00
MC5	N 4573969,00	E 473033,00
MC6	N 4574161,00	E 473478,00
MC7	N 4573831,2466	E 474094,4787
MC8	N 4573910,000	E 474496,4773
MC9	N 4573202,00	E 475860,0000
MC10	N 4573715,00	E 476103,00
MC11	N 4573163,00	E 476423,00



**REGIONE CAMPANIA**  
**PROVINCIA DI BENEVENTO**  
COMUNI DI MORCONE E CAMPOLATTARO

**REALIZZAZIONE DI UN IMPIANTO PER LA PRODUZIONE DI ENERGIA ELETTRICA DA FONTE EOLICA NEI COMUNI DI MORCONE E CAMPOLATTARO (BN)**

PROGETTO DEFINITIVO

REMCA\_D2A  
INQUADRAMENTO TERRITORIALE  
LAYOUT IMPIANTO EOLICO IN COORDINATE UTM-WGS84

**REVISIONI**

N.	DATA	DESCRIZIONE	ESEGUITO DA	SCALE
1	11/11/2011	PRIMA REVISIONE		1:6.000

 **Renexia**  
 **ENERGY & ENGINEERING S.R.L.**  
 Via San Luca 130  
 PIAZZA S. ANTONIO  
 81015 - MORCONE (BN)  
 Tel./Fax: 0872/91484  
 www.energyengineering.it

Ing. Davide G. Trivelli  
 Renexia SPA  
 Via Roma 143  
 81015 - MORCONE (BN)  
 Tel. 0872/10086  
 Fax 0872/29426