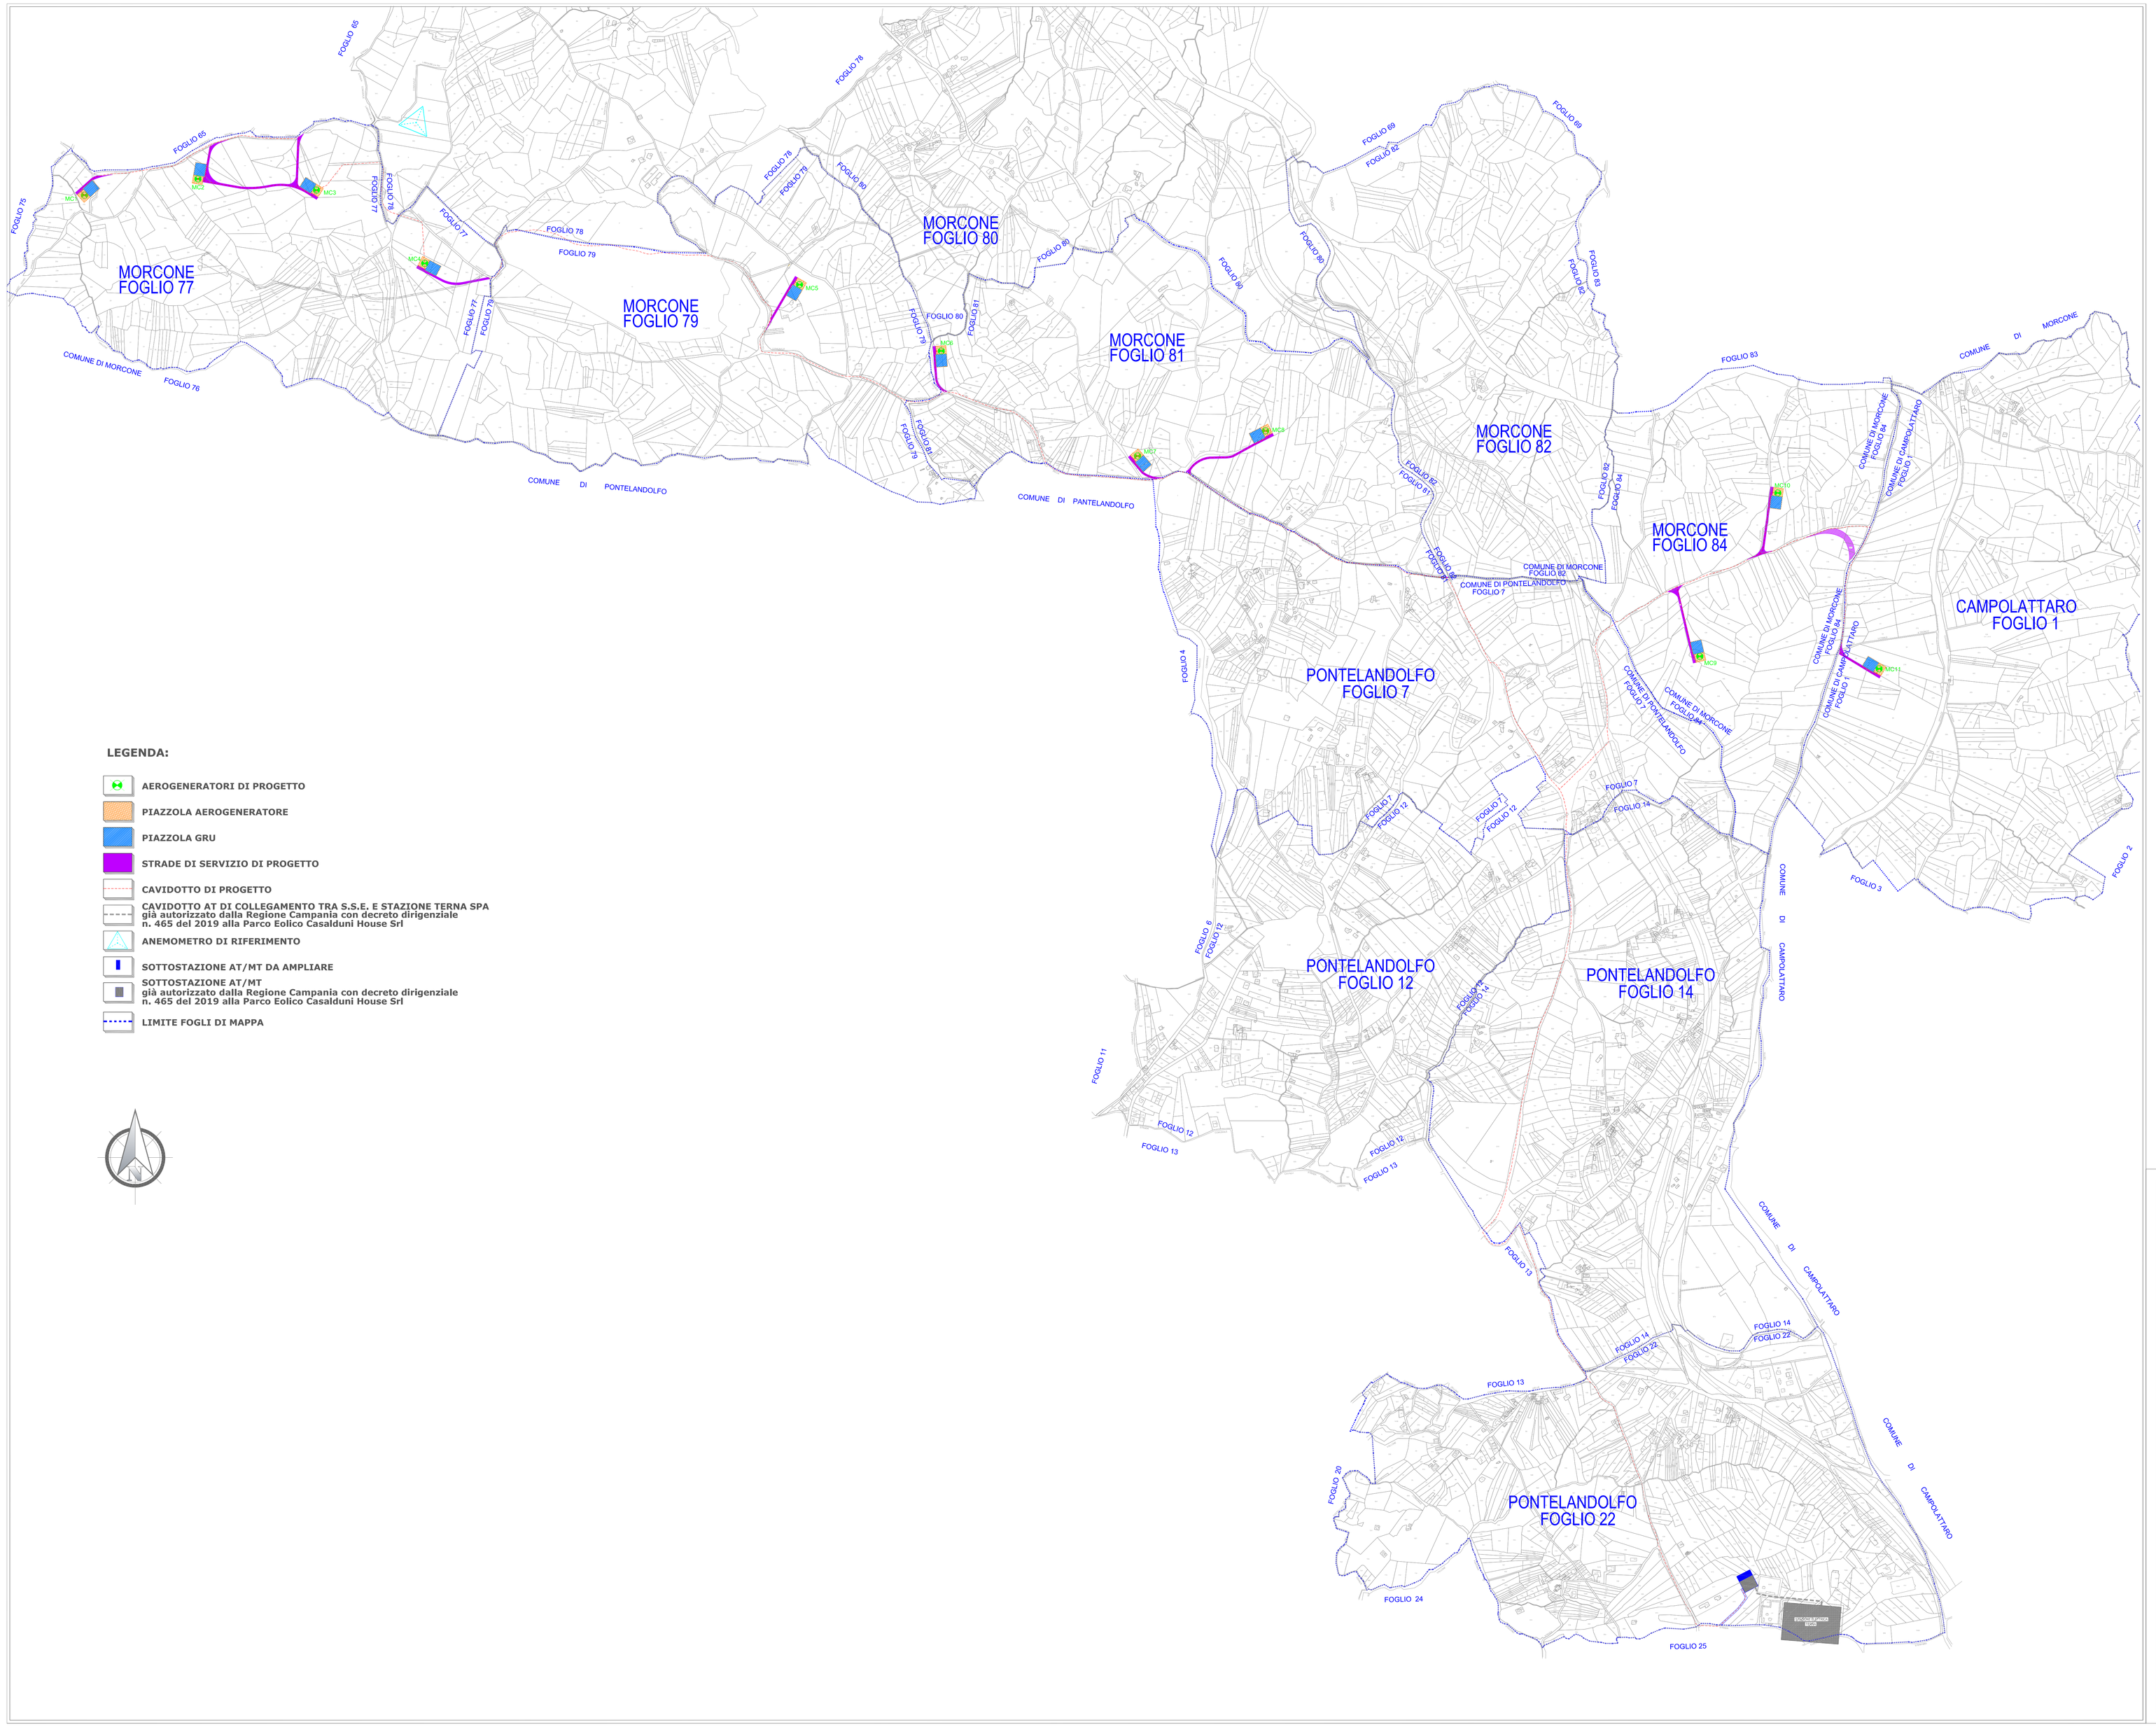

LEGENDA:

- AEROGENERATORI DI PROGETTO
- PIAZZOLA AEROGENERATORE
- PIAZZOLA GRU
- STRADE DI SERVIZIO DI PROGETTO
- CAVIDOTTO DI PROGETTO
- CAVIDOTTO AT DI COLLEGAMENTO TRA S.S.E. E STAZIONE TERNA SPA già autorizzato dalla Regione Campania con decreto dirigenziale n. 465 del 2019 alla Parco Eolico Casalduni House Srl
- ANEMOMETRO DI RIFERIMENTO
- SOTTOSTAZIONE AT/MT DA AMPLIARE
- SOTTOSTAZIONE AT/MT già autorizzato dalla Regione Campania con decreto dirigenziale n. 465 del 2019 alla Parco Eolico Casalduni House Srl
- LIMITE FOGLI DI MAPPA

REGIONE CAMPANIA
PROVINCIA DI BENEVENTO
COMUNI DI MORCONE E CAMPOLATTARO

REALIZZAZIONE DI UN IMPIANTO PER LA PRODUZIONE DI ENERGIA ELETTRICA DA FONTE EOLICA NEI COMUNI DI MORCONE E CAMPOLATTARO (BN)

PROGETTO DEFINITIVO

REMCA_D10
PLANIMETRIA CATASTALE CON STRADE E PIAZZOLE DI PROGETTO

REVISIONI	N.	DATA	DESCRIZIONE	RED.	VER.	APP.
	A	11.11.2019	Prima emissione			

SCALA: 1:6.000
COD.ELB.: R_PD

PROGETTAZIONE
ENERGY & ENGINEERING S.R.L.
Via XXIII Luglio 139
83044 – Bisaccia (AV)
P.IVA 02618900647
Tel./Fax. 0827/81480
pec: energyengineering@legalmail.it

IL PROGETTISTA
Ing. Davide G. Trivelli

IL COMMITTENTE
Renexia SpA
Viale Abruzzo 410
66100 – Chieti Scalo (CH)
P.IVA 02192110696
Tel. 0871 58745