PROFILO 1 (MC07)
(ASSE AEROGENERATORE)

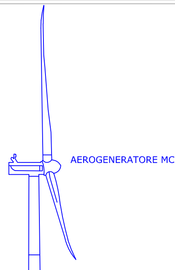

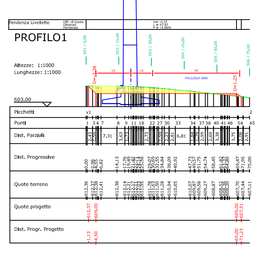

PROFILO1	
Caratteristiche Tracciato di Progetto	
Quota Monte	612.37
Quota Valle	607.51
Lungh. Proiezione	70.10
Lungh. Sviluppo	71.94
Dislivello	4.85
Pendenza Minima	0.00 %
Pendenza Massima	-100.00 %
Pendenza Media	55.56 %

SEZIONI SU PROFILO 1 (MC07)

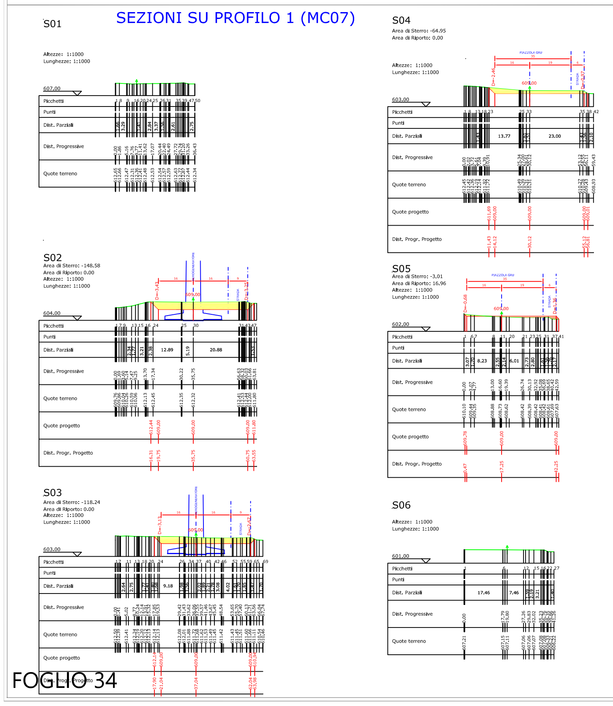

PROFILO STRADA DI ACCESSO (MC08)

PROFILO3	
Caratteristiche Tracciato di Progetto	
Quota Monte	603.87
Quota Valle	577.00
Lungh. Proiezione	-279.94
Lungh. Sviluppo	293.47
Dislivello	26.87
Pendenza Minima	0.00 %
Pendenza Massima	-11.42 %
Pendenza Media	5.71 %

SEZIONI SU PROFILO STRADA DI ACCESSO (MC08)

SEZIONI SU PROFILO 2 (MC08)

PROFILO 2 (MC08)
(ASSE AEROGENERATORE)

PROFILO2	
Caratteristiche Tracciato di Progetto	
Quota Monte	578.04
Quota Valle	573.12
Lungh. Proiezione	-70.04
Lungh. Sviluppo	71.92
Dislivello	4.93
Pendenza Minima	0.00 %
Pendenza Massima	-100.00 %
Pendenza Media	62.11 %

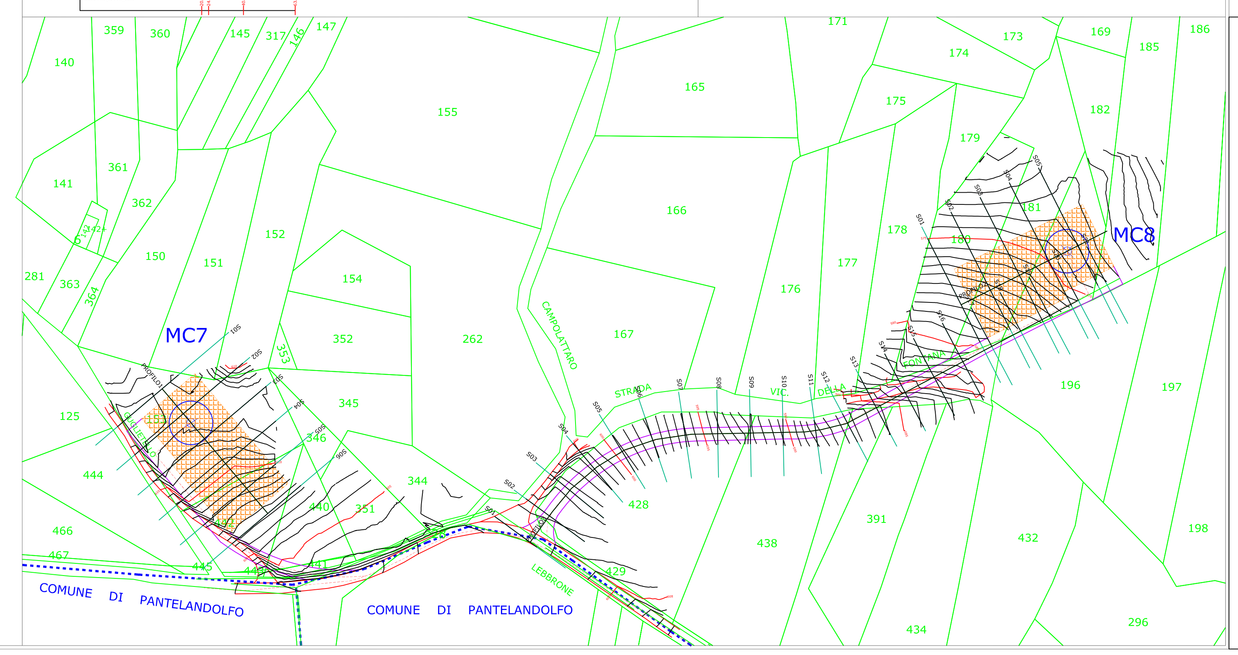

REGIONE CAMPANIA
PROVINCIA DI BENEVENTO
COMUNI DI MORCONE E CAMPOLATTARO

REALIZZAZIONE DI UN IMPIANTO PER LA PRODUZIONE DI ENERGIA ELETTRICA DA FONTE EOLICA NEI COMUNI DI MORCONE E CAMPOLATTARO (BN)

PROGETTO DEFINITIVO

REMCA_D28
PIANO QUOTATO. PROFILI E SEZIONI DELLA PIAZZOLA MC07 E MC08

REVISIONI	N.	DATA	DESCRIZIONE	RED.	VER.	APP.
	A	11.11.2019	Prima emissione			

SCALA: 1:1.000
FORMATO: A1

PROGETTAZIONE
ENERGY & ENGINEERING S.R.L.
Via XXII Luglio 139
83044 – Bisaccia (AV)
P.IVA 02180000567
Tel./Fax. 0827/81480
pec: energyengineering@legalmail.it

Ing. Davide G. Trivelli

IL COMMITTENTE
Renexia SpA
Via Arenzo 410
66100 – Chieti Scalo (CH)
P.IVA 02192110068
Tel. 0871 38745

FOGLIO 34