PROFILO STRADA DI ACCESSO (MC09)

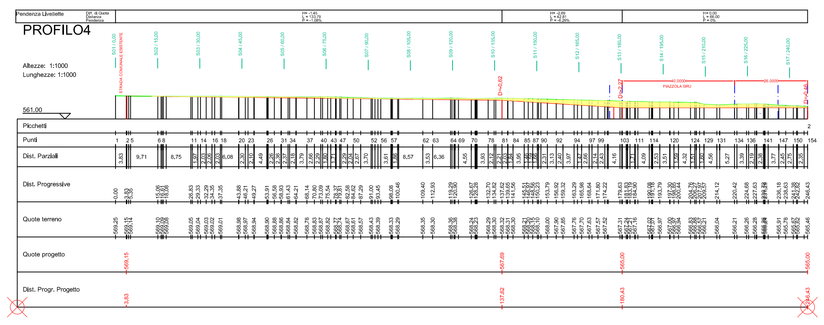

PROFILO4	
Caratteristiche Tracciato di Progetto	
Quota Monte	569,15
Quota Valle	565,00
Lungh. Proiezione	242,60
Lungh. Sviluppo	242,70
Dislivello	4,15
Pendenza Minima	0,00 %
Pendenza Massima	-6,29 %
Pendenza Media	2,46 %

SEZIONI SU PROFILO STRADA DI ACCESSO

S01
Altezze: 1:1000
Lunghezze: 1:1000

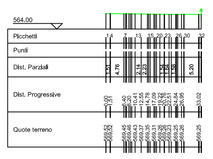

S05
Area di Sterro: -1,96
Area di Riporto: 0,00
Altezze: 1:1000
Lunghezze: 1:1000

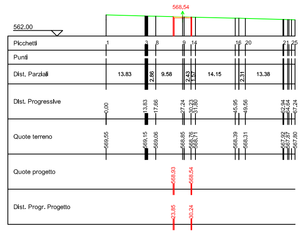

S09
Area di Sterro: -3,14
Area di Riporto: 0,00
Altezze: 1:1000
Lunghezze: 1:1000

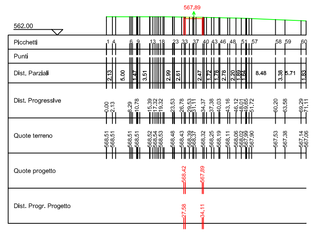

S13
Area di Sterro: -18,95
Area di Riporto: 0,00
Altezze: 1:1000
Lunghezze: 1:1000

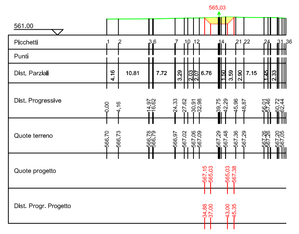

S17
Area di Sterro: +2,56
Area di Riporto: 13,65
Altezze: 1:1000
Lunghezze: 1:1000

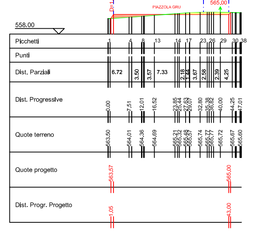

S02
Area di Sterro: -0,47
Area di Riporto: 0,00
Altezze: 1:1000
Lunghezze: 1:1000

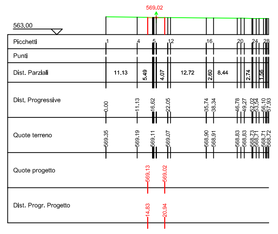

S06
Area di Sterro: -0,95
Area di Riporto: 0,00
Altezze: 1:1000
Lunghezze: 1:1000

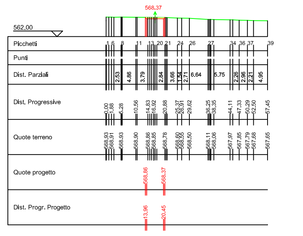

S10
Area di Sterro: -3,89
Area di Riporto: 0,00
Altezze: 1:1000
Lunghezze: 1:1000

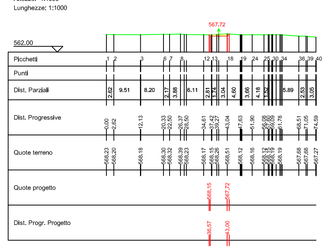

S14
Area di Sterro: -44,99
Area di Riporto: 0,04
Altezze: 1:1000
Lunghezze: 1:1000

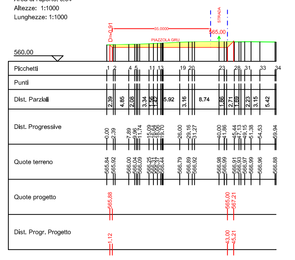

S03
Area di Sterro: +1,07
Area di Riporto: 0,00
Altezze: 1:1000
Lunghezze: 1:1000

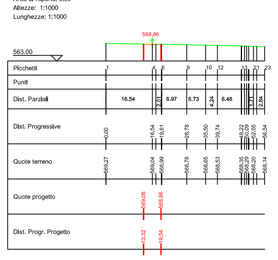

S07
Area di Sterro: -1,60
Area di Riporto: 0,00
Altezze: 1:1000
Lunghezze: 1:1000

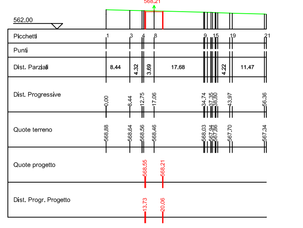

S11
Area di Sterro: -6,50
Area di Riporto: 0,00
Altezze: 1:1000
Lunghezze: 1:1000

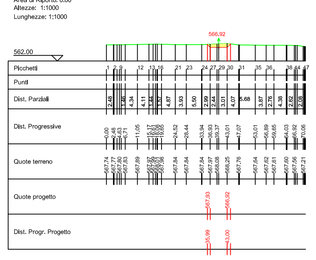

S15
Area di Sterro: -28,30
Area di Riporto: 0,00
Altezze: 1:1000
Lunghezze: 1:1000

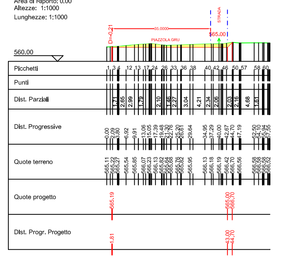

S04
Area di Sterro: +1,73
Area di Riporto: 0,00
Altezze: 1:1000
Lunghezze: 1:1000

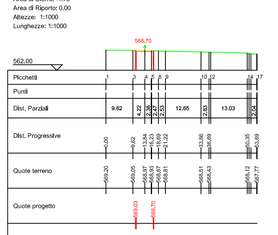

S08
Area di Sterro: +1,69
Area di Riporto: 0,00
Altezze: 1:1000
Lunghezze: 1:1000

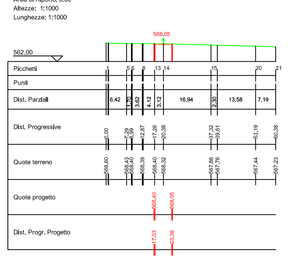

S12
Area di Sterro: +3,51
Area di Riporto: 0,00
Altezze: 1:1000
Lunghezze: 1:1000

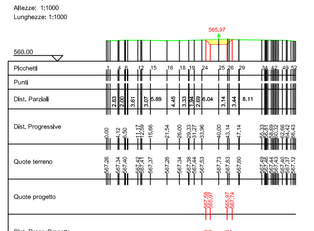

S16
Area di Sterro: -20,66
Area di Riporto: 0,14
Altezze: 1:1000
Lunghezze: 1:1000

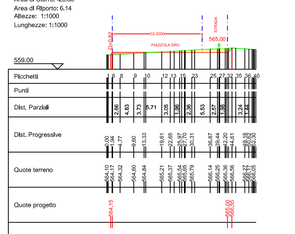

FOGLIO 34

S01
Altezze: 1:1000
Lunghezze: 1:1000

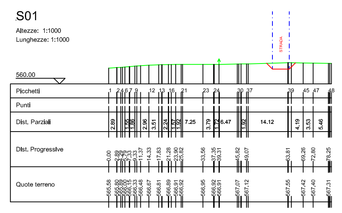

SEZIONI PIAZZOLE (MC09)
(PIAZZOLA AEROGENERATORE E PIAZZOLA GRU)

S02
Area di Sterro: -68,48
Area di Riporto: 0,00
Altezze: 1:1000
Lunghezze: 1:1000

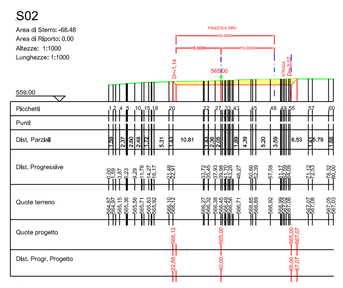

S03
Area di Sterro: -60,13
Area di Riporto: 0,00
Altezze: 1:1000
Lunghezze: 1:1000

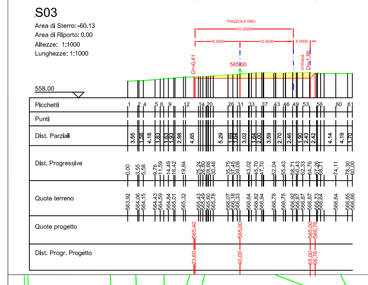

S04
Area di Sterro: +1,40
Area di Riporto: 3,12
Altezze: 1:1000
Lunghezze: 1:1000

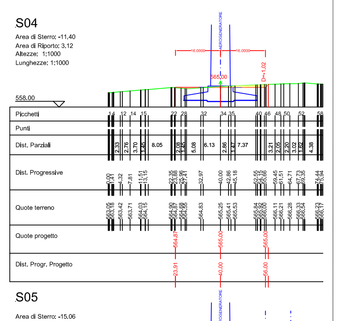

S05
Area di Sterro: +5,06
Area di Riporto: 11,47
Altezze: 1:1000
Lunghezze: 1:1000

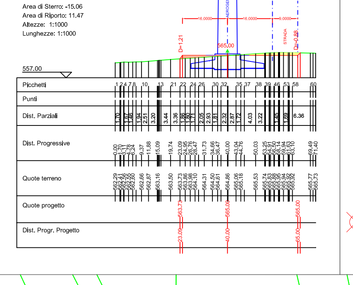

PROFILO 1 (MC09)
(ASSE AEROGENERATORE)

AEROGENERATORE MC09

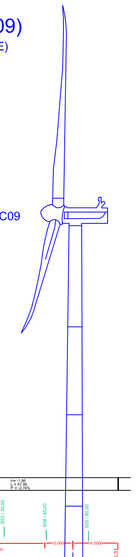

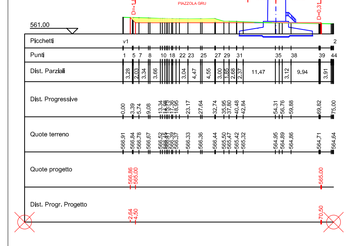

PROFILO1	
Caratteristiche Tracciato di Progetto	
Quota Monte	566,86
Quota Valle	564,69
Lungh. Proiezione	68,07
Lungh. Sviluppo	69,00
Dislivello	2,17
Pendenza Minima	0,00 %
Pendenza Massima	-150,00 %
Pendenza Media	83,33 %

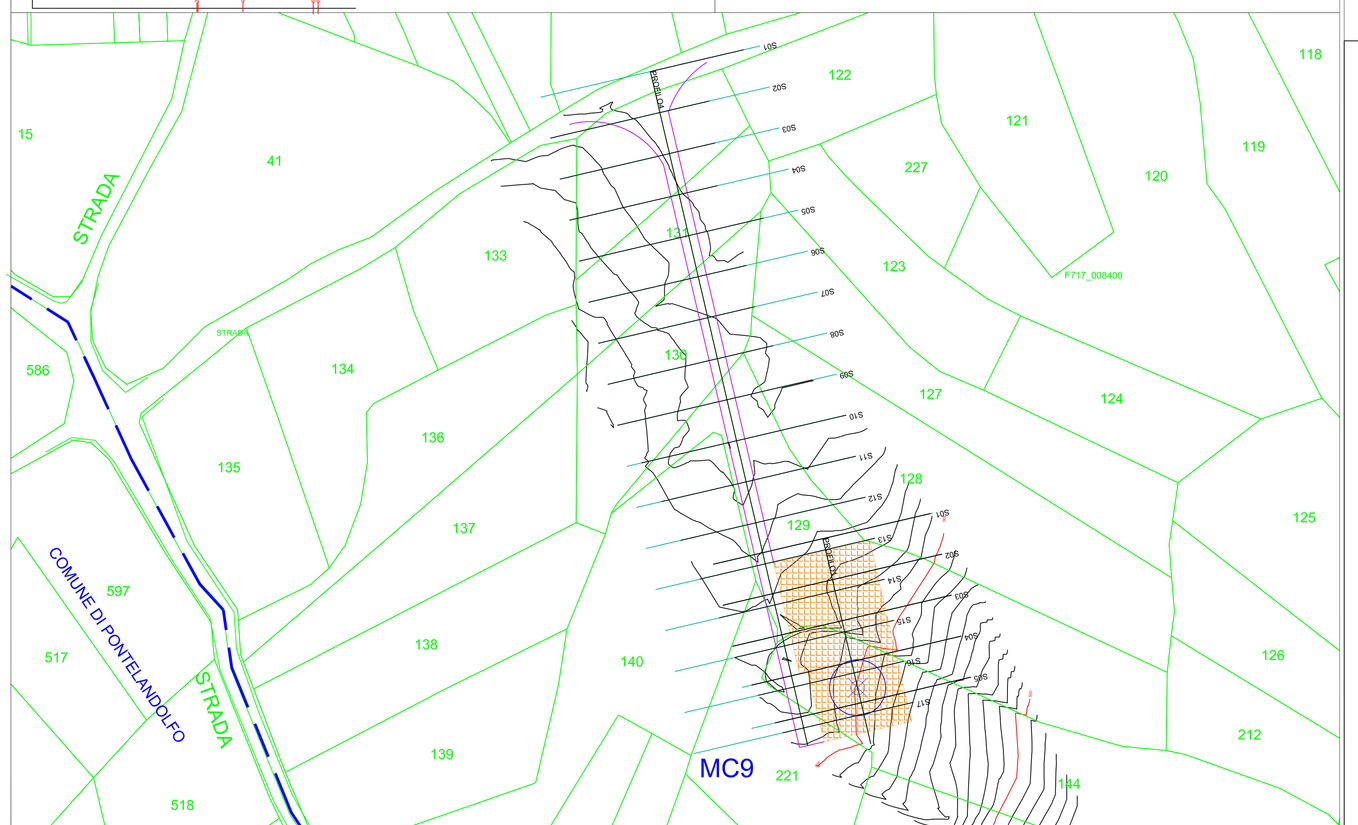

REGIONE CAMPANIA
PROVINCIA DI BENEVENTO
COMUNI DI MORCONE E CAMPOLATTARO

REALIZZAZIONE DI UN IMPIANTO PER LA PRODUZIONE DI ENERGIA ELETTRICA DA FONTE EOLICA NEI COMUNI DI MORCONE E CAMPOLATTARO (BN)

PROGETTO DEFINITIVO

REMCA_D29
PIANO QUOTATO. PROFILI E SEZIONI DELLA PIAZZOLA MC09

REVISIONI	N.	DATA	DESCRIZIONE	RED	VER	APP
	A	11.11.2019	Prima emissione			

SCALA: 1:1.000
CODIFICA: ---PD

PROGETTAZIONE
ENERGY & ENGINEERING S.R.L.
Via XXIII Luglio 139
83044 – Bisaccia (AV)
P.IVA 02618900647
Tel./Fax. 0827/81480
pec: energyengineering@legalmail.it

IL PROGETTISTA
Ing. Davide G. Trivelli

IL COMMITTENTE
Renexia SpA
Viale Abruzzo 410
66100 – Chieti Scalo (CH)
P.IVA. 02192110696
Tel. 0871 58745