




PROFILO STRADA DI ACCESSO (MC10)

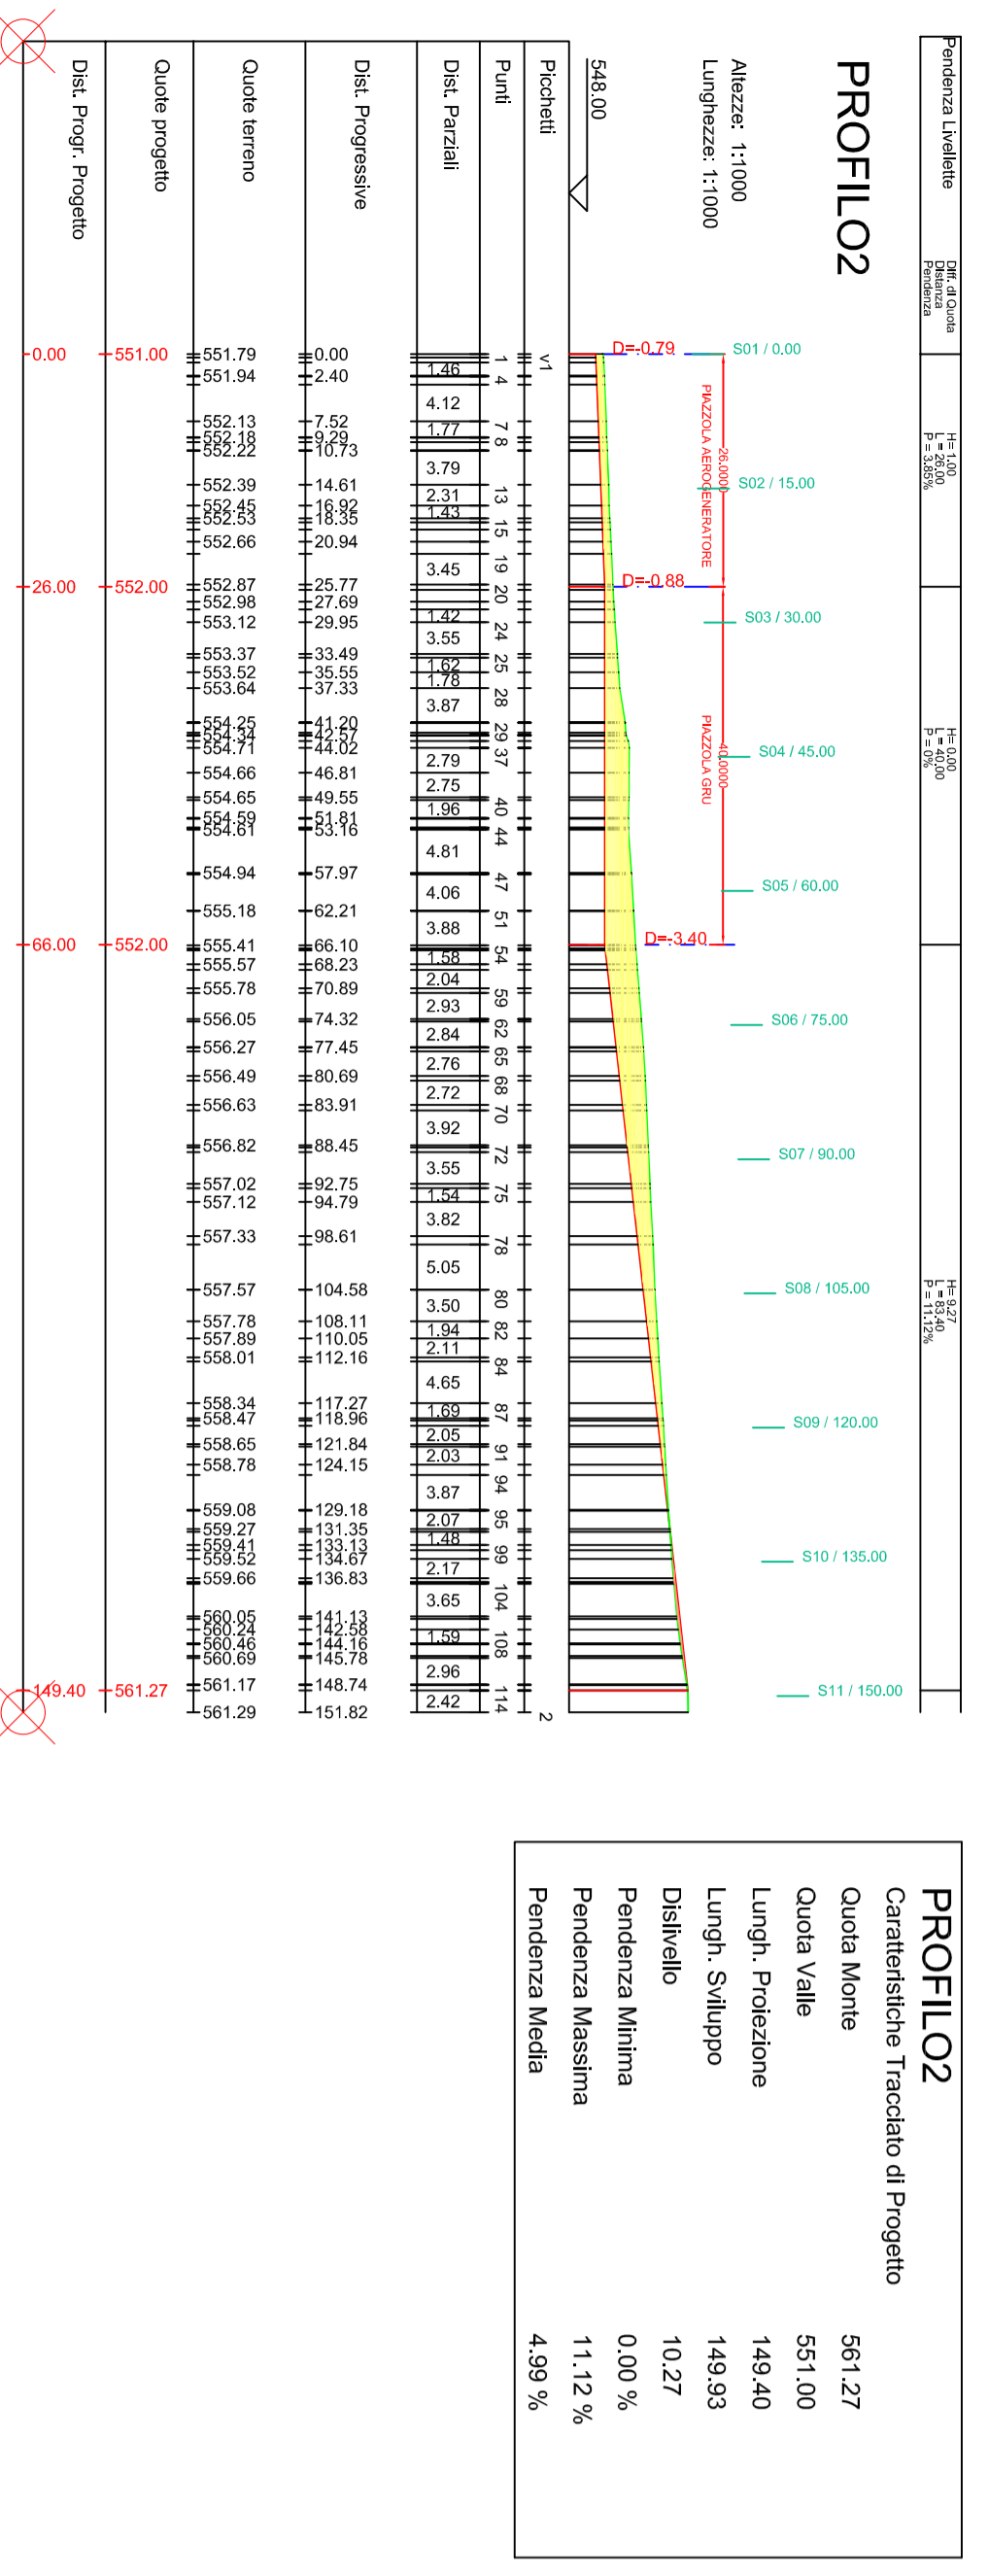



SEZIONI SU PROFILO STRADA DI ACCESSO

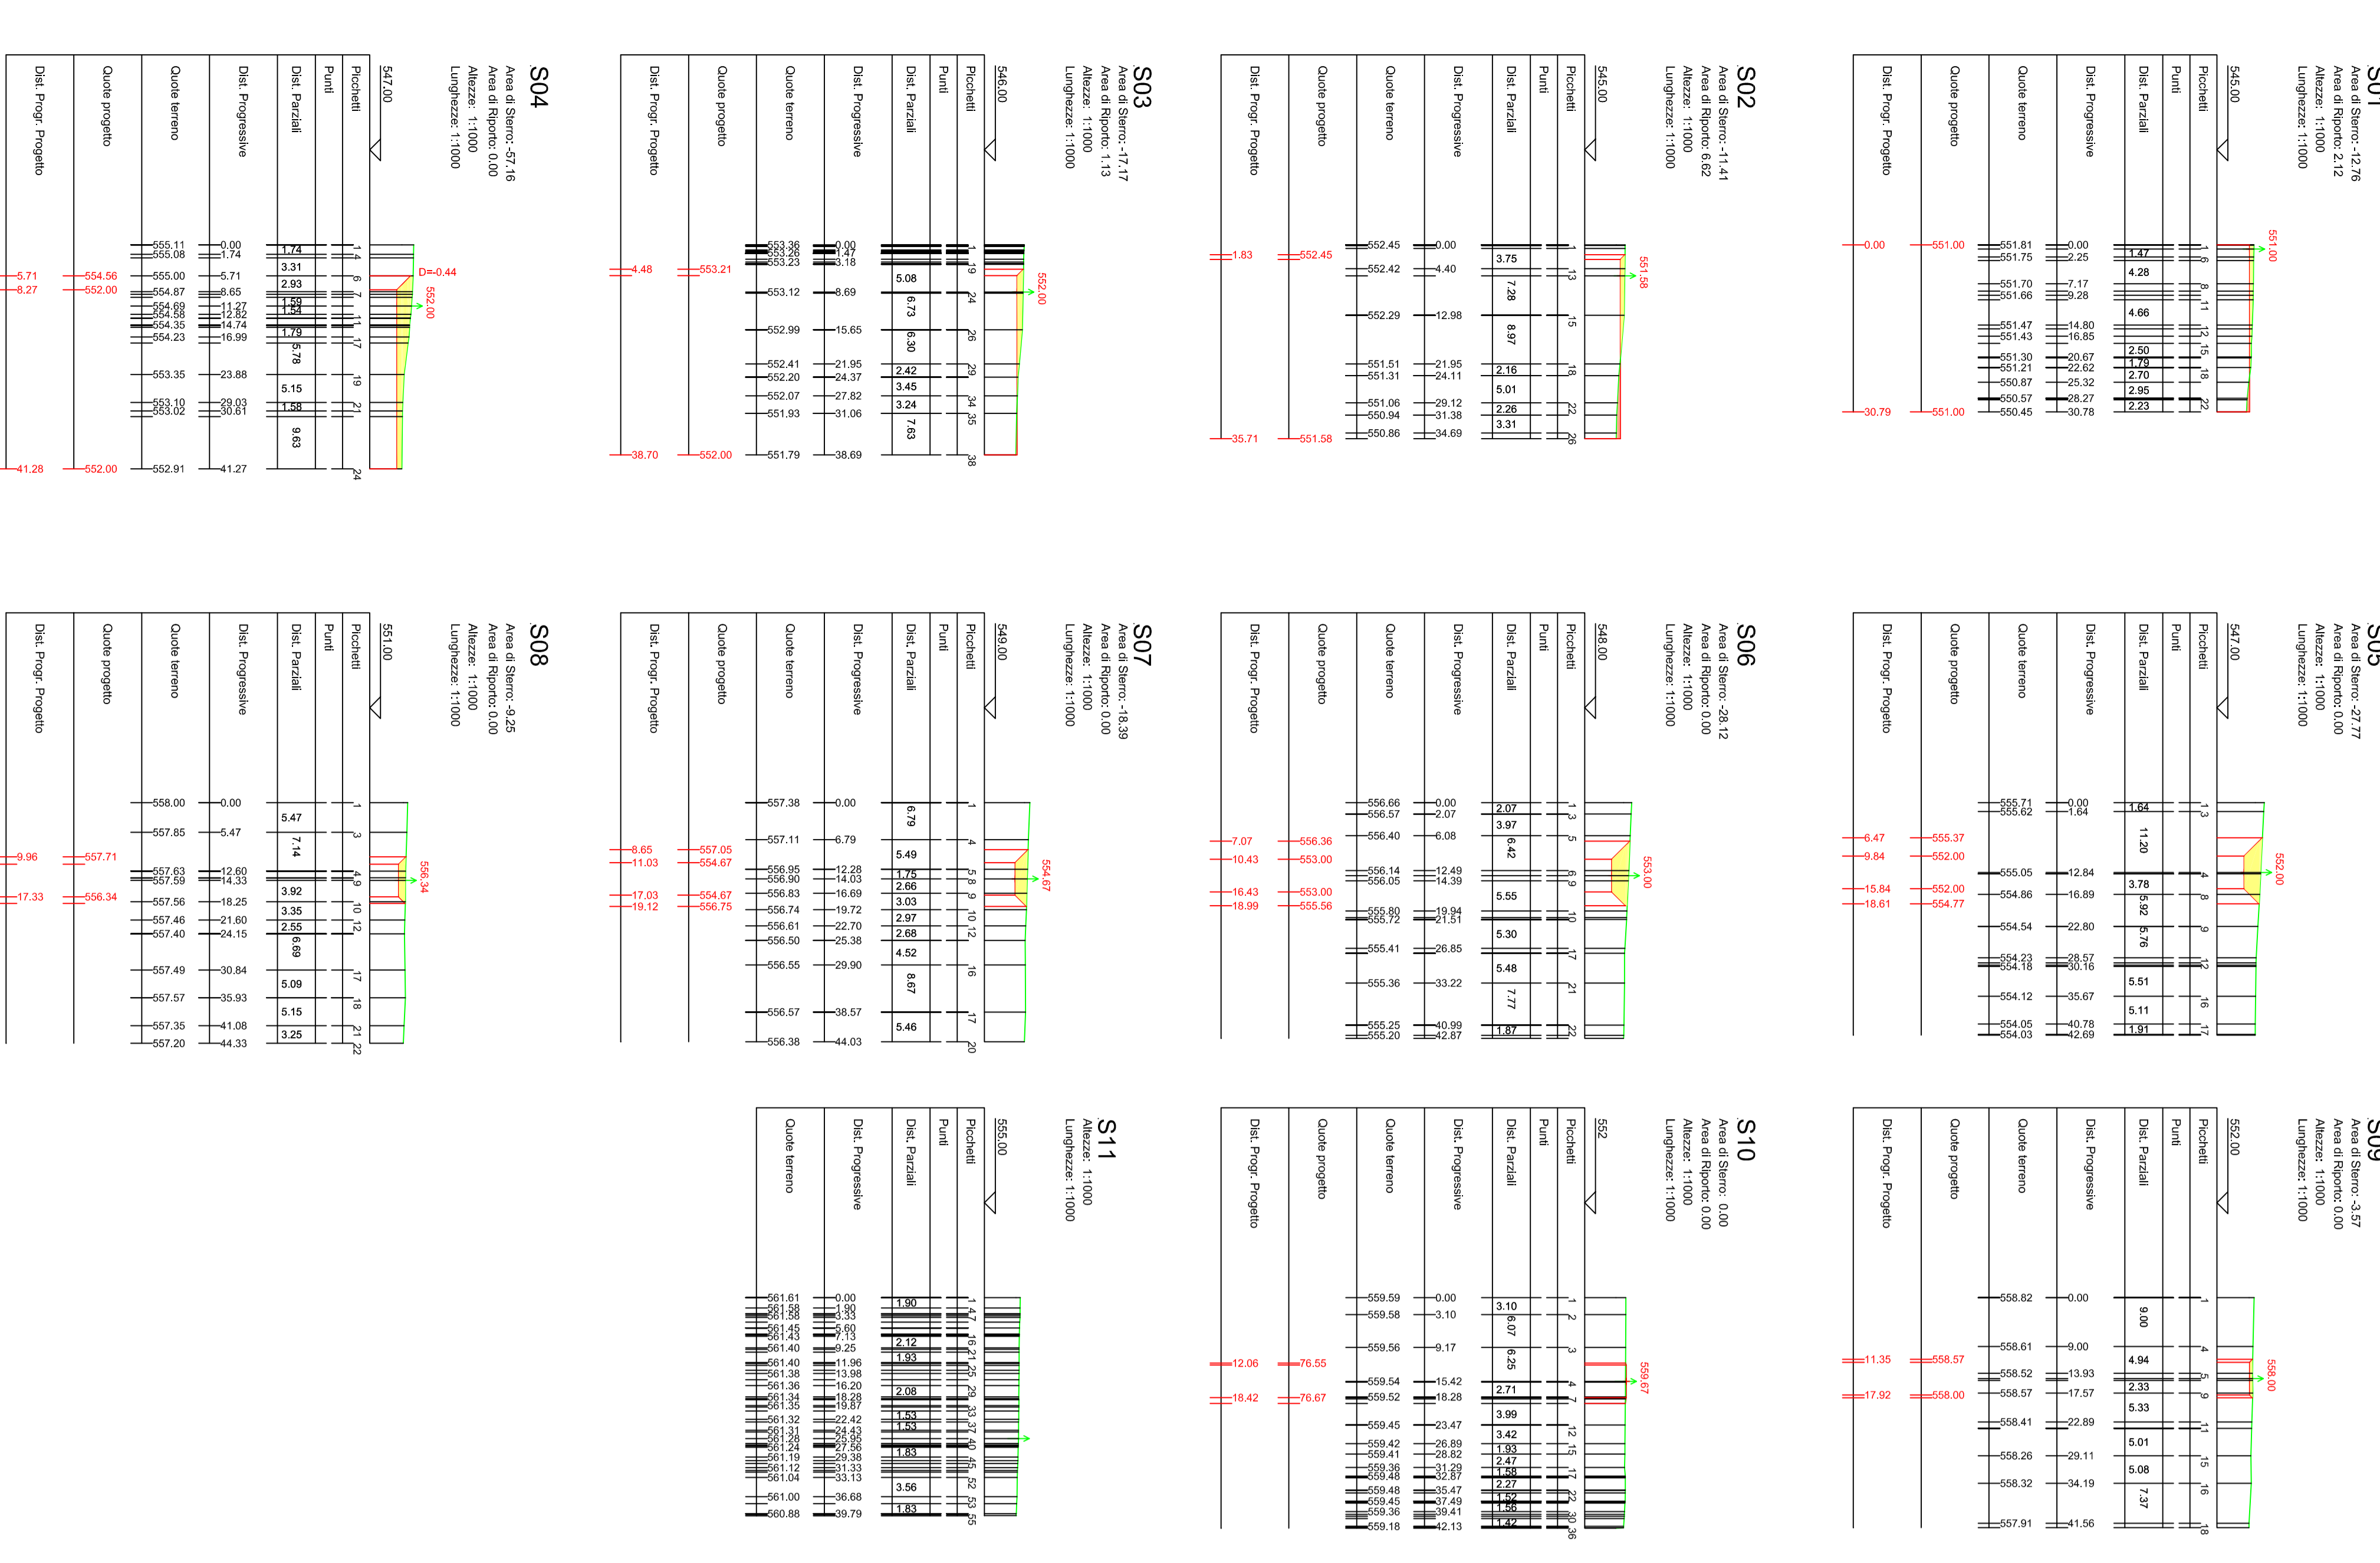

SEZIONI PIAZZOLE (MC11)
(PIAZZOLA AEROGENERATORE E PIAZZOLA GRU)

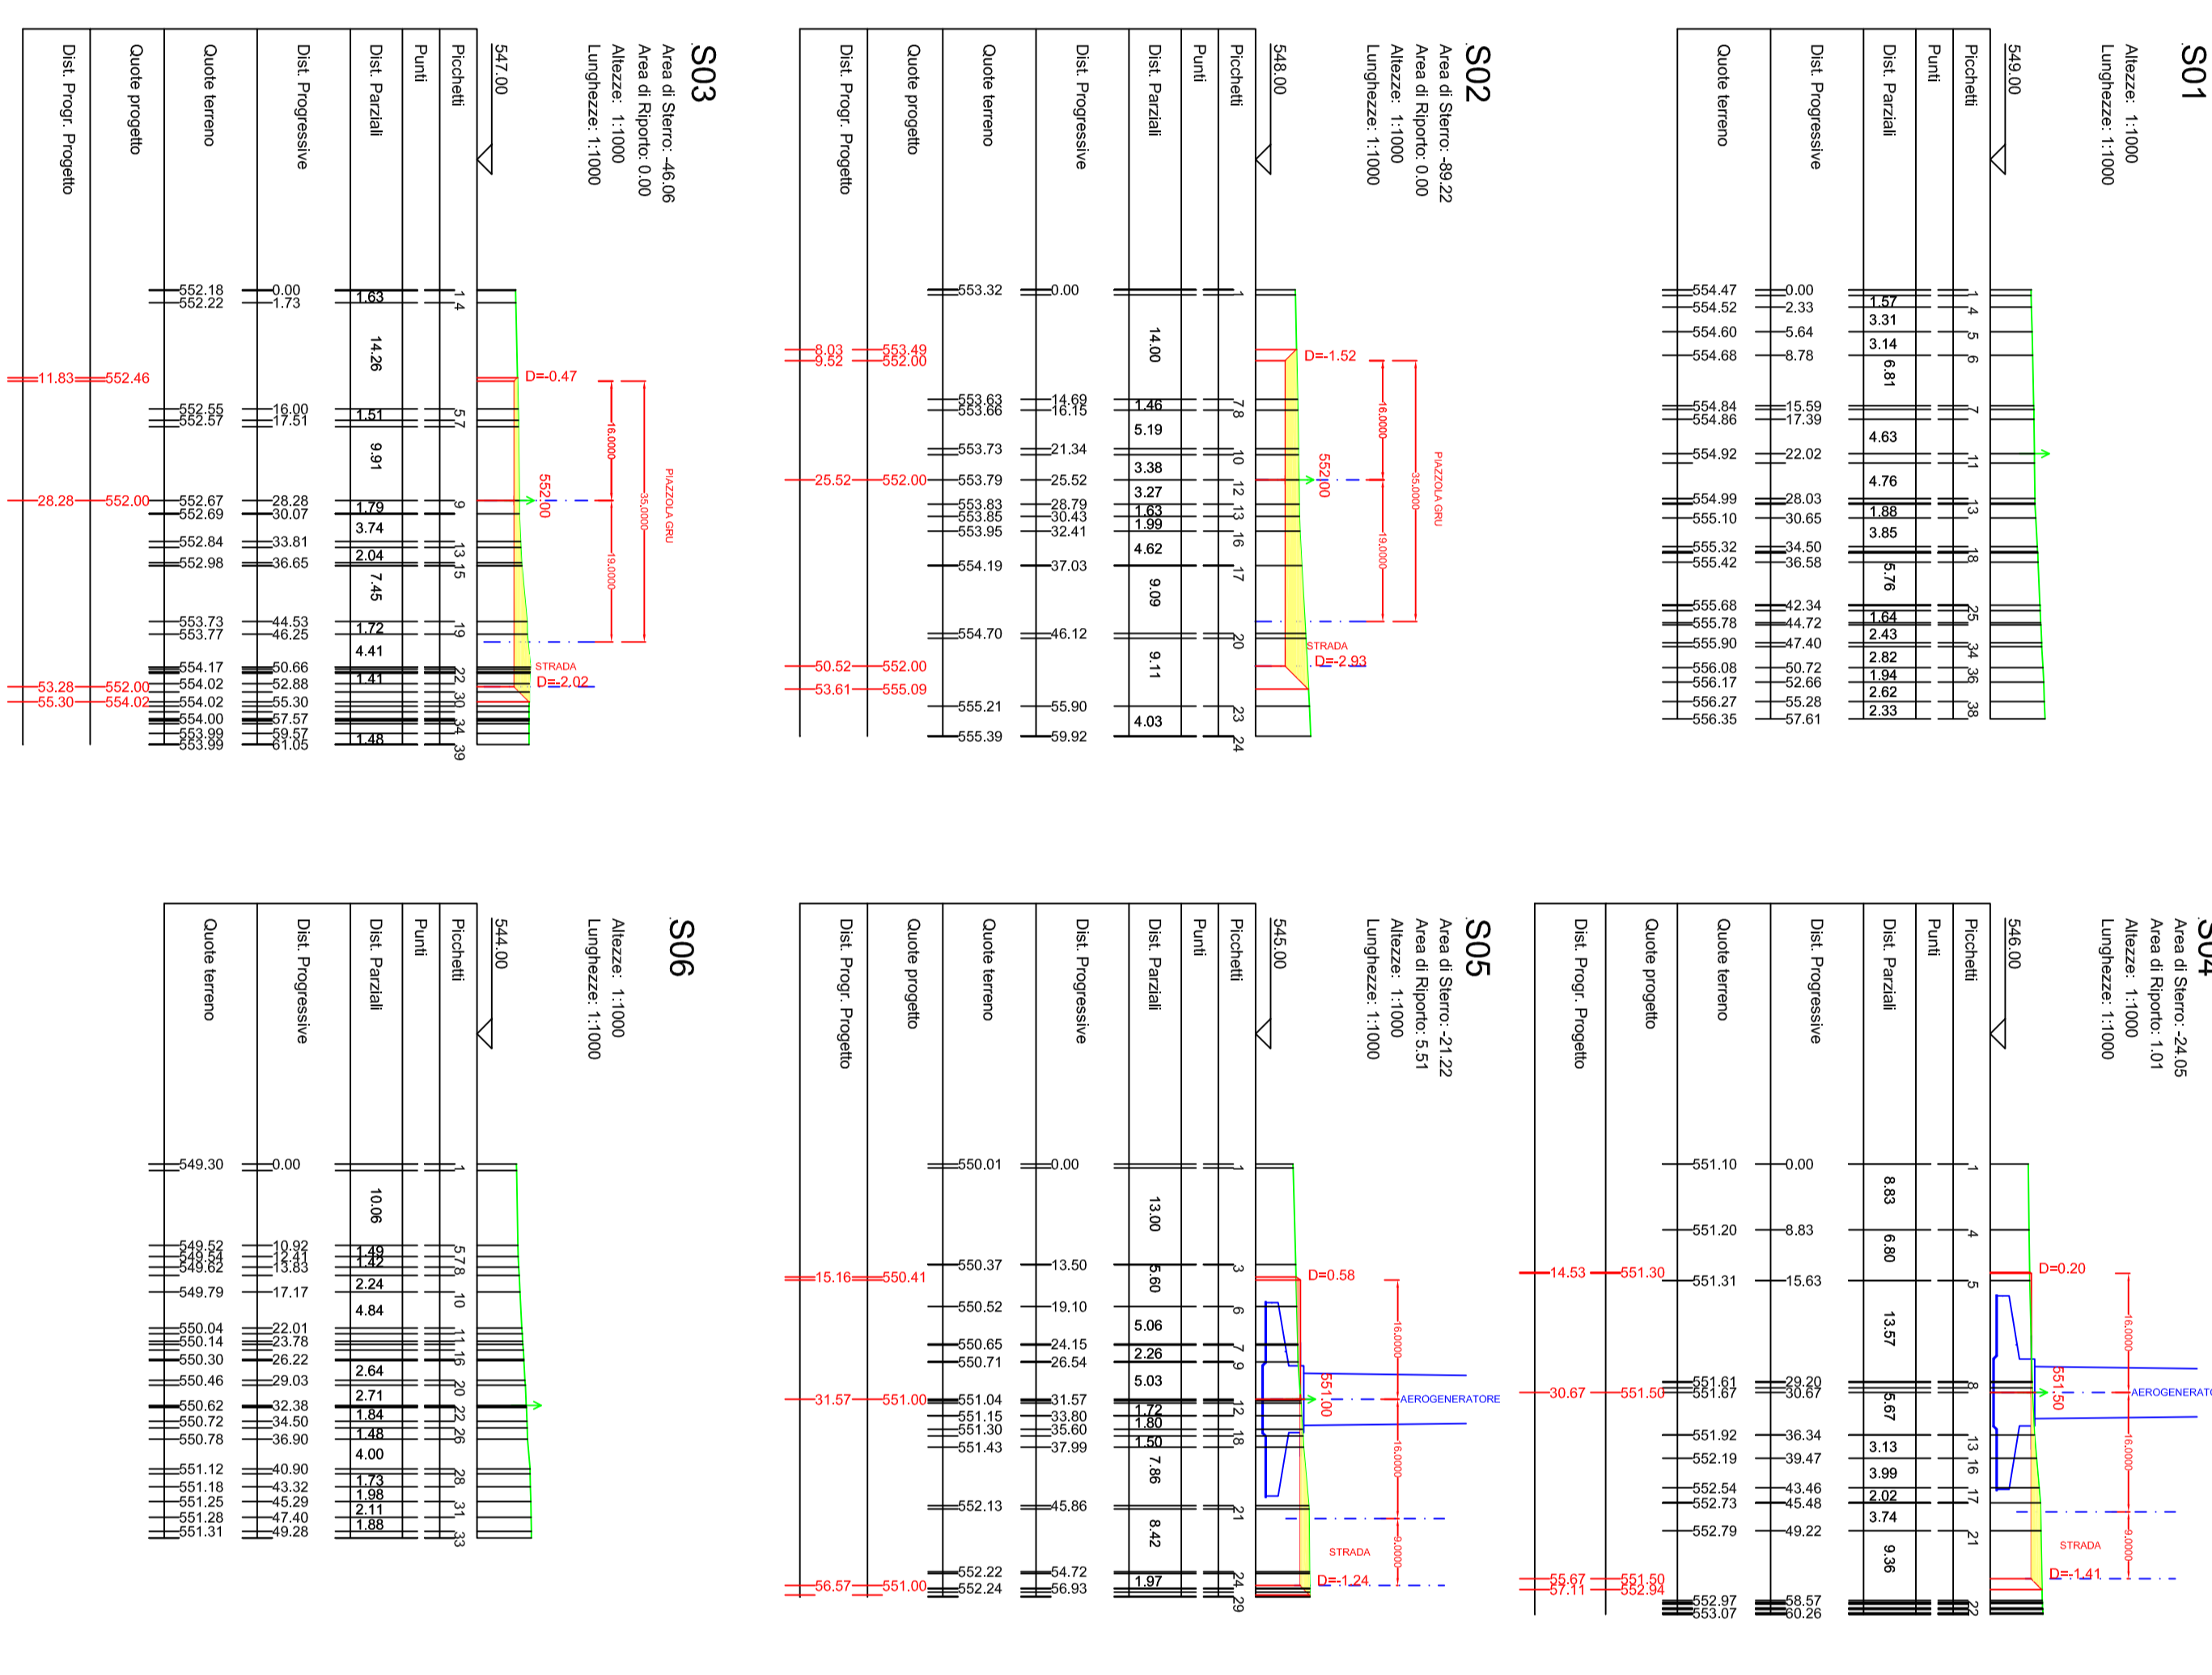

PROFILO 1 (MC11)
(ASSE AEROGENERATORE)

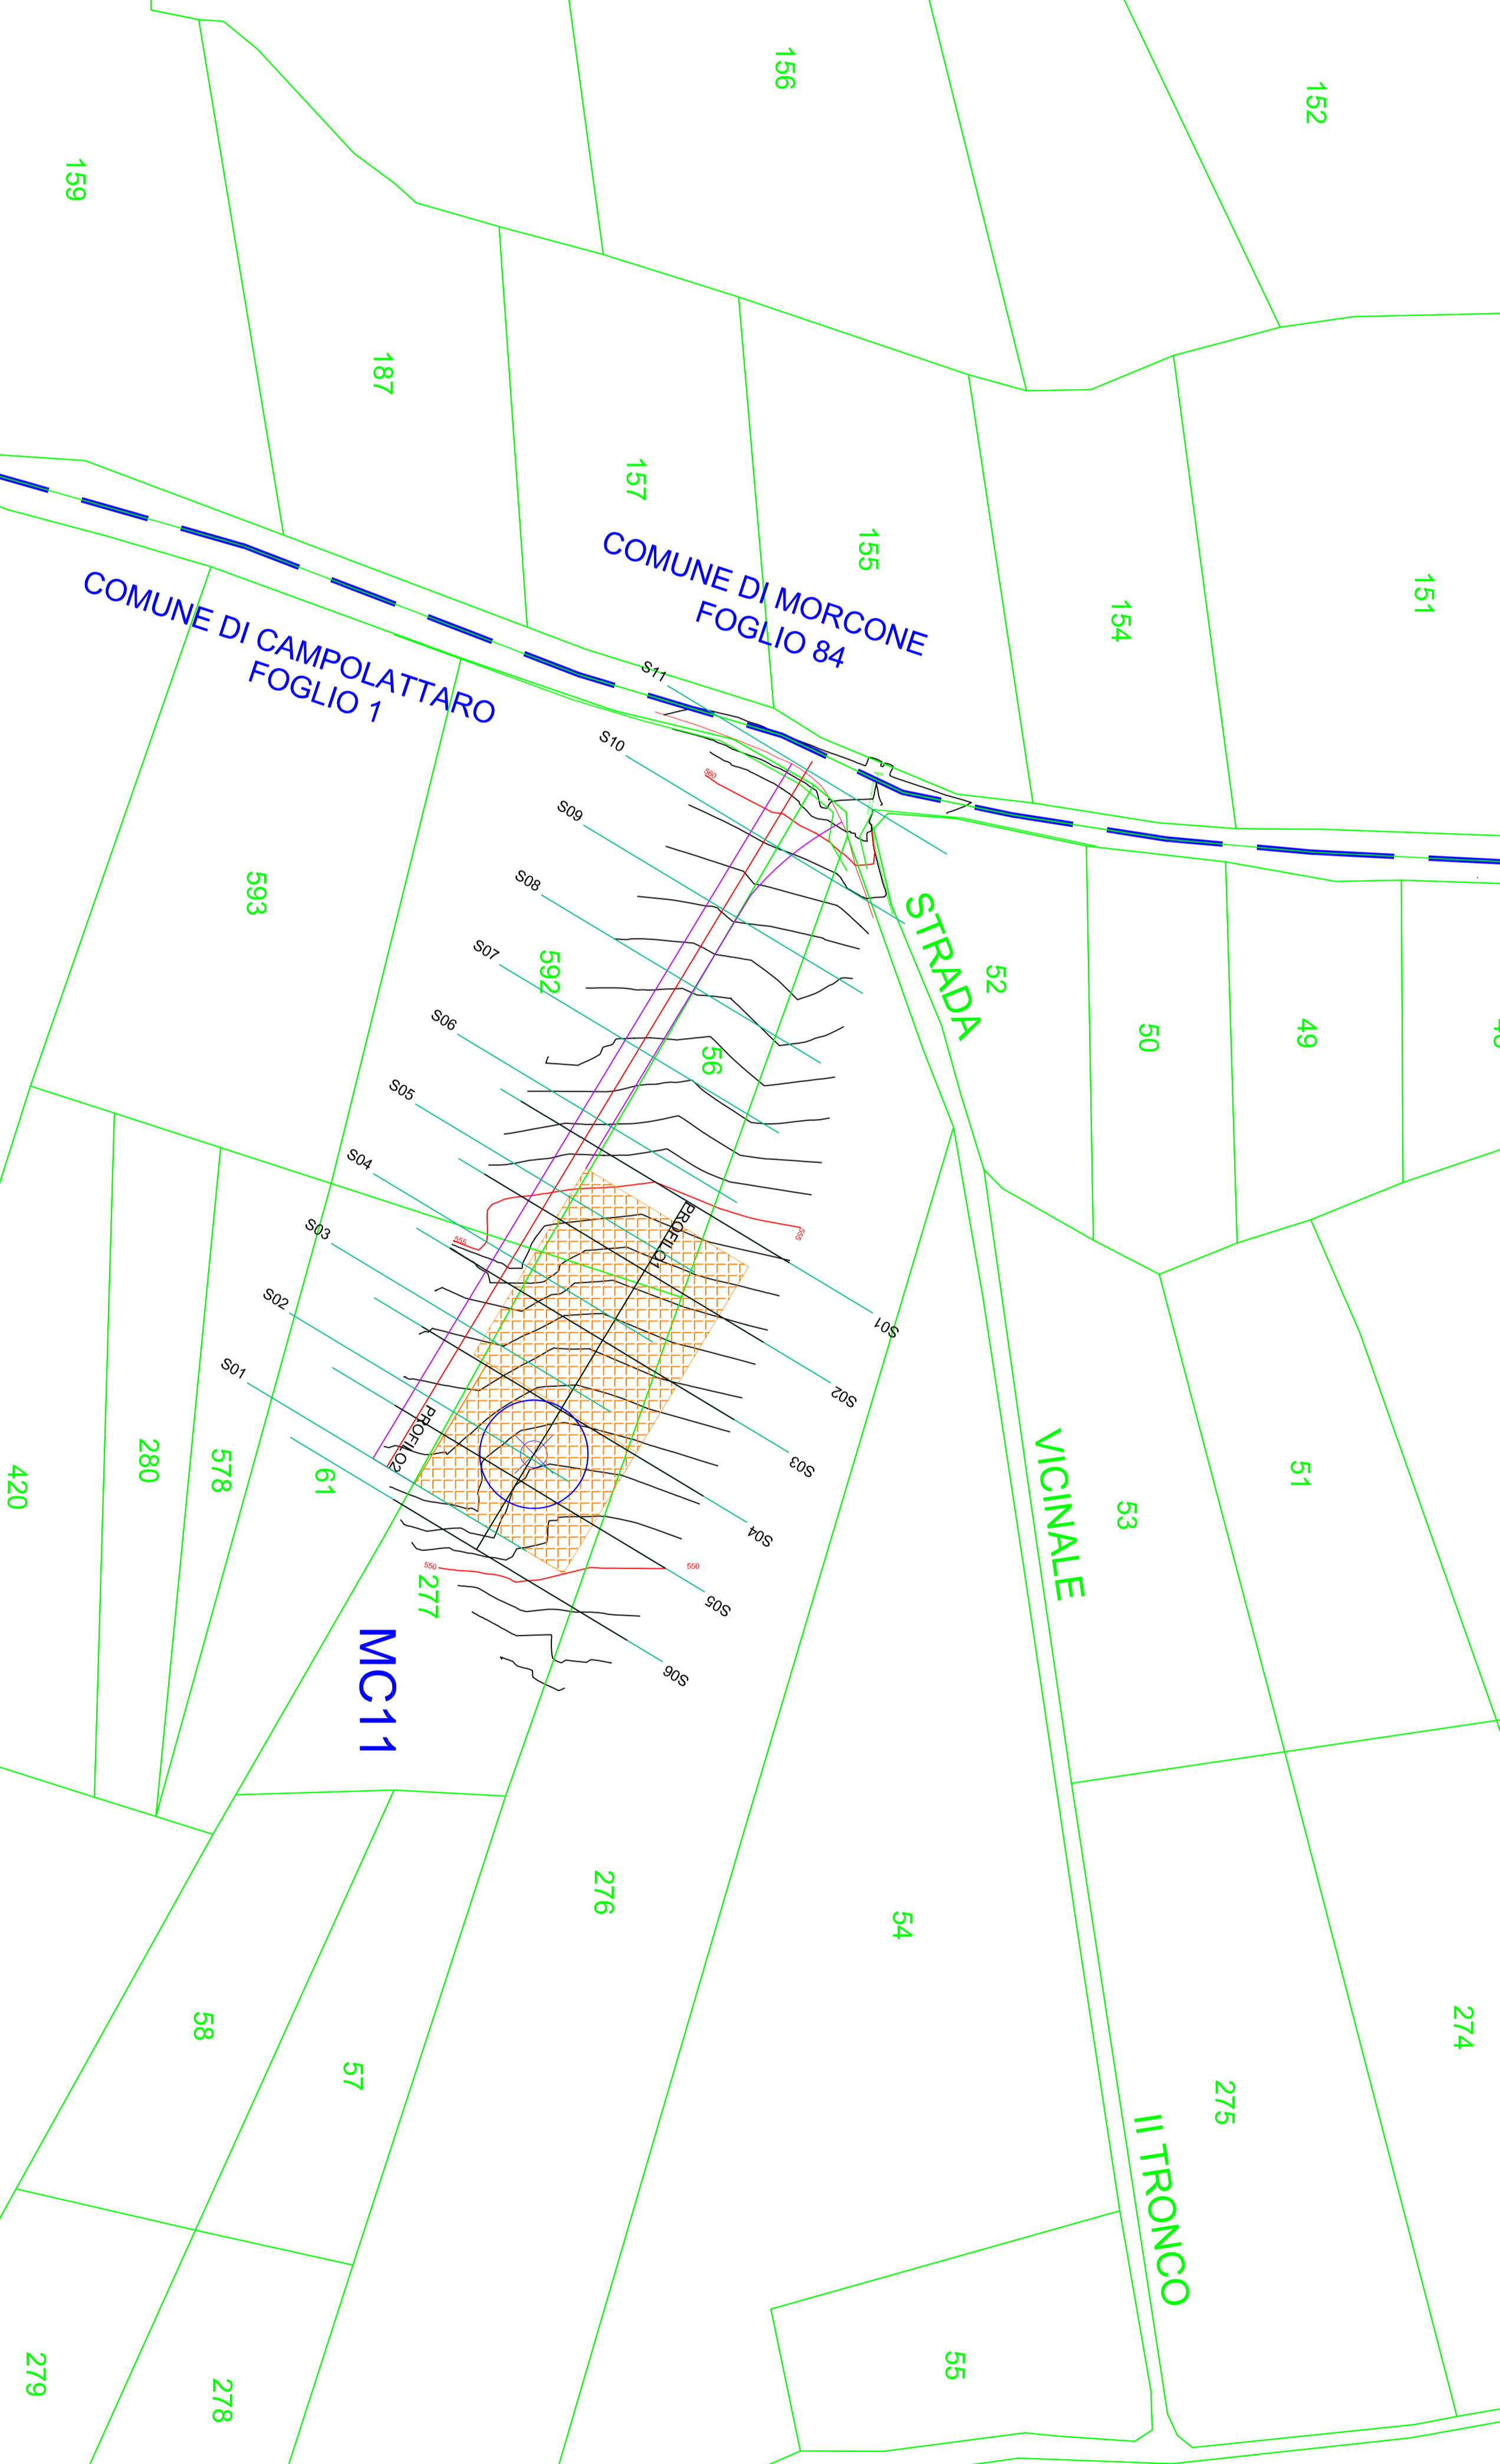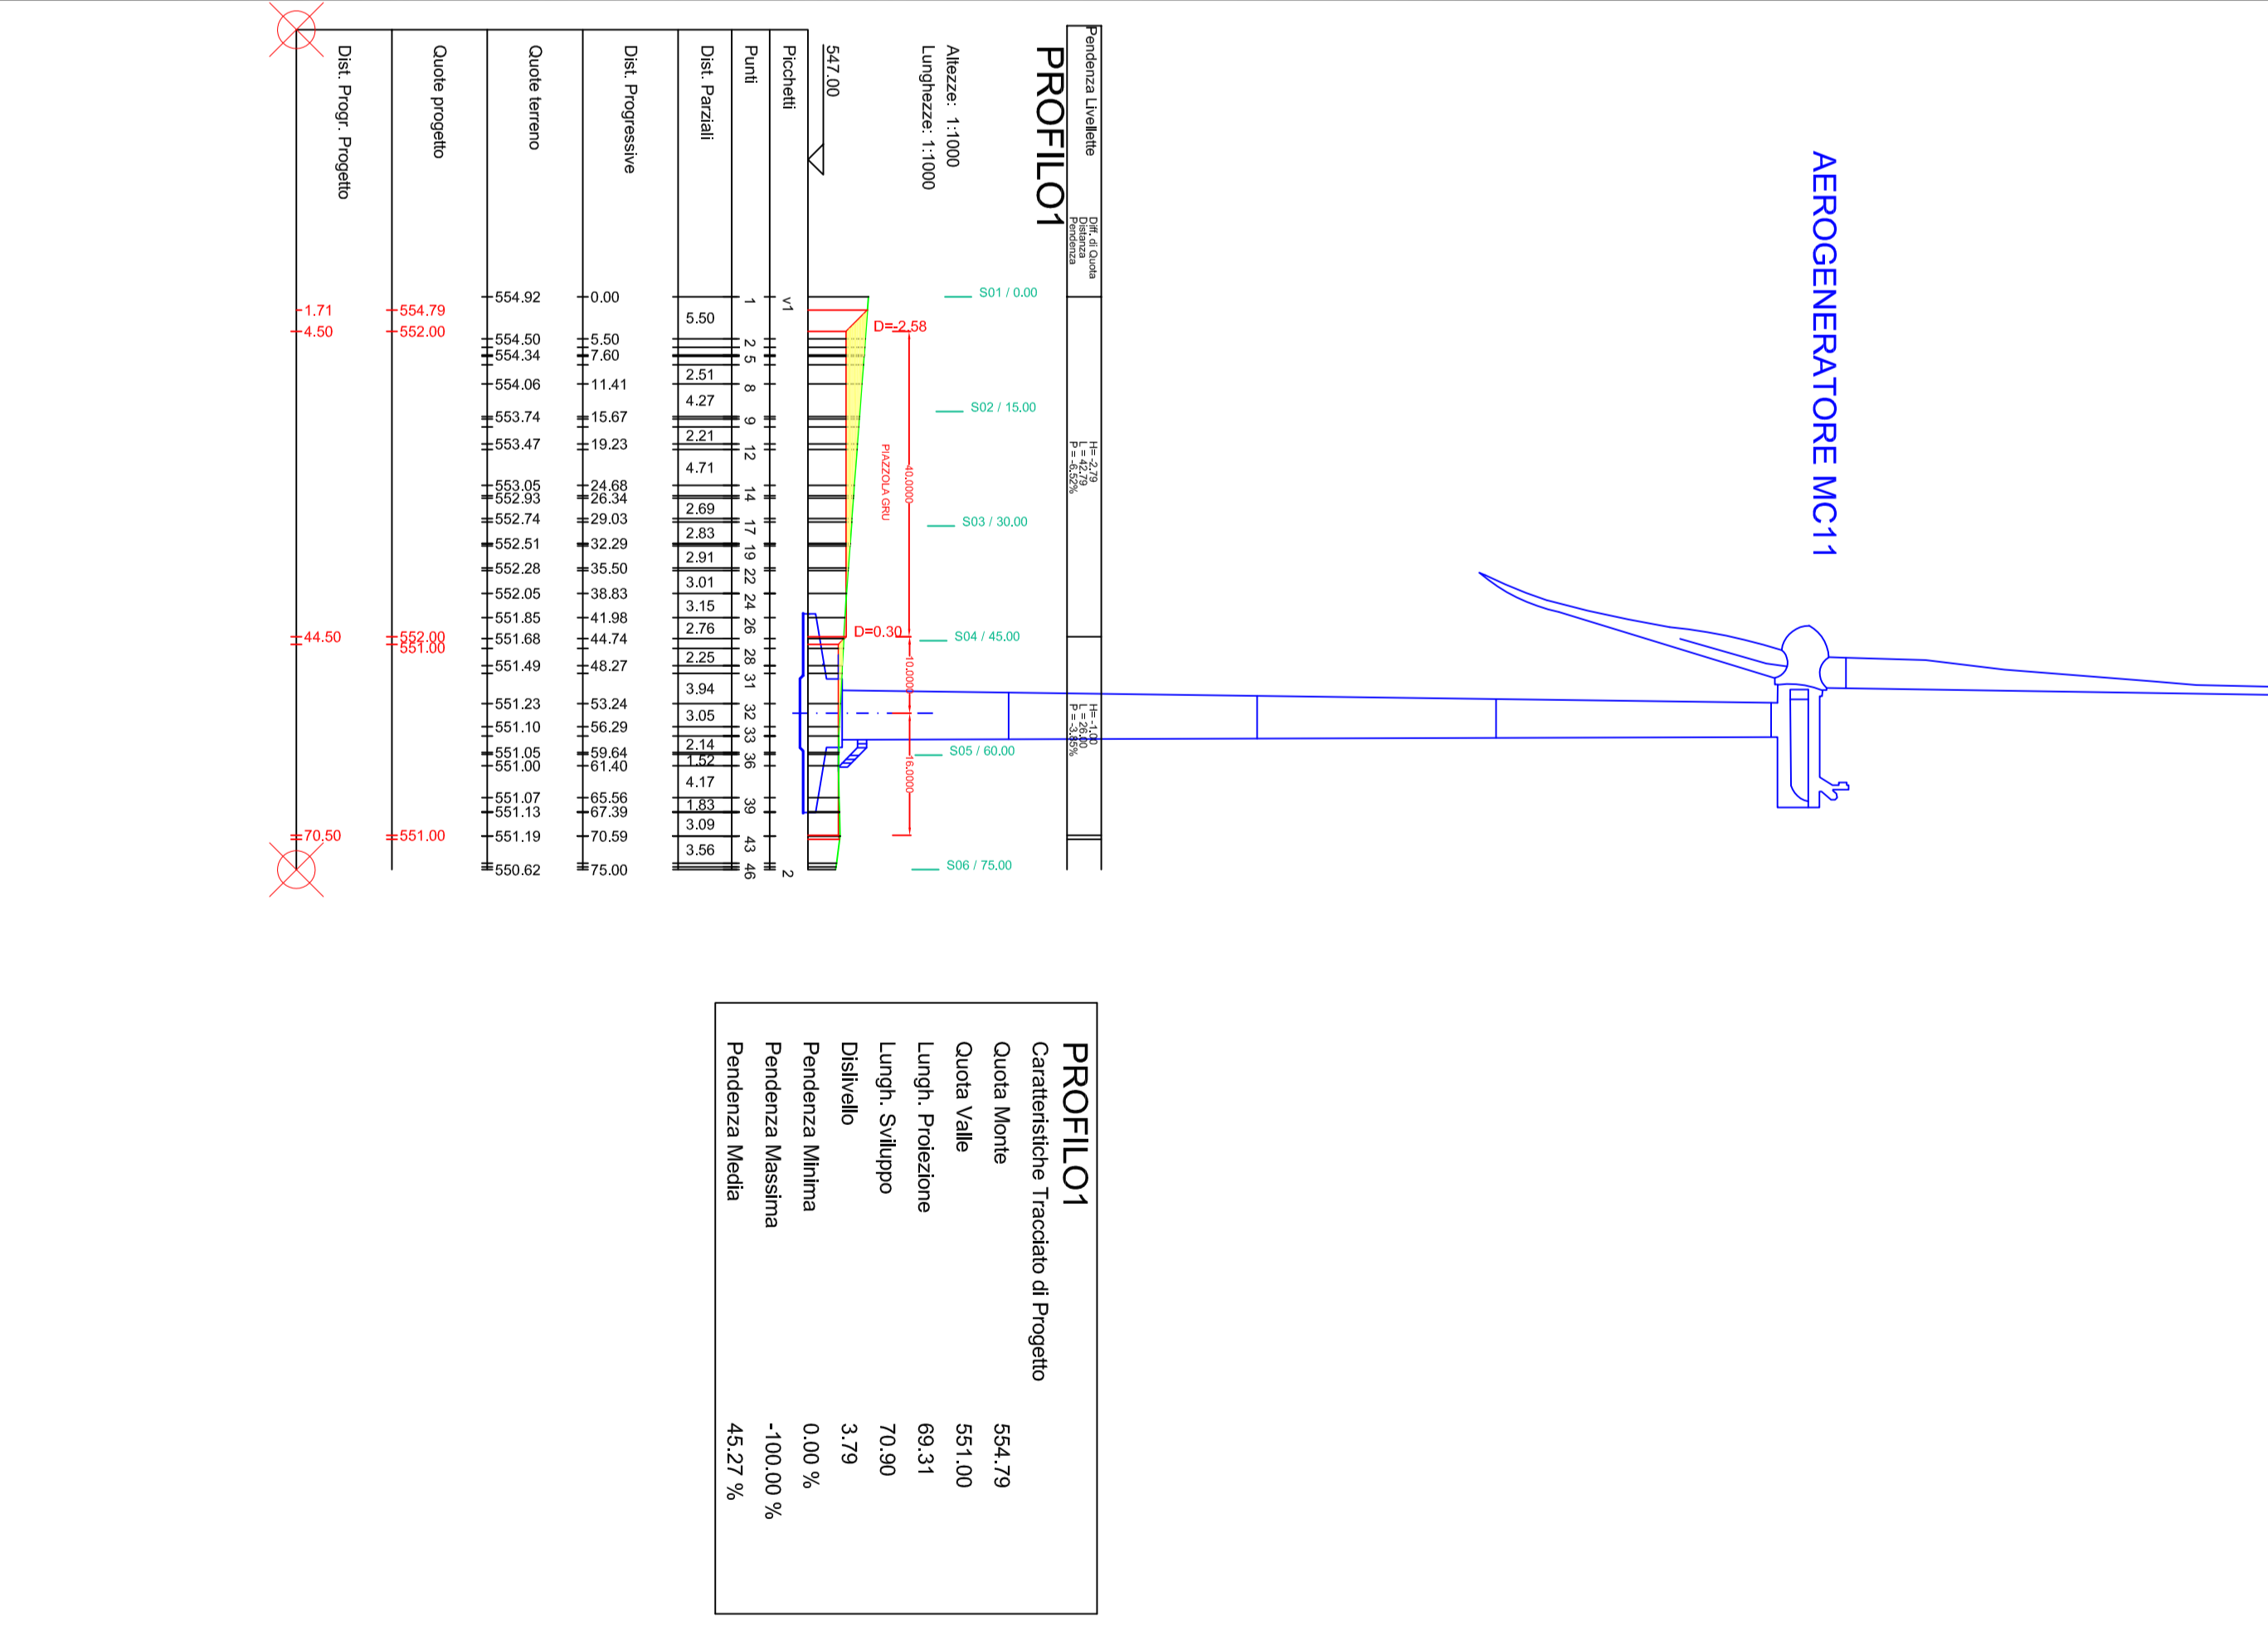

REGIONE CAMPANIA
PROVINCIA DI BENEVENTO
COMUNI DI MORCONE E CAMPOLATTARO

REALIZZAZIONE DI UN IMPIANTO PER LA PRODUZIONE DI ENERGIA ELETTRICA DA FONTE EOLICA NEI COMUNI DI MORCONE E CAMPOLATTARO (BN)

PROGETTO DEFINITIVO

REMCA_D31

PIANO QUOTATO, PROFILI E SEZIONI DELLA PIAZZOLA MC11

REVISIONI	N.	DATA	DESCRIZIONE	RED. VER. APP. SUCC.	SCALE
	A	11/11/2019	Prima emissione		1:1.000

RENEXIA

ENERGY & ENGINEERING S.R.L.

Via XXI Aprile 139
83044 - Benevento (BN)
P.IVA 026198047
Tel/Fax: 0827/51480
pec: energie@renexiaenergy.it

RENEXIA

Ing. Davide G. Travelli

Renexia SpA
Via Anzani 410
64100 - Chieti (CH)
P.IVA 0312110966
Tel. 0971 58745