



PARTICOLARE SU ORTOFOTO DELL'AREA DI CANTIERE DEL FORO DI INGRESSO DELLA T.O.C. VALLONE CASELLA E SEGNALETICA DI CANTIERE

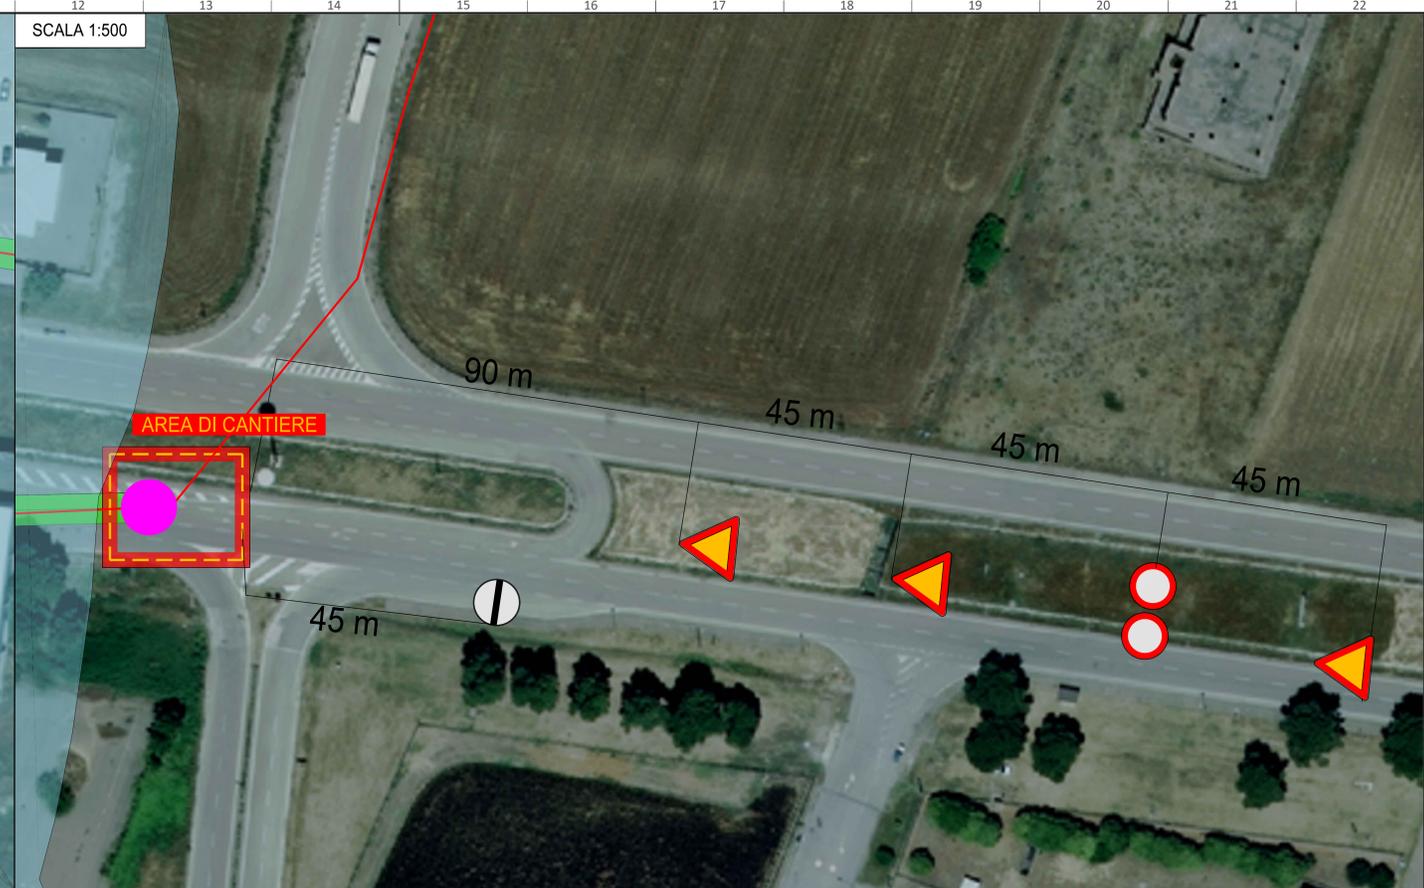


PARTICOLARE SU ORTOFOTO DELL'AREA DI CANTIERE DEL FORO IN USCITA DELLA T.O.C. VALLONE CASELLA E SEGNALETICA DI CANTIERE

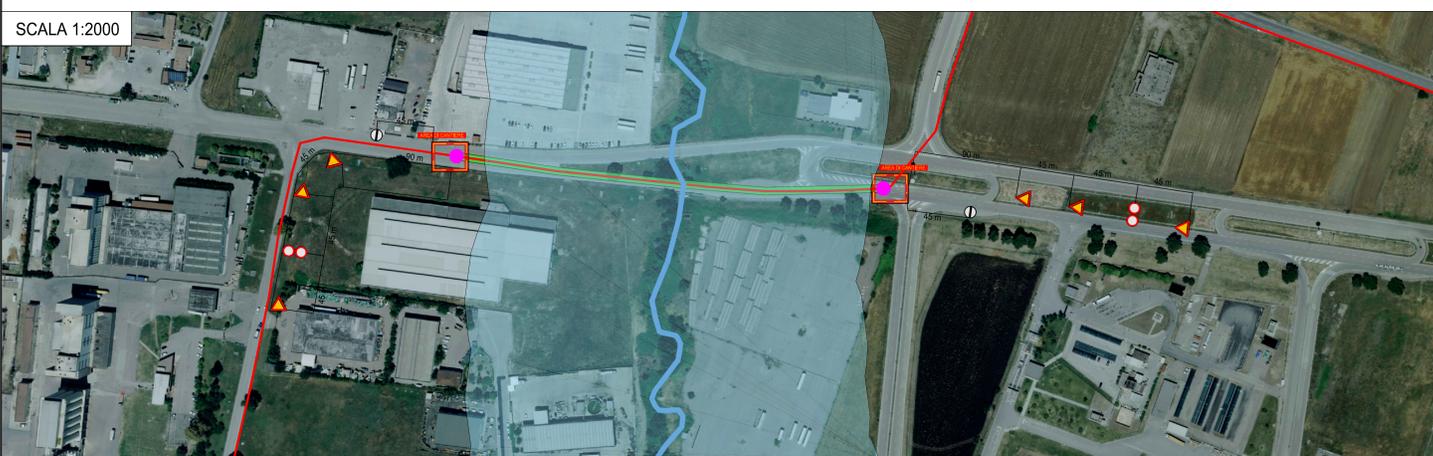


PARTICOLARE SU ORTOFOTO DEL TRATTO IN T.O.C. VALLONE CASELLA



RIPRESE FOTOGRAFICHE INDICANTI IL FORO DI ENTRATA/USCITA DELLA T.O.C.

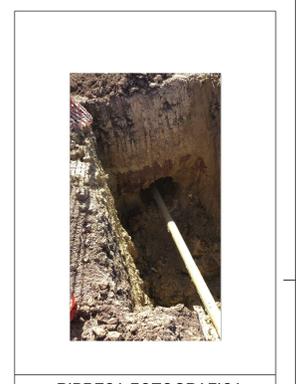

RIPRESA FOTOGRAFICA INDICANTE IL FORO PILOTA

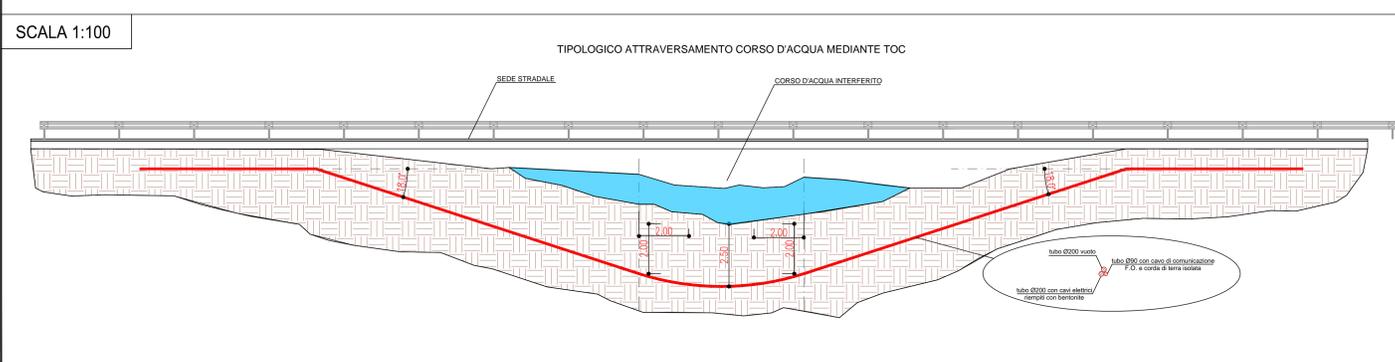

RIPRESE FOTOGRAFICHE INDICANTI IL CANTIERE STRADALE CON SENSO UNICO ALTERNATO



 PARTICOLARE DELLA RISOLUZIONE IN T.O.C. DELL'INTERFERENZA  
 CON IL VALLONE CASELLA ED INDIVIDUAZIONE DELL'AREA DI  
 CANTIERE CON RELATIVA SEGNALETICA  
 CAD: VALL. B Page: 14  
 File collection: Cori: 14/14  
 CAD: VALL. B