

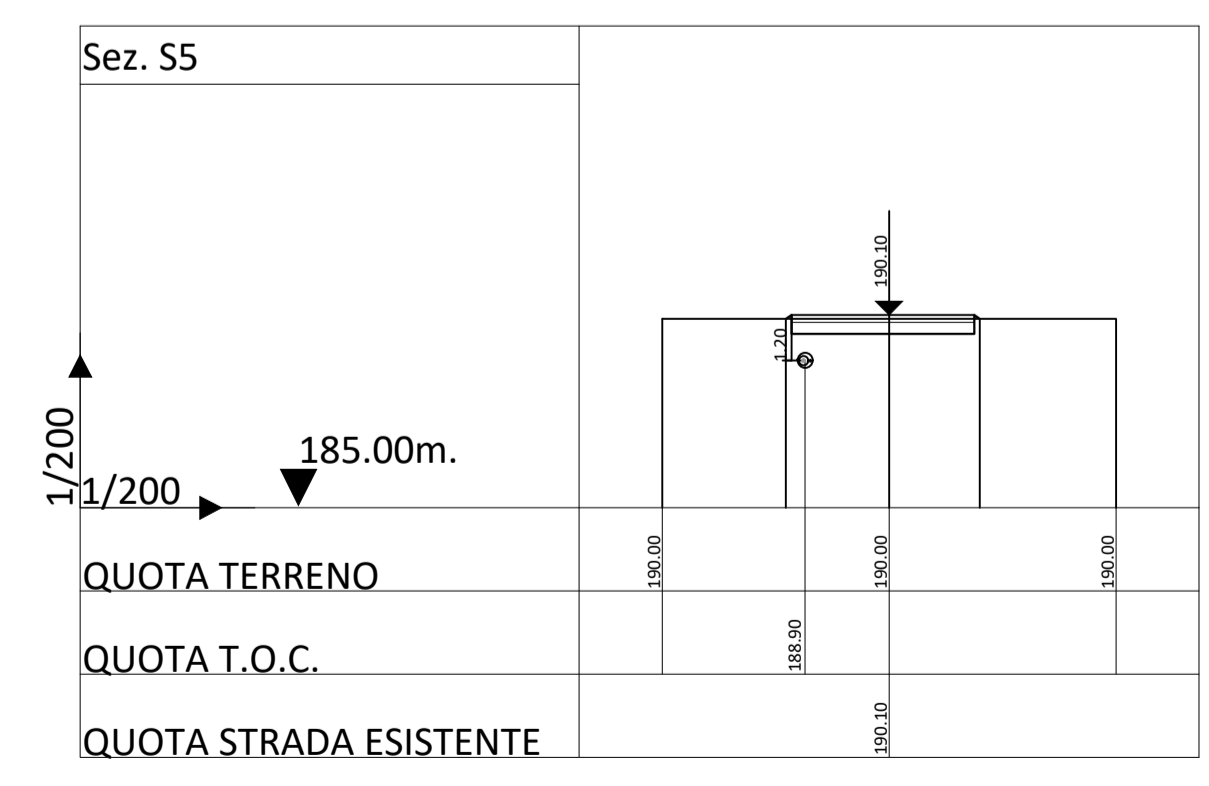
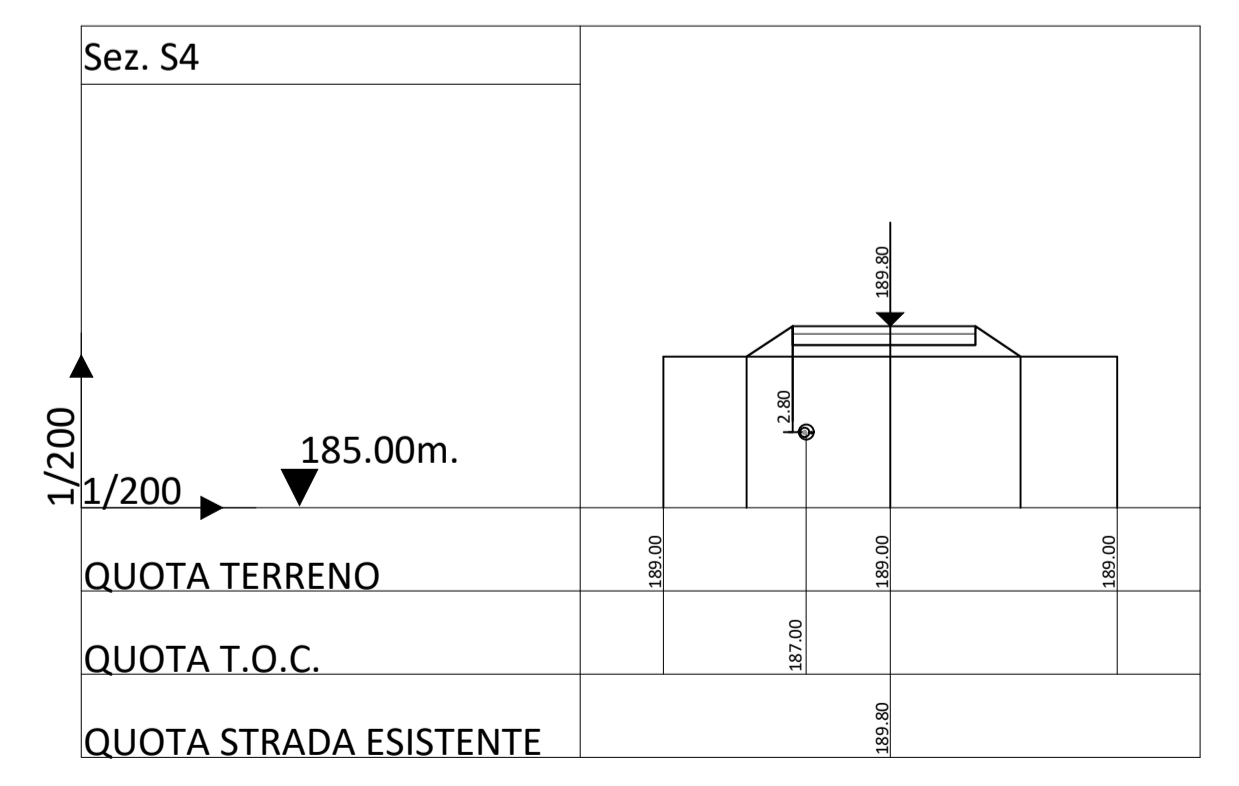
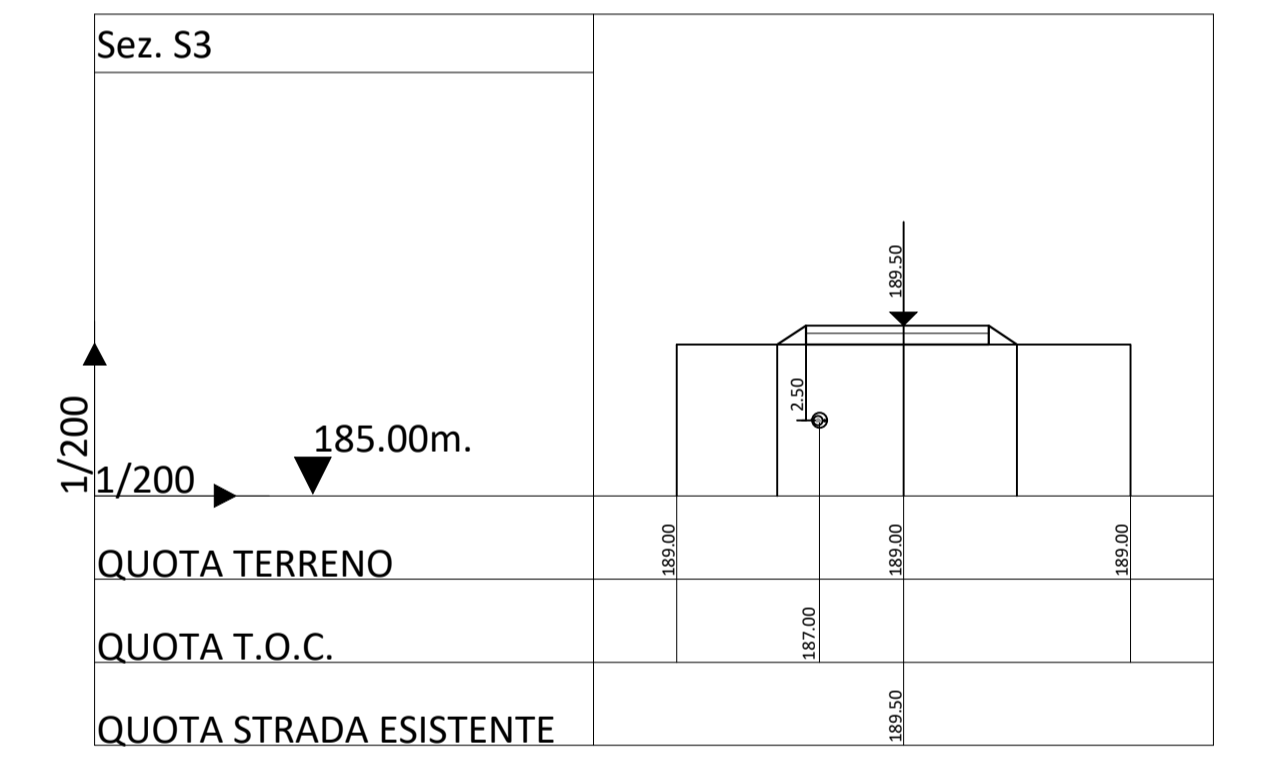


- LEGENDA**
- T.O.C.
 - STRADA ESISTENTE
 - TERRENO

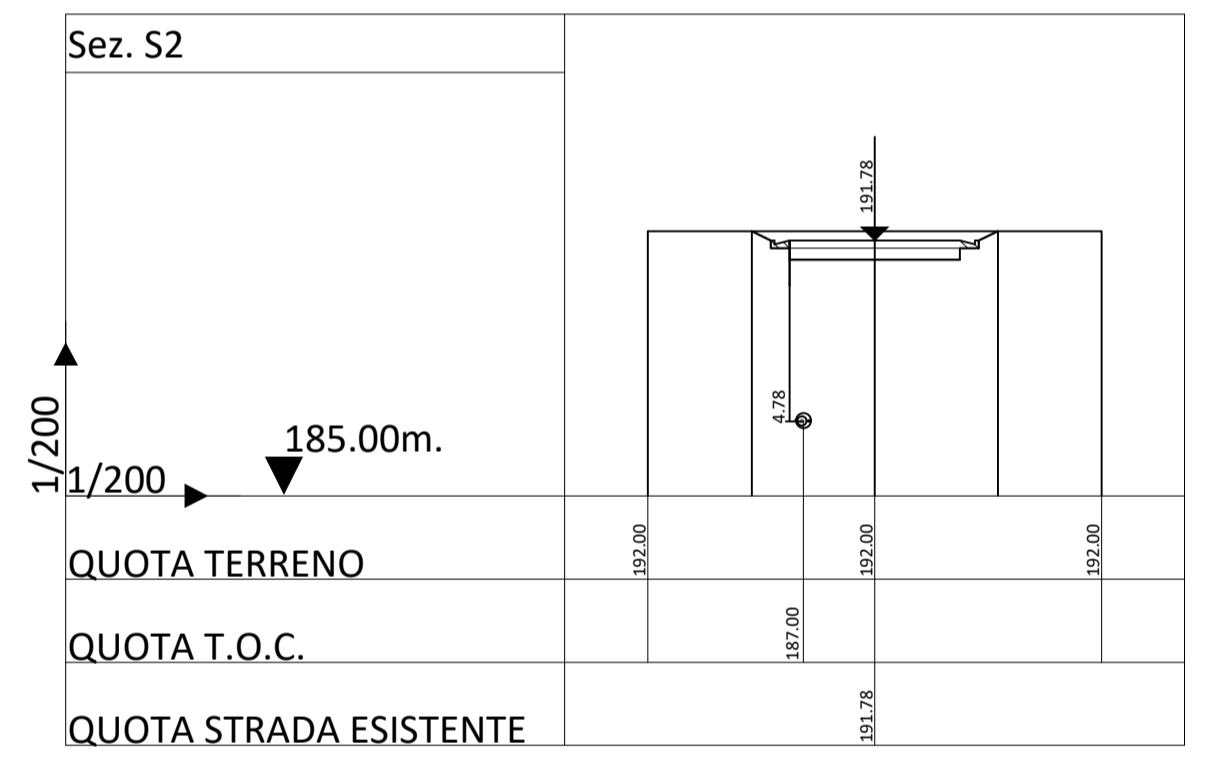

STRALCIO DEL PROFILO LONGITUDINALE DELLA T.O.C. TORRENTE CRAPELLOTTO

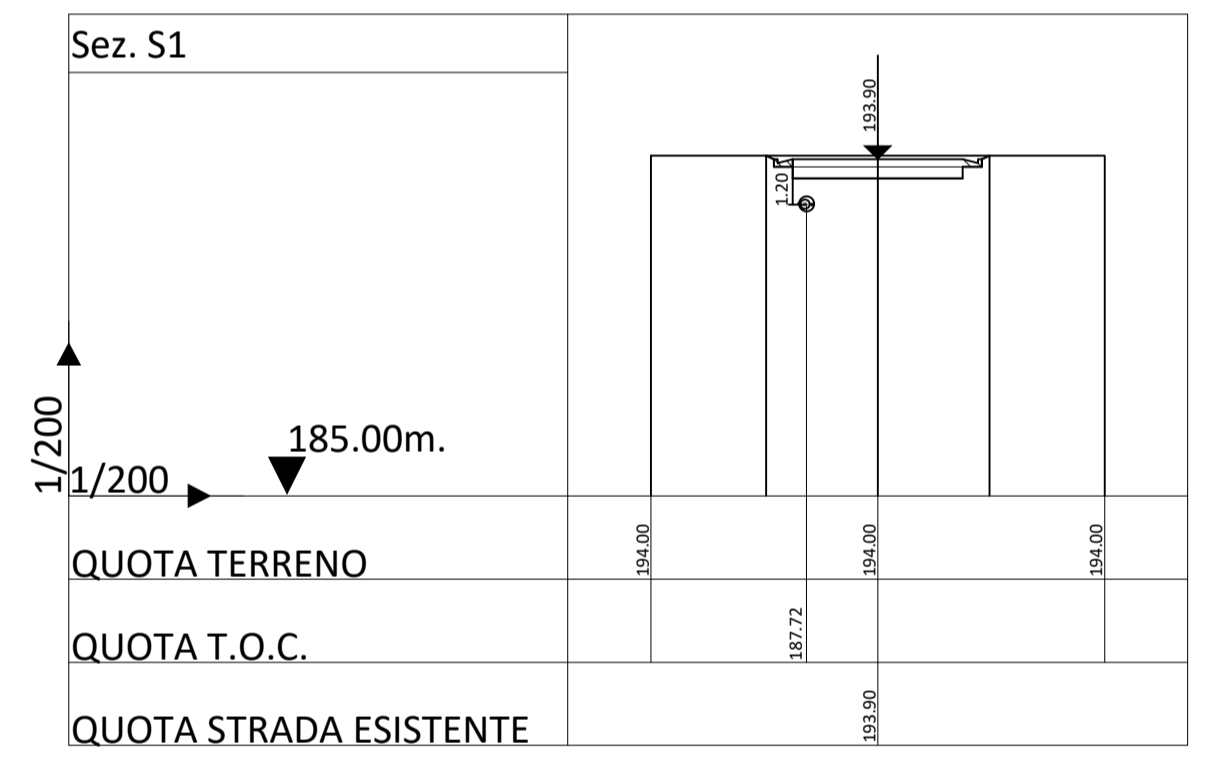

Ordine degli Architetti della Provincia di Potenza
Margiotta
architetto
420 sez. A
Firma: Arch. Margiotta Donata M. R.
Iscrizione all'Ordine N° 1420

D	C	B	A	EDIC.	DATE	DRAWN	CHECKED	REVISED-EDPR	MODIFICATION	VERSIONE INIZIALE	DATE	SCALE	DRAWN	CHECKED	REVISED-EDPR	ST	Format A1	renewables	MARGIOTTA ASSOCIATI	CAD Vers.: T	Page Vers.: X	Name collection:	Page: XX	Cont: xx	CAD N°:
					10	MRG	MRG	ST			08/20	1:200/1:2000	MRG	MRG	ST				Parco Eolico Rosamarina 37,1 MW-Lavello (PZ)						