

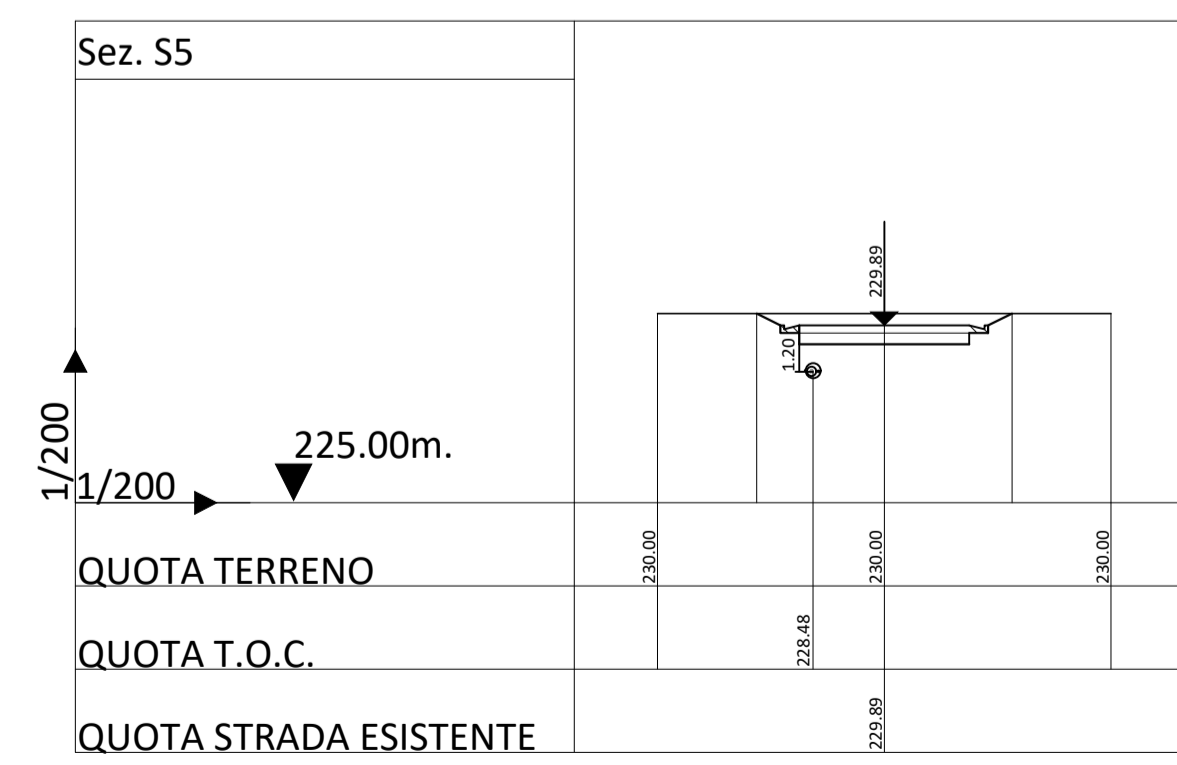
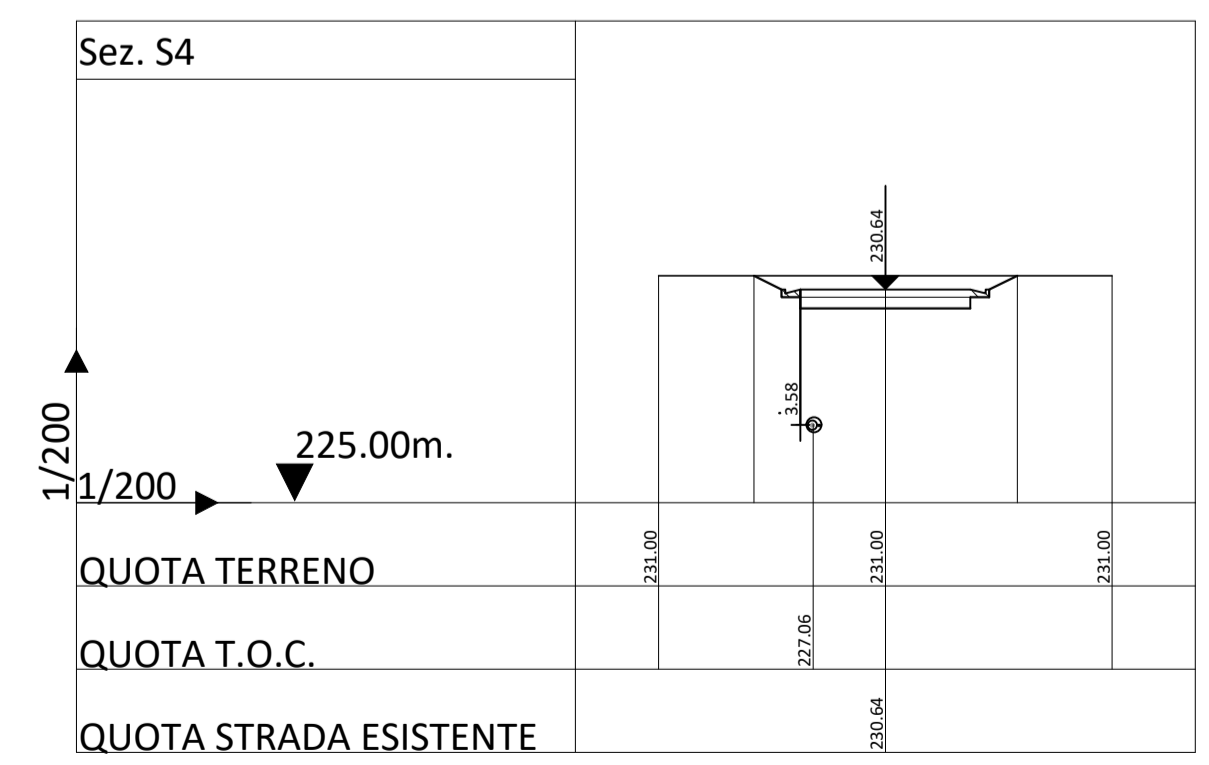
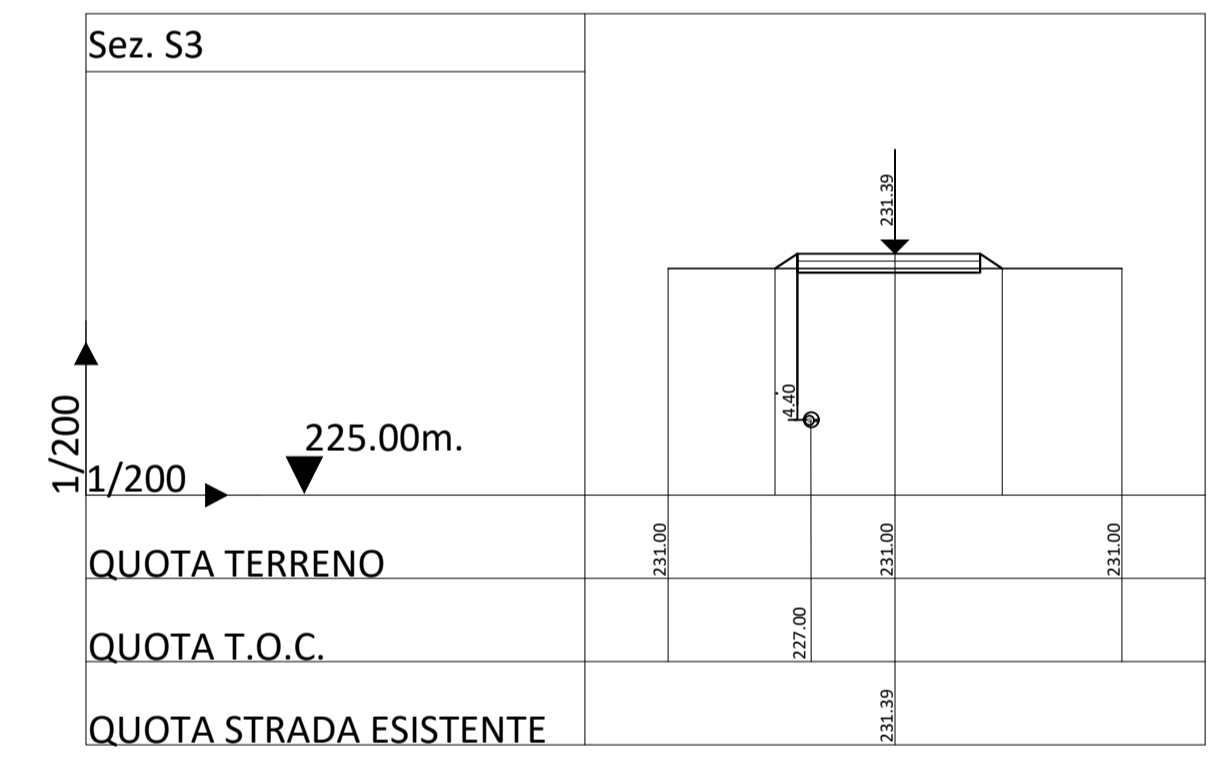


- LEGENDA**
- T.O.C.
 - STRADA ESISTENTE
 - TERRENO

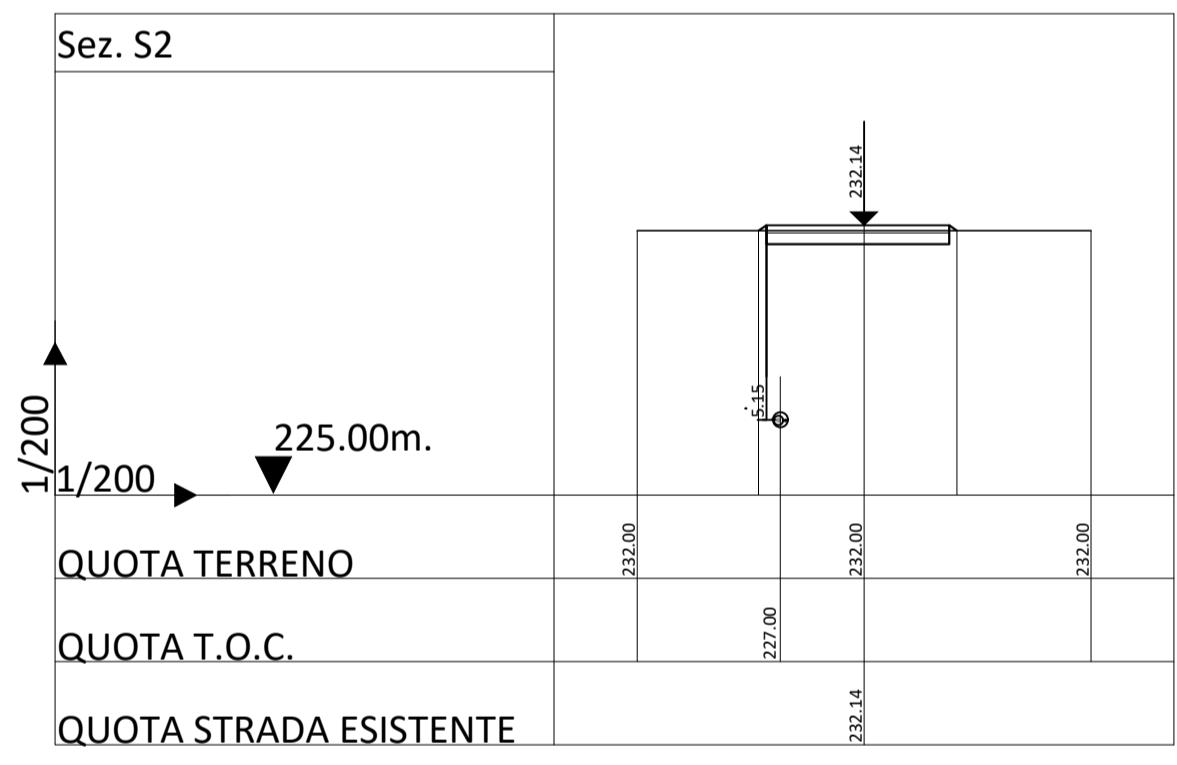

STRALCIO DEL PROFILO LONGITUDINALE DELLA T.O.C. VALLONE CATAPANE

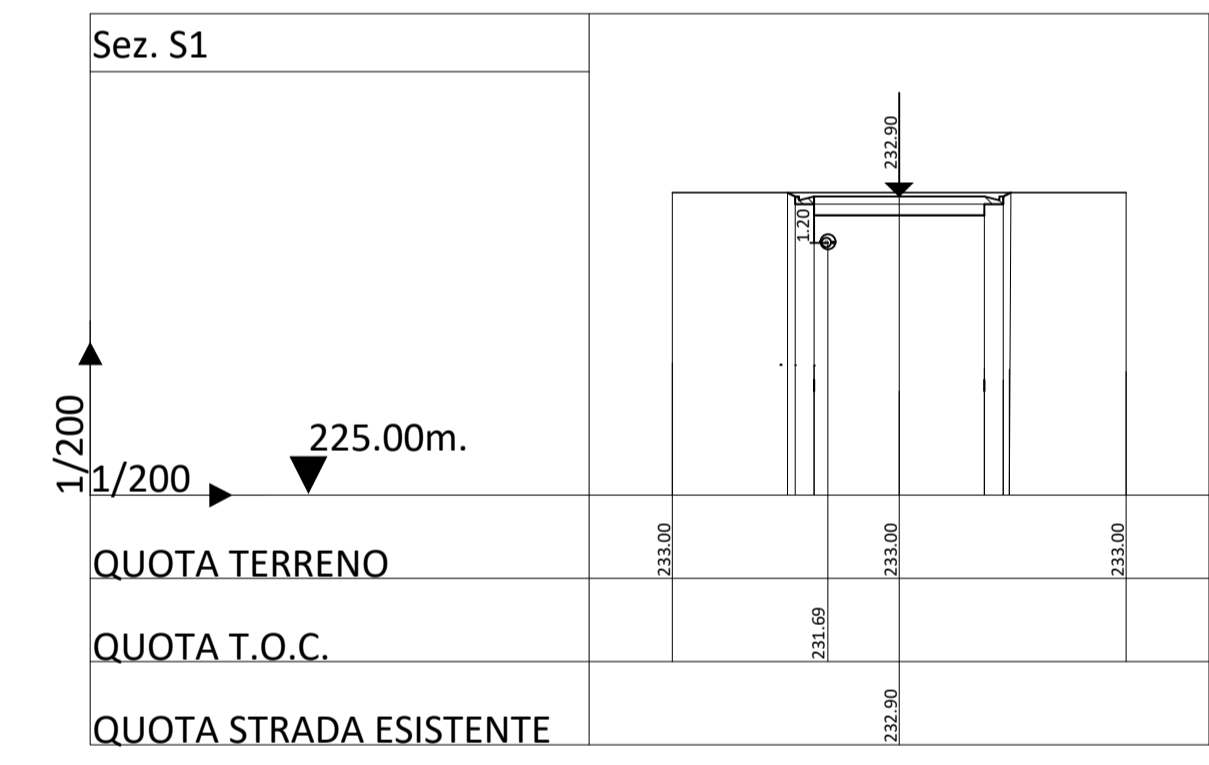

Ordine degli Architetti della Provincia di Potenza
Margiotta
 architetto
 sez. A
 420

<table border="1" style="width: 100%; border-collapse: collapse;"> <tr> <td style="width: 10%;">D</td> <td style="width: 10%;"></td> <td style="width: 10%;"></td> <td style="width: 10%;"></td> <td style="width: 10%;"></td> <td style="width: 10%;"></td> <td style="width: 10%;"></td> <td style="width: 10%;"></td> </tr> <tr> <td>C</td> <td></td> <td></td> <td></td> <td></td> <td></td> <td></td> <td></td> </tr> <tr> <td>B</td> <td></td> <td></td> <td></td> <td></td> <td></td> <td></td> <td></td> </tr> <tr> <td>A</td> <td>Agosto 2020</td> <td>MRG</td> <td>MRG</td> <td>ST</td> <td colspan="3" style="text-align: center;">VERSIONE INIZIALE</td> </tr> <tr> <td>EDIC.</td> <td>DATE</td> <td>DRAWN</td> <td>CHECKED</td> <td>REVISED-EDPR</td> <td colspan="3" style="text-align: center;">MODIFICATION</td> </tr> </table>	D								C								B								A	Agosto 2020	MRG	MRG	ST	VERSIONE INIZIALE			EDIC.	DATE	DRAWN	CHECKED	REVISED-EDPR	MODIFICATION			<table border="1" style="width: 100%; border-collapse: collapse;"> <tr> <td>DATE</td> <td>SCALE</td> <td>1:200/1:2000</td> </tr> <tr> <td>08/20</td> <td>DRAWN</td> <td>MRG</td> </tr> <tr> <td>08/20</td> <td>CHECKED</td> <td>MRG</td> </tr> <tr> <td>08/20</td> <td>REVISED-EDPR</td> <td>ST</td> </tr> <tr> <td colspan="3" style="text-align: center;">Format A1</td> </tr> </table>	DATE	SCALE	1:200/1:2000	08/20	DRAWN	MRG	08/20	CHECKED	MRG	08/20	REVISED-EDPR	ST	Format A1			<table border="1" style="width: 100%; border-collapse: collapse;"> <tr> <td style="text-align: center;"></td> <td style="text-align: center;">MARGIOTTA ASSOCIATI</td> </tr> <tr> <td colspan="2" style="text-align: center;">Parco Eolico Rosamarina 37,1 MW-Lavello (PZ)</td> </tr> <tr> <td>CAD Vers.: T</td> <td>Page Vers.: X</td> </tr> <tr> <td>Name collection:</td> <td>Page: XX</td> </tr> <tr> <td></td> <td>Cont: xx</td> </tr> <tr> <td colspan="2">CAD N°:</td> </tr> </table>		MARGIOTTA ASSOCIATI	Parco Eolico Rosamarina 37,1 MW-Lavello (PZ)		CAD Vers.: T	Page Vers.: X	Name collection:	Page: XX		Cont: xx	CAD N°:	
D	
C	
B	
A	Agosto 2020	MRG	MRG	ST	VERSIONE INIZIALE	
EDIC.	DATE	DRAWN	CHECKED	REVISED-EDPR	MODIFICATION	
DATE	SCALE	1:200/1:2000	
08/20	DRAWN	MRG	
08/20	CHECKED	MRG	
08/20	REVISED-EDPR	ST	
Format A1	
	MARGIOTTA ASSOCIATI	
Parco Eolico Rosamarina 37,1 MW-Lavello (PZ)	
CAD Vers.: T	Page Vers.: X	
Name collection:	Page: XX	
	Cont: xx	
CAD N°:	