



- LEGENDA**
- T.O.C.
  - STRADA ESISTENTE
  - TERRENO

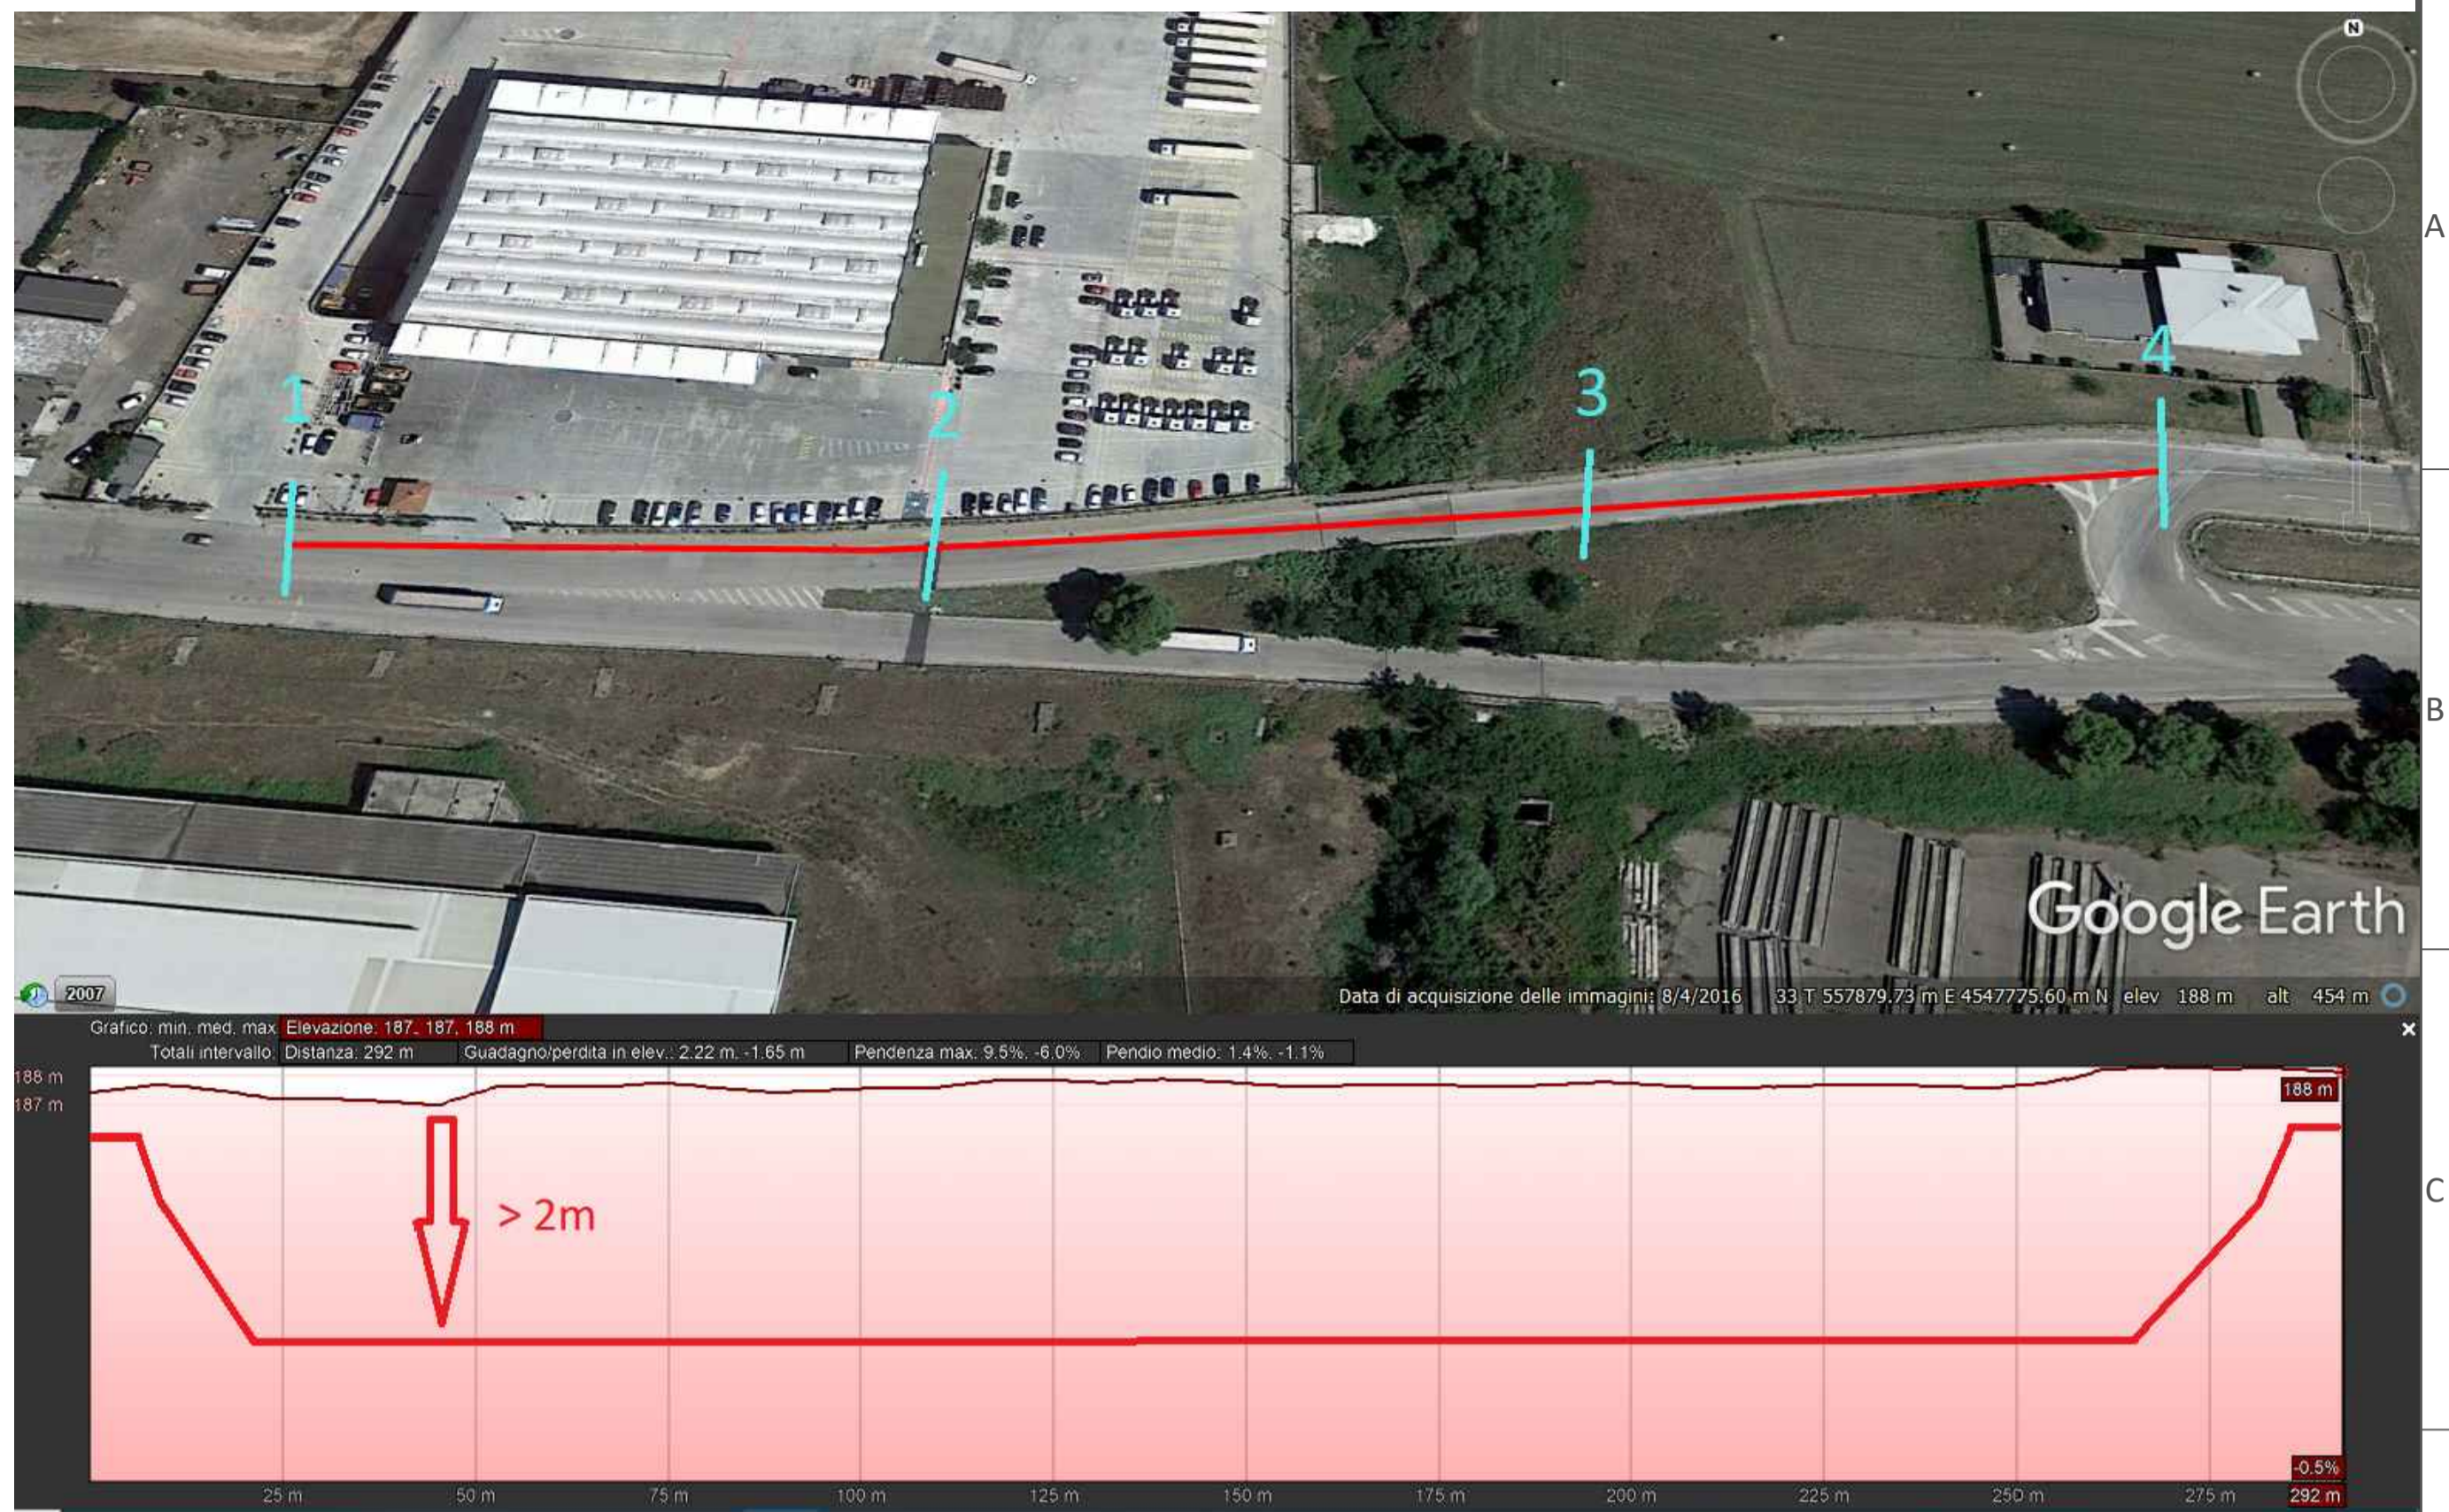

STRALCIO DEL PROFILO LONGITUDINALE DELLA T.O.C. VALLONE CASELLA

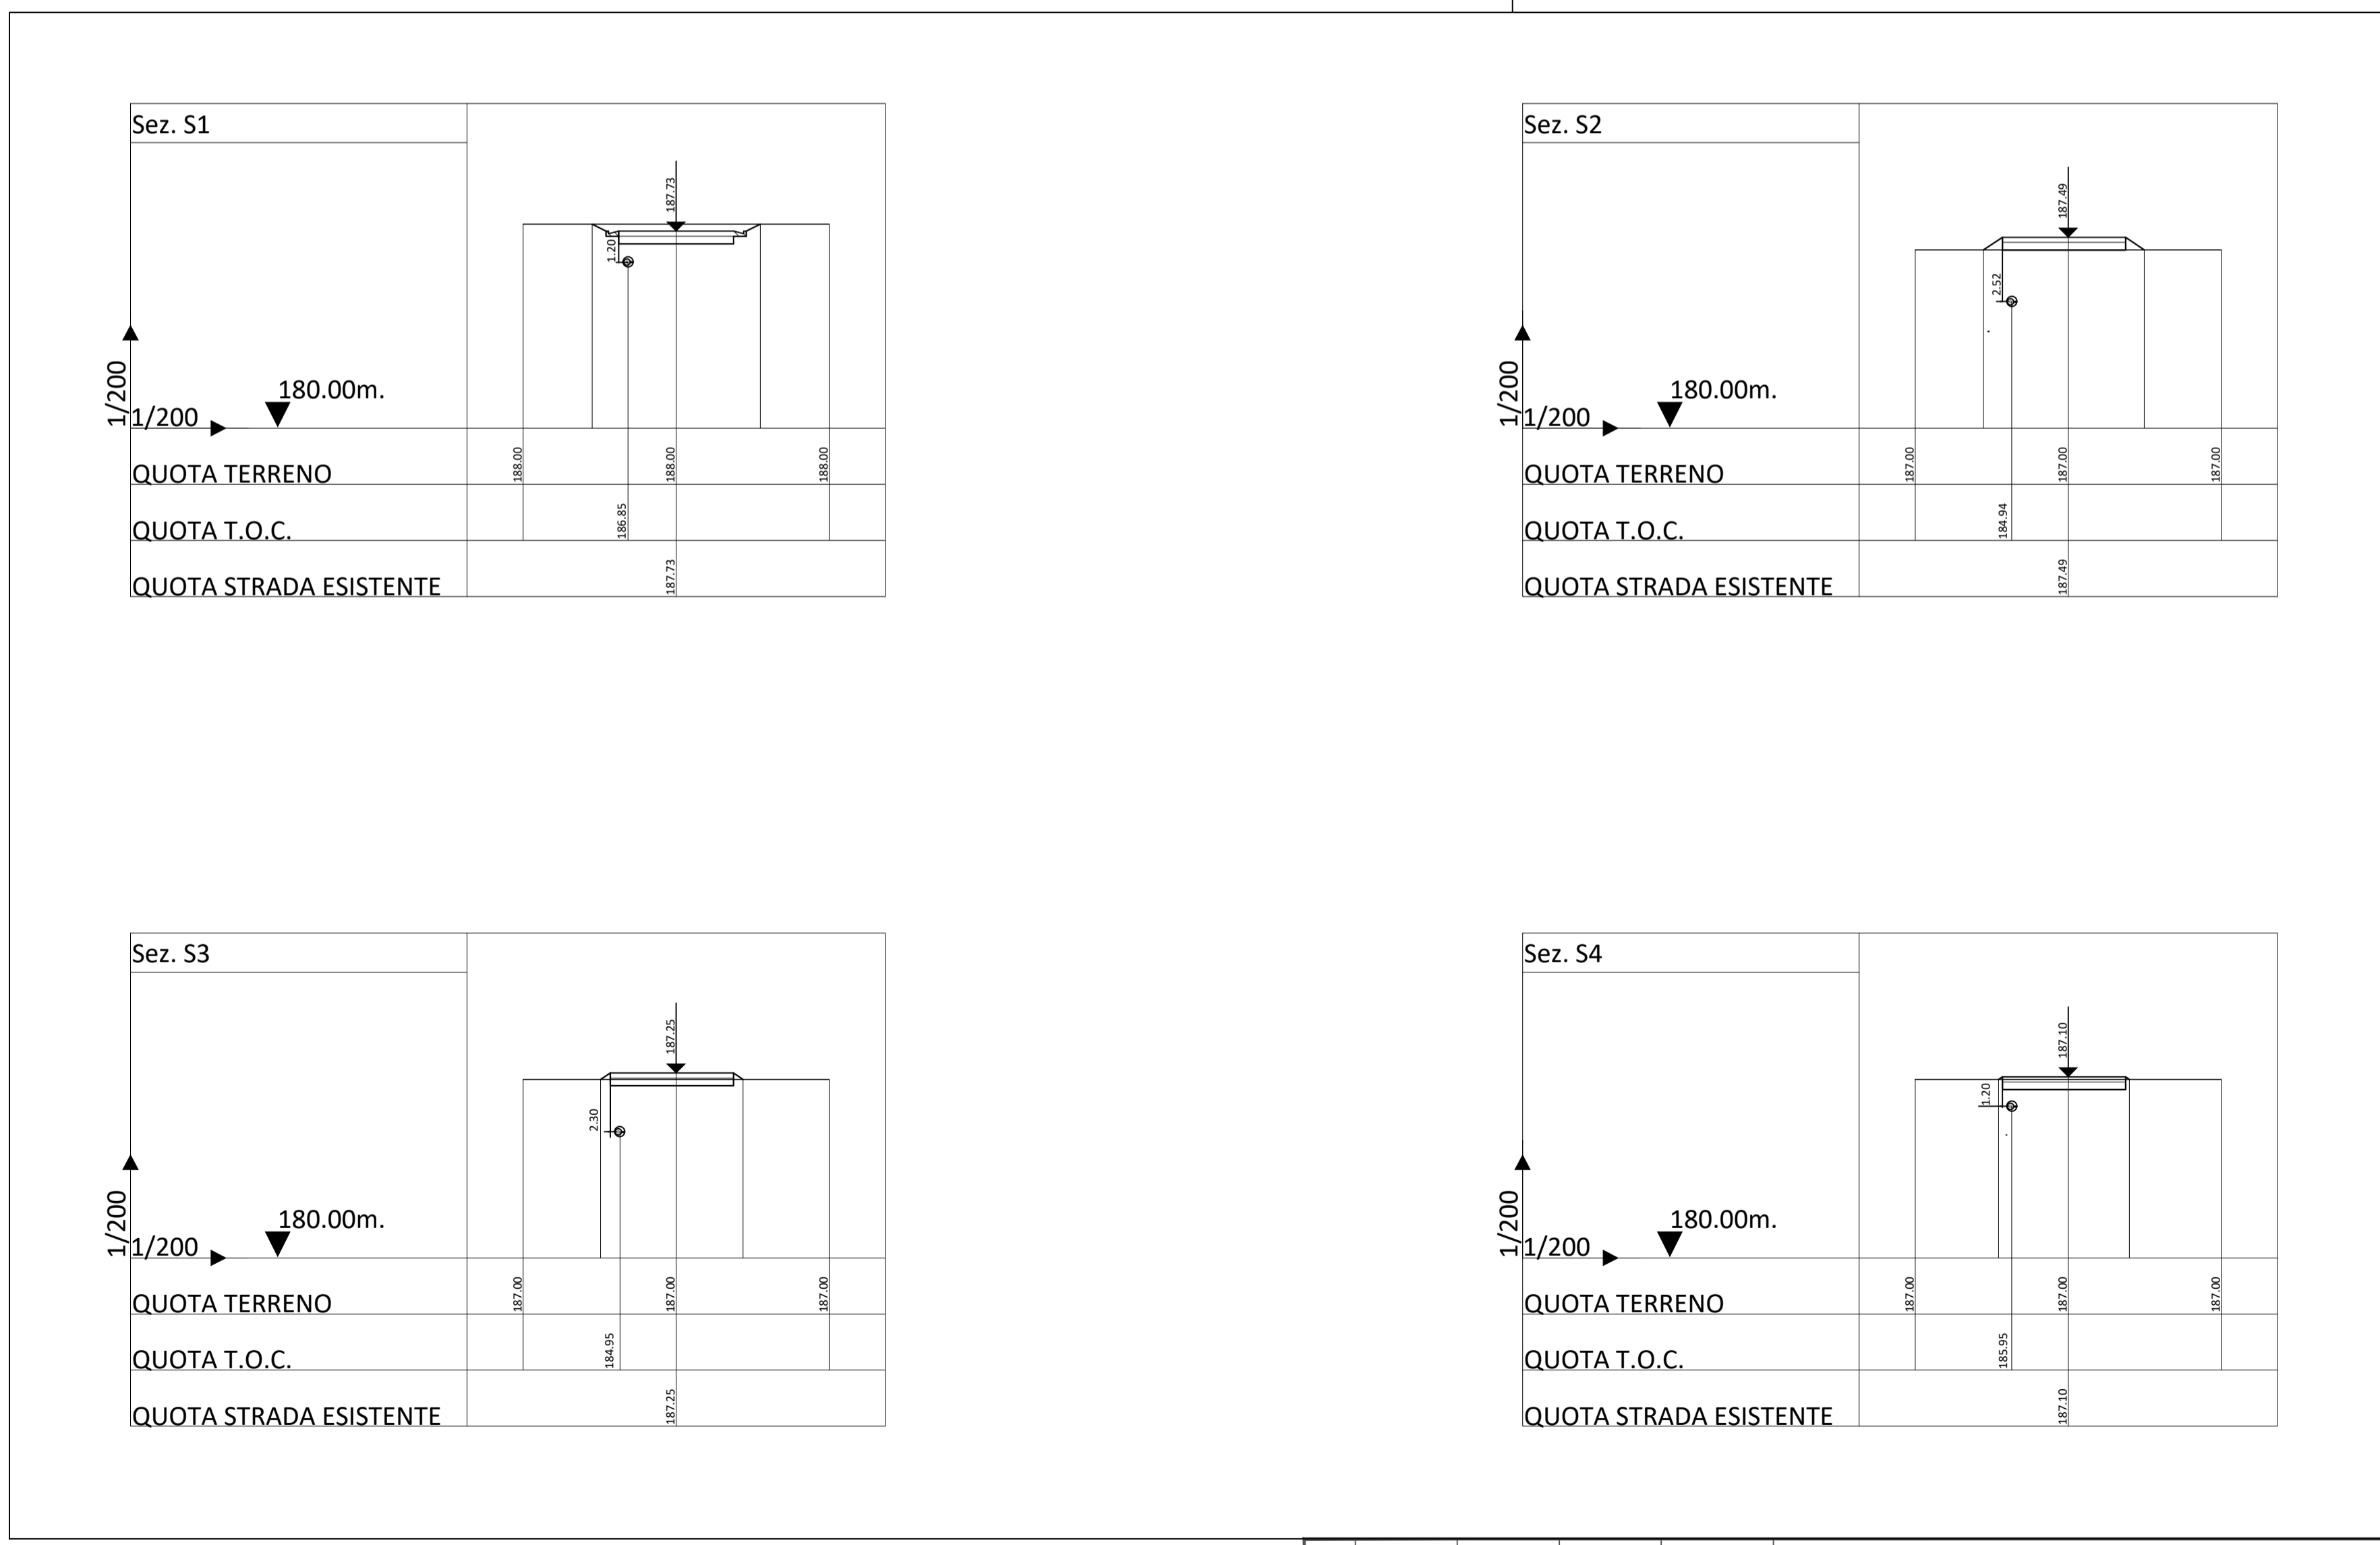

**ORDINE DEGLI ARCHITETTI PIANIFICATORI PAESAGGIISTI E CONSERVATORI**  
**Margiotta architetto sez. A**  
 420  
 Firma: Arch. Margiotta Donata M. R. Iscrizione all'Ordine N° 1420

DATE					SCALE	1:200/1:2000			
D					08/20	DRAWN	MRG	MARGIOTTA ASSOCIATI	
C					08/20	CHECKED	MRG	CAD Vers.: T	Page Vers.: X
B					08/20	REVISED-EDPR	ST	Name collection:	Page: XX
A	Agosto 2020	MRG	MRG	ST		VERSIONE INIZIALE		Cont: xx	
EDIC.	DATE	DRAWN	CHECKED	REVISED-EDPR		MODIFICATION			
					Format A1			CAD N°:	

**Parco Eolico Rosamarina 37,1 MW-Lavello (PZ)**  
 Profilo e Sezioni T.O.C. Vallone Casella