







PROFILO T.O.C. TORRENTE LAMPEGGIANO



- LEGENDA**
- T.O.C.
 - STRADA ESISTENTE
 - TERRENO

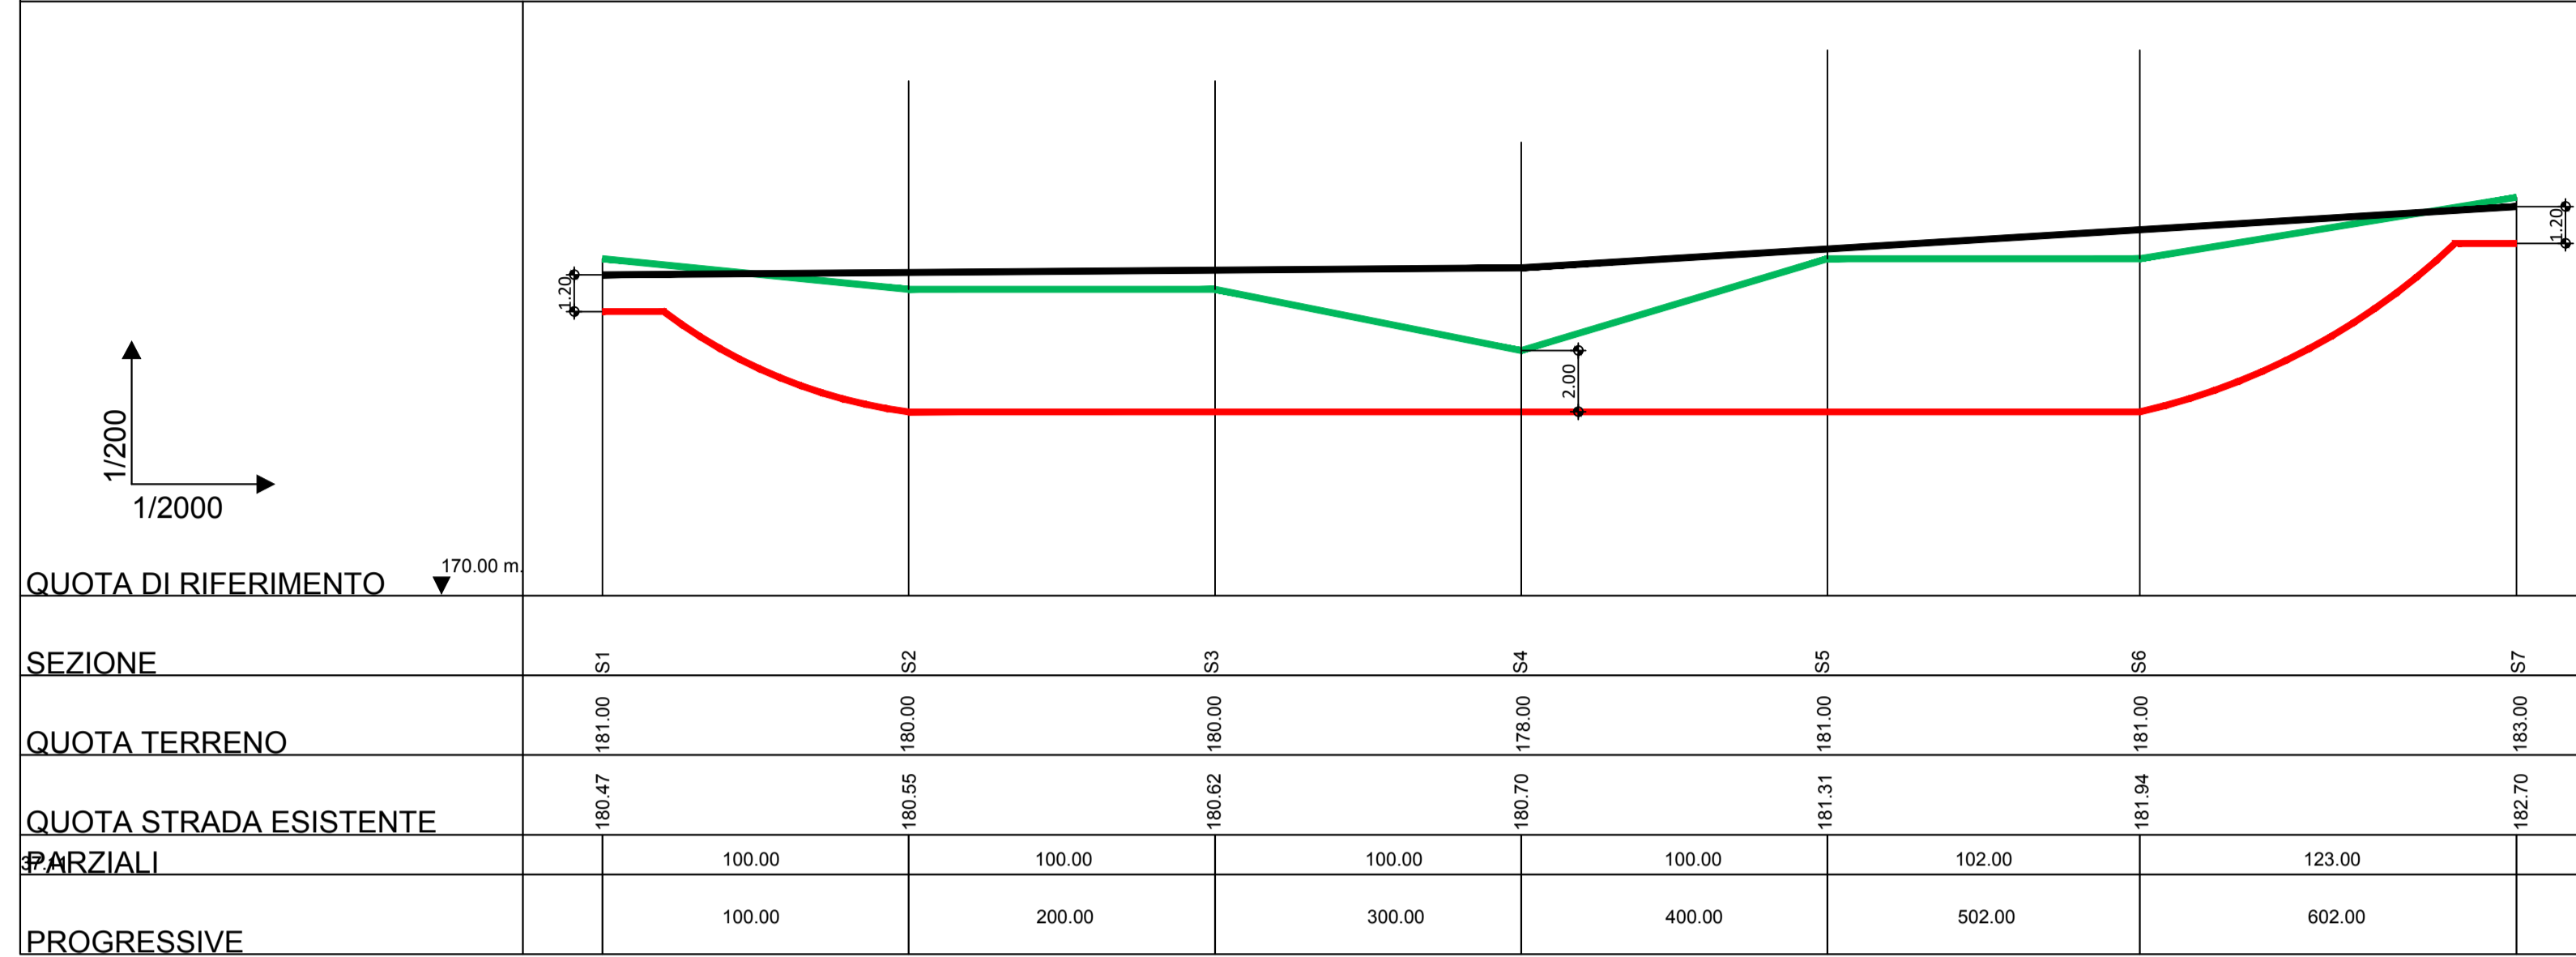

STRALCIO DEL PROFILO LONGITUDINALE DELLA T.O.C. TORRENTE LAMPEGGIANO

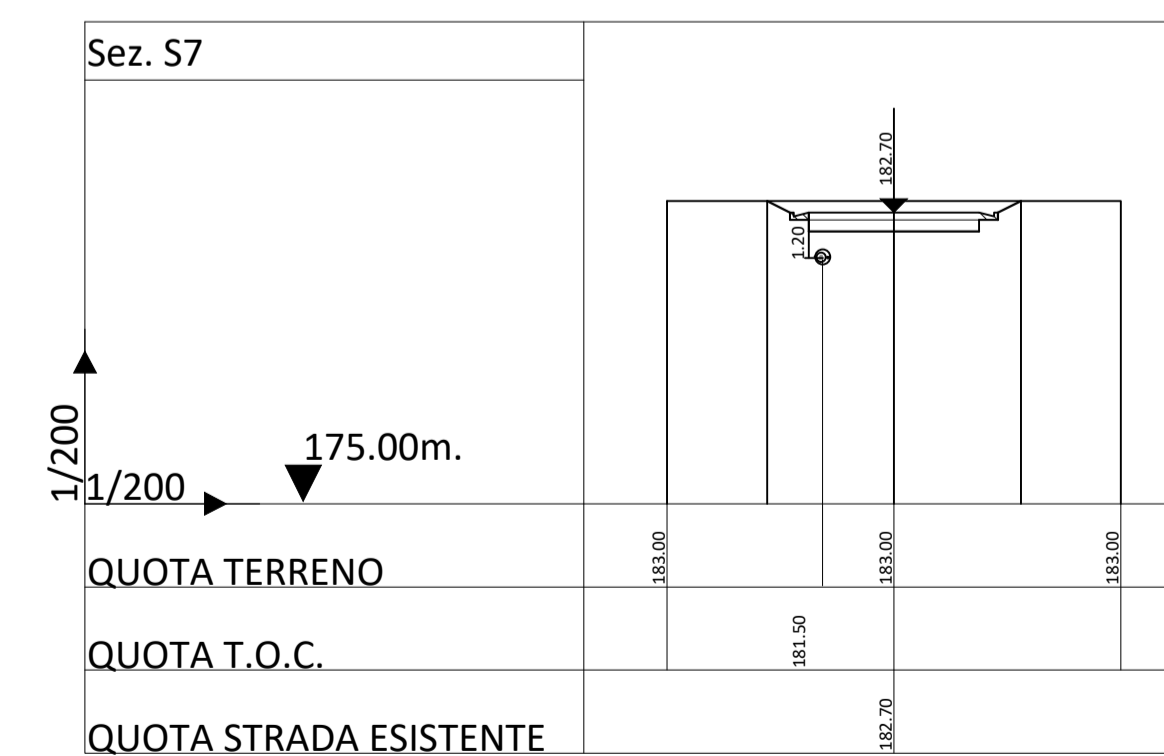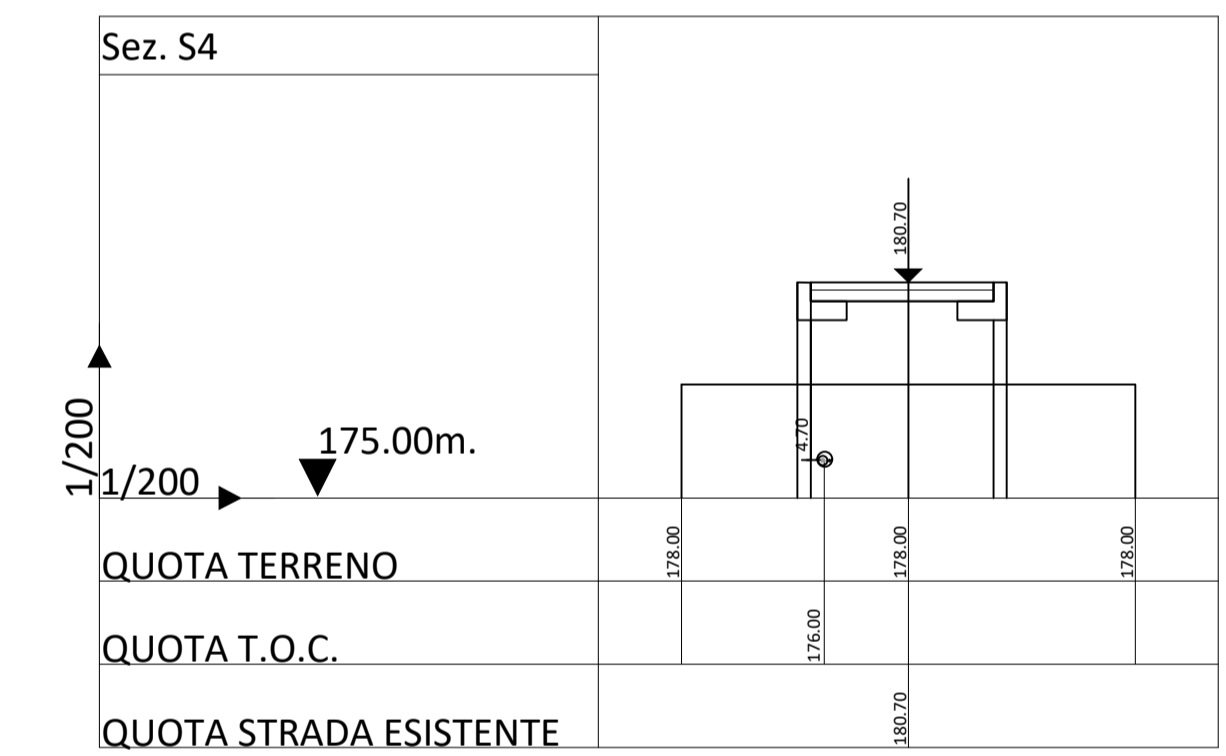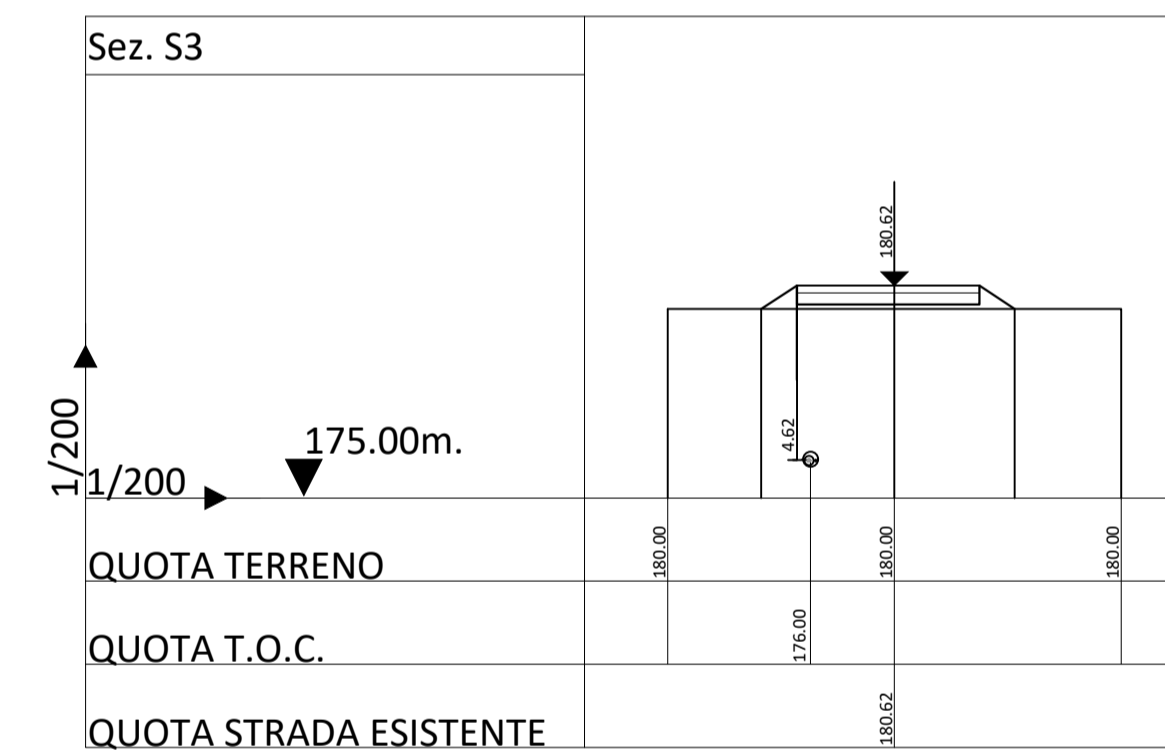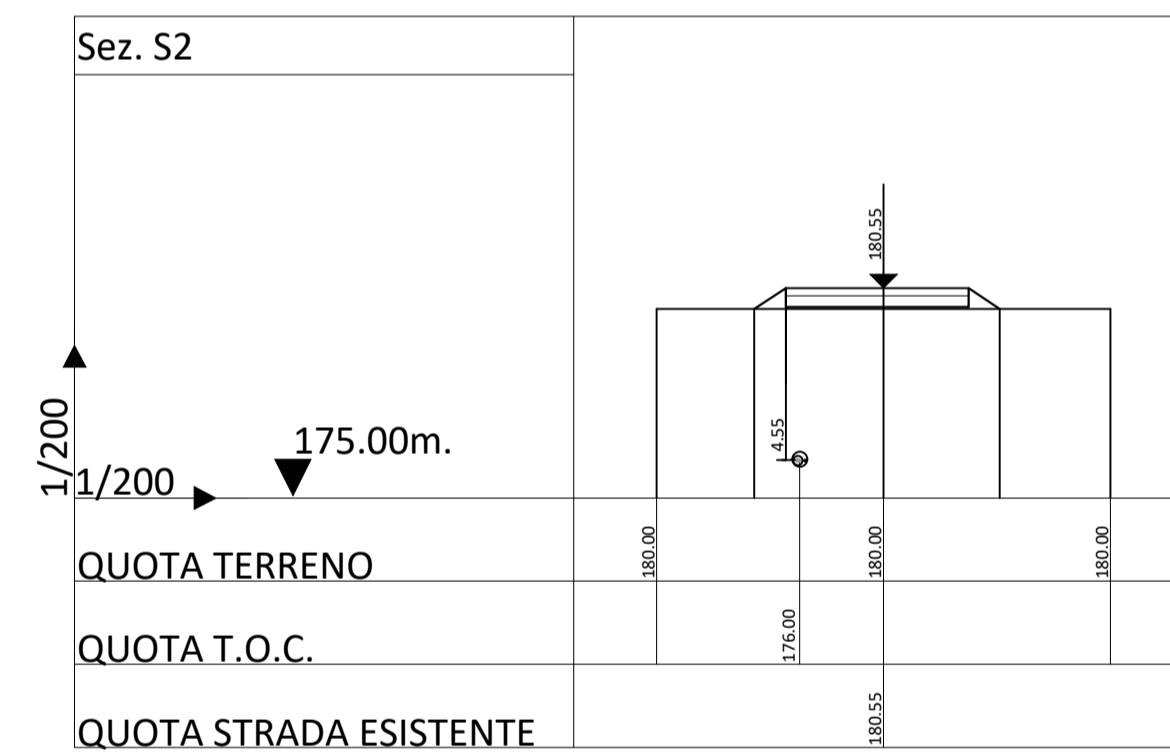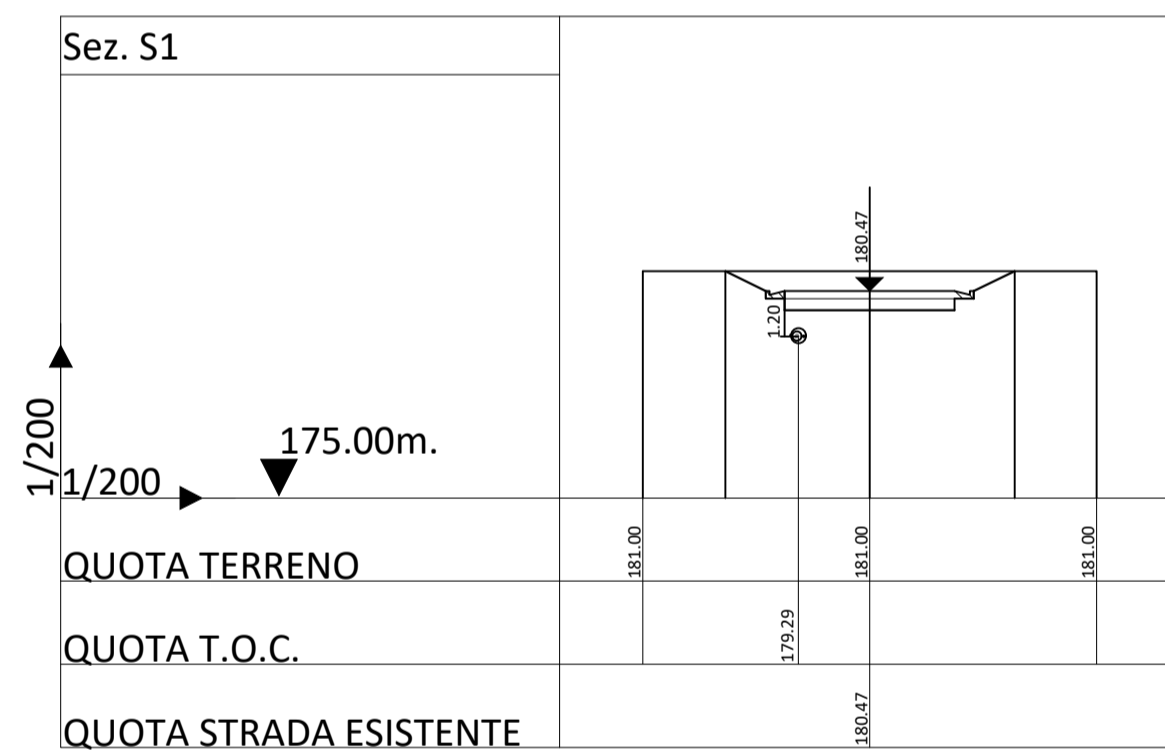

Ordine degli Architetti della Provincia di Potenza
Margiotta
 architetto
 420 sez. A
 Firma: Arch. Margiotta Donata M. R.
 Iscrizione all'Ordine N° 420

D																			
C																			
B																			
A	Agosto 2020	MRG	MRG	ST															
EDIC.	DATE	DRAWN	CHECKED	REVISED-EDPR															

DATE	SCALE	1:200/1:2000	
08/20	DRAWN	MRG	
08/20	CHECKED	MRG	
08/20	REVISED-EDPR	ST	
	Format	A1	

renewables

MARGIOTTA ASSOCIATI

CAD Vers.: T Page Vers.: X

Nome collection: Parco Eolico Rosamarina 37,1 MW-Lavello (PZ) Page: XX

Cont: xx

CAD N°: