


Parco eolico Rosamarina

Comune di Lavello (PZ)

Planimetria del cavidotto di progetto su base catastale
 con rappresentazione dei tratturi vincolati ai sensi dell' art. 10 D.Lgs.
 42/2004

ORDINE DEGLI
 ARCHITETTI
 PIANIFICATORI
 PAESAGGISTI
 E CONSERVATORI
 della Provincia di Potenza
 Donata Maria Rosaria
 Margiotta
 architetto
 420 sez. A
 Firma: Arch. Margiotta Donata M. R.
 Iscrizione all'Ordine N° 420



D				DATE	SCALE -	 Parco Eolico Rosamarina 37,1 MW-Lavello (PZ) Planimetria del cavidotto di progetto su base catastale con rappresentazione dei tratturi vincolati ai sensi dell'art.10 D.Lgs 42/2004	MARGIOTTA ASSOCIATI	
C				08/2020	DRAWN MRG		CAD Vers.: E	Page Vers.: X
B				08/2020	CHECKED MRG		Name collection:	Page: A0
A	Agosto 2020	VERSIONE INIZIALE	-	08/2020	REVISED-EDPR ST		Cont: XX	
EDIC.	DATE	MODIFICATION	PAGES MODIFIED	Format A3		CAD N°: CATASTALE+CATASTALE		

N° PAGE	DESCRIPTION	DATE	EDIC. PAGE	N° PAGE	DESCRIPTION	DATE	EDIC. PAGE
A0	COVER	Agosto 2020	A				
B0	INDEX	Agosto 2020	A				
01	Planimetria del cavidotto di progetto su base catastale con rappresentazione dei tratturi vincolati ai sensi dell'art.10 D.Lgs 42/2004 Tav.1/14	Agosto 2020	A				
02	Planimetria del cavidotto di progetto su base catastale con rappresentazione dei tratturi vincolati ai sensi dell'art.10 D.Lgs 42/2004 Tav.2/14	Agosto 2020	A				
03	Planimetria del cavidotto di progetto su base catastale con rappresentazione dei tratturi vincolati ai sensi dell'art.10 D.Lgs 42/2004 Tav.3/14	Agosto 2020	A				
04	Planimetria del cavidotto di progetto su base catastale con rappresentazione dei tratturi vincolati ai sensi dell'art.10 D.Lgs 42/2004 Tav.4/14	Agosto 2020	A				
05	Planimetria del cavidotto di progetto su base catastale con rappresentazione dei tratturi vincolati ai sensi dell'art.10 D.Lgs 42/2004 Tav.5/14	Agosto 2020	A				
06	Planimetria del cavidotto di progetto su base catastale con rappresentazione dei tratturi vincolati ai sensi dell'art.10 D.Lgs 42/2004 Tav.6/14	Agosto 2020	A				
07	Planimetria del cavidotto di progetto su base catastale con rappresentazione dei tratturi vincolati ai sensi dell'art.10 D.Lgs 42/2004 Tav.7/14	Agosto 2020	A				
08	Planimetria del cavidotto di progetto su base catastale con rappresentazione dei tratturi vincolati ai sensi dell'art.10 D.Lgs 42/2004 Tav.8/14	Agosto 2020	A				
09	Planimetria del cavidotto di progetto su base catastale con rappresentazione dei tratturi vincolati ai sensi dell'art.10 D.Lgs 42/2004 Tav.9/14	Agosto 2020	A				
10	Planimetria del cavidotto di progetto su base catastale con rappresentazione dei tratturi vincolati ai sensi dell'art.10 D.Lgs 42/2004 Tav.10/14	Agosto 2020	A				
11	Planimetria del cavidotto di progetto su base catastale con rappresentazione dei tratturi vincolati ai sensi dell'art.10 D.Lgs 42/2004 Tav.11/14	Agosto 2020	A				
12	Planimetria del cavidotto di progetto su base catastale con rappresentazione dei tratturi vincolati ai sensi dell'art.10 D.Lgs 42/2004 Tav.12/14	Agosto 2020	A				
13	Planimetria del cavidotto di progetto su base catastale con rappresentazione dei tratturi vincolati ai sensi dell'art.10 D.Lgs 42/2004 Tav.13/14	Agosto 2020	A				
14	Planimetria del cavidotto di progetto su base catastale con rappresentazione dei tratturi vincolati ai sensi dell'art.10 D.Lgs 42/2004 Tav.14/14	Agosto 2020	A				




Ordine degli Architetti della Provincia di Potenza
 Margiotta Donata M. R.
 Margiotta
 architetto
 420 sez. A
 Firma: Arch. Margiotta Donata M. R.
 Iscrizione all'Ordine N° 420

D				DATE	SCALE -	 Parco Eolico Rosamarina 37,1 MW-Lavello (PZ)	MARGIOTTA ASSOCIATI	
C			08/2020	DRAWN MRG	CAD Vers.: E		Page Vers.: X	
B			08/2020	CHECKED MRG	Name collection:		Page: XX	
A	Agosto 2020	VERSIONE INIZIALE	-	08/2020 REVISED-EDPR ST	Collection		Cont: XX	
EDIC.	DATE	MODIFICATION	PAGES MODIFIED	Format A3	CAD N°: CATASTALE+CATASTALE			

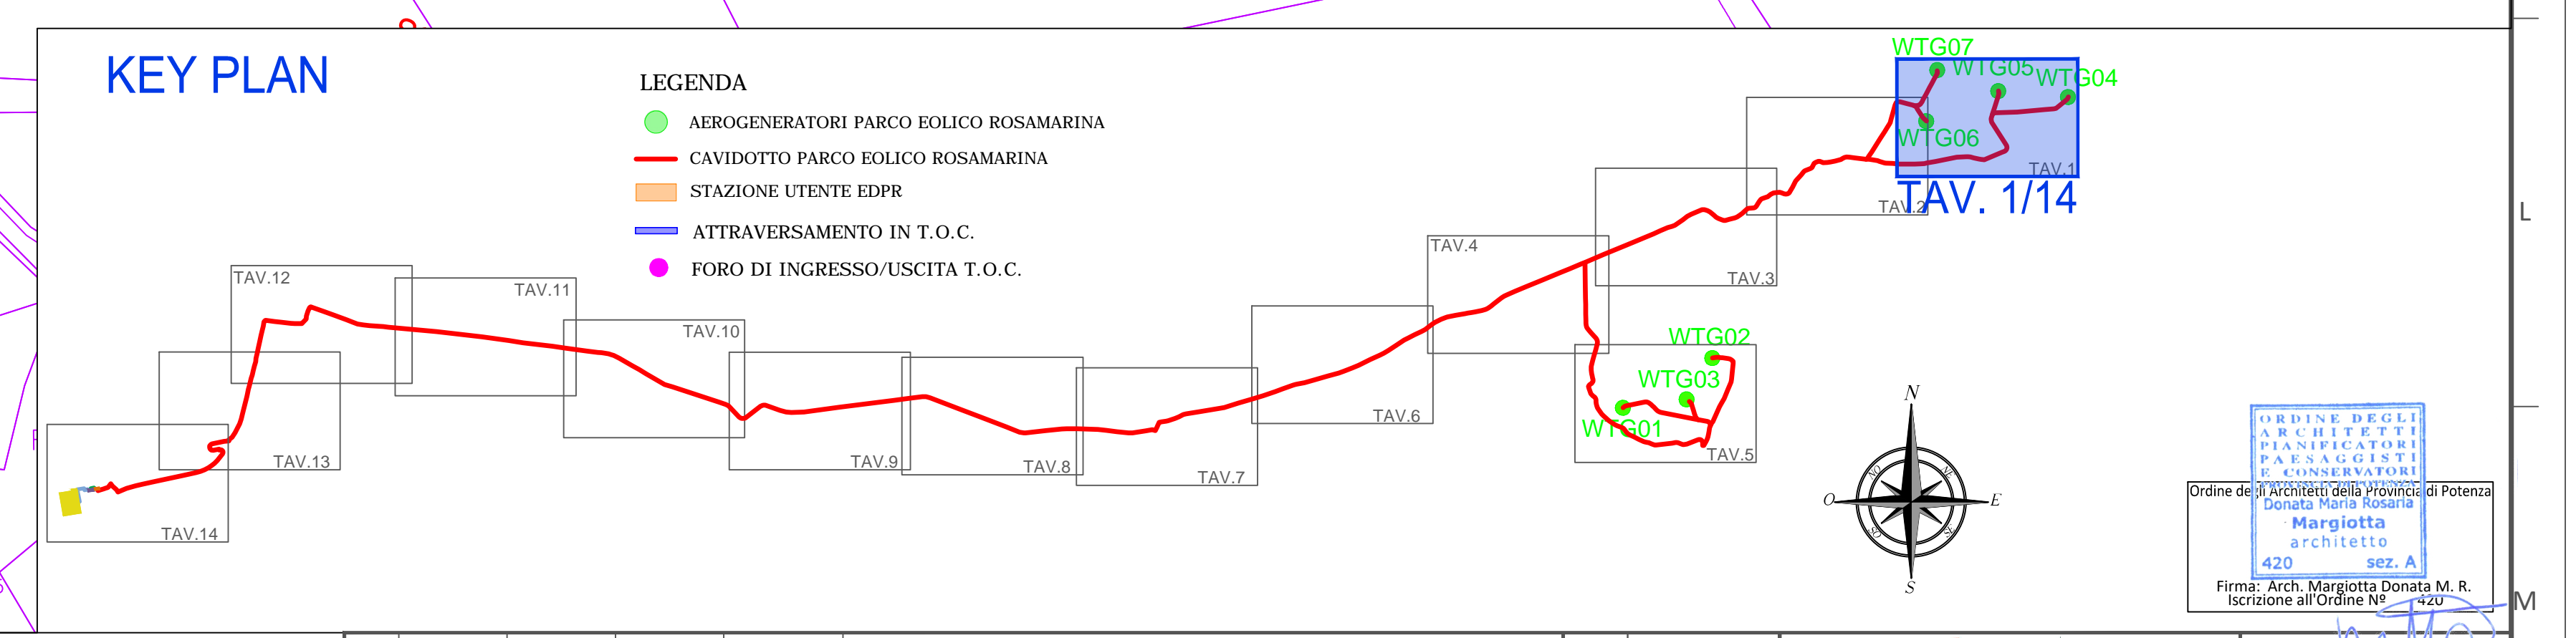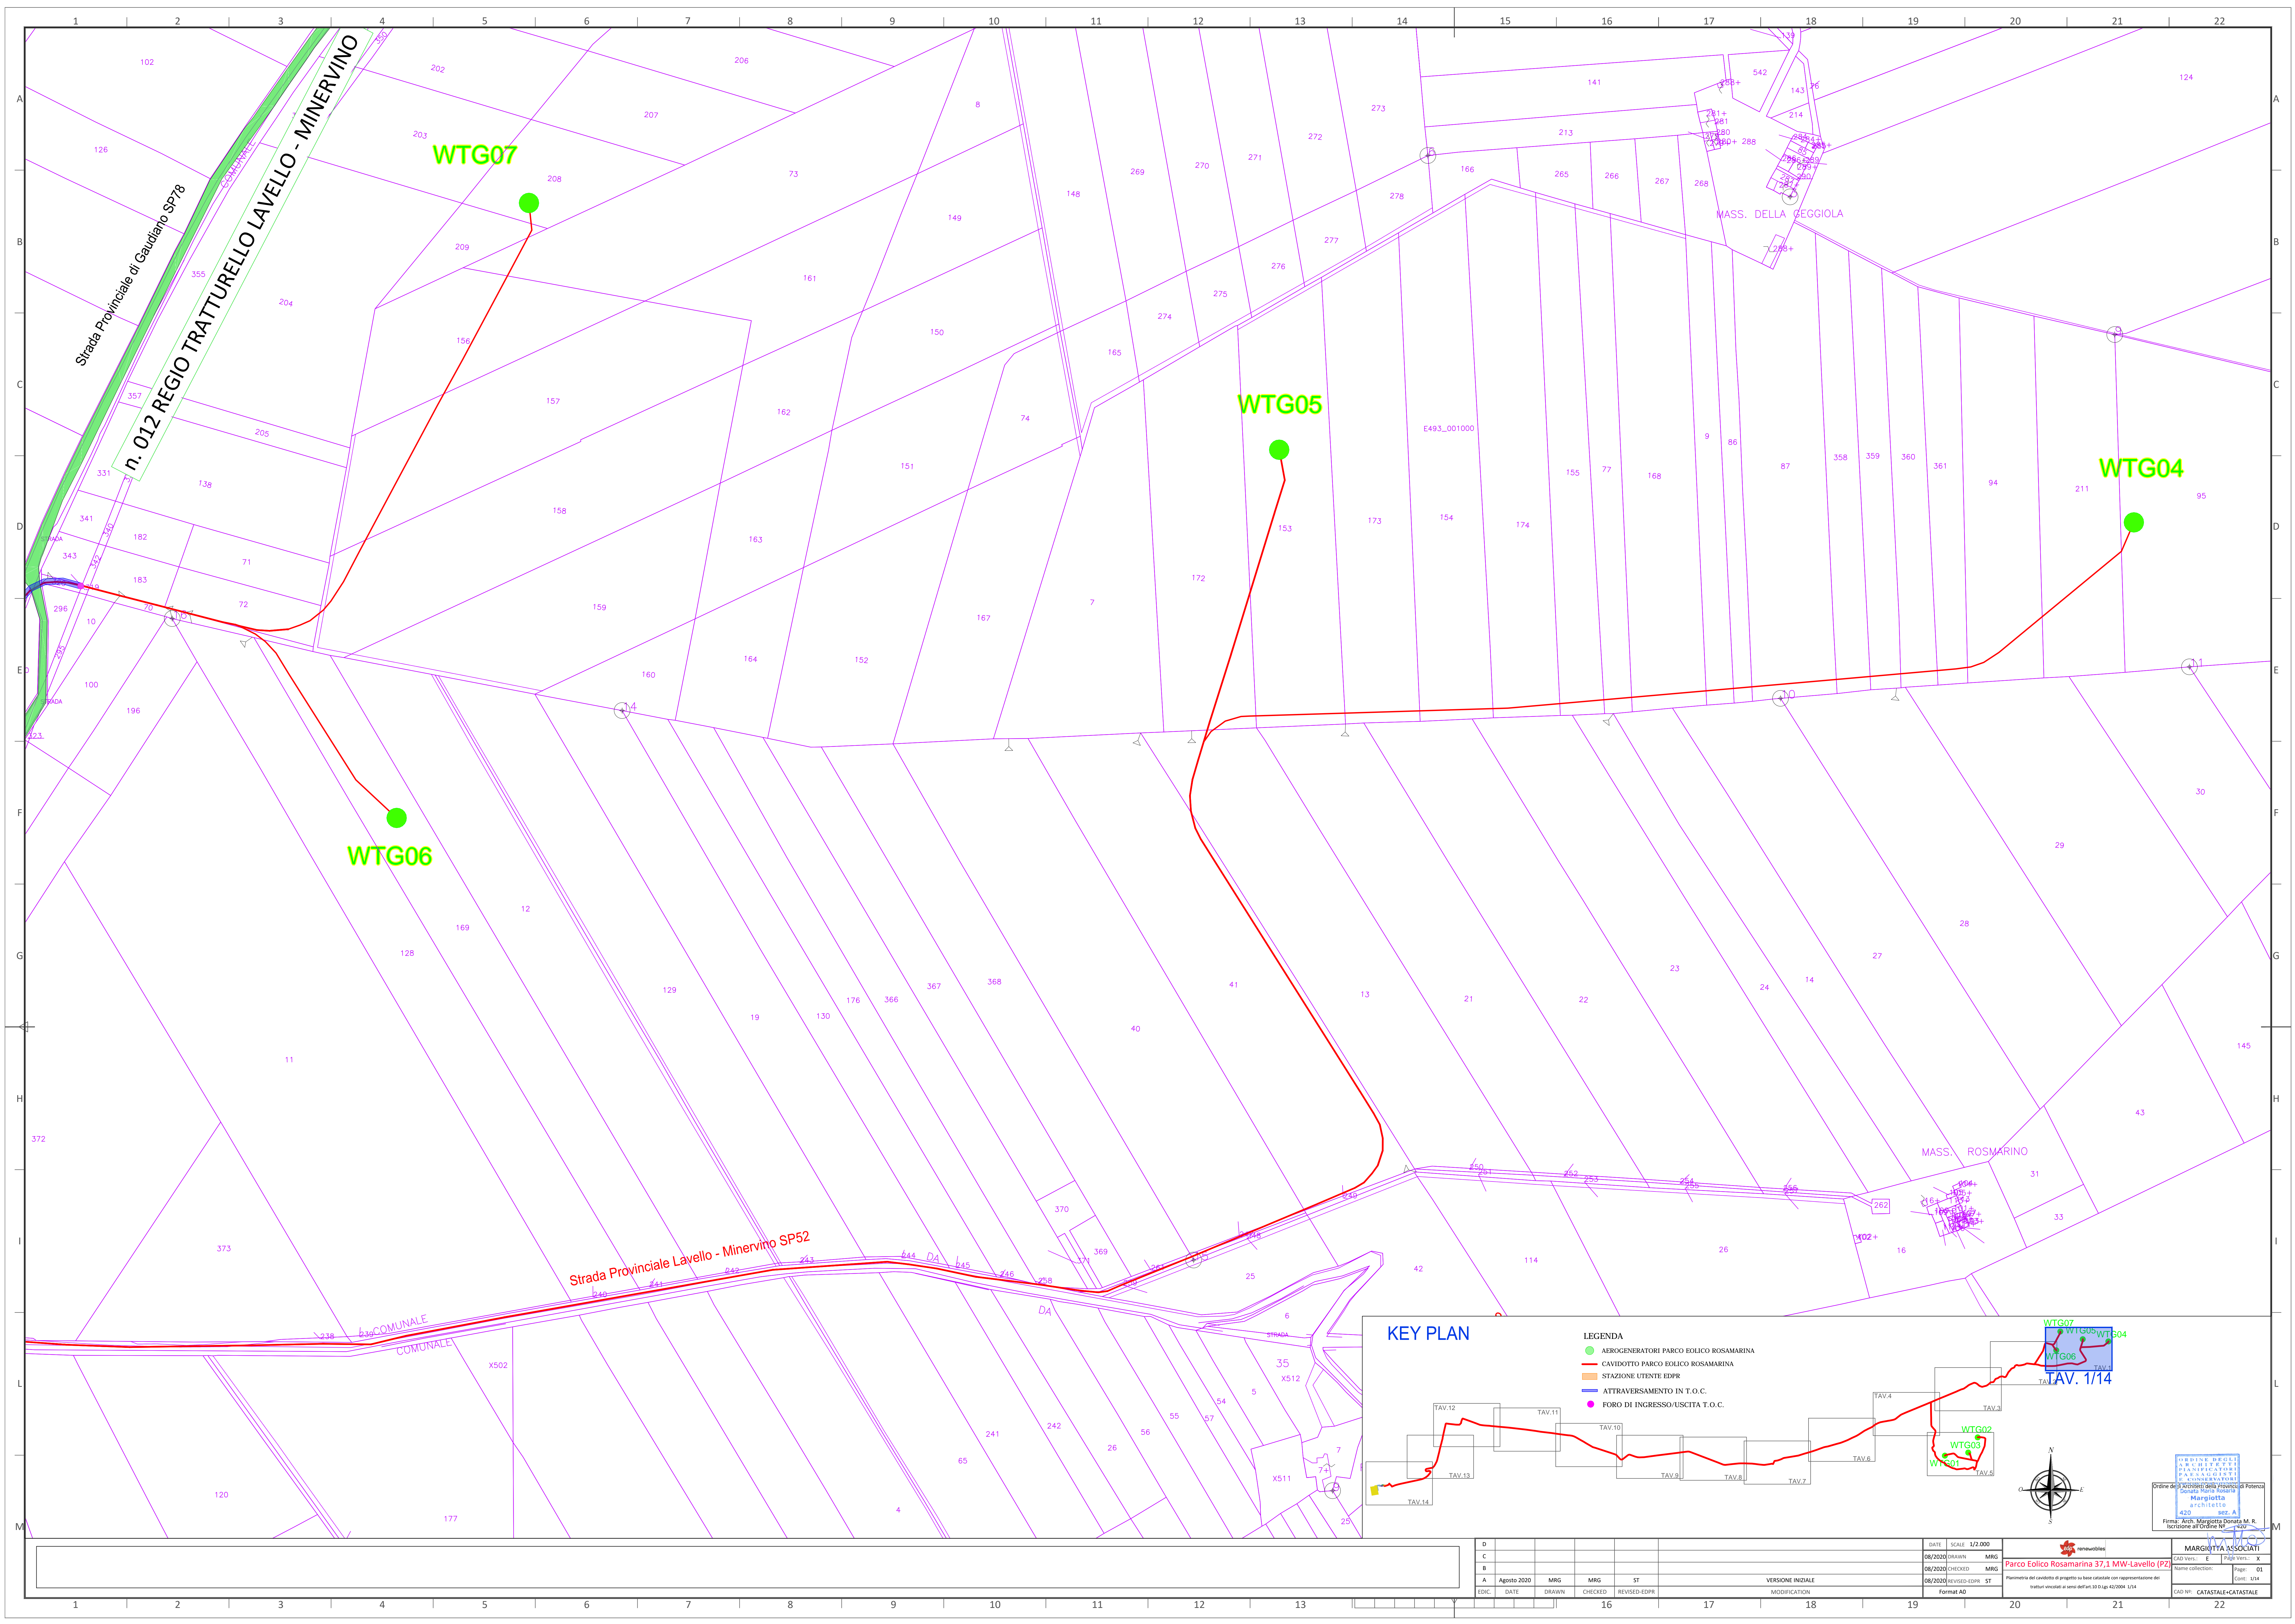


- LEGENDA**
- AEROGENERATORI PARCO EOLICO ROSAMARINA
 - CAVIDOTTO PARCO EOLICO ROSAMARINA
 - STAZIONE UTENTE EDPR
 - ATTRAVERSAMENTO IN T.O.C.
 - FORO DI INGRESSO/USCITA T.O.C.

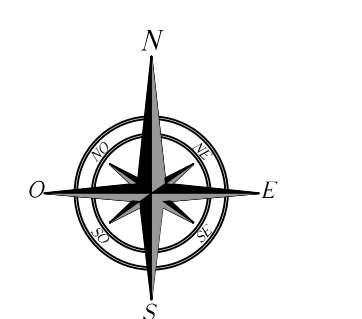

INGEGNERIA
 ARCHITETTURA
 PIANIFICAZIONE
 PAESAGGI
 AMBIENTALE
 M. R. ROSAMARINA
 architetto
 4220
 Firmatario: Arch. Margherita Rosamaria M. R.
 Iscrizione all'Ordine n° 120

<table border="1"> <tr><td>D</td><td></td><td></td><td></td></tr> <tr><td>C</td><td></td><td></td><td></td></tr> <tr><td>B</td><td></td><td></td><td></td></tr> <tr><td>A</td><td>Agosto 2020</td><td>MRG</td><td>MRG</td></tr> <tr><td>EDIC.</td><td>DATE</td><td>DRAWN</td><td>CHECKED</td></tr> <tr><td></td><td></td><td></td><td>REVISED</td></tr> <tr><td></td><td></td><td></td><td>EDPR</td></tr> </table>				D				C				B				A	Agosto 2020	MRG	MRG	EDIC.	DATE	DRAWN	CHECKED				REVISED				EDPR	<table border="1"> <tr><td>SCALE</td><td>1/2.000</td></tr> <tr><td>DATE</td><td>08/2020</td></tr> <tr><td>DRAWN</td><td>MRG</td></tr> <tr><td>CHECKED</td><td>MRG</td></tr> <tr><td>REVISED</td><td>EDPR</td></tr> <tr><td>EDPR</td><td></td></tr> </table>				SCALE	1/2.000	DATE	08/2020	DRAWN	MRG	CHECKED	MRG	REVISED	EDPR	EDPR		<table border="1"> <tr><td>VERSIONE INIZIALE</td><td>MODIFICAZIONE</td></tr> <tr><td></td><td></td></tr> <tr><td></td><td></td></tr> <tr><td></td><td></td></tr> </table>				VERSIONE INIZIALE	MODIFICAZIONE							<table border="1"> <tr><td>DATE</td><td>SCALE</td><td>1/2.000</td></tr> <tr><td>08/2020</td><td>DRAWN</td><td>MRG</td></tr> <tr><td>08/2020</td><td>CHECKED</td><td>MRG</td></tr> <tr><td>08/2020</td><td>REVISED</td><td>EDPR</td></tr> <tr><td></td><td>EDPR</td><td></td></tr> </table>				DATE	SCALE	1/2.000	08/2020	DRAWN	MRG	08/2020	CHECKED	MRG	08/2020	REVISED	EDPR		EDPR		<table border="1"> <tr><td>PROGETTO</td><td>PARCO EOLICO ROSAMARINA 37,1 MW-Lavello (PZ)</td></tr> </table>				PROGETTO	PARCO EOLICO ROSAMARINA 37,1 MW-Lavello (PZ)	<table border="1"> <tr><td>PROGETTO</td><td>PARCO EOLICO ROSAMARINA 37,1 MW-Lavello (PZ)</td></tr> </table>				PROGETTO	PARCO EOLICO ROSAMARINA 37,1 MW-Lavello (PZ)	
D	
C	
B	
A	Agosto 2020	MRG	MRG	
EDIC.	DATE	DRAWN	CHECKED	
			REVISED	
			EDPR	
SCALE	1/2.000	
DATE	08/2020	
DRAWN	MRG	
CHECKED	MRG	
REVISED	EDPR	
EDPR	
VERSIONE INIZIALE	MODIFICAZIONE	
DATE	SCALE	1/2.000	
08/2020	DRAWN	MRG	
08/2020	CHECKED	MRG	
08/2020	REVISED	EDPR	
	EDPR	
PROGETTO	PARCO EOLICO ROSAMARINA 37,1 MW-Lavello (PZ)	
PROGETTO	PARCO EOLICO ROSAMARINA 37,1 MW-Lavello (PZ)	
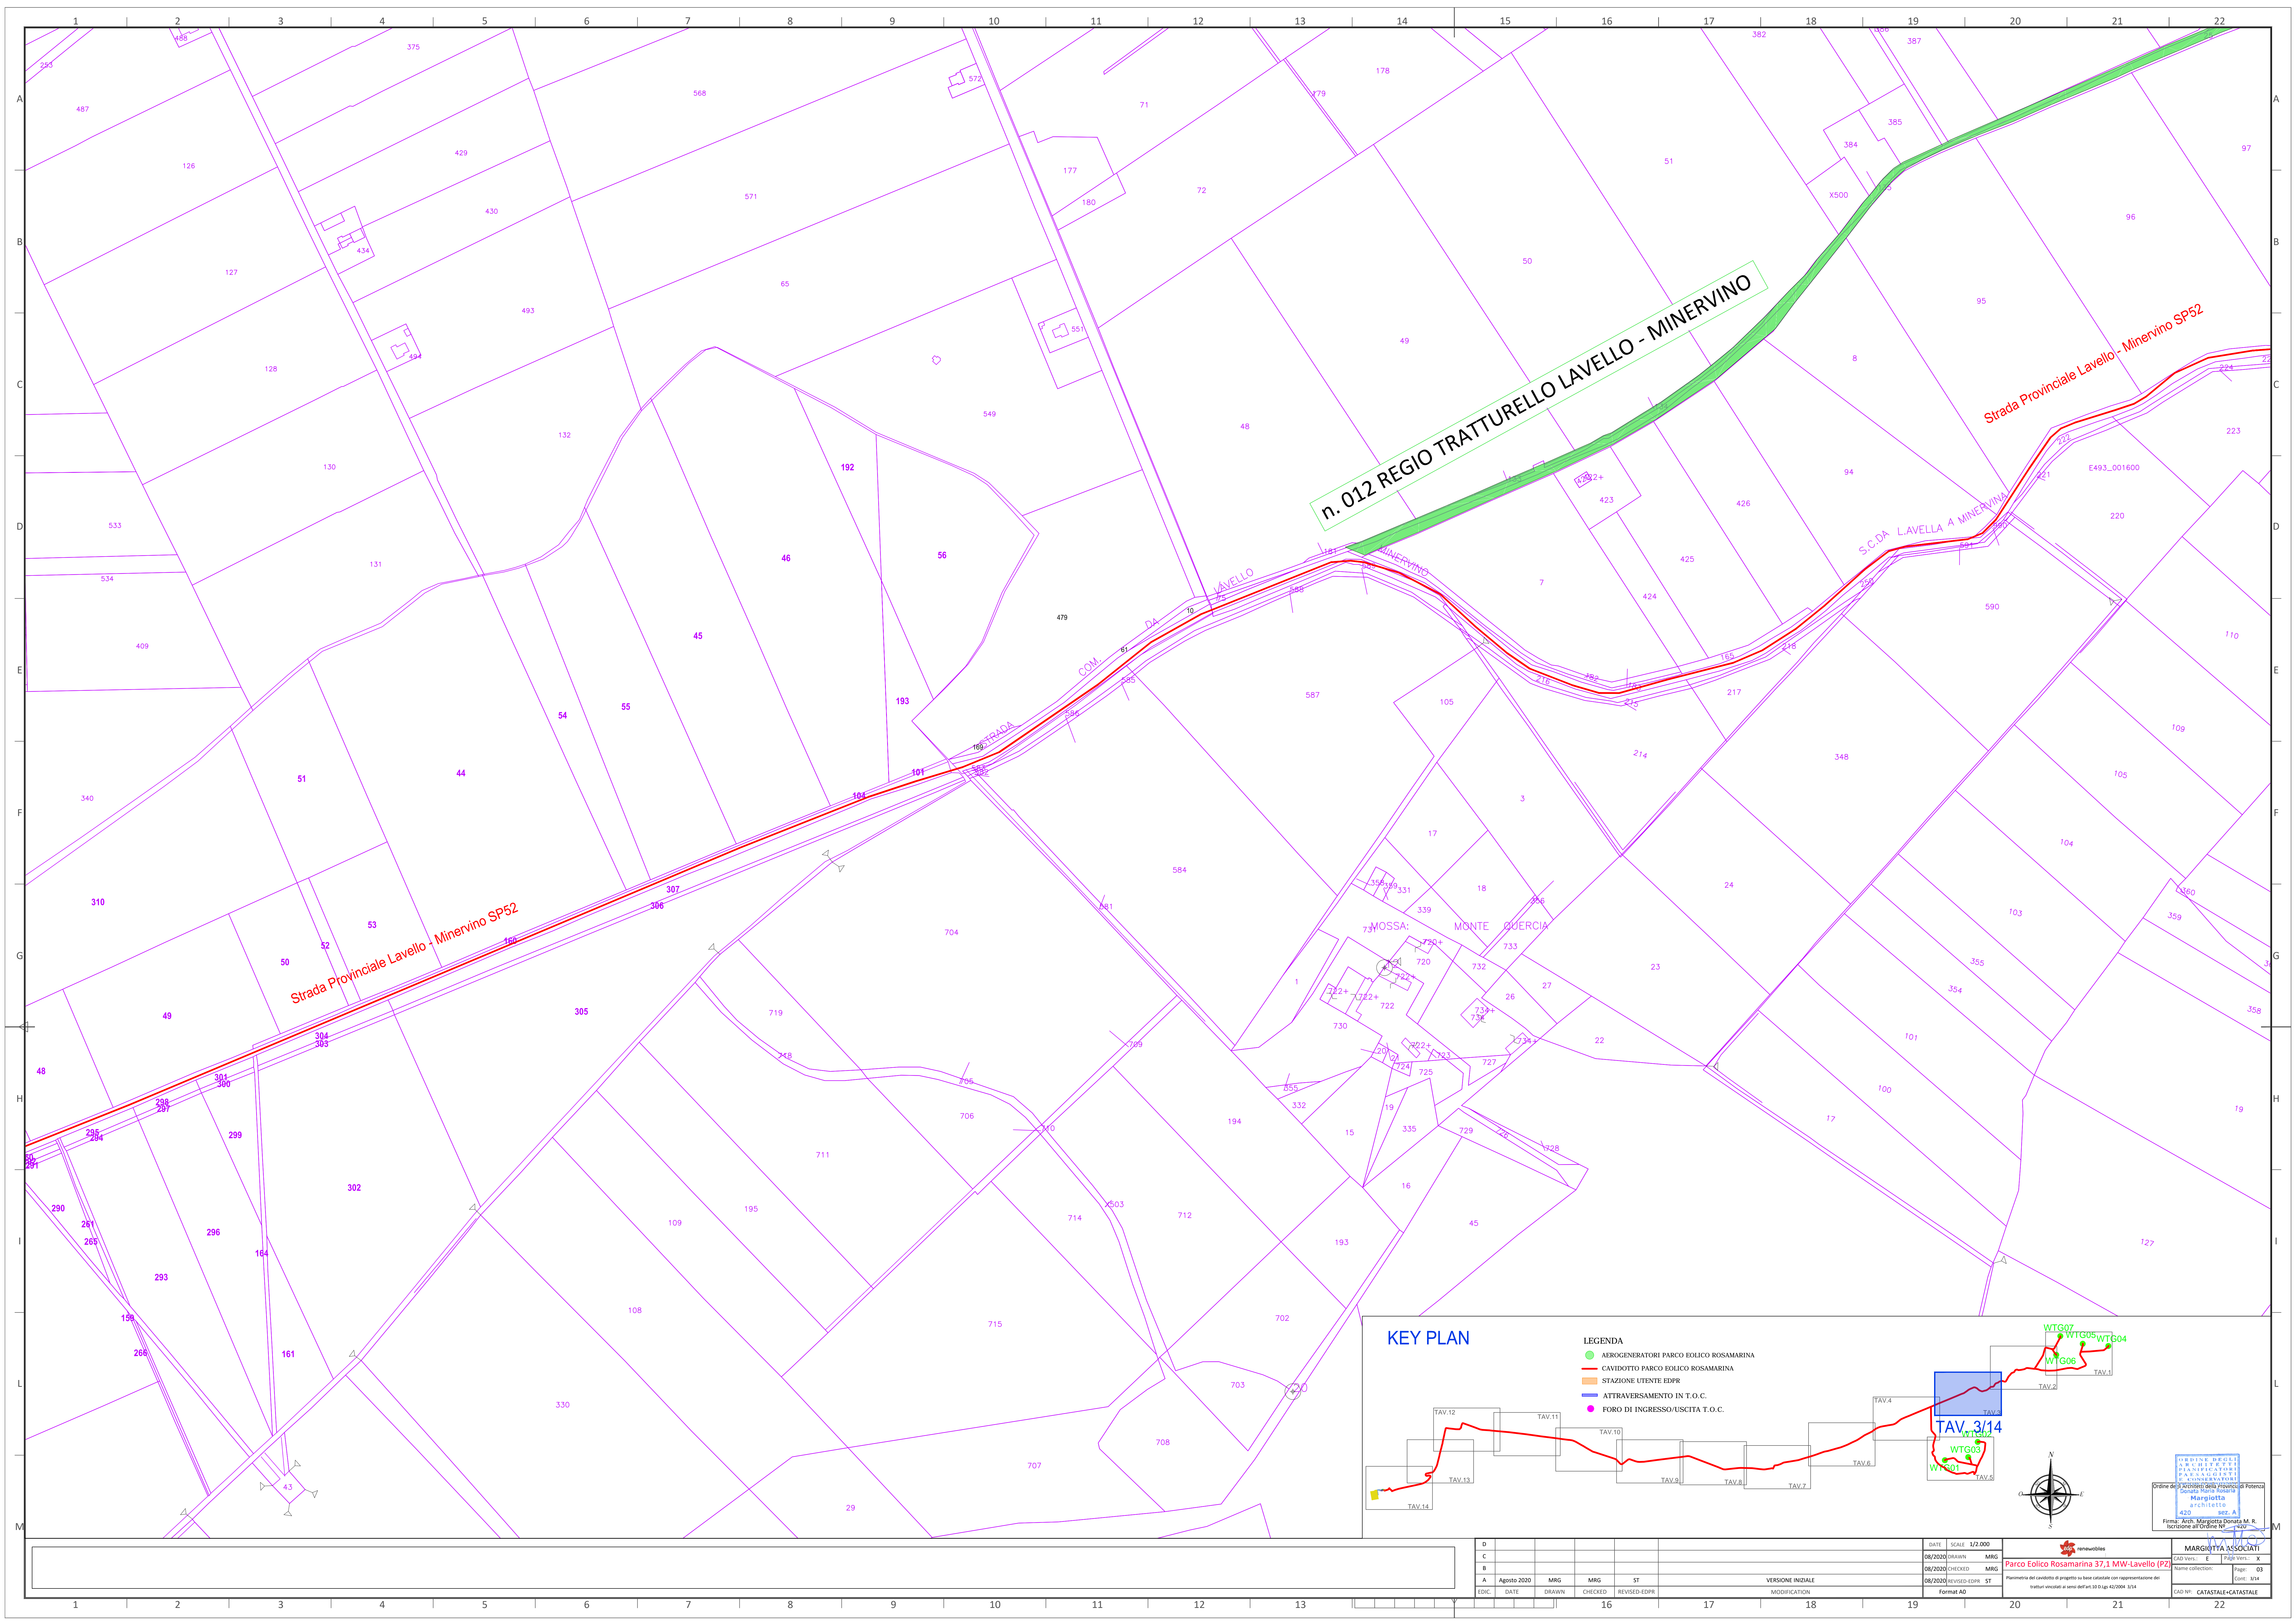


n. 012 REGIO TRATTURELLO LAVELLO - MINERVINO

Strada Provinciale Lavello - Minervino SP52

Strada Provinciale Lavello - Minervino SP52

KEY PLAN

- LEGENDA
- AEROGENERATORI PARCO EOLICO ROSAMARINA
 - CAVIDOTTO PARCO EOLICO ROSAMARINA
 - STAZIONE UTENTE EDPR
 - ATTRAVERSAMENTO IN T.O.C.
 - FORO DI INGRESSO/USCITA T.O.C.

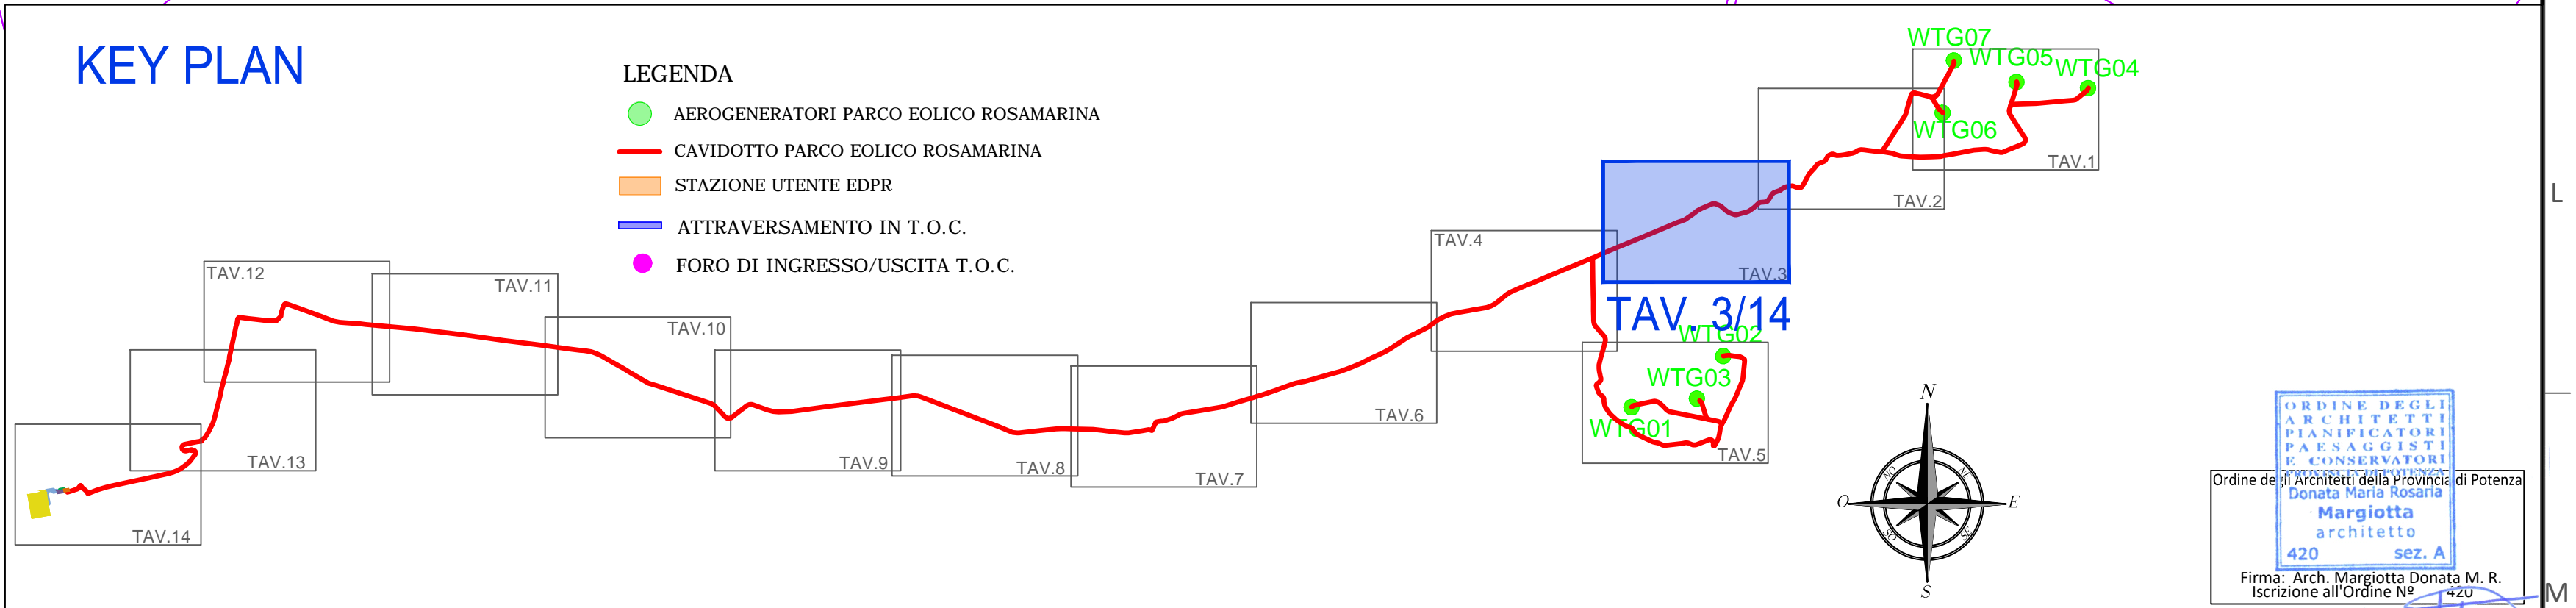

INGEGNERIA
ARCHITETTURA
P.L. 01/2010
M. R. ROSAMARINA
ARCHITETTO
4202
Firma: Arch. Margherita Rosamari M. R.
Iscrizione all'Ordine n° 120

D				SCALE	1/2.000	DATE	08/2020	DRAWN	MRG	VERSIONE INIZIALE	08/2020	CHECKED	MRG	MODIFICATION	08/2020	REVISED-EDPR	ST	Format AD
C																		
B																		
A				Agosto 2020	MRG	MRG	ST											
EDIC.				DATE	DRAWN	CHECKED	REVISED-EDPR	ST										

renewables
Parco Eolico Rosamarina 37,1 MW-Lavello (PZ)
Firma del Cavalletto di progetto su base cartacea con rappresentazione del
territorio visuale di senso dell'art. 103 legge 43/2004 - 01/4
CAD N°: CATASTALE-CATASTALE

MARGHERITA ASSOCIATI
CAD N°: E TAV.3/14 X
Nome collection: Page: 03
Cont.: 014

n. 002 REGIO TRATTURELLO VENOSA - OFANTO

Strada Provinciale Lavello - Minervino SP52


Strada Provinciale Lavello - Minervino SP52

Strada Provinciale Ofantina SP18


LEGENDA

- AEROGENERATORI PARCO EOLICO ROSAMARINA
- CAVADOTTO PARCO EOLICO ROSAMARINA
- STAZIONE UTENTE EDPR
- ATTRAVERSAMENTO IN T.O.C.
- FORO DI INGRESSO/USCITA T.O.C.

TAV. 4/14

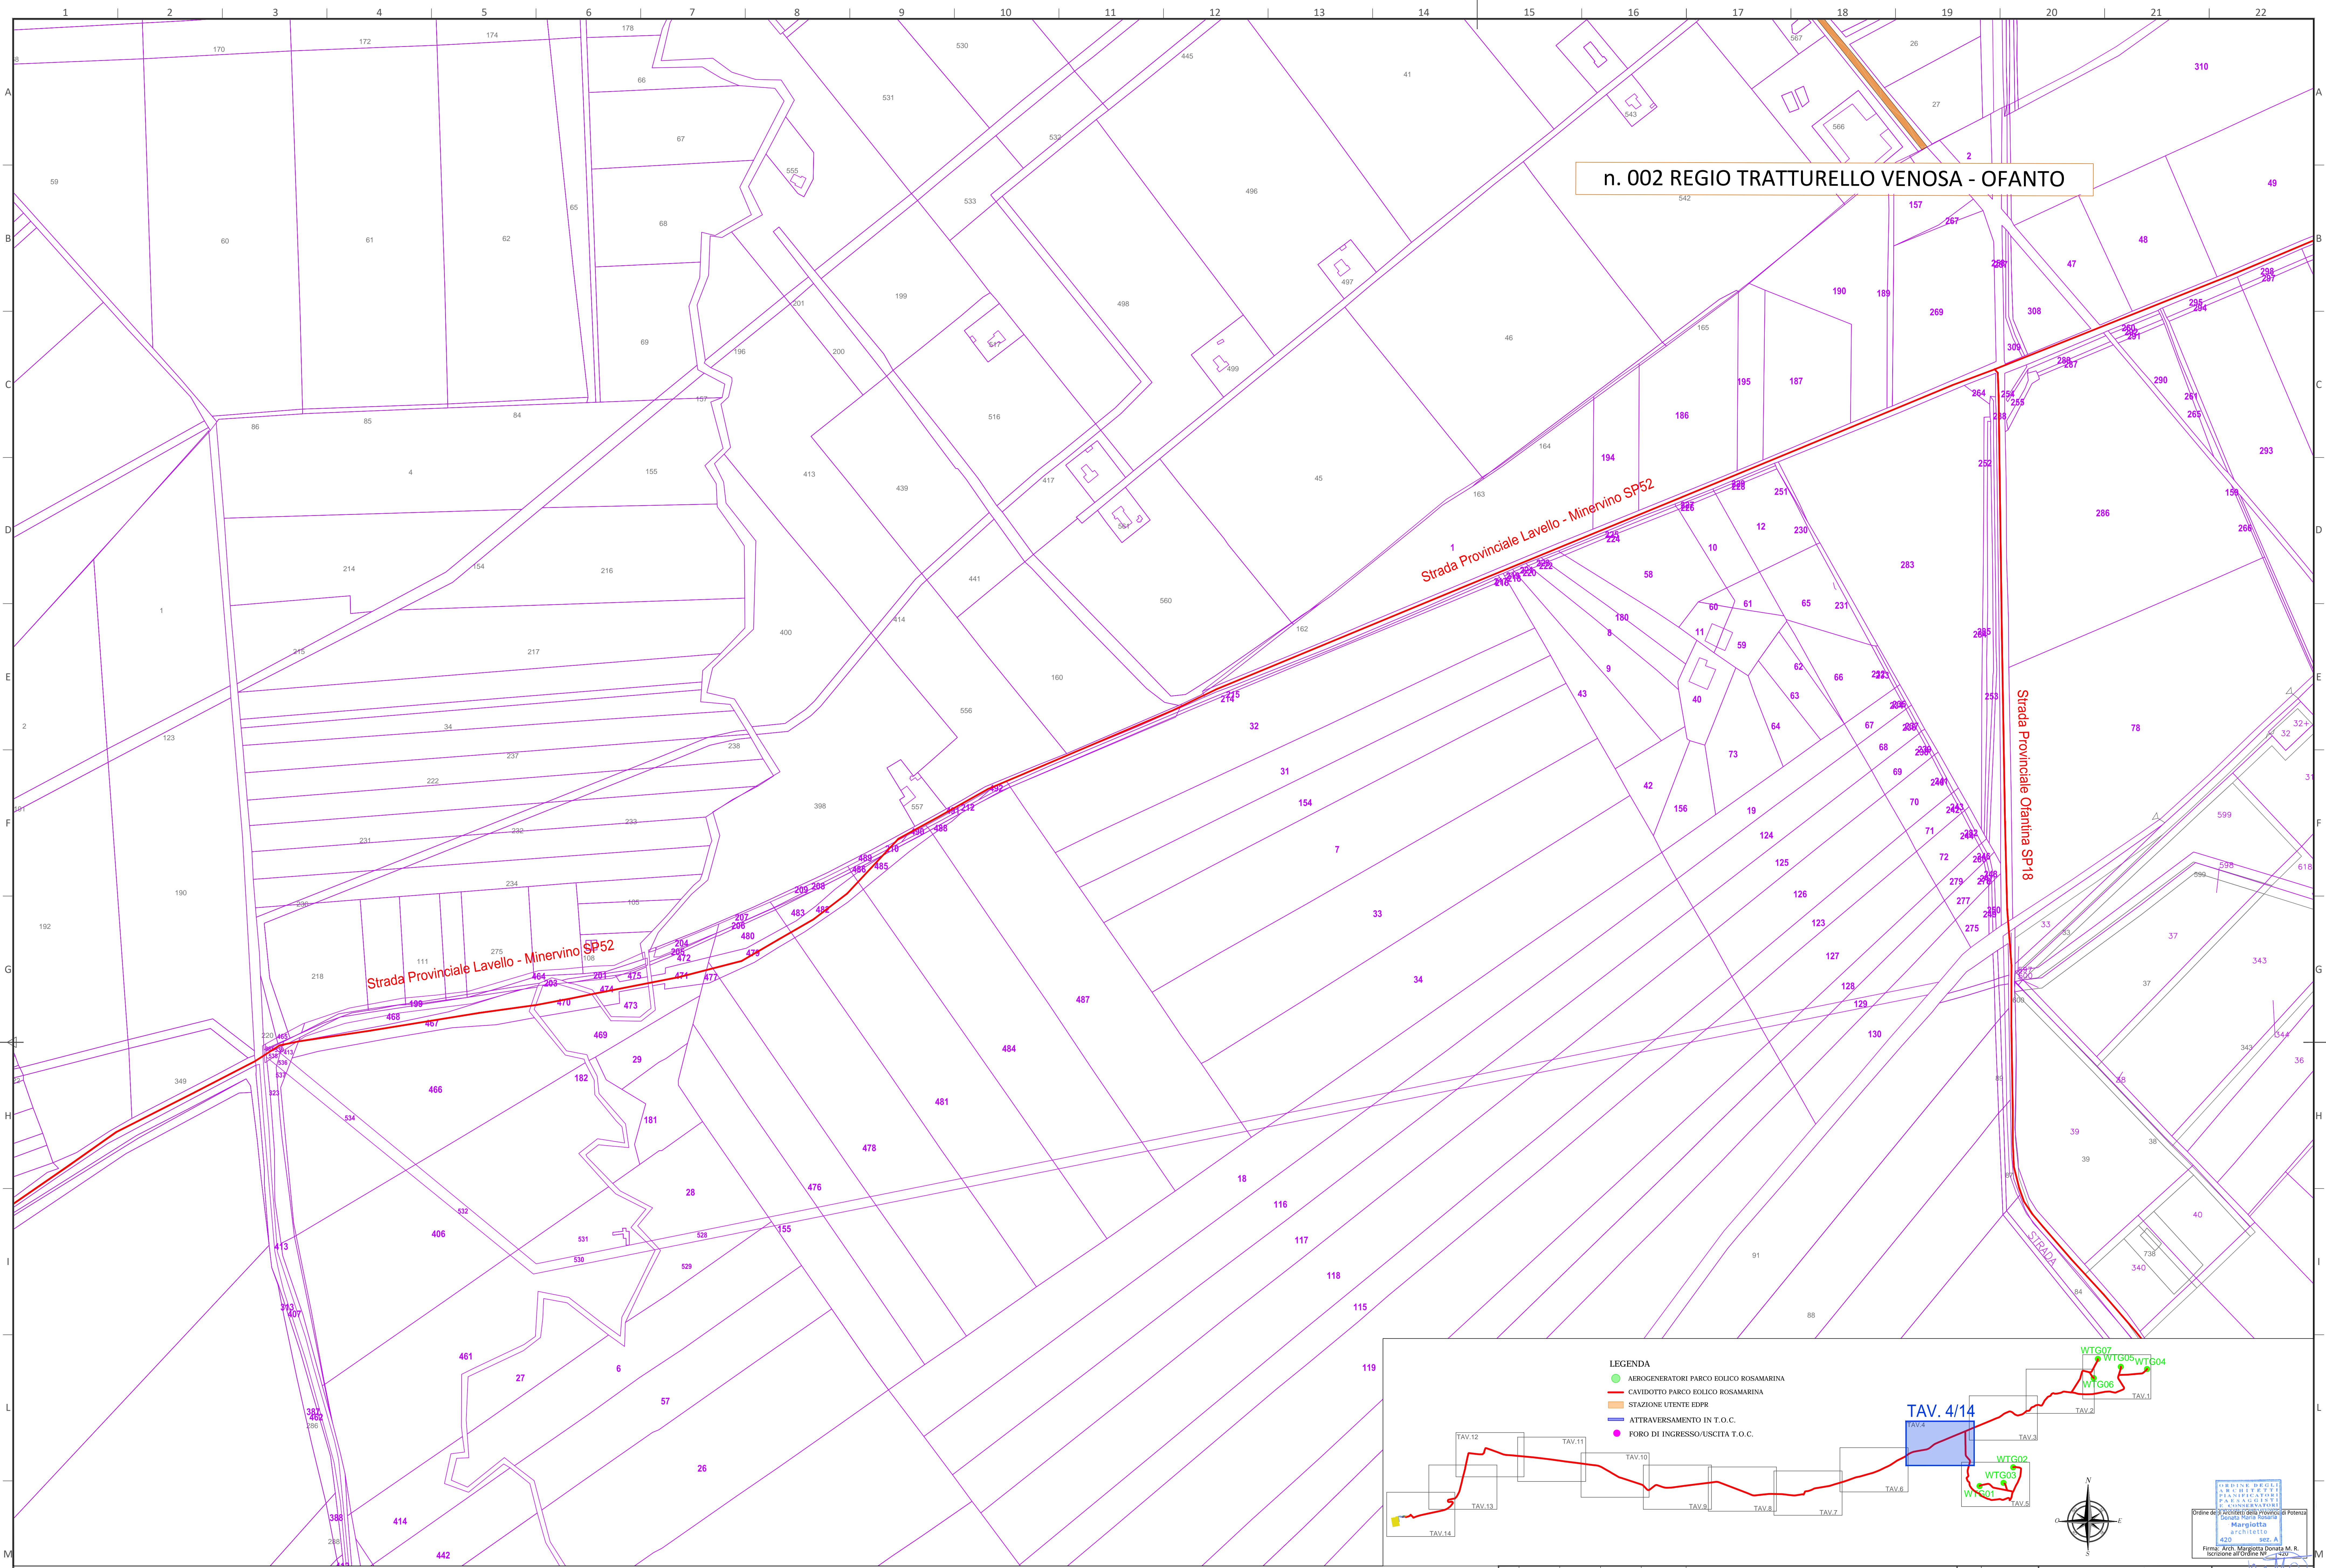

<table border="1"> <tr> <td>D</td> <td>DATE</td> <td>SCALE</td> <td>1/2.000</td> </tr> <tr> <td>C</td> <td></td> <td></td> <td></td> </tr> <tr> <td>B</td> <td>08/2020</td> <td>DRAWN</td> <td>MRG</td> </tr> <tr> <td>A</td> <td>08/2020</td> <td>CHECKED</td> <td>MRG</td> </tr> <tr> <td>EDIC.</td> <td>DATE</td> <td>DRAWN</td> <td>CHECKED</td> </tr> <tr> <td></td> <td></td> <td>REVISED</td> <td>EDPR</td> </tr> <tr> <td></td> <td></td> <td>ST</td> <td></td> </tr> </table>				D	DATE	SCALE	1/2.000	C				B	08/2020	DRAWN	MRG	A	08/2020	CHECKED	MRG	EDIC.	DATE	DRAWN	CHECKED			REVISED	EDPR			ST		VERSIONE INIZIALE MODIFICAZIONI				16 17 18 19 20 21 22			
D	DATE	SCALE	1/2.000																																				
C																																							
B	08/2020	DRAWN	MRG																																				
A	08/2020	CHECKED	MRG																																				
EDIC.	DATE	DRAWN	CHECKED																																				
		REVISED	EDPR																																				
		ST																																					
PARCO EOLICO ROSAMARINA 37,1 MW-Lavello (PZ)								MARGINTA ASSOCIATI CAD/VELOCITÀ E PIANO/VELOCITÀ X Nome collection Page: 04 Cont.: 414 CAD/VELOCITÀ CATASTALE																															

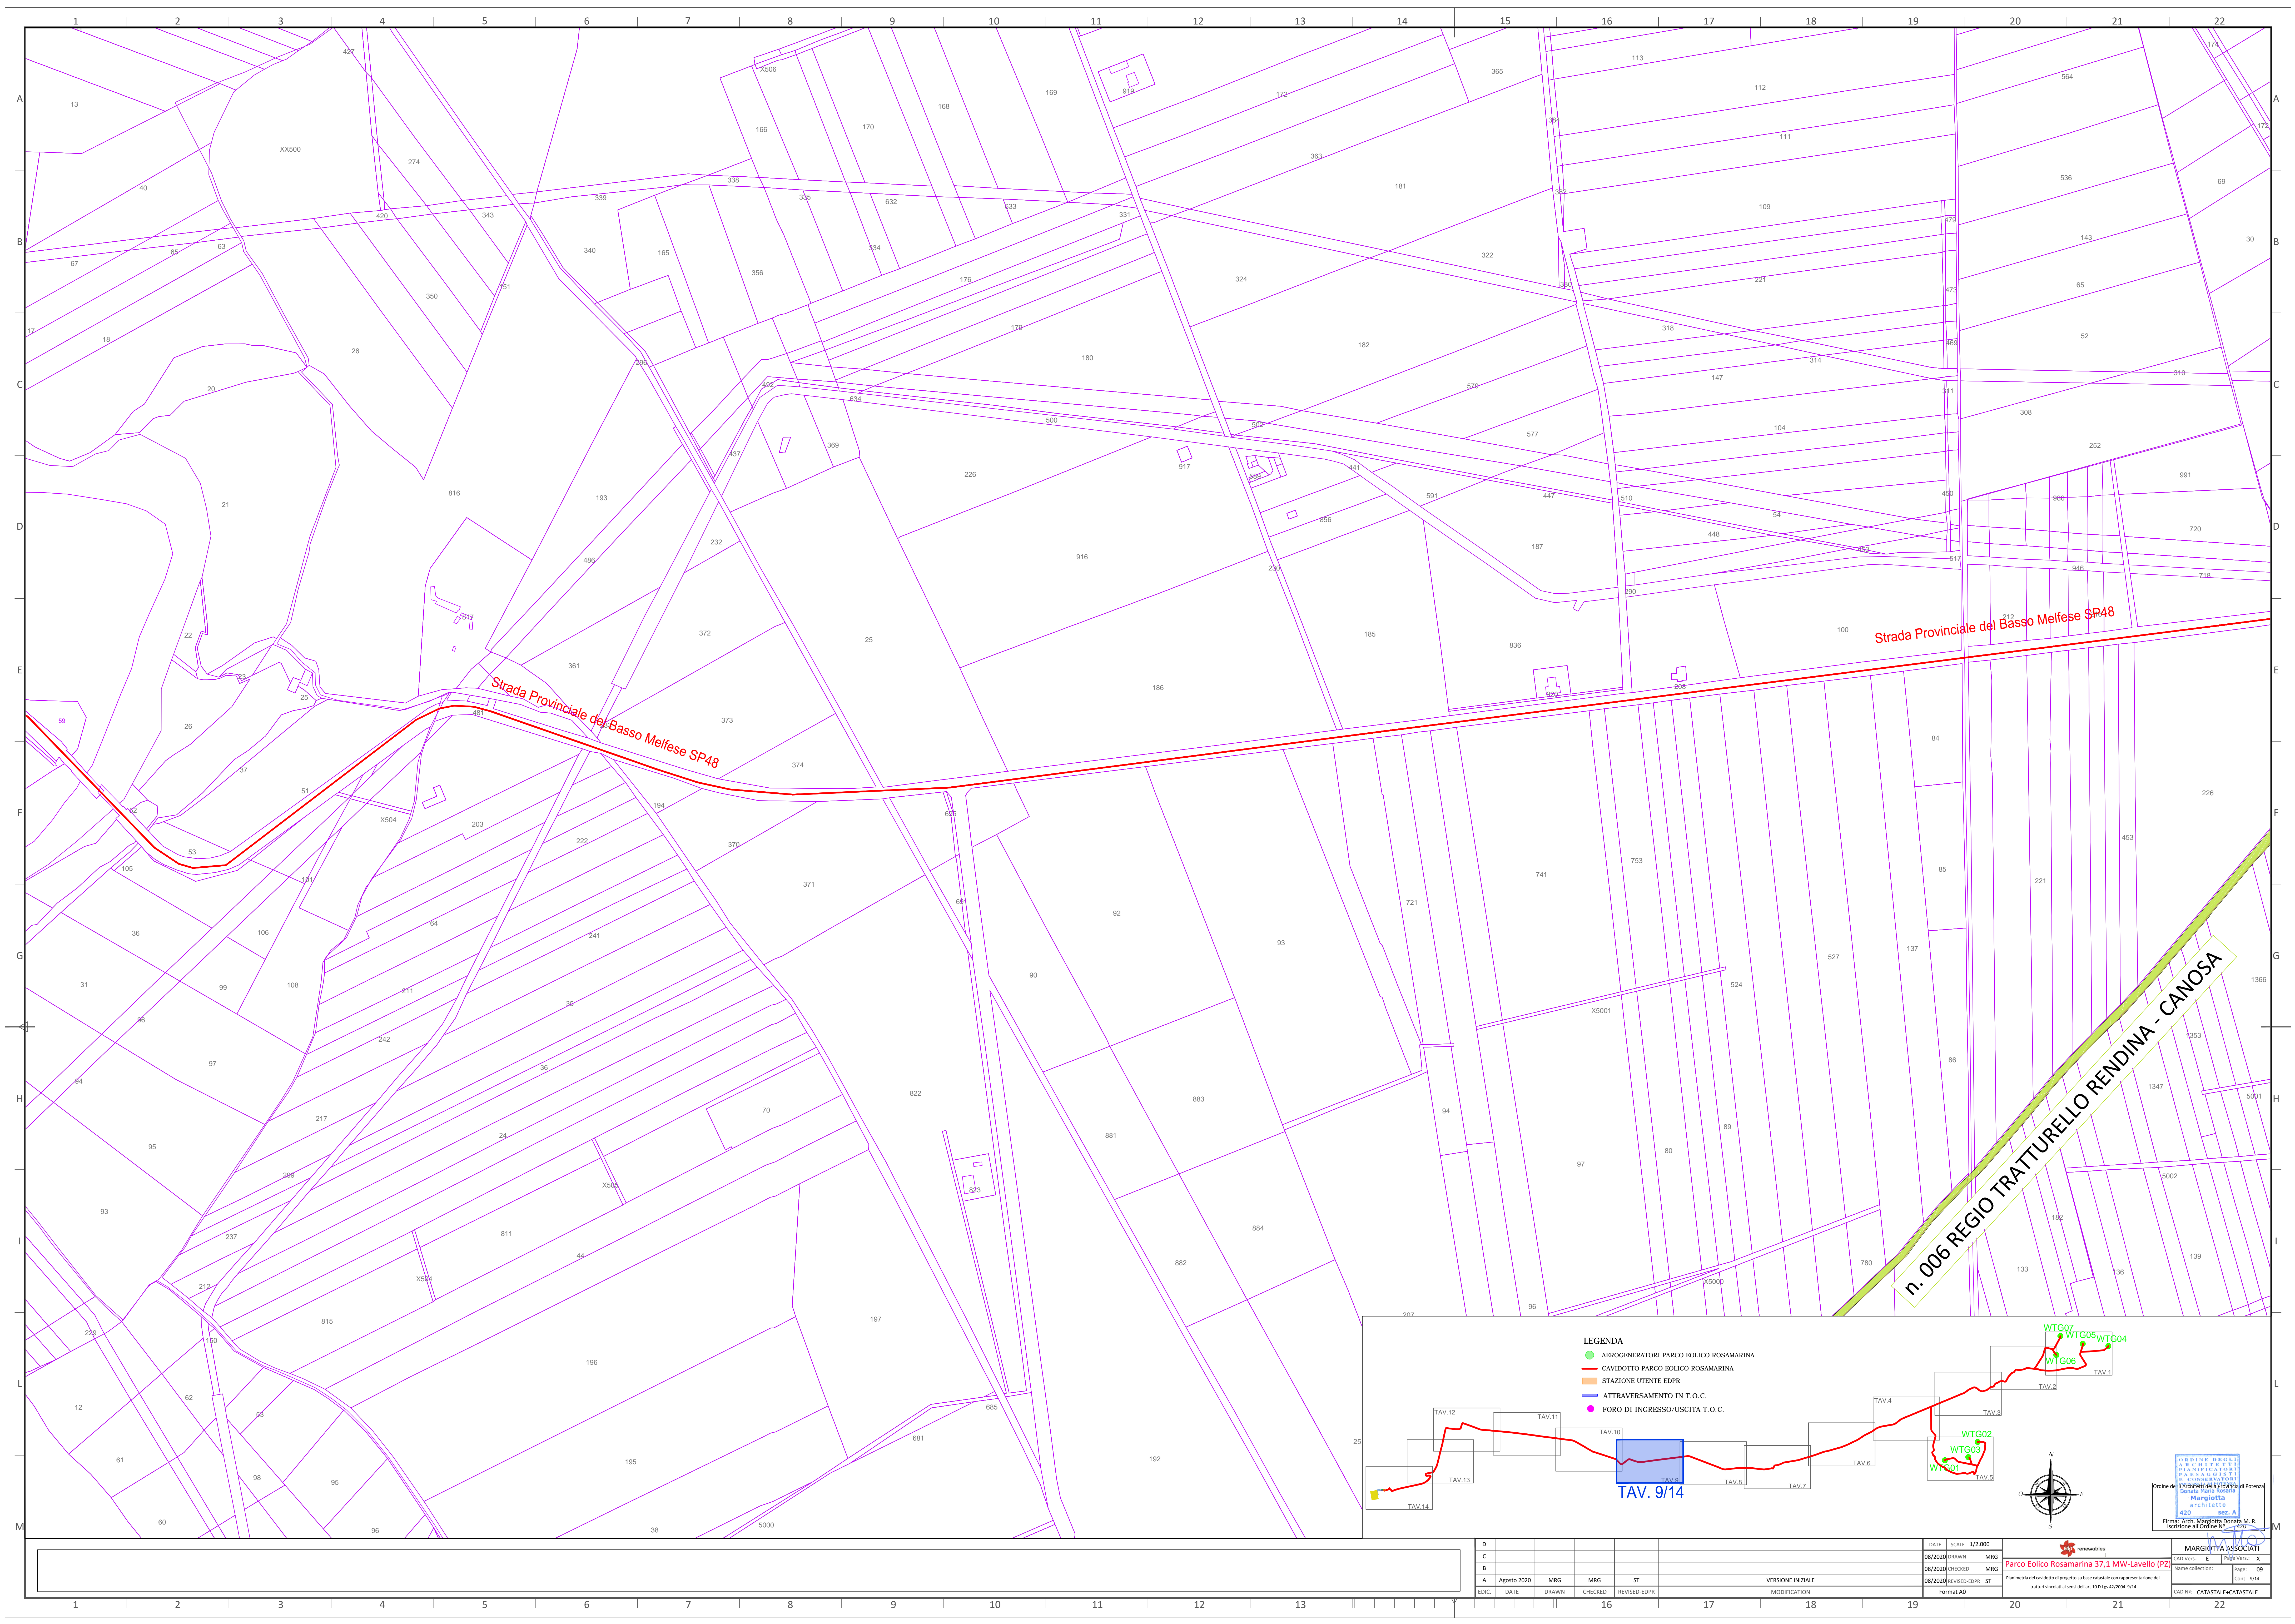


Strada Provinciale del Basso Melfese SP48


Strada Provinciale del Basso Melfese SP48

n. 006 REGIO TRATTURELLO RENDINA - CANOSA


- LEGENDA**
- AEROGENERATORI PARCO EOLICO ROSAMARINA
 - CAVIDOTTO PARCO EOLICO ROSAMARINA
 - STAZIONE UTENTE EDPR
 - ATTRAVERSAMENTO IN T.O.C.
 - FORO DI INGRESSO/USCITA T.O.C.

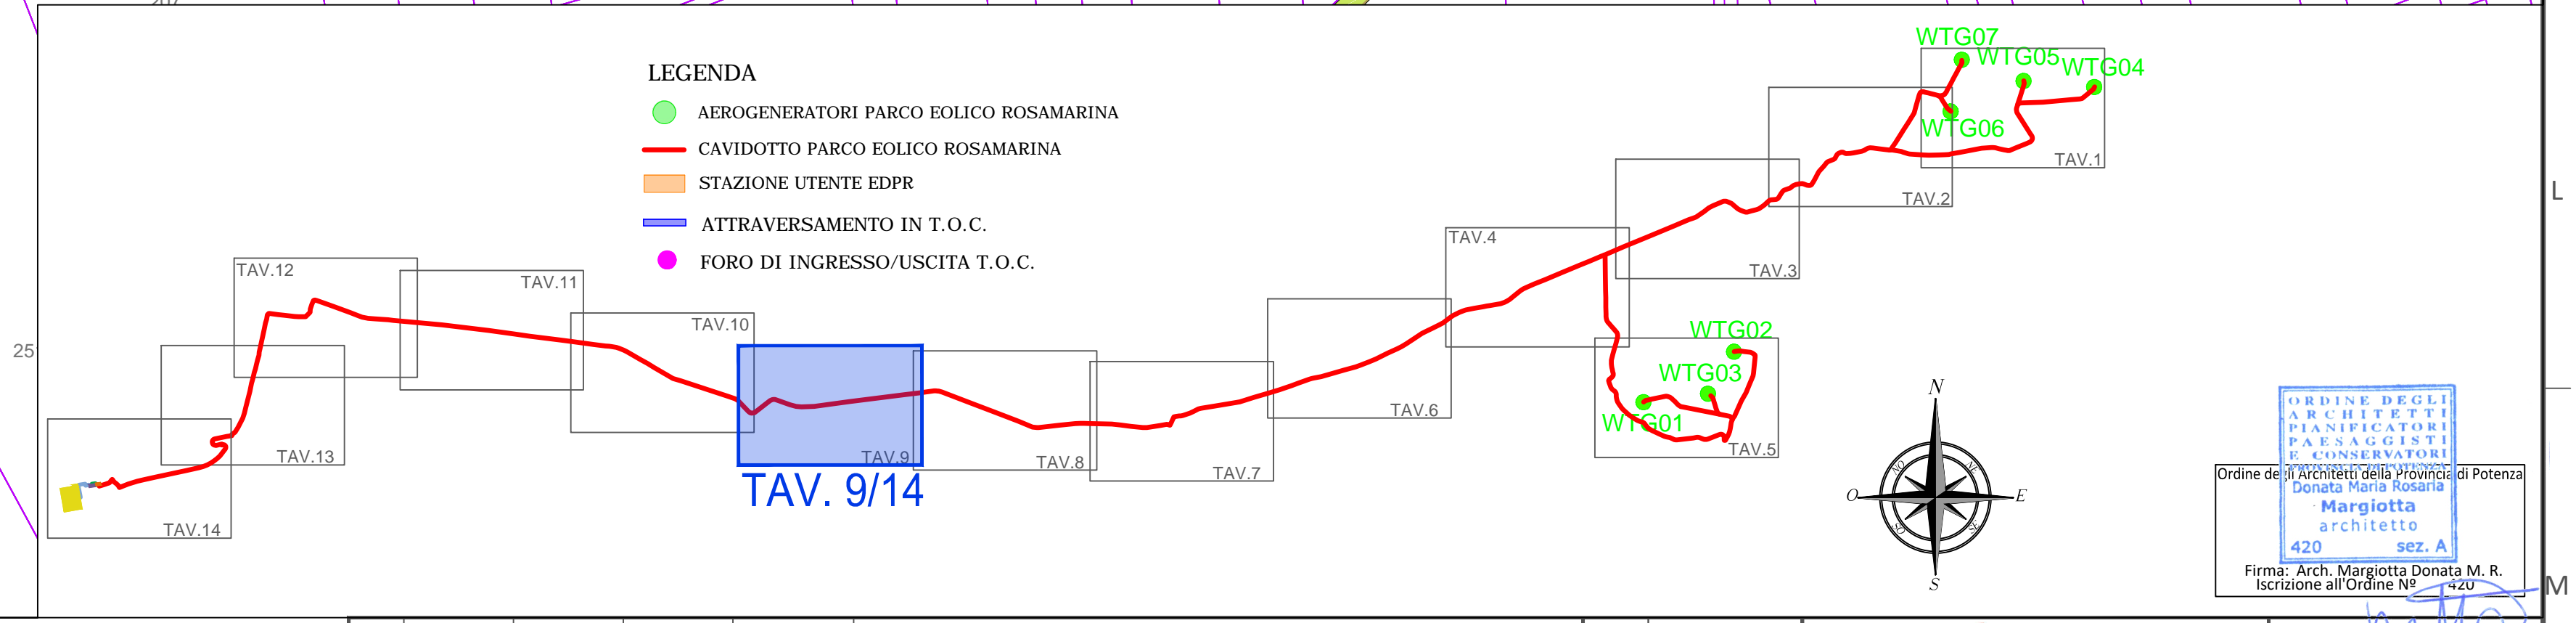

<table border="1"> <tr> <td>D</td> <td>SCALE</td> <td>1/2.000</td> </tr> <tr> <td>C</td> <td>DATE</td> <td>08/2020</td> </tr> <tr> <td>B</td> <td>DRAWN</td> <td>MRG</td> </tr> <tr> <td>A</td> <td>CHECKED</td> <td>MRG</td> </tr> <tr> <td>EDIC.</td> <td>DATE</td> <td>08/2020</td> </tr> <tr> <td></td> <td>DRAWN</td> <td>MRG</td> </tr> <tr> <td></td> <td>CHECKED</td> <td>MRG</td> </tr> <tr> <td></td> <td>REVISSED/EDPR</td> <td>ST</td> </tr> </table>				D	SCALE	1/2.000	C	DATE	08/2020	B	DRAWN	MRG	A	CHECKED	MRG	EDIC.	DATE	08/2020		DRAWN	MRG		CHECKED	MRG		REVISSED/EDPR	ST	<p>VERSIONE INIZIALE</p> <p>MODIFICAZIONI</p>				<p>DATE</p> <p>SCALE</p> <p>1/2.000</p>				<p>renewables</p> <p>Parco Eolico Rosamarina 37,1 MW-Lavello (PZ)</p> <p>Numero del contratto di progetto su base catastale con rappresentazione del settore visuale al caso dell'art. 50 del D.Lgs. 41/2008 art. 4</p>				<p>MARGHITA ASSOCIATI</p> <p>CAD/VER./E</p> <p>PROV./X</p> <p>Nome collection</p> <p>Page: 09</p> <p>Cont.: 914</p> <p>CAD/IN: CATASTALE-CATASTALE</p>			
D	SCALE	1/2.000	
C	DATE	08/2020	
B	DRAWN	MRG	
A	CHECKED	MRG	
EDIC.	DATE	08/2020	
	DRAWN	MRG	
	CHECKED	MRG	
	REVISSED/EDPR	ST	

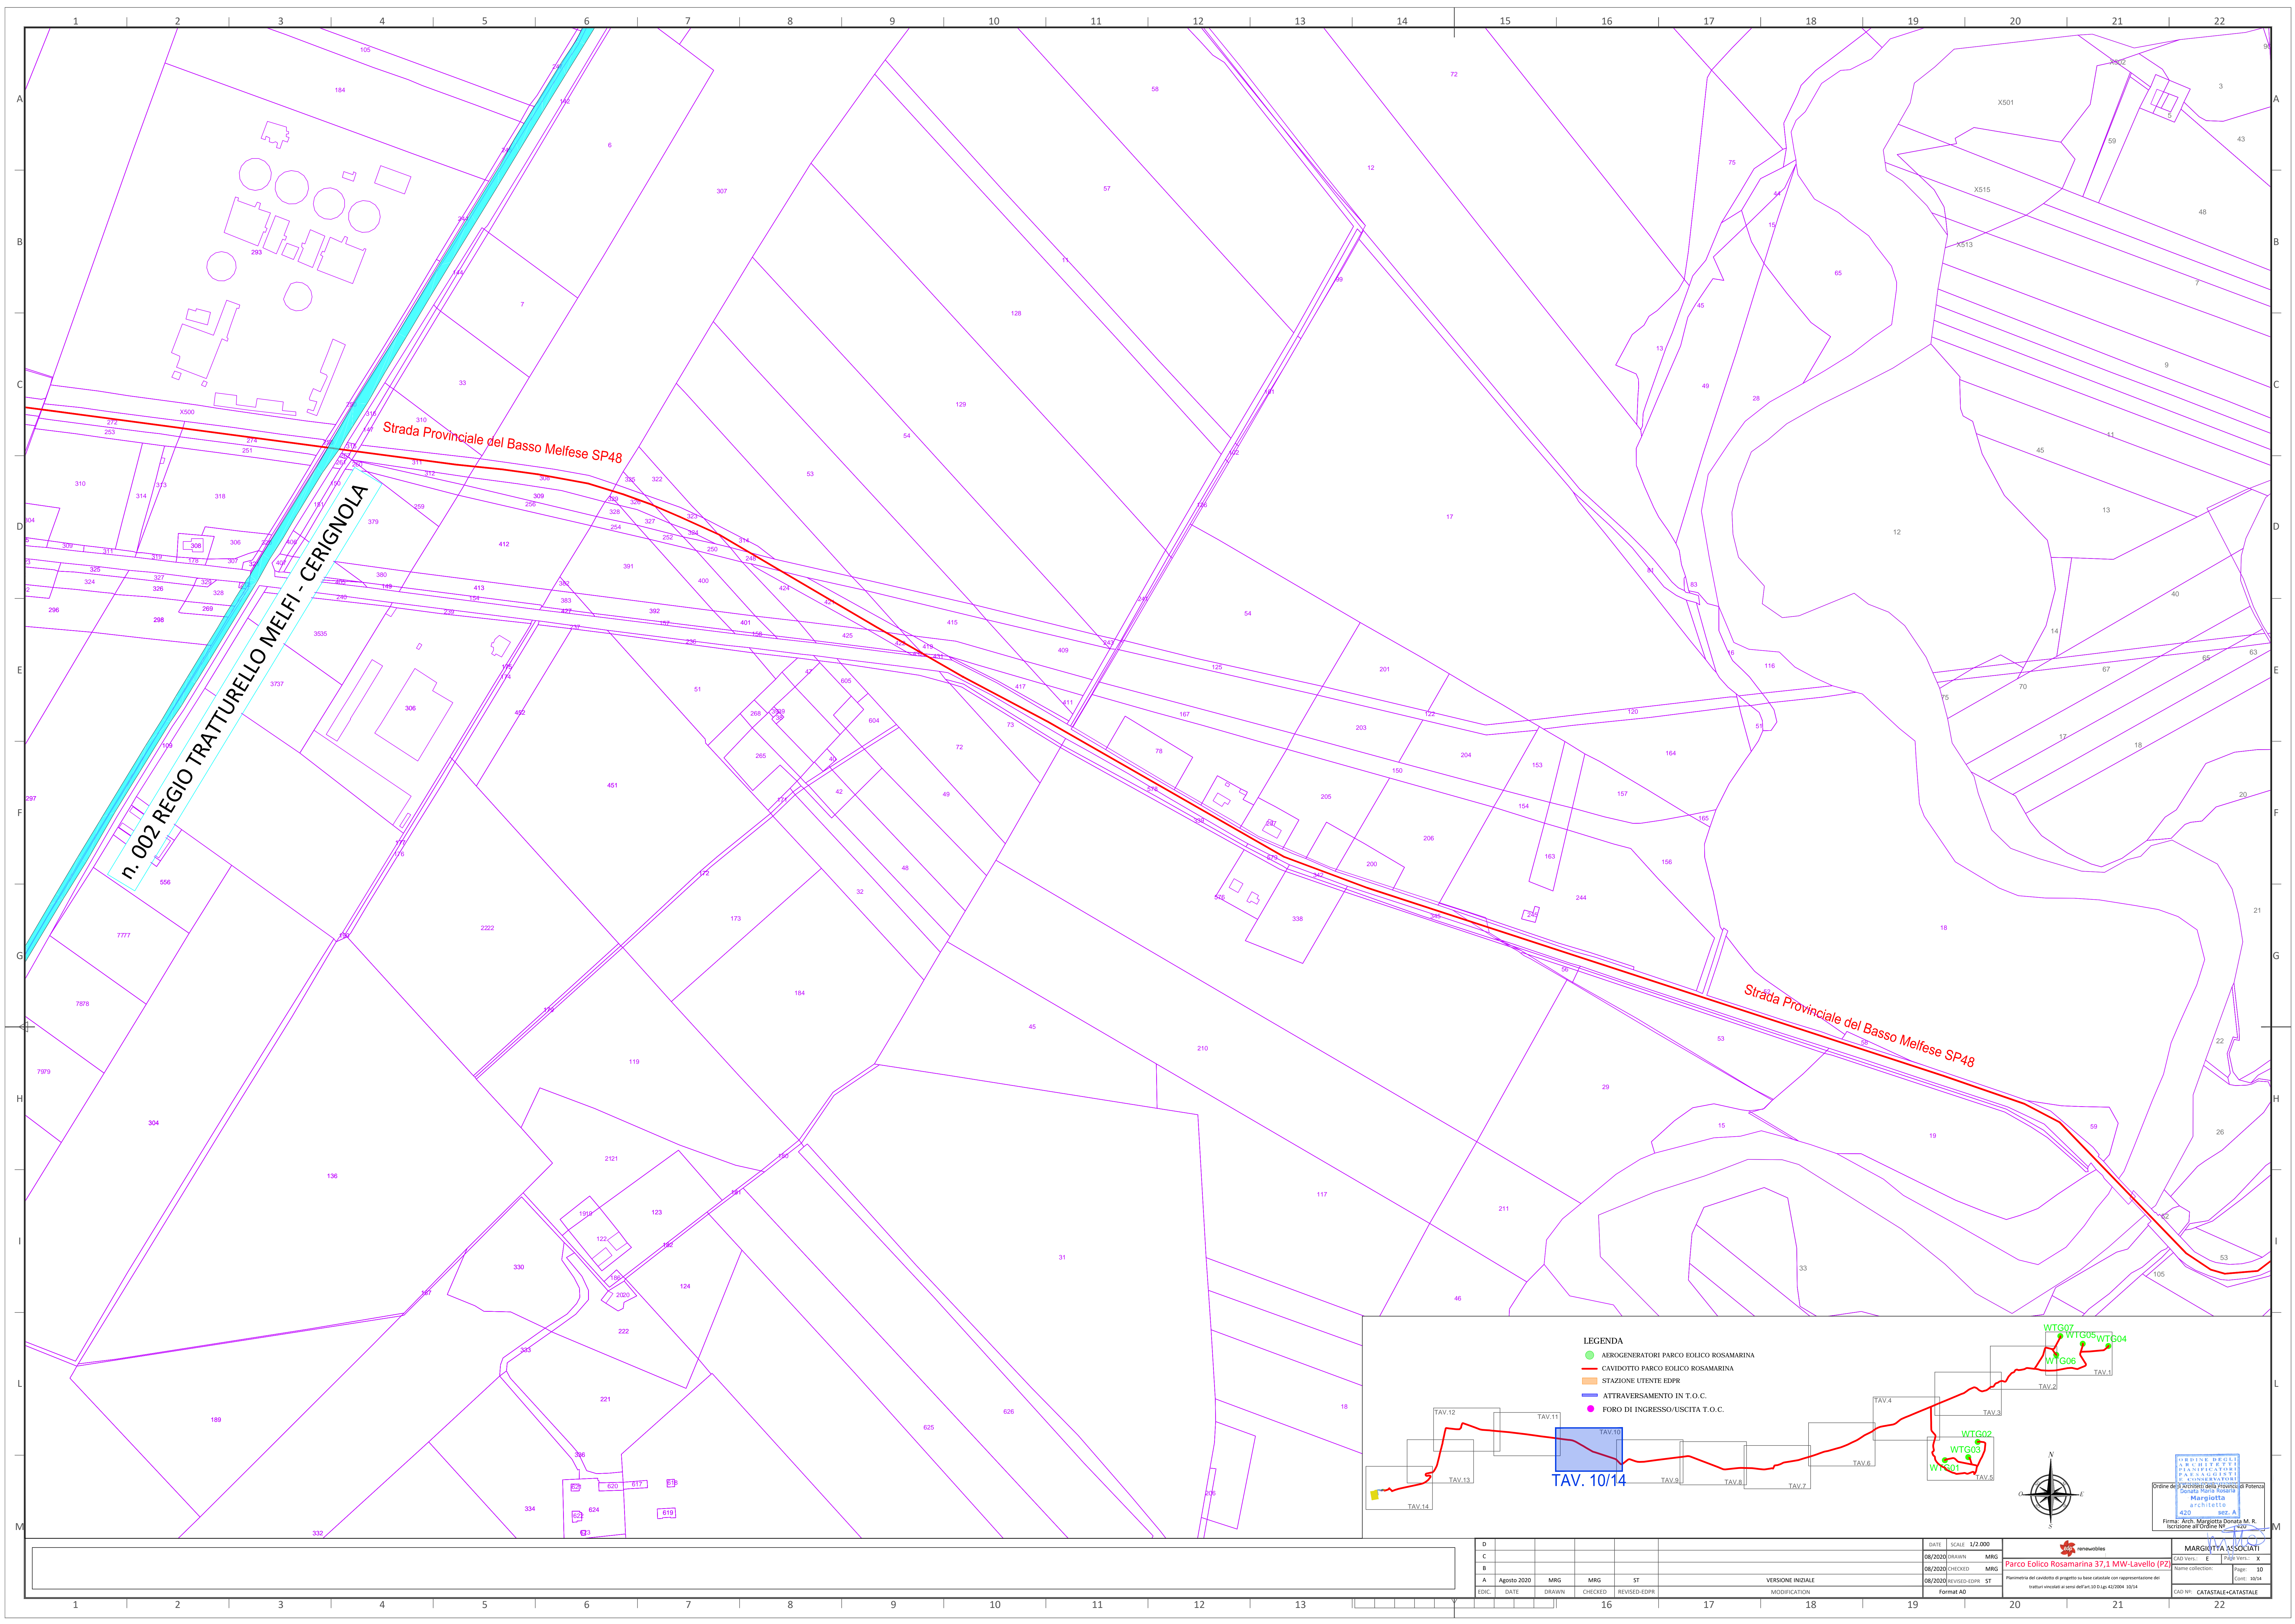



- LEGENDA**
- AEROGENERATORI PARCO EOLICO ROSAMARINA
 - CAVIDOTTO PARCO EOLICO ROSAMARINA
 - STAZIONE UTENTE EDRP
 - ATTRAVERSAMENTO IN T.O.C.
 - FORO DI INGRESSO/USCITA T.O.C.

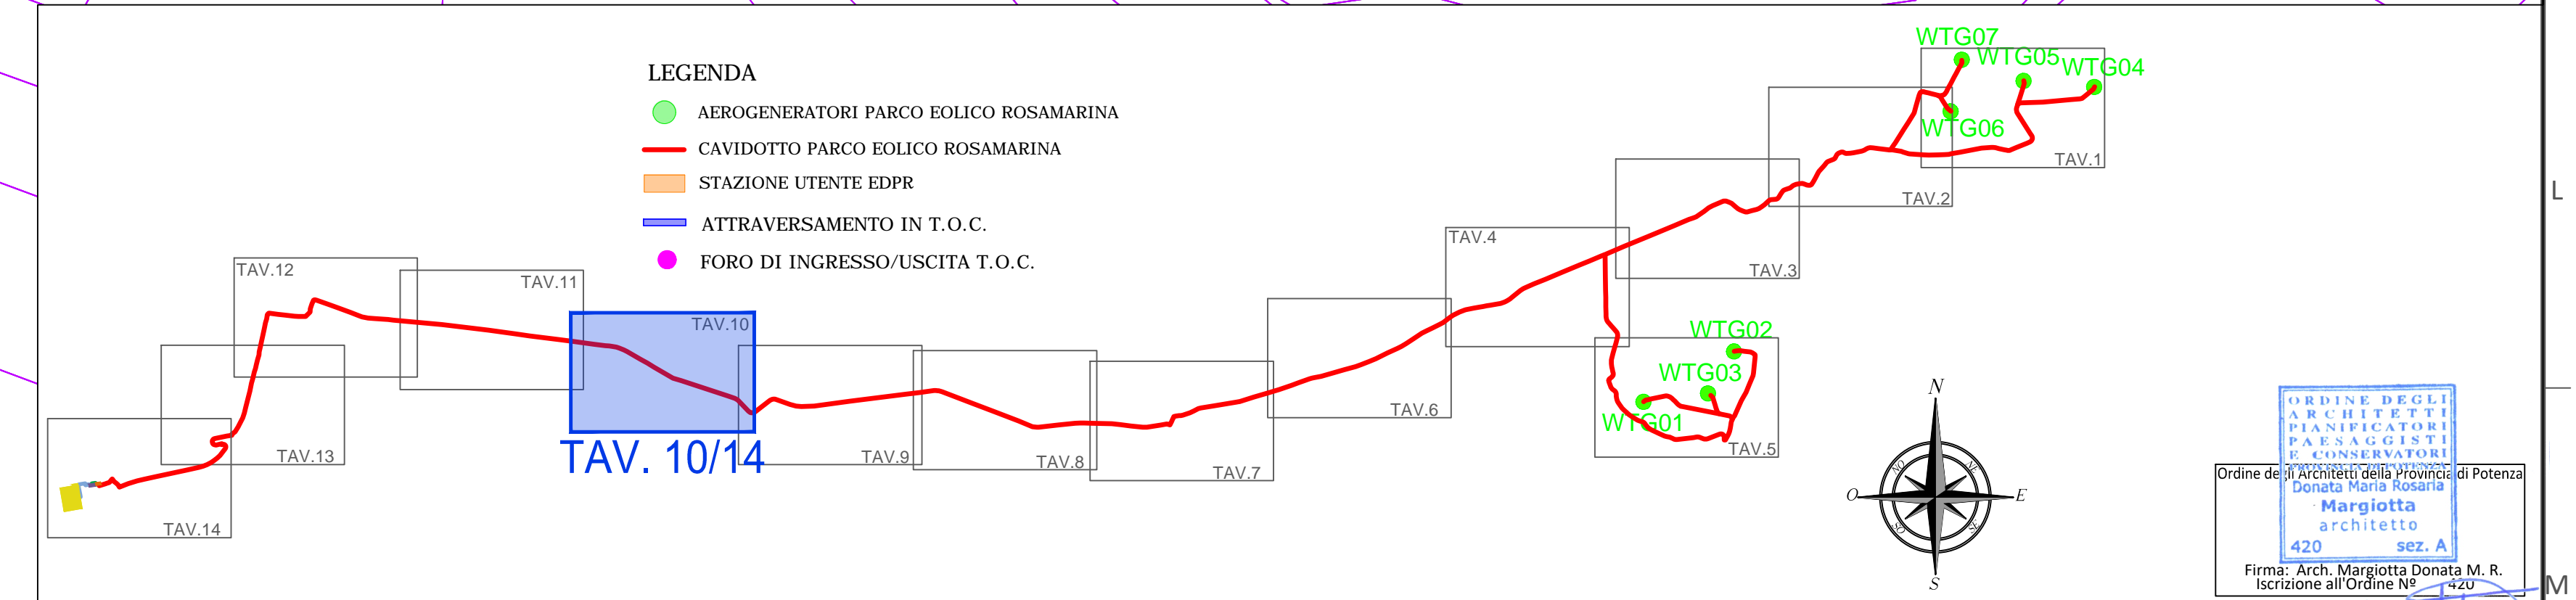

EDIC.	DATE	DRAWN	CHECKED	REVISSED	MODIFICATION	VERSIONE INIZIALE	DATE	SCALE	1/2.000
A	Agosto 2020	MRG	MRG	ST			08/2020	DRAWN	MRG
							08/2020	CHECKED	MRG
							08/2020	REVISSED	EDRP
								Format	AD

MARGHERITA ASSOCIATI
 CAD. VERBALE: E TAV. 10/14 X
 Nome collection: Page: 10
 Cont.: 39214
 CAD. N°: CATASTALE-CATASTALE

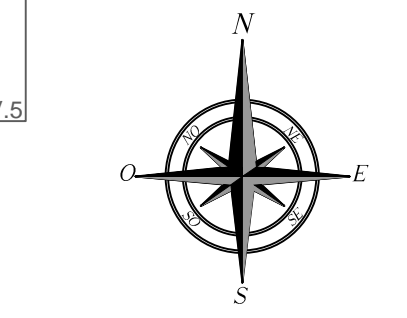


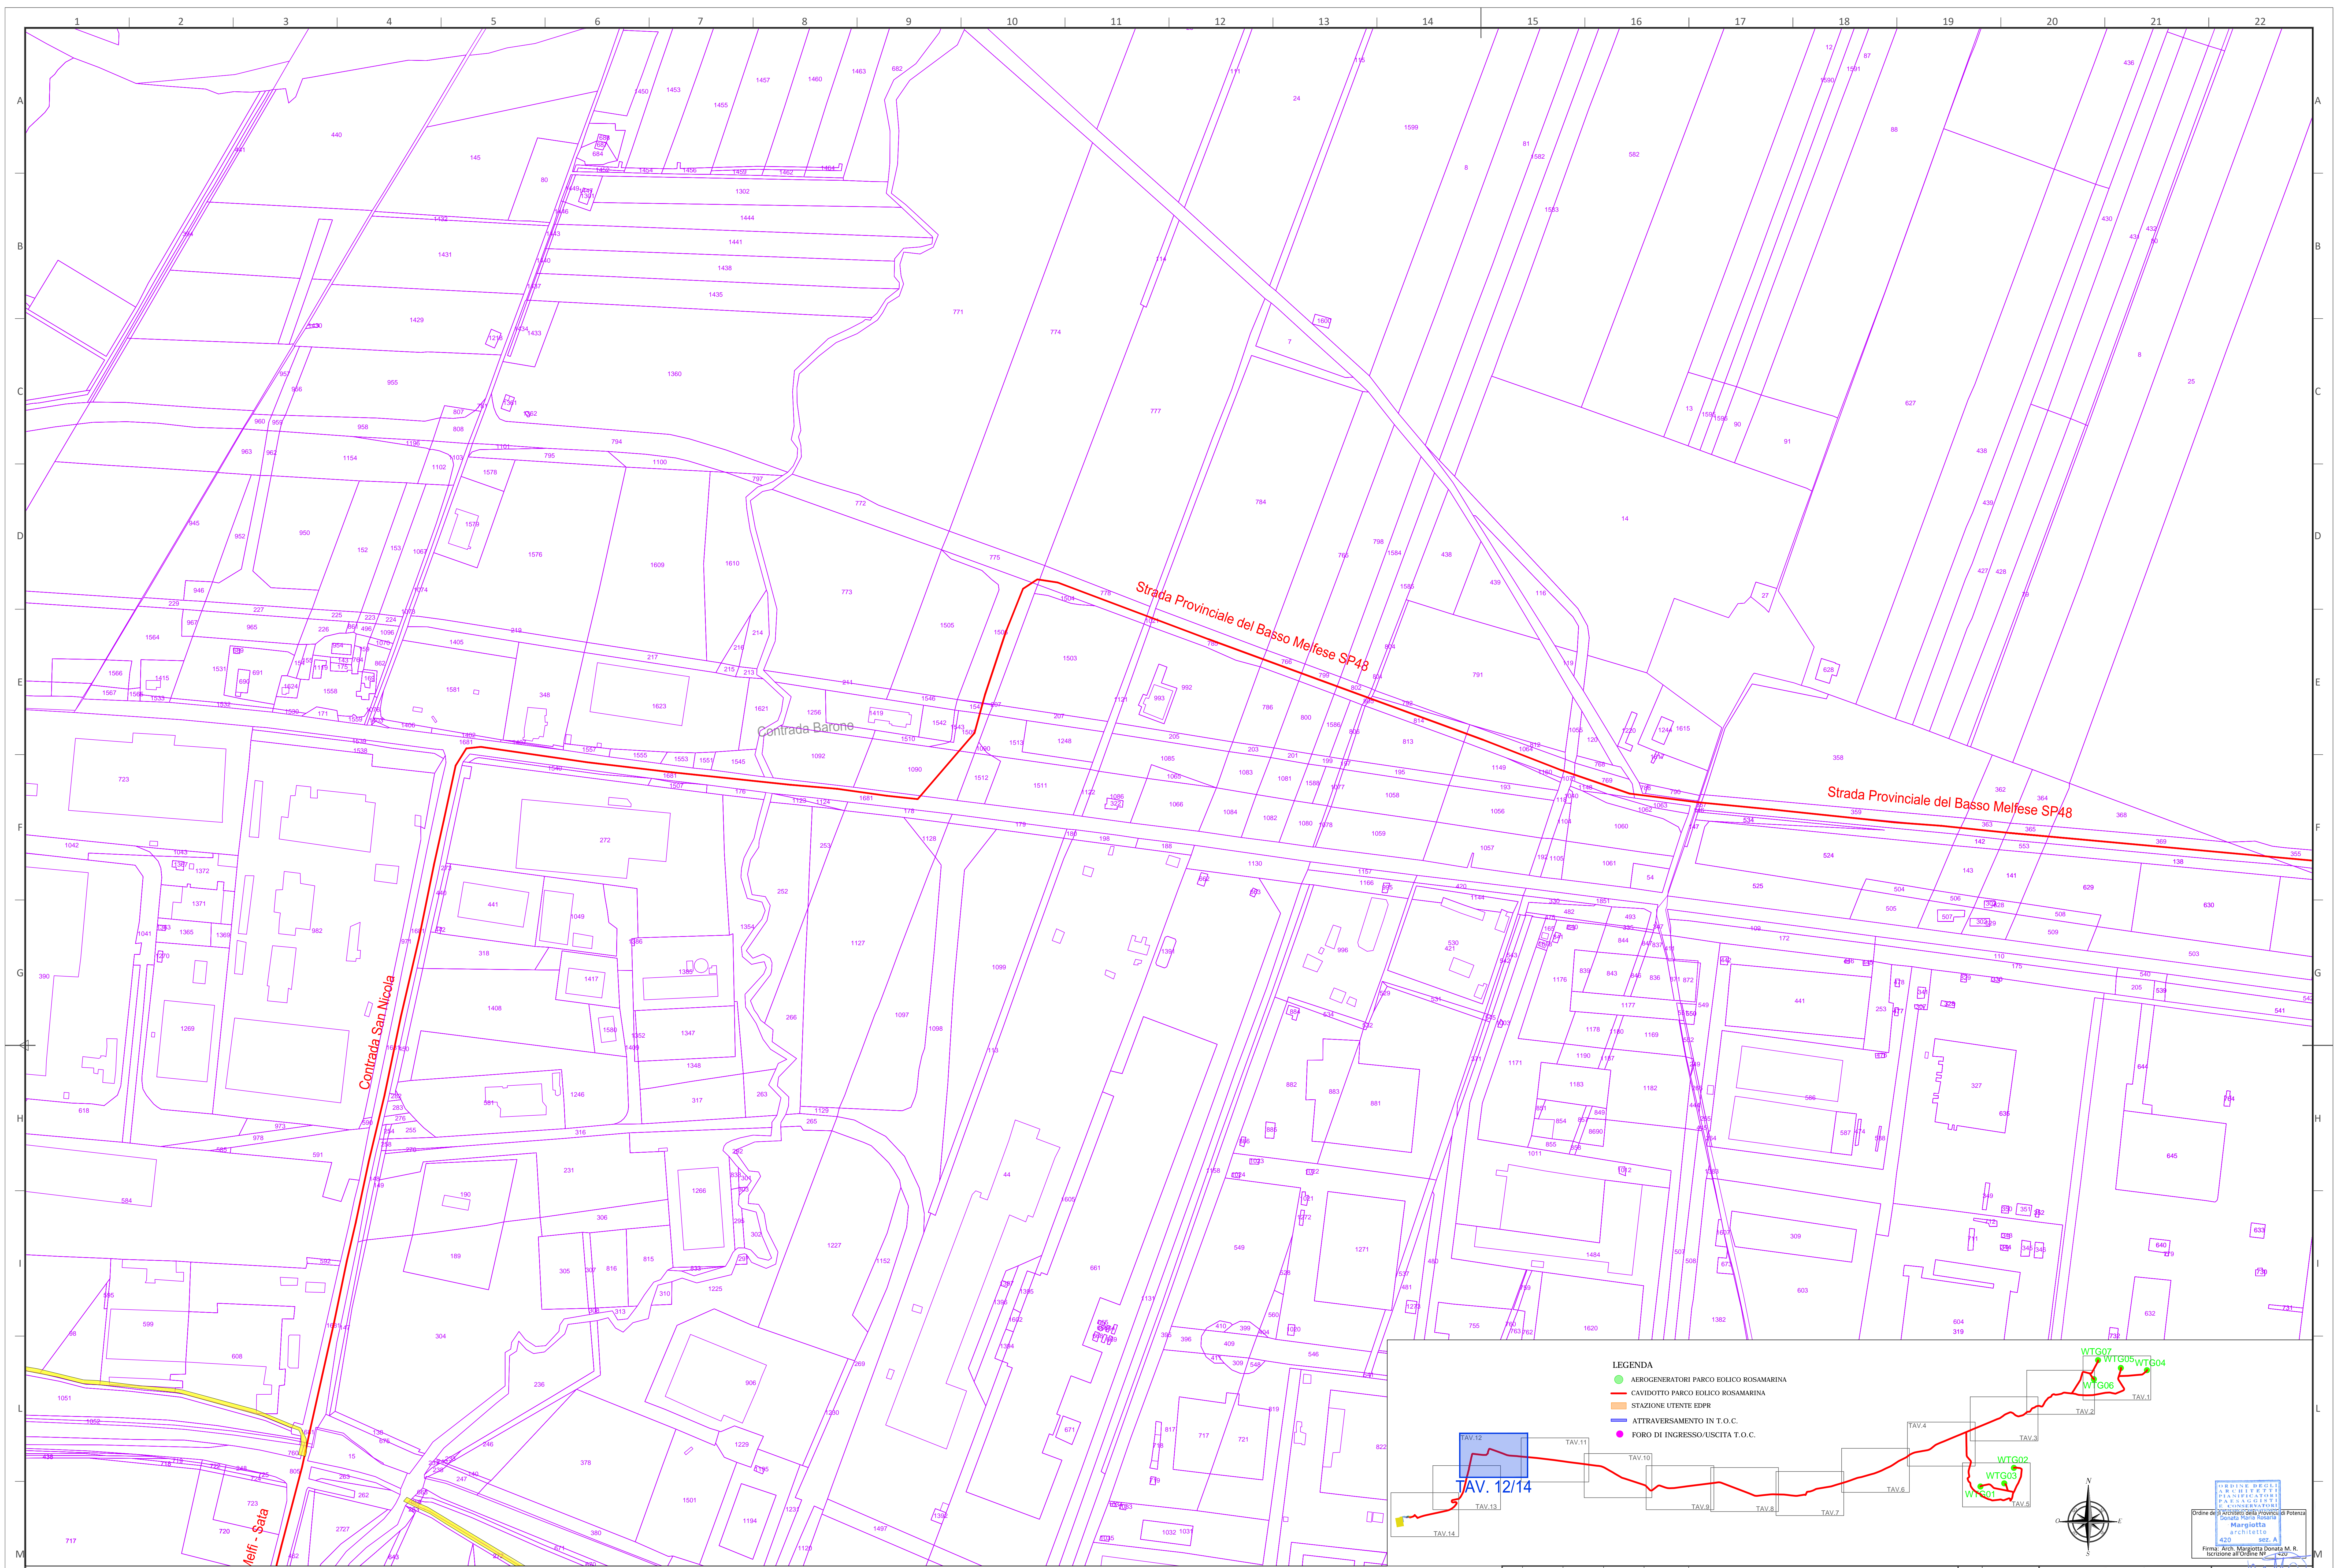


EDIC.	DATE	DRAWN	CHECKED	REVIS.EDIP.	ST	MODIFICATION
A	Agosto 2020	MRG	MRG	ST		VERSIONE INIZIALE
C						
D						

DATE	SCALE	1/2.000	FORMAT AD
08/2020	DRAWN	MRG	
08/2020	CHECKED	MRG	
08/2020	REVIS.EDIP.	ST	

MARQUITA ASSOCIATI
 CAD/PUNTA... X
 Nome collection: Page: 12
 Conto: 12014
 CAD NP: CATASTALE-CATASTALE

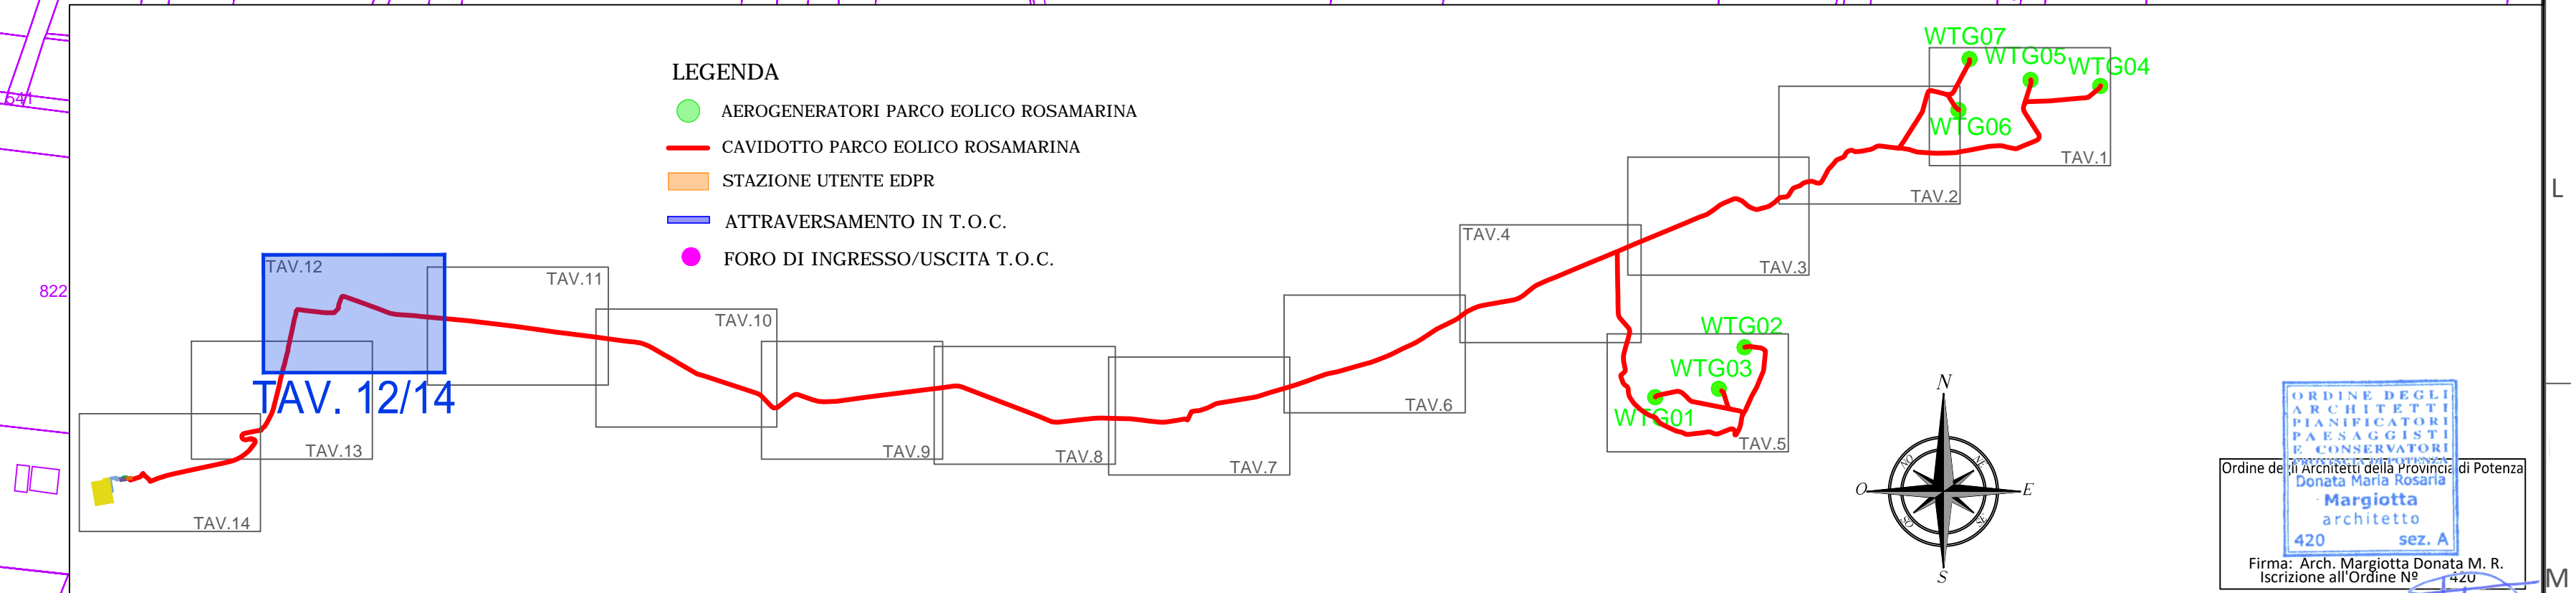

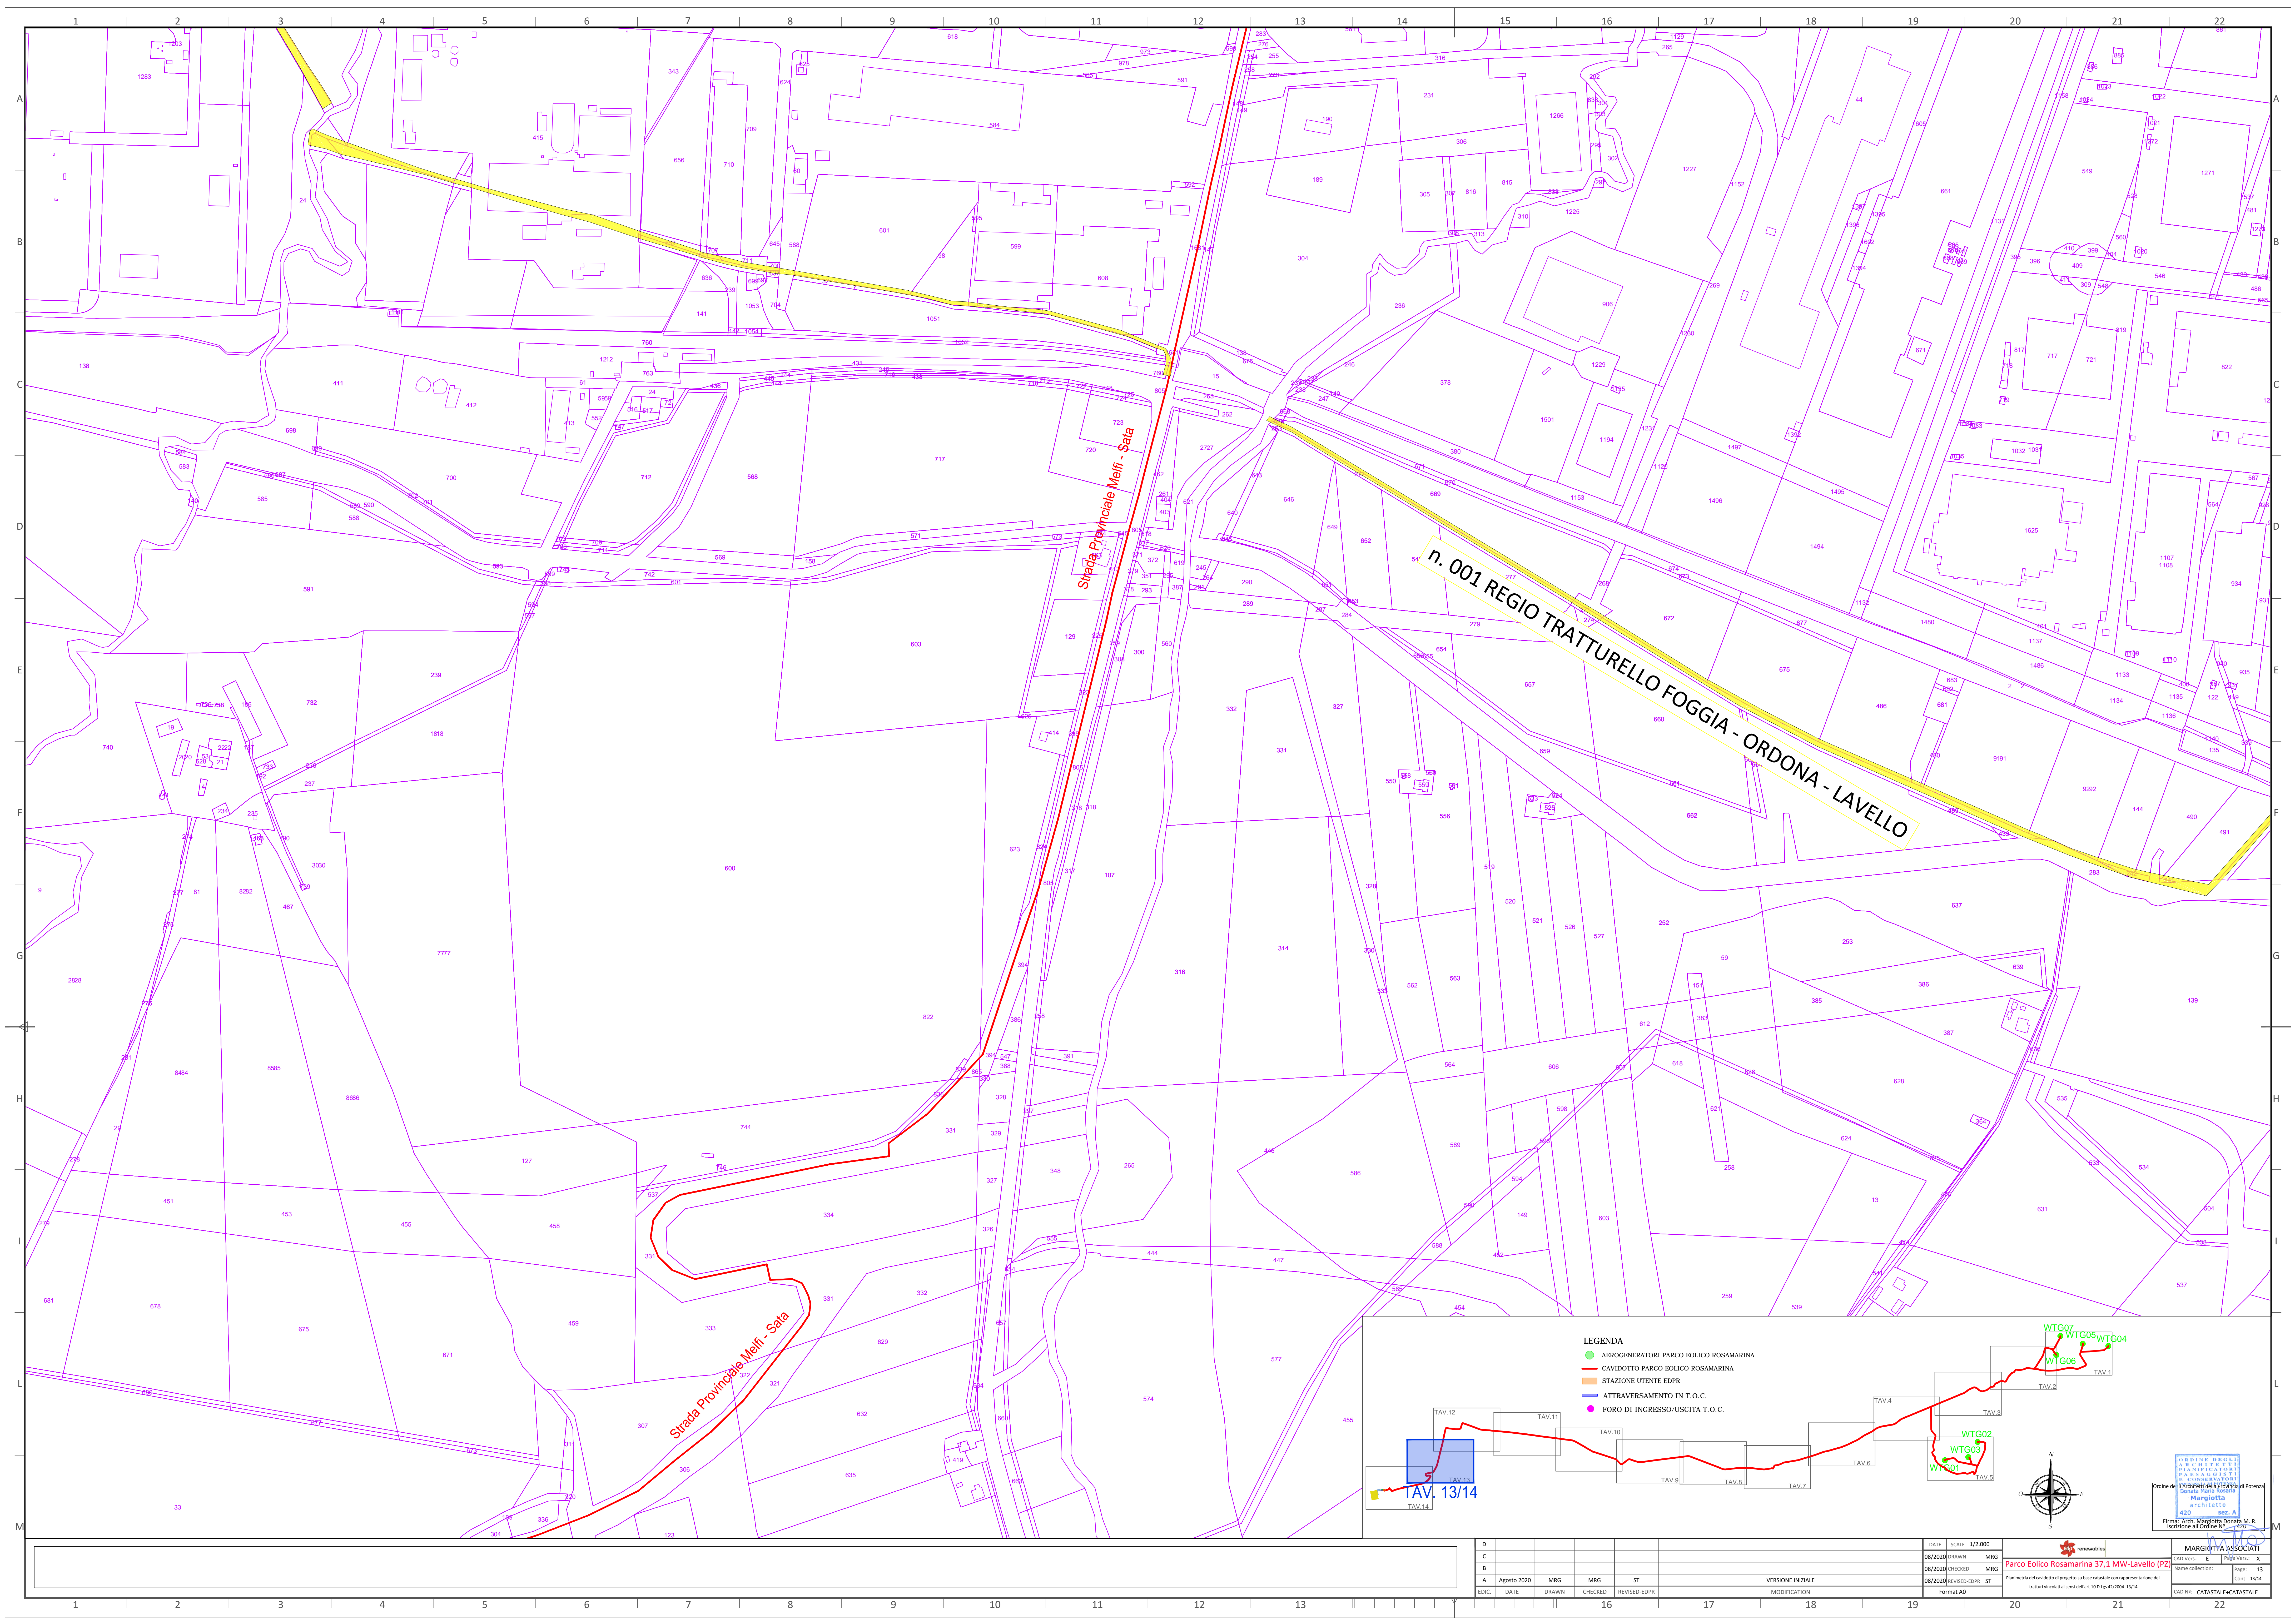


n. 001 REGIO TRATTURELLO FOGGIA - ORDONA - LAVELLO

Strada Provinciale Melfi - Sata

Strada Provinciale Melfi - Sata

- LEGENDA**
- AEROGENERATORI PARCO EOLICO ROSAMARINA
 - CAVIDOTTO PARCO EOLICO ROSAMARINA
 - STAZIONE UTENTE EDPR
 - ATTRAVERSAMENTO IN T.O.C.
 - FORO DI INGRESSO/USCITA T.O.C.

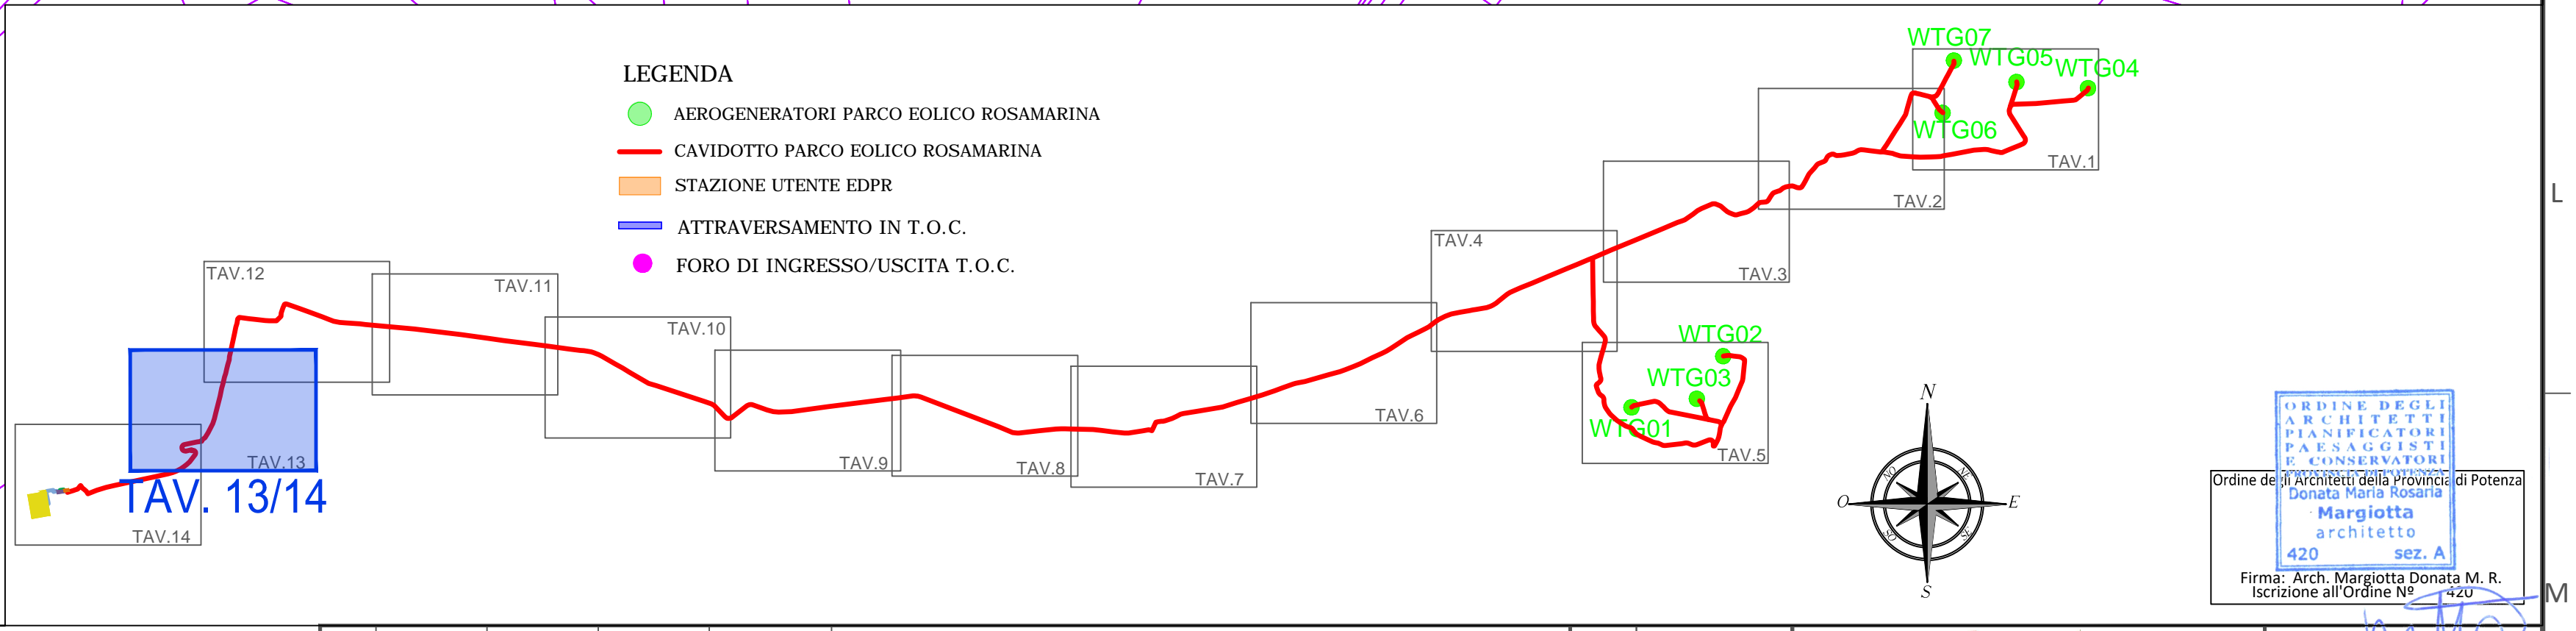

D					DATE	SCALE	1/2.000								
C					08/2020	DRAWN	MRG								
B					08/2020	CHECKED	MRG								
A	Agosto 2020	MRG	MRG	ST	08/2020	REVISID-EDPR	ST								
EDIC.	DATE	DRAWN	CHECKED	REVISID-EDPR		MODIFICATION									

Parco Eolico Rosamarina 37,1 MW-Lavello (PZ)

Progettata dal Consorzio di Impianti e Servizi Energetici del Comune di Lavello (PZ)

Progettata da: Ing. M. R. Margiotta Pignatelli M. R. Margiotta Pignatelli M. R. Margiotta Pignatelli

Progettata da: M. R. Margiotta Pignatelli M. R. Margiotta Pignatelli M. R. Margiotta Pignatelli

Progettata da: M. R. Margiotta Pignatelli M. R. Margiotta Pignatelli M. R. Margiotta Pignatelli

MARGIOTTA ASSOCIATI


CAO VALLI - E - PAVI 100% X

Nome collezione: Parco Eolico Rosamarina 37,1 MW-Lavello (PZ)

Page: 13

Cont.: 13134


CAO N°: CATASTALE-CATASTALE

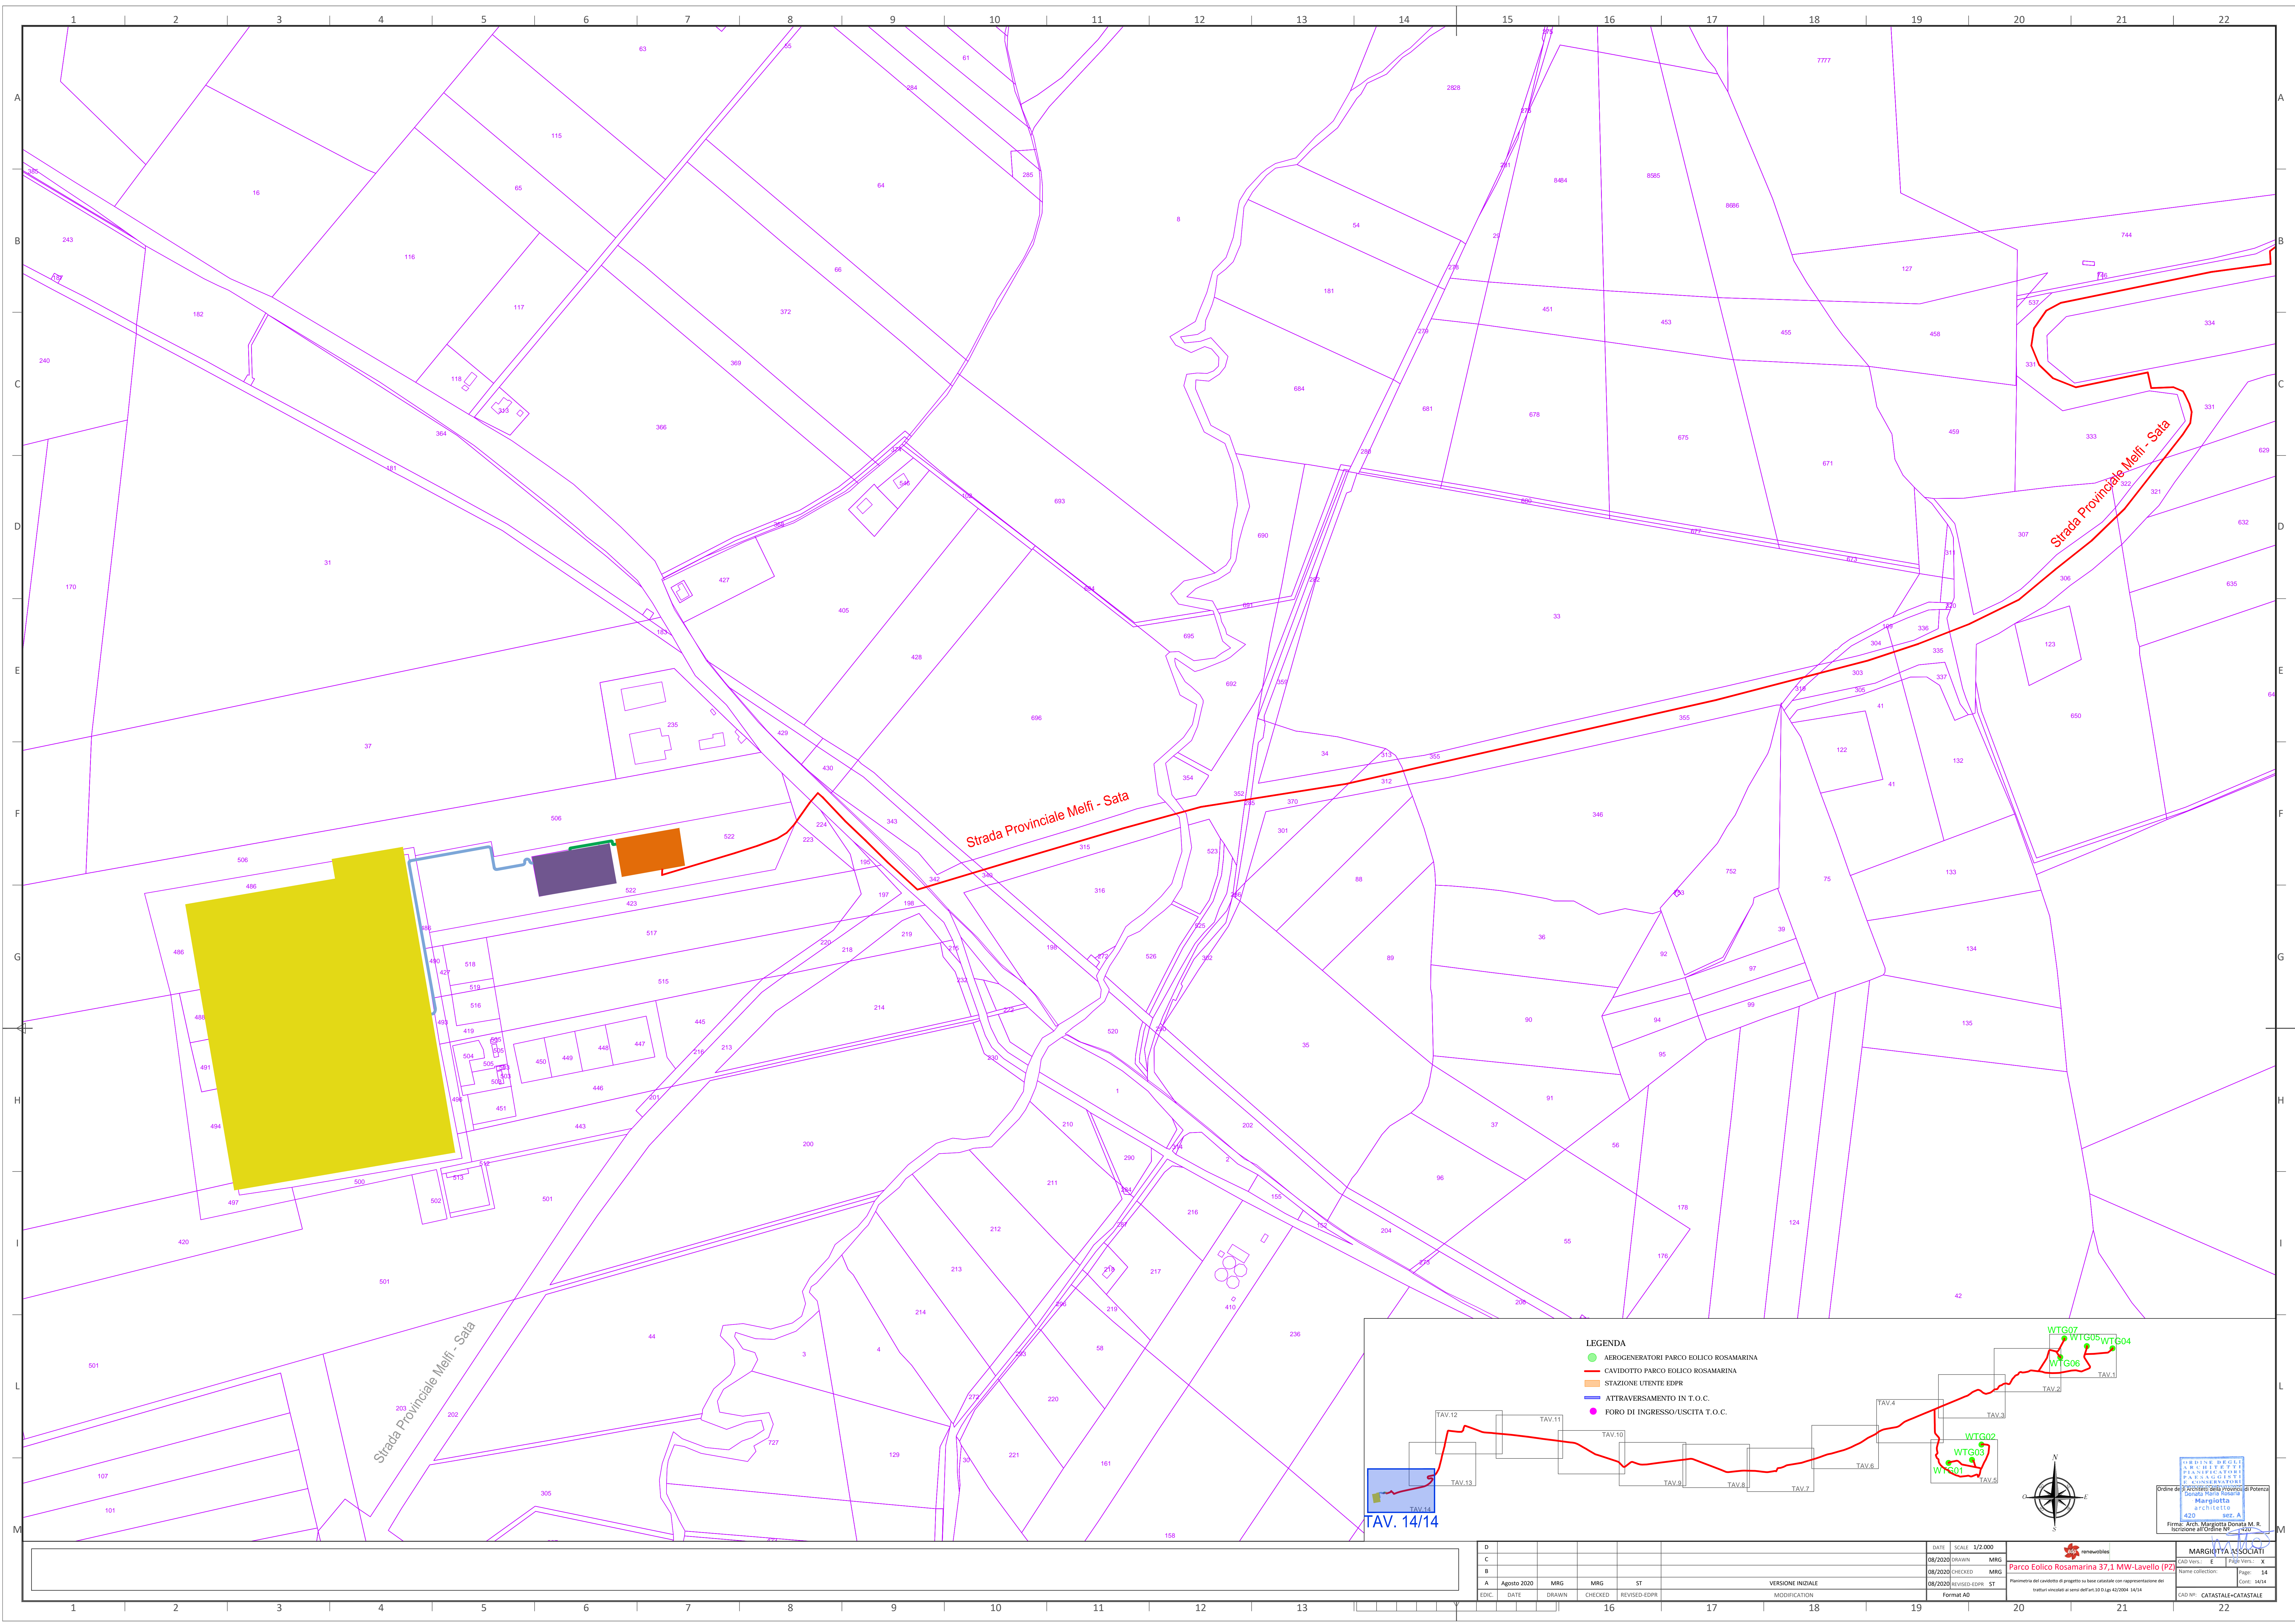

Strada Provinciale Melfi - Sata


Strada Provinciale Melfi - Sata

Strada Provinciale Melfi - Sata

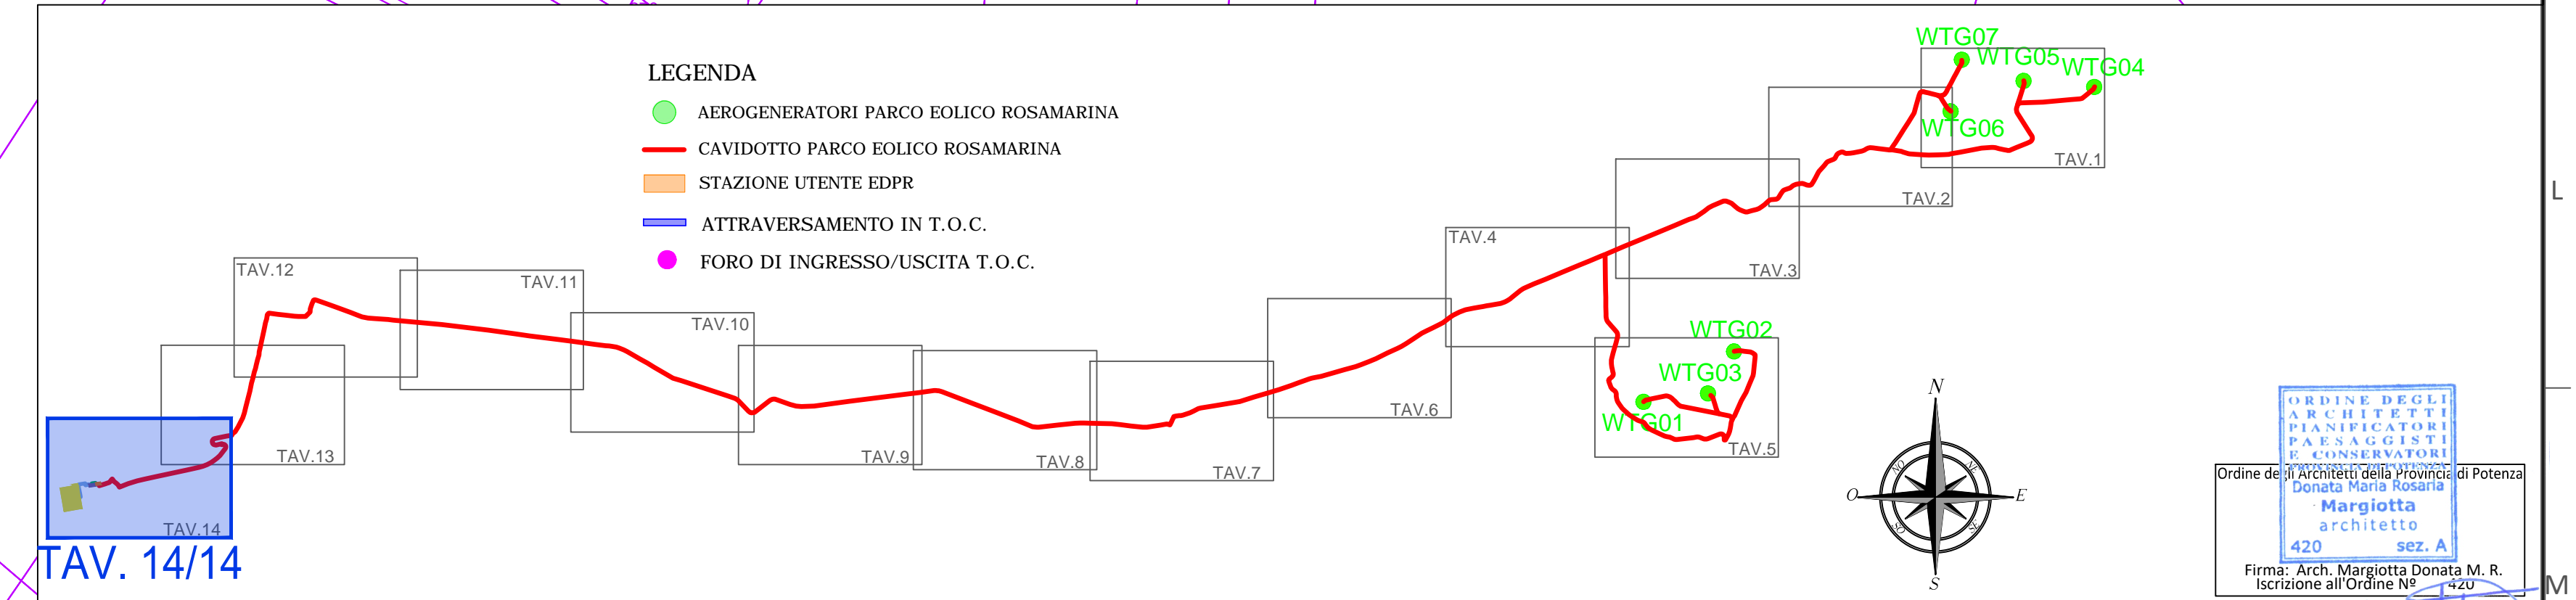

- LEGENDA**
- AEROGENERATORI PARCO EOLICO ROSAMARINA
 - CAVIADOTTO PARCO EOLICO ROSAMARINA
 - ▭ STAZIONE UTENTE EDRP
 - ATTRAVERSAMENTO IN T.O.C.
 - FORO DI INGRESSO/USCITA T.O.C.

TAV. 14/14

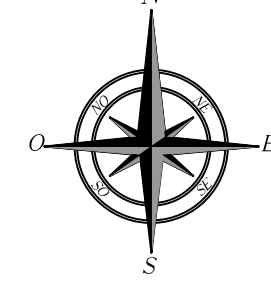

D			SCALE	1/2,000	DATE	08/2020	SCALE	1/2,000
C			DRAWN	MRG	DATE	08/2020	SCALE	1/2,000
B			CHECKED	MRG	DATE	08/2020	SCALE	1/2,000
A			REVISD-EDPR	ST	DATE	08/2020	SCALE	1/2,000
EDIC.			DATE	DRAWN	CHECKED	REVISD-EDPR	MODIFICATION	VERSIONE INIZIALE

renewables
Parco Eolico Rosamarina 37,1 MW-Lavello (PZ)
 Firmare del Cavalletto di progetto su base catastale con rappresentazione del
 (formato standard di serie dell'art.10.0.leg.42/2004 - 14/24)

MARGHERITA ASSOCIATI
 CAD/PROG. E. PPA/PROG. X
 Nome collection Page: 14
 Cont: 14/14
 CAD/N° CATASTALE-CATASTALE