LEGENDA

- 4 Linea 150 kV e sostegno esistente
- 3N Sostegno in progetto
- 2 Sostegno da demolire
- A.P.I. Area Potenzialmente Impegnata
- (50) Particella interessata

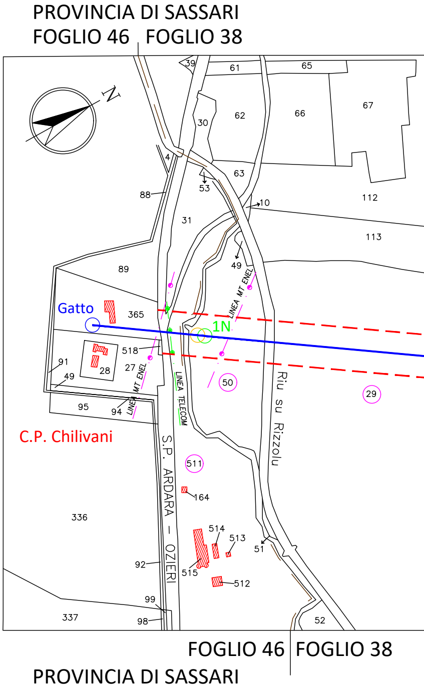
PROVINCIA DI SASSARI
FOGLIO 46
FOGLIO 38
N
39
61
65
62
66
67
30
4
63
53
88
10
112
31
113
49
89
LINEA MT ENEL
Gatto
365
1N
518
91
28
27
49
LINEA MT ENEL
LINEA TELECOM
50
29
95
94
Riu su Rizzolu
C.P. Chilivani
S.P. ARDARA - OZIERI
511
164
336
514
513
51
92
515
512
99
337
98
52
FOGLIO 46
FOGLIO 38
PROVINCIA DI SASSARI

DOTT. ING. GIOVANNI A. SARACENO N° 1829
ALBO PROVINCIALE INGEGNERI - REGGIO CALABRIA -

0	Luglio 2020	Emissione	3E	GES2
Revisione	Data	DESCRIZIONE	Redatto	Approvato

Cliente
GREENENERGYSARDEGNA2

Commessa
POTENZIAMENTO ELETTRODOTTO RTN 150 kV
"Chilivani-Ozieri-Buddusò-Siniscola 2"

Scala 1:4.000

Formato A4L

Foglio 1 di 1

Titolo
Linea 365 "C.P. Chilivani - Centrale Ozieri"

Planimetria su mappa catastale con API

Id. 020.20.01.W11

3E Ingegneria S.r.l.

COMUNE DI OZIERI FOGLIO 38

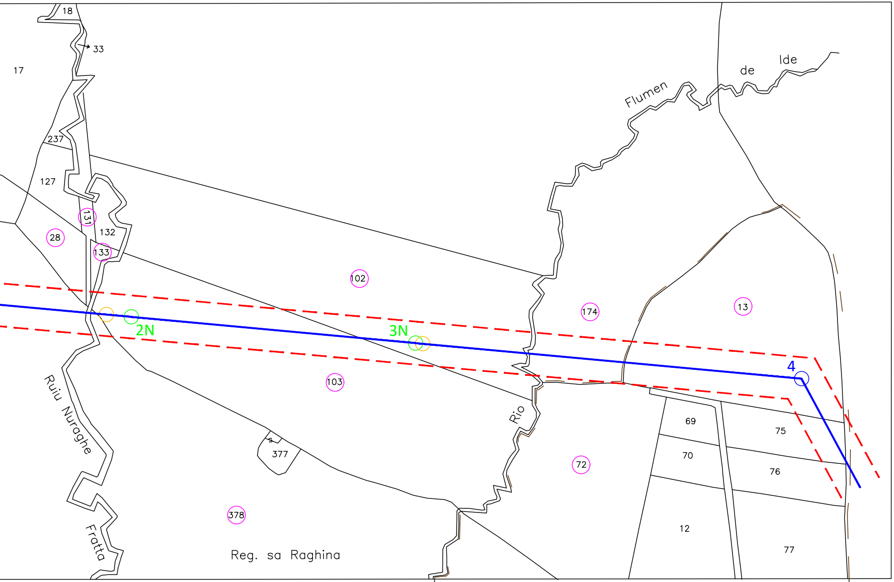
18
33
17
237
127
131
28
132
133
102
2N
3N
Flumen
de
Ide
174
13
4
103
Rio
69
75
70
76
72
Ruiu Nuraghe
Fratta
s
377
378
12
77
Reg. sa Raghina

COMUNE DI OZIERI FOGLIO 38 FOGLIO 39 FOGLIO 39 38

COMUNE DI OZIERI FOGLIO 38 | FOGLIO 39 COMUNE DI OZIE

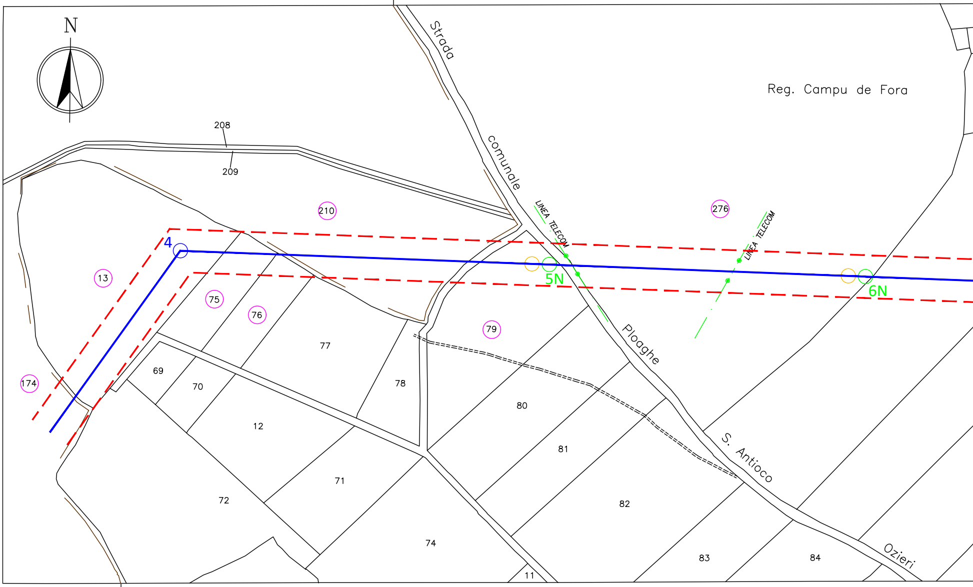
N
Strada
comunale
Ploaghe
S. Antioco
Ozieri
Reg. Campu de Fora
LINEA TELECOM
LINEA TELECOM
4
5N
6N
208
209
210
276
13
75
76
79
174
77
78
69
70
12
71
72
74
80
81
82
83
84
11

FOGLIO 38 | FOGLIO 39

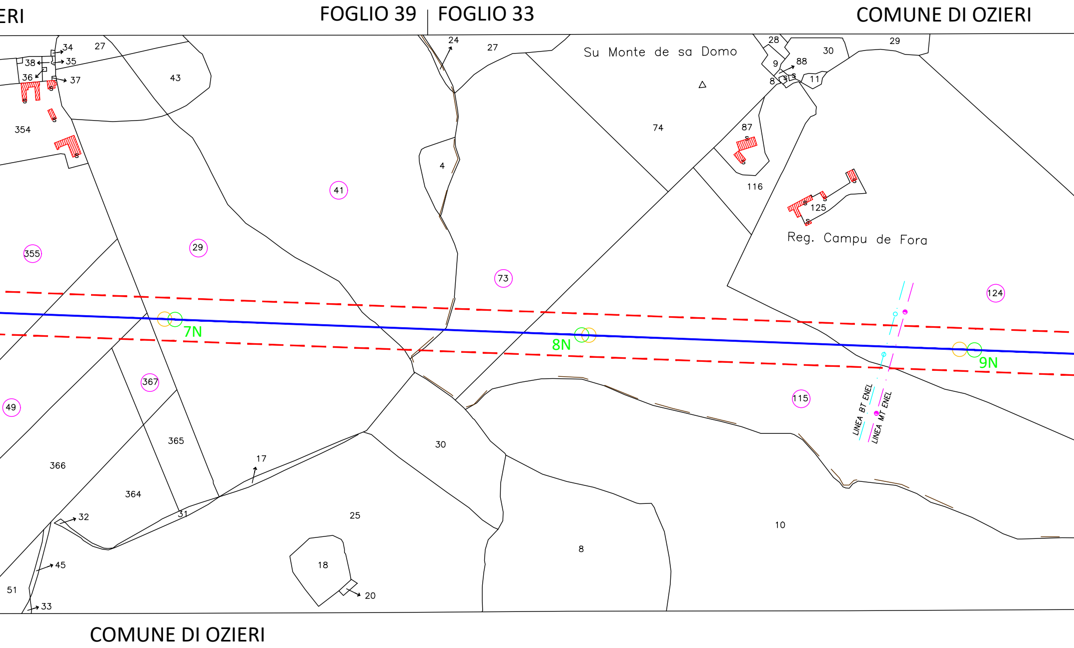
ERI
FOGLIO 39
FOGLIO 33
COMUNE DI OZIERI
34
27
38
35
36
37
43
354
24
27
Su Monte de sa Domo
28
29
30
9
88
8
11
74
87
4
41
116
125
Reg. Campu de Fora
355
29
73
124
7N
8N
9N
367
49
115
LINEA BT ENEL
LINEA MT ENEL
365
30
17
366
364
31
32
25
10
8
45
18
51
20
33
COMUNE DI OZIERI

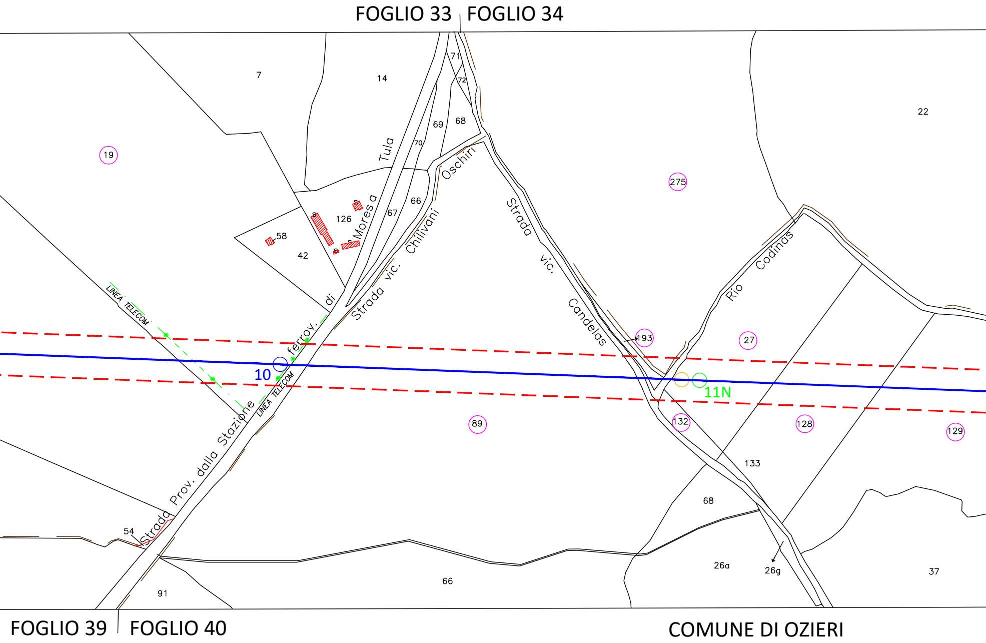
FOGLIO 33
FOGLIO 34
7
14
71
72
22
19
69
68
70
Tula
Oschiri
275
126
Moresa
66
67
58
42
Strada vic. Chilivani
Strada vic. Candelas
Rio Codinas
LINEA TELECOM
Strada Prov. dalla Stazione ferrov. di
193
27
10
11N
LINEA TELECOM
89
132
128
129
133
68
54
26a
26g
37
66
91
FOGLIO 39
FOGLIO 40
COMUNE DI OZIERI

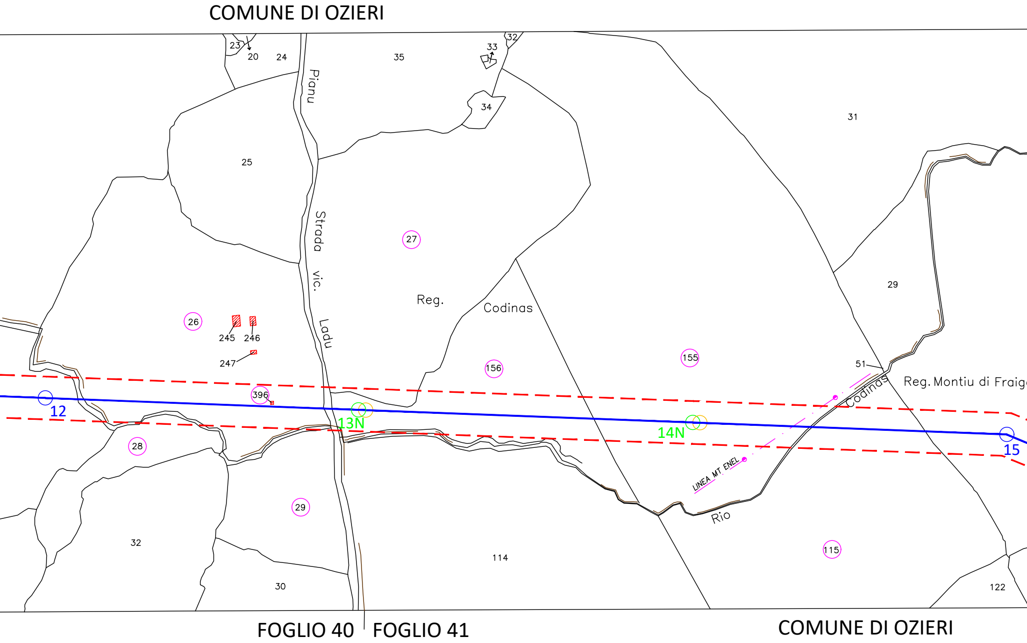
COMUNE DI OZIERI
23
20
24
35
33
32
34
31
Pianu
25
Strada vic. Ladu
27
Reg.
Codinas
29
26
245
246
247
156
155
51
Reg. Montiu di Fraig
396
12
13N
14N
Codinas
15
28
LINEA MT ENEL
Rio
29
32
114
115
30
122
FOGLIO 40
FOGLIO 41
COMUNE DI OZIERI

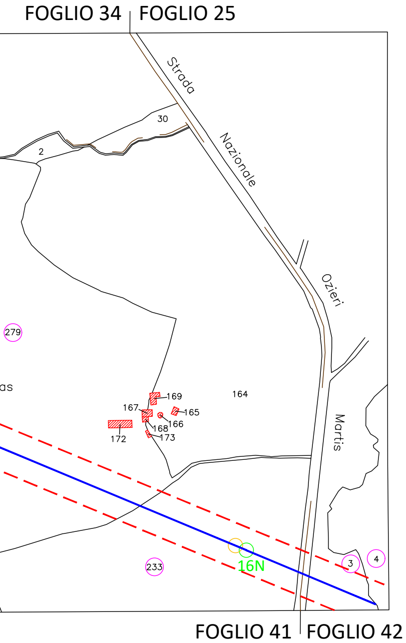
FOGLIO 34
FOGLIO 25
Strada
Nazionale
Ozieri
Martis
30
2
279
164
169
167
165
168
166
172
173
as
233
16N
3
4
FOGLIO 41
FOGLIO 42

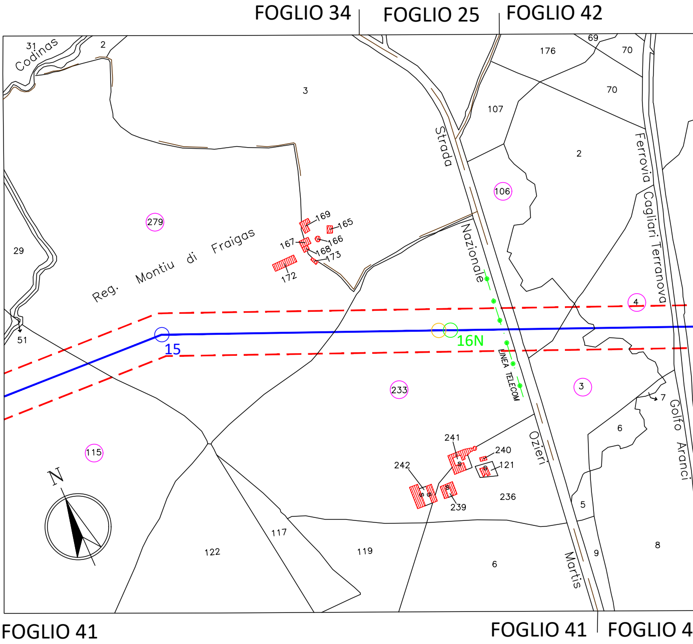
FOGLIO 34
FOGLIO 25
FOGLIO 42
31
Codinas
2
3
176
69
70
70
107
2
Strada
Nazionale
Ozieri
Martis
Ferrovia
Cagliari
Terranova
Golfo
Aranci
106
279
29
Reg. Montiu di Fraigas
169
165
167
166
168
173
172
4
51
15
16N
LINEA TELECOM
233
3
7
6
115
241
240
121
242
239
236
5
N
122
117
119
6
9
8
FOGLIO 41
FOGLIO 41
FOGLIO 4

COMUNE DI OZIERI

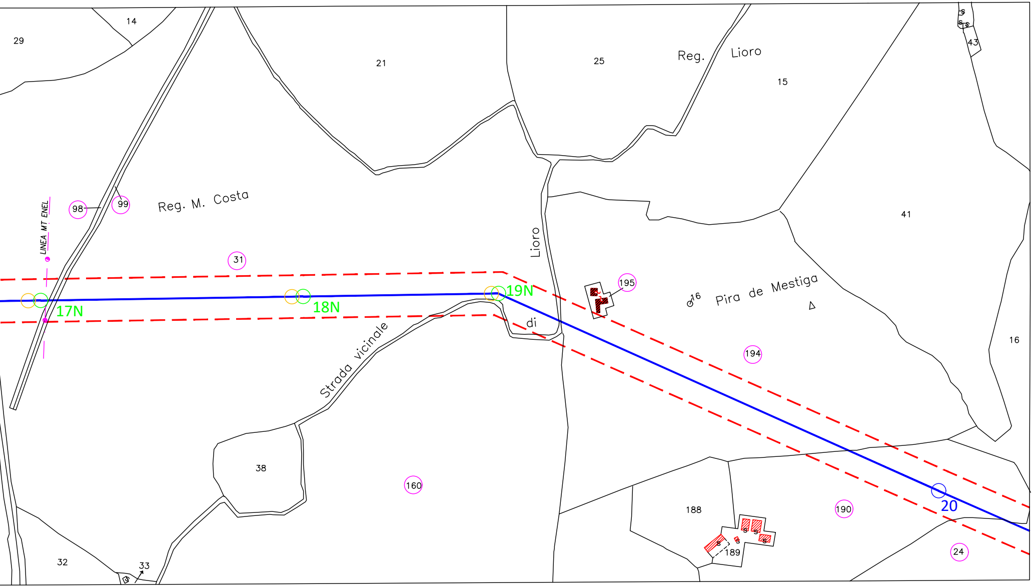
29
14
21
25
Reg. Lioro
15
43
Reg. M. Costa
98
99
LINEA MT ENEL
31
Lioro
di
195
Pira de Mestiga
16
41
16
17N
18N
19N
Strada vicinale
194
38
160
188
189
190
20
24
32
33
S

2

COMUNE DI OZIERI

FOGLIO 42

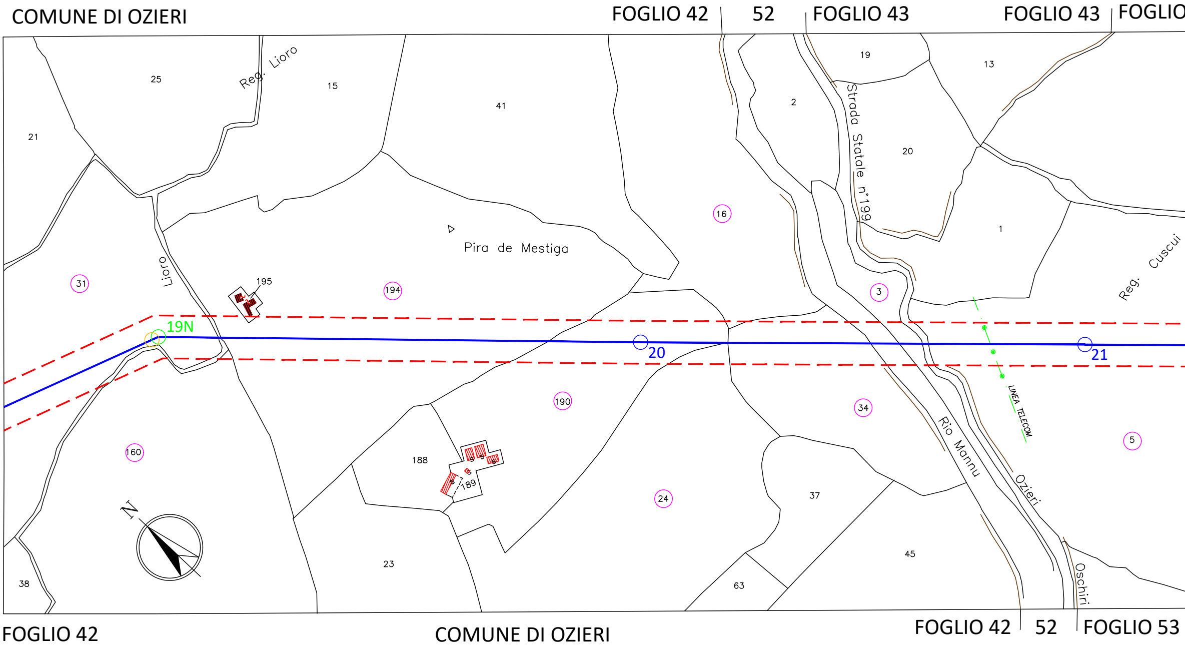
COMUNE DI OZIERI
FOGLIO 42
52
FOGLIO 43
FOGLIO 43
FOGLIO
Reg. Lioro
25
15
41
21
19
13
2
Strada Statale n°199
20
16
1
Reg. Cuscui
Pira de Mestiga
Lioro
195
194
31
3
19N
20
21
190
34
LINEA TELECOM
Rio Mannu
Ozieri
5
160
188
189
24
37
N
45
23
63
38
Oschiri
FOGLIO 42
COMUNE DI OZIERI
FOGLIO 42
52
FOGLIO 53

53

COMUNE DI OZIERI

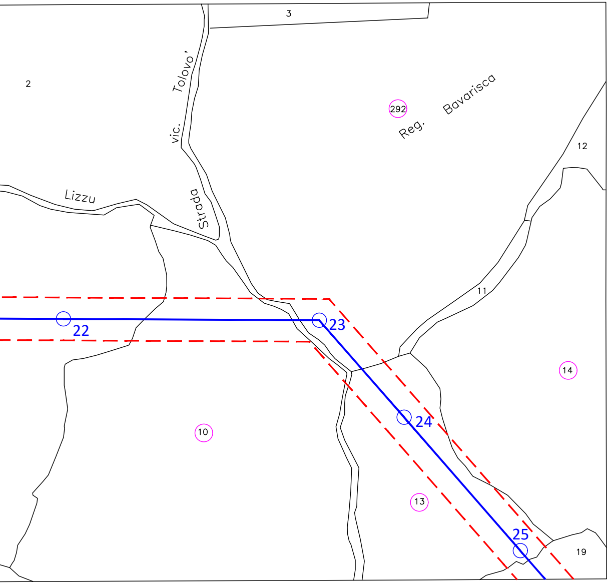
3
2
vic. Tolovo'
Strada
Lizzu
292
Reg. Bavarisca
12
11
14
10
13
19
22
23
24
25

COMUNE DI OZIERI

FOGLIO 53

FOGLIO 53

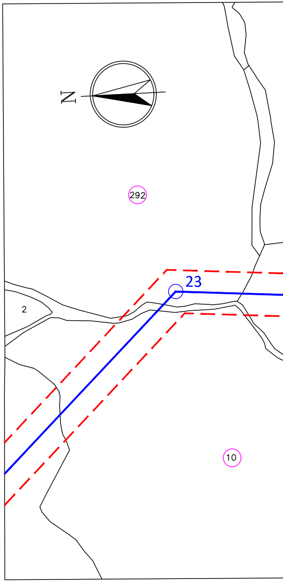

FOGLIO 53

COMUNE DI OZIERI

FOGLIO 53

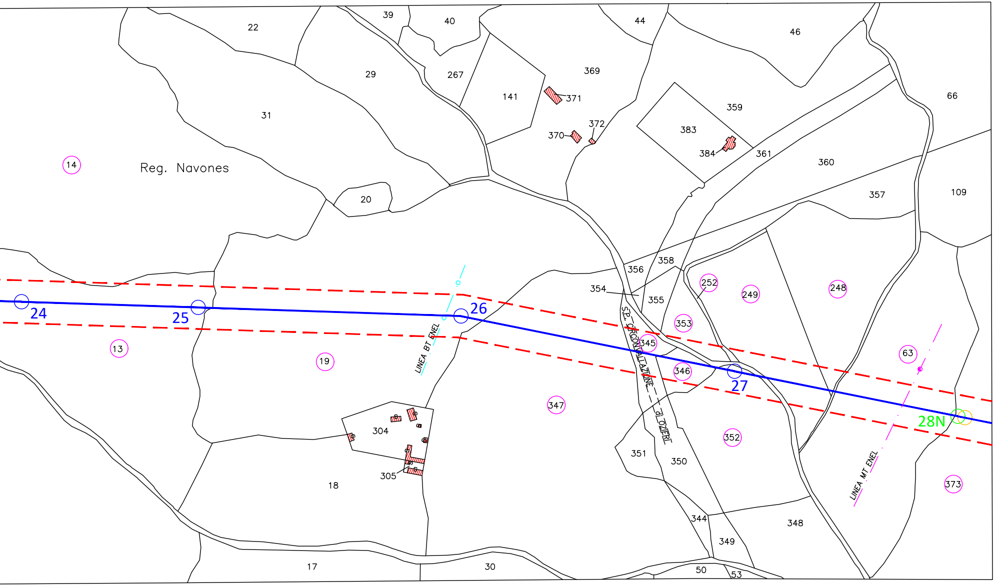
22
39
40
44
46
29
267
369
141
371
31
359
66
372
370
383
384
361
360
14
Reg. Navones
20
357
109
358
356
354
252
249
248
355
24
25
26
353
S.P. CIRCONVALLAZIONE di OZIERI
345
63
LINEA BT ENEL
13
19
346
27
347
28N
304
352
351
350
305
18
LINEA MT ENEL
373
344
348
349
17
30
50
53

COMUNE DI OZIERI

FOGLIO 53

FOGLIO 53

COMUNE DI OZIERI

FOGLIO 53 | FOGLIO 61

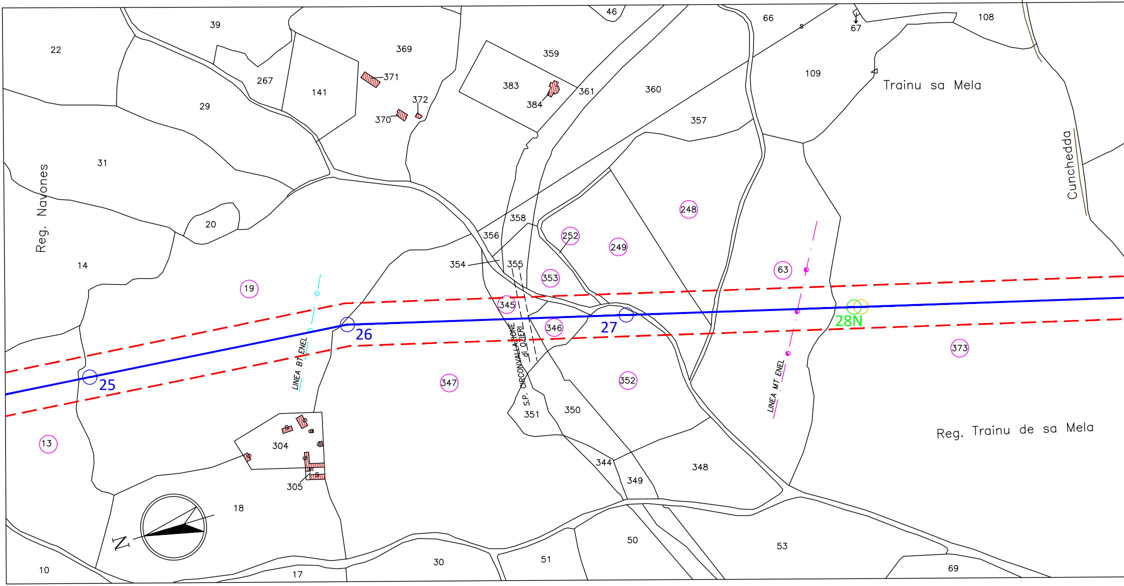
22
39
267
141
369
371
372
370
29
31
359
383
384
361
360
46
66
67
108
109
357
Trainu sa Mela
Cunchedda
Reg. Navones
20
14
358
356
354
355
252
249
248
63
19
353
345
346
27
26
25
28N
LINEA BT ENEL
LINEA MT ENEL
S.P. CIRCONVALLAZIONE di OZIERI
347
352
373
13
304
305
351
350
344
349
348
Reg. Trainu de sa Mela
18
N
10
17
30
51
50
53
69

FOGLIO 53

COMUNE DI OZIERI

PROVINCIA DI SASSARI
FOGLIO 61

COMUNE DI OZIERI

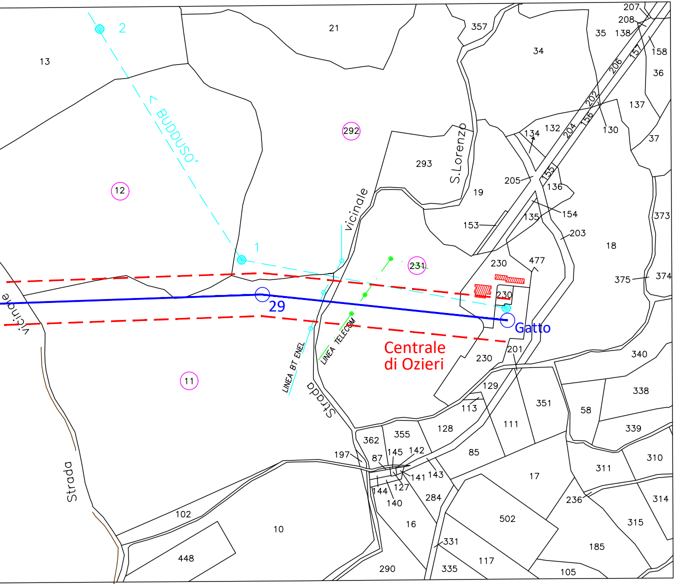
2
< BUDDUSO'
1
13
21
357
34
35
138
207
208
158
157
206
36
202
137
204
156
130
37
132
134
155
136
205
292
293
S.Lorenzo
19
12
Vicinale
153
154
135
203
373
18
477
230
231
374
375
230
29
Gatto
Vicinale
Centrale
di Ozieri
201
230
340
LINEA TELECOM
LINEA BT ENEL
Strada
11
129
113
338
351
58
128
111
339
362
355
310
197
87
145
142
85
17
311
141
143
144
127
140
284
236
314
502
315
Strada
102
10
16
331
185
448
117
290
335
105

FOGLIO 53 FOGLIO 61

COMUNE DI OZIERI
PROVINCIA DI SASSARI