LEGENDA

4	Linea 150 kV e sostegno esistente
3N	Sostegno in progetto
2	Sostegno da demolire
– – –	A.P.I. Area Potenzialmente Impegnata
50	Particella interessata

DOTT. ING. GIOVANNI A. SARACENO N° 1029

0	Luglio 2020	Emissione	3E	GES2
Revisione	Data	DESCRIZIONE	Redatto	Approvato

Cliente GREENENERGYSARDEGNA2	Commessa POTENZIAMENTO ELETTRODOTTO RTN 150 kV “Chilivani-Ozieri-Buddusò-Siniscola 2”	Scala 1:2.000
		Formato A4L Foglio 1 di 3
3E Ingegneria S.r.l.	Titolo Linea 385 "Centrale Ozieri - C.P. Buddusò" Planimetria su mappa catastale con API	Id. 020.20.01.W12

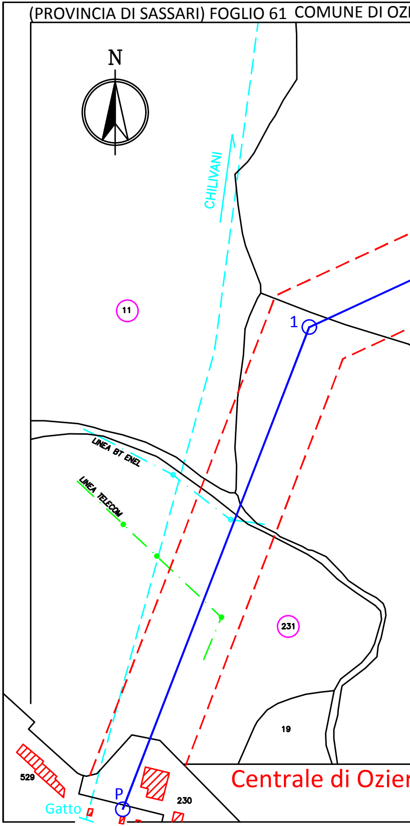
(PROVINCIA DI SASSARI) FOGLIO 61 COMUNE DI OZI
N
CHILIVANI
11
1
LINEA BT ENEL
LINEA TELECOM
231
19
529
230
P
Gatto
Centrale di Ozier

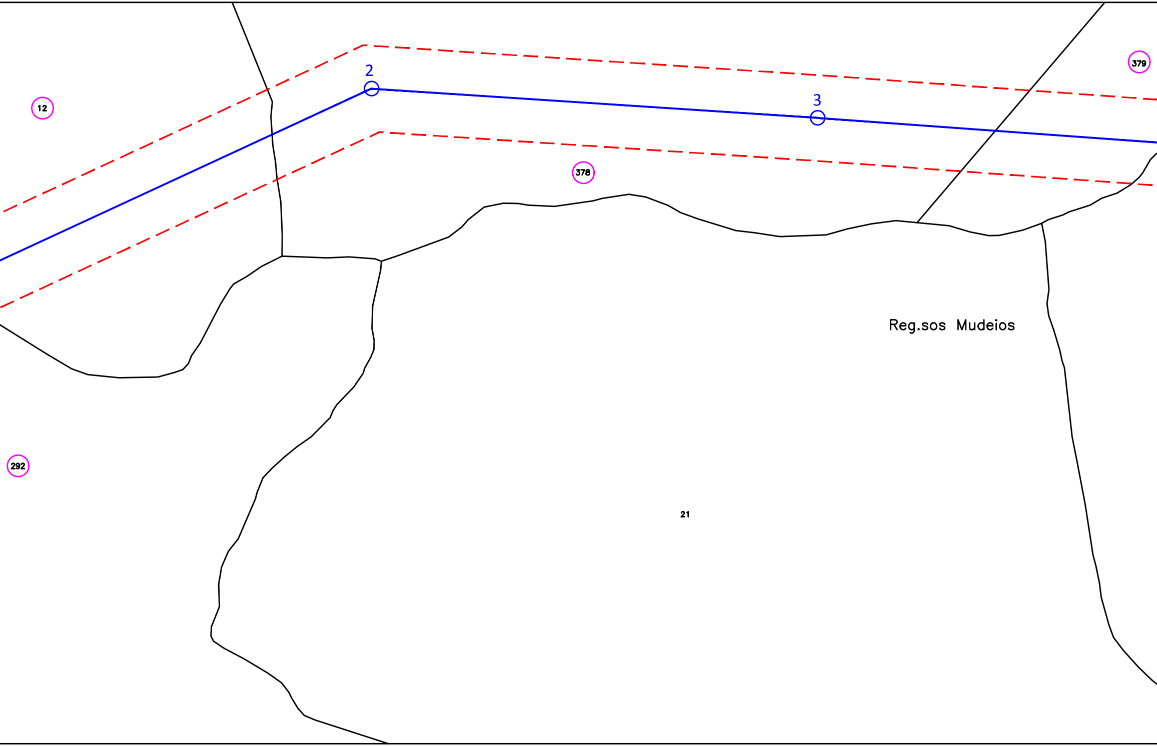
2
3
12
379
378
292
21
Reg.sos Mudeios

FOGLIO 61 COMUNE DI OZIERI
(PROVINCIA DI SASSARI)

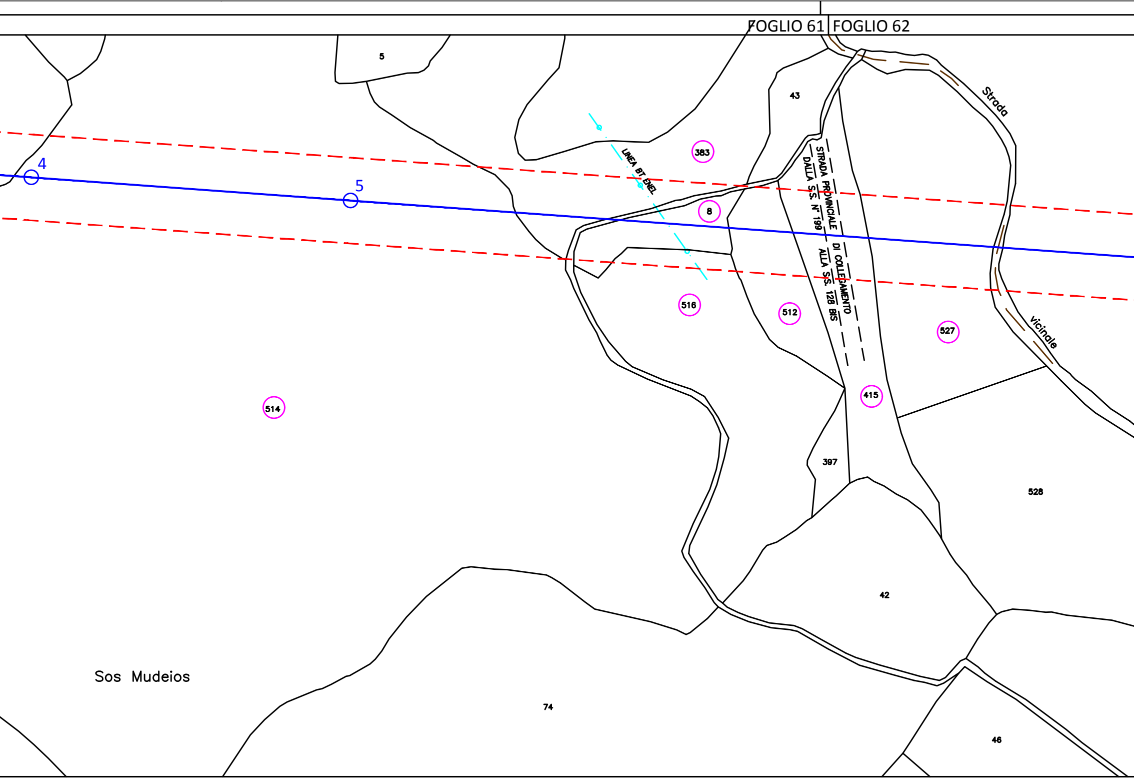
FOGLIO 61
FOGLIO 62
5
43
Strada
383
LINEA BT ENEL
4
5
STRADA PROVINCIALE DI COLLEGAMENTO
DALLA S.S. N° 199 ALLA S.S. 128 BIS
8
516
512
527
vicinale
514
415
397
528
42
Sos Mudeios
74
46

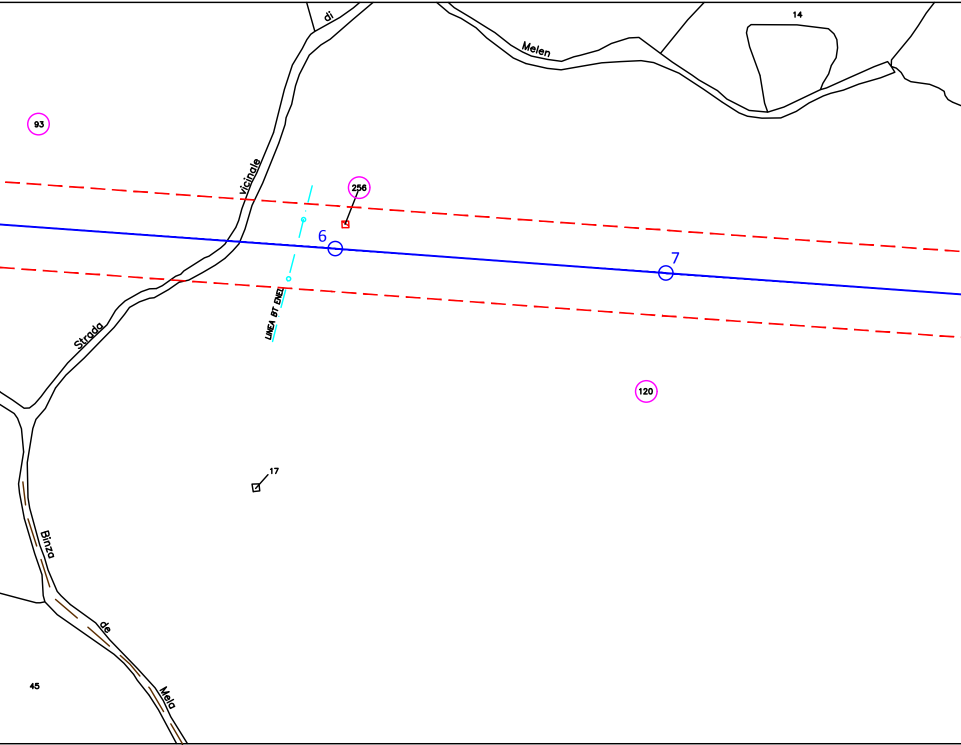
di
Melen
14
93
vicinale
256
6
7
LINEA BT ENEL
Strada
120
17
Binza
de
Mela
45

FOGLIO 61 | FOGLIO 62

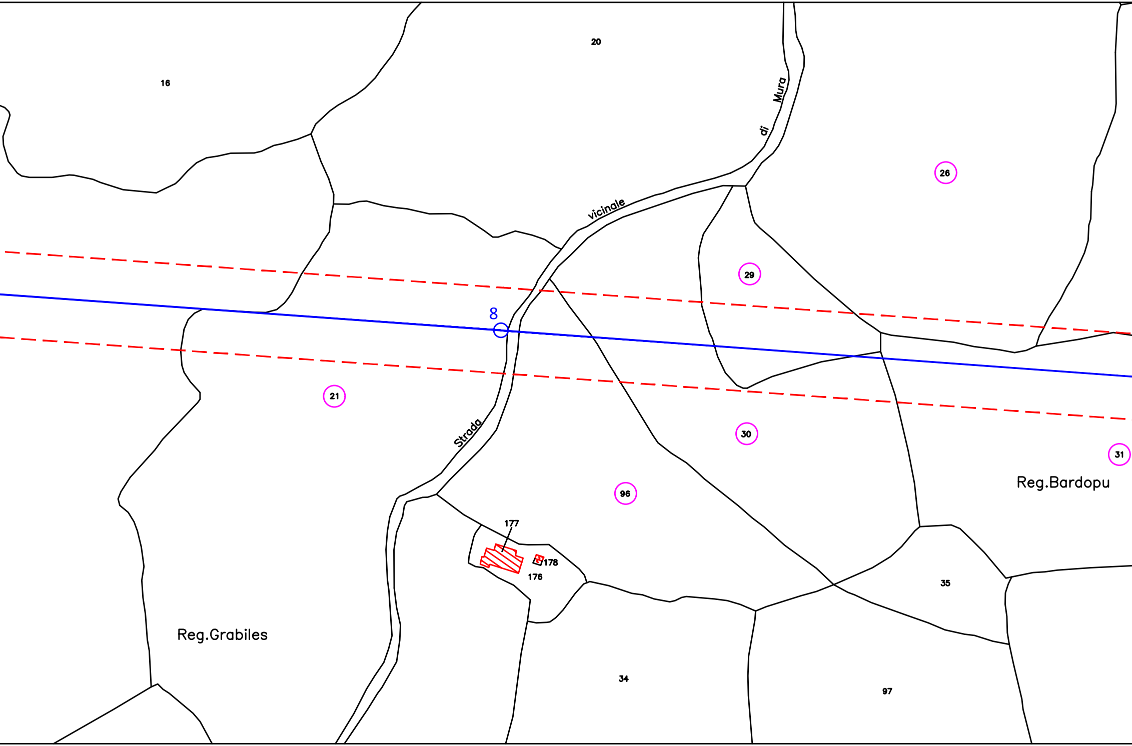
16
20
Mura
di
vicinale
Strada
26
29
8
21
30
31
Reg.Bardopu
96
177
178
176
35
Reg.Grabiles
34
97

COMUNE DI OZIERI PROVINCIA DI SASSARI

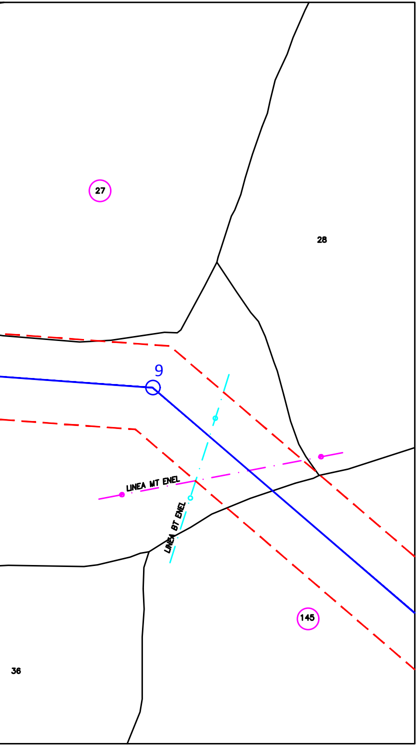
27
28
9
LINEA MT ENEL
LINEA BT ENEL
145
36

COMUNE DI OZIERI
PROVINCIA DI SASSARI

PROVINCIA DI SASSARI COMUNE DI OZIERI

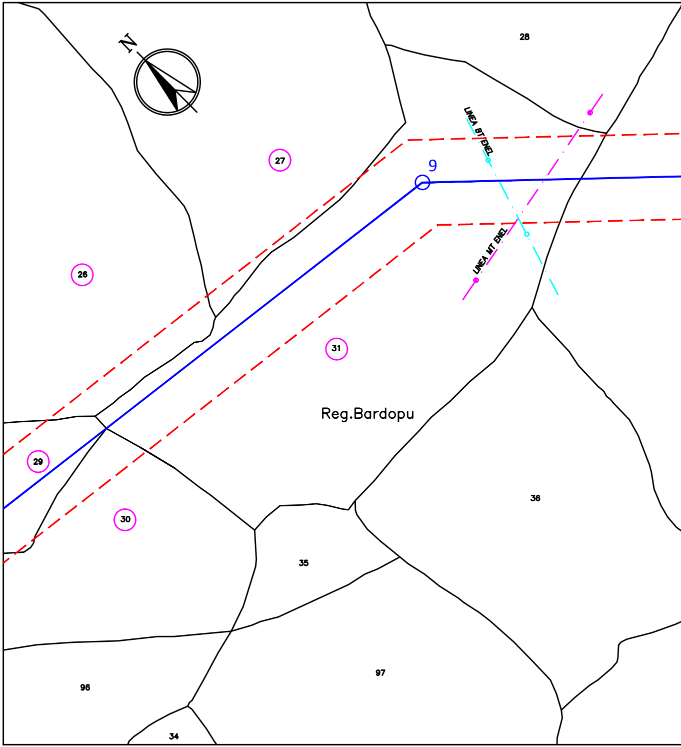
N
28
LINEA BT ENEL
27
9
26
LINEA MT ENEL
31
Reg.Bardopu
29
36
30
35
97
96
34

COMUNE DI OZIERI
PROVINCIA DI SASSARI

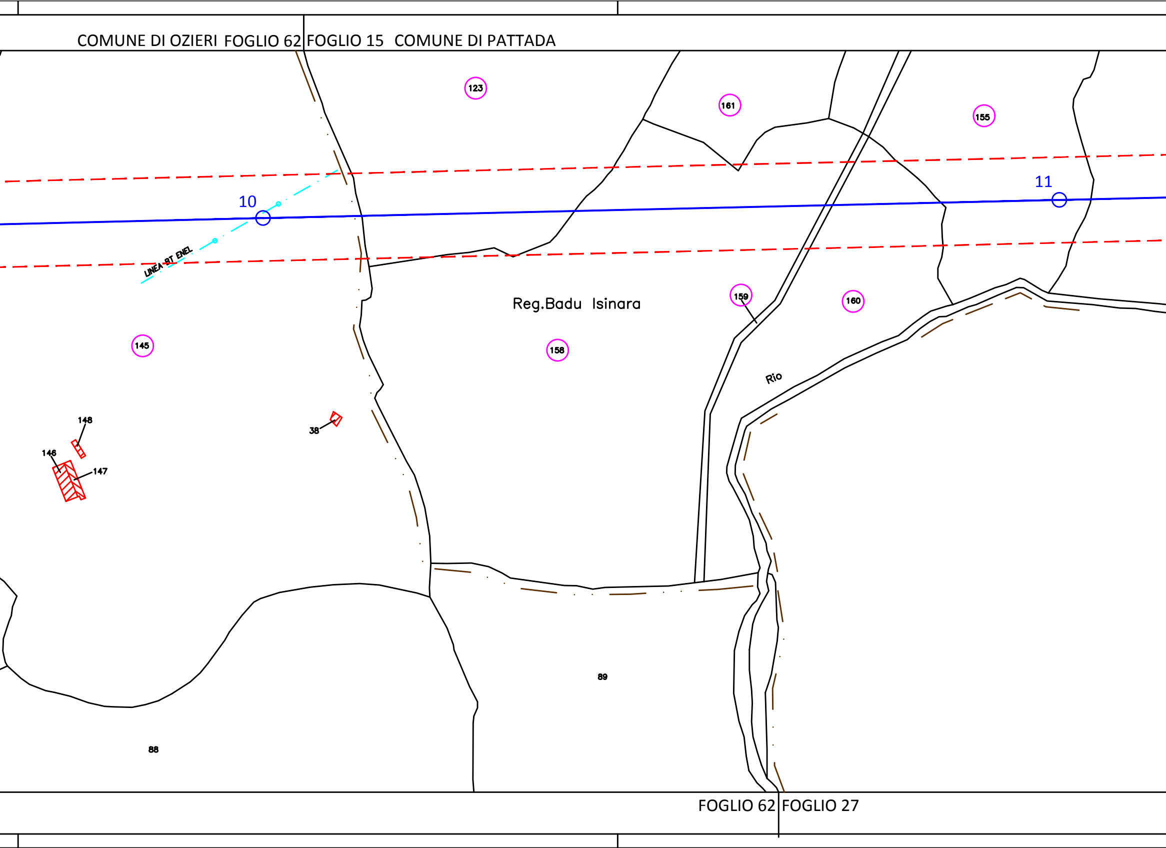
COMUNE DI OZIERI FOGLIO 62
FOGLIO 15 COMUNE DI PATTADA
123
161
155
10
11
LINEA BT ENEL
Reg.Badu Isinara
159
160
145
158
Rio
148
146
147
38
89
88
FOGLIO 62
FOGLIO 27

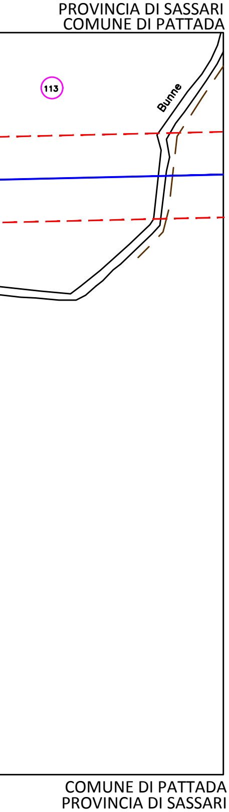
PROVINCIA DI SASSARI
COMUNE DI PATTADA
113
Bunne
COMUNE DI PATTADA
PROVINCIA DI SASSARI

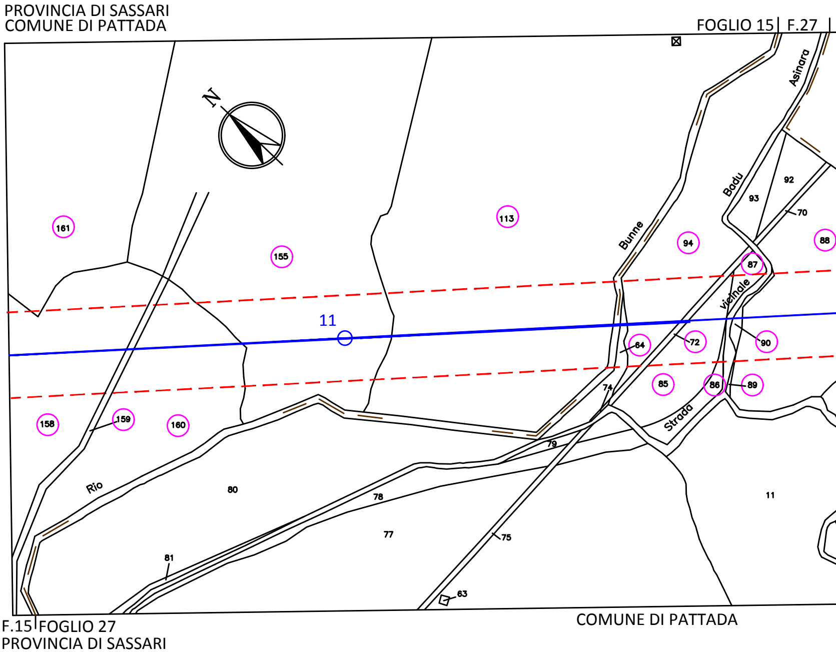
PROVINCIA DI SASSARI
COMUNE DI PATTADA
FOGLIO 15
F.27
N
Asinara
Badu
Bunne
161
155
113
94
87
88
93
92
70
vicinale
11
64
72
90
85
86
89
74
Strada
79
158
159
160
Rio
80
78
77
81
75
63
11
F.15
FOGLIO 27
PROVINCIA DI SASSARI
COMUNE DI PATTADA

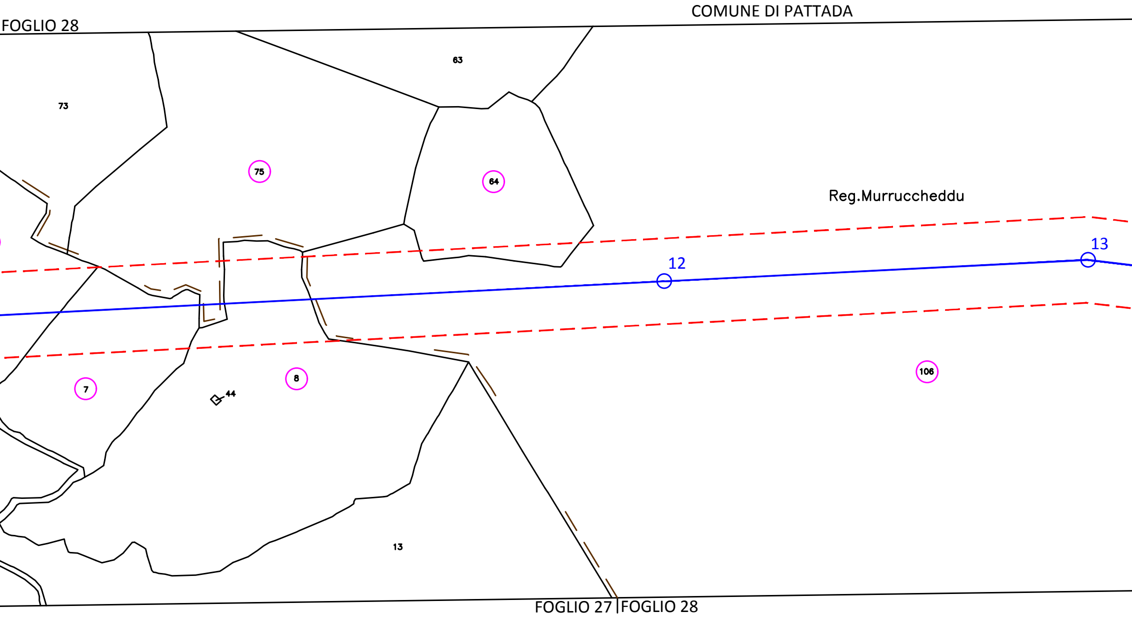
COMUNE DI PATTADA
FOGLIO 28
63
73
75
64
Reg.Murruccheddu
13
12
7
8
44
106
13
FOGLIO 27
FOGLIO 28

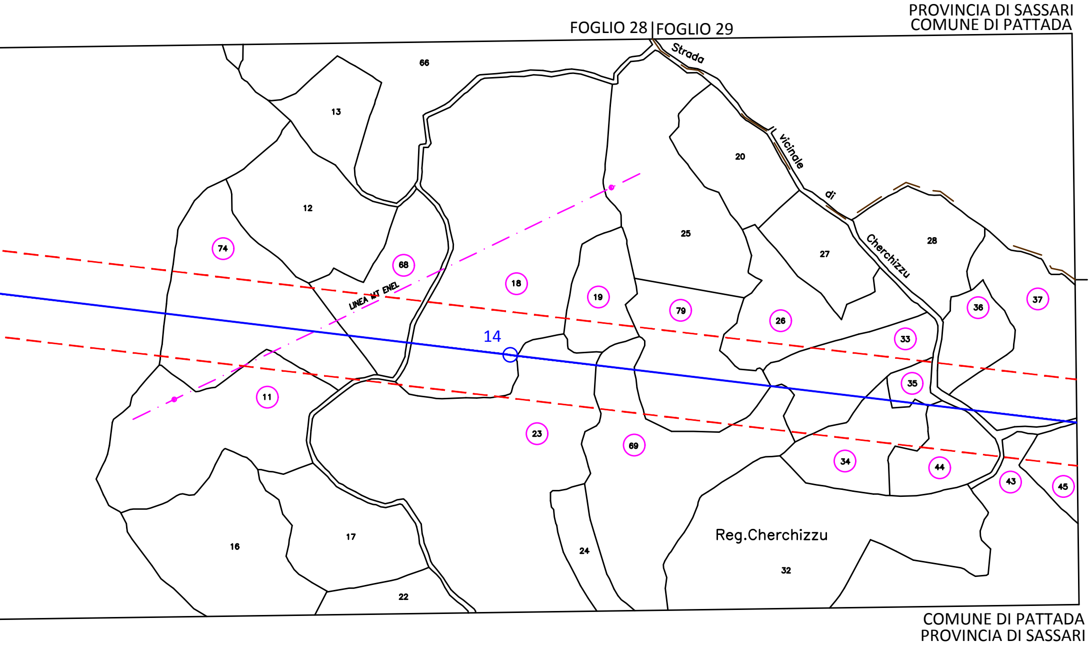
PROVINCIA DI SASSARI
COMUNE DI PATTADA
FOGLIO 28
FOGLIO 29
Strada vicinale di Cherchizzu
66
13
20
12
25
27
28
74
68
18
19
79
26
36
37
LINEA MT ENEL
14
33
35
11
23
69
34
44
43
45
16
17
24
Reg.Cherchizzu
32
22
COMUNE DI PATTADA
PROVINCIA DI SASSARI

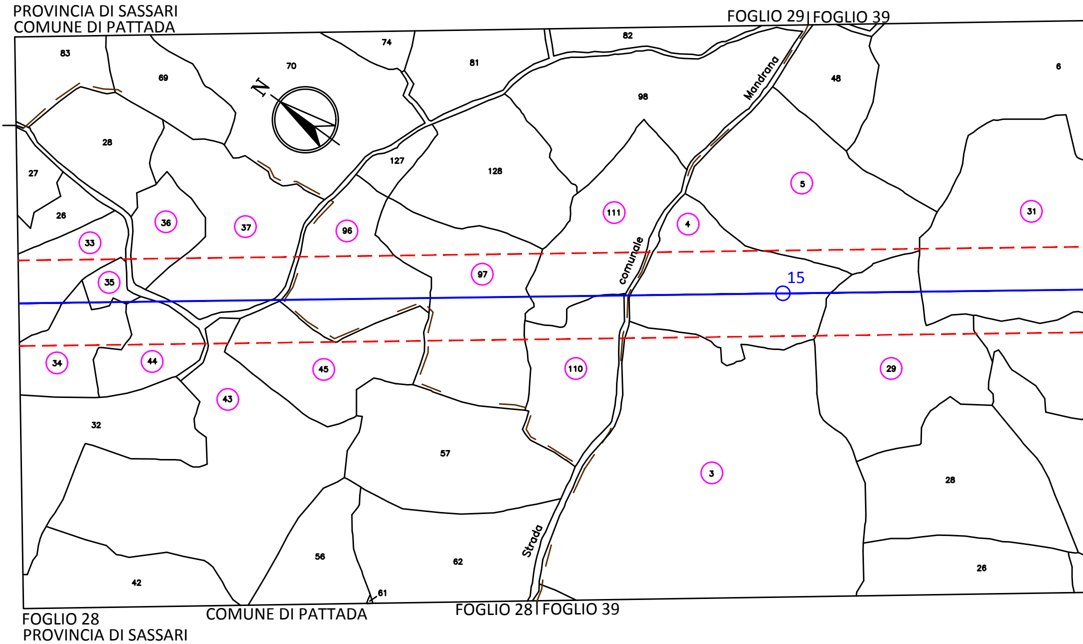
PROVINCIA DI SASSARI
COMUNE DI PATTADA
FOGLIO 29
FOGLIO 39
N
83
69
70
74
81
82
6
48
98
Mandrana
28
27
26
127
128
111
5
31
4
36
37
96
33
97
comunale
35
15
34
44
45
110
29
43
32
57
3
28
56
62
Strada
26
42
61
FOGLIO 28
FOGLIO 39
FOGLIO 28
PROVINCIA DI SASSARI
COMUNE DI PATTADA

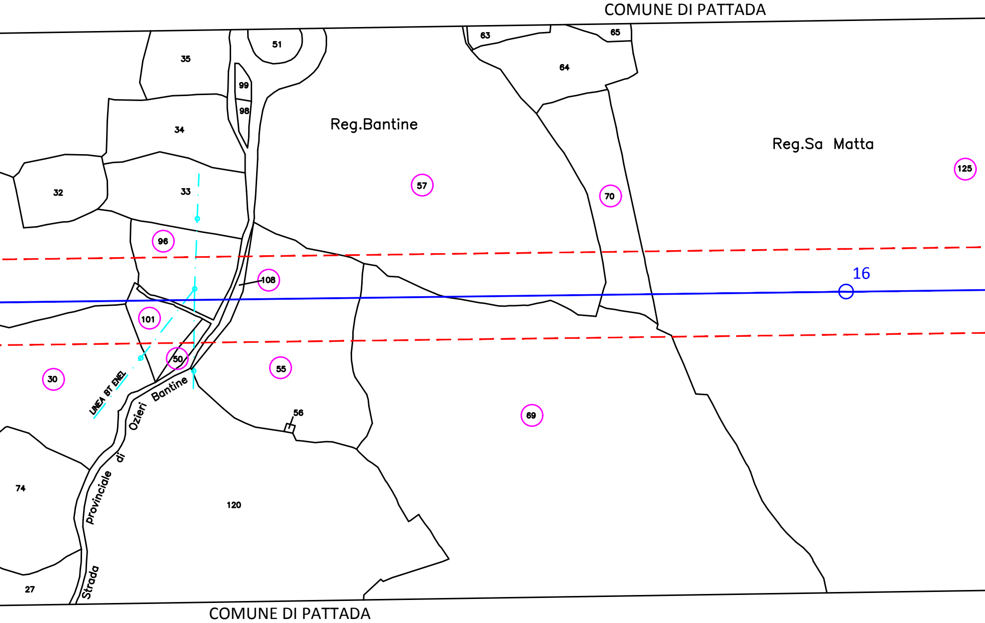
COMUNE DI PATTADA
63
65
51
35
64
99
98
Reg.Bantine
Reg.Sa Matta
34
125
32
33
57
70
96
16
108
101
50
30
55
69
LINEA BT ENEL
Strada provinciale di Ozieri Bantine
56
74
120
27
COMUNE DI PATTADA

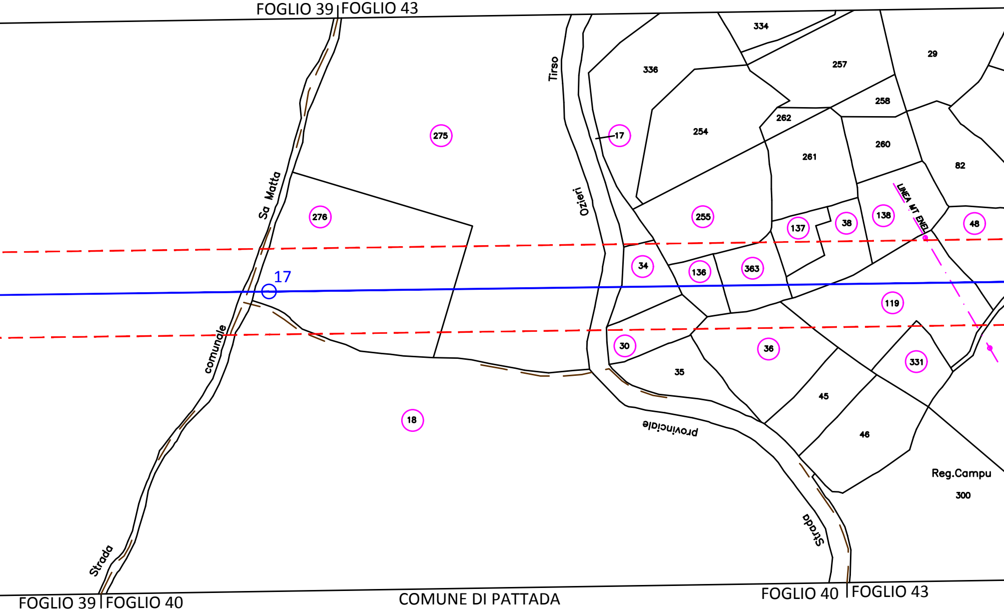
FOGLIO 39
FOGLIO 43
334
336
257
29
258
262
254
260
261
82
275
17
276
255
137
38
138
48
LINEA MT ENEL
34
136
363
17
119
30
36
331
35
45
46
18
Tirso
Ozieri
Sa Matta
comunale
Strada
provinciale
Strada
Reg.Campu
300
FOGLIO 39
FOGLIO 40
COMUNE DI PATTADA
FOGLIO 40
FOGLIO 43

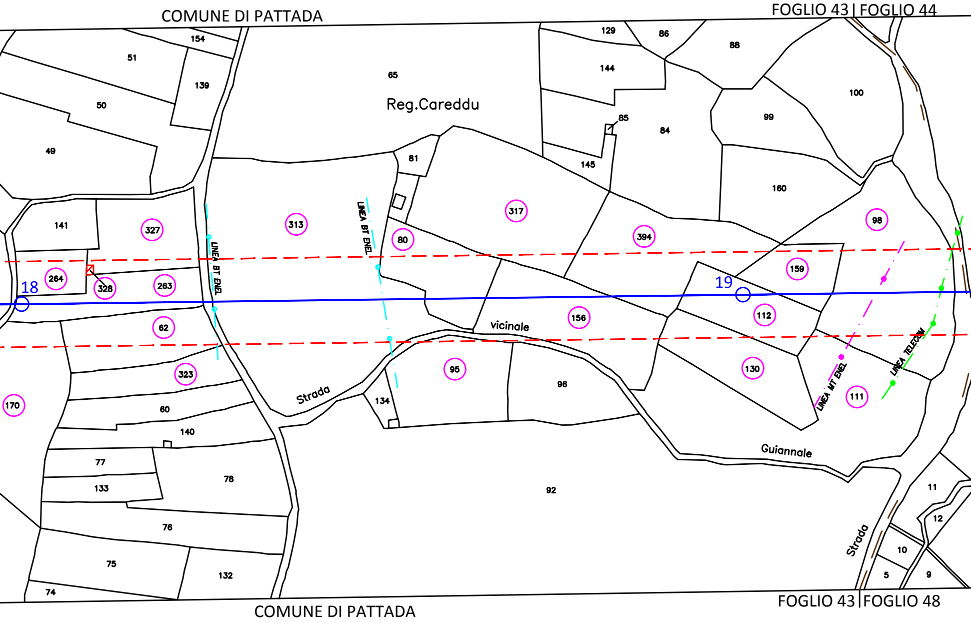
COMUNE DI PATTADA
FOGLIO 43 | FOGLIO 44
154
51
139
50
49
65
Reg.Careddu
129
86
88
144
100
85
84
99
81
145
160
141
327
313
LINEA BT ENEL
80
317
394
98
264
328
263
18
LINEA BT ENEL
159
19
112
62
vicinale
156
323
95
96
130
LINEA MT ENEL
111
LINEA TELECOM
170
Strada
134
60
140
Guiannale
77
78
92
133
11
12
76
Strada
10
75
132
5
9
74
COMUNE DI PATTADA
FOGLIO 43 | FOGLIO 48

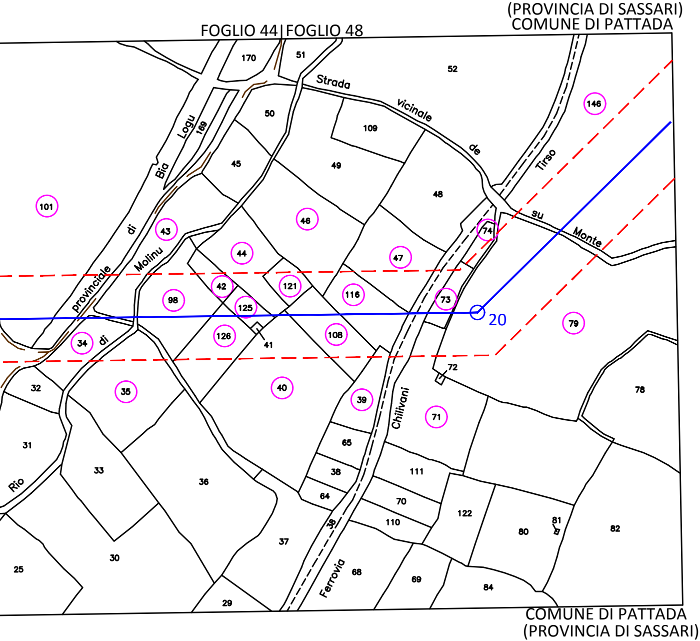
(PROVINCIA DI SASSARI)
COMUNE DI PATTADA
FOGLIO 44
FOGLIO 48
170
51
52
Strada vicinale de su Monte
Tirso
146
50
109
Bia Logu
169
45
49
48
101
43
46
74
di
provinciale
Molinu
44
47
42
121
116
98
125
73
20
79
34
di
126
41
108
72
35
40
39
32
Chilivani
71
78
31
65
33
36
38
111
Rio
64
70
122
80
81
82
110
37
38
68
Ferrovia
30
69
84
25
29
COMUNE DI PATTADA
(PROVINCIA DI SASSARI)

LEGENDA

4	Linea 150 kV e sostegno esistente
3N	Sostegno in progetto
2	Sostegno da demolire
– – –	A.P.I. Area Potenzialmente Impegnata
50	Particella interessata

ALBO PROVINCIALE INGEGNERI - REGGIO CALABRIA
DOTT. ING.
GIOVANNI A.
SARACENO
N° 1029

0	Luglio 2020	Emissione	3E	GES2
Revisione	Data	DESCRIZIONE	Redatto	Approvato

Cliente GREENENERGYSARDEGNA2	Commessa POTENZIAMENTO ELETTRODOTTO RTN 150 kV "Chilivani-Ozieri-Buddusò-Siniscola 2"	Scala 1:2.000
		Formato A4L / Foglio 2 di 3
3E Ingegneria S.r.l.	Titolo Linea 385 "Centrale Ozieri - C.P. Buddusò" Planimetria su mappa catastale con API	Id. 020.20.01.W12

(PROVINCIA DI SASSARI)
COMUNE DI PATTADA

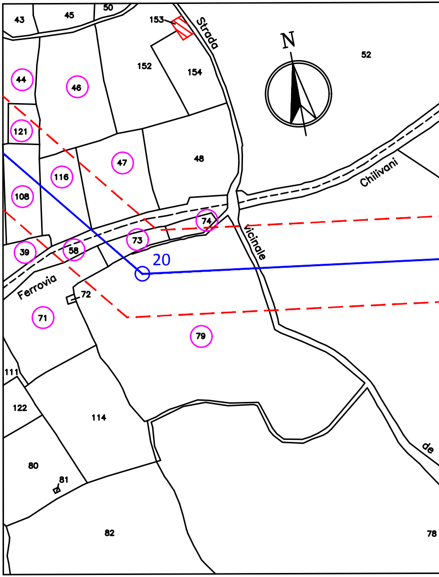
43
45
50
153
Strada
N
52
152
154
44
46
121
47
48
116
108
Chilivani
74
Vicinale
73
39
58
20
Ferrovia
72
71
79
111
122
114
de
80
81
82
78

COMUNE DI PATTADA
(PROVINCIA DI SASSARI)

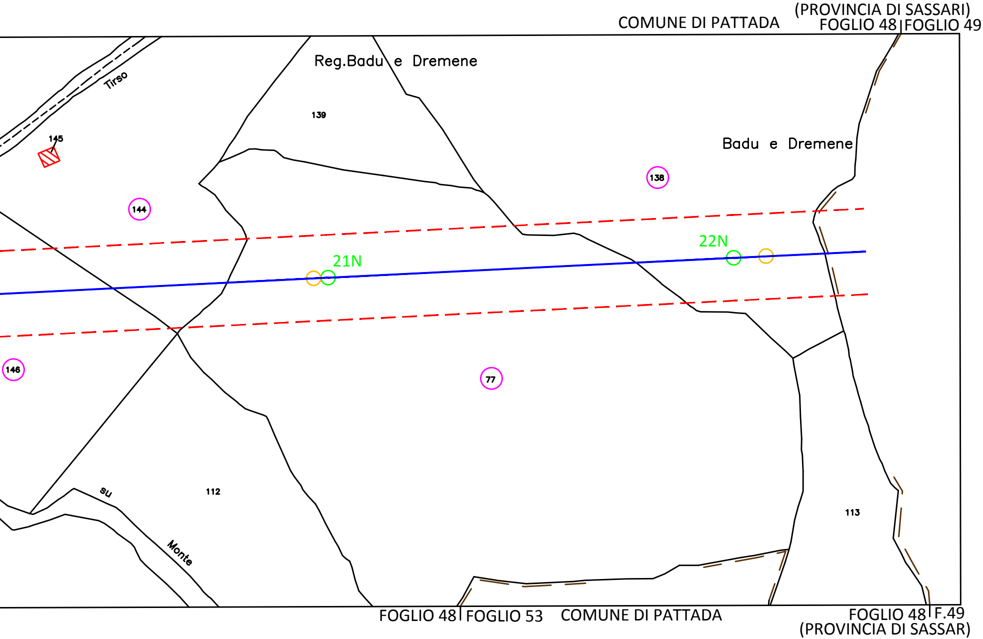
(PROVINCIA DI SASSARI)
COMUNE DI PATTADA
FOGLIO 48
FOGLIO 49
Reg.Badu e Dremene
Tirso
139
145
Badu e Dremene
138
144
22N
21N
146
77
112
113
su
Monte
FOGLIO 48
FOGLIO 53
COMUNE DI PATTADA
FOGLIO 48
F.49
(PROVINCIA DI SASSAR)

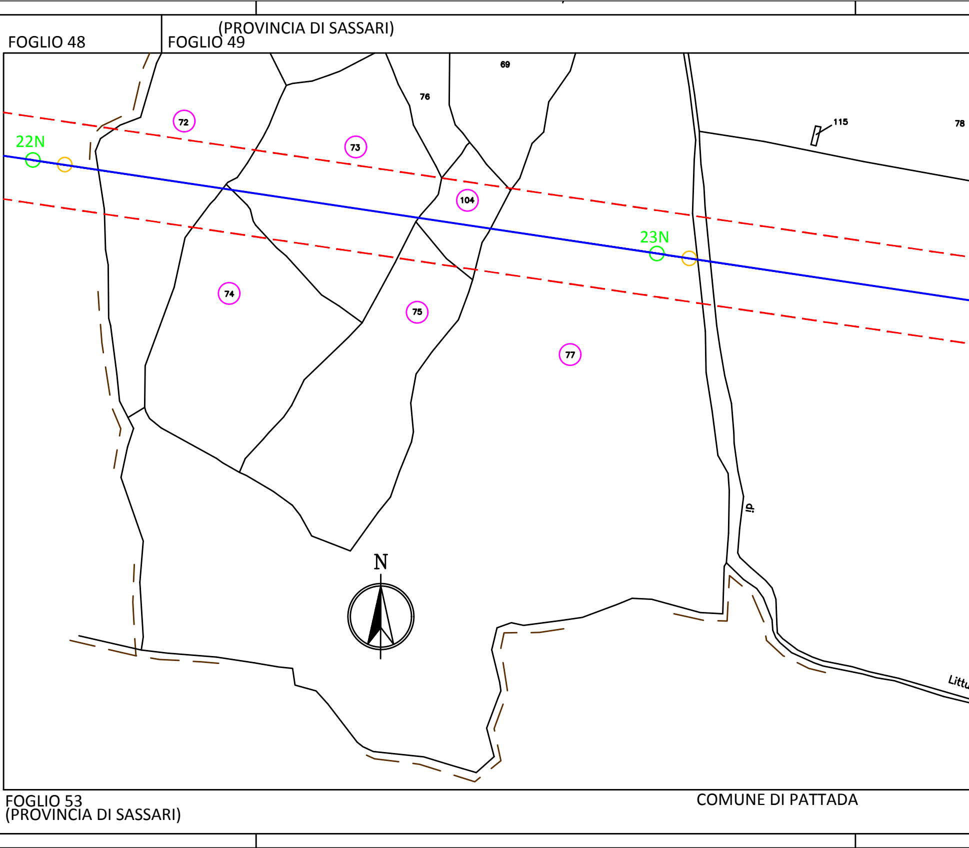
(PROVINCIA DI SASSARI)
FOGLIO 48
FOGLIO 49
69
76
72
73
78
115
22N
104
23N
74
75
77
ip
N
Littu
FOGLIO 53
(PROVINCIA DI SASSARI)
COMUNE DI PATTADA

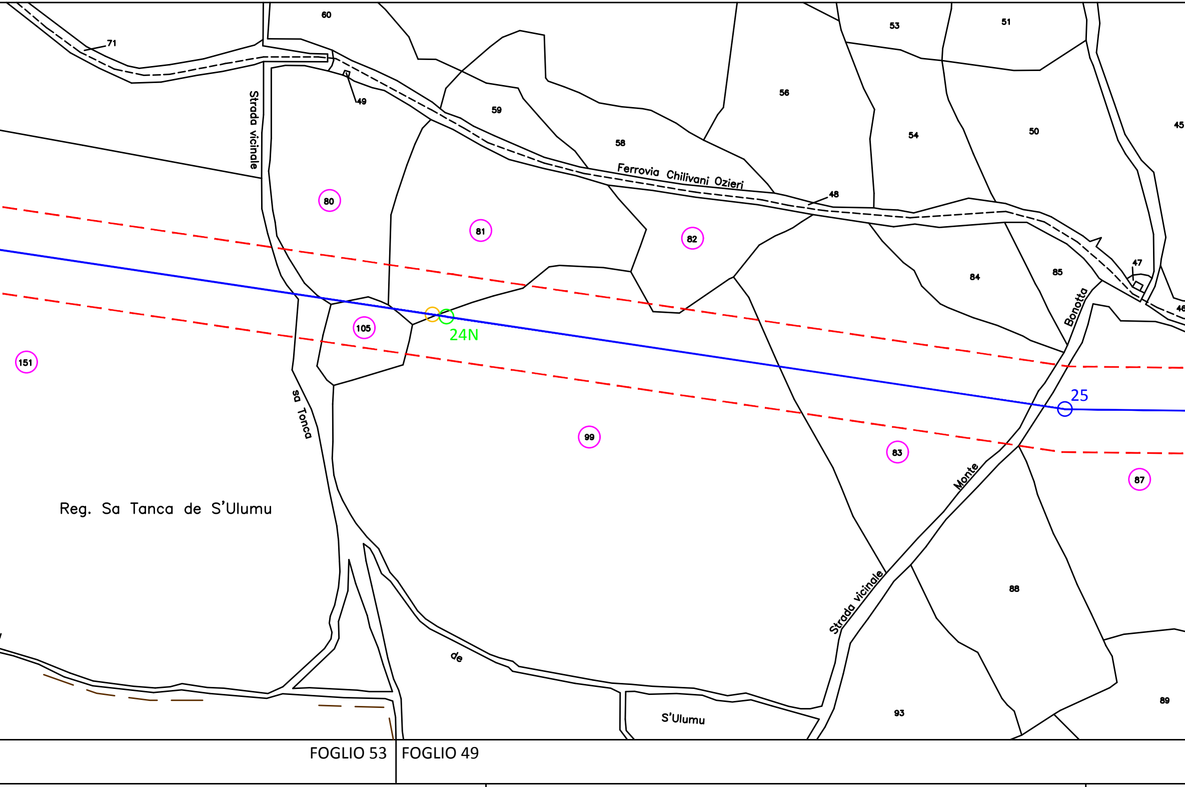
60
71
49
59
58
56
53
51
54
50
45
48
47
46
Strada vicinale
Ferrovia Chilivani Ozieri
80
81
82
84
85
Bonotta
105
24N
151
sa Tonca
99
83
25
87
Monte
Reg. Sa Tanca de S'Ulumu
Strada vicinale
88
de
S'Ulumu
93
89
FOGLIO 53
FOGLIO 49

COMUNE DI PATTADA

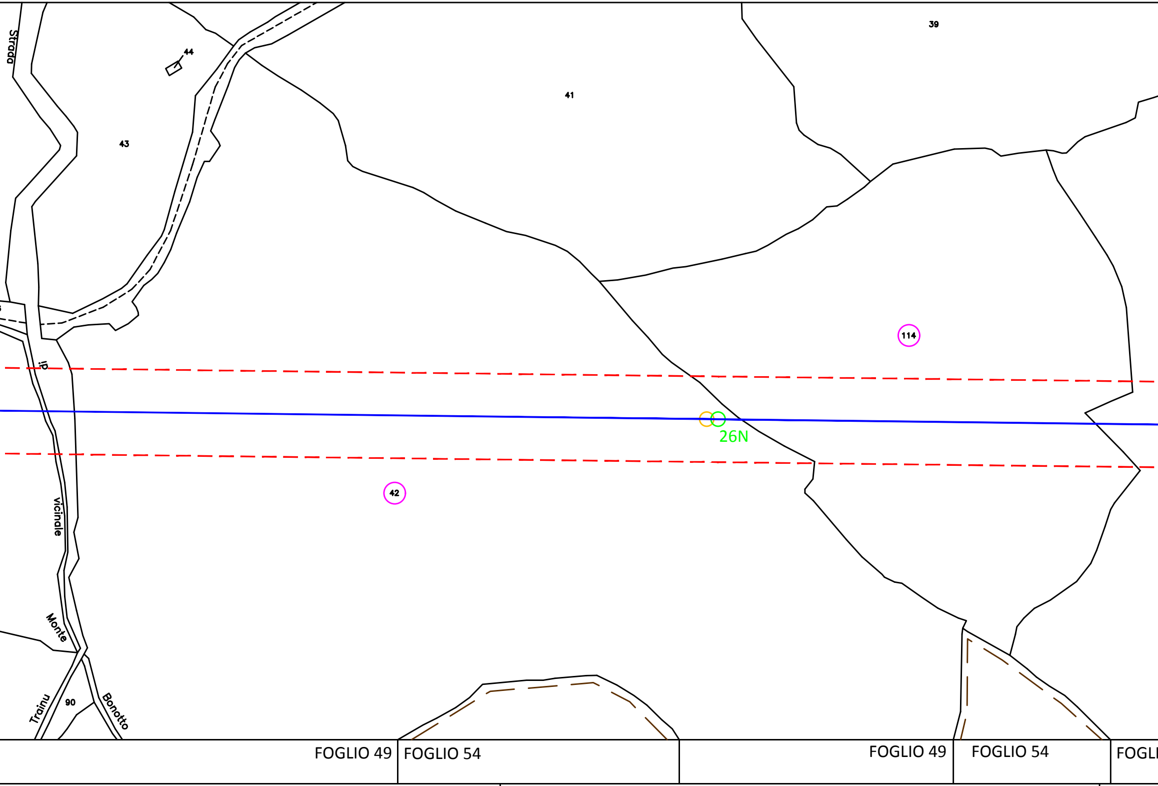
Strada
44
43
41
39
114
di
26N
42
vicinale
Monte
Trainu
90
Bonotto
FOGLIO 49
FOGLIO 54
FOGLIO 49
FOGLIO 54
FOGLI

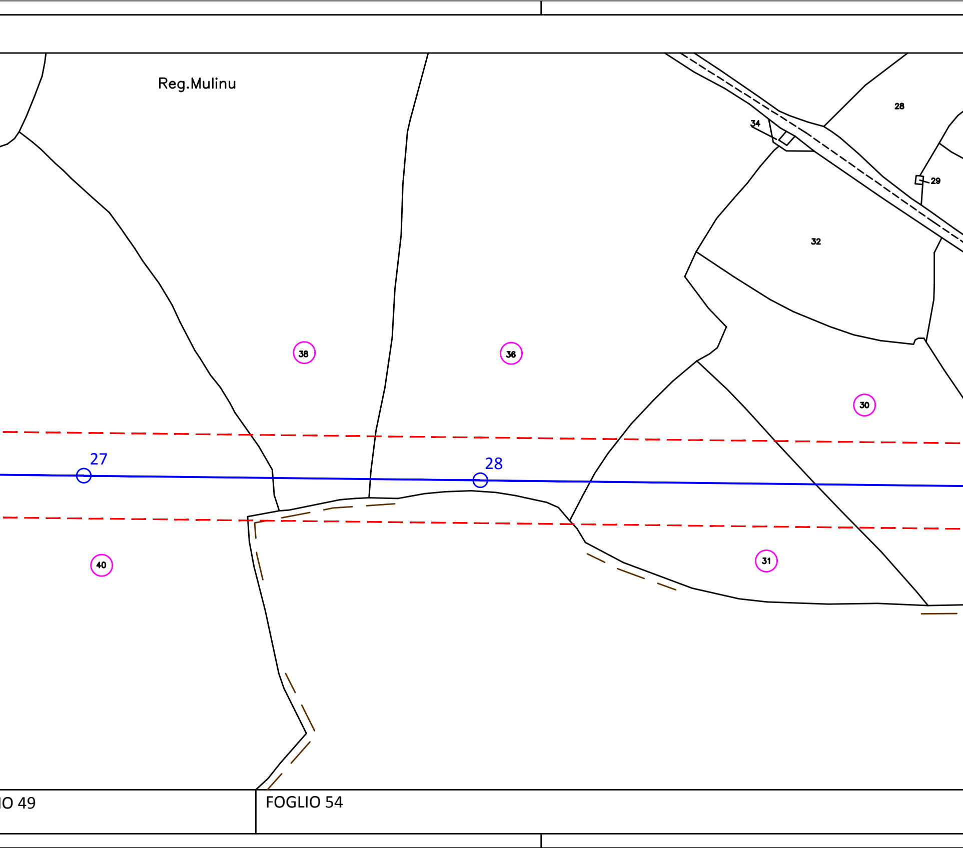
Reg.Mulinu
28
34
29
32
38
36
30
27
28
40
31
IO 49
FOGLIO 54

FOGLIO 49 | FOGLIO 38 COMUNE DI PATTADA PROVINCIA DI SASSARI

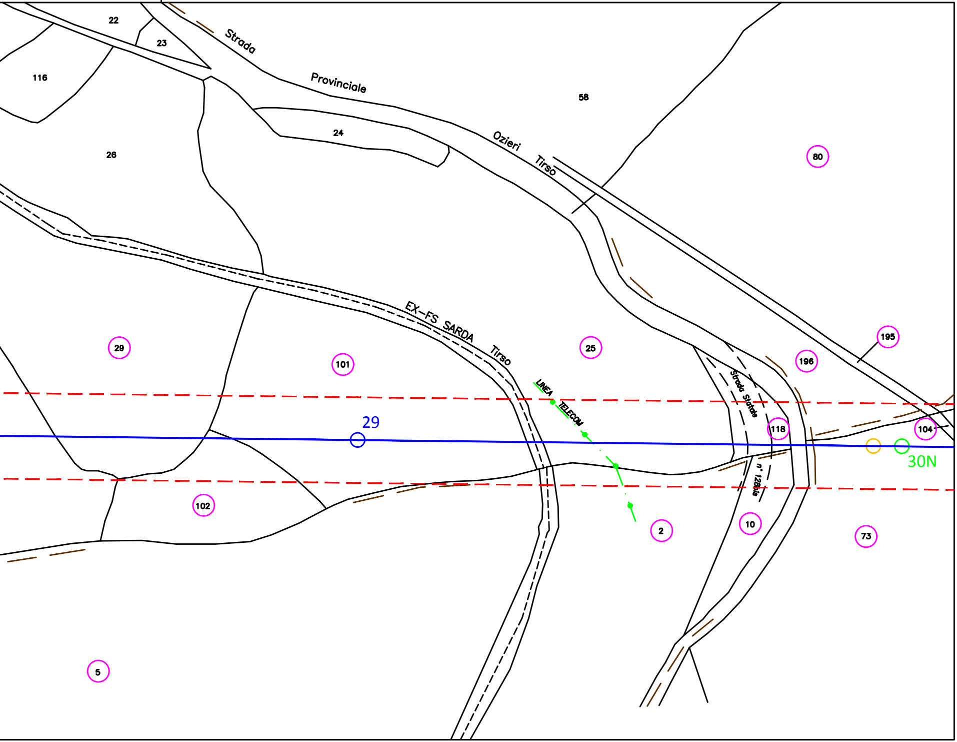
22
23
116
26
24
Strada Provinciale Ozieri Tirso
58
80
EX-FS SARDA Tirso
LINEA TELECOM
29
101
25
196
195
Strada Statale n° 128bis
118
104
29
30N
102
2
10
73
5

PROVINCIA DI SASSARI

PROVINCIA DI SASSARI
COMUNE DI PATTADA

FOGLIO 38

FOGLIO 50

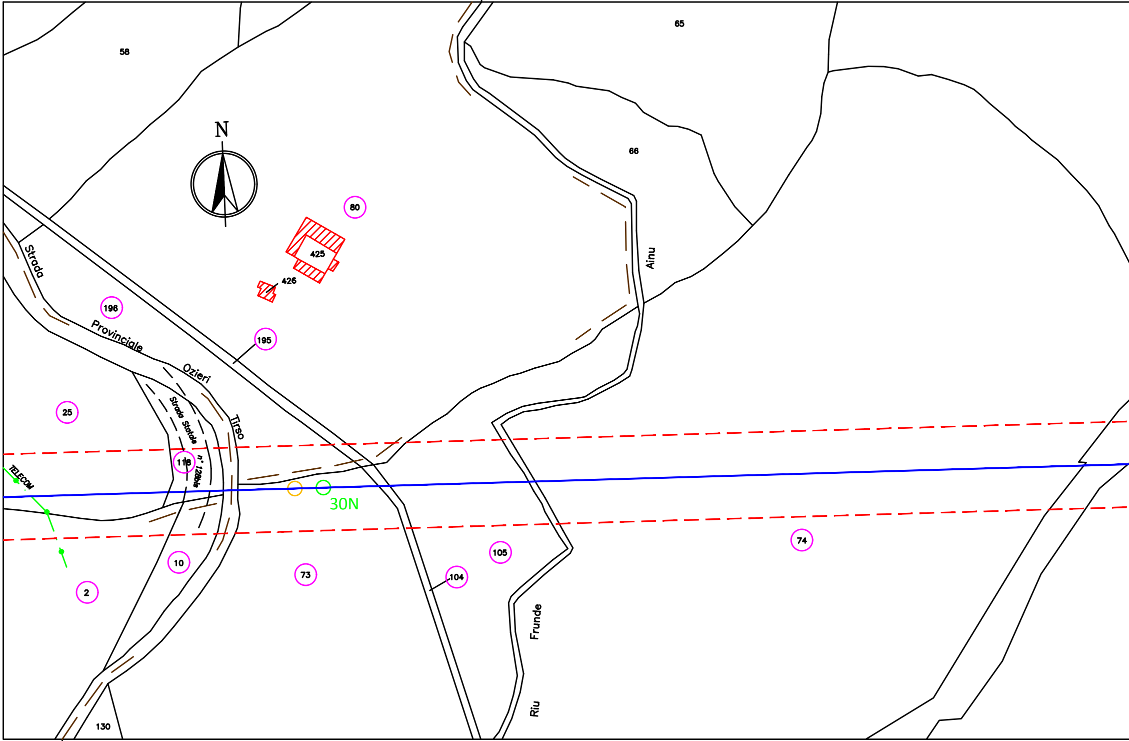
58
65
66
N
80
425
426
Ainu
196
195
Strada
Provinciale
Ozieri
Tirso
Strada Statale
n° 128bis
118
25
TELECOM
30N
74
105
104
10
73
2
Frunde
Riu
130

FOGLIO 50
PROVINCIA DI SASSARI

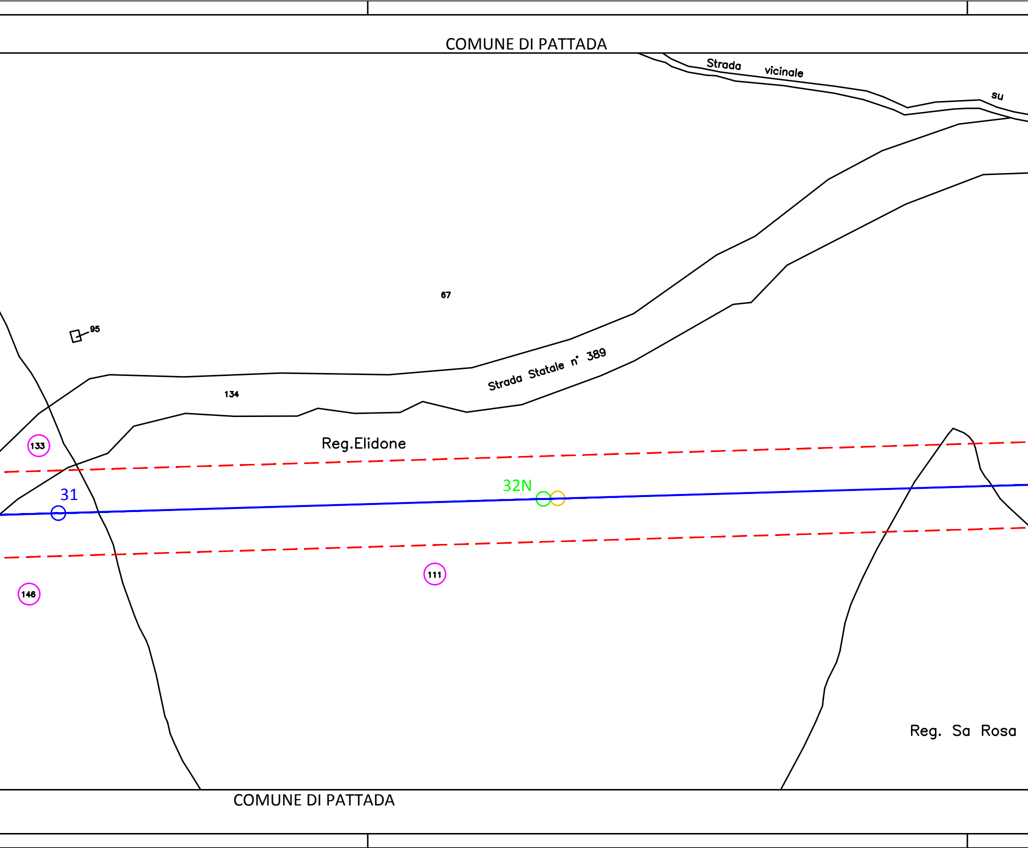
COMUNE DI PATTADA
Strada vicinale su
67
95
134
Strada Statale n° 389
Reg.Elidone
133
31
32N
111
146
Reg. Sa Rosa
COMUNE DI PATTADA

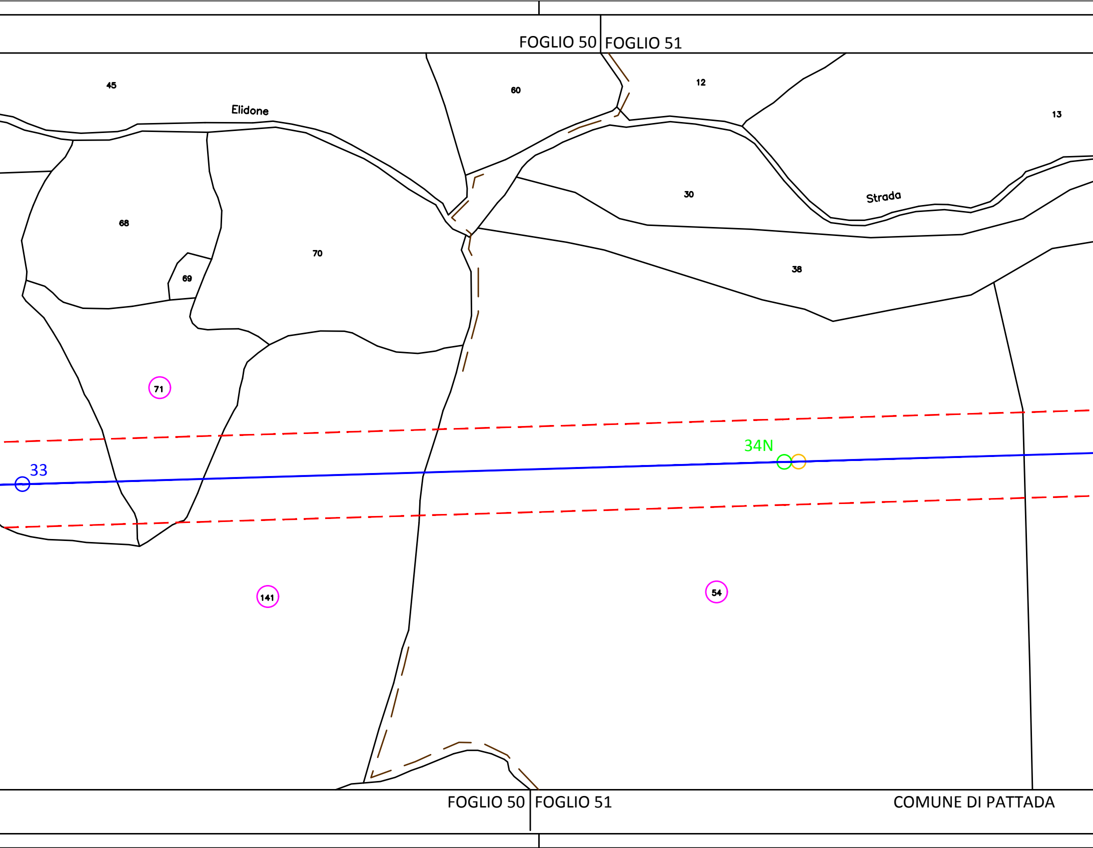
FOGLIO 50
FOGLIO 51
45
Elidone
60
12
13
68
70
69
30
Strada
38
71
34N
33
141
54
FOGLIO 50
FOGLIO 51
COMUNE DI PATTADA

COMUNE DI PATTADA

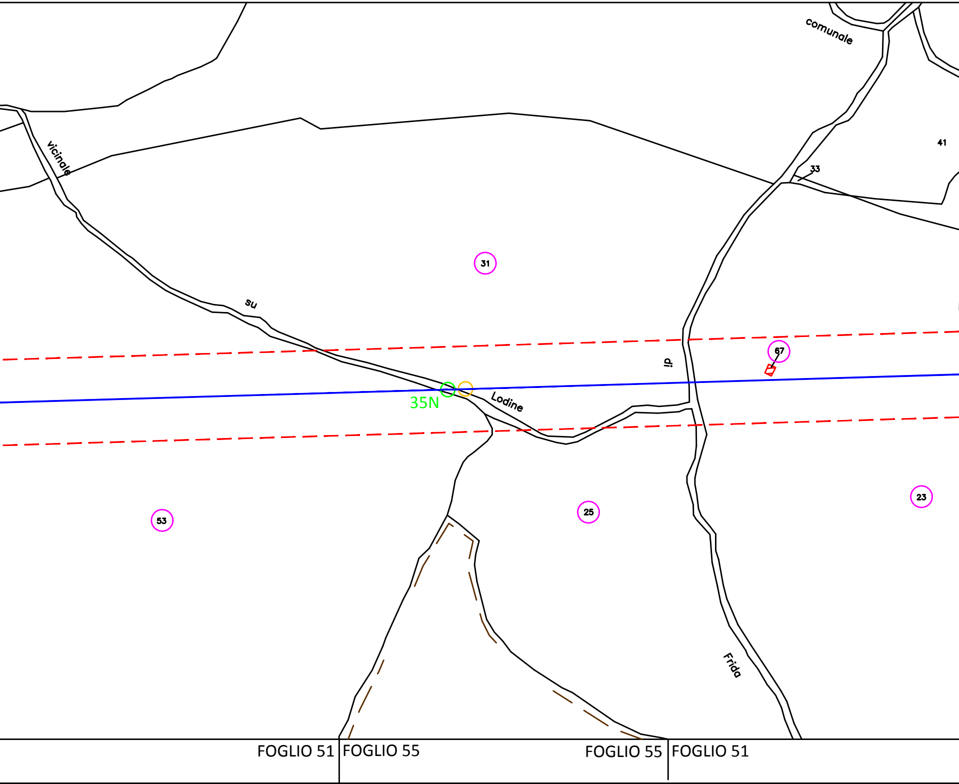
comunale
41
33
vicinale
31
su
di
67
35N
Lodine
53
25
23
Frida
FOGLIO 51
FOGLIO 55
FOGLIO 55
FOGLIO 51

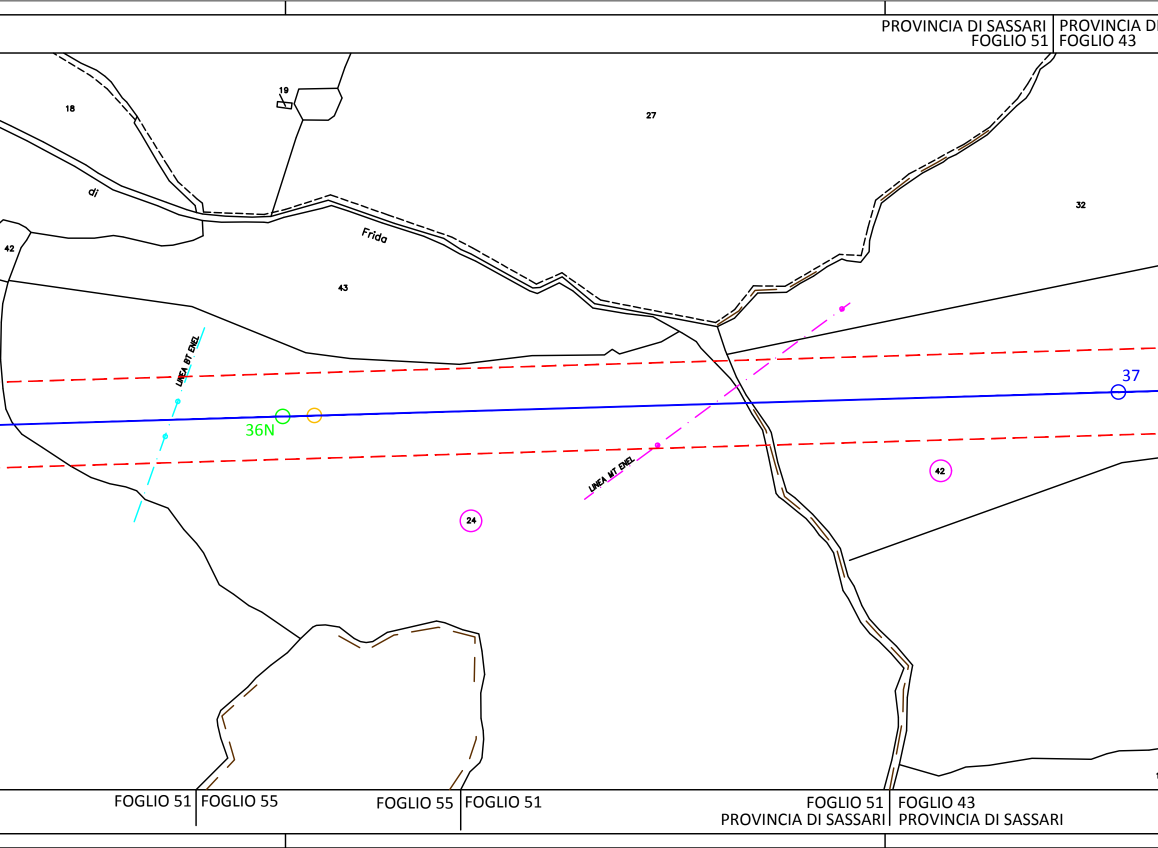
PROVINCIA DI SASSARI
FOGLIO 51
PROVINCIA DI
FOGLIO 43
19
18
27
di
Frida
42
43
32
LINEA BT ENEL
37
36N
LINEA MT ENEL
42
24
FOGLIO 51
FOGLIO 55
FOGLIO 55
FOGLIO 51
FOGLIO 51
PROVINCIA DI SASSARI
FOGLIO 43
PROVINCIA DI SASSARI

I SASSARI

COMUNE DI BUDDUSO' AGRO FOGLIO 43 FOGLIO 44

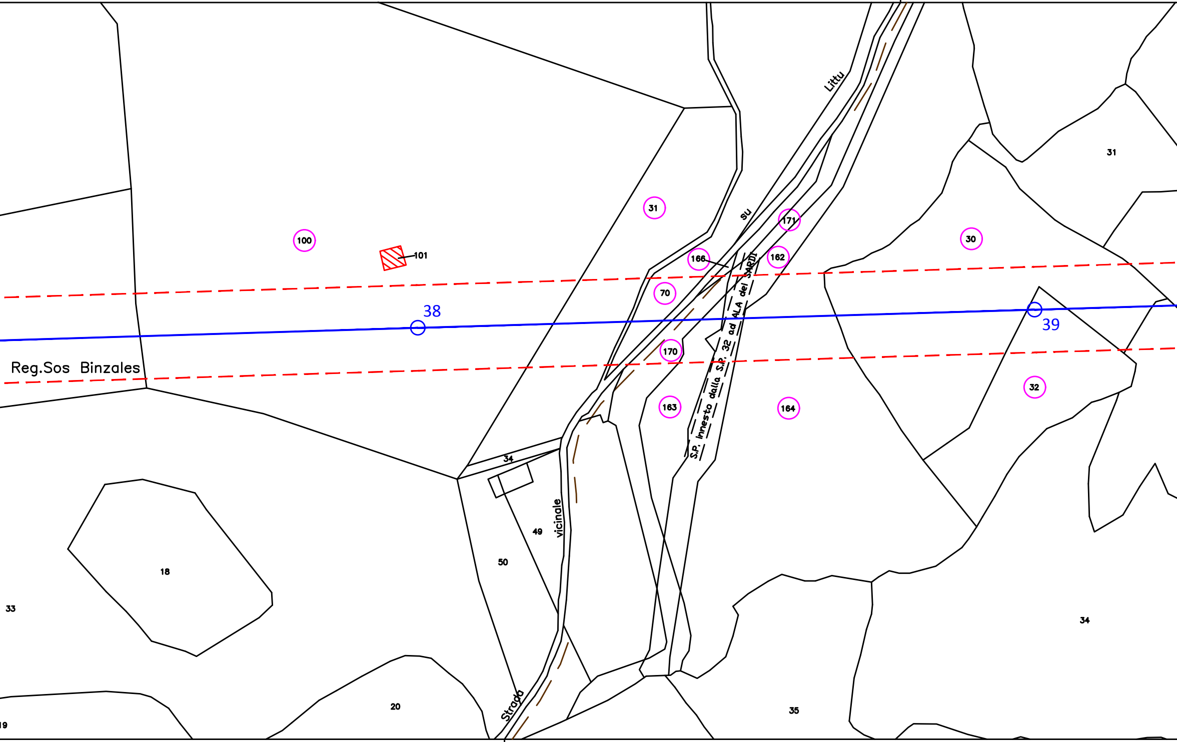
Littu
su
S.P. Innesto dalla S.P. 32 ad ALA dei SARDI
31
171
166
162
100
101
30
70
38
39
Reg.Sos Binzales
170
32
163
164
34
49
vicinale
50
18
33
34
20
35
Strada
19
31

COMUNE DI BUDDUSO' AGRO FOGLIO 43 FOGLIO 44

PROVINCIA DI SASSARI
COMUNE DI BUDDUSO' AGRO

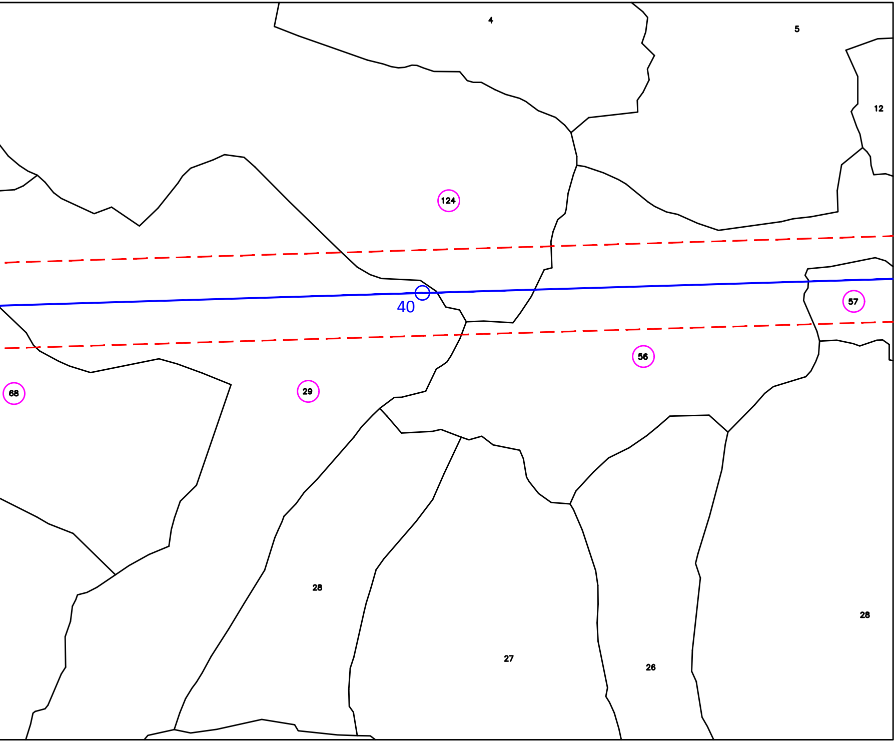
4
5
12
124
40
57
56
68
29
28
27
26
28

COMUNE DI BUDDUSO' AGRO
PROVINCIA DI SASSARI

LEGENDA

4 Linea 150 kV e sostegno esistente

3N Sostegno in progetto

2 Sostegno da demolire

A.P.I. Area Potenzialmente Impegnata

50 Particella interessata

ALBO PROVINCIALE INGEGNERI - REGGIO CALABRIA
DOTT. ING. GIOVANNI A. SARACENO
N. 1629

0	Luglio 2020	Emissione	3E	GES2
Revisione	Data	DESCRIZIONE	Redatto	Approvato

Cliente **GREENENERGYSARDEGNA2**	Commessa POTENZIAMENTO ELETTRODOTTO RTN 150 kV "Chilivani-Ozieri-Buddusò-Siniscola 2"	Scala 1:2.000
		Formato A4L Foglio 3 di 3
3E Ingegneria S.r.l.	Titolo Linea 385 "Centrale Ozieri - C.P. Buddusò" Planimetria su mappa catastale con API	Id. 020.20.01.W12

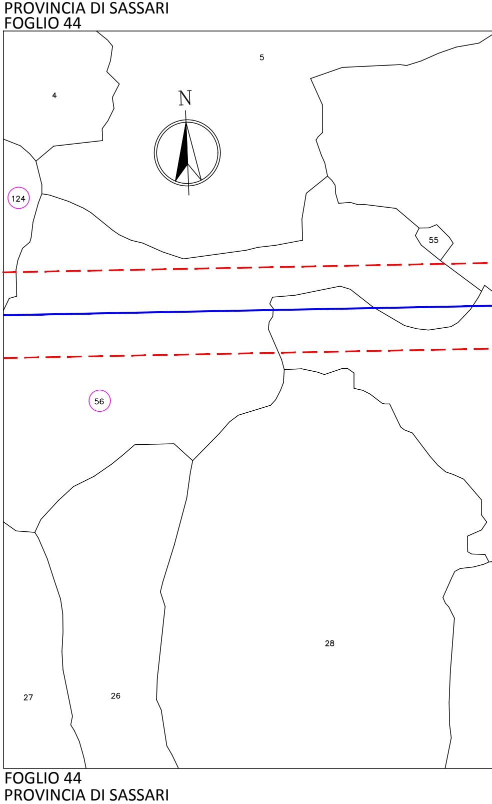
PROVINCIA DI SASSARI
FOGLIO 44
N
5
4
124
55
56
28
27
26
FOGLIO 44
PROVINCIA DI SASSARI

COMUNE BUDDUSO' S.ne AGRO

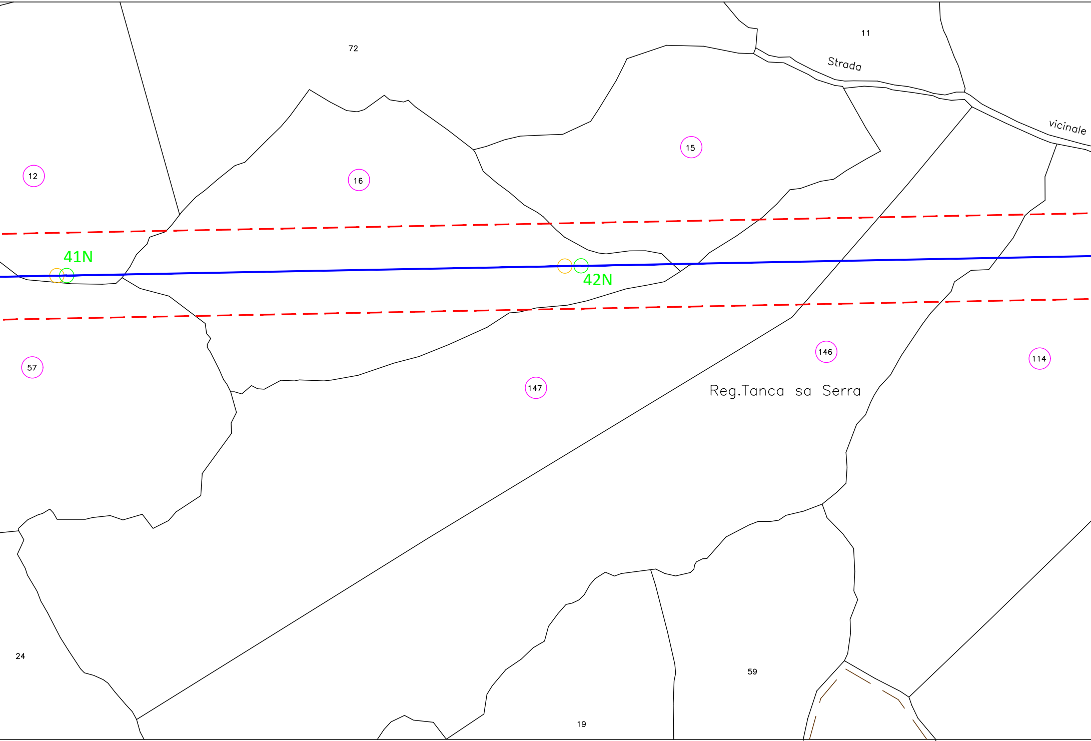
72
11
Strada
vicinale
12
16
15
41N
42N
57
147
146
114
Reg.Tanca sa Serra
24
59
19

COMUNE BUDDUSO' S.ne AGRO

FOGLIO 44 | FOGLIO 45 | FOGLIO 44

FOGLIO 44 FOGLIO 45

COMUNE BUDDUSO' S.ne AGRO

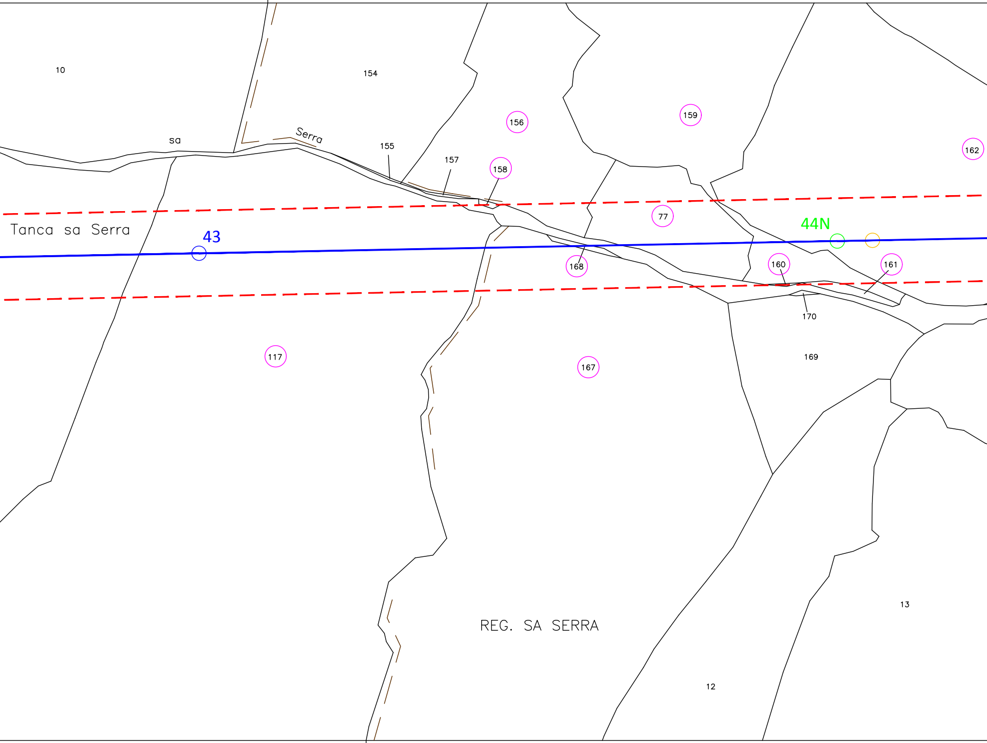
10
154
sa
Serra
155
157
156
158
159
162
77
Tanca sa Serra
43
44N
168
160
161
170
169
117
167
REG. SA SERRA
13
12

FOGLIO 44 FOGLIO 45

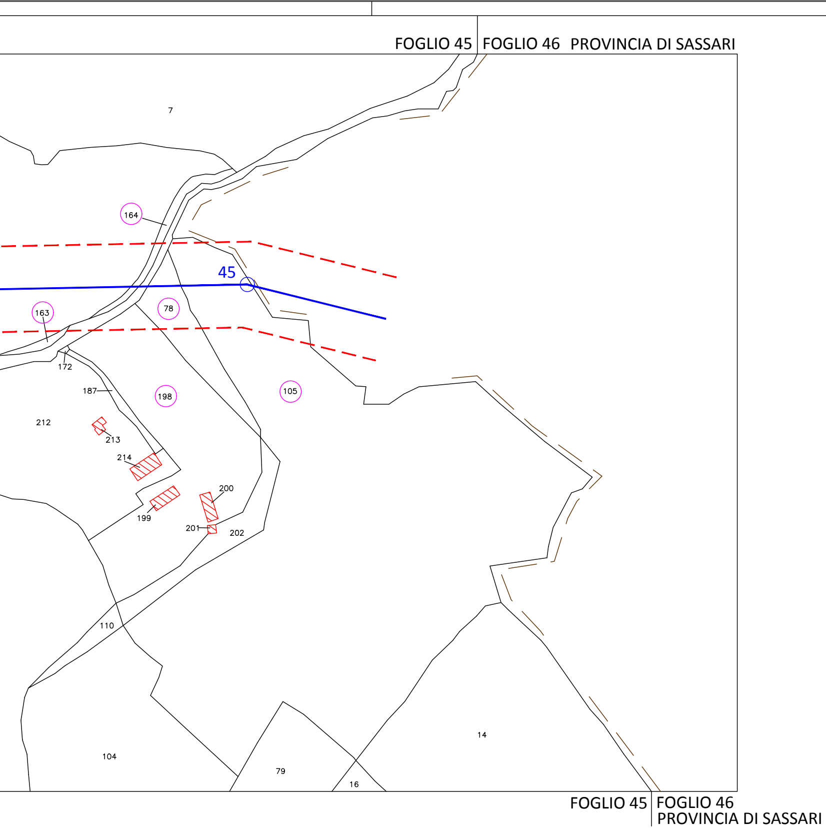
FOGLIO 45
FOGLIO 46
PROVINCIA DI SASSARI
7
164
45
163
78
172
187
198
105
212
213
214
200
199
201
202
110
104
79
16
14
FOGLIO 45
FOGLIO 46
PROVINCIA DI SASSARI

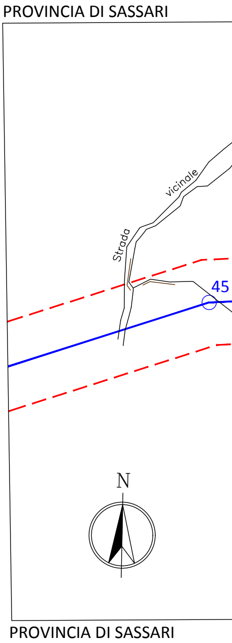
PROVINCIA DI SASSARI
Strada
vicinale
45
N
PROVINCIA DI SASSARI

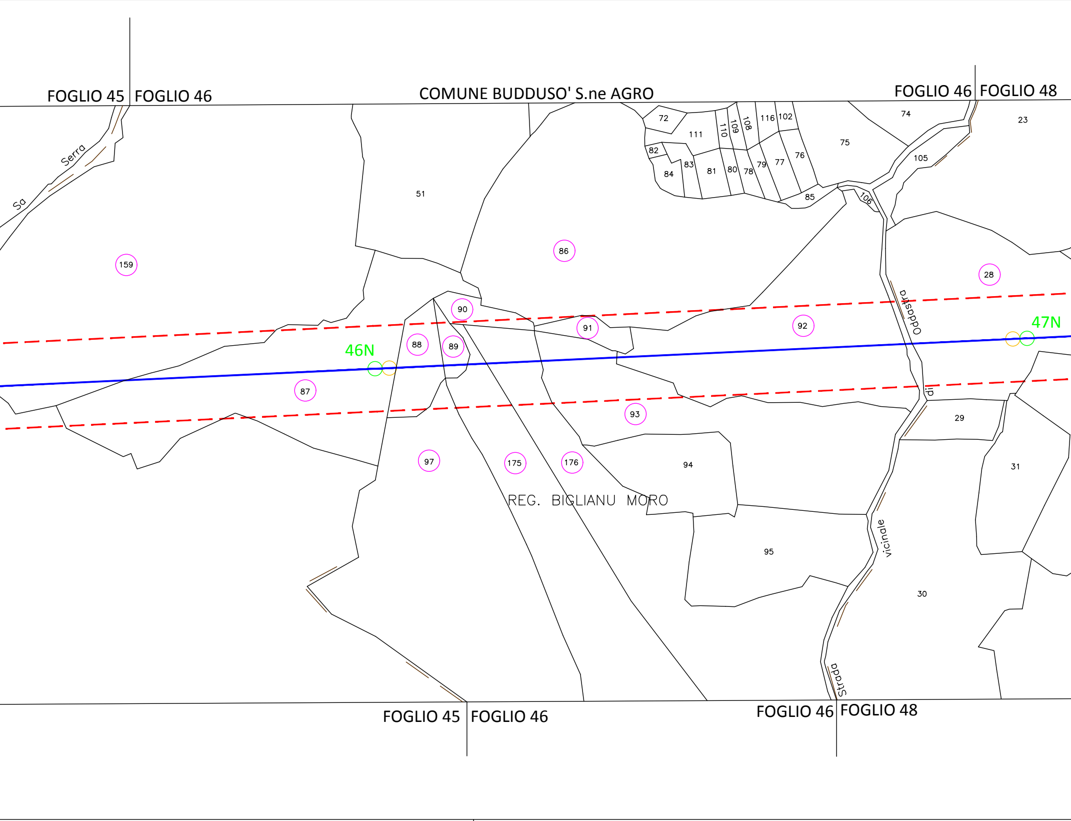
FOGLIO 45
FOGLIO 46
COMUNE BUDDUSO' S.ne AGRO
FOGLIO 46
FOGLIO 48
Sa
Serra
72
111
110
109
108
116
102
74
23
82
75
105
83
76
84
81
80
78
79
77
51
85
106
86
159
28
90
Oddastra
91
92
47N
88
89
46N
87
di
93
29
97
175
176
94
31
REG. BIGLIANU MORO
vicinale
95
30
Strada
FOGLIO 45
FOGLIO 46
FOGLIO 46
FOGLIO 48

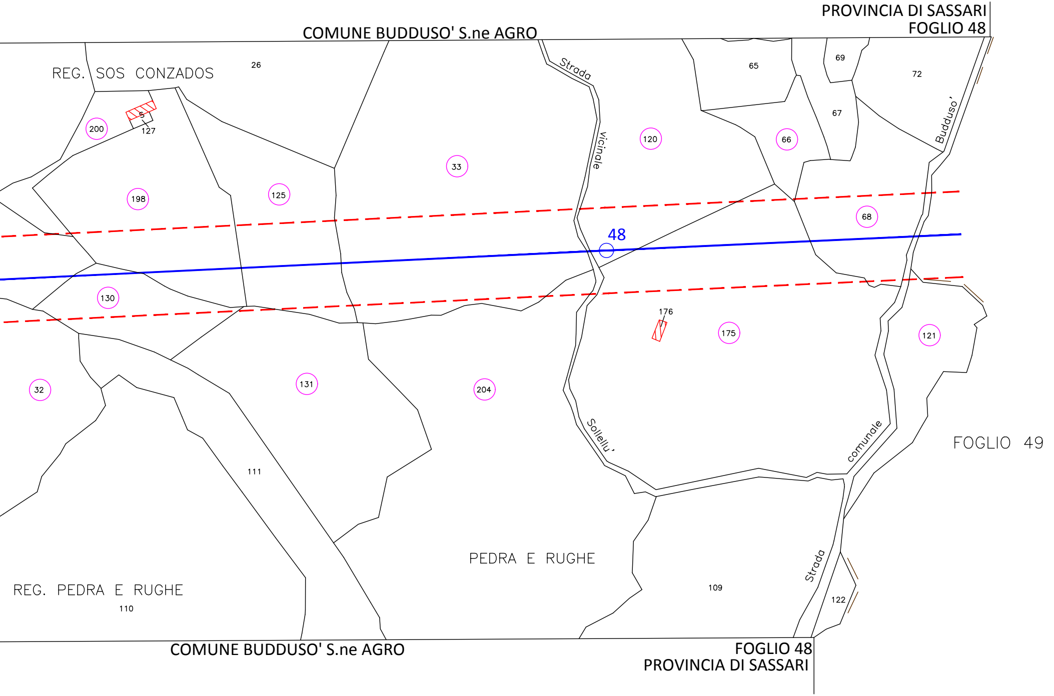
PROVINCIA DI SASSARI
FOGLIO 48
COMUNE BUDDUSO' S.ne AGRO
REG. SOS CONZADOS
26
Strada
vicinale
65
69
72
67
Budduso'
200
S
127
120
66
33
198
125
68
48
130
176
175
121
32
131
204
Sollellu'
comunale
FOGLIO 49
111
PEDRA E RUGHE
Strada
109
122
REG. PEDRA E RUGHE
110
COMUNE BUDDUSO' S.ne AGRO
FOGLIO 48
PROVINCIA DI SASSARI

PROVINCIA DI SASSARI
COMUNE BUDDUSO' S.ne AGRO

FOGLIO 48 FOGLIO 49

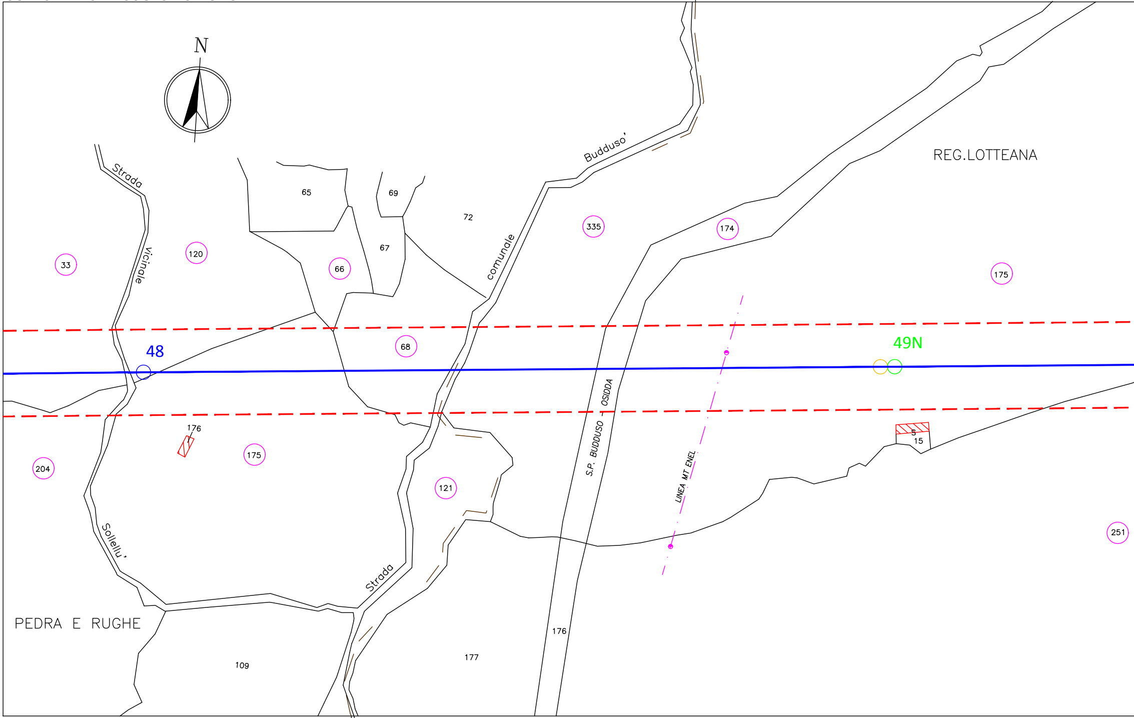
N
Strada
vicinale
Sollellu'
Strada
comunale
Budduso'
S.P. BUDDUSO - OSIDDA
LINEA MT ENEL
REG.LOTTEANA
PEDRA E RUGHE
48
49N
33
120
65
69
72
67
66
68
335
174
175
176
175
204
121
S
15
251
176
177
109

FOGLIO 48 FOGLIO 49

PROVINCIA DI SASSARI

COMUNE

COMUNE BUDDUSO' S.ne AGRO

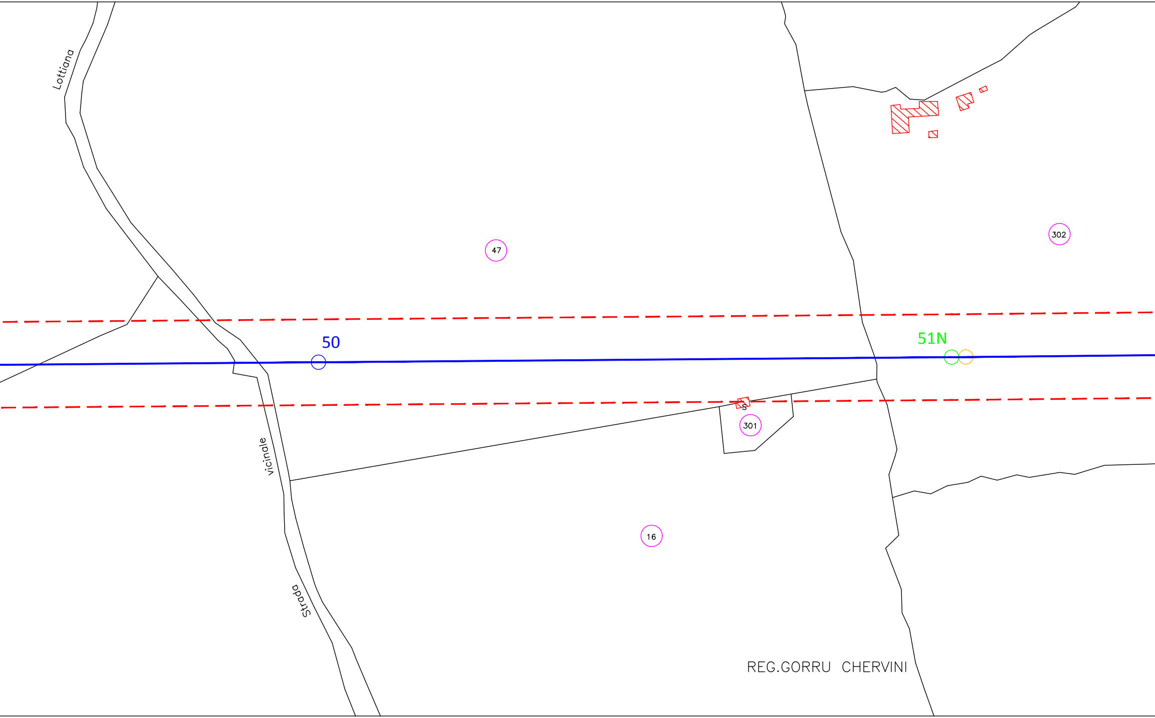
Lottiana
47
302
50
51N
S
301
vicinale
Strada
16
REG.GORRU CHERVINI

BUDDUSO' S.ne AGRO

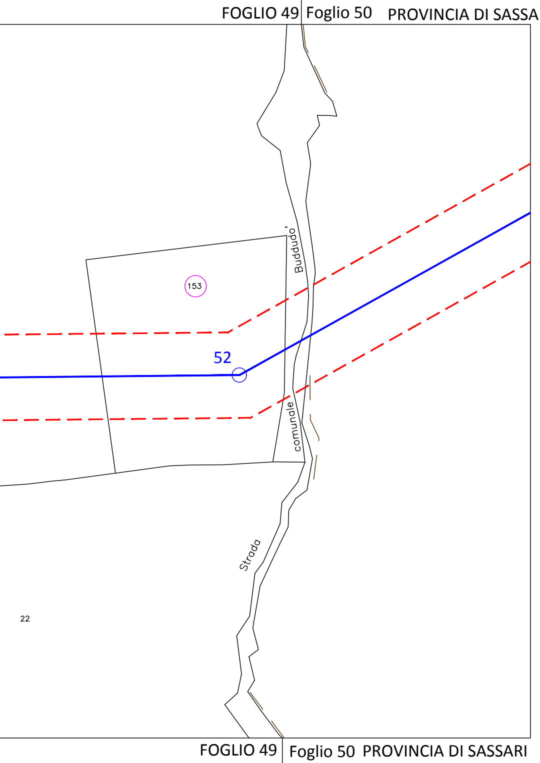
FOGLIO 49
Foglio 50
PROVINCIA DI SASSARI
Budduddo'
153
52
comunale
Strada
22
FOGLIO 49
Foglio 50
PROVINCIA DI SASSARI

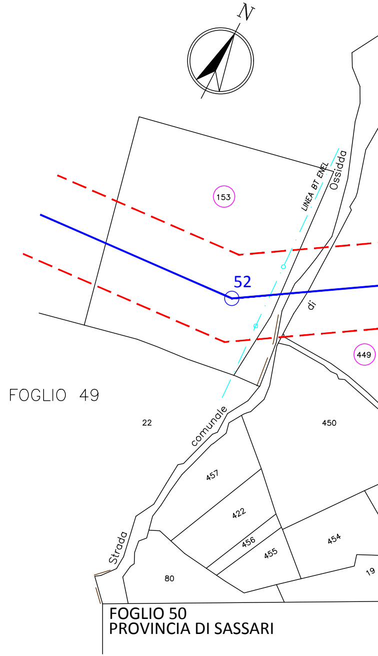
N
153
LINEA BT ENEL
Ossidda
52
di
449
FOGLIO 49
22
comunale
450
457
422
456
455
454
Strada
80
19
FOGLIO 50
PROVINCIA DI SASSARI

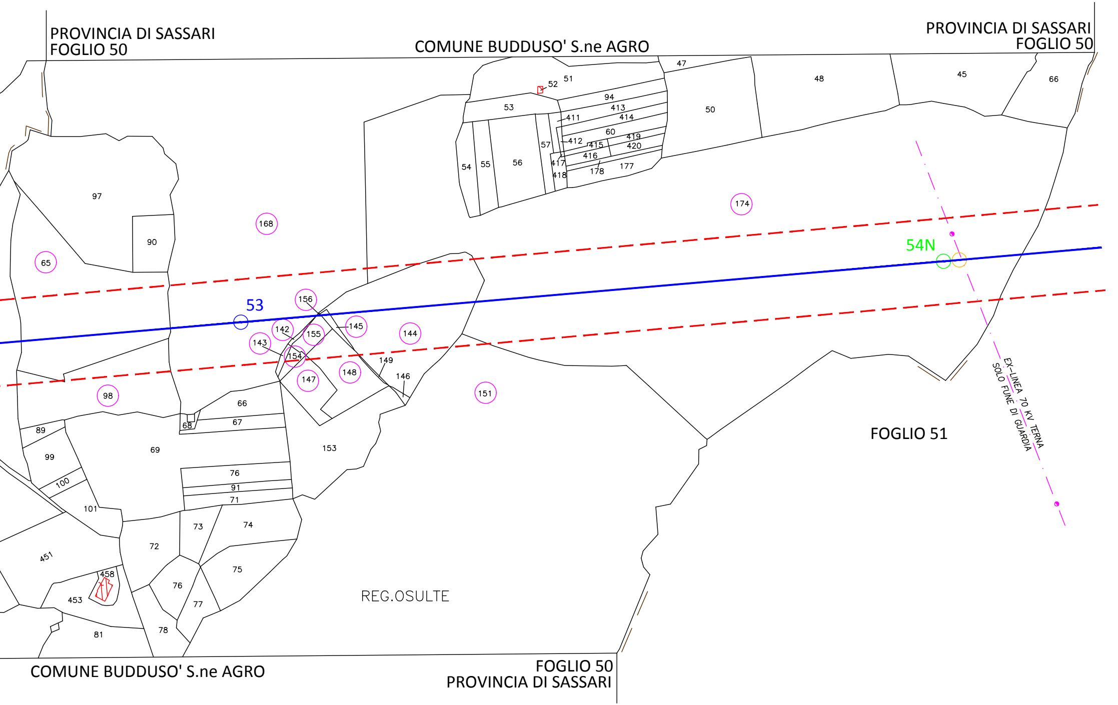
PROVINCIA DI SASSARI
FOGLIO 50
COMUNE BUDDUSO' S.ne AGRO
PROVINCIA DI SASSARI
FOGLIO 50
47
52
51
94
413
414
411
60
412
419
415
420
416
417
178
177
418
53
54
55
56
57
50
48
45
66
97
90
168
174
65
54N
53
156
142
145
155
144
143
154
149
146
147
148
98
151
66
67
68
89
69
153
99
100
76
91
71
101
73
74
72
451
75
458
76
453
77
81
78
REG.OSULTE
FOGLIO 51
EX-LINEA 70 KV TERNA
SOLO FUNE DI GUARDIA
COMUNE BUDDUSO' S.ne AGRO
FOGLIO 50
PROVINCIA DI SASSARI

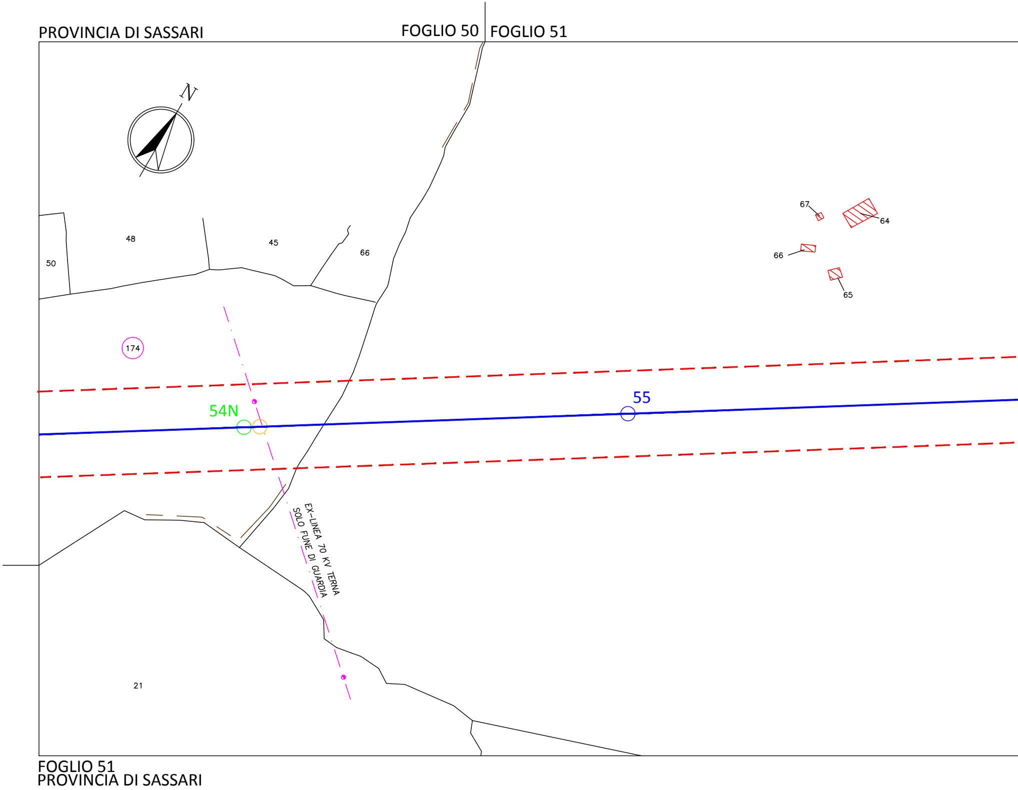
PROVINCIA DI SASSARI
FOGLIO 50
FOGLIO 51
N
67
64
66
65
48
45
66
50
174
54N
55
EX-LINEA 70 KV TERNA
SOLO FUNE DI GUARDIA
21
FOGLIO 51
PROVINCIA DI SASSARI

COMUNE BUDDUSO' S.ne AGRO

FOG

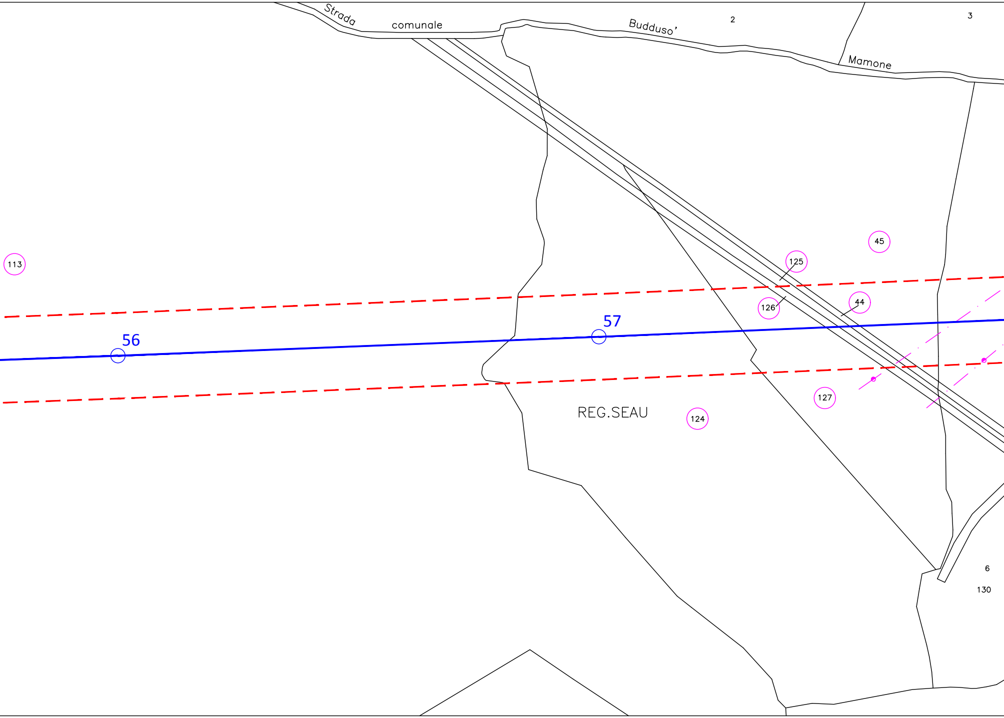
Strada
comunale
Budduso'
2
3
Mamone
113
45
125
126
44
57
56
127
REG.SEAU
124
6
130

COMUNE BUDDUSO' S.ne AGRO

LIO 51 FOGLIO 31

COMUNE BUDDUSO' S.ne AGRO

PROVINCIA DI SASSARI
FOGLIO 31

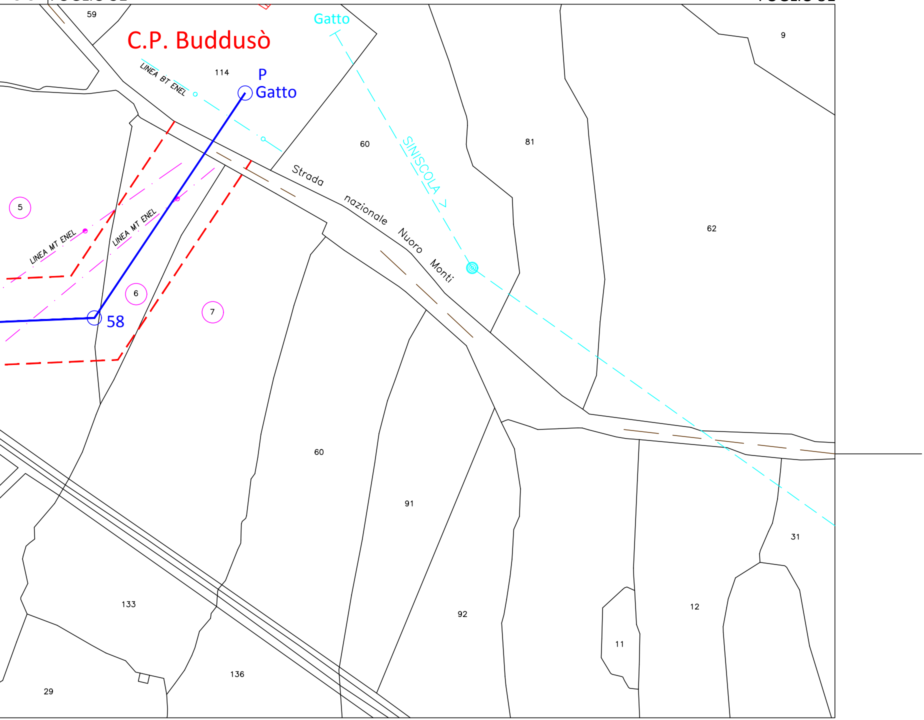
59
C.P. Buddusò
Gatto
LINEA BT ENEL
114
P
Gatto
60
SINISCOLA >
81
9
62
Strada nazionale Nuoro Monti
5
LINEA MT ENEL
LINEA MT ENEL
6
7
58
60
91
92
133
136
29
11
12
31

FOGLIO 51
PROVINCIA DI SASSARI