LEGENDA

- 4 Linea 150 kV e sostegno esistente
- 3N Sostegno in progetto
- 2 Sostegno da demolire
- — — — A.P.I. Area Potenzialmente Impegnata
- ⑤⓪ Particella interessata

Revisione	Data	DESCRIZIONE	Redatto	Approvato
1	Settembre 2020	Revisione dopo commenti cliente	3E	GES2
0	Luglio 2020	Emissione	3E	GES2

Cliente
GREENENERGYSARDEGNA2

3E Ingegneria S.r.l.

Commessa
POTENZIAMENTO ELETTRODOTTO RTN 150 kV
"Chilivani-Ozieri-Buddusò-Siniscola 2"

Titolo
Linea 366 "C.P. Buddusò - C.P. Siniscola 2"
Planimetria su mappa catastale con API

Scala 1:2.000

Formato A4L

Foglio 1 di 5

Id. 020.20.01.W13

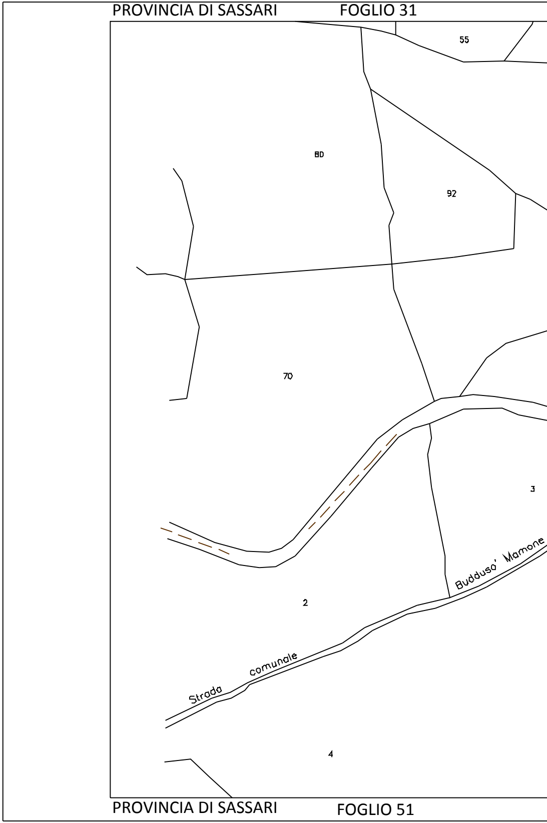
PROVINCIA DI SASSARI
FOGLIO 31
55
80
92
70
3
2
4
Strada comunale Budduso' Mamone
PROVINCIA DI SASSARI
FOGLIO 51

COMUNE DI BUDDUSO'

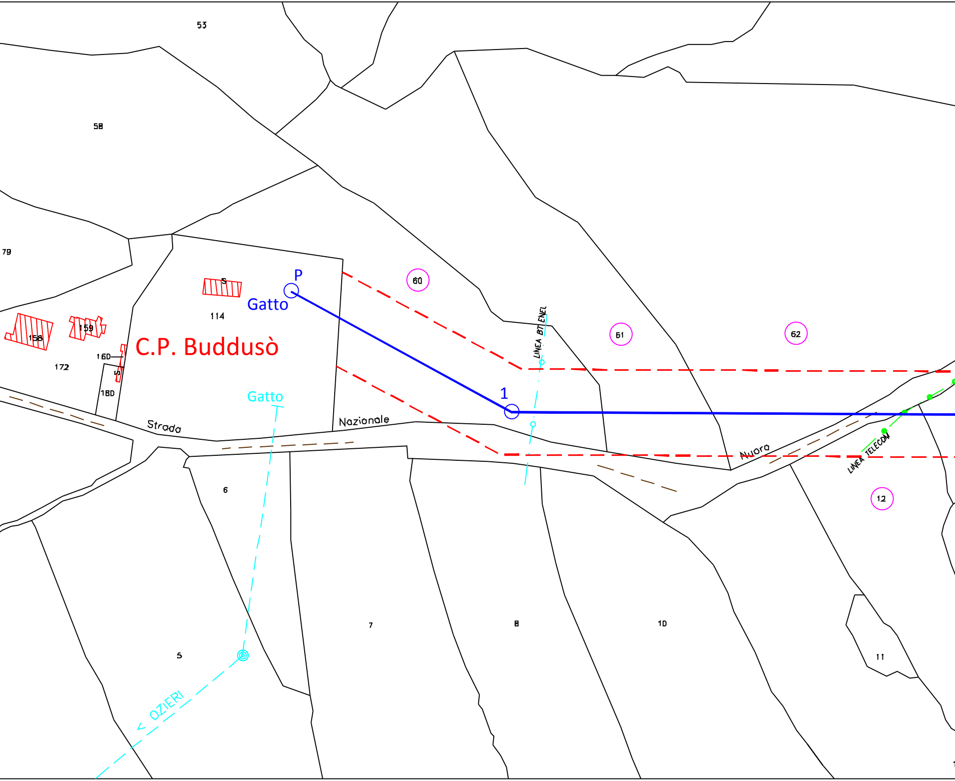
53
58
79
60
61
62
P
Gatto
5
114
158
159
160
172
180
C.P. Buddusò
Gatto
1
LINEA BT ENEL
Strada
Nazionale
Nuora
LINEA TELECOM
12
6
7
8
10
11
5
< OZIERI

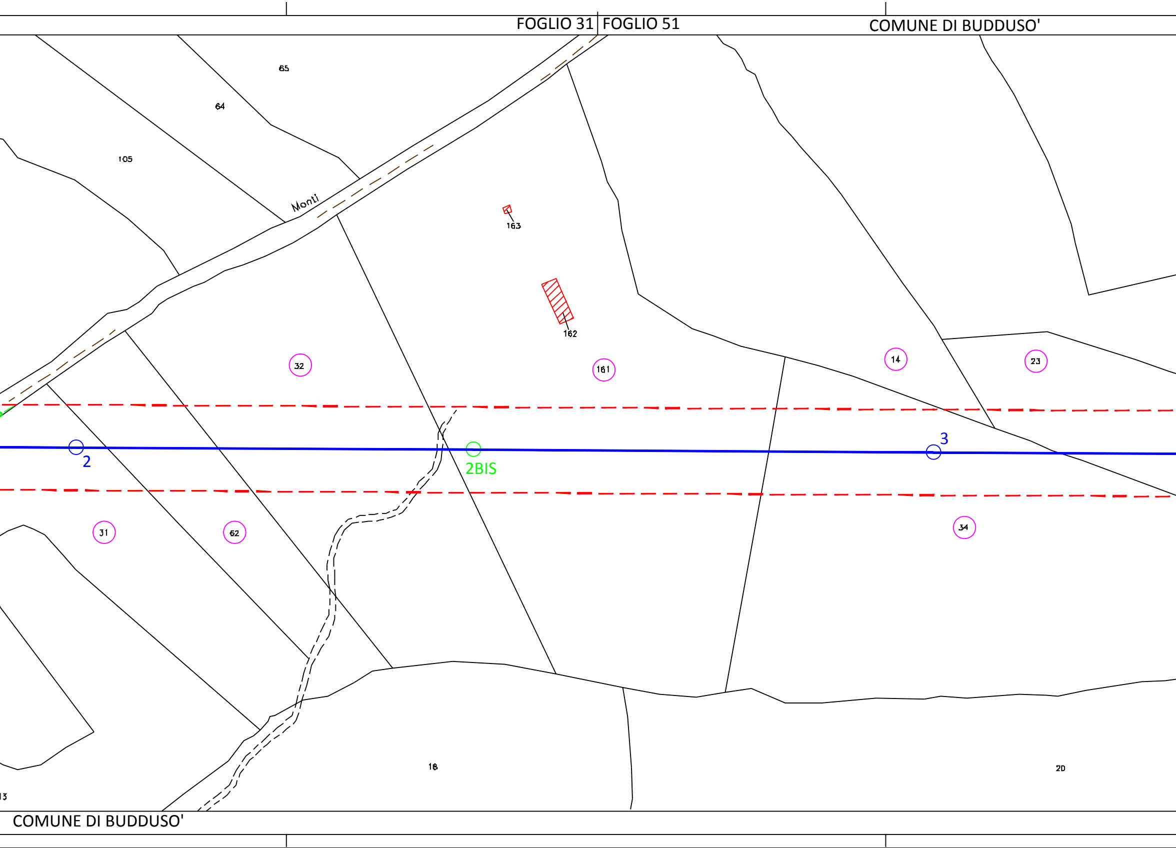
FOGLIO 31
FOGLIO 51
COMUNE DI BUDDUSO'
65
64
105
Monti
163
162
32
161
14
23
2
2BIS
3
31
62
34
18
20
13
COMUNE DI BUDDUSO'

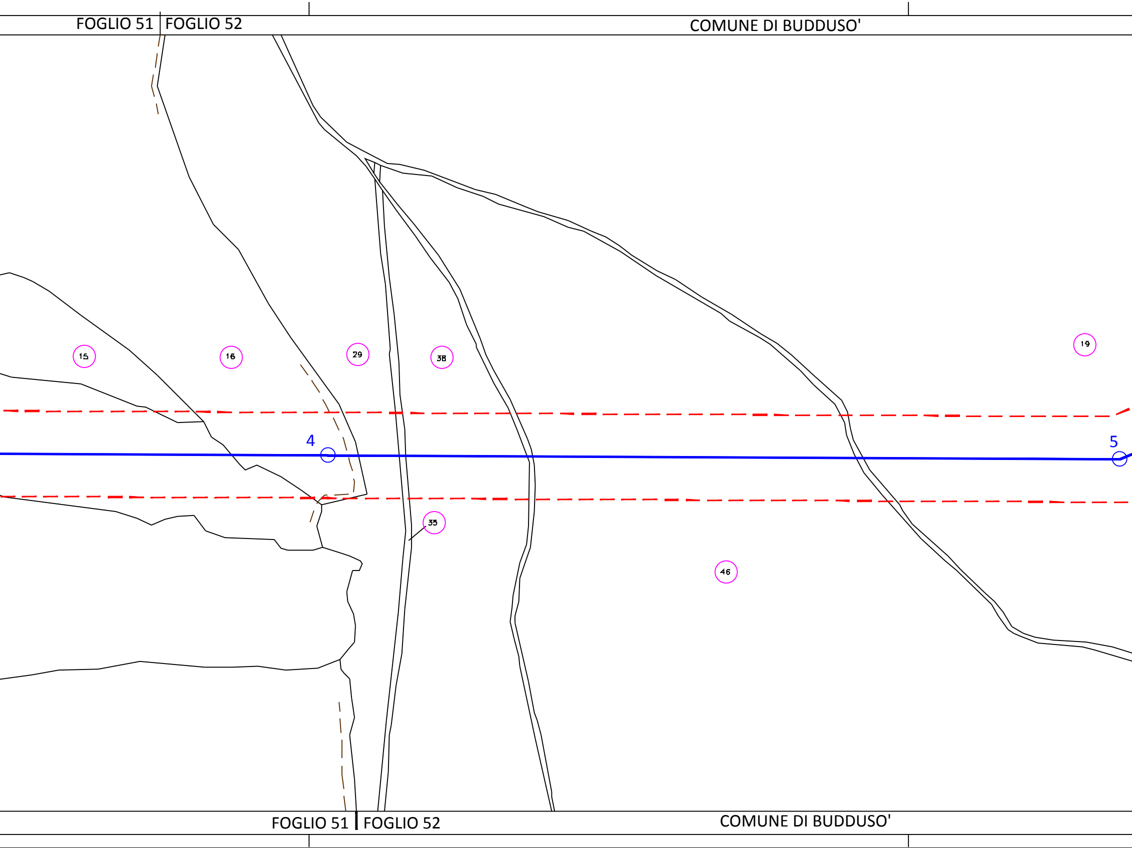
FOGLIO 51
FOGLIO 52
COMUNE DI BUDDUSO'
15
16
29
38
19
4
5
35
46
FOGLIO 51
FOGLIO 52
COMUNE DI BUDDUSO'

FOGLIO 52

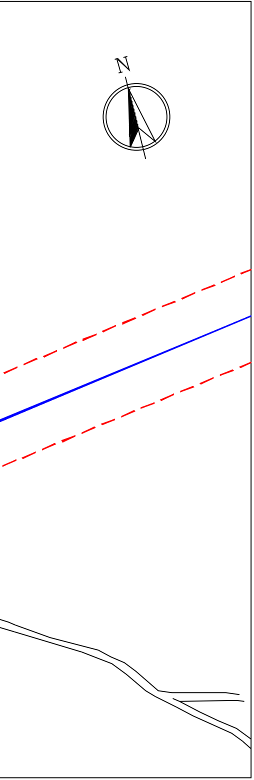

FOGLIO 52

FOGLIO 51 | FOGLIO 52

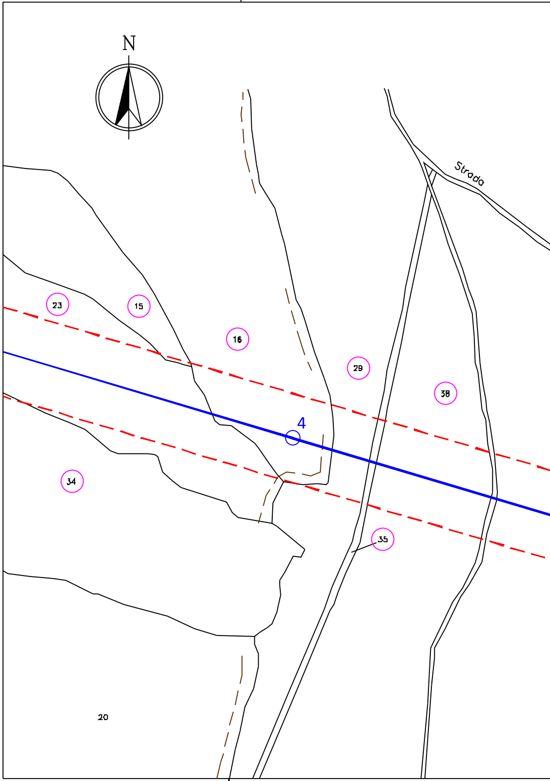
N
Strada
23
15
16
29
38
4
34
35
20

FOGLIO 51 | FOGLIO 52

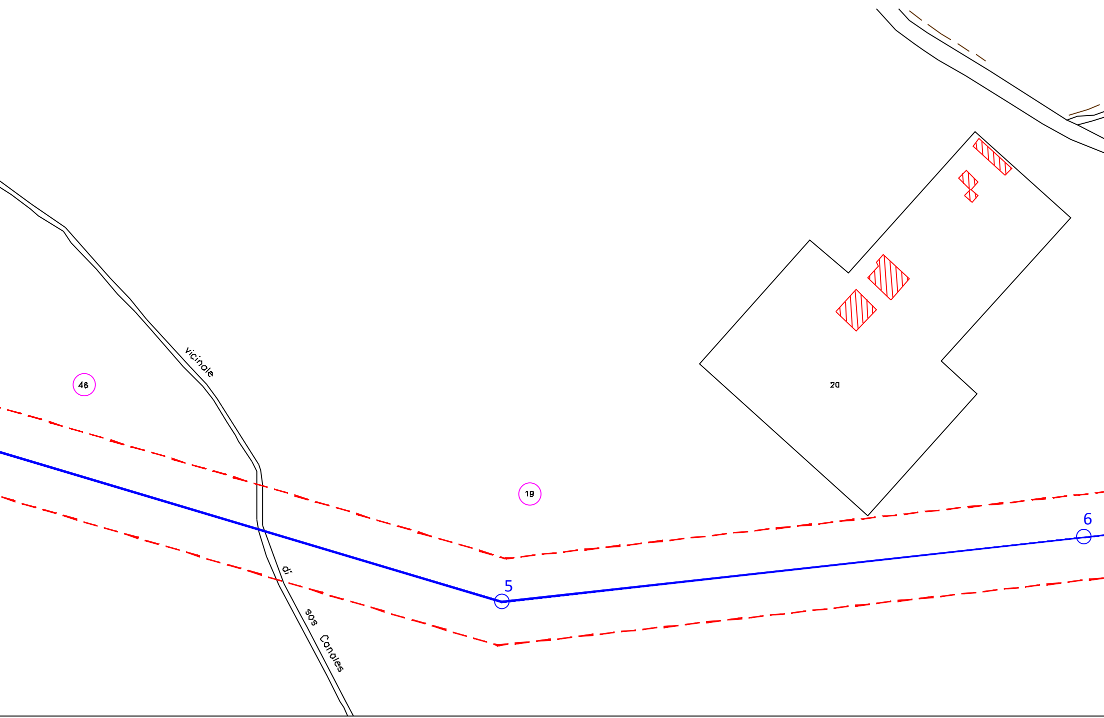
vicinale
di
sos
Canales
46
19
20
5
6

COMUNE DI BUDDUSO' FOGLIO 33 | FOGLIO 54

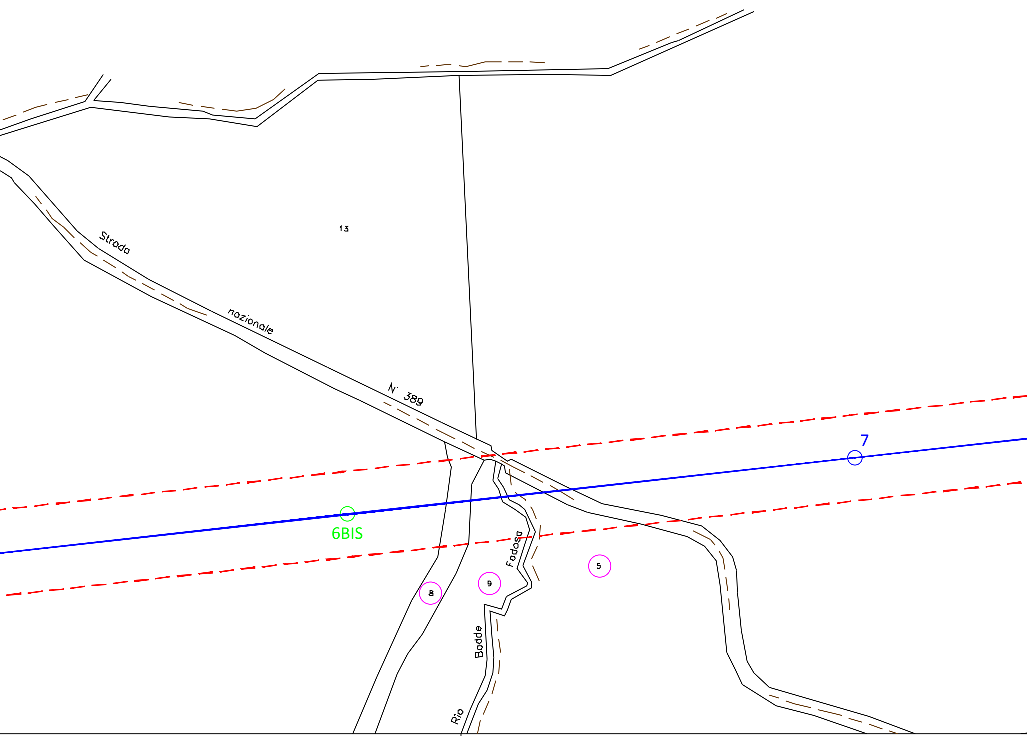
Strada
nazionale
N° 389
13
7
6BIS
5
9
8
Fadosa
Badde
Rio

FOGLIO 52 | FOGLIO 53 COMUNE DI BUDDUSO'

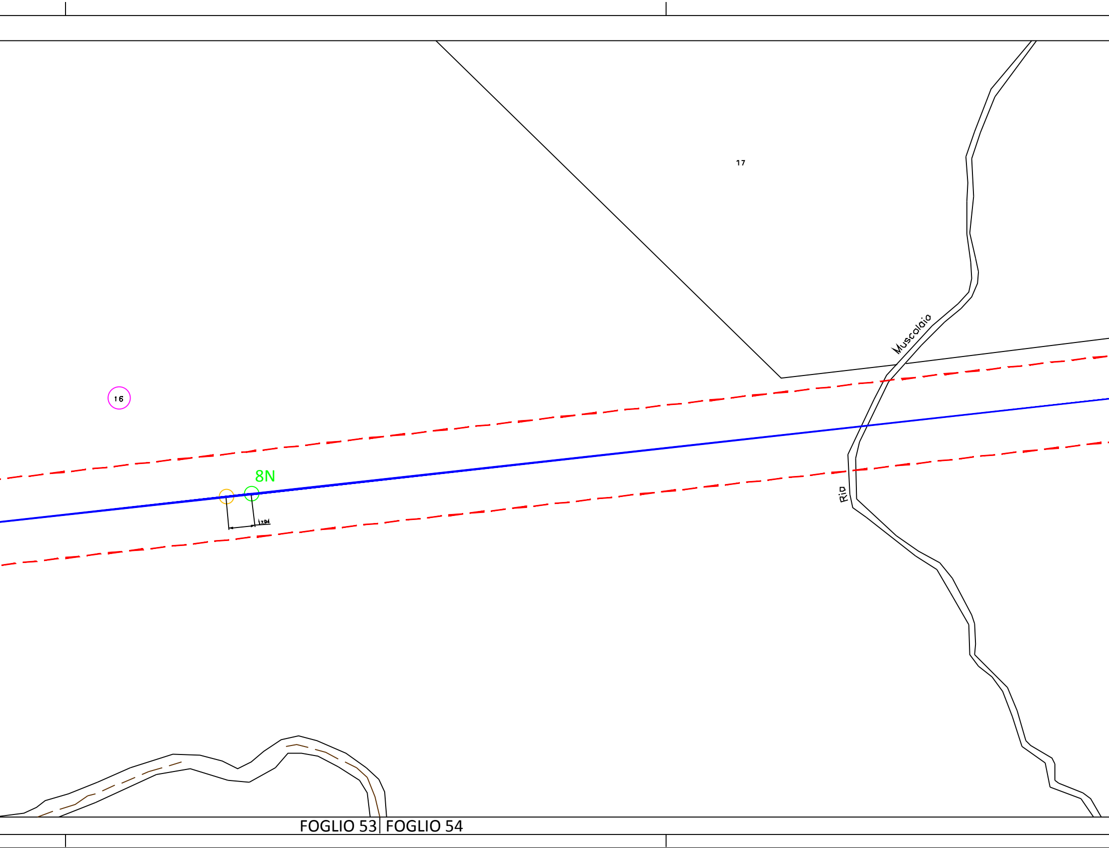
17
16
8N
7.04
Muscolaio
Rio
FOGLIO 53
FOGLIO 54

COMUNE DI BUDDUSO'

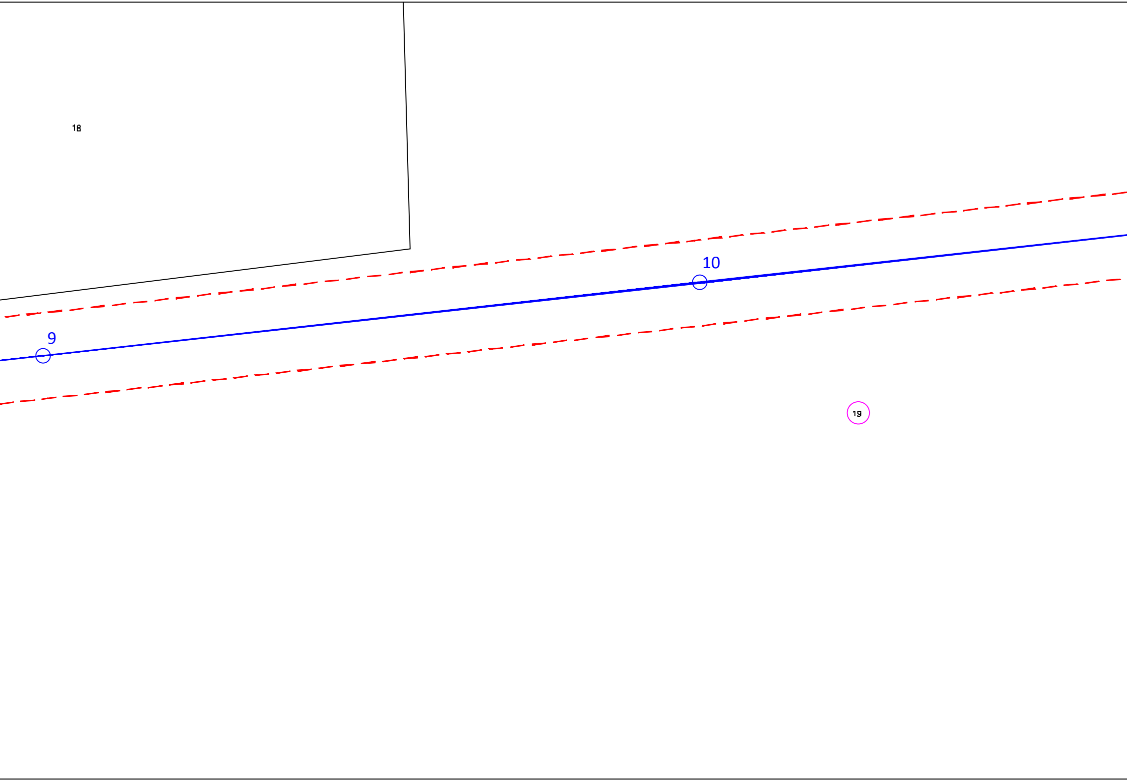

COMUNE DI BUDDUSO'

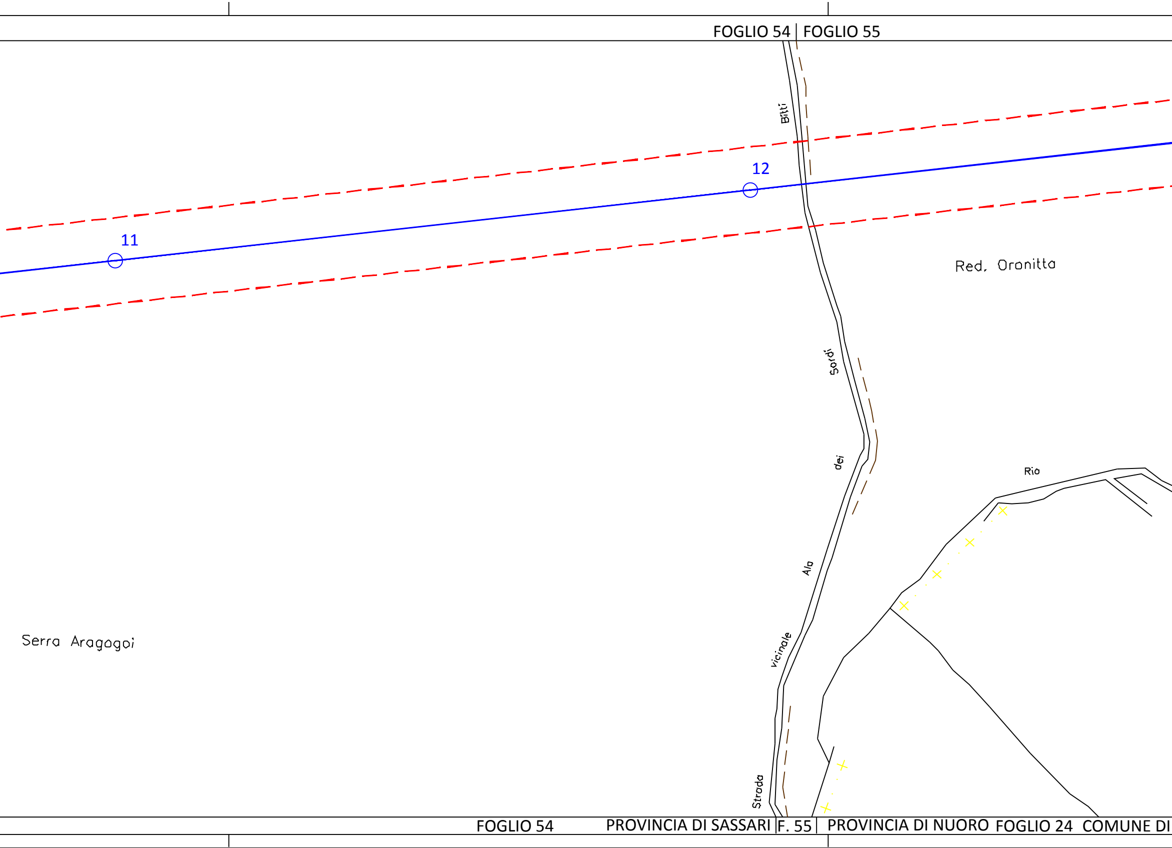
FOGLIO 54
FOGLIO 55
12
11
Bitti
Red. Oronitta
Sordi
dei
Rio
Ala
Vicinale
Strada
Serra Aragogoi
FOGLIO 54
PROVINCIA DI SASSARI
F. 55
PROVINCIA DI NUORO
FOGLIO 24
COMUNE DI

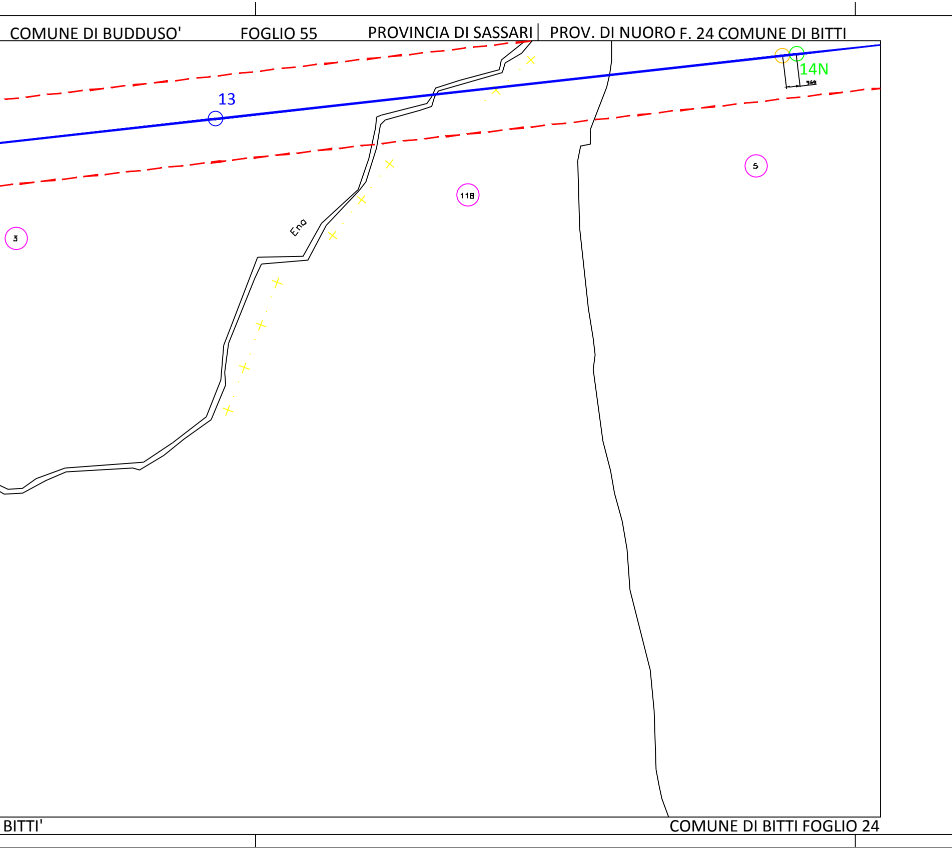
COMUNE DI BUDDUSO'
FOGLIO 55
PROVINCIA DI SASSARI
PROV. DI NUORO F. 24 COMUNE DI BITTI
13
14N
Ena
3
118
5
BITTI'
COMUNE DI BITTI FOGLIO 24

PROVINCIA DI SASSARI FOGLIO 55 COMUNE DI BUDDUSO'

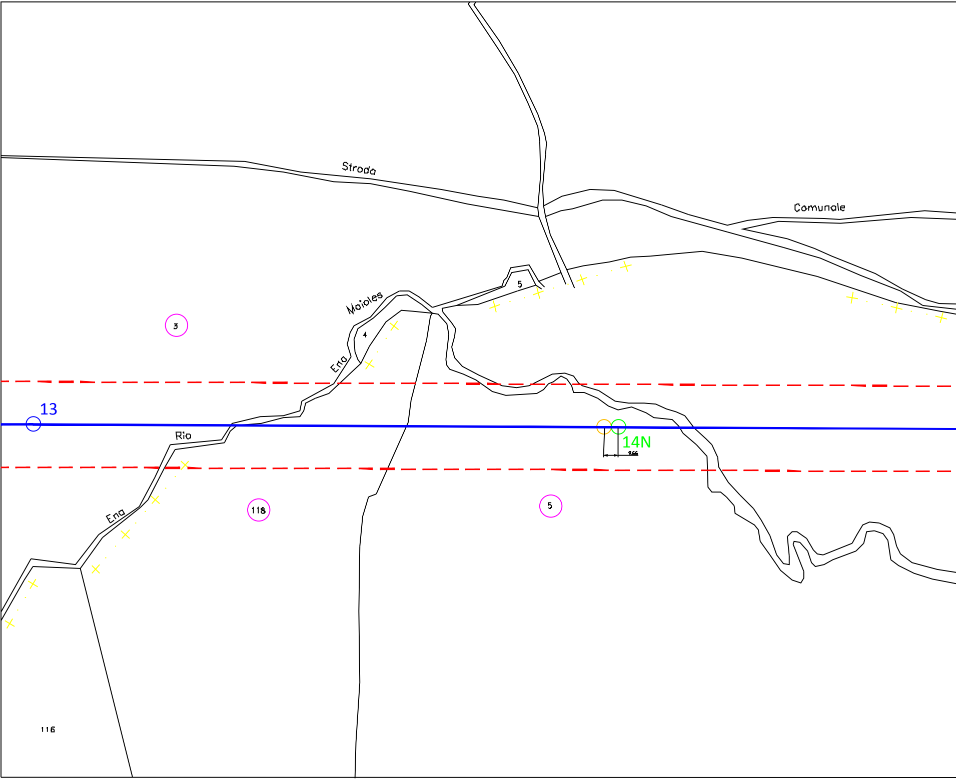
Strada
Comunale
Moioles
Ena
Rio
Ena
5
4
3
13
14N
9.66
118
5
116

PROVINCIA DI NUORO FOGLIO 24 COMUNE DI BITTI COMUNE DI BITTI

COMUNE DI BUDDUSO' FOGLIO 55   PROVINCIA DI

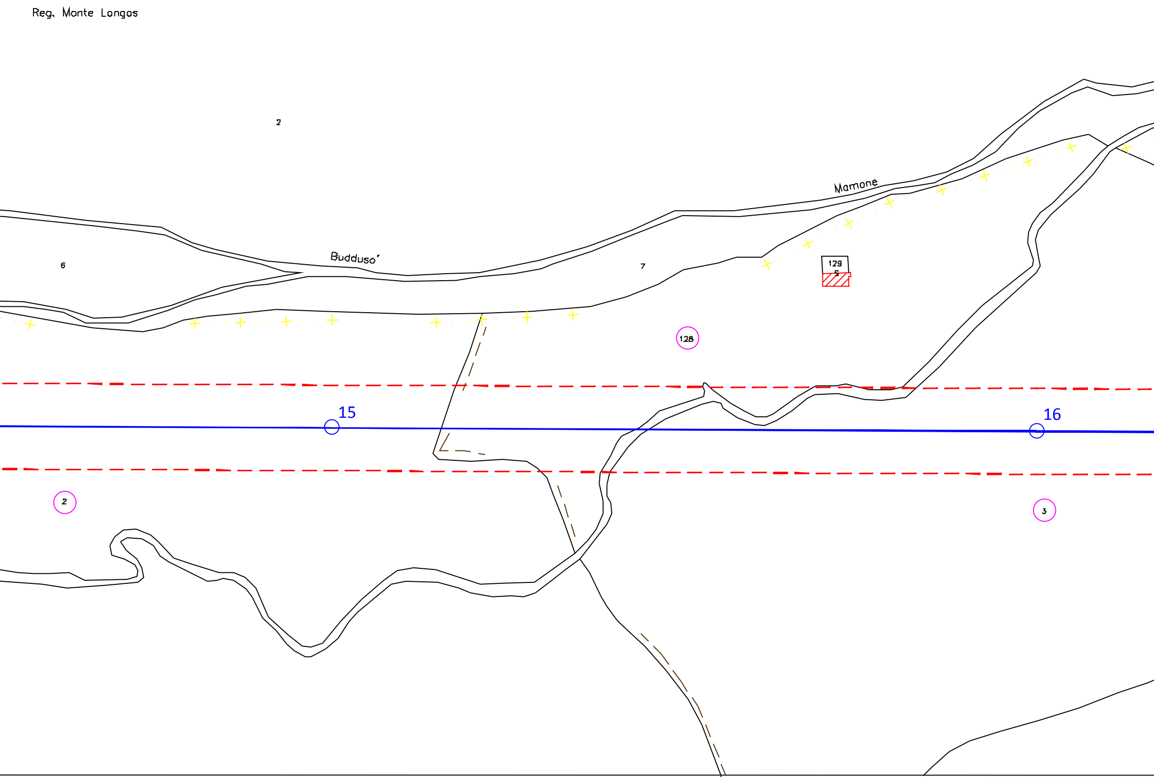
Reg. Monte Longos
2
6
Budduso'
7
Mamone
129
5
128
15
16
2
3

FOGLIO 24 | FOGLIO 25

SASSARI PROVINCIA DI NUORO FOGLIO 20 COMUNE

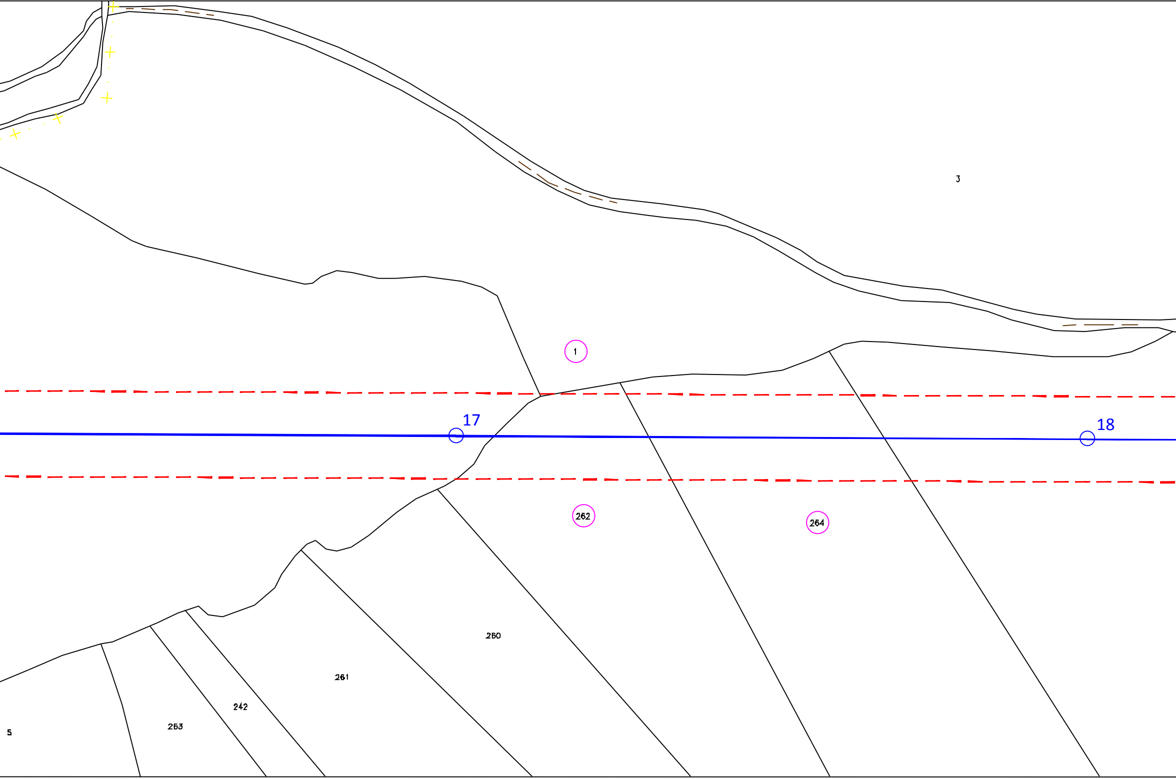
3
1
17
18
262
264
260
261
242
253
5

COMUNE DI BITTI

DI BITTI

FOGLIO 20 PROVINCIA DI NUORO

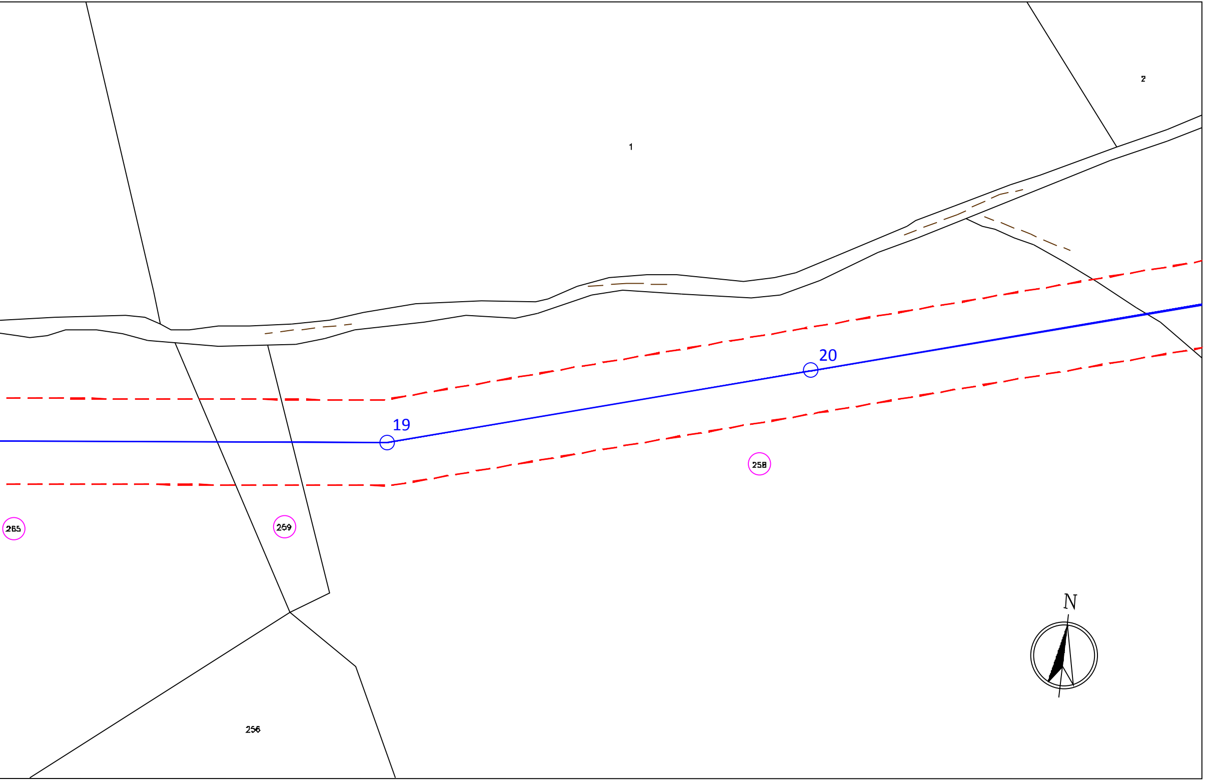

2
1
20
19
258
265
259
256
N

FOGLIO 25 PROVINCIA DI NUORO

LEGENDA

- 4 —○— Linea 150 kV e sostegno esistente
- 3N —○— Sostegno in progetto
- 2 —○— Sostegno da demolire
- — — — A.P.I. Area Potenzialmente Impegnata
- ⑤⓪ Particella interessata

DOTT. ING. GIOVANNI A. SARACENO 1029

Revisione	Data	DESCRIZIONE	Redatto	Approvato
1	Settembre 2020	Revisione dopo commenti cliente	3E	GES2
0	Luglio 2020	Emissione	3E	GES2

Cliente
GREENENERGYSARDEGNA2

3E Ingegneria S.r.l.

Commessa
POTENZIAMENTO ELETTRODOTTO RTN 150 kV
"Chilivani-Ozieri-Buddusò-Siniscola 2"

Titolo
Linea 366 "C.P. Buddusò - C.P. Siniscola 2"
Planimetria su mappa catastale con API

Scala 1:2.000
Formato A4L
Foglio 2 di 5
Id. 020.20.01.W13

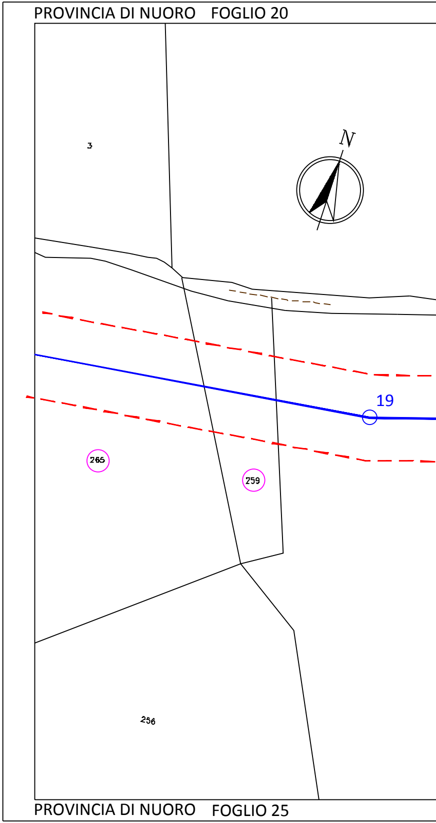
PROVINCIA DI NUORO FOGLIO 20
N
3
19
265
259
256
PROVINCIA DI NUORO FOGLIO 25

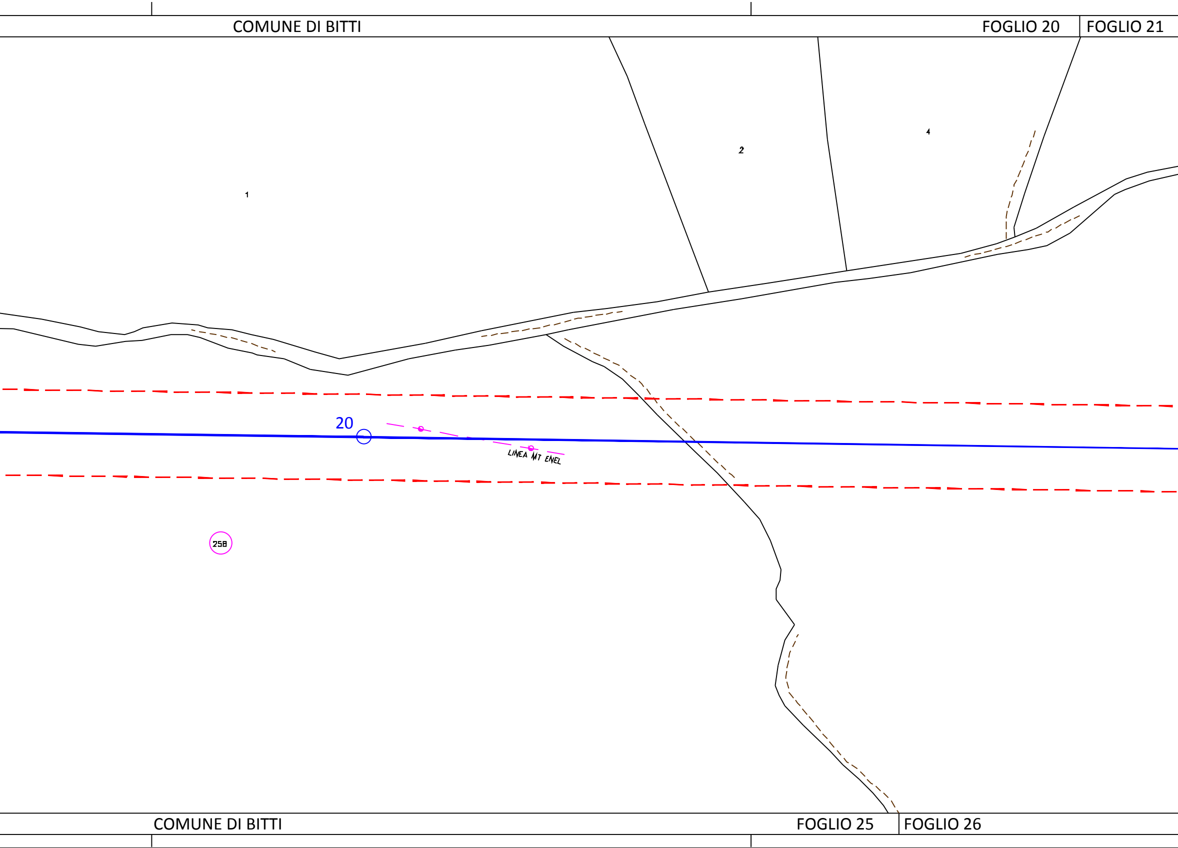
COMUNE DI BITTI
FOGLIO 20
FOGLIO 21
1
2
4
20
LINEA MT ENEL
258
COMUNE DI BITTI
FOGLIO 25
FOGLIO 26

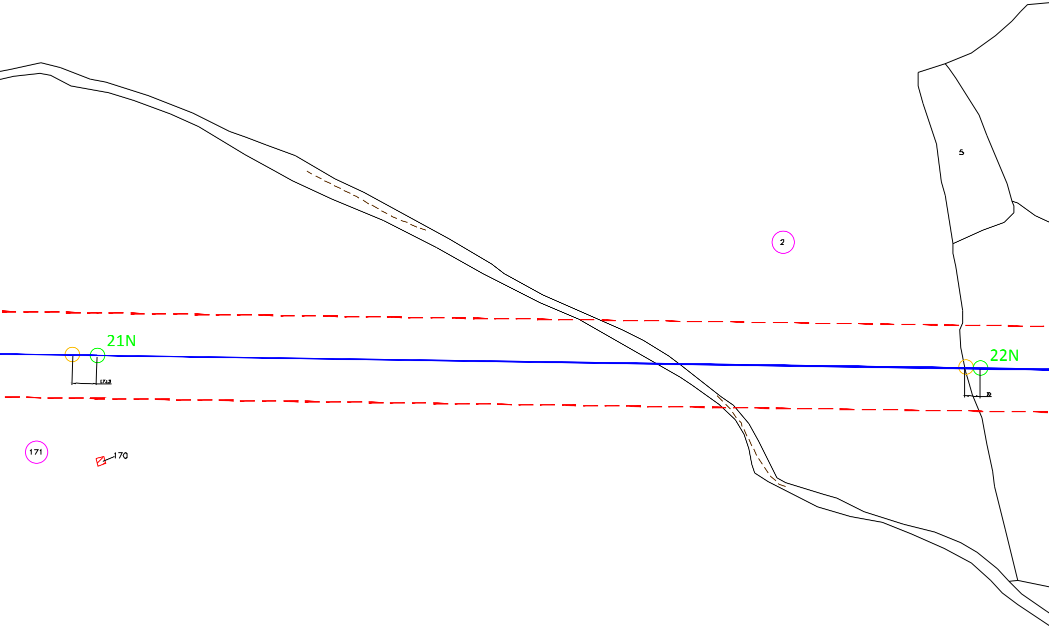
5
2
21N
17.13
22N
10
171
170

COMUNE DI BITTI

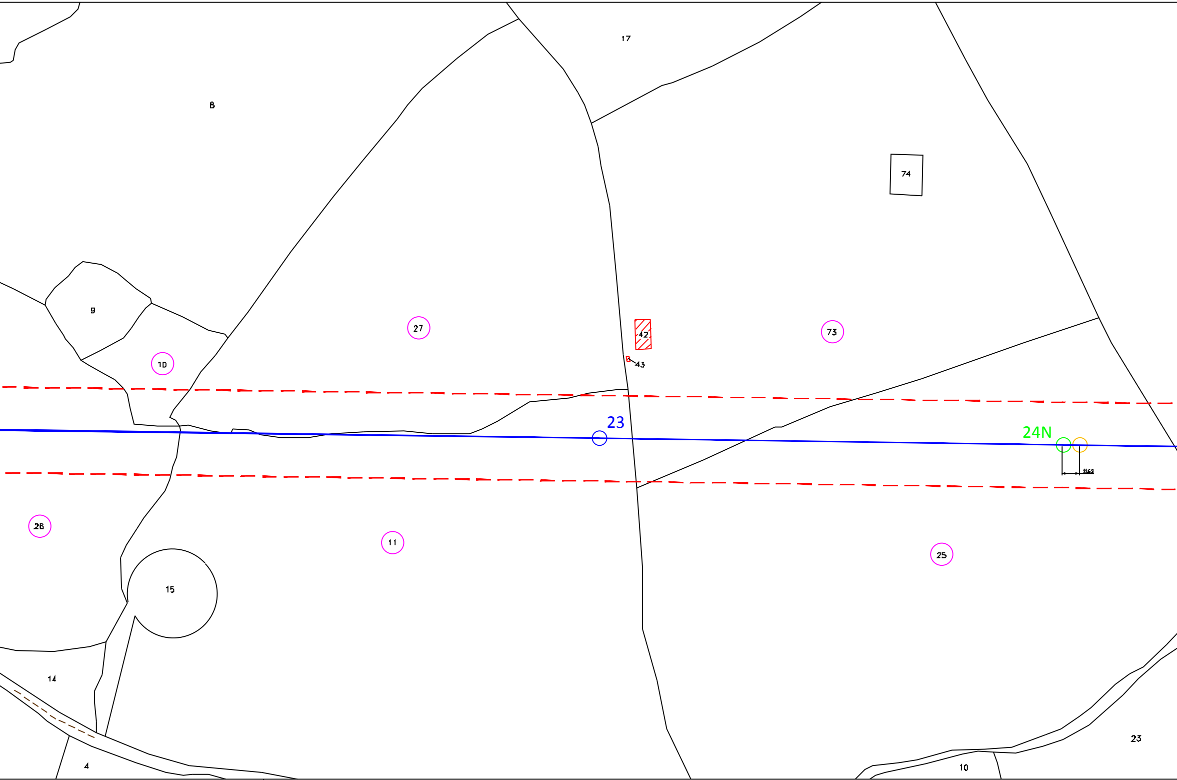
17
8
74
9
27
42
73
10
43
23
24N
11,63
26
11
25
15
14
4
23
10

FOGLIO 26 | FOGLIO 21

COMUNE DI BITTI

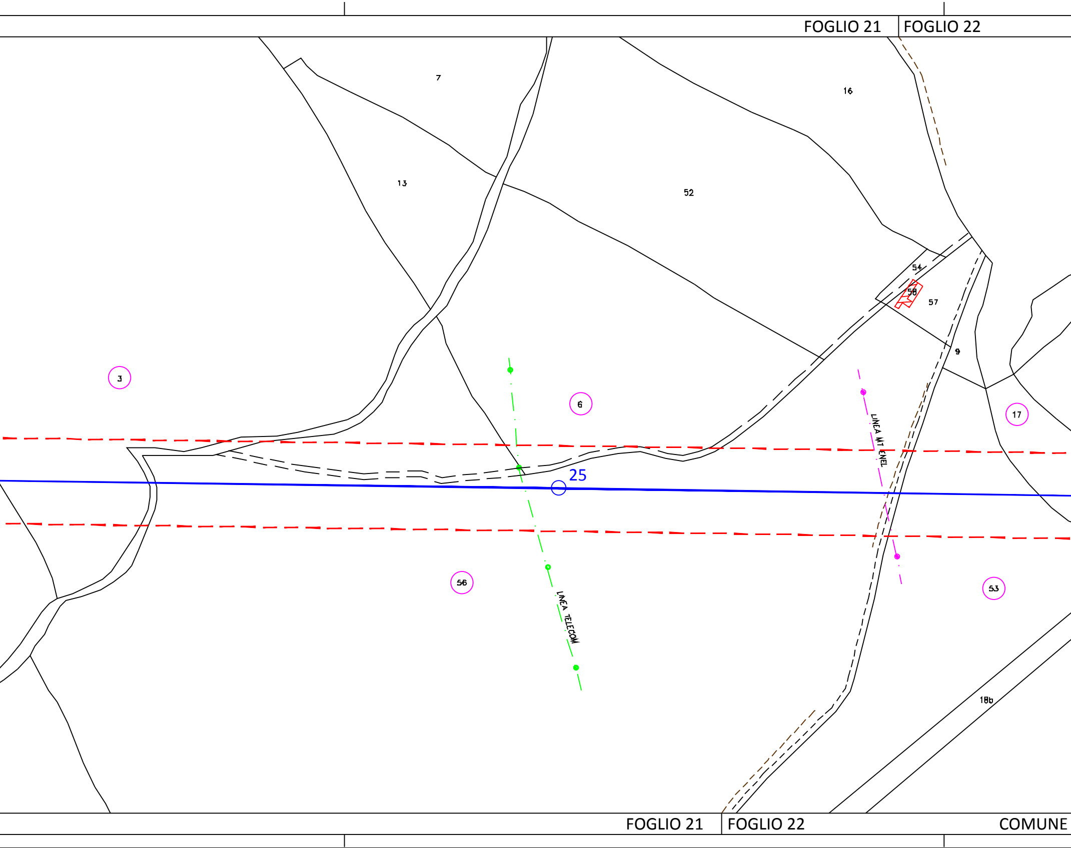
FOGLIO 21
FOGLIO 22
7
16
13
52
54
58
57
9
3
6
17
25
LINEA MT ENEL
56
LINEA TELECOM
53
186
FOGLIO 21
FOGLIO 22
COMUNE

COMUNE DI BITTI

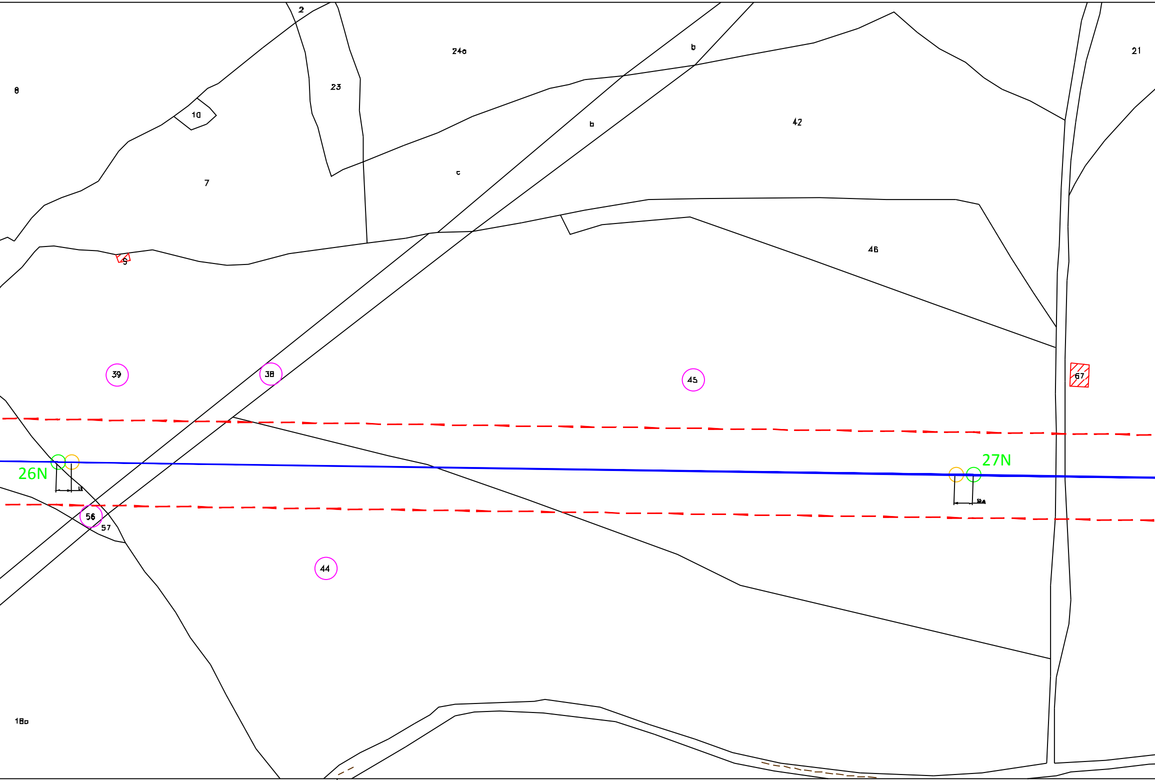
2
24a
23
b
21
8
10
42
b
7
c
46
5
39
38
45
67
27N
26N
56
57
44
18a

DI BITTI FOGLIO 22

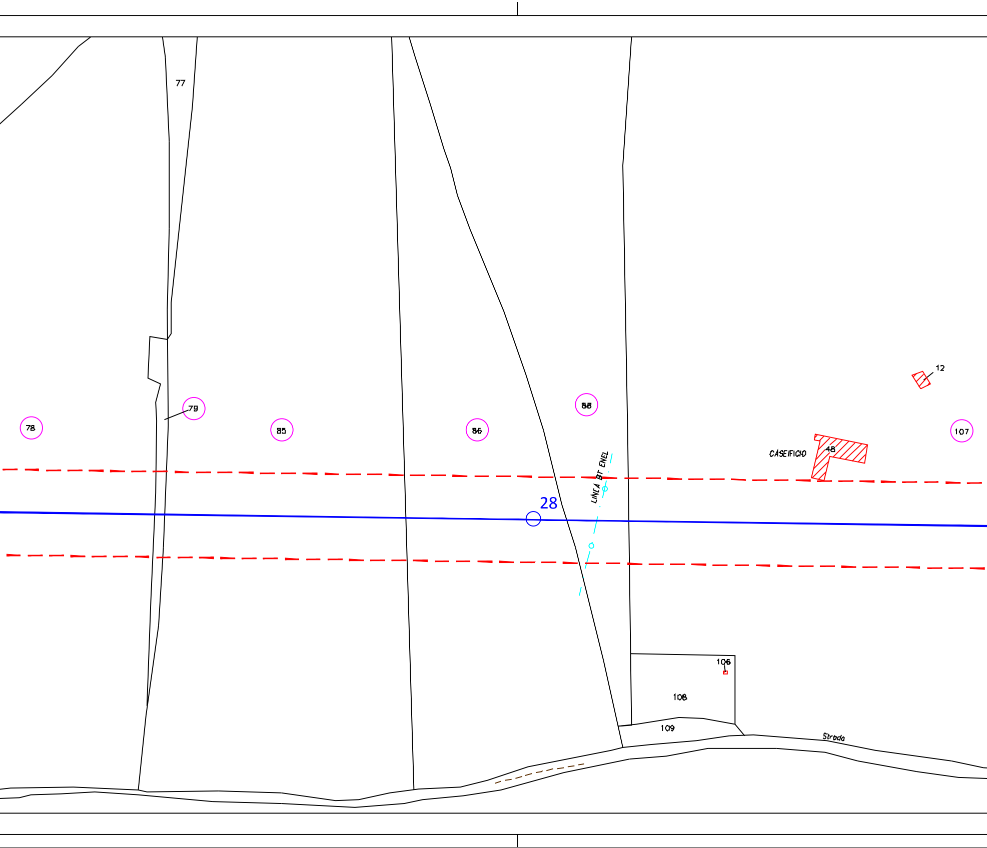
77
79
78
85
86
88
28
LINEA BT ENEL
12
CASEIFICIO
48
107
106
108
109
Strada

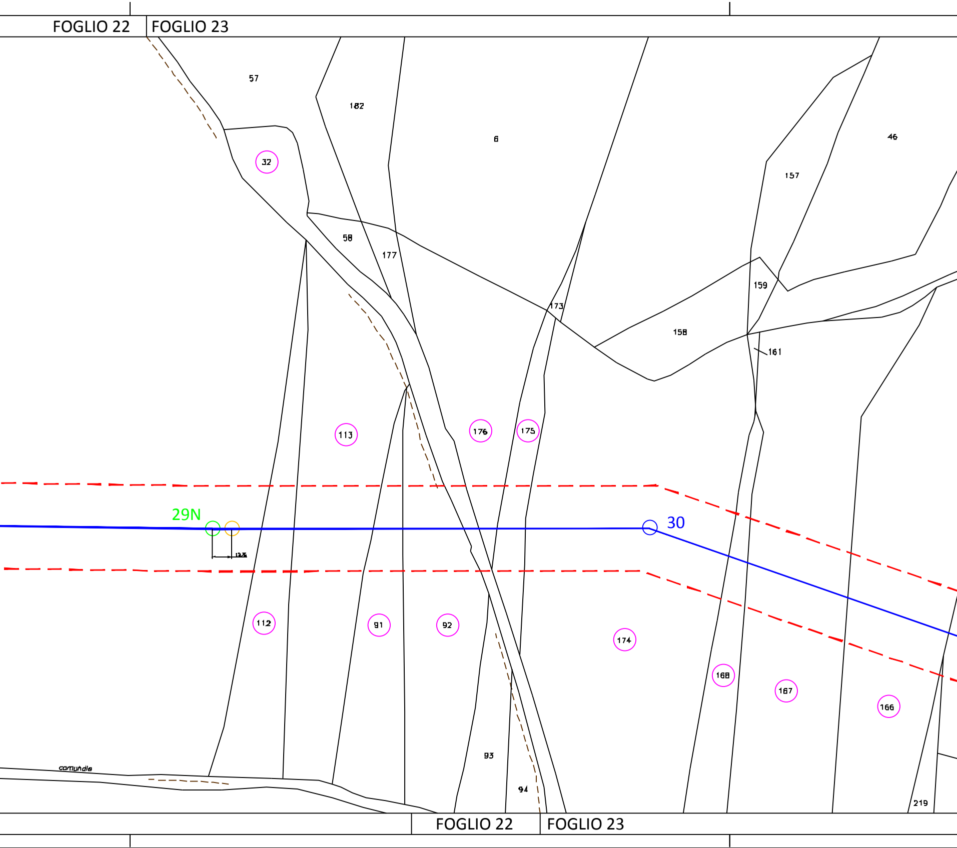
FOGLIO 22
FOGLIO 23
57
182
6
46
32
157
58
177
173
159
158
161
113
176
175
29N
12.75
30
112
91
92
174
168
167
166
93
94
comunale
219
FOGLIO 22
FOGLIO 23

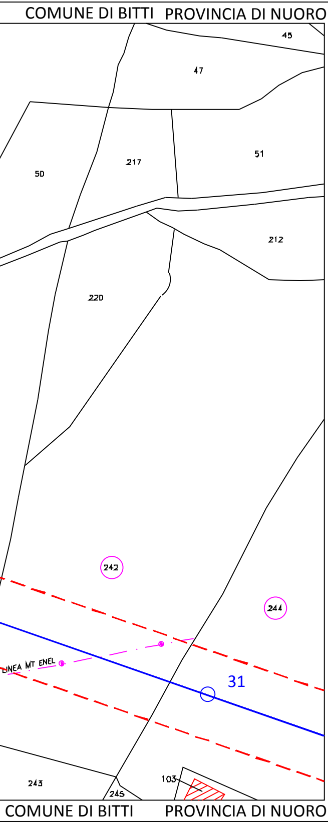
COMUNE DI BITTI
PROVINCIA DI NUORO
45
47
50
217
51
212
220
242
244
LINEA MT ENEL
31
243
245
103
COMUNE DI BITTI
PROVINCIA DI NUORO

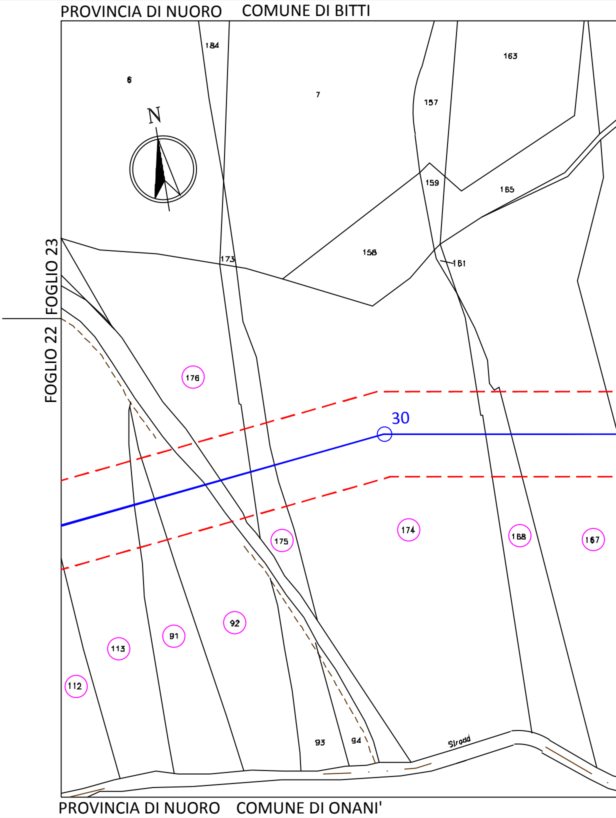
PROVINCIA DI NUORO
COMUNE DI BITTI
184
6
7
157
163
N
159
165
158
173
161
FOGLIO 23
FOGLIO 22
176
30
175
174
168
167
92
91
113
112
93
94
Strada
PROVINCIA DI NUORO
COMUNE DI ONANI'

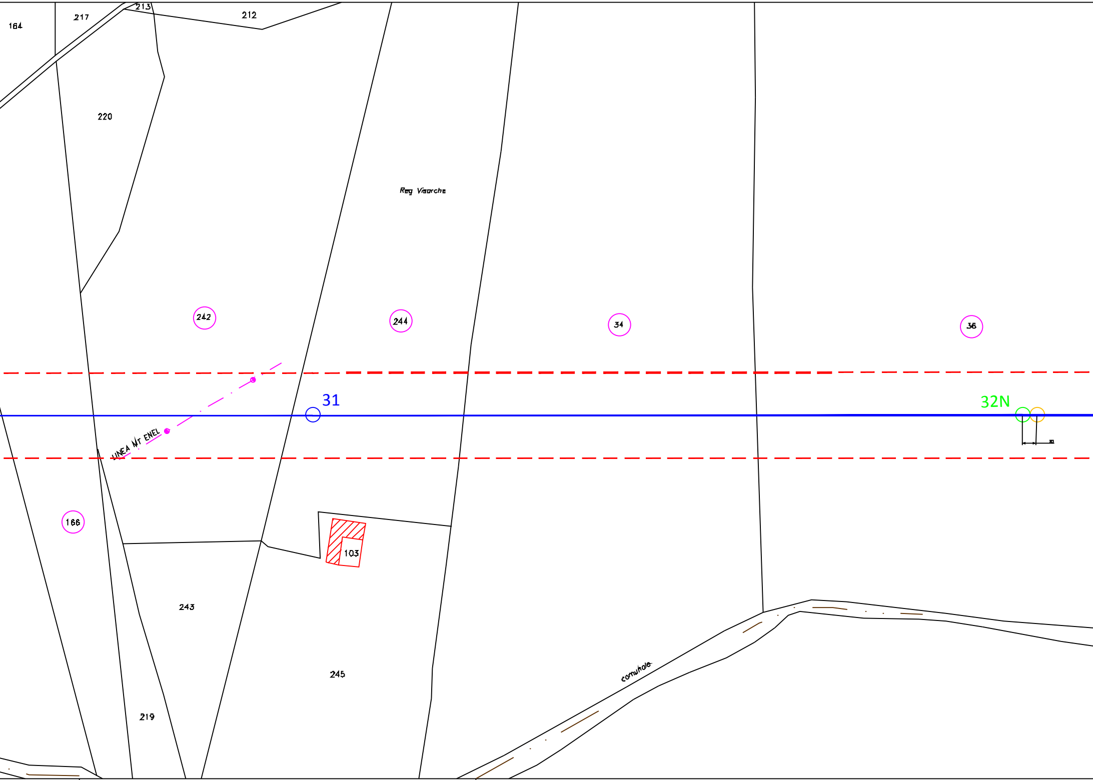
164
217
213
212
220
Reg Visorche
242
244
34
38
31
32N
LINEA MT ENEL
166
103
243
245
219
comunale

FOGLIO 23 COMUNE DI BITTI FOGLIO 23 | FOGLIO 4 COMUNE DI ONANI'

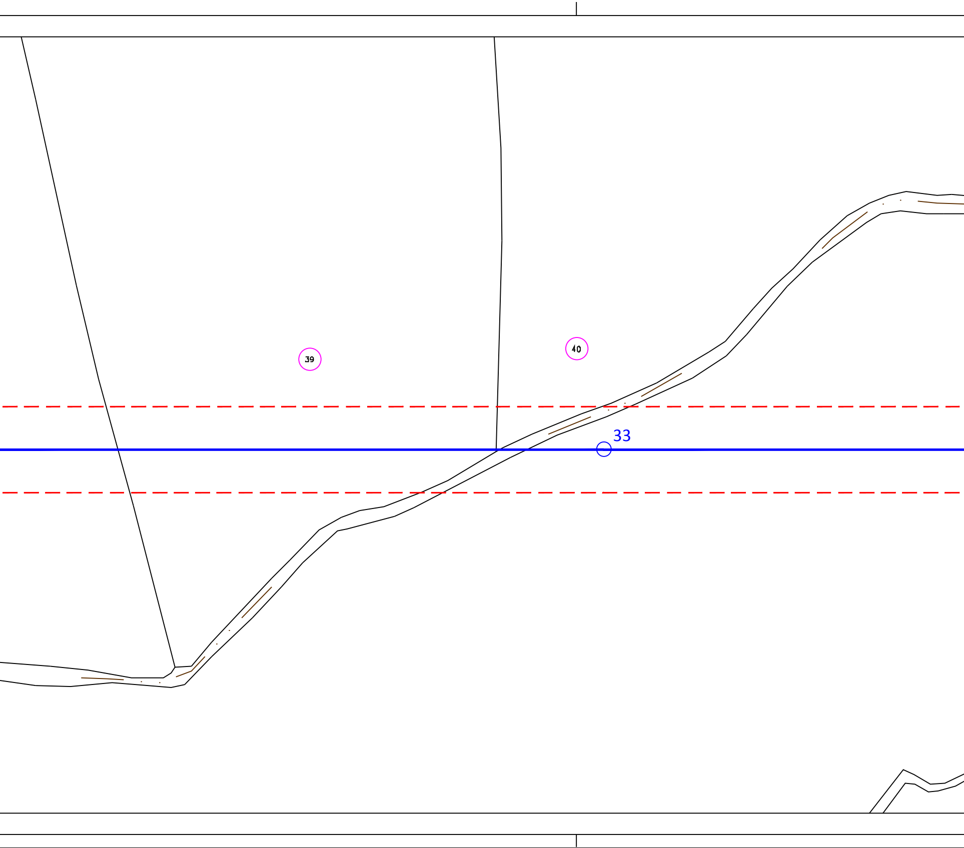

FOGLIO 23 | FOGLIO 4

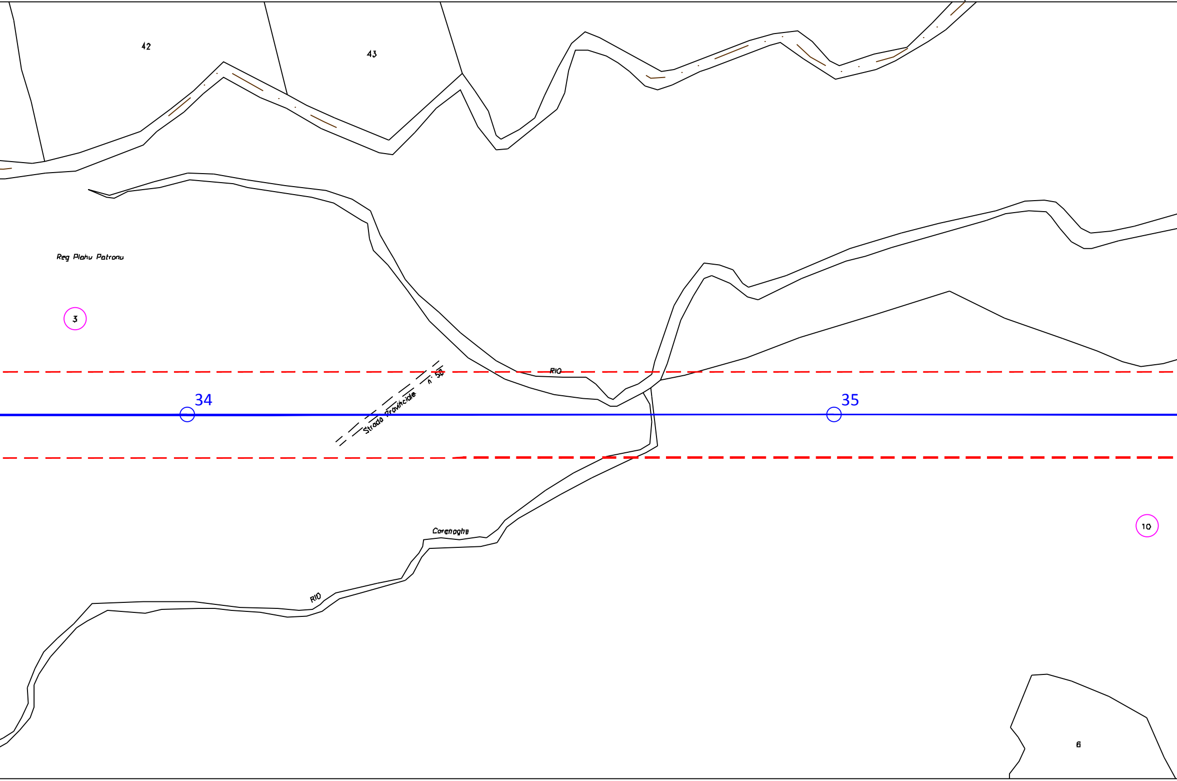
42
43
Reg Piahu Patronu
3
RIO
34
35
Strada Provinciale n. 58
Carenoghe
RIO
10
6

COMUNE DI ONANI'

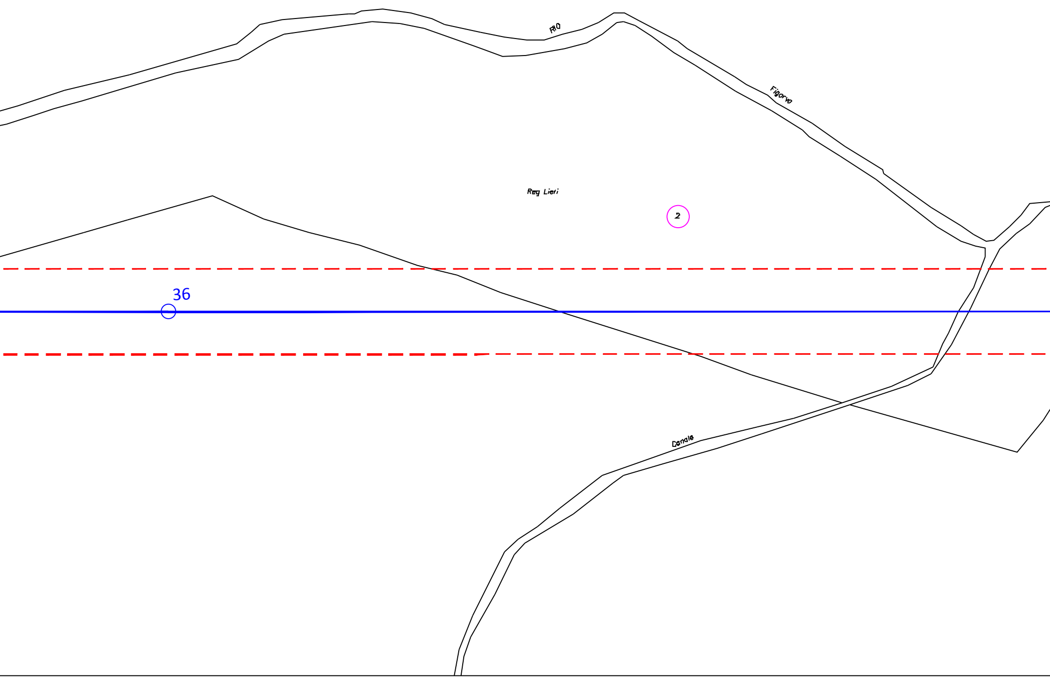
Rio
Figorvo
Reg Lieri
2
36
Canale

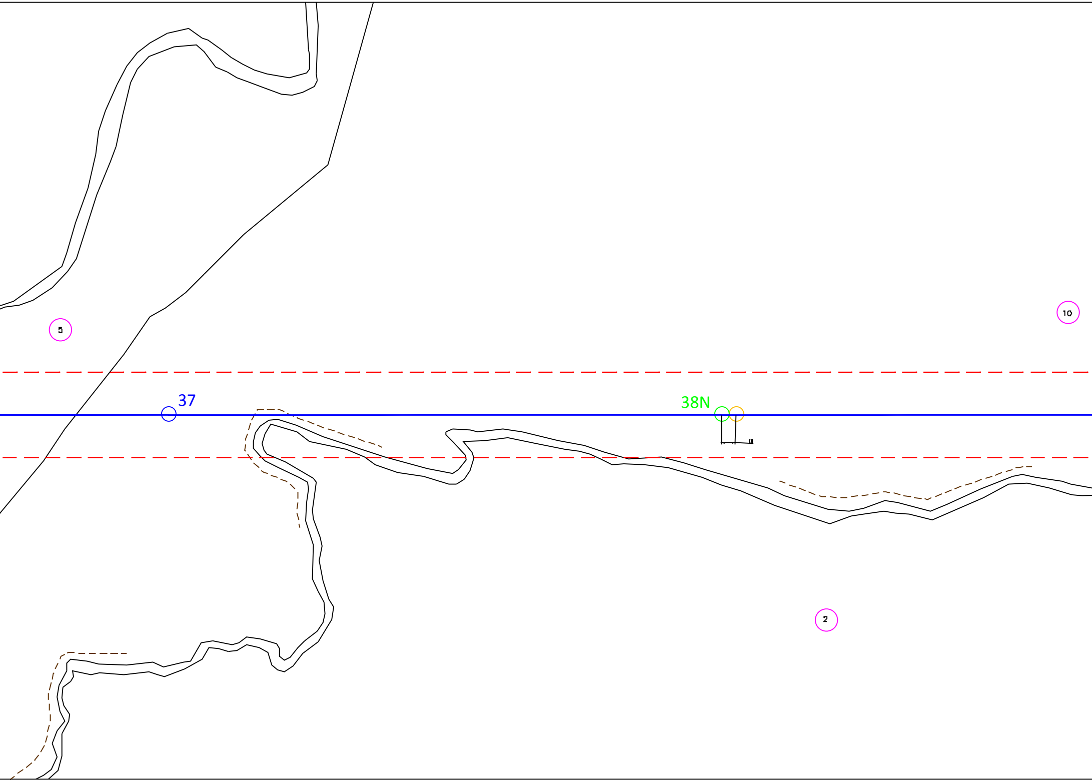

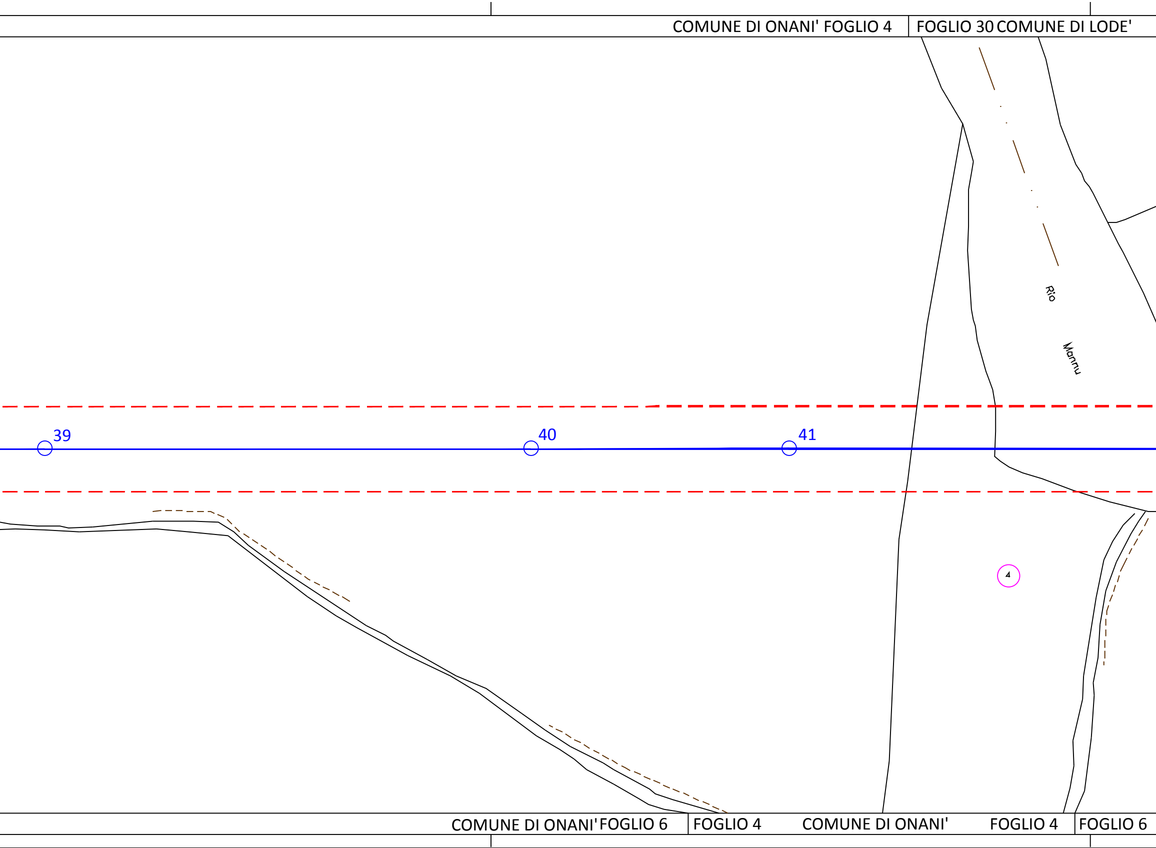
COMUNE DI ONANI' FOGLIO 4
FOGLIO 30 COMUNE DI LODE'
Rio
Mannu
39
40
41
4
COMUNE DI ONANI' FOGLIO 6
FOGLIO 4
COMUNE DI ONANI'
FOGLIO 4
FOGLIO 6

PROVINCIA DI NUORO

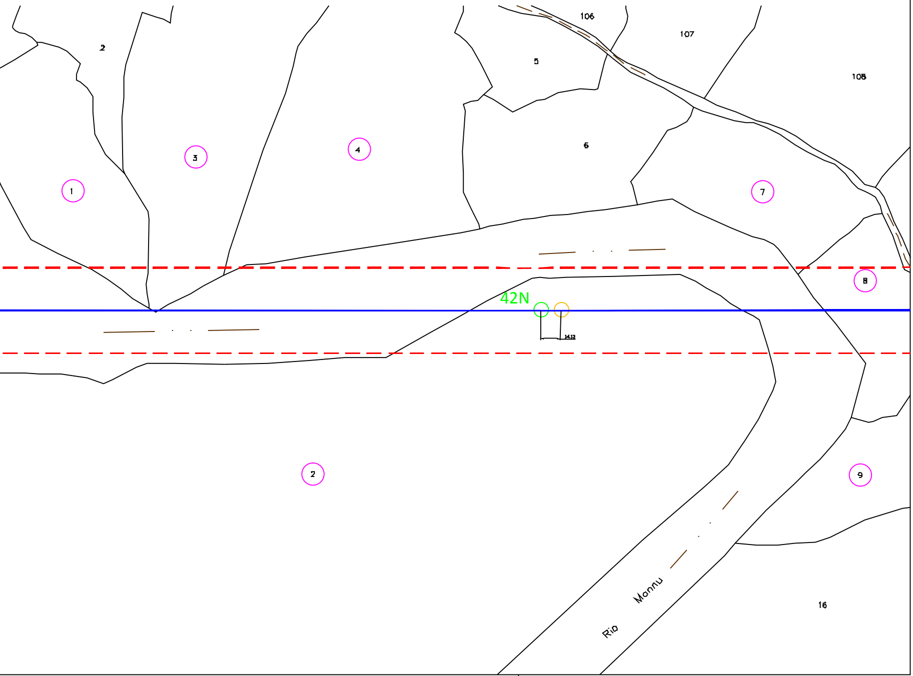
2
106
107
5
108
3
4
6
1
7
8
42N
14.13
2
9
Mannu
Rio
16

COMUNE DI ONANI' FOGLIO 6 | FOGLIO 30 COMUNE DI LODE' PROVINCIA DI NUORO

LEGENDA

4	Linea 150 kV e sostegno esistente
3N	Sostegno in progetto
2	Sostegno da demolire
— — —	A.P.I. Area Potenzialmente Impegnata
(50)	Particella interessata

ALBO PROVINCIALE INGEGNERI - REGGIO CALABRIA
DOTT. ING. GIOVANNI A. SARACENO
N. 1829

Revisione	Data	DESCRIZIONE	Redatto	Approvato
1	Settembre 2020	Revisione dopo commenti cliente	3E	GES2
0	Luglio 2020	Emissione	3E	GES2

Cliente GREENENERGYSARDEGNA2	Commessa POTENZIAMENTO ELETTRODOTTO RTN 150 kV "Chilivani-Ozieri-Buddusò-Siniscola 2"	Scala 1:2.000
3E Ingegneria S.r.l.	Titolo Linea 366 "C.P. Buddusò - C.P. Siniscola 2" Planimetria su mappa catastale con API	Formato A4L Foglio 3 di 5 Id. 020.20.01.W13

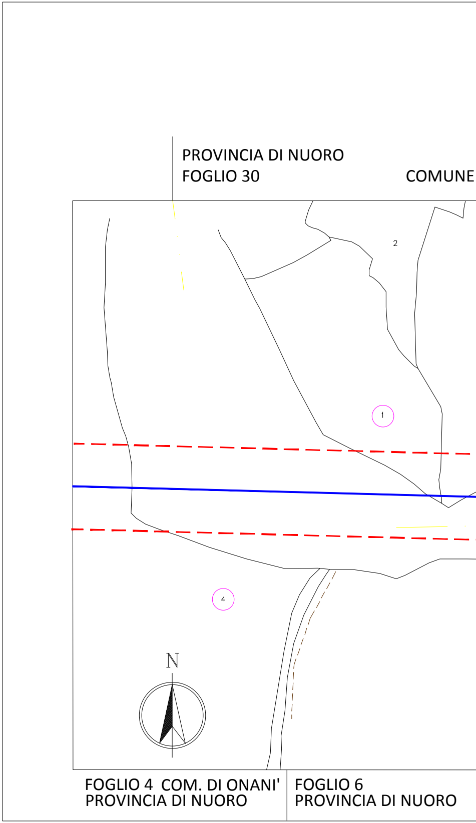
PROVINCIA DI NUORO
FOGLIO 30
COMUNE
2
1
4
N
FOGLIO 4 COM. DI ONANI'
PROVINCIA DI NUORO
FOGLIO 6
PROVINCIA DI NUORO

DI LODE' FOGLIO 30 | FOGLIO 28 COMUNE DI LODE' FOGLIO 28 | FOGLIO 30

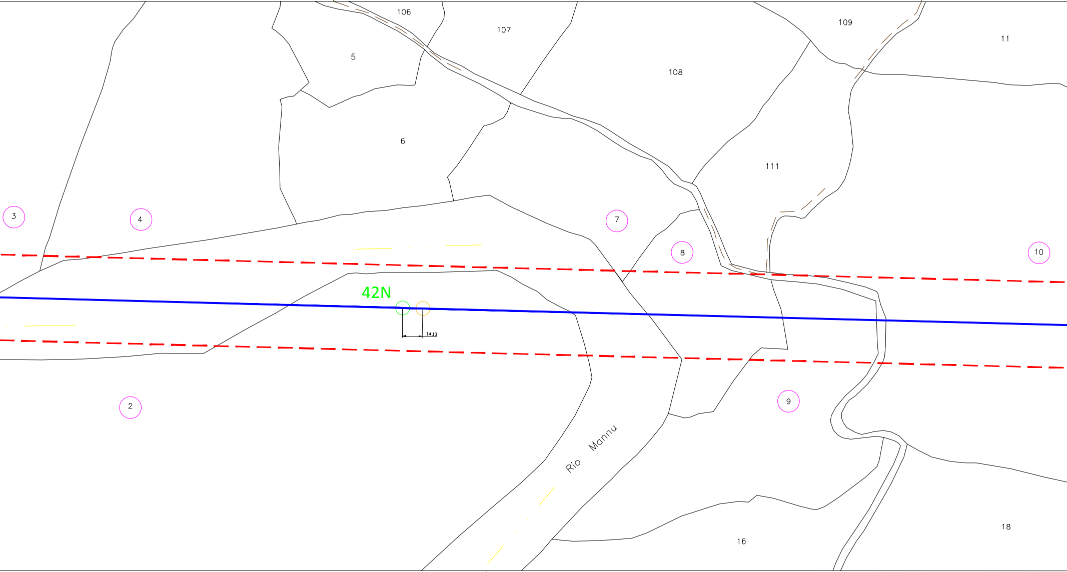
106
107
109
11
5
108
6
111
3
4
7
8
10
42N
14.13
2
9
Rio Mannu
18
16

COMUNE DI ONANI' FOGLIO 6
PROVINCIA DI NUORO

FOGLIO 30
PROVINCIA DI NUORO

COMUN

COMUNE DI LODE'

FOGLIO 30 FOGLIO 31

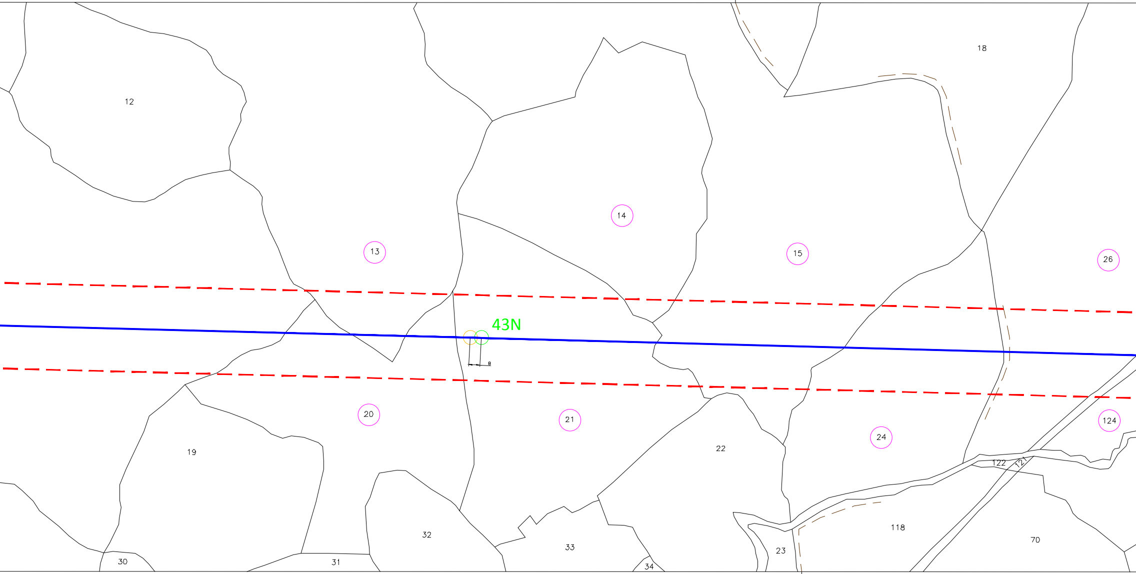
12
18
14
13
15
26
43N
8
20
21
22
24
124
19
122
121
32
33
118
70
23
30
31
34

E DI LODE'

FOGLIO 30 FOGLIO 31

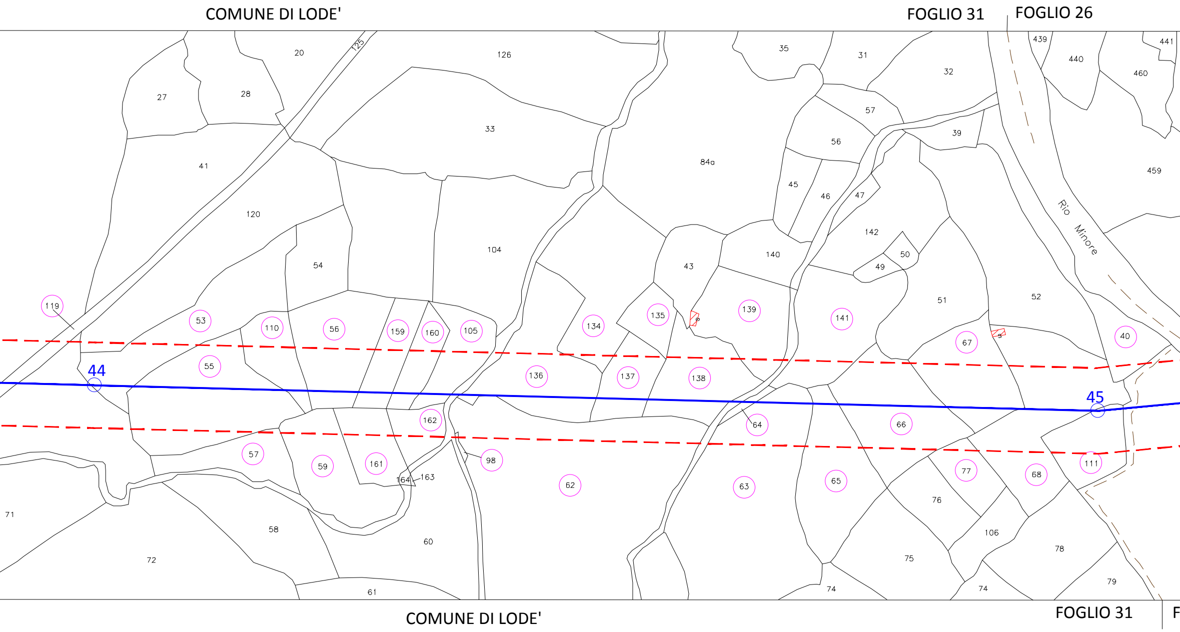
COMUNE DI LODE'
FOGLIO 31
FOGLIO 26
44
45
Rio Minore
125
20
126
27
28
33
35
31
32
439
440
441
460
459
57
56
39
84a
45
46
47
41
120
142
104
54
43
140
50
49
51
52
119
53
110
56
159
160
105
134
135
139
141
67
40
55
136
137
138
162
64
66
57
59
161
98
62
63
65
77
68
111
164
163
76
106
71
58
60
72
75
78
74
79
61
COMUNE DI LODE'
FOGLIO 31
F

COMUNE DI LODE'

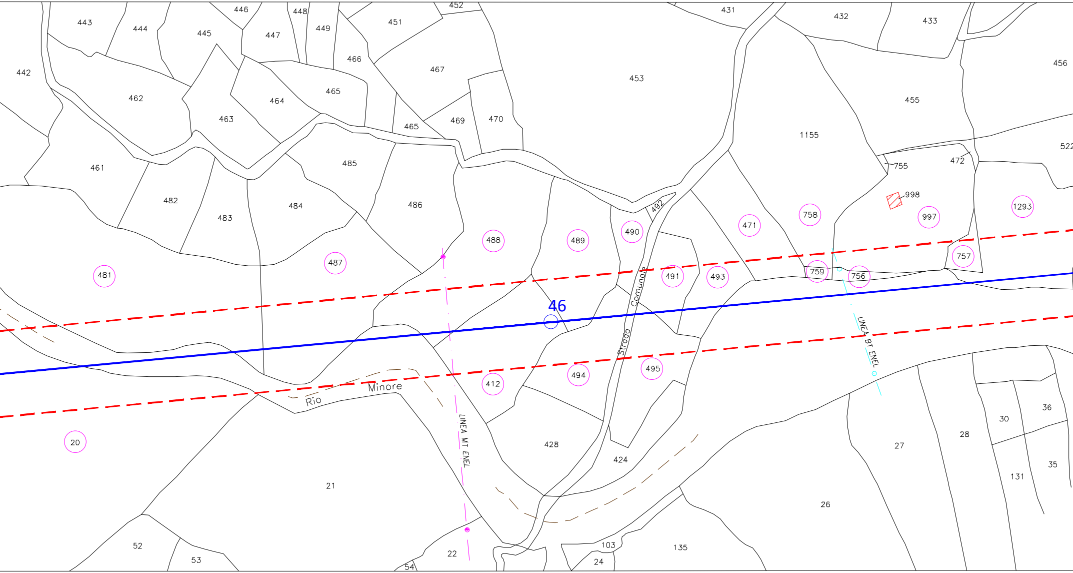
443
444
445
446
448
447
449
451
452
431
432
433
456
442
466
467
453
462
465
464
455
463
470
469
465
1155
522
461
485
472
755
486
482
483
484
998
1293
758
997
492
490
471
488
489
487
481
757
759
756
491
493
Strada Comunale
46
LINEA BT ENEL
495
494
412
Rio Minore
20
36
30
28
27
428
LINEA MT ENEL
424
21
35
131
26
52
53
22
54
103
135
24

OGLIO 32

COMUN

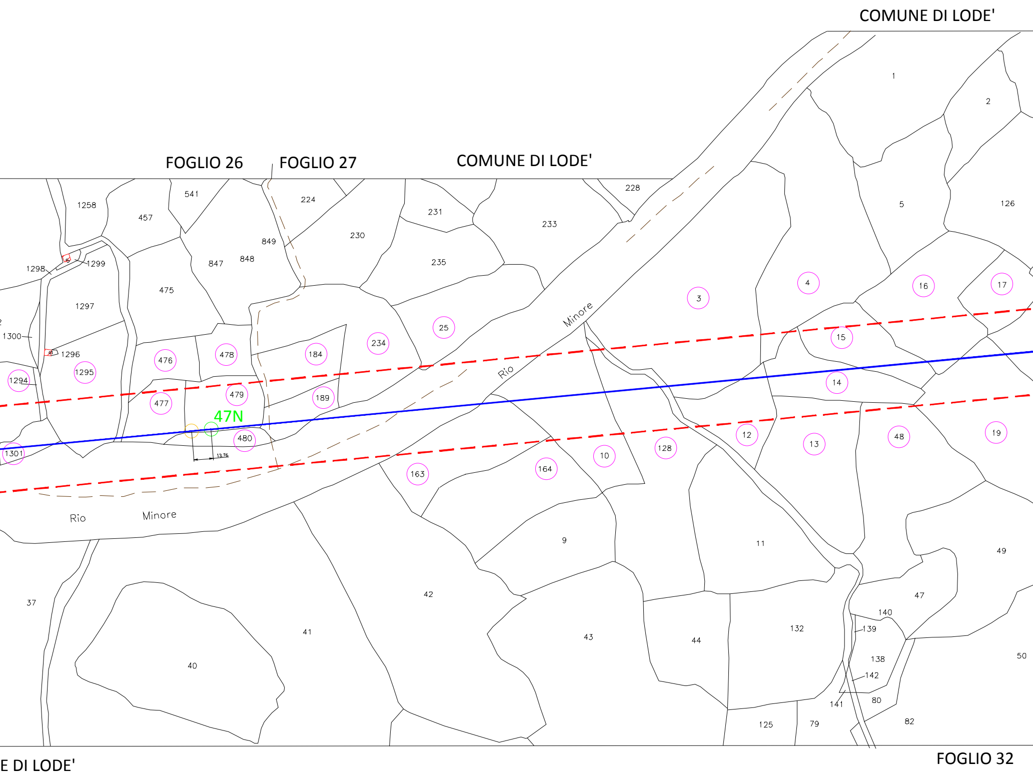
COMUNE DI LODE'
FOGLIO 26
FOGLIO 27
COMUNE DI LODE'
1
2
5
126
228
224
231
233
541
1258
457
849
230
235
847
848
1298
1299
475
1297
1300
1296
1295
1294
476
478
184
234
25
3
4
16
17
15
14
477
479
189
47N
480
13.76
1301
163
164
10
128
12
13
48
19
Rio
Minore
Rio
Minore
Rio
Minore
9
11
49
47
140
139
138
142
141
80
82
50
37
42
41
40
43
44
132
125
79
E DI LODE'
FOGLIO 32

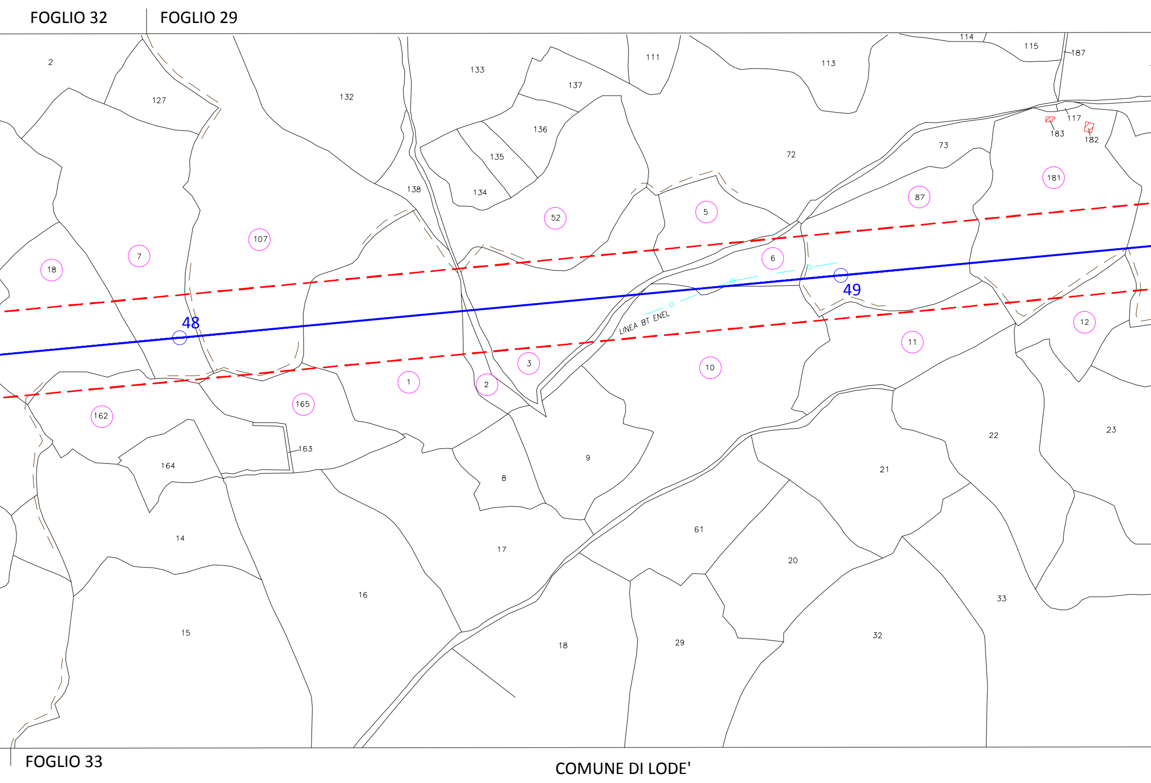

FOGLIO 32
FOGLIO 29
2
127
132
133
137
111
113
114
115
187
136
135
134
138
72
73
117
183
182
181
87
52
5
107
7
18
6
48
49
LINEA BT ENEL
12
11
10
3
1
2
165
162
163
164
8
9
22
23
21
61
14
17
20
16
15
18
29
32
33
FOGLIO 33
COMUNE DI LODE'

PROVINCIA DI NUORO
FOGLIO 29 COMUNE DI LODE'

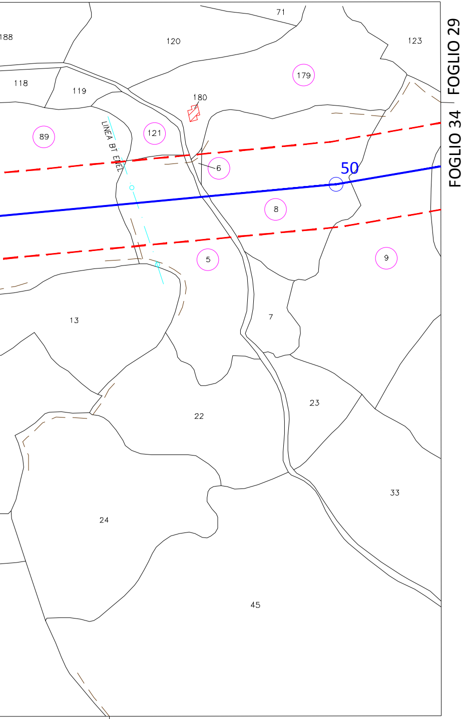
71
188
120
123
179
118
119
180
89
121
LINEA BT ENEL
6
50
8
5
9
13
7
23
22
33
24
45
FOGLIO 29
FOGLIO 34

FOGLIO 33 FOGLIO 34

COMUNE DI LODE'
PROVINCIA DI NUORO

LEGENDA

4 Linea 150 kV e sostegno esistente

3N Sostegno in progetto

2 Sostegno da demolire

A.P.I. Area Potenzialmente Impegnata

50 Particella interessata

DOTT. ING. GIOVANNI A. SARACENO N° 1029

1	Settembre 2020	Revisione dopo commenti cliente	3E	GES2
0	Luglio 2020	Emissione	3E	GES2
Revisione	Data	DESCRIZIONE	Redatto	Approvato

Cliente GREENENERGYSARDEGNA2	Commessa POTENZIAMENTO ELETTRODOTTO RTN 150 kV "Chilivani-Ozieri-Buddusò-Siniscola 2"	Scala 1:2.000	
		Formato A4L	Foglio 4 di 5
3E Ingegneria S.r.l.	Titolo Linea 366 "C.P. Buddusò - C.P. Siniscola 2" Planimetria su mappa catastale con API	Id. 020.20.01.W13	

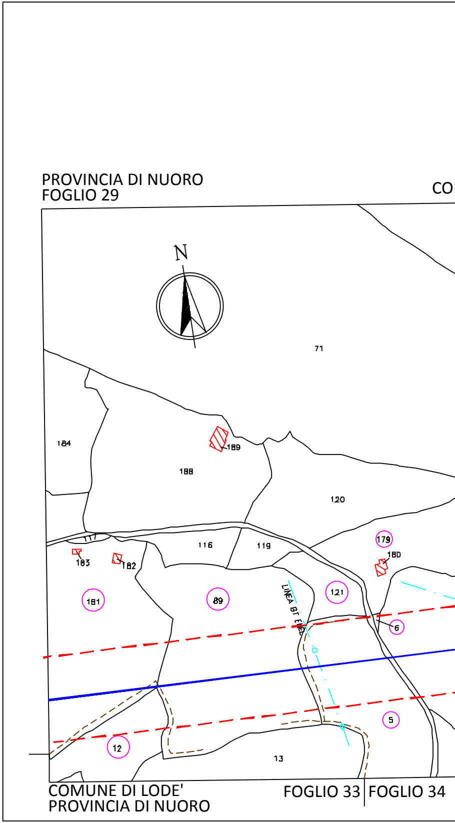
PROVINCIA DI NUORO
FOGLIO 29
N
71
184
189
188
120
117
116
119
179
180
183
182
181
89
121
LINEA BT
6
5
12
13
COMUNE DI LODE'
PROVINCIA DI NUORO
FOGLIO 33
FOGLIO 34

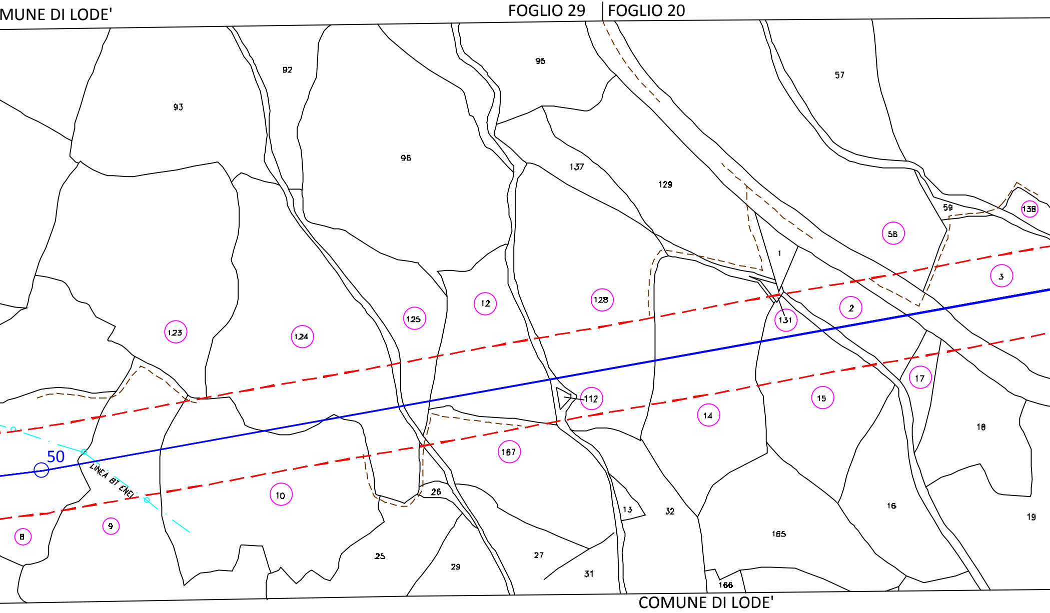
MUNE DI LODE'
FOGLIO 29
FOGLIO 20
93
92
96
95
57
137
129
59
138
56
1
3
2
131
128
12
125
124
123
17
15
14
112
18
50
LINEA BT ENEL
167
10
9
8
26
13
32
16
19
165
25
29
27
31
166
COMUNE DI LODE'

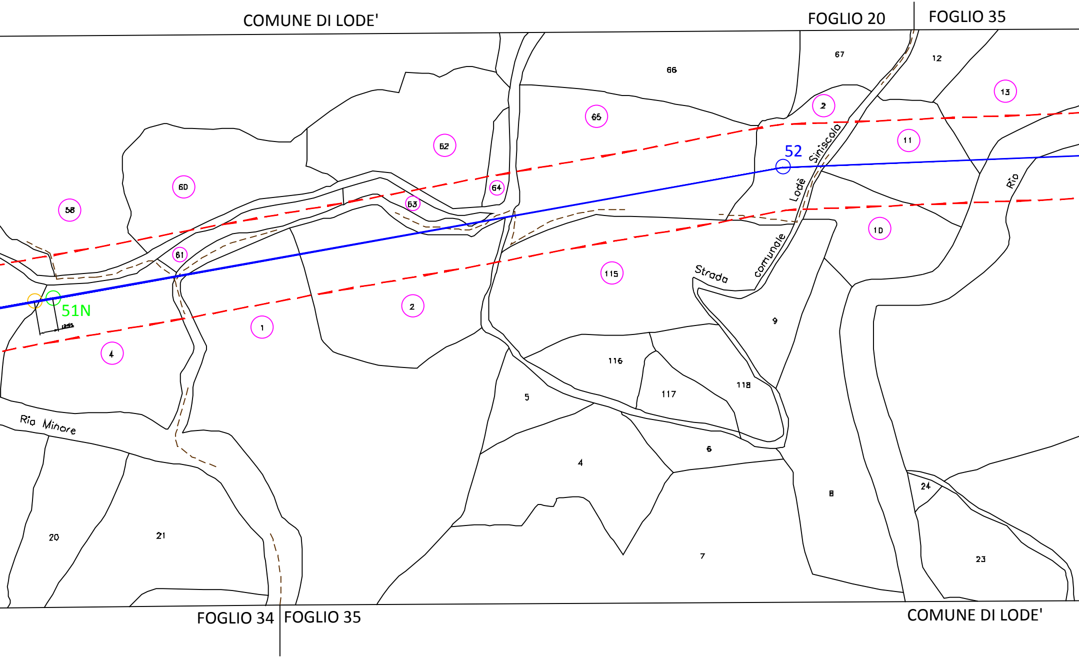

COMUNE DI LODE'
FOGLIO 20
FOGLIO 35
67
12
66
13
2
65
11
52
62
60
58
64
63
Siniscola
Lodè
10
61
115
comunale
Strada
Rio
2
51N
1
9
4
116
118
117
5
Rio Minore
6
4
24
8
20
21
7
23
FOGLIO 34
FOGLIO 35
COMUNE DI LODE'

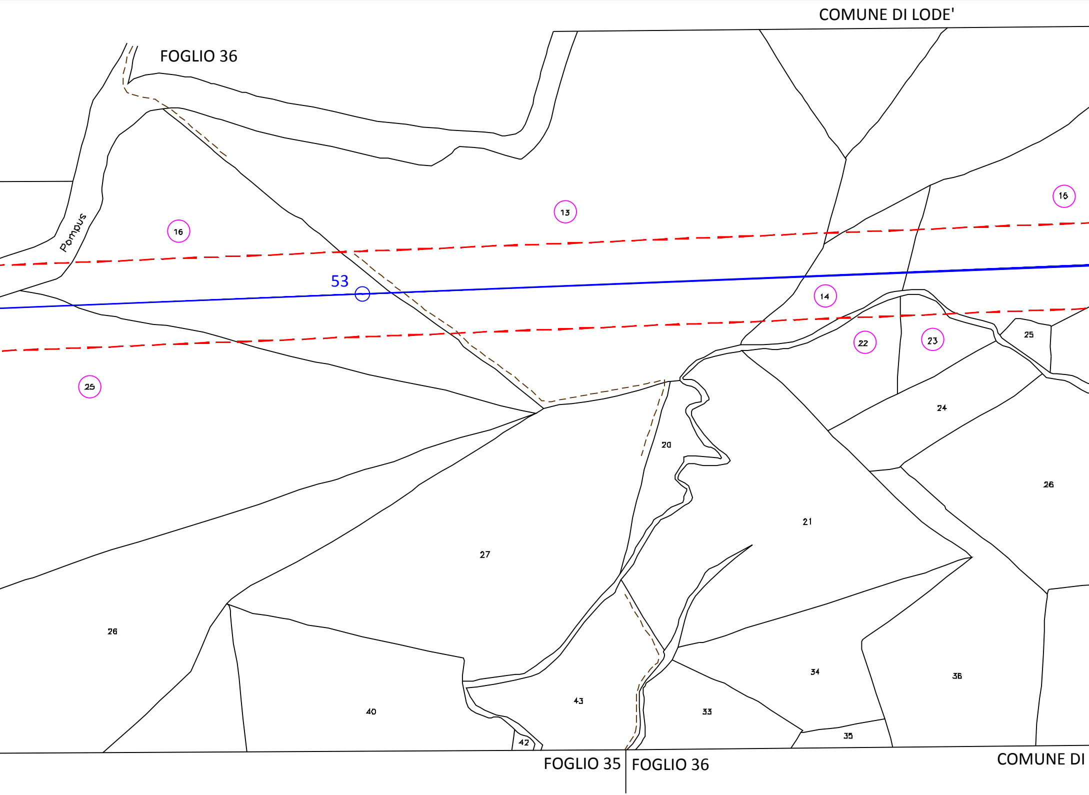
COMUNE DI LODE'
FOGLIO 36
Pompus
16
13
15
53
14
22
23
25
25
20
24
26
21
27
26
40
43
42
33
34
35
36
FOGLIO 35
FOGLIO 36
COMUNE DI

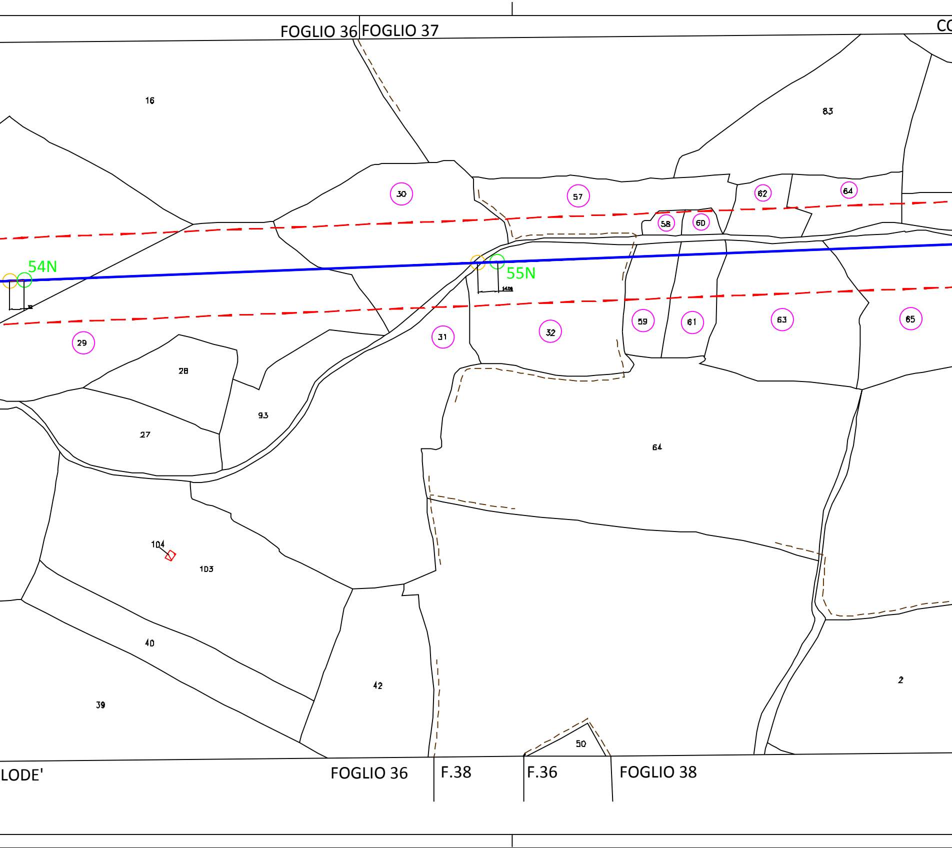
FOGLIO 36
FOGLIO 37
CC
16
83
30
57
62
64
58
60
54N
55N
14.08
29
31
32
59
61
63
65
28
93
27
64
104
103
40
42
39
2
50
LODE'
FOGLIO 36
F.38
F.36
FOGLIO 38

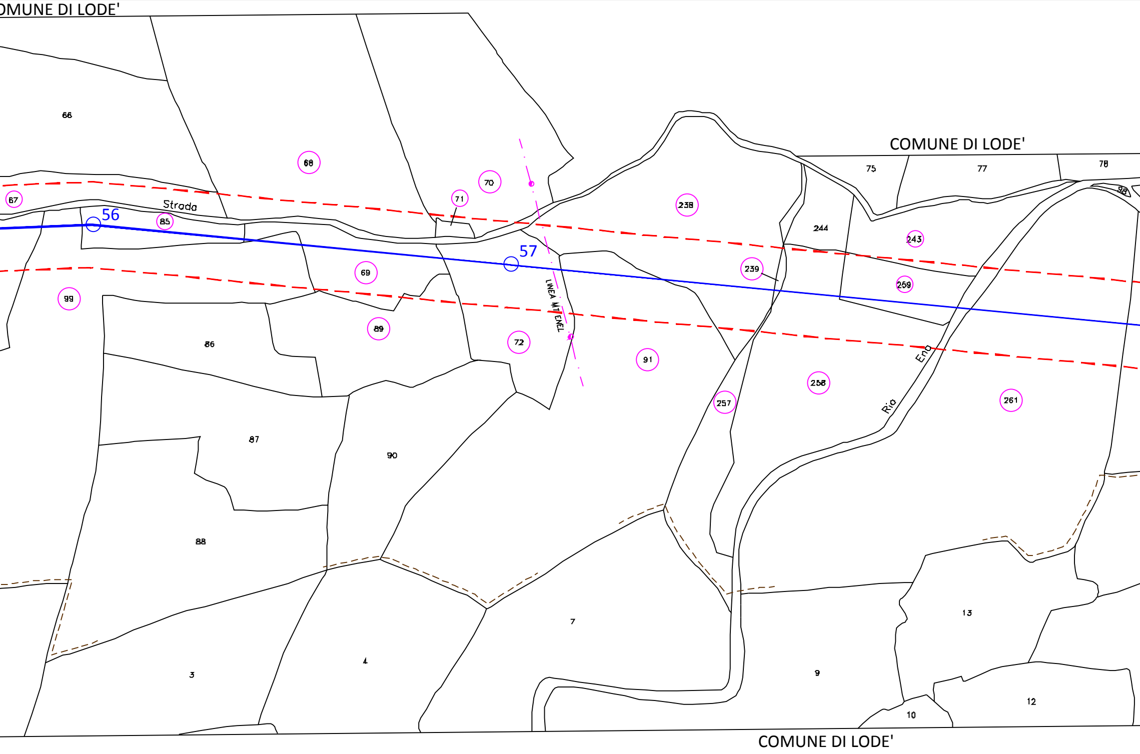
OMUNE DI LODE'
66
68
70
71
67
Strada
56
85
57
LINEA MT ENEL
COMUNE DI LODE'
75
77
78
98
238
244
243
239
259
69
99
89
72
91
86
258
257
Eno
Rio
261
87
90
88
7
13
3
4
9
12
10
COMUNE DI LODE'

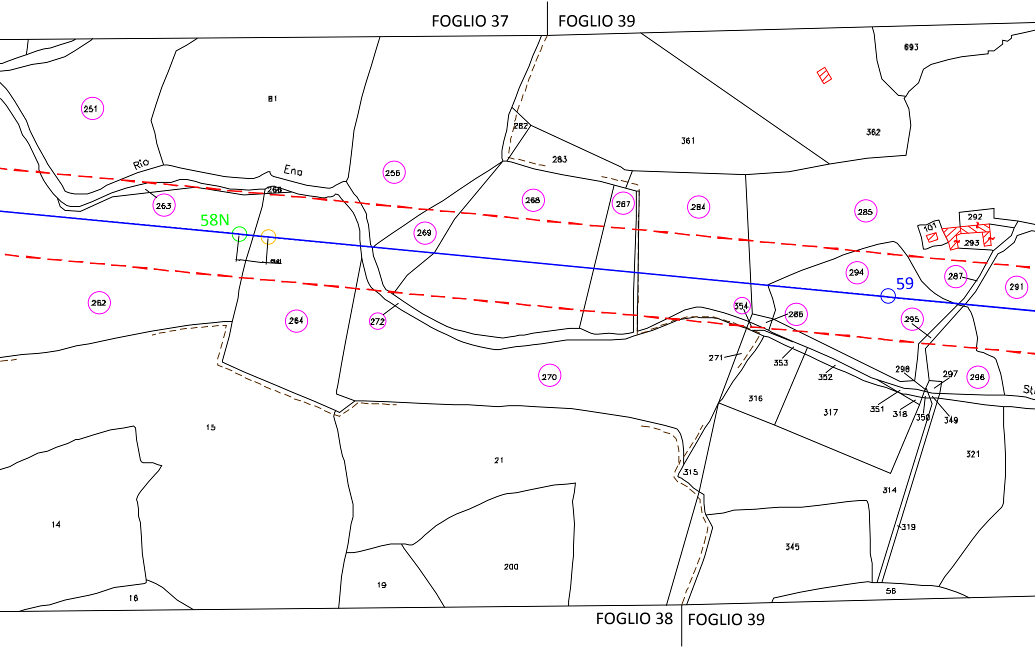
FOGLIO 37
FOGLIO 39
693
81
251
Rio
Eno
256
282
283
361
362
266
263
268
267
284
285
101
292
293
58N
269
294
59
287
291
262
264
272
354
286
295
271
353
352
298
297
296
St
270
316
317
351
318
350
349
15
21
315
321
314
319
14
345
200
19
16
56
FOGLIO 38
FOGLIO 39

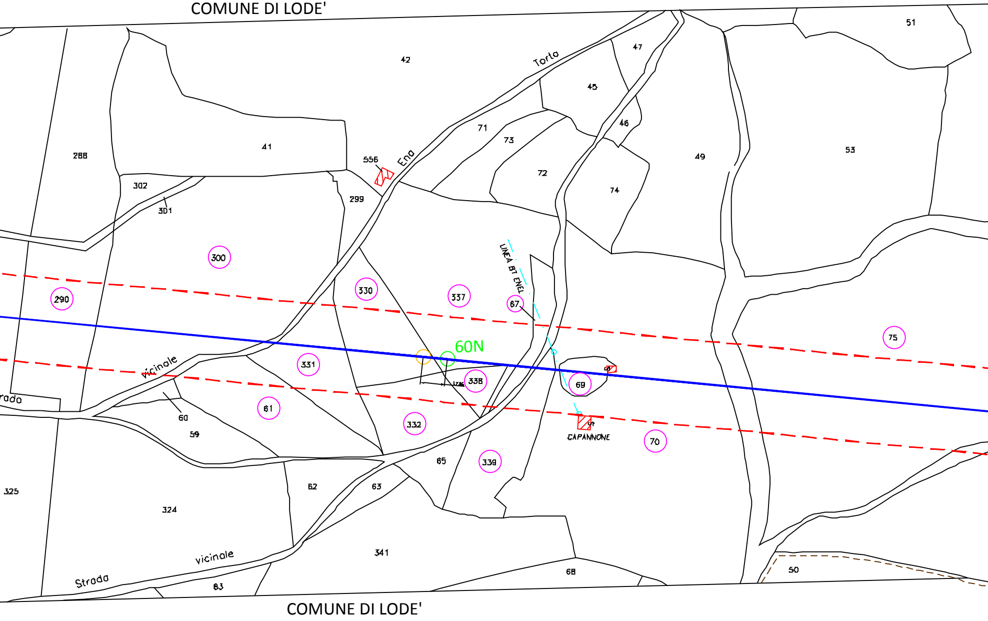
COMUNE DI LODE'
51
47
Torta
42
45
46
41
288
71
73
49
53
556
Ena
72
302
74
299
301
LINEA BT ENEL
300
330
337
67
290
75
60N
Vicinale
331
338
69
rada
61
60
332
59
CAPANNONE
70
65
339
325
62
63
324
341
vicinale
Strada
68
50
83
COMUNE DI LODE'

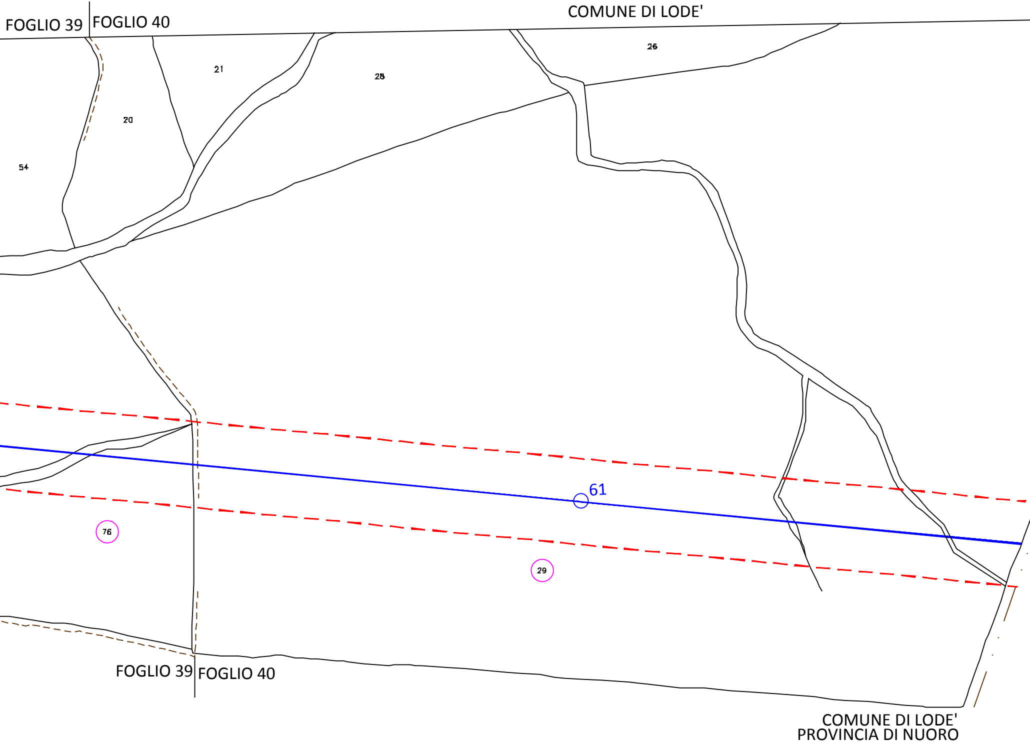
FOGLIO 39
FOGLIO 40
COMUNE DI LODE'
21
28
26
20
54
61
76
29
FOGLIO 39
FOGLIO 40
COMUNE DI LODE'
PROVINCIA DI NUORO

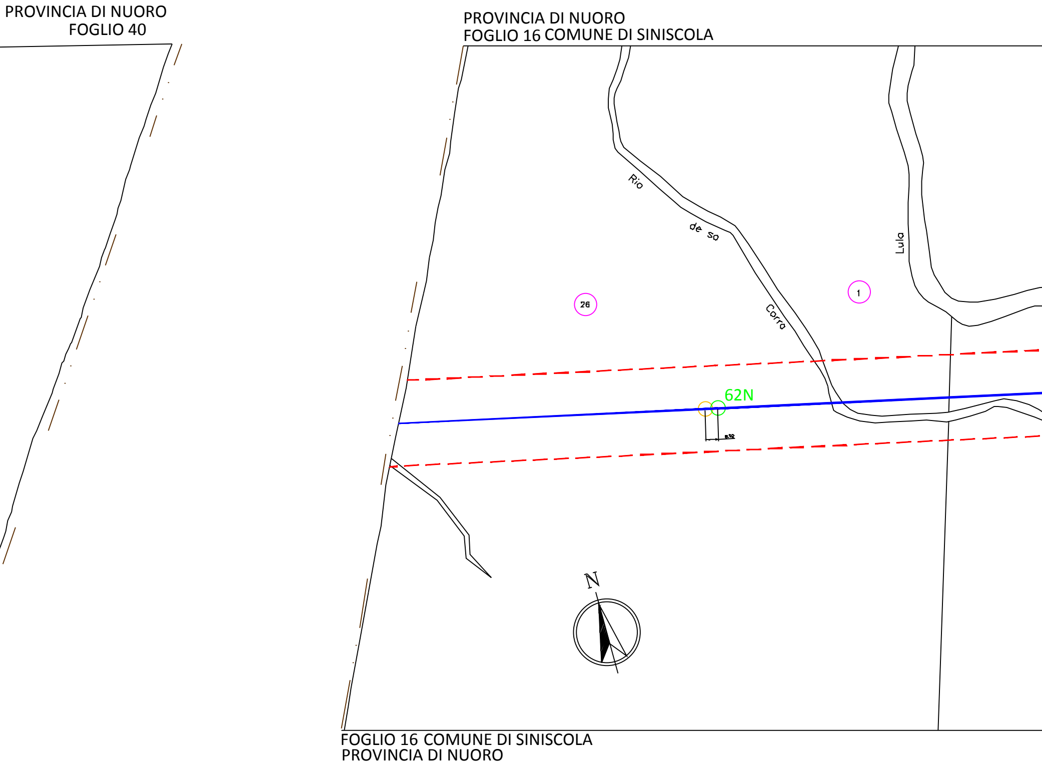
PROVINCIA DI NUORO
FOGLIO 40
PROVINCIA DI NUORO
FOGLIO 16 COMUNE DI SINISCOLA
Rio de sa Corra
Lula
26
1
62N
N
FOGLIO 16 COMUNE DI SINISCOLA
PROVINCIA DI NUORO

COMUNE DI SINISCOLA

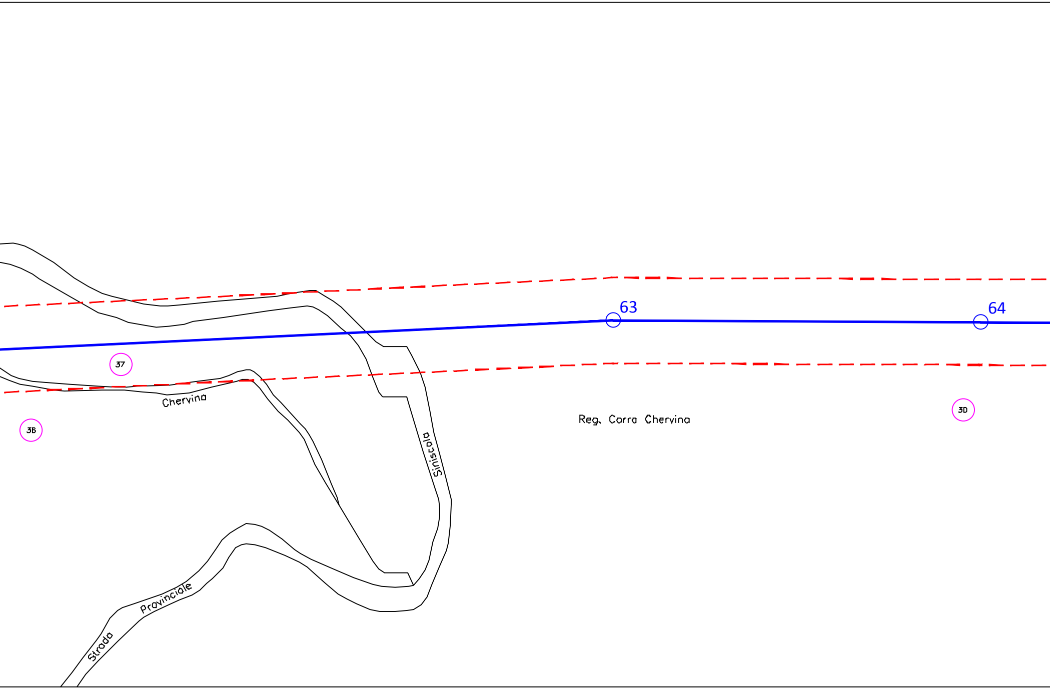
63
64
37
36
30
Chervina
Siniscola
Reg. Corra Chervina
Strada Provinciale

COMUNE DI SINISCOLA

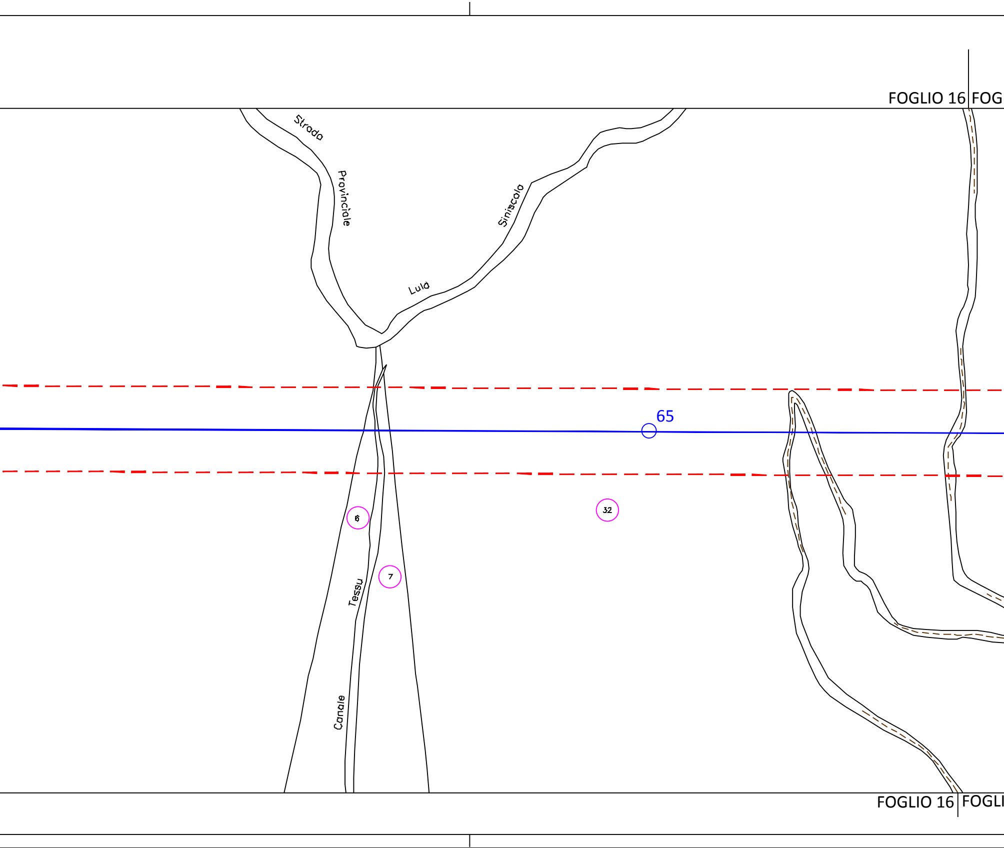
FOGLIO 16
FOG
Strada Provinciale
Lula Siniscola
65
6
32
7
Canale Tessu
FOGLIO 16
FOGLI

LIO 17

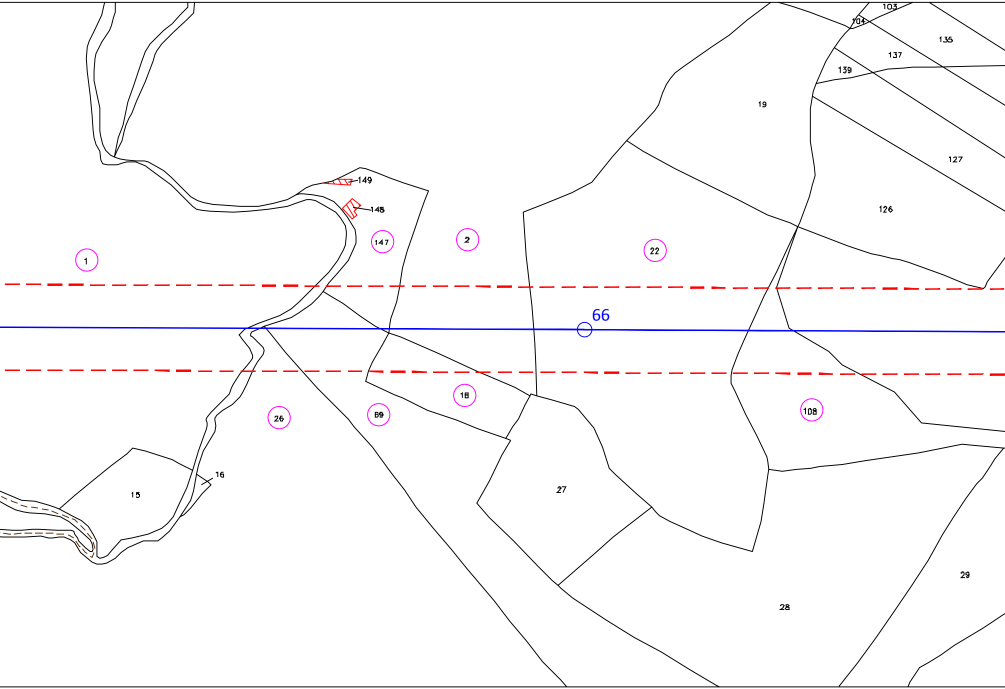
103
104
135
137
139
19
127
126
149
148
147
2
22
1
66
18
69
26
108
16
15
27
28
29

O 17

COMUNE DI SINISCOLA

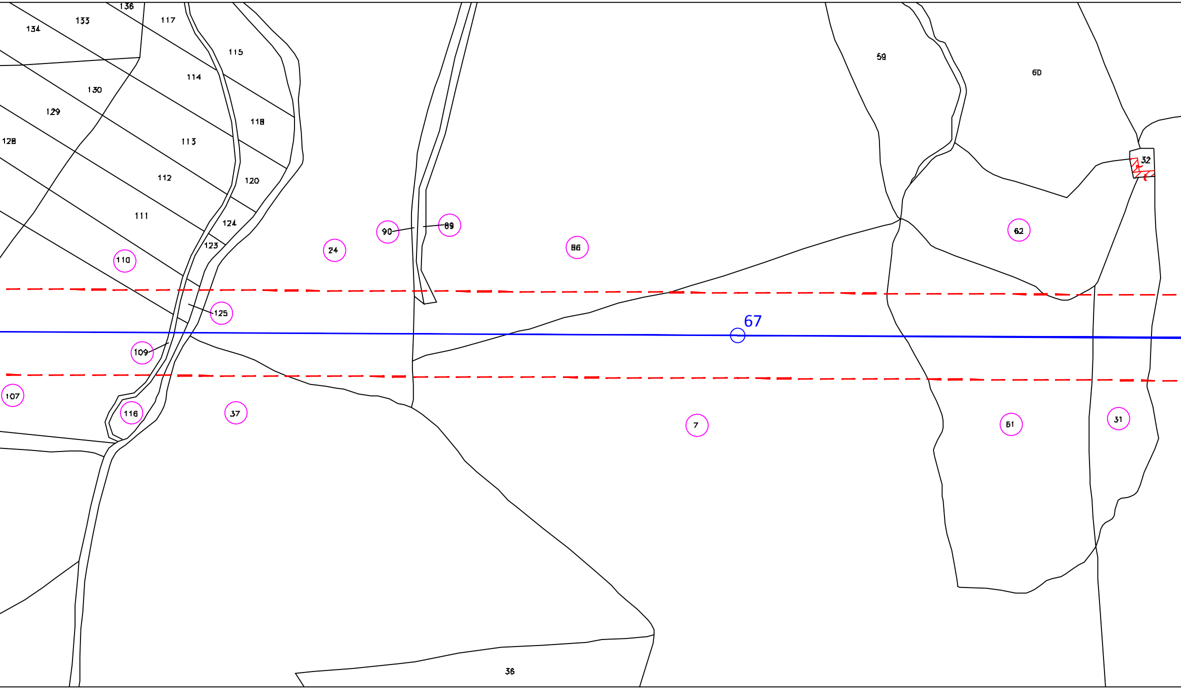
136
134
133
117
115
114
130
129
118
128
113
112
120
111
124
123
110
24
90
89
86
59
60
62
32
125
67
109
107
116
37
7
61
31
36

COMUNE DI SINISCOLA

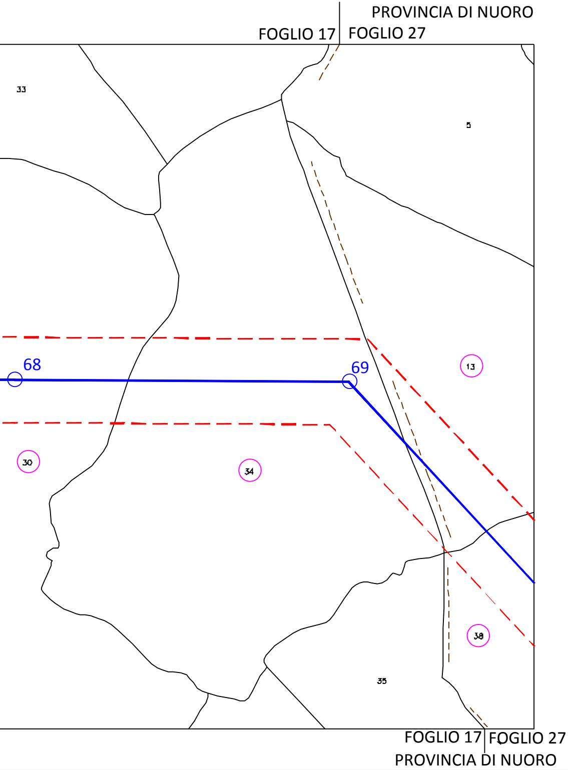
PROVINCIA DI NUORO
FOGLIO 17
FOGLIO 27
33
5
68
69
13
30
34
38
35
FOGLIO 17
FOGLIO 27
PROVINCIA DI NUORO

LEGENDA

- 4 Linea 150 kV e sostegno esistente
- 3N Sostegno in progetto
- 2 Sostegno da demolire
- — — — A.P.I. Area Potenzialmente Impegnata
- ⑤⓪ Particella interessata

DOTT. ING. GIOVANNI A. SARACENO N. 1829

ALBO PROVINCIALE INGEGNERI - REGGIO CALABRIA

1	Settembre 2020	Revisione dopo commenti cliente	3E	GES2
0	Luglio 2020	Emissione	3E	GES2
Revisione	Data	DESCRIZIONE	Redatto	Approvato

Cliente GREENENERGYSARDEGNA2	Commessa POTENZIAMENTO ELETTRODOTTO RTN 150 kV "Chilivani-Ozieri-Buddusò-Siniscola 2"	Scala 1:2.000
		Formato A4L Foglio 5 di 5
3E Ingegneria S.r.l.	Titolo Linea 366 "C.P. Buddusò - C.P. Siniscola 2" Planimetria su mappa catastale con API	Id. 020.20.01.W13

PROVINCIA DI NUORO
FOGLIO 27

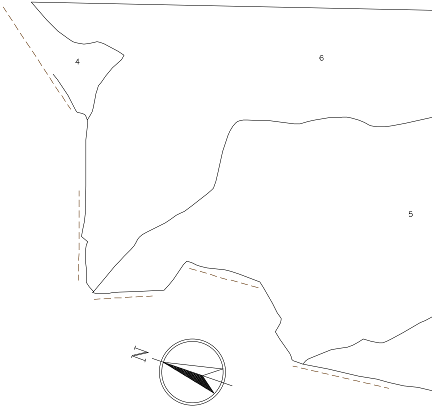

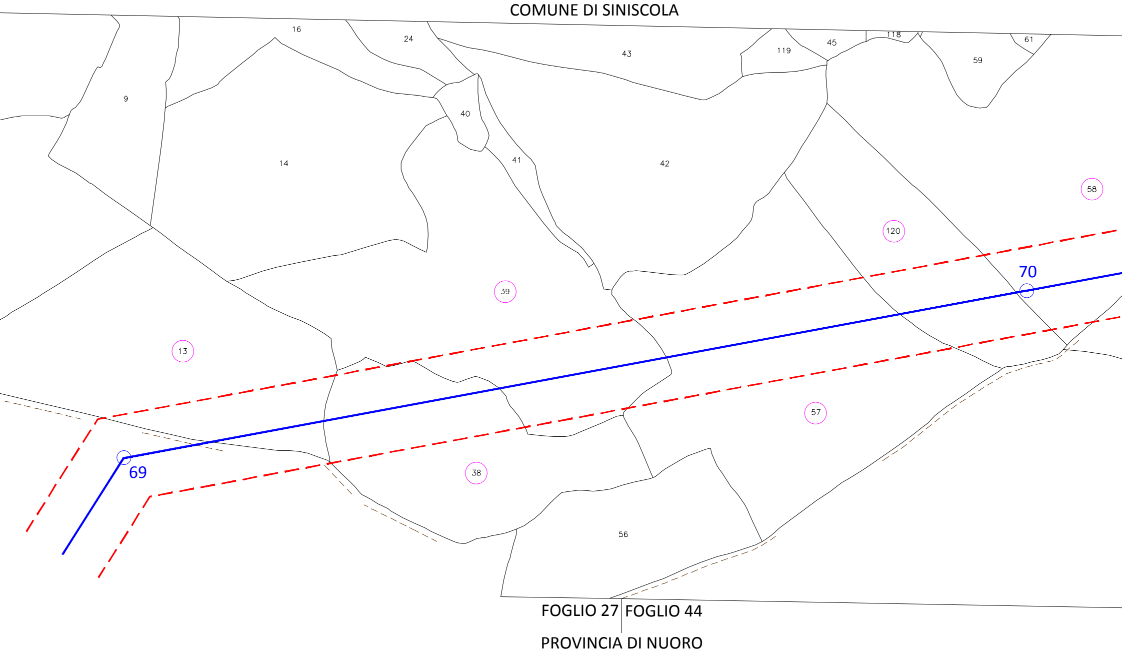
COMUNE DI SINISCOLA
16
24
43
119
45
118
61
59
9
40
14
41
42
58
120
70
39
13
57
69
38
56
FOGLIO 27
FOGLIO 44
PROVINCIA DI NUORO

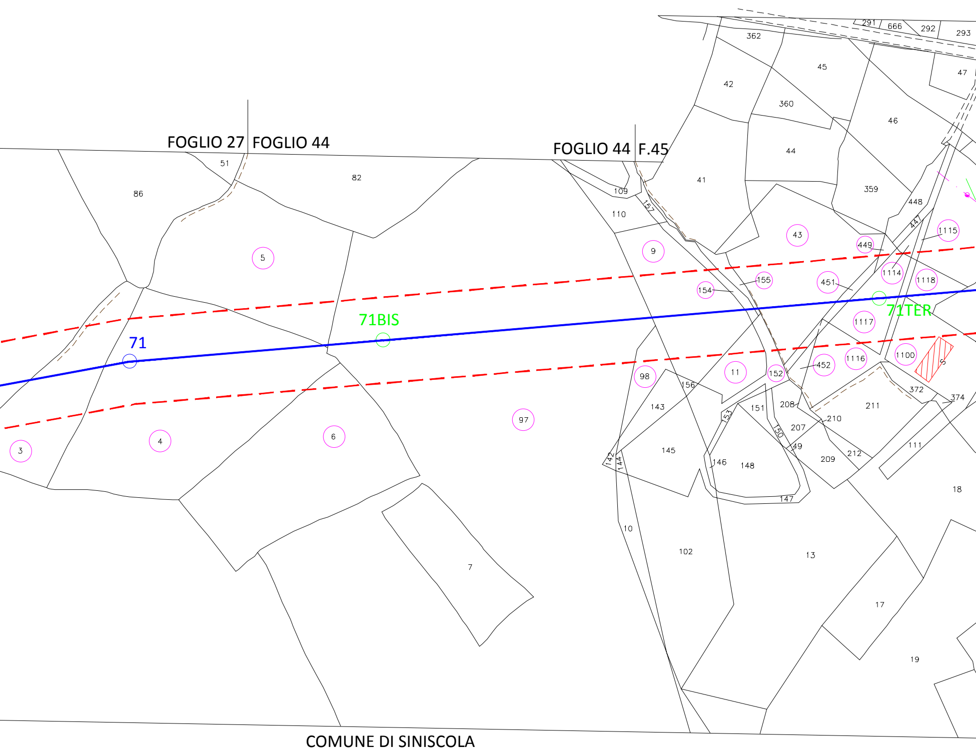
FOGLIO 27
FOGLIO 44
FOGLIO 44
F.45
291
666
292
293
362
45
47
42
360
46
44
41
359
448
447
51
82
86
109
110
157
5
9
43
449
1115
1114
1118
155
154
451
71BIS
71TER
71
1117
1116
1100
452
152
11
98
156
372
374
211
208
210
151
153
143
150
207
49
145
212
209
111
142
144
146
148
147
18
3
4
6
97
10
102
13
7
17
19
COMUNE DI SINISCOLA

COMUNE DI SINISCOLA

PROVINCIA DI NUORO
FOGLIO 45

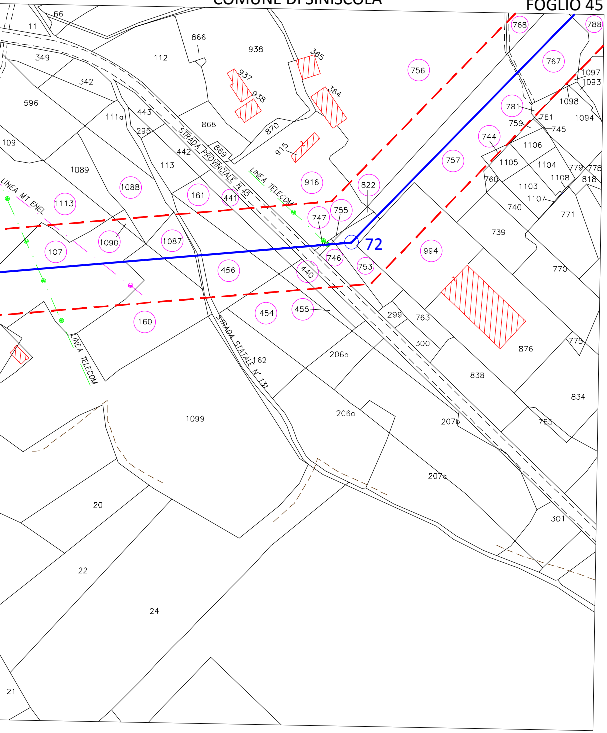
72
STRADA PROVINCIALE N.45
STRADA STATALE N° 131
LINEA TELECOM
LINEA TELECOM
LINEA MT ENEL
66
11
866
938
349
112
342
365
937
938
364
596
111a
443
868
870
295
915
109
442
869
113
1089
1088
161
441
916
822
1113
747
755
757
744
756
768
767
788
1097
1093
1098
1094
781
759
761
745
1106
1105
1104
760
1103
1108
779
778
818
1107
740
771
739
994
1090
1087
107
456
440
746
753
770
454
455
160
299
763
300
876
775
206b
162
838
834
206a
207b
765
1099
207a
301
20
22
24
21

FOGLIO 44
PROVINCIA DI NUORO

PROVINCIA DI NUORO
COMUNE DI SINISCOLA

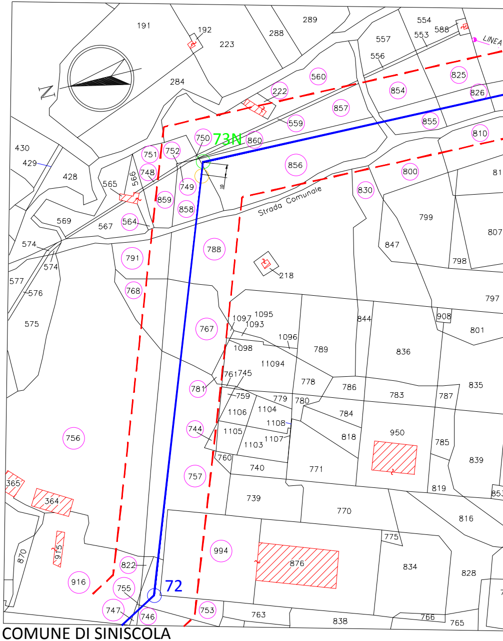
N
72
73N
Strada Comunale
LINEA
191
192
223
288
289
554
553
588
557
556
284
560
222
854
825
826
857
559
855
810
750
860
856
800
430
429
428
751
752
748
749
859
858
565
566
569
567
564
830
799
807
847
574
574
577
576
575
791
768
788
218
798
797
908
801
767
1097
1095
1093
1096
844
836
1098
789
11094
781
761
745
759
778
786
783
787
835
779
780
1106
1104
784
1108
744
1105
1107
1103
818
950
785
839
760
740
771
756
757
365
364
819
739
770
816
853
775
870
915
994
876
834
828
822
916
755
747
746
753
763
838
766
765

COMUNE DI SINISCOLA
PROVINCIA DI NUORO

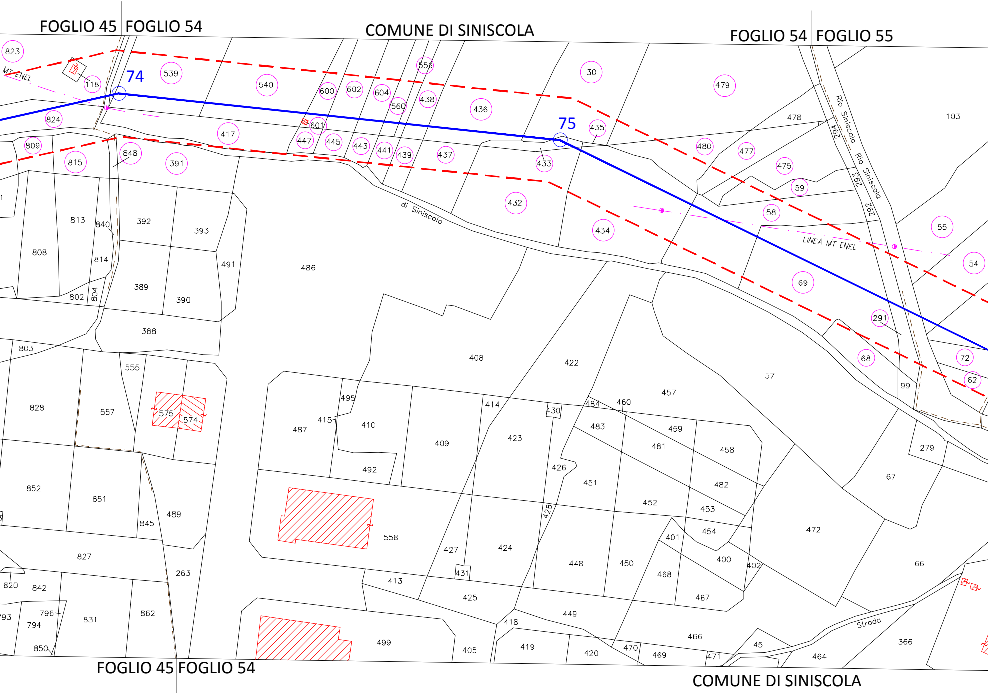
FOGLIO 45
FOGLIO 54
COMUNE DI SINISCOLA
FOGLIO 54
FOGLIO 55
823
MT ENEL
118
74
539
540
600
602
604
559
560
438
436
30
479
478
103
Rio Siniscola
294
75
435
824
417
601
447
445
443
441
439
437
433
480
477
475
59
Rio Siniscola
293
809
815
848
391
432
434
58
292
55
di Siniscola
LINEA MT ENEL
54
1
813
840
392
393
808
814
491
486
69
389
390
802
804
291
388
803
408
68
72
62
99
555
422
57
457
828
557
575
574
495
414
484
460
430
415
410
487
483
459
409
423
279
481
458
426
451
492
67
482
852
851
489
452
453
845
428
472
558
401
454
427
424
400
402
827
448
450
66
263
468
431
820
842
413
425
467
796
93
794
831
862
449
418
466
499
405
419
420
470
45
Strada
366
850
469
471
464
FOGLIO 45
FOGLIO 54
COMUNE DI SINISCOLA

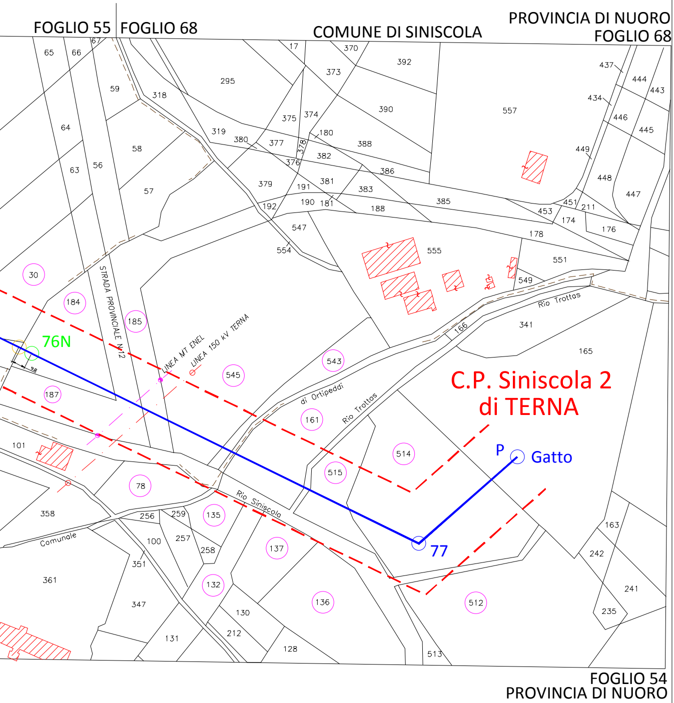
FOGLIO 55
FOGLIO 68
COMUNE DI SINISCOLA
PROVINCIA DI NUORO
FOGLIO 68
65
66
67
59
318
295
17
370
373
392
437
444
443
434
446
445
557
64
58
319
380
377
375
374
180
390
388
449
63
56
378
376
382
386
448
447
57
379
191
381
383
385
192
190
181
188
451
211
453
174
176
178
547
554
555
551
549
30
184
185
STRADA PROVINCIALE N.12
Rio Trottas
341
165
166
76N
98
LINEA MT ENEL
LINEA 150 kV TERNA
545
543
187
di Ortipeddi
161
Rio Trottas
C.P. Siniscola 2
di TERNA
P
Gatto
514
515
101
78
Rio Siniscola
358
256
259
135
Comunale
100
257
258
137
77
351
361
132
136
512
347
130
131
212
128
513
163
242
241
235
FOGLIO 54
PROVINCIA DI NUORO