LEGENDA

4 — Linea 150 kV e sostegno esistente

3N — Sostegno in progetto

2 — Sostegno da demolire

▨ D.P.A. Distanza di Prima Approssimazione

ALBO PROVINCIALE INGEGNERI - REGGIO CALABRIA
DOTT. ING. GIOVANNI A. SARACENO
N. 1629

0	Luglio 2020	Emissione	3E	GES2
Revisione	Data	DESCRIZIONE	Redatto	Approvato

Cliente GREENENERGYSARDEGNA2	Commessa POTENZIAMENTO ELETTRODOTTO RTN 150 kV "Chilivani-Ozieri-Buddusò-Siniscola 2"	Scala 1:4.000
		Formato A4L Foglio 1 di 3
3E Ingegneria S.r.l.	Titolo Linea 385 "Centrale Ozieri - C.P. Buddusò" Planimetria su mappa catastale con DPA	Id. 020.20.01.W15

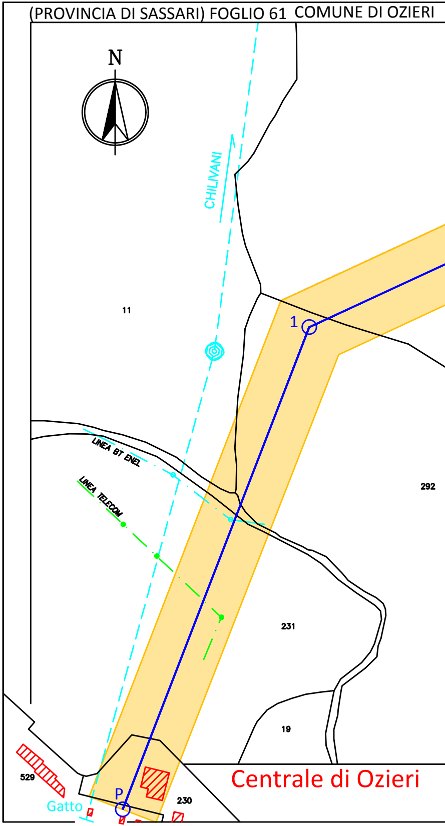
(PROVINCIA DI SASSARI) FOGLIO 61 COMUNE DI OZIERI
N
CHILIVANI
11
1
292
LINEA BT ENEL
LINEA TELECOM
231
19
529
Gatto
P
230
Centrale di Ozieri

COMUNE DI OZIERI

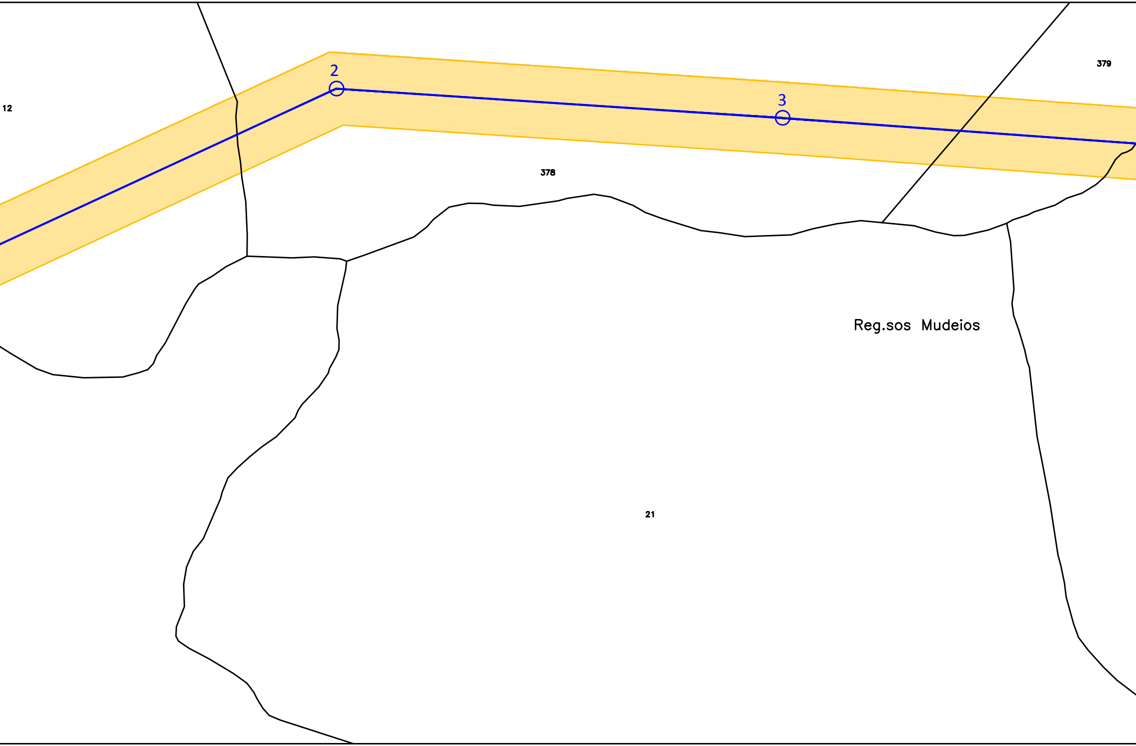
2
3
12
379
378
Reg.sos Mudeios
21

FOGLIO 61 COMUNE DI OZIERI
(PROVINCIA DI SASSARI)

COMUNE DI OZIERI

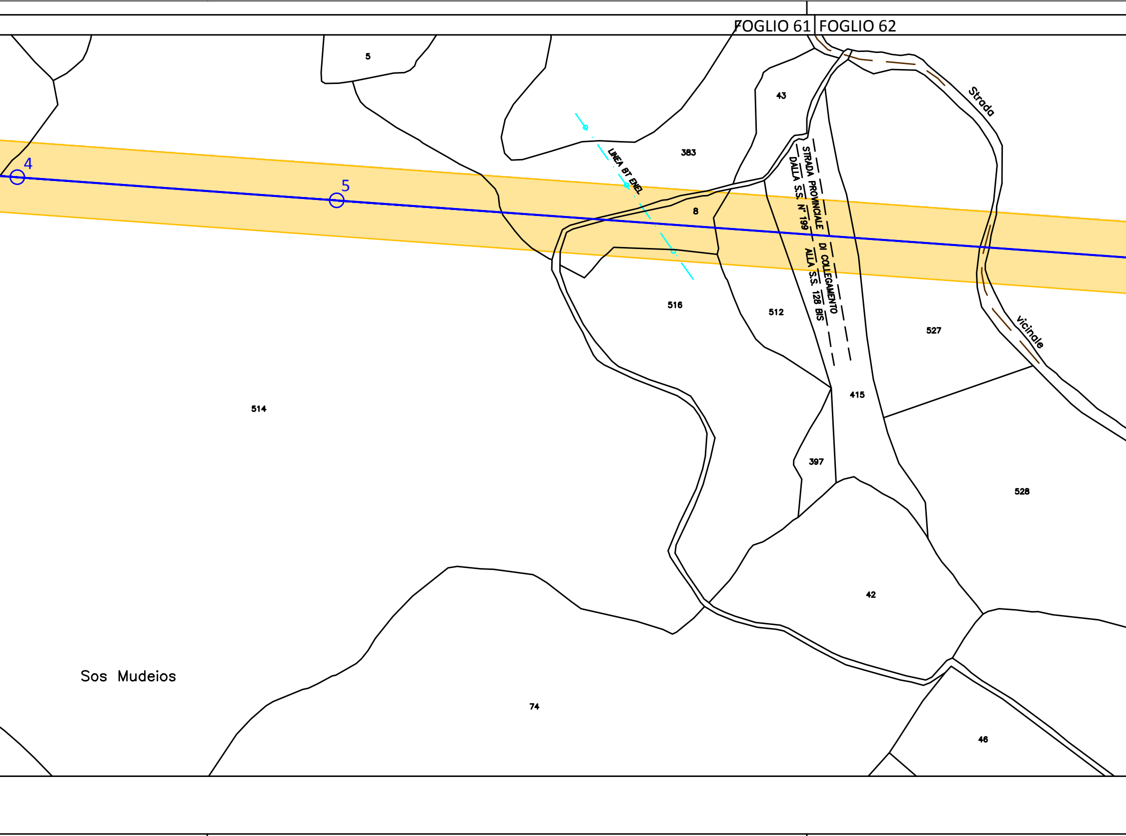
FOGLIO 61
FOGLIO 62
5
43
383
Strada
LINEA BT ENEL
STRADA PROVINCIALE DI COLLEGAMENTO
DALLA S.S. N° 199 ALLA S.S. 128 BIS
4
5
8
516
512
527
vicinale
514
415
397
528
42
Sos Mudeios
74
46

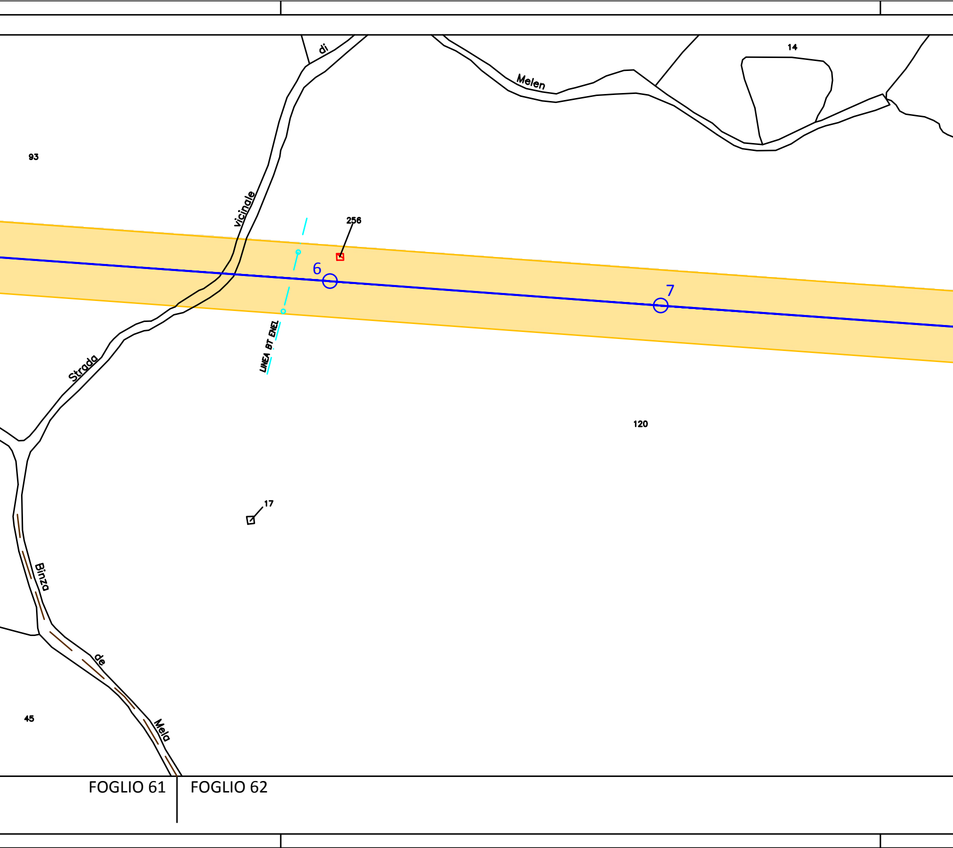
di
Melen
14
93
Vicinale
256
6
7
LINEA BT ENEL
Strada
120
17
Binza
de
Mela
45
FOGLIO 61
FOGLIO 62

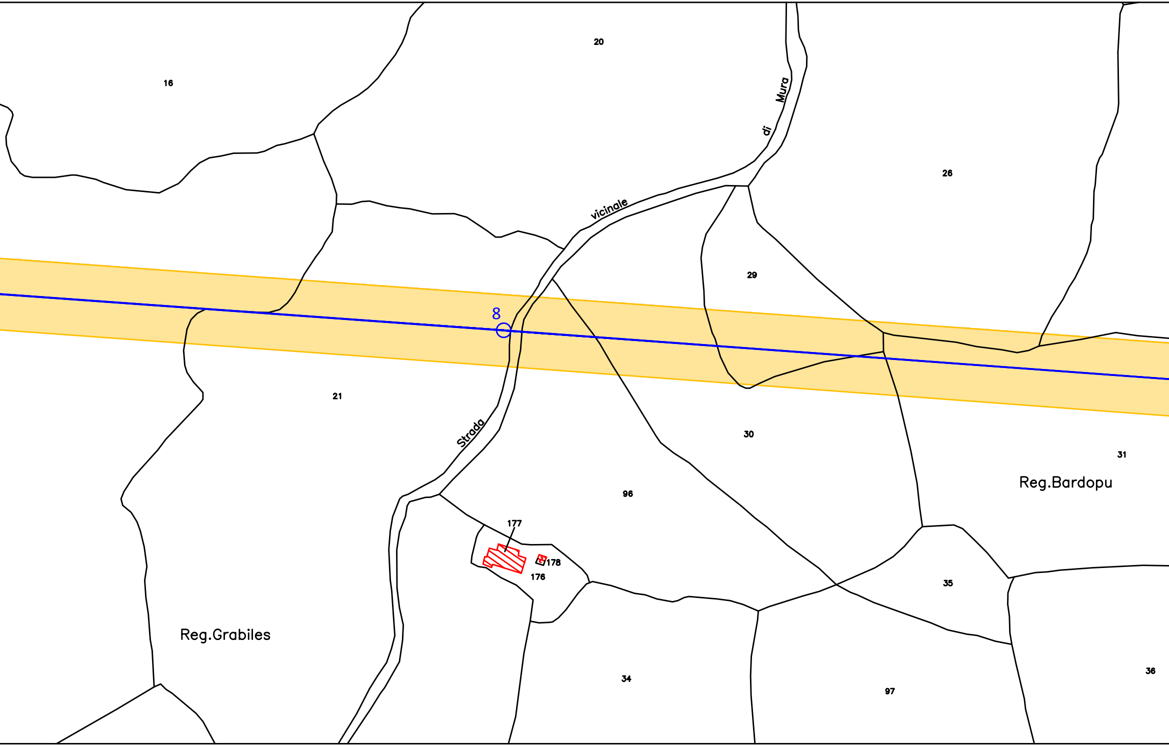
16
20
Mura
di
vicinale
26
29
8
21
Strada
30
31
Reg.Bardopu
96
177
178
176
35
Reg.Grabiles
34
97
36

COMUNE DI OZIERI PROVINCIA DI SASSARI

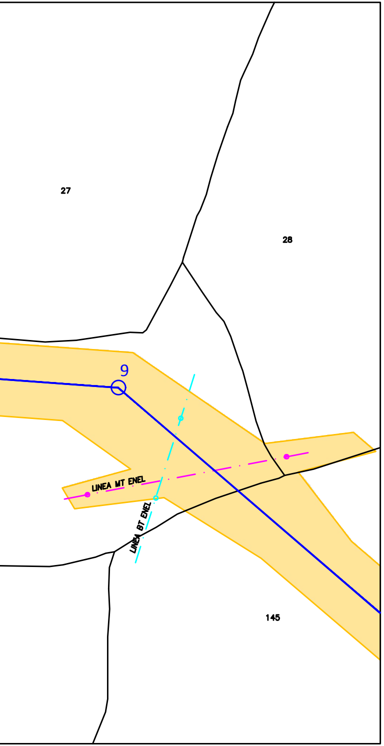
27
28
9
LINEA MT ENEL
LINEA BT ENEL
145

COMUNE DI OZIERI
PROVINCIA DI SASSARI

PROVINCIA DI SASSARI COMUNE DI OZIERI

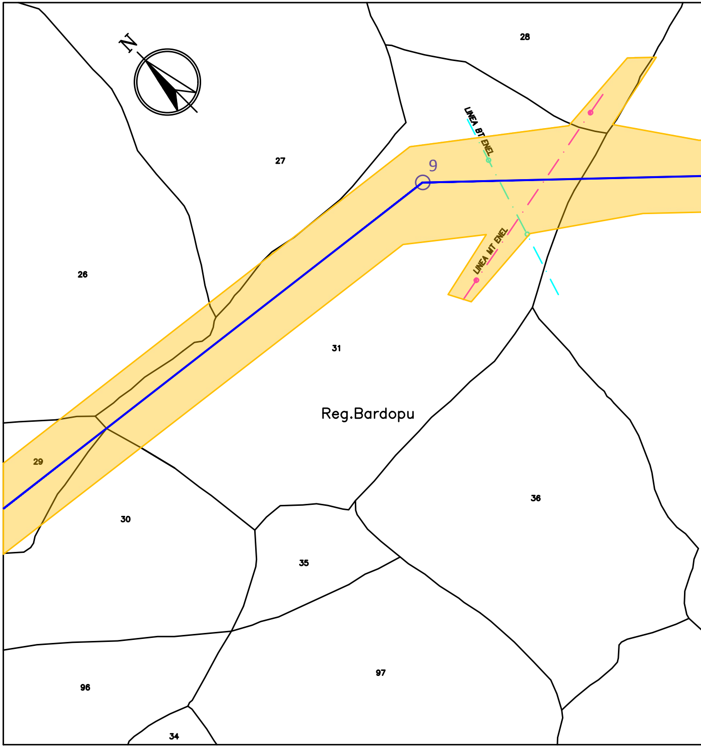
N
28
27
LINEA BT ENEL
9
LINEA MT ENEL
26
31
Reg.Bardopu
29
36
30
35
97
96
34

COMUNE DI OZIERI
PROVINCIA DI SASSARI

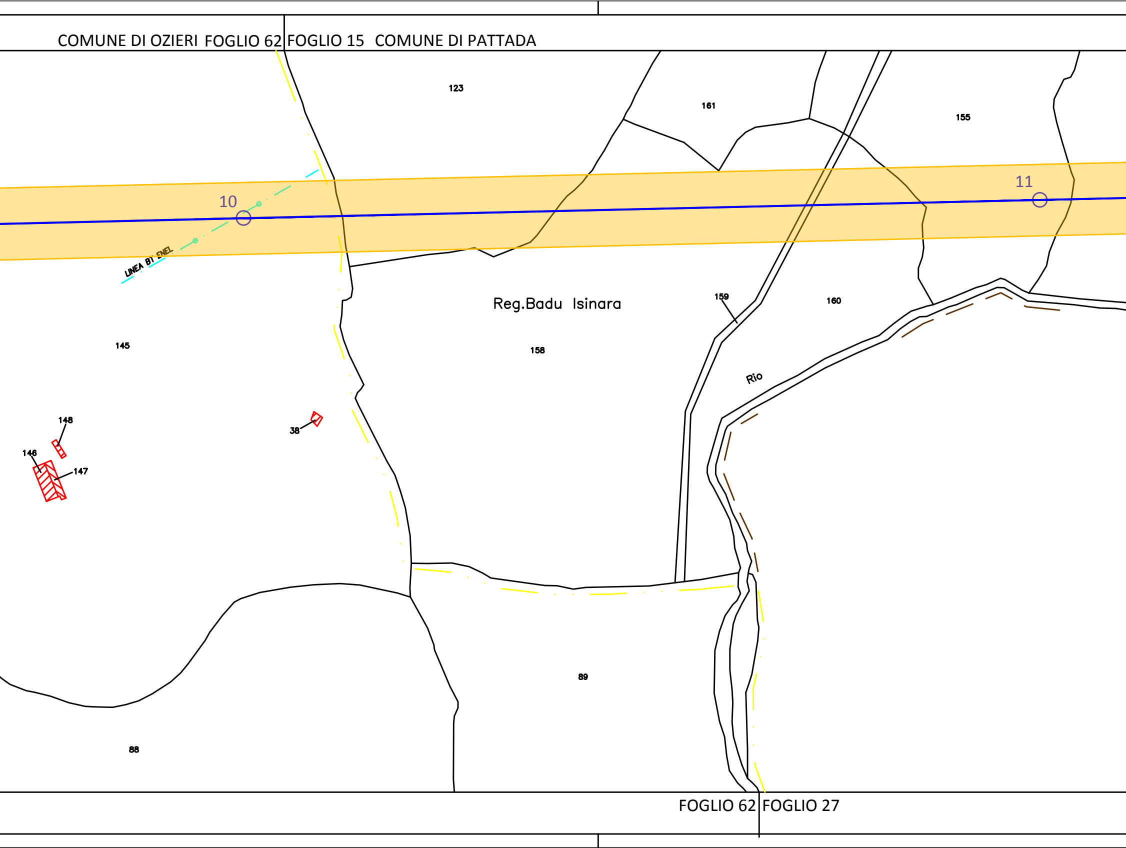
COMUNE DI OZIERI FOGLIO 62
FOGLIO 15 COMUNE DI PATTADA
123
161
155
10
11
LINEA BT ENEL
Reg.Badu Isinara
159
160
145
158
Rio
148
38
146
147
89
88
FOGLIO 62
FOGLIO 27

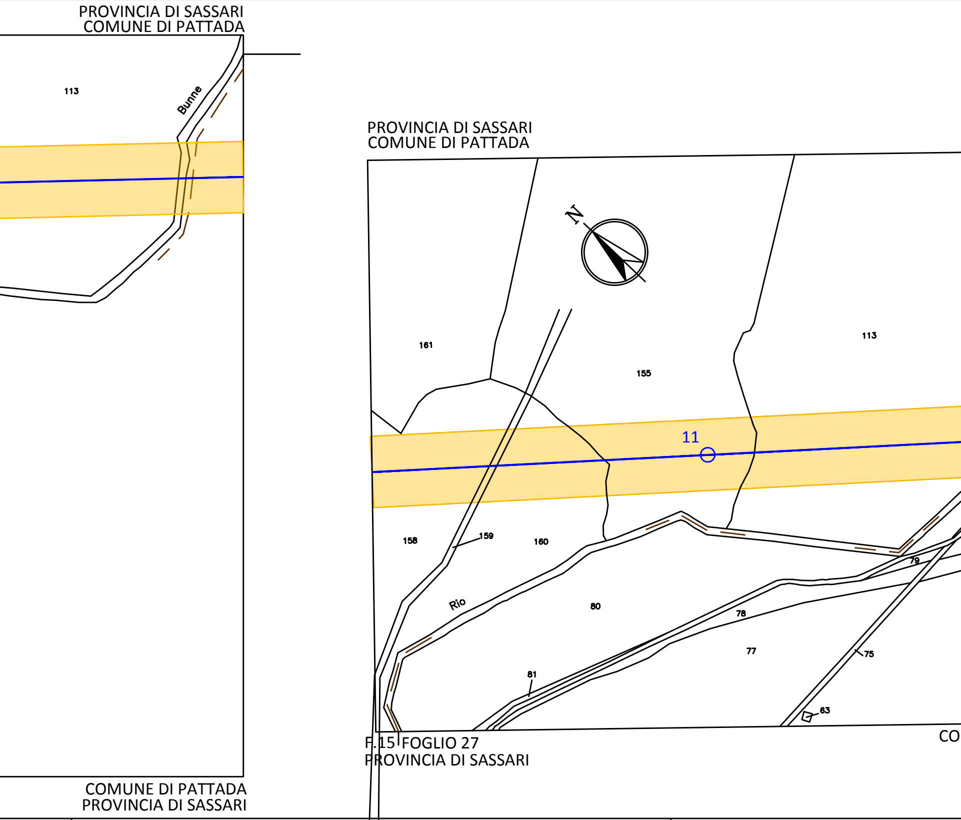
PROVINCIA DI SASSARI
COMUNE DI PATTADA
113
Bunne
PROVINCIA DI SASSARI
COMUNE DI PATTADA
N
161
155
113
11
158
159
160
Rio
80
79
78
77
75
81
63
F.15 FOGLIO 27
PROVINCIA DI SASSARI
CO
COMUNE DI PATTADA
PROVINCIA DI SASSARI

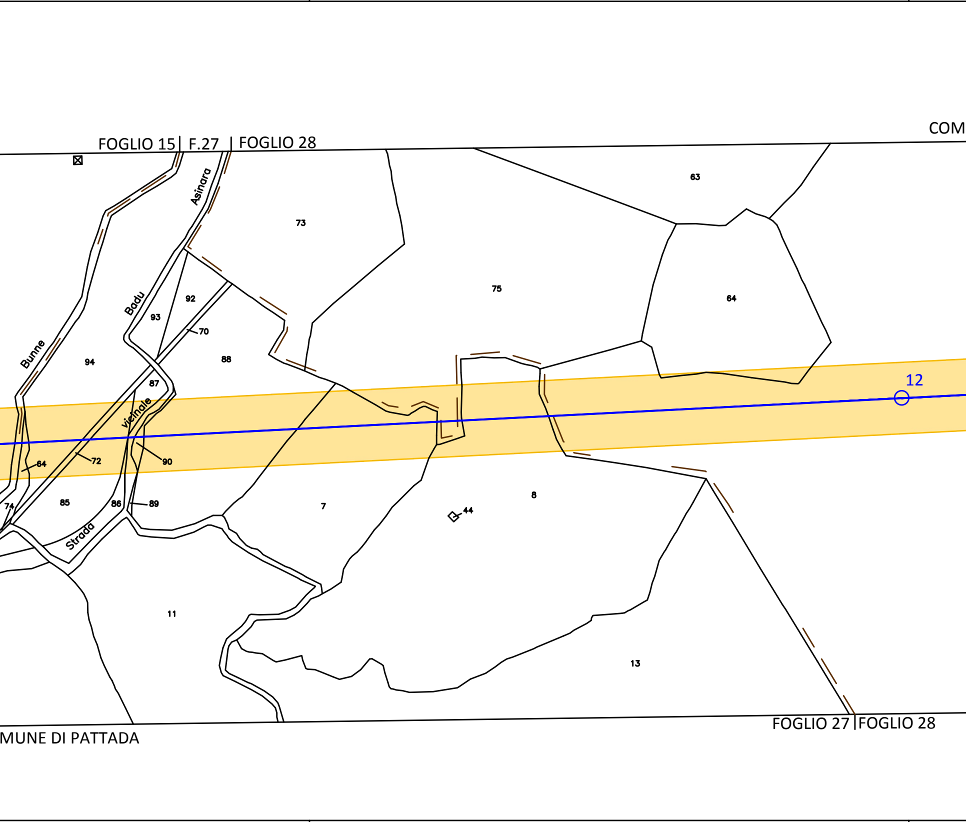
FOGLIO 15
F.27
FOGLIO 28
COM
Asinara
Badu
Bunne
vicinale
Strada
73
75
63
64
92
93
70
88
94
87
72
90
64
74
85
86
89
7
44
8
11
13
12
FOGLIO 27
FOGLIO 28
MUNE DI PATTADA

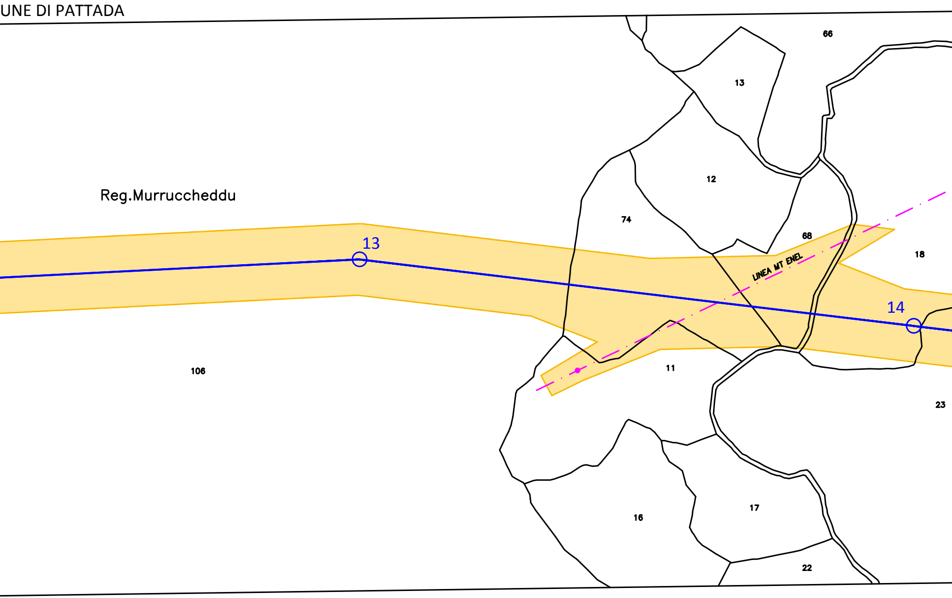
UNE DI PATTADA
66
13
12
74
68
18
Reg.Murruccheddu
13
LINEA MT ENEL
14
106
11
23
16
17
22

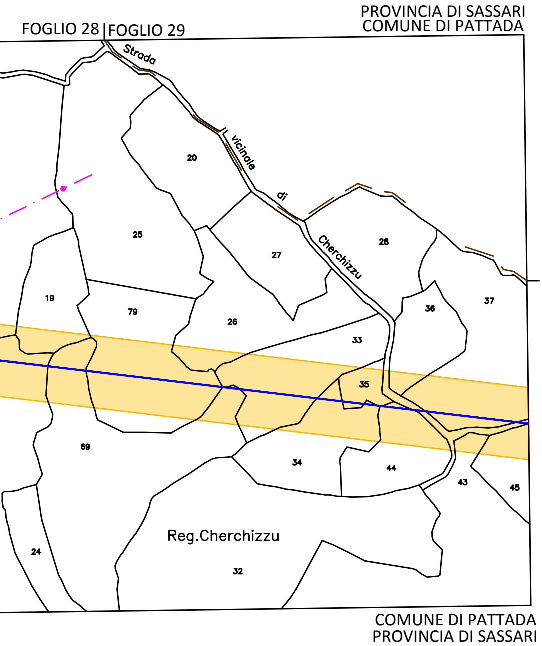
FOGLIO 28
FOGLIO 29
PROVINCIA DI SASSARI
COMUNE DI PATTADA
Strada vicinale di Cherchizzu
20
25
27
28
19
79
26
33
36
37
35
69
34
44
43
45
24
Reg.Cherchizzu
32
COMUNE DI PATTADA
PROVINCIA DI SASSARI

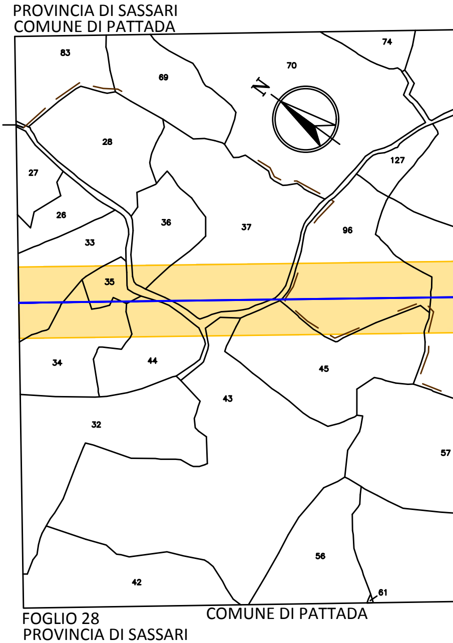
PROVINCIA DI SASSARI
COMUNE DI PATTADA
83
69
70
74
N
28
27
127
26
36
37
96
33
35
34
44
45
43
32
57
56
42
61
FOGLIO 28
PROVINCIA DI SASSARI
COMUNE DI PATTADA

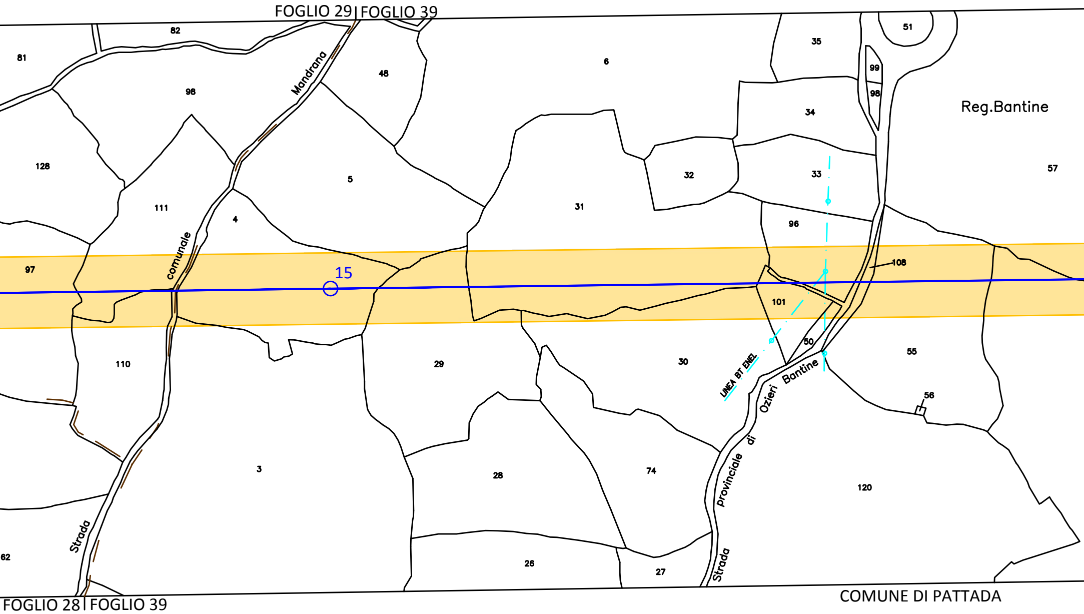
FOGLIO 29 | FOGLIO 39
82
81
98
Mandrana
48
6
35
51
99
98
Reg.Bantine
34
128
5
32
33
57
111
4
31
96
comunale
97
15
108
101
110
29
30
50
55
LINEA BT ENEL
Strada Provinciale di Ozieri Bantine
56
3
28
74
120
Strada
62
26
27
Strada
FOGLIO 28 | FOGLIO 39
COMUNE DI PATTADA

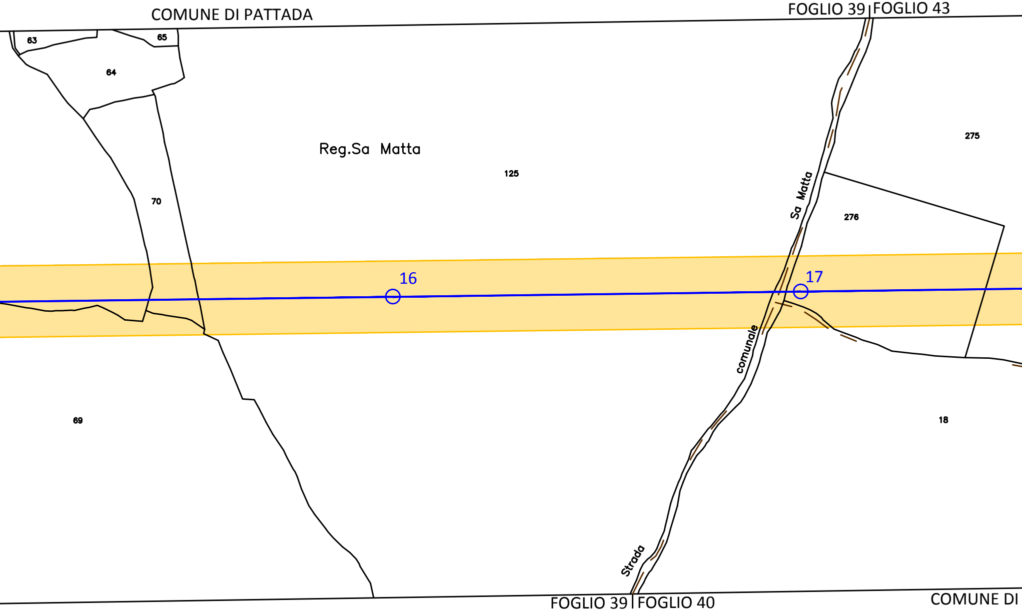
COMUNE DI PATTADA
FOGLIO 39
FOGLIO 43
63
65
64
70
Reg.Sa Matta
125
Sa Matta
275
276
16
17
comunale
69
18
Strada
FOGLIO 39
FOGLIO 40
COMUNE DI

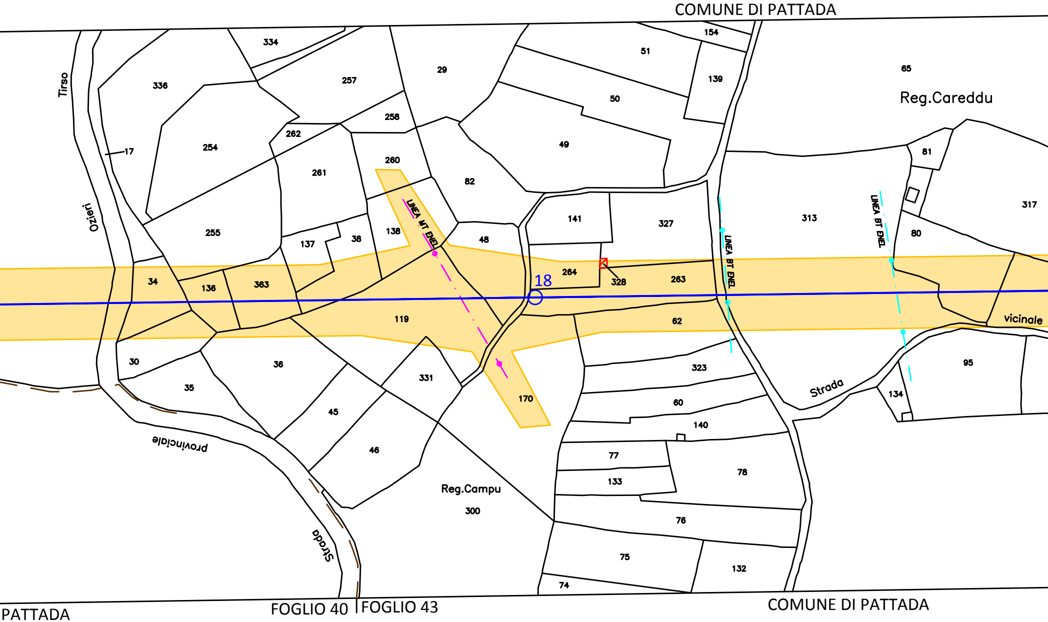
COMUNE DI PATTADA
Tirso
Ozieri
Reg.Careddu
334
336
257
29
51
154
139
65
50
258
262
254
17
49
81
260
261
82
313
317
141
327
255
137
38
138
48
LINEA MT ENEL
LINEA BT ENEL
LINEA BT ENEL
80
34
136
363
18
264
328
263
119
62
vicinale
30
35
36
331
323
95
Strada
134
60
45
170
140
46
77
78
133
Reg.Campu
300
76
provinciale
Strada
75
132
74
PATTADA
FOGLIO 40
FOGLIO 43
COMUNE DI PATTADA

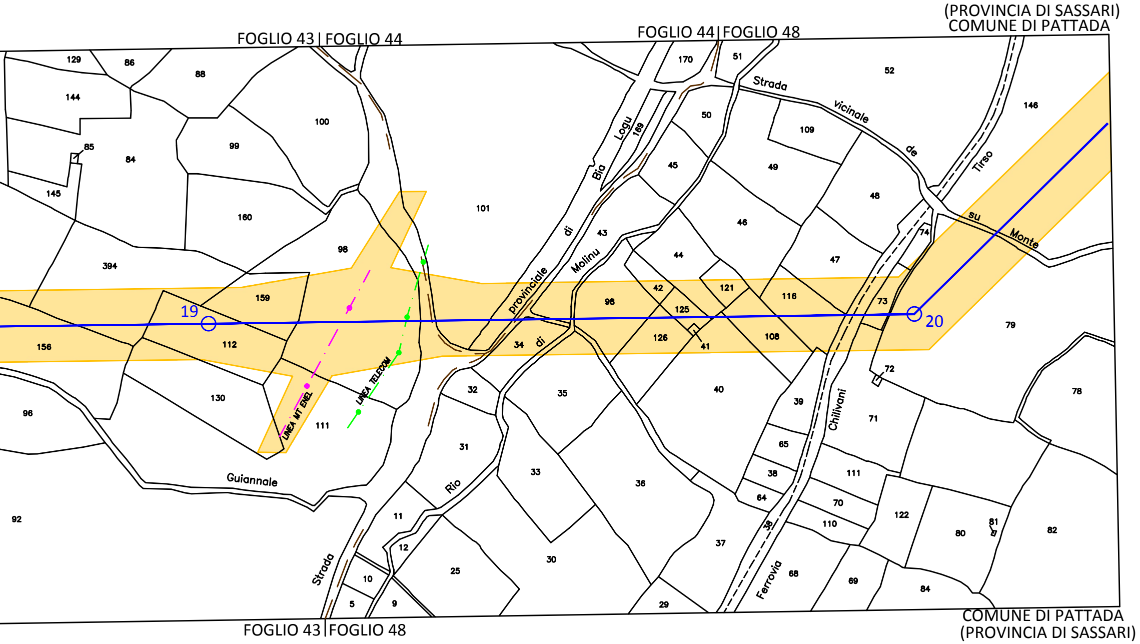
(PROVINCIA DI SASSARI)
COMUNE DI PATTADA
FOGLIO 43 | FOGLIO 44
FOGLIO 44 | FOGLIO 48
FOGLIO 43 | FOGLIO 48
COMUNE DI PATTADA
(PROVINCIA DI SASSARI)
19
20
LINEA MT ENEL
LINEA TELECOM
Strada provinciale di Bia Logu
Strada vicinale de Tirso
su Monte
Rio di Molinu
Strada Guiannale
Ferrovia Chilivani
129
86
88
144
85
84
99
100
145
160
394
98
159
156
112
130
96
111
92
101
170
51
52
146
50
169
109
45
49
48
43
46
44
47
74
42
121
116
73
98
125
34
126
41
108
79
72
32
35
40
39
78
71
65
31
33
36
111
38
11
64
70
122
12
10
5
9
25
30
29
37
38
110
80
81
82
68
69
84

LEGENDA

- 4 —○— Linea 150 kV e sostegno esistente
- 3N —○— Sostegno in progetto
- 2 —○— Sostegno da demolire
- ▨ D.P.A. Distanza di Prima Approssimazione

DOTT. ING. GIOVANNI A. SARACENO N° 1029

Revisione	Data	DESCRIZIONE	Redatto	Approvato
0	Luglio 2020	Emissione	3E	GES2

Cliente
GREENENERGYSARDEGNA2
3E Ingegneria S.r.l.

Commessa
POTENZIAMENTO ELETTRODOTTO RTN 150 kV
"Chilivani-Ozieri-Buddusò-Siniscola 2"

Titolo
Linea 385 "Centrale Ozieri - C.P. Buddusò"
Planimetria su mappa catastale con DPA

Scala 1:4.000
Formato A4L
Foglio 2 di 3
Id. 020.20.01.W15

(PROVINCIA DI SASSARI)
COMUNE DI PATTADA

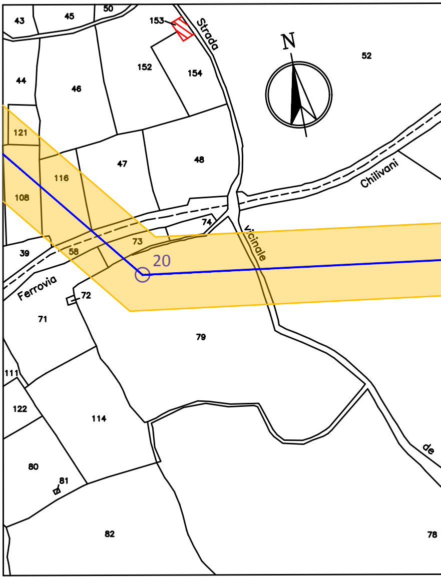
43
45
50
153
Strada
52
N
44
46
152
154
121
116
47
48
108
Chilivani
74
Vicinale
73
39
58
20
Ferrovia
72
71
79
111
122
114
80
81
82
78
de

COMUNE DI PATTADA
(PROVINCIA DI SASSARI)

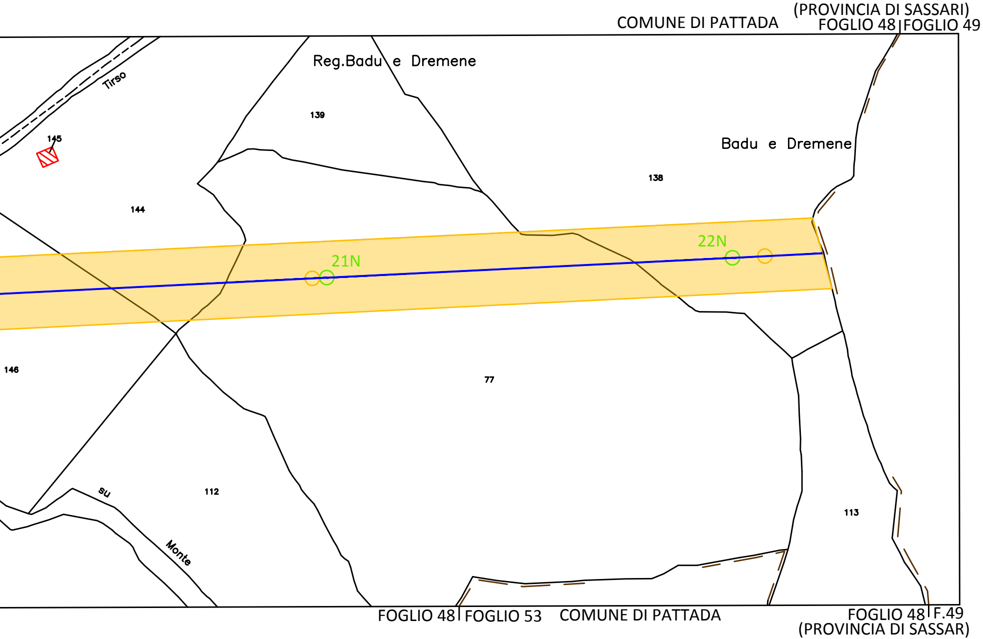
(PROVINCIA DI SASSARI)
COMUNE DI PATTADA
FOGLIO 48
FOGLIO 49
Reg.Badu e Dremene
Tirso
145
139
Badu e Dremene
138
144
22N
21N
146
77
su
112
Monte
113
FOGLIO 48
FOGLIO 53
COMUNE DI PATTADA
FOGLIO 48
F.49
(PROVINCIA DI SASSAR)

(PROVINCIA DI SASSARI)

FOGLIO 48

FOGLIO 49

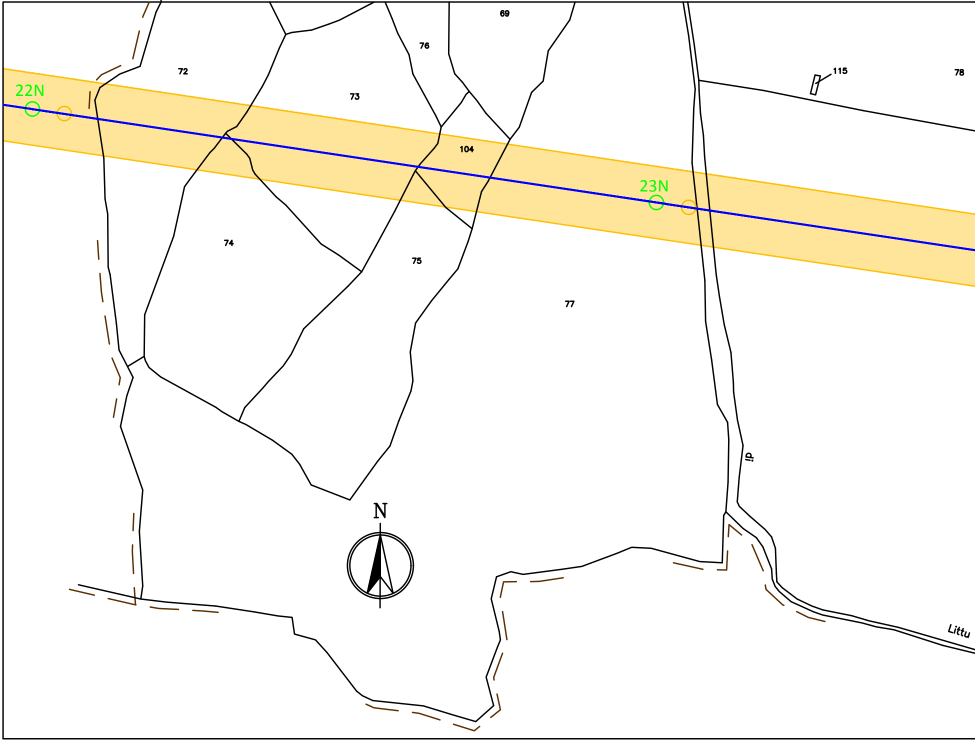
22N
72
73
76
69
104
115
78
23N
74
75
77
di
N
Littu

FOGLIO 53
(PROVINCIA DI SASSARI)

COMUNE DI PATTADA

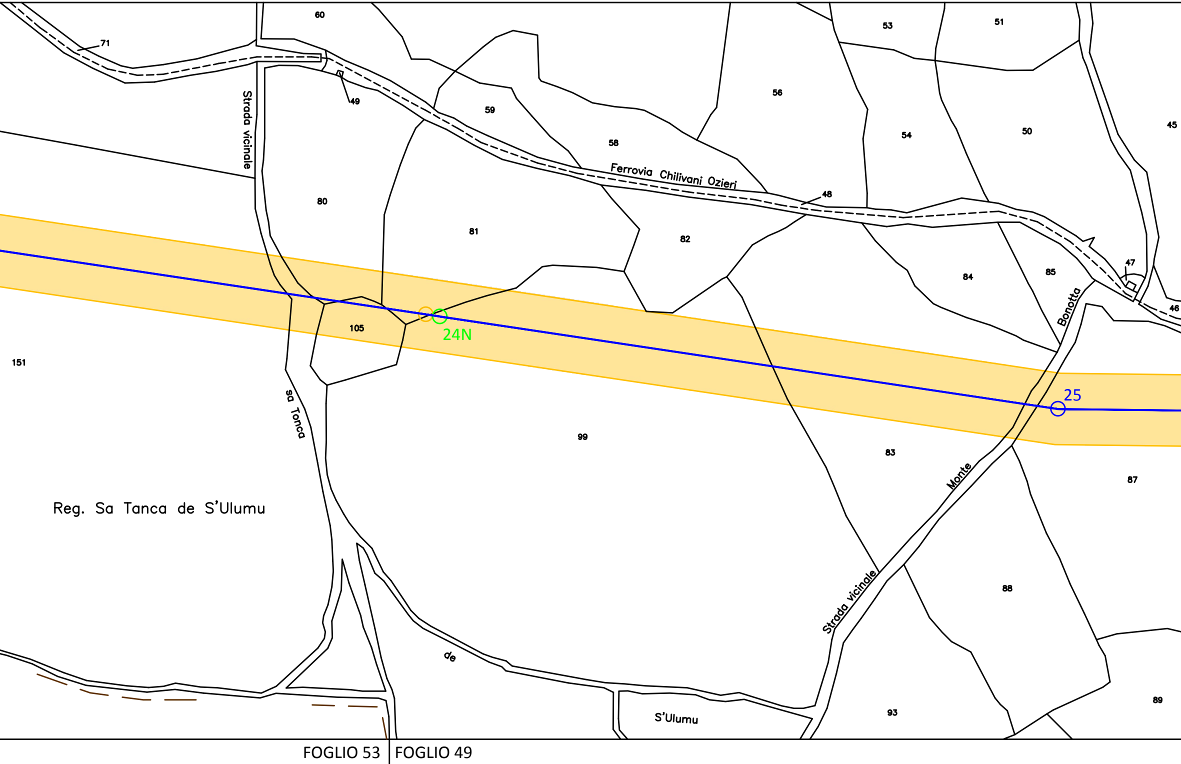
60
71
49
Strada vicinale
59
58
56
53
51
54
50
45
Ferrovia Chilivani Ozieri
48
80
81
82
84
85
47
46
Bonotta
105
24N
151
sa Tonca
99
83
25
87
Monte
Reg. Sa Tanca de S'Ulumu
88
Strada vicinale
de
S'Ulumu
93
89
FOGLIO 53
FOGLIO 49

COMUNE DI PATTADA

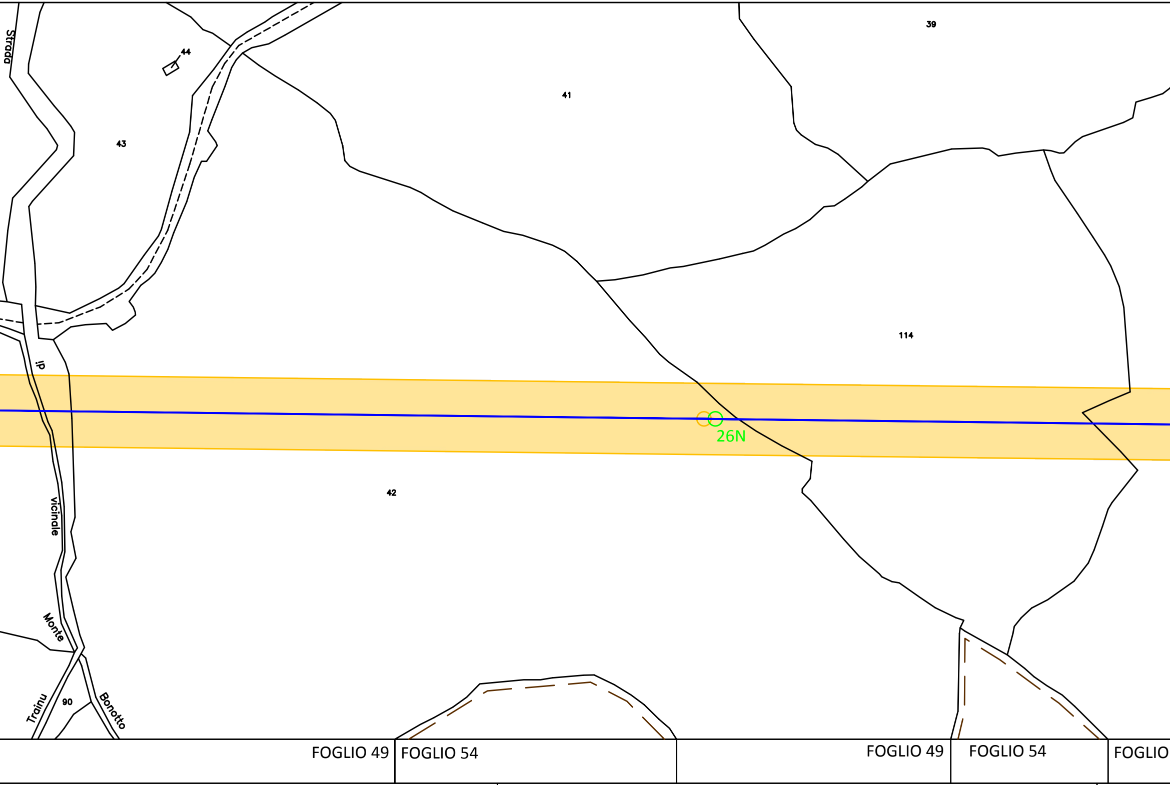
Strada
44
43
41
39
114
di
vicinale
Monte
Trainu
Bonotto
90
42
26N
FOGLIO 49
FOGLIO 54
FOGLIO 49
FOGLIO 54
FOGLIO

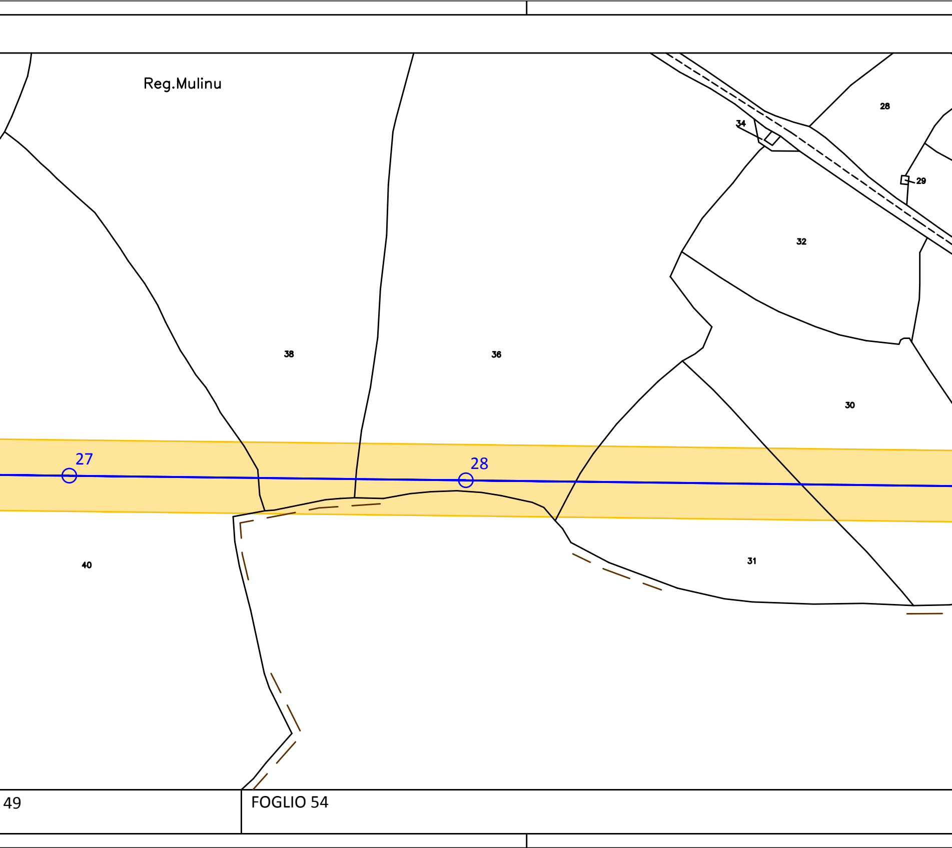
Reg.Mulinu
28
34
29
32
38
36
30
27
28
40
31
49
FOGLIO 54

FOGLIO 49 FOGLIO 38 COMUNE DI PATTADA PROVINCIA DI SASSARI

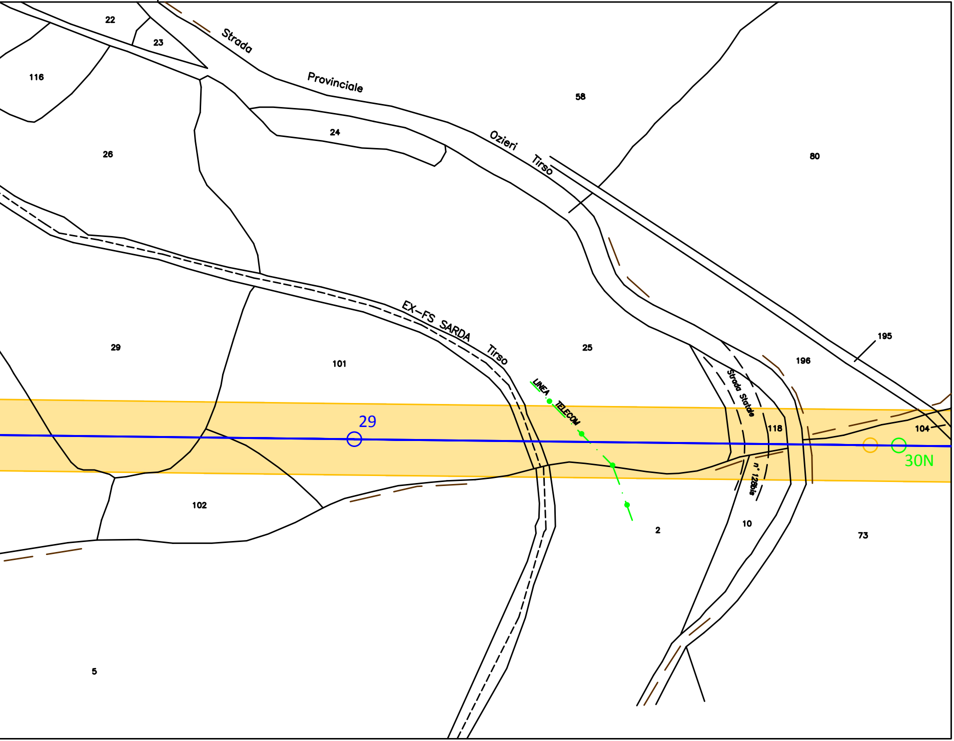
22
23
Strada Provinciale Ozieri Tirso
116
58
24
80
26
EX-FS SARDA Tirso
29
101
25
195
196
Strada Statale n° 128bis
LINEA TELECOM
118
104
29
30N
102
2
10
73
5

PROVINCIA DI SASSARI

PROVINCIA DI SASSARI
COMUNE DI PATTADA

FOGLIO 38 FOGLIO 50

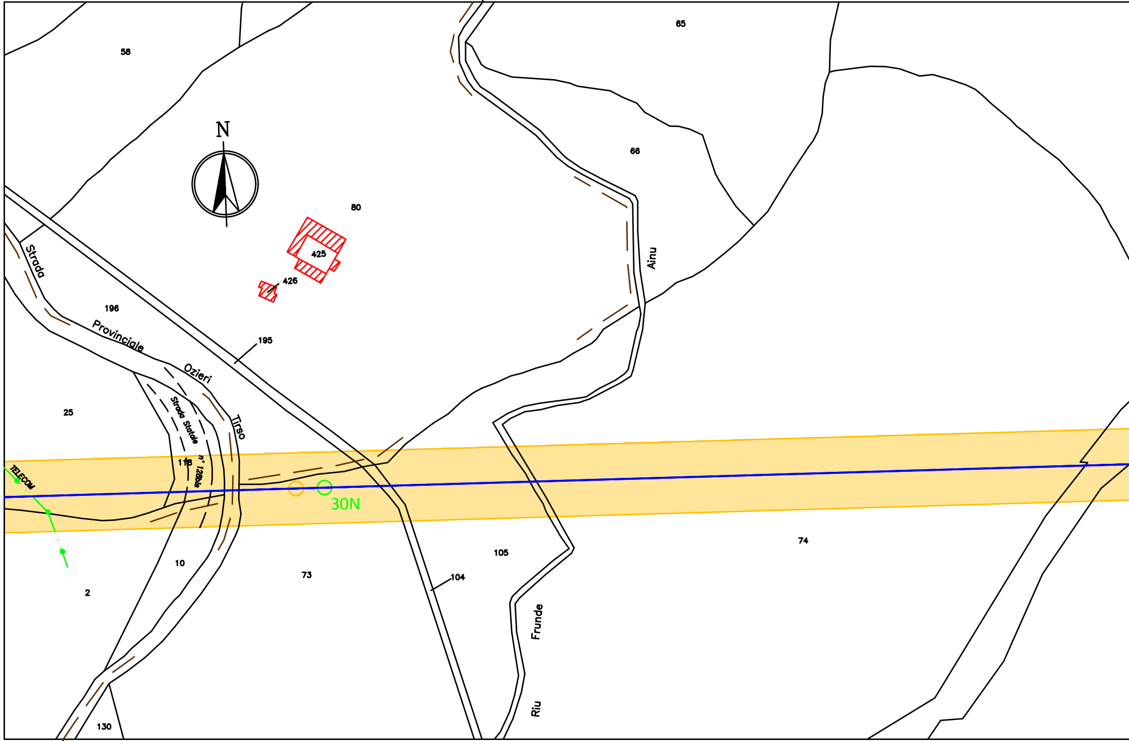
65
58
N
66
80
425
Ainu
426
Strada
196
Provinciale
195
Ozieri
Tirso
Strada Statale
n° 128bis
25
118
TELECOM
30N
105
74
10
73
104
2
Frunde
Riu
130

FOGLIO 50
PROVINCIA DI SASSARI

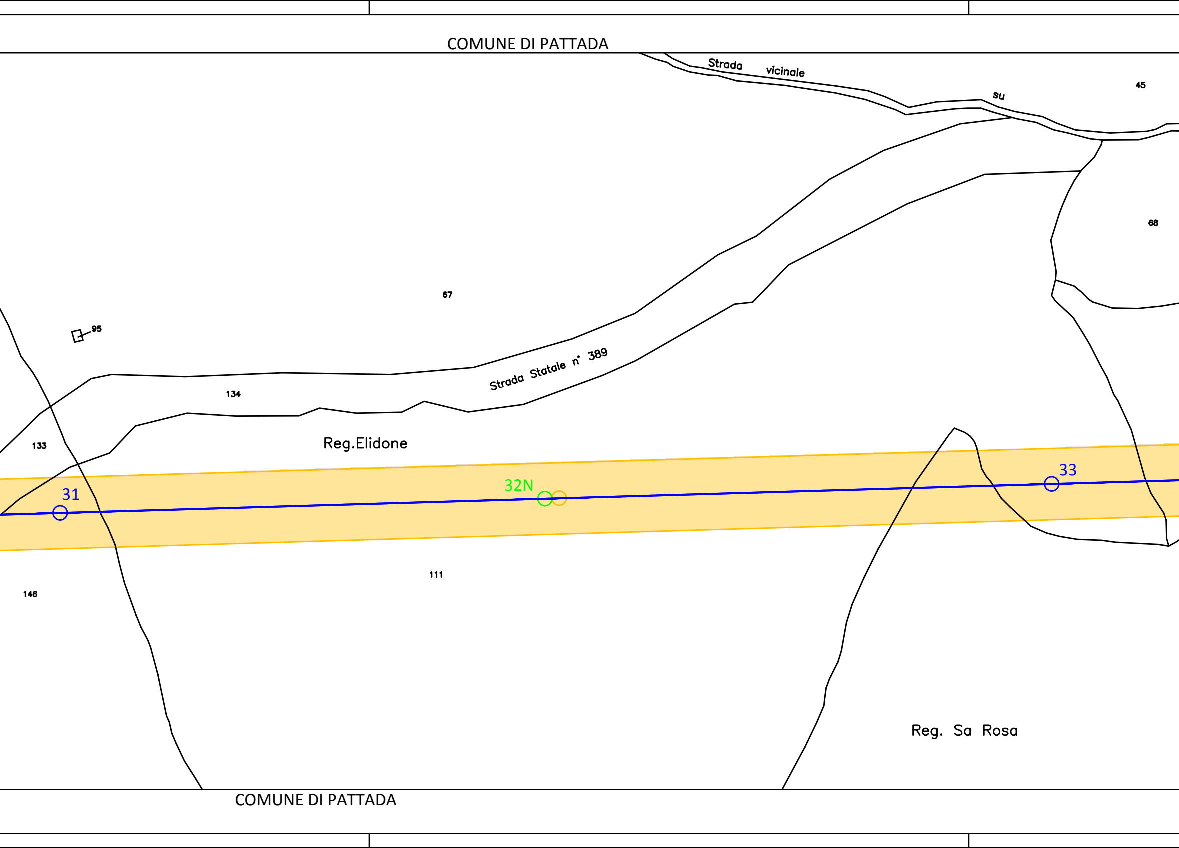
COMUNE DI PATTADA
Strada vicinale su
45
68
67
95
Strada Statale n° 389
134
133
Reg.Elidone
32N
31
33
111
146
Reg. Sa Rosa
COMUNE DI PATTADA

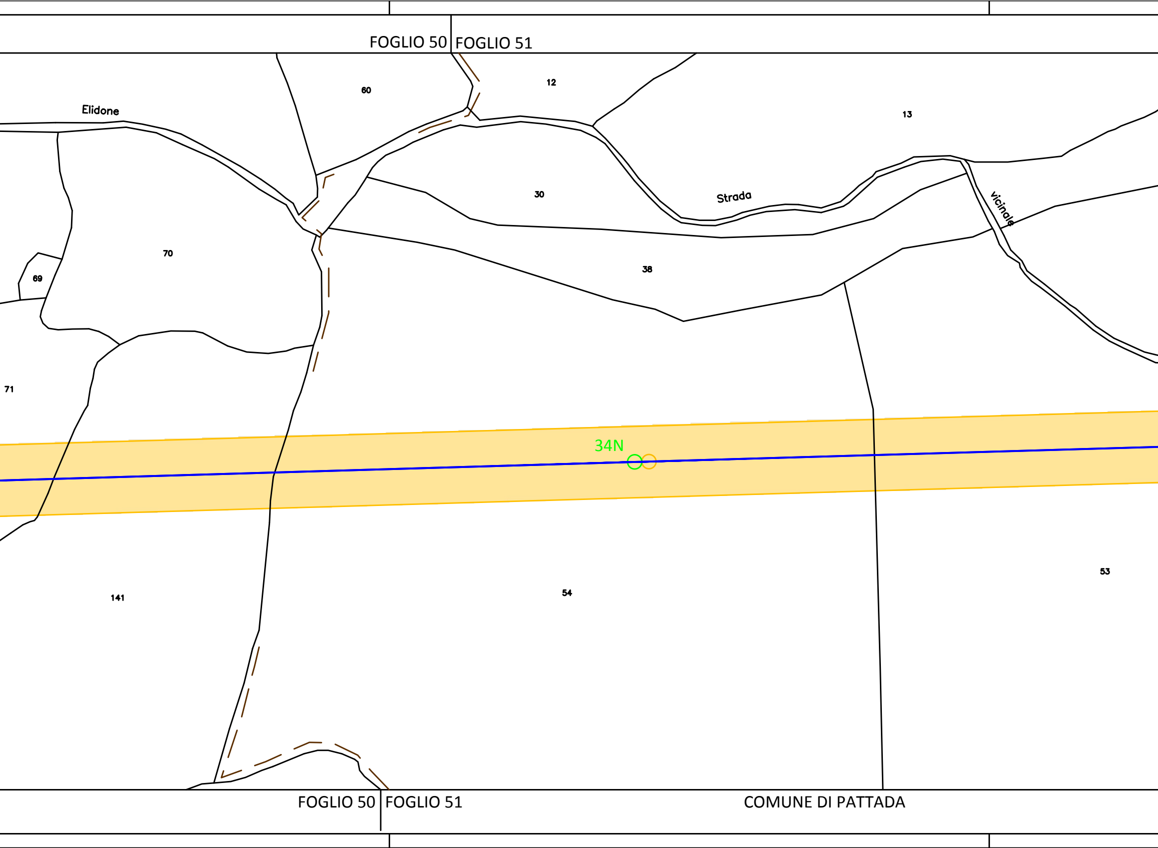
FOGLIO 50
FOGLIO 51
60
12
13
Elidone
30
Strada
vicinale
70
38
69
71
34N
141
54
53
FOGLIO 50
FOGLIO 51
COMUNE DI PATTADA

COMUNE DI PATTADA

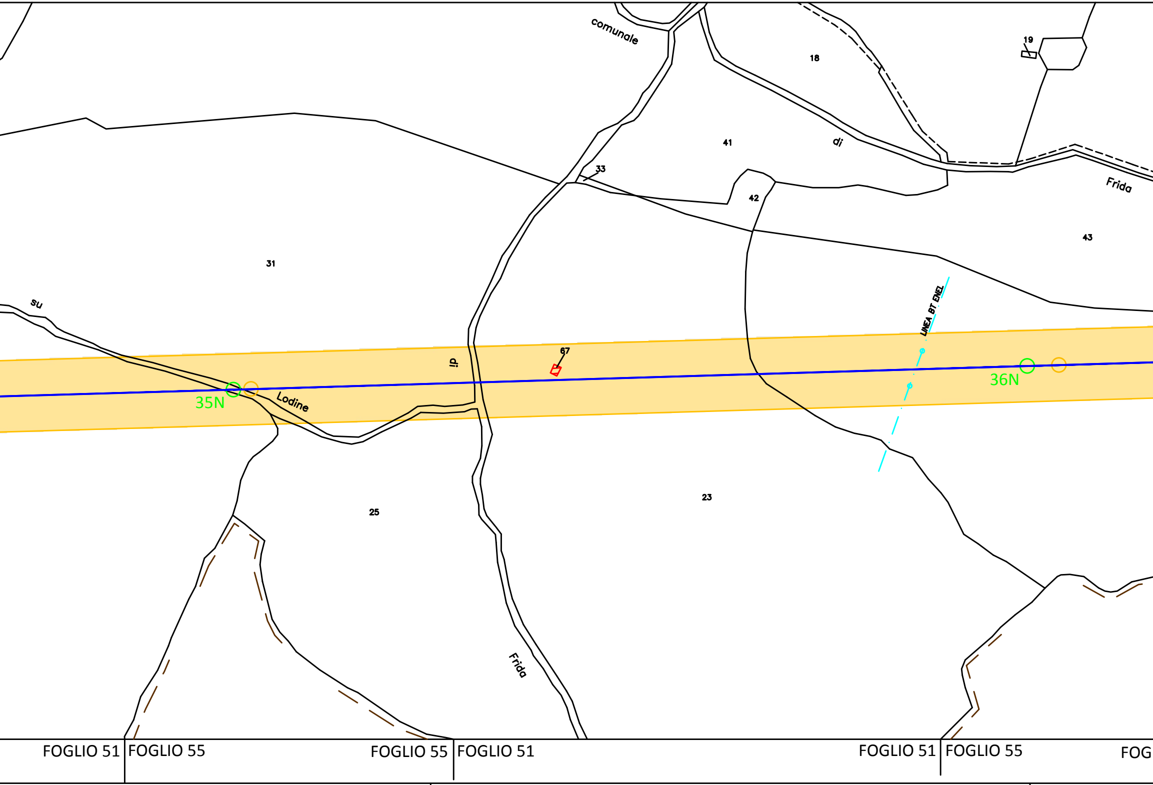
comunale
18
19
41
di
33
42
Frida
43
31
su
LINEA BT ENEL
67
di
35N
Lodine
36N
23
25
Frida
FOGLIO 51
FOGLIO 55
FOGLIO 55
FOGLIO 51
FOGLIO 51
FOGLIO 55
FOG

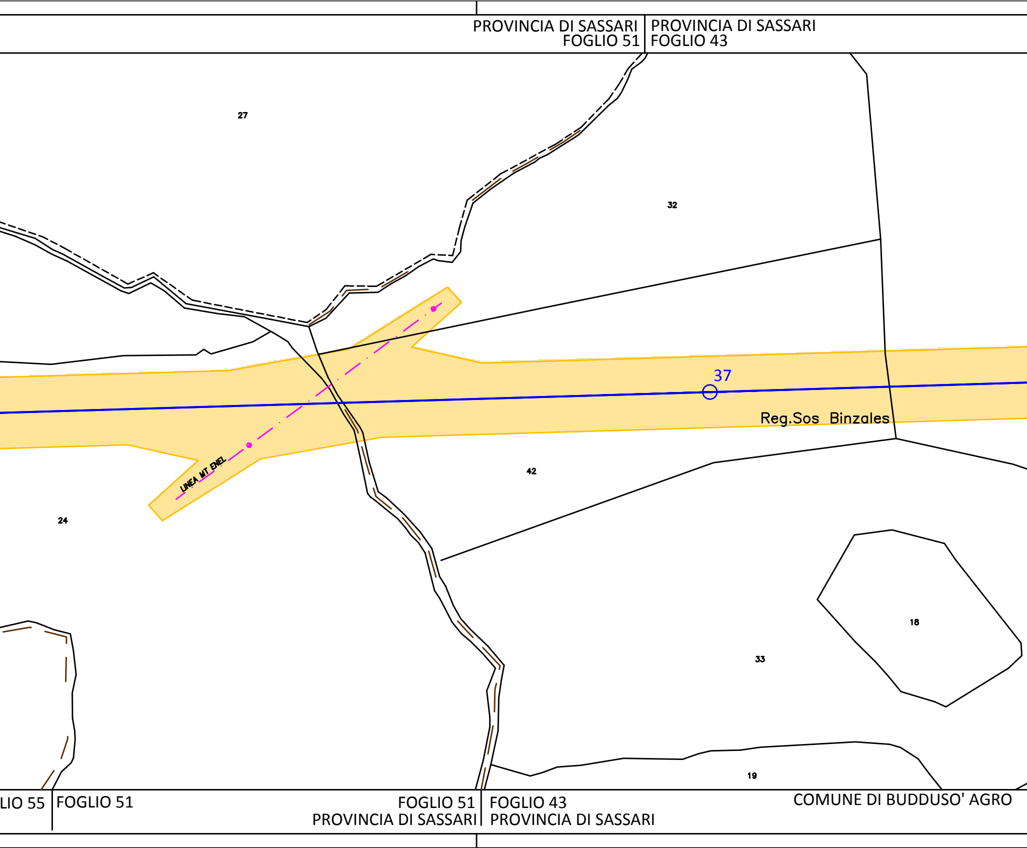
PROVINCIA DI SASSARI
FOGLIO 51
PROVINCIA DI SASSARI
FOGLIO 43
27
32
37
Reg.Sos Binzales
42
LINEA MT ENEL
24
18
33
19
LIO 55
FOGLIO 51
FOGLIO 51
PROVINCIA DI SASSARI
FOGLIO 43
PROVINCIA DI SASSARI
COMUNE DI BUDDUSO' AGRO

COMUNE DI BUDDUSO' AGRO

FOGLIO 43 | FOGLIO 44

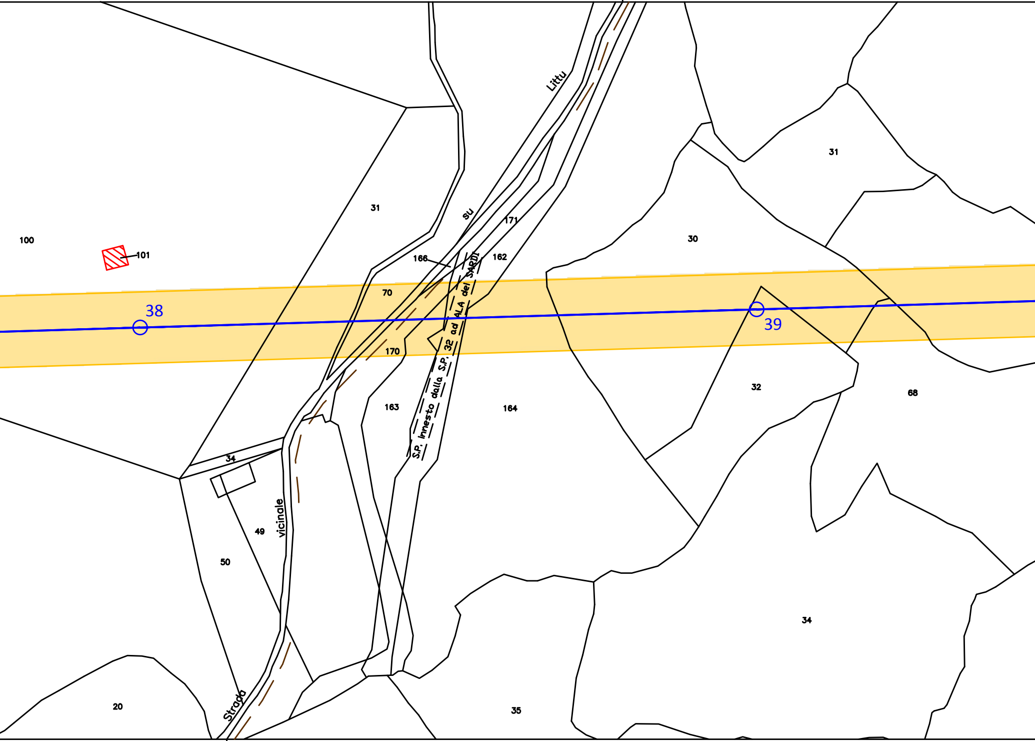

100
101
38
31
Littu
su
171
166
162
S.P. Innesto dalla S.P. 32 ad ALA dei SARDI
70
170
163
164
30
31
39
32
68
34
49
50
vicinale
Strada
20
35
34

FOGLIO 43 | FOGLIO 44

PROVINCIA DI SASSARI
COMUNE DI BUDDUSO' AGRO

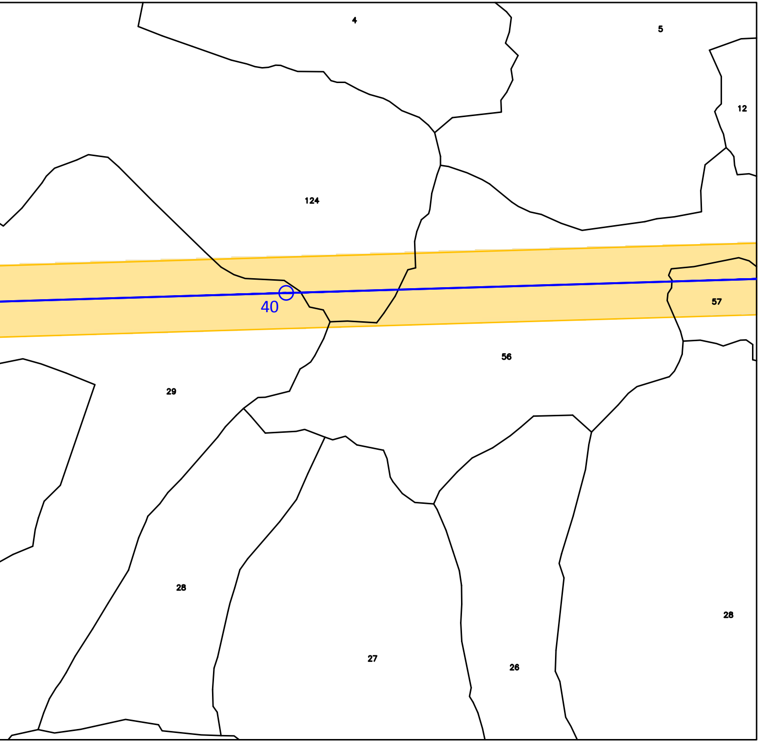
4
5
12
124
40
57
56
29
28
27
26
28

COMUNE DI BUDDUSO' AGRO
PROVINCIA DI SASSARI

LEGENDA

4 —○— Linea 150 kV e sostegno esistente

3N —○— Sostegno in progetto

2 —○— Sostegno da demolire

🟧 D.P.A. Distanza di Prima Approssimazione

DOTT. ING.
GIOVANNI A.
SARACENO
N. 1629
ALBO PROVINCIALE INGEGNERI - REGGIO CALABRIA

0	Luglio 2020	Emissione	3E	GES2
Revisione	Data	DESCRIZIONE	Redatto	Approvato

Cliente
GREENENERGYSARDEGNA2

3E Ingegneria S.r.l.

Commessa
POTENZIAMENTO ELETTRODOTTO RTN 150 kV
"Chilivani-Ozieri-Buddusò-Siniscola 2"

Titolo
Linea 385 "Centrale Ozieri - C.P. Buddusò"

Planimetria su mappa catastale con DPA

Scala 1:4.000

Formato A4L

Foglio 3 di 3

Id. 020.20.01.W15

PROVINCIA DI SASSARI
FOGLIO 44

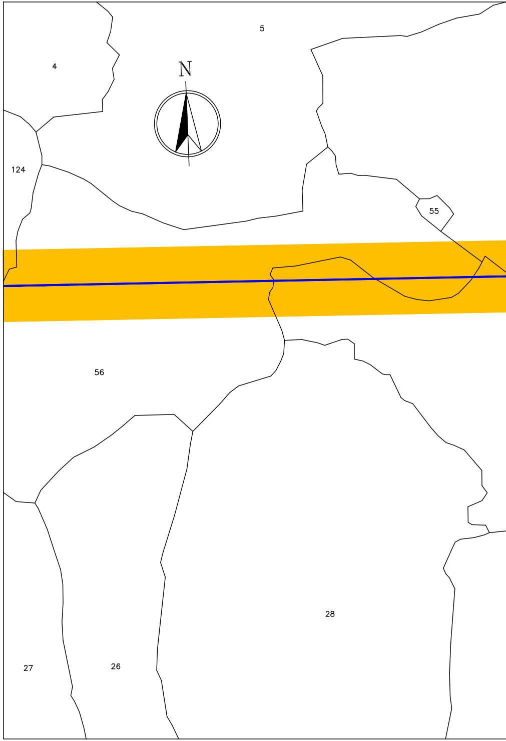
5
4
N
124
55
56
28
27
26

FOGLIO 44
PROVINCIA DI SASSARI

COMUNE BUDDUSO' S.ne AGRO

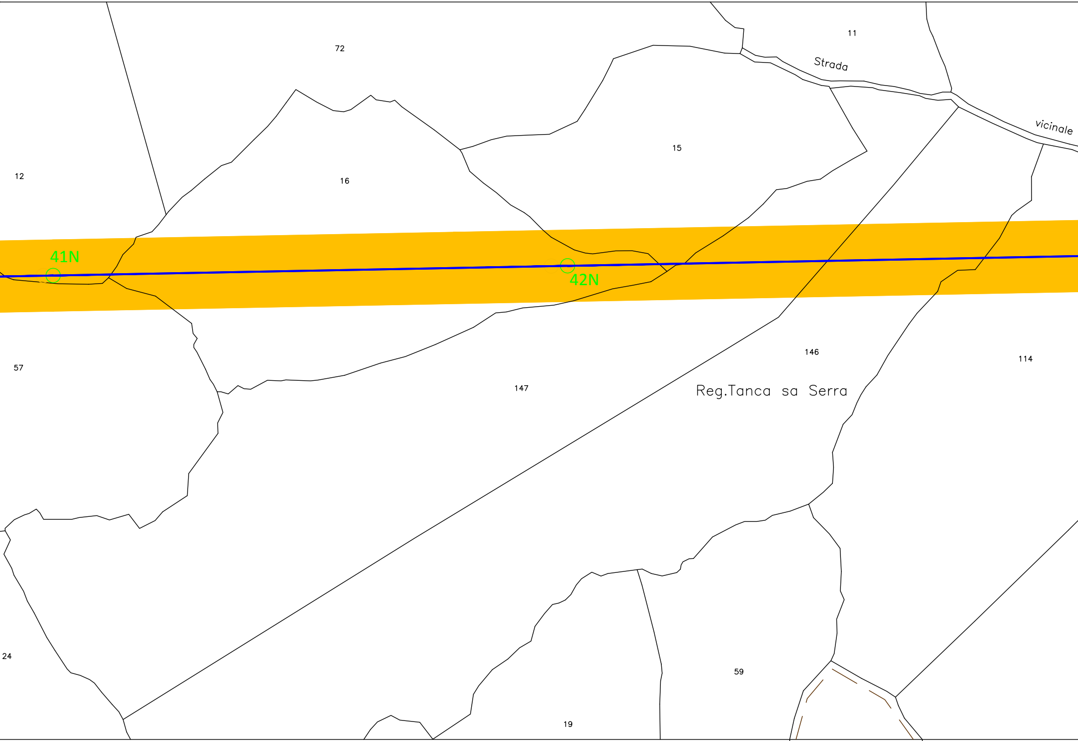
72
11
Strada
vicinale
12
16
15
41N
42N
57
146
114
147
Reg.Tanca sa Serra
24
59
19

COMUNE BUDDUSO' S.ne AGRO

FOGLIO 44

FOGLIO 45

FOGLIO 44

FOGLIO 44 FOGLIO 45

COMUNE BUDDUSO' S.ne AGRO

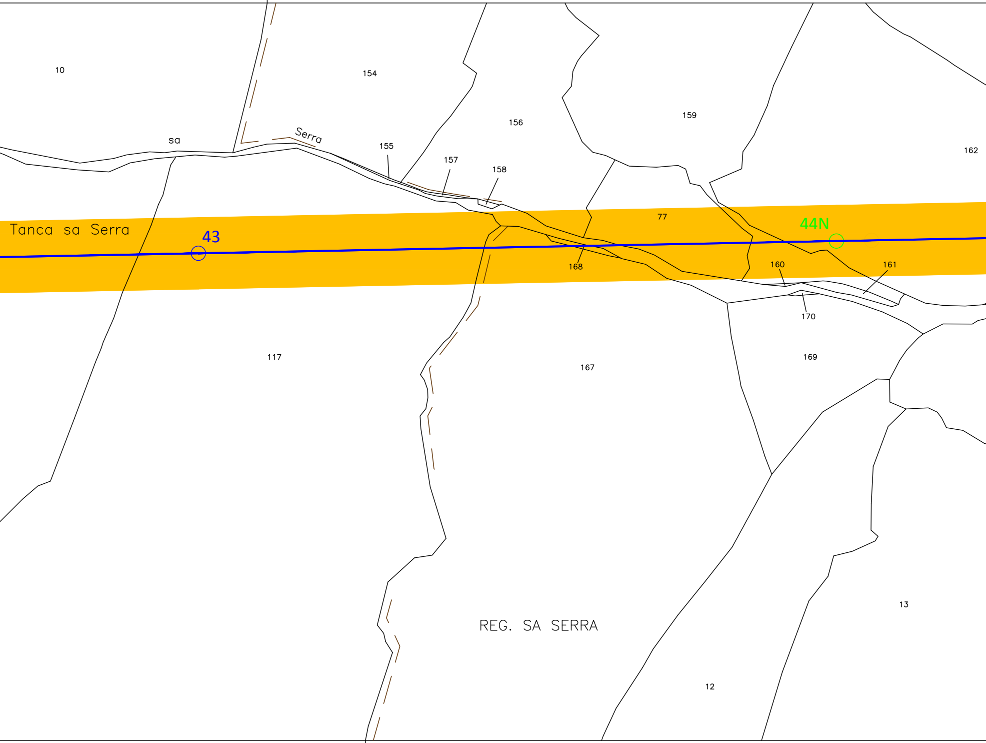

10
154
156
159
162
sa
Serra
155
157
158
77
Tanca sa Serra
43
44N
168
160
161
170
117
167
169
REG. SA SERRA
13
12

FOGLIO 44 FOGLIO 45

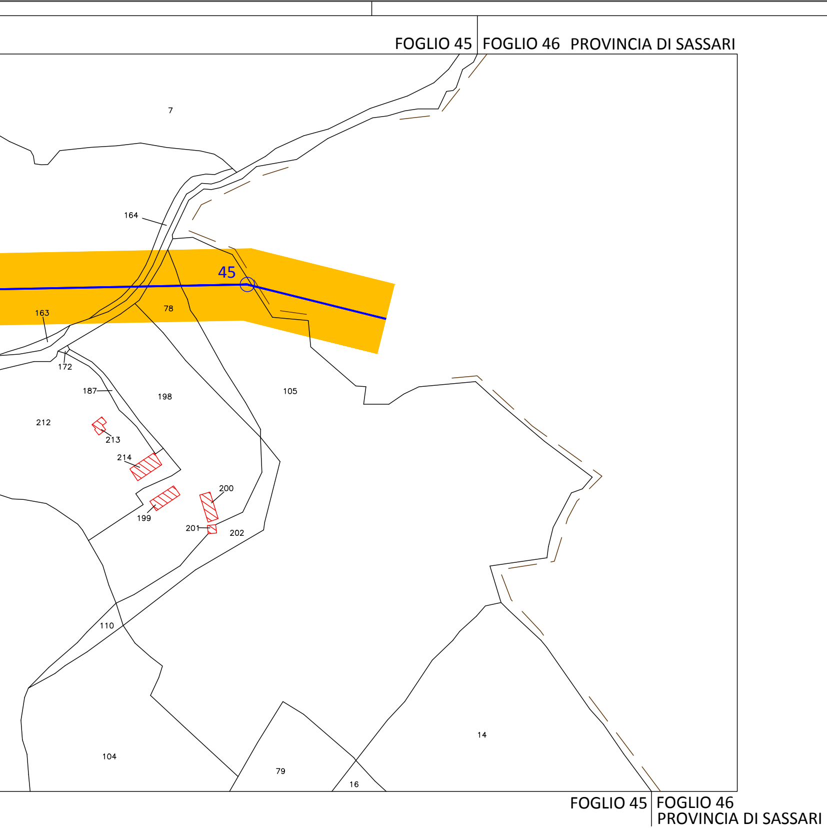
FOGLIO 45
FOGLIO 46
PROVINCIA DI SASSARI
7
164
45
163
78
172
187
198
105
212
213
214
200
199
201
202
110
104
79
16
14
FOGLIO 45
FOGLIO 46
PROVINCIA DI SASSARI

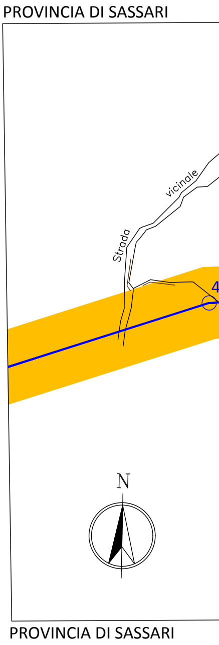
PROVINCIA DI SASSARI
Strada
vicinale
N
PROVINCIA DI SASSARI

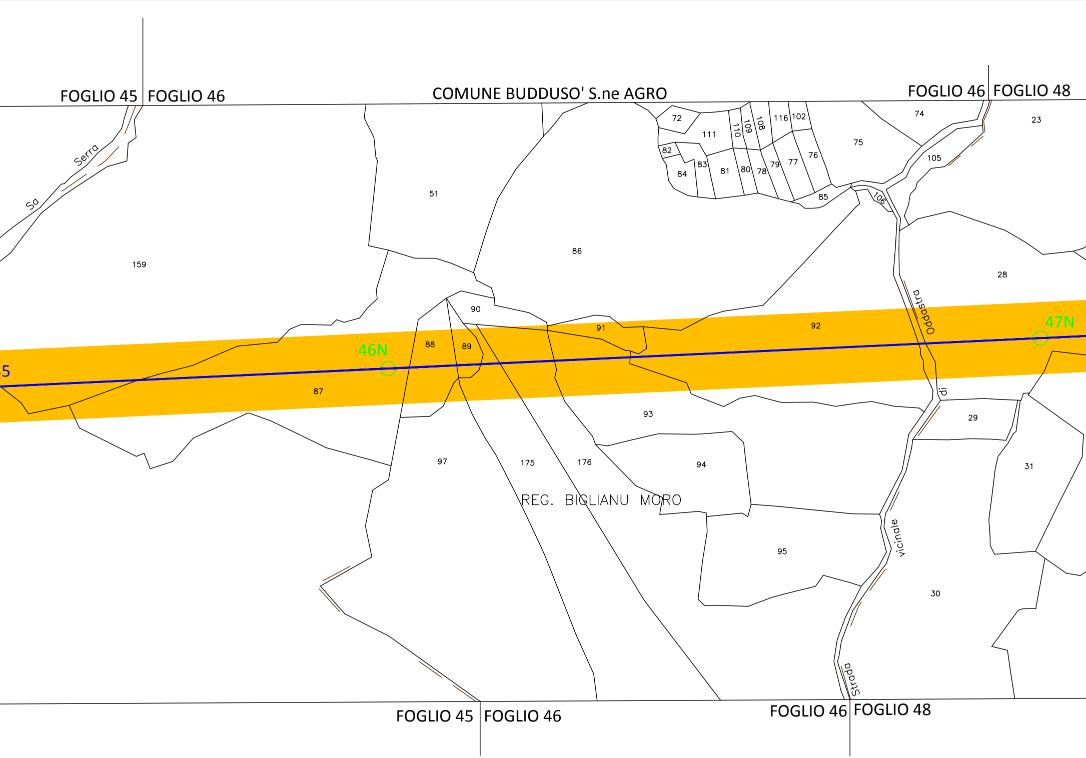
FOGLIO 45
FOGLIO 46
COMUNE BUDDUSO' S.ne AGRO
FOGLIO 46
FOGLIO 48
Sa
Serra
159
51
86
72
111
110
109
108
116
102
82
83
84
81
80
78
79
77
76
75
85
106
74
105
23
28
Strada
di
Oddastra
vicinale
90
91
92
88
89
87
93
97
175
176
94
95
29
31
30
46N
47N
5
REG. BIGLIANU MORO
FOGLIO 45
FOGLIO 46
FOGLIO 46
FOGLIO 48

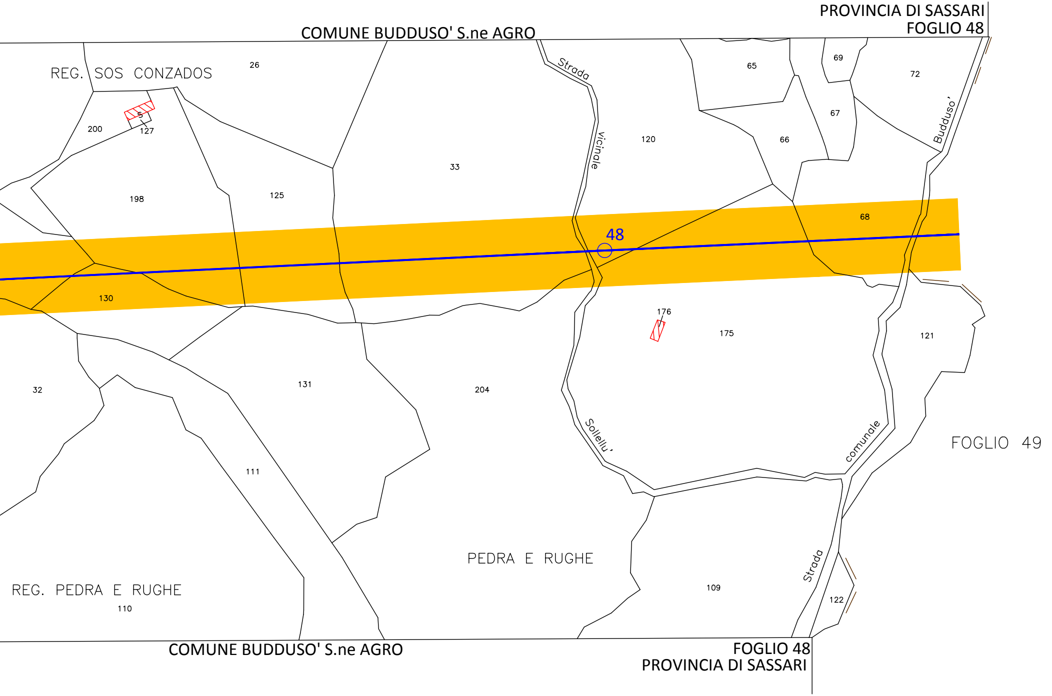
PROVINCIA DI SASSARI
FOGLIO 48
COMUNE BUDDUSO' S.ne AGRO
REG. SOS CONZADOS
26
200
S
127
198
125
33
Strada
Vicinale
120
65
69
72
67
66
Budduso'
68
48
130
176
175
121
32
131
204
111
Sollellu'
comunale
FOGLIO 49
PEDRA E RUGHE
REG. PEDRA E RUGHE
110
109
Strada
122
COMUNE BUDDUSO' S.ne AGRO
FOGLIO 48
PROVINCIA DI SASSARI

PROVINCIA DI SASSARI
COMUNE BUDDUSO' S.ne AGRO

FOGLIO 48 FOGLIO 49

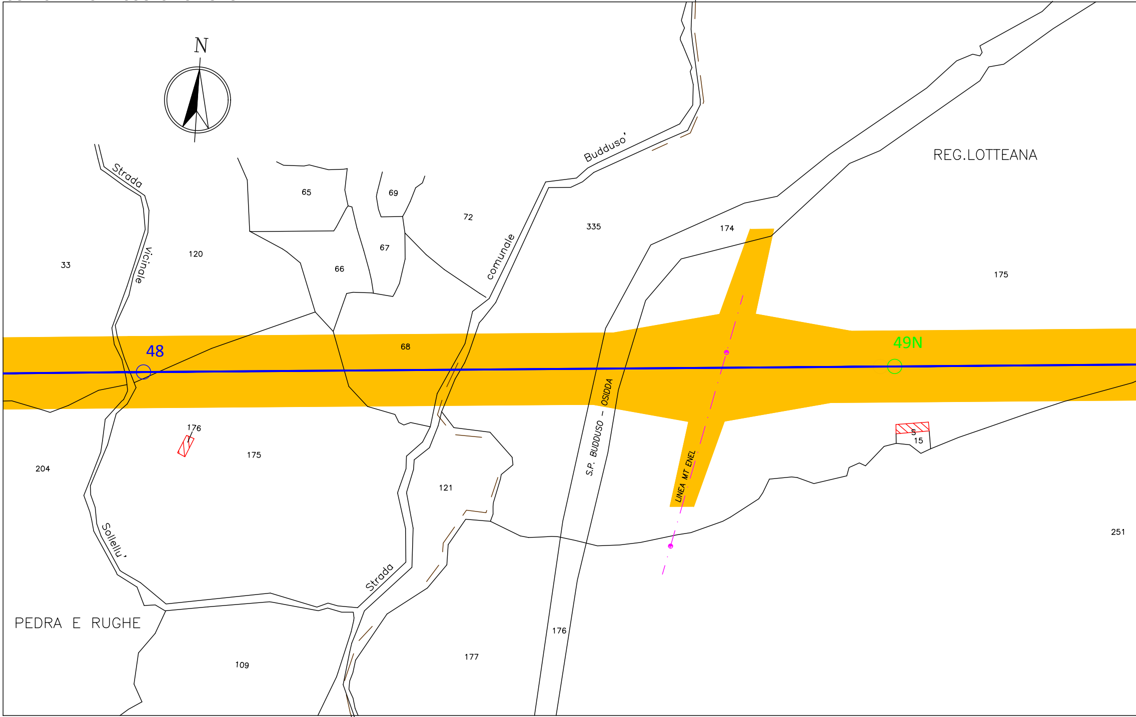
N
Strada vicinale
Budduso'
comunale
65
69
72
335
174
REG.LOTTEANA
175
120
67
66
33
48
68
49N
S.P. BUDDUSO – OSIDDA
LINEA MT ENEL
176
175
204
121
S
15
251
Sollellu'
Strada
PEDRA E RUGHE
109
177
176

FOGLIO 48 FOGLIO 49

PROVINCIA DI SASSARI

COMUNE

COMUNE BUDDUSO' S.ne AGRO

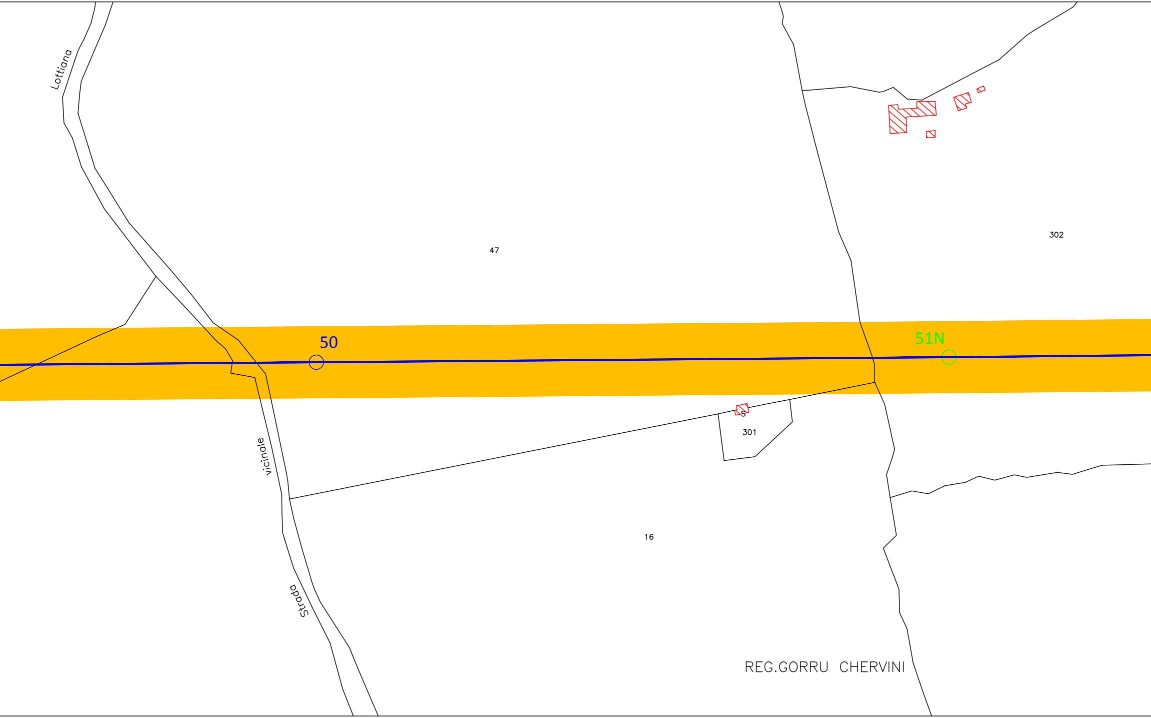
Lottiana
47
302
50
51N
S
301
vicinale
Strada
16
REG.GORRU CHERVINI

BUDDUSO' S.ne AGRO

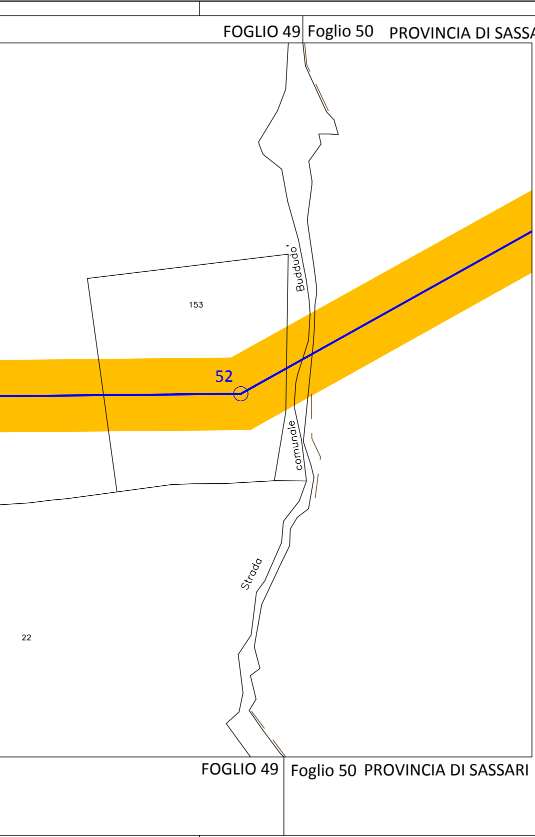
FOGLIO 49
Foglio 50
PROVINCIA DI SASSARI
Budduddo'
153
52
comunale
Strada
22
FOGLIO 49
Foglio 50
PROVINCIA DI SASSARI

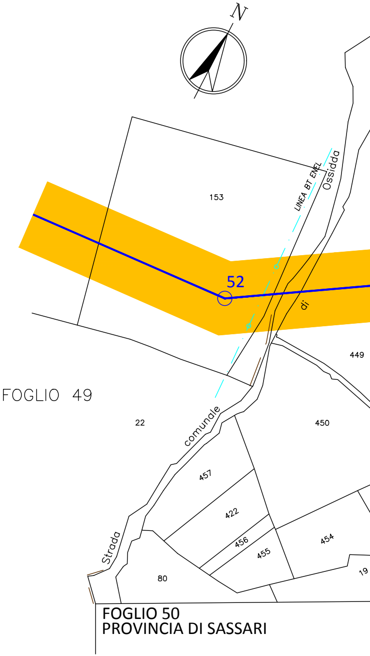
N
LINEA BT ENEL
Ossidda
153
52
di
449
FOGLIO 49
22
comunale
450
457
422
456
455
454
Strada
80
19
FOGLIO 50
PROVINCIA DI SASSARI

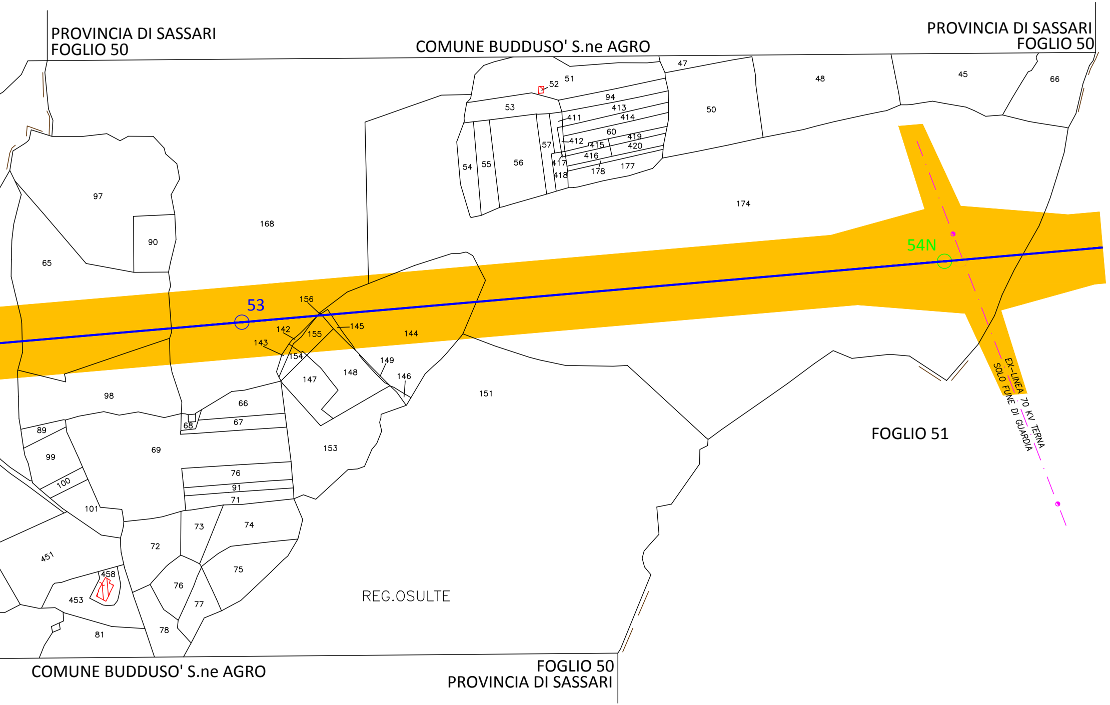
PROVINCIA DI SASSARI
FOGLIO 50
COMUNE BUDDUSO' S.ne AGRO
PROVINCIA DI SASSARI
FOGLIO 50
47
48
45
66
51
52
94
53
413
411
414
50
60
419
412
415
420
57
416
417
178
177
418
54
55
56
97
174
168
90
65
54N
53
156
145
142
155
144
143
154
149
148
147
146
98
66
151
67
68
89
FOGLIO 51
EX-LINEA 70 KV TERNA
SOLO FUNE DI GUARDIA
99
69
153
76
100
91
71
101
73
74
451
72
458
75
76
453
77
REG.OSULTE
81
78
COMUNE BUDDUSO' S.ne AGRO
FOGLIO 50
PROVINCIA DI SASSARI

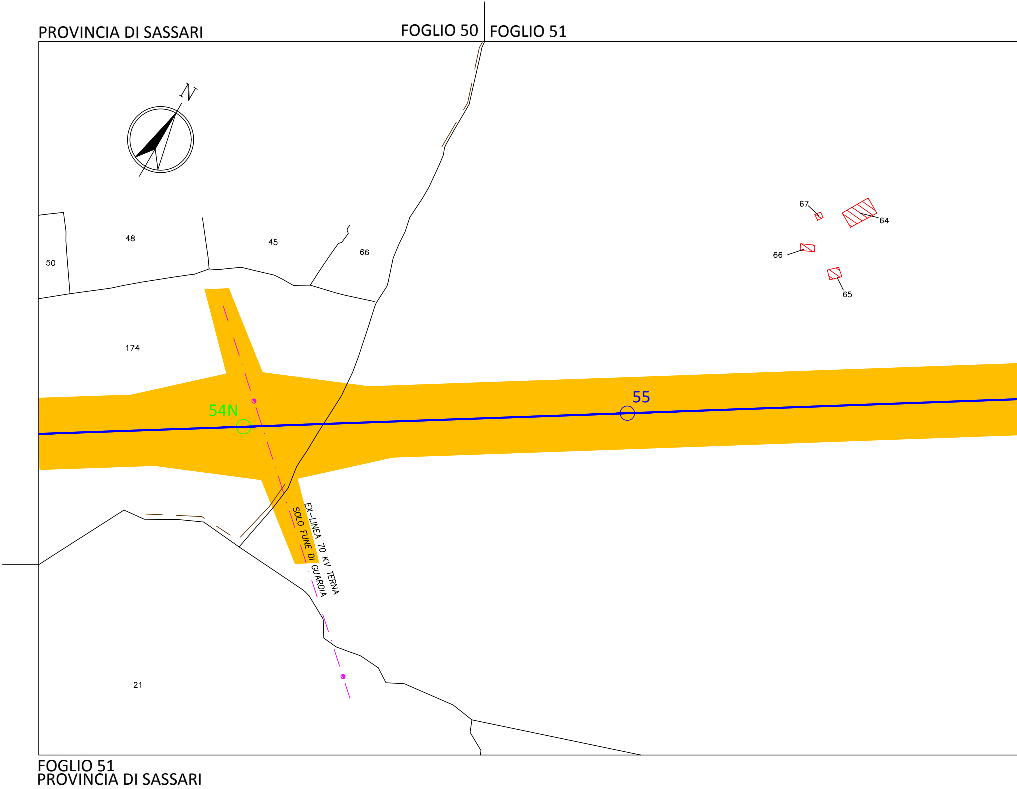
PROVINCIA DI SASSARI
FOGLIO 50
FOGLIO 51
N
67
64
66
65
50
48
45
66
174
54N
55
EX-LINEA 70 KV TERNA
SOLO FUNE DI GUARDIA
21
FOGLIO 51
PROVINCIA DI SASSARI

COMUNE BUDDUSO' S.ne AGRO

FOG

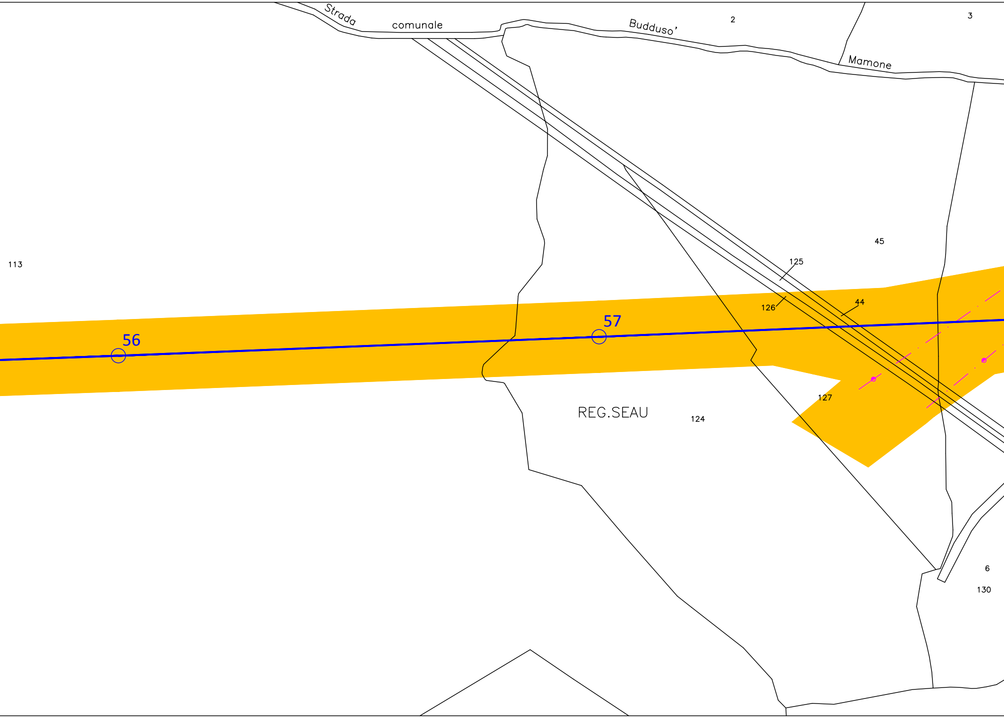
Strada comunale Budduso' Mamone
2
3
113
45
125
126
44
56
57
REG.SEAU
124
127
6
130

COMUNE BUDDUSO' S.ne AGRO

LIO 51 FOGLIO 31

COMUNE BUDDUSO' S.ne AGRO

PROVINCIA DI SASSARI
FOGLIO 31

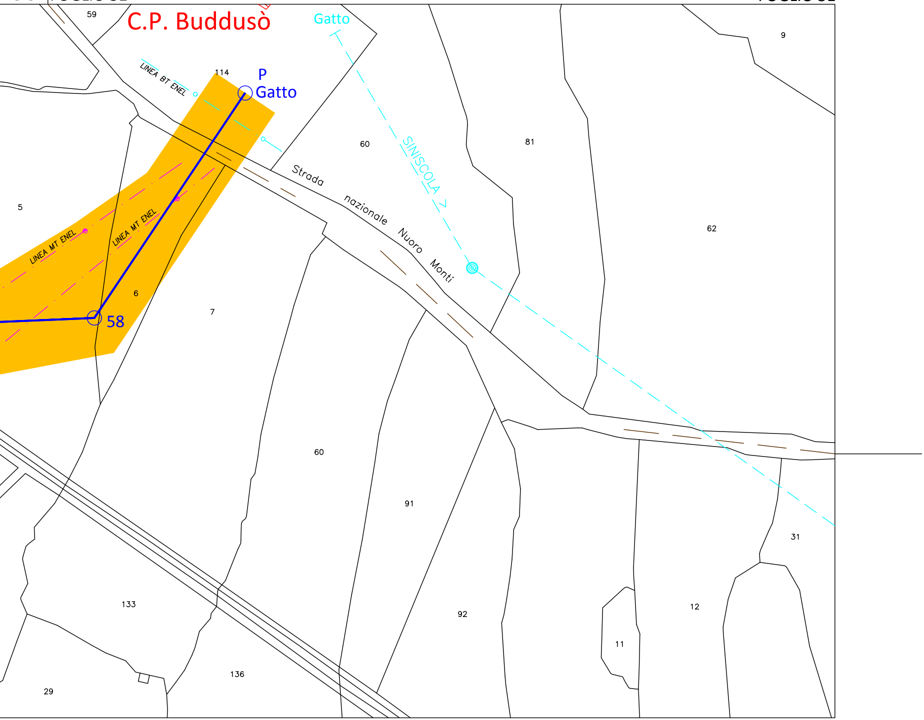
59
C.P. Buddusò
Gatto
LINEA BT ENEL
114
P
Gatto
60
SINISCOLA >
81
9
5
Strada nazionale Nuoro Monti
62
LINEA MT ENEL
LINEA MT ENEL
6
7
58
60
91
31
133
92
12
11
136
29

FOGLIO 51
PROVINCIA DI SASSARI