# LEGENDA

- 4 Linea 150 kV e sostegno esistente
- 3N Sostegno in progetto
- 2 Sostegno da demolire
- 🟨 D.P.A. Distanza di Prima Approssimazione

DOTT. ING. GIOVANNI A. SARACENO 1029

| Revisione | Data | DESCRIZIONE | Redatto | Approvato |
|---|---|---|---|---|
| | | | | |
| | | | | |
| | | | | |
| 1 | Settembre 2020 | Revsione dopo commenti cliente | 3E | GES2 |
| 0 | Luglio 2020 | Emissione | 3E | GES2 |

Cliente
GREENENERGYSARDEGNA2
3E Ingegneria S.r.l.

Commessa
POTENZIAMENTO ELETTRODOTTO RTN 150 kV
"Chilivani-Ozieri-Buddusò-Siniscola 2"

Titolo
Linea 366 "C.P. Buddusò - C.P. Siniscola 2"
Planimetria su mappa catastale con DPA

Scala 1:2.000
Formato A4L
Foglio 1 di 5
Id. 020.20.01.W16

PROVINCIA DI SASSARI FOGLIO 31

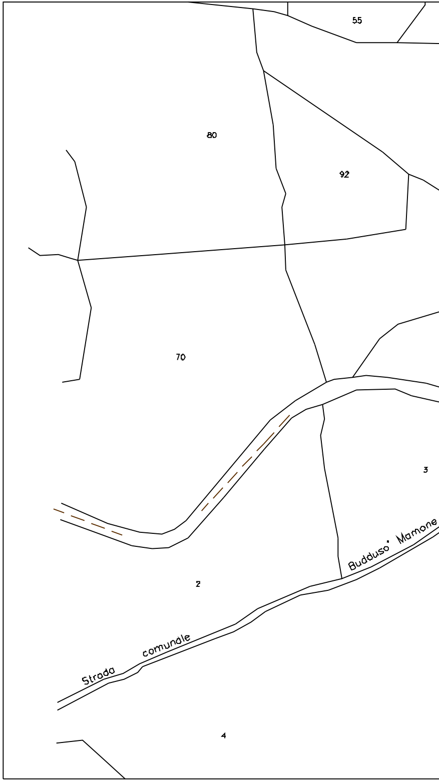
55
80
92
70
3
2
4
Budduso' Mamone
Strada comunale

PROVINCIA DI SASSARI FOGLIO 51

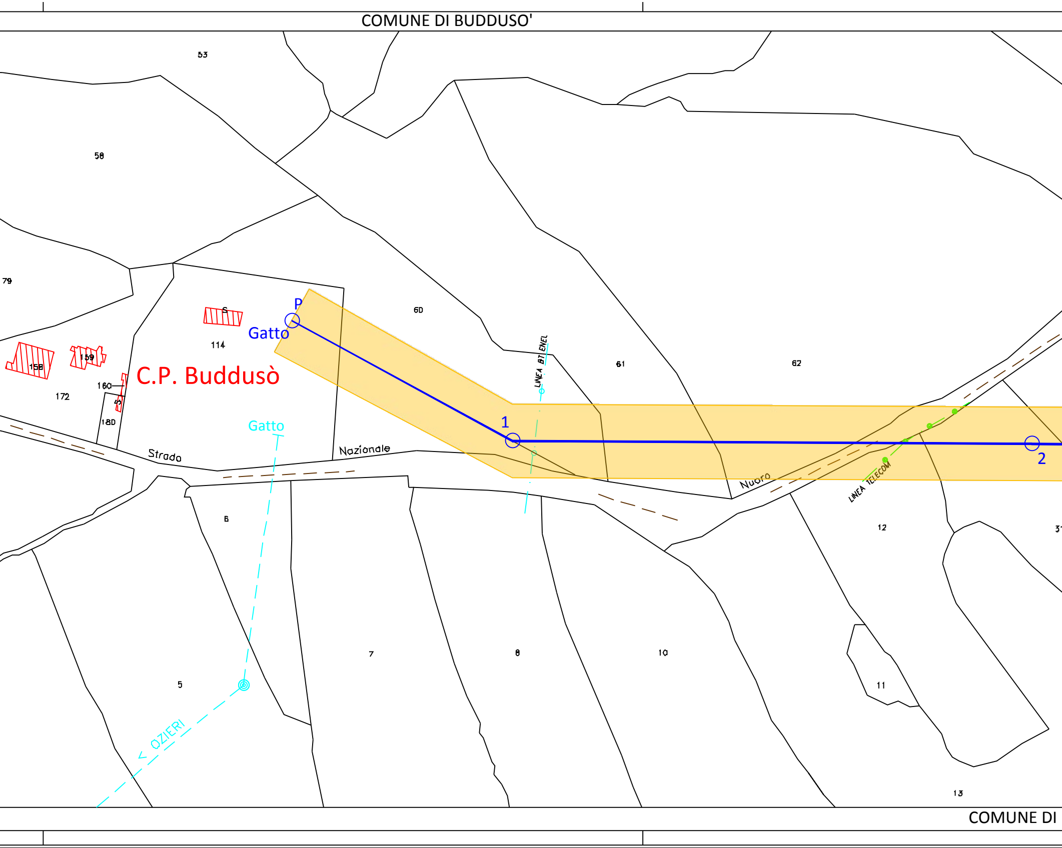
COMUNE DI BUDDUSO'
53
58
79
S
114
159
158
160
172
180
43
P
Gatto
C.P. Buddusò
60
61
62
LINEA BT ENEL
1
2
Gatto
Strada
Nazionale
Nuoro
LINEA TELECOM
12
31
6
5
7
8
10
11
13
< OZIERI
COMUNE DI

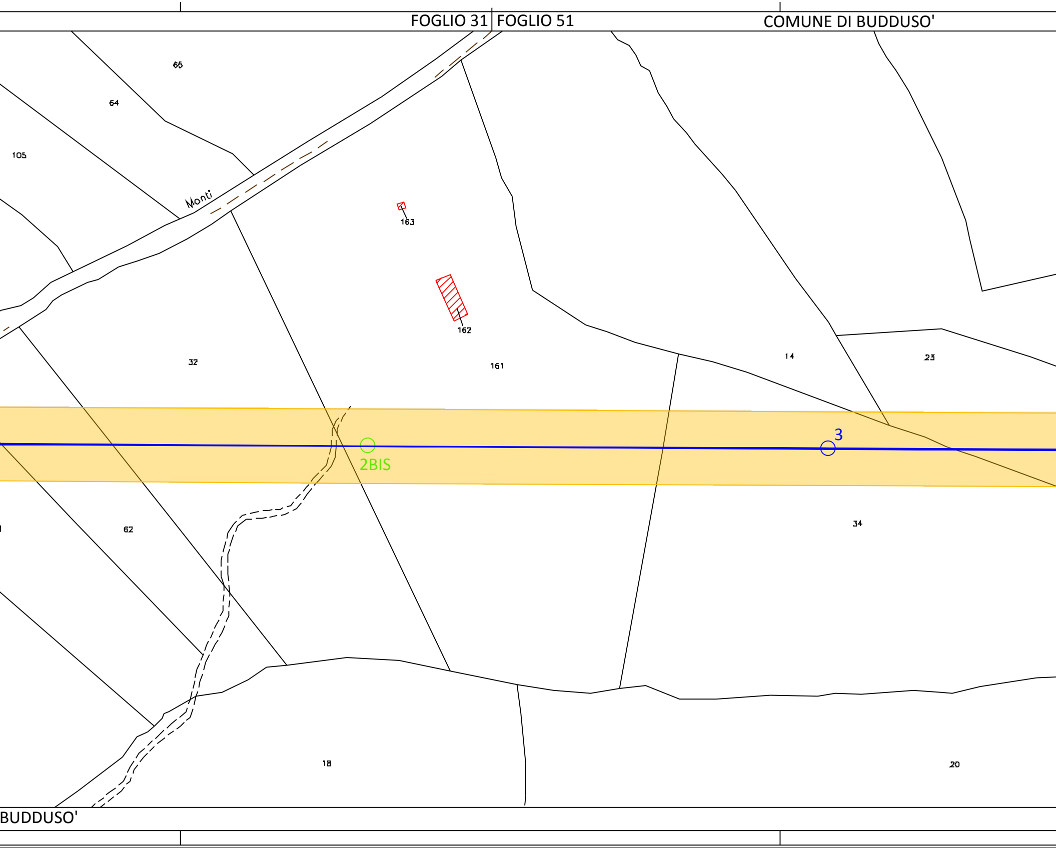
FOGLIO 31
FOGLIO 51
COMUNE DI BUDDUSO'
65
64
105
Monti
163
162
161
32
14
23
3
2BIS
62
34
18
20
BUDDUSO'

FOGLIO 51 | FOGLIO 52

COMUNE DI BUDDUSO'

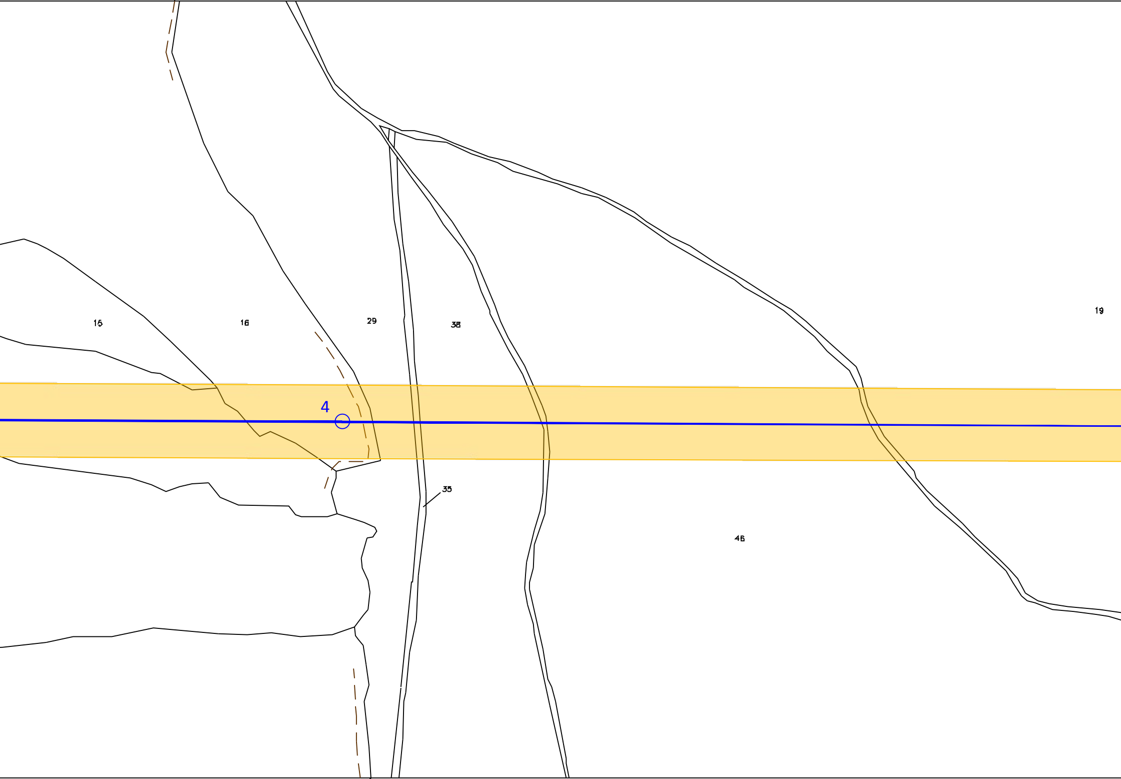
15
16
29
38
19
4
35
46

FOGLIO 51 | FOGLIO 52

COMUNE DI BUDDUSO'

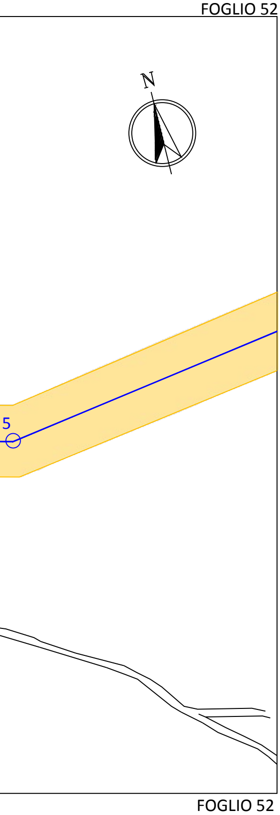
FOGLIO 52
N
5
FOGLIO 52

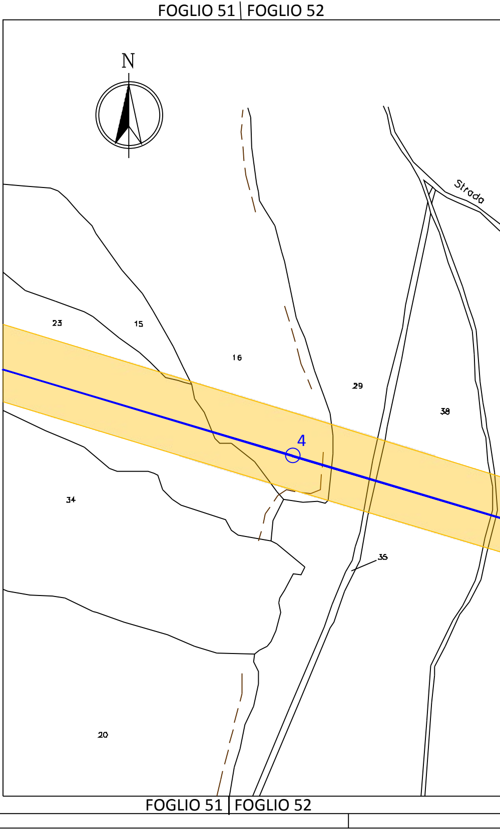
FOGLIO 51 | FOGLIO 52
N
Strada
23
15
16
29
38
4
34
35
20
FOGLIO 51 | FOGLIO 52

COMUNE DI BUDDUSO'

FOGLIO 52 | FOGLIO 33

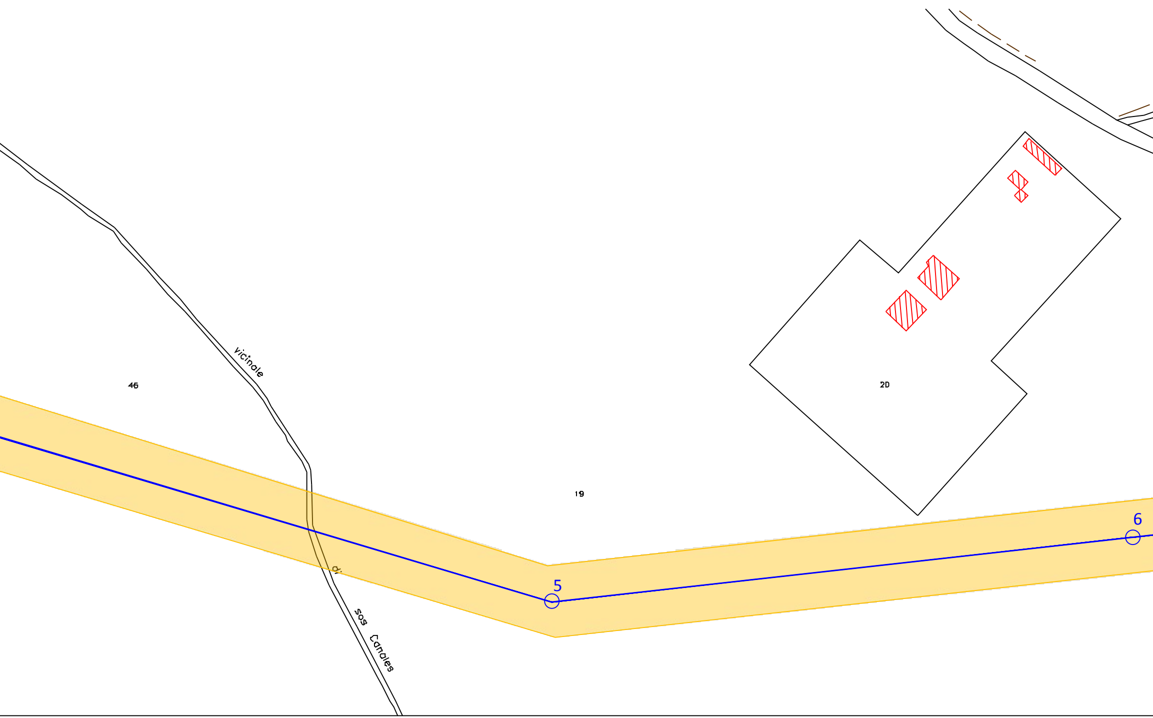
vicinale
46
di
sos Canales
19
20
5
6

COMUNE DI BUDDUSO'

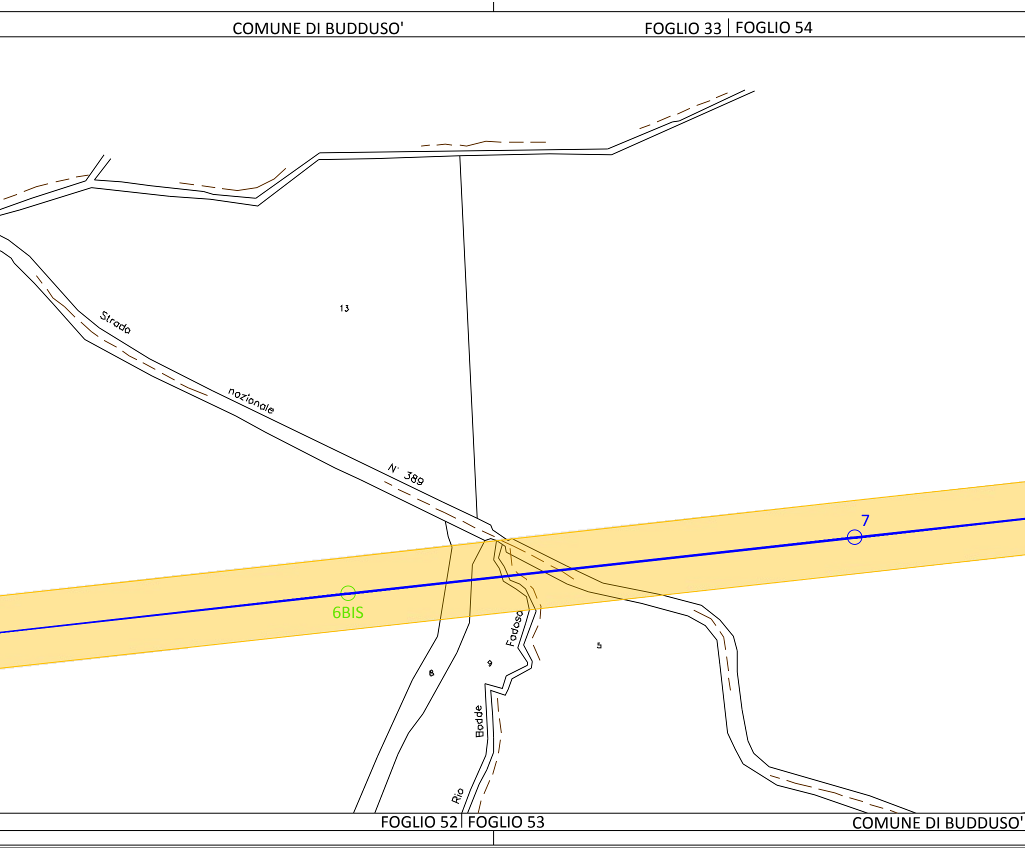
COMUNE DI BUDDUSO'
FOGLIO 33
FOGLIO 54
Strada
nazionale
N. 389
13
7
6BIS
Fadosa
5
9
8
Badde
Rio
FOGLIO 52
FOGLIO 53
COMUNE DI BUDDUSO'

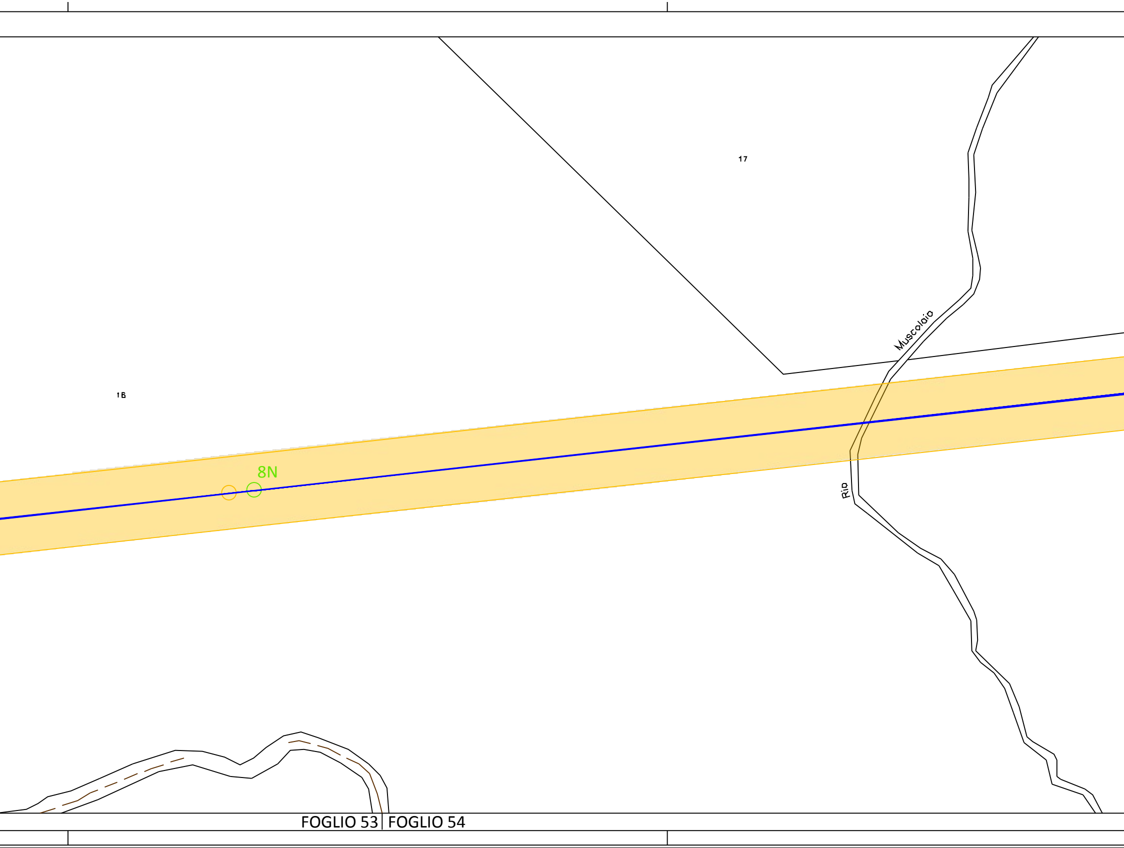
17
Muscolaio
16
8N
Rio
FOGLIO 53
FOGLIO 54

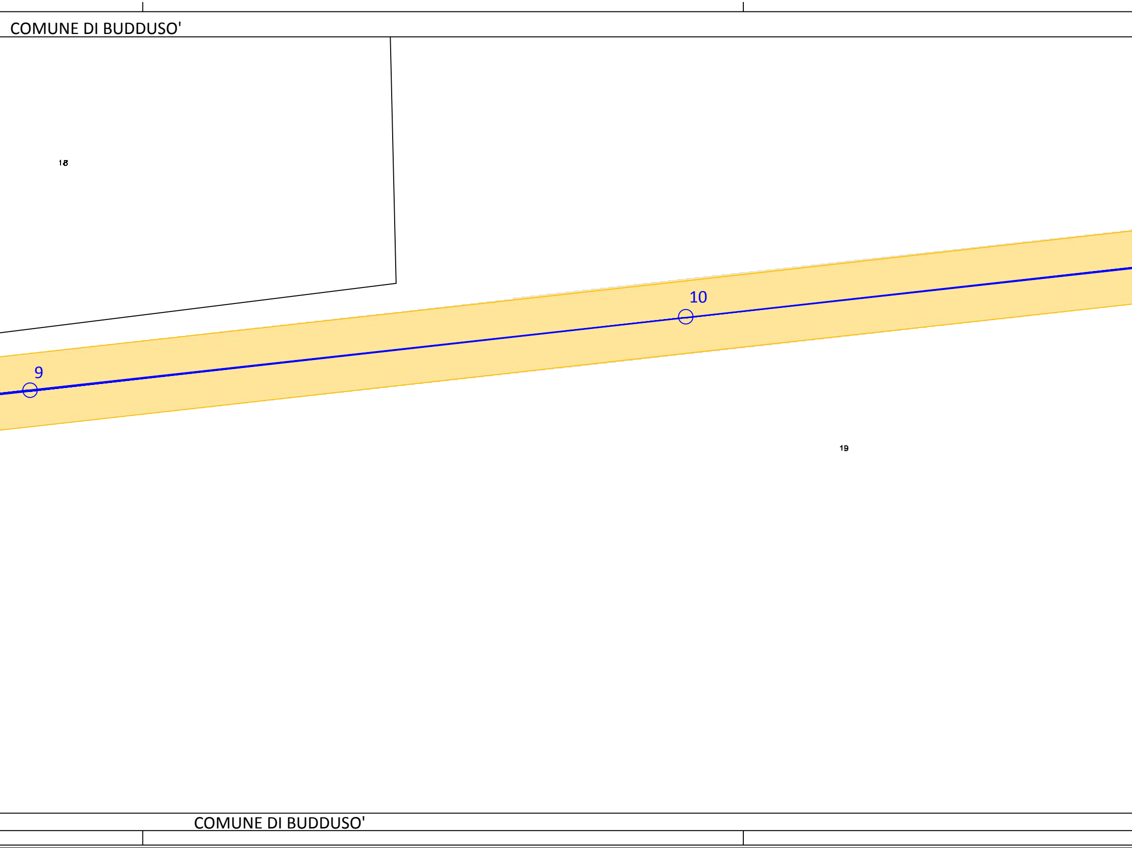
COMUNE DI BUDDUSO'
18
10
9
19
COMUNE DI BUDDUSO'

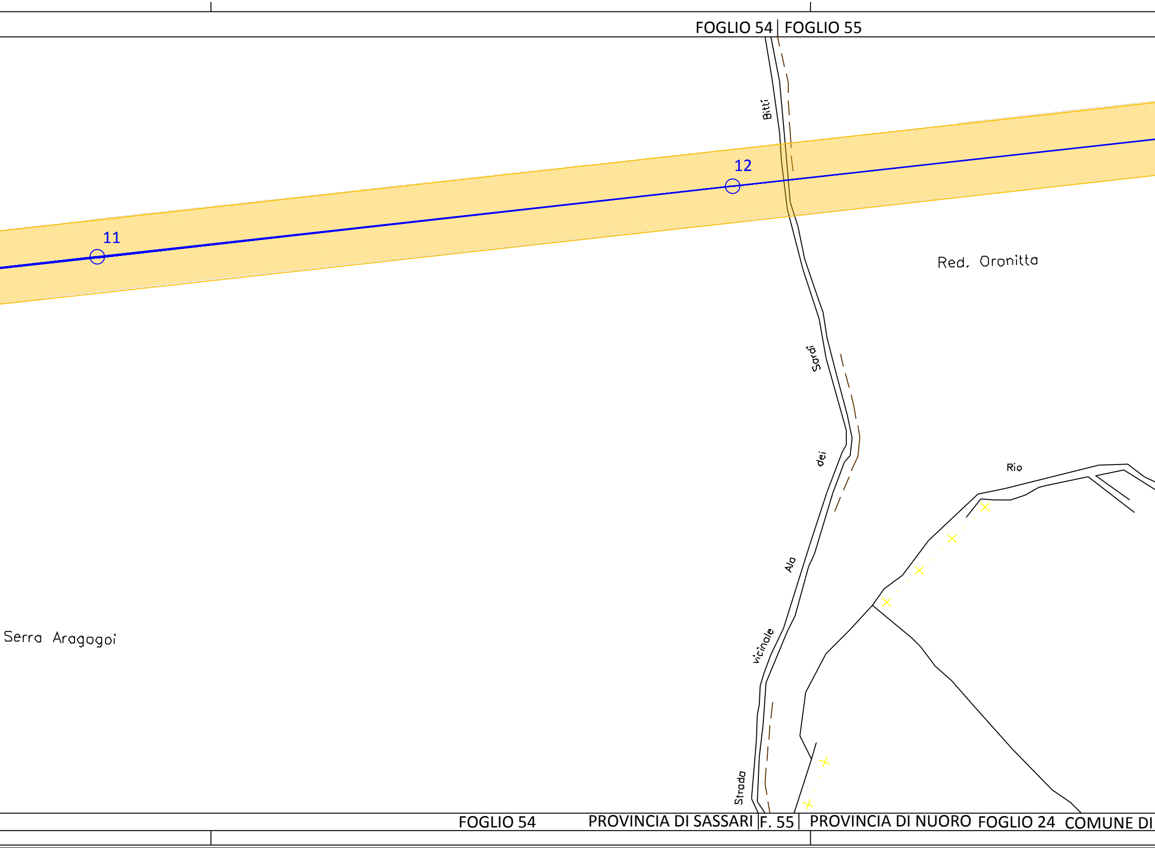
FOGLIO 54
FOGLIO 55
Bitti
12
11
Red. Oronitta
Sardi
dei
Rio
Ala
Serra Aragogoi
vicinale
Strada
FOGLIO 54
PROVINCIA DI SASSARI
F. 55
PROVINCIA DI NUORO
FOGLIO 24
COMUNE DI

COMUNE DI BUDDUSO' FOGLIO 55 PROVINCIA DI SASSARI | PROV. DI NUORO F. 24 COMUNE DI BITTI

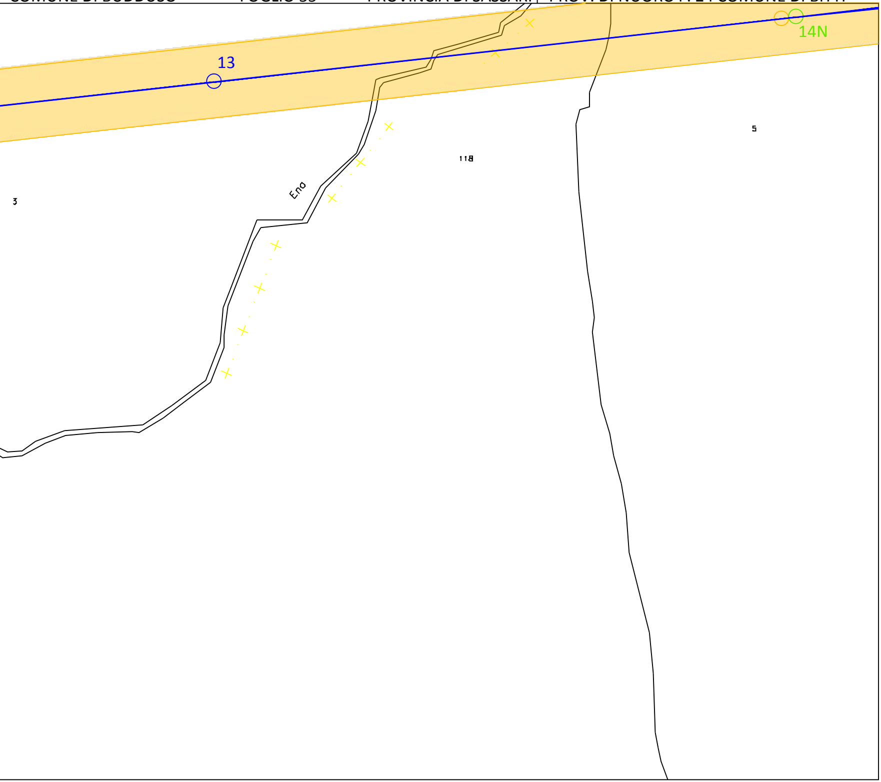
13
14N
5
118
3
Ena

BITTI' COMUNE DI BITTI FOGLIO 24

PROVINCIA DI SASSARI FOGLIO 55 COMUNE DI BUDDUSO'

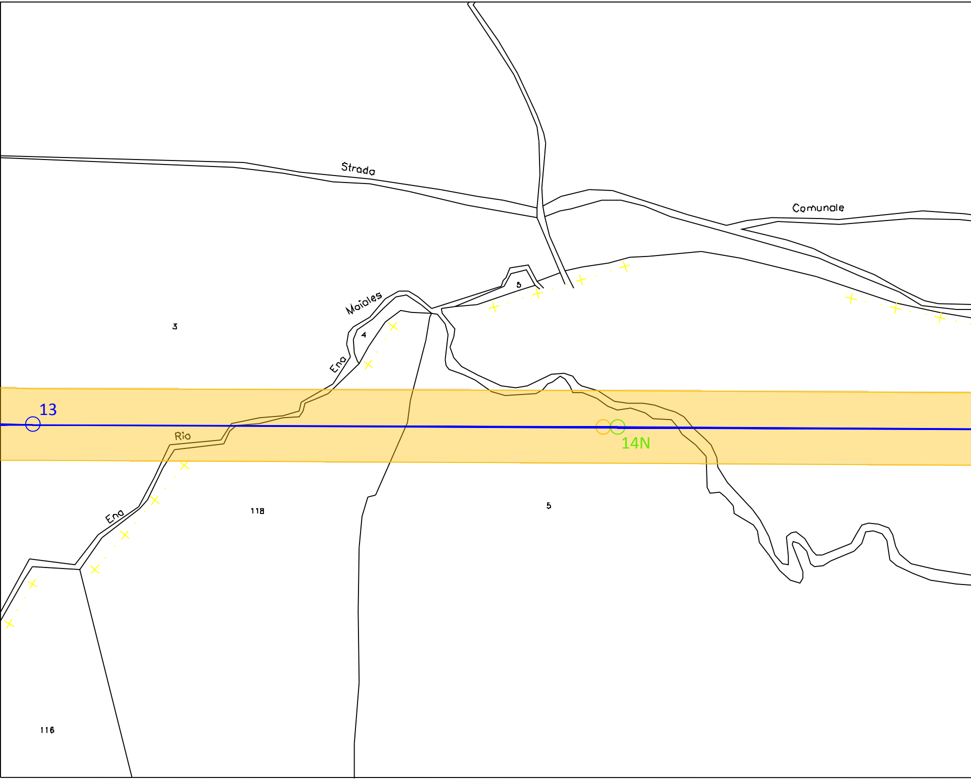
Strada
Comunale
Maiales
Ena
Rio
Ena
3
4
5
5
118
116
13
14N

PROVINCIA DI NUORO FOGLIO 24 COMUNE DI BITTI

COMUNE DI BITTI

COMUNE DI BUDDUSO' FOGLIO 55 PROVINC

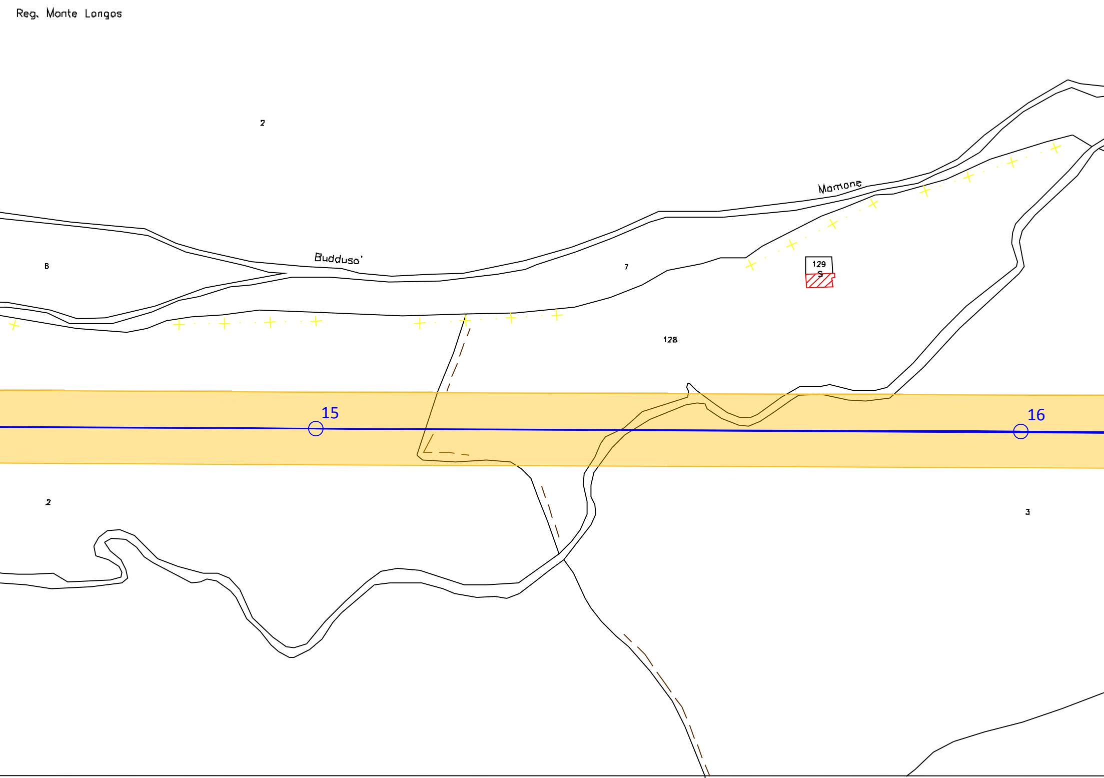
Reg. Monte Longos
2
B
Budduso'
7
Mamone
129
S
128
15
16
2
3

FOGLIO 24 | FOGLIO 25

IA DI SASSARI | PROVINCIA DI NUORO FOGLIO 20 | COM

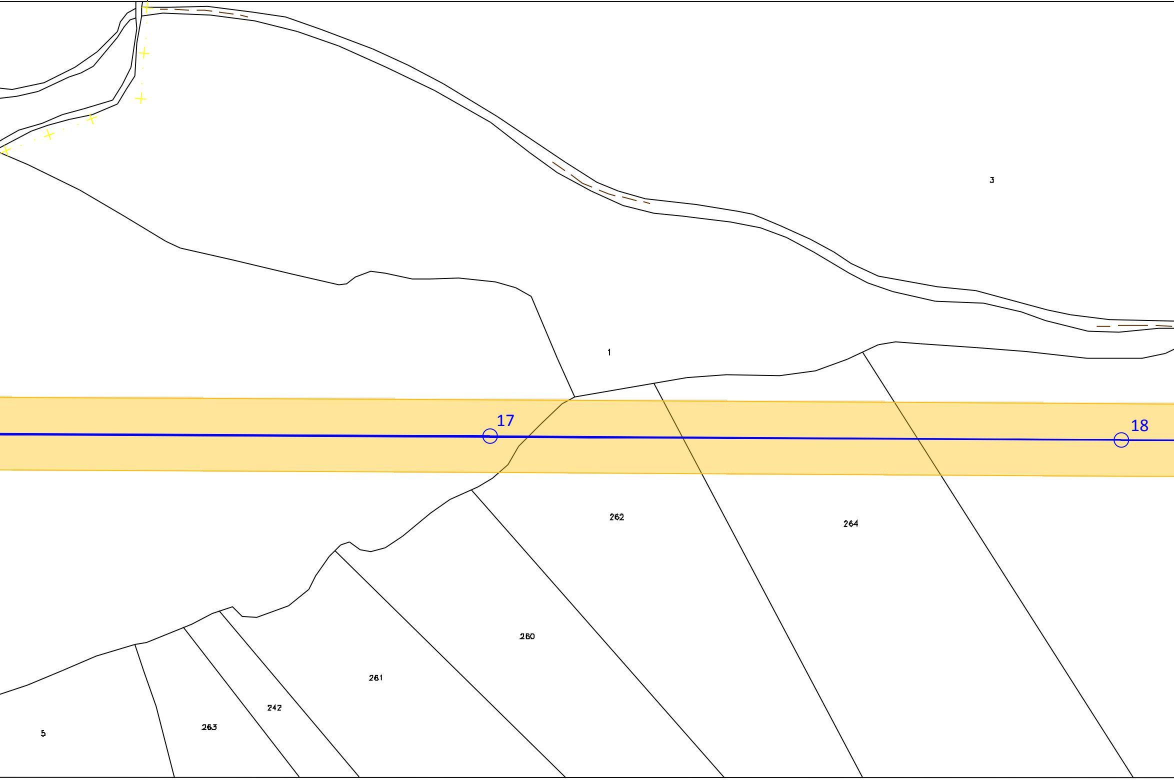
3
1
17
18
262
264
260
261
242
263
5

COMUNE DI BITTI

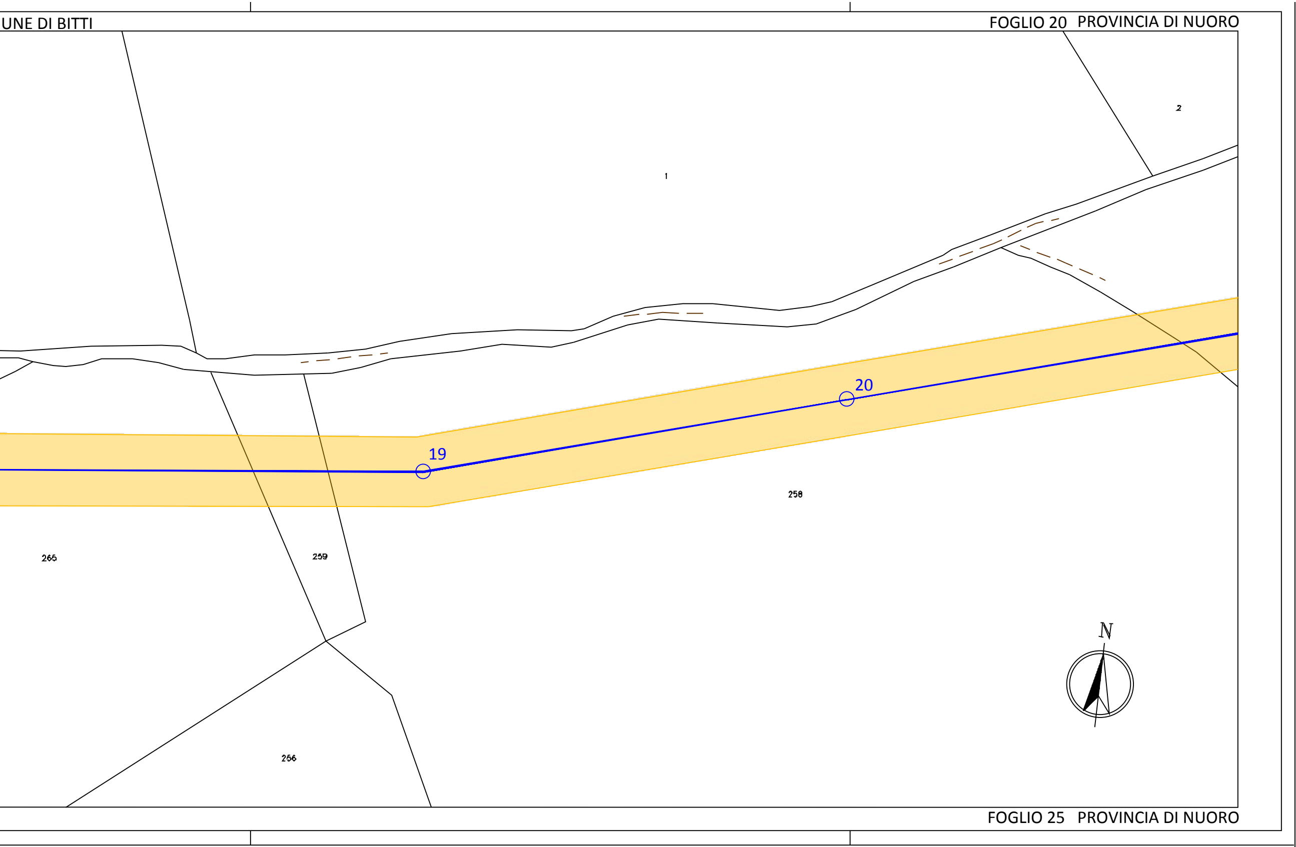
UNE DI BITTI
FOGLIO 20 PROVINCIA DI NUORO
2
1
20
19
258
265
259
256
N
FOGLIO 25 PROVINCIA DI NUORO

## LEGENDA

- 4 —○— Linea 150 kV e sostegno esistente
- 3N —○— Sostegno in progetto
- 2 —○— Sostegno da demolire
- 🟨 D.P.A. Distanza di Prima Approssimazione

| Revisione | Data | DESCRIZIONE | Redatto | Approvato |
|---|---|---|---|---|
| | | | | |
| | | | | |
| | | | | |
| 1 | Settembre 2020 | Revsione dopo commenti cliente | 3E | GES2 |
| 0 | Luglio 2020 | Emissione | 3E | GES2 |

Cliente
GREENENERGYSARDEGNA2

3E Ingegneria S.r.l.

Commessa
POTENZIAMENTO ELETTRODOTTO RTN 150 kV
“Chilivani-Ozieri-Buddusò-Siniscola 2”

Titolo
Linea 366 "C.P. Buddusò - C.P. Siniscola 2"

Planimetria su mappa catastale con DPA

Scala 1:2.000

Formato A4L

Foglio 2 di 5

Id. 020.20.01.W16

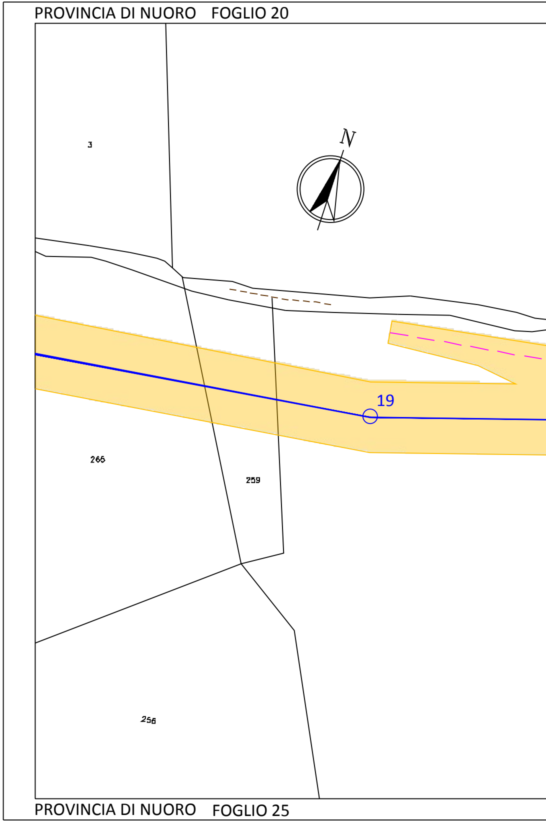
PROVINCIA DI NUORO FOGLIO 20
N
3
19
265
259
256
PROVINCIA DI NUORO FOGLIO 25

COMUNE DI BITTI FOGLIO 20 FOGLIO 21

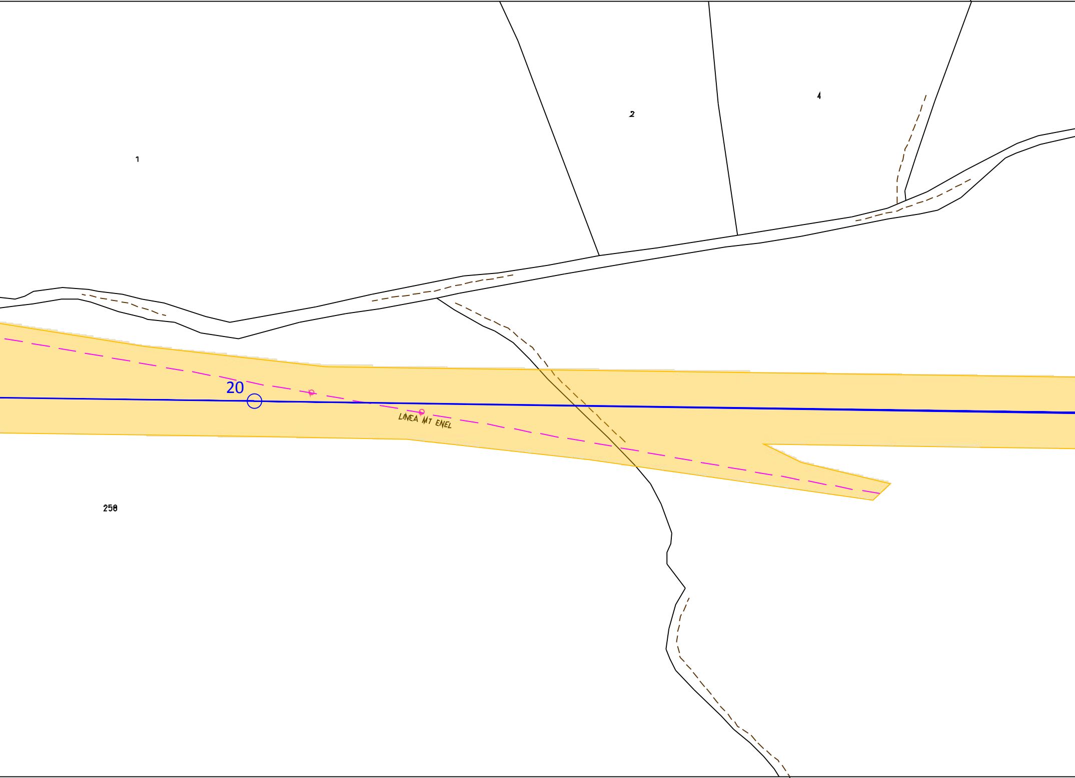
4
2
1
20
LINEA MT ENEL
250

COMUNE DI BITTI FOGLIO 25 FOGLIO 26

COMUNE DI BITTI

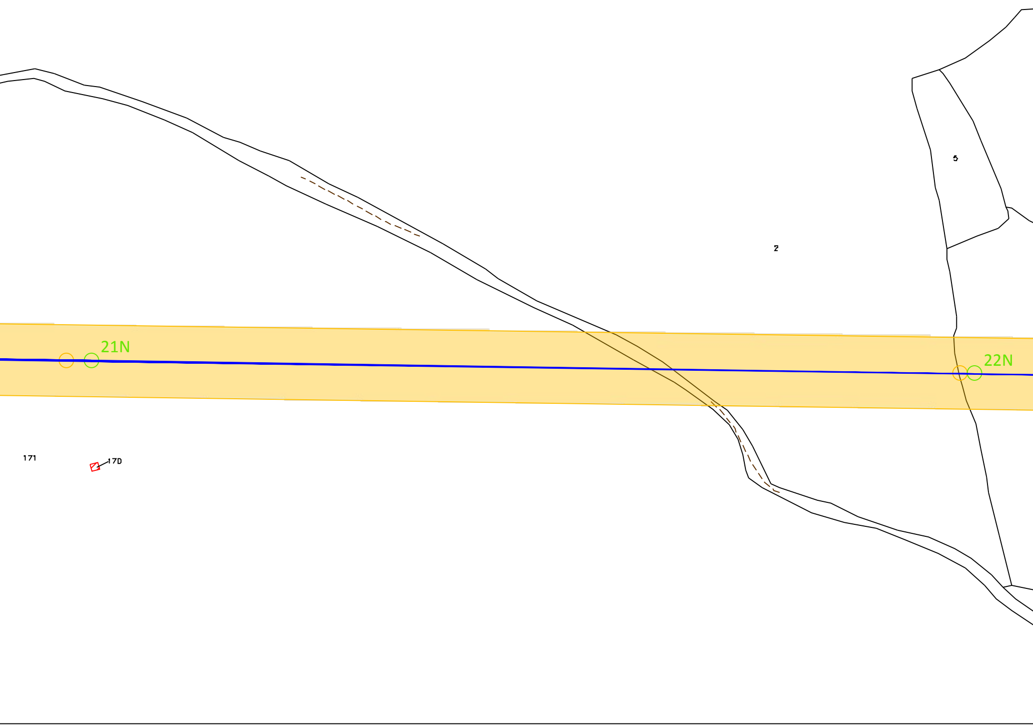
5
2
21N
22N
171
170

COMUNE DI BITTI

COMUNE DI BITTI

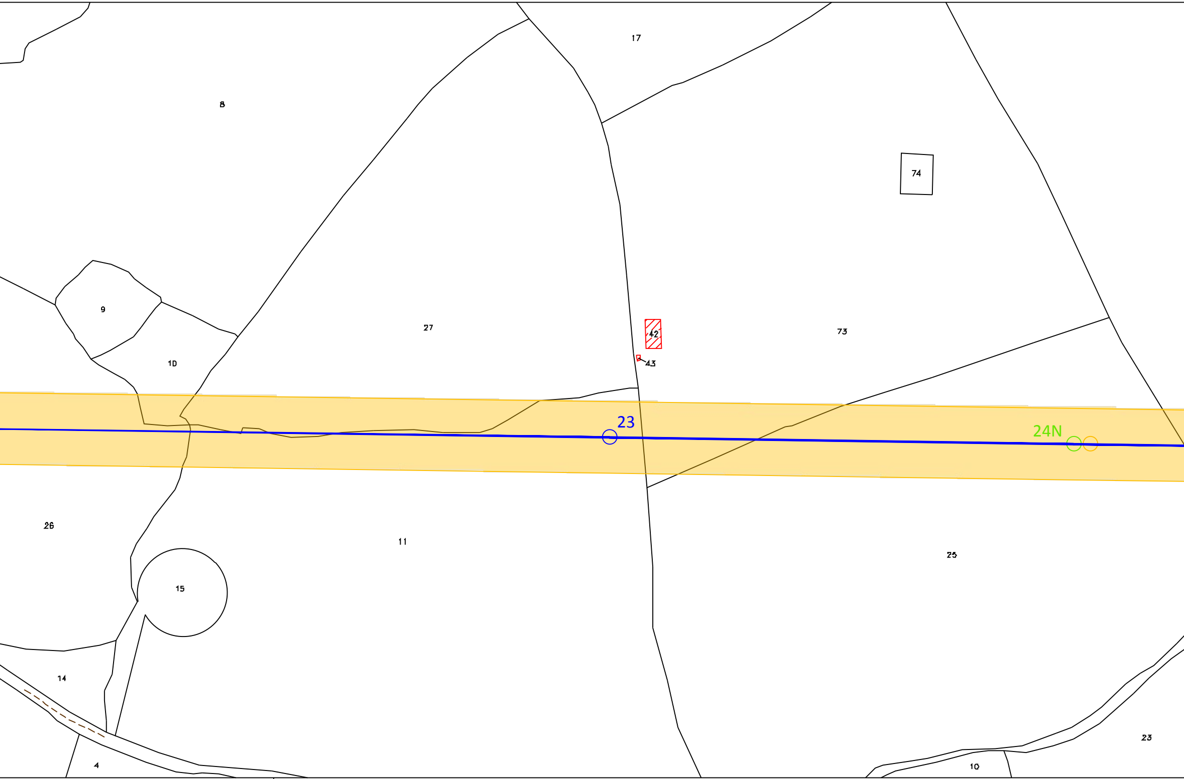
17
8
74
9
27
42
73
10
43
23
24N
26
11
25
15
14
23
4
10

FOGLIO 26 | FOGLIO 21 COMUNE DI BITTI

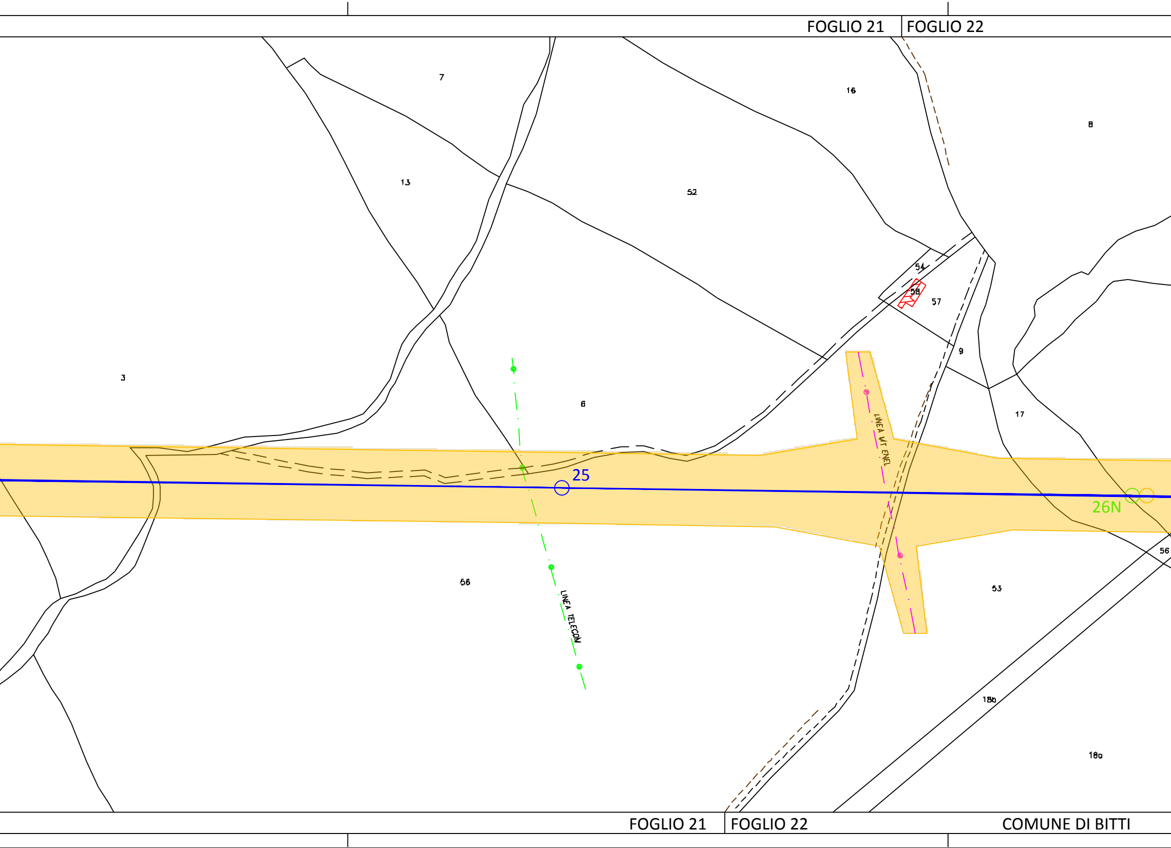
FOGLIO 21
FOGLIO 22
7
16
8
13
52
3
6
54
58
57
9
17
LINEA MT ENEL
25
26N
56
56
53
LINEA TELECOM
18b
18a
FOGLIO 21
FOGLIO 22
COMUNE DI BITTI

COMUNE DI BITTI

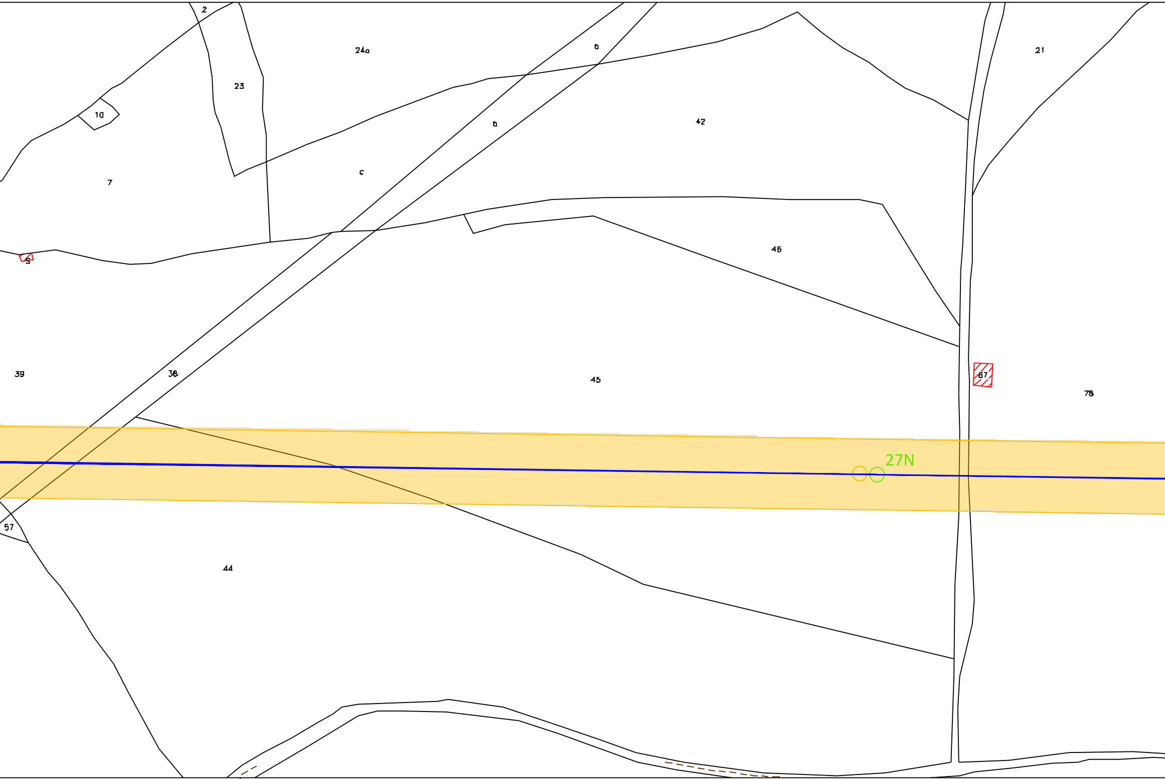
2
24a
b
23
10
42
21
b
7
c
46
5
39
38
45
67
78
27N
57
44

FOGLIO 22

FOGLIO 22

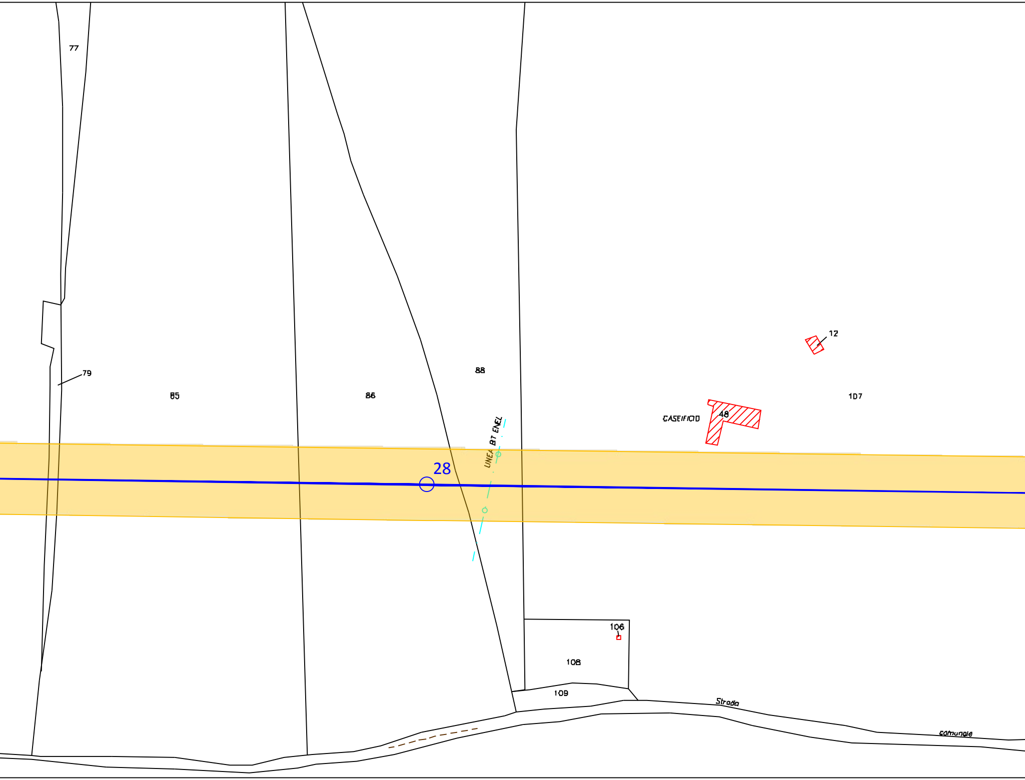
77
79
85
86
88
LINEA BT ENEL
28
CASEIFICIO
48
12
107
106
108
109
Strada
comunale

FOGLIO 23 COMUNE DI BITTI PROVINCIA DI NUORO

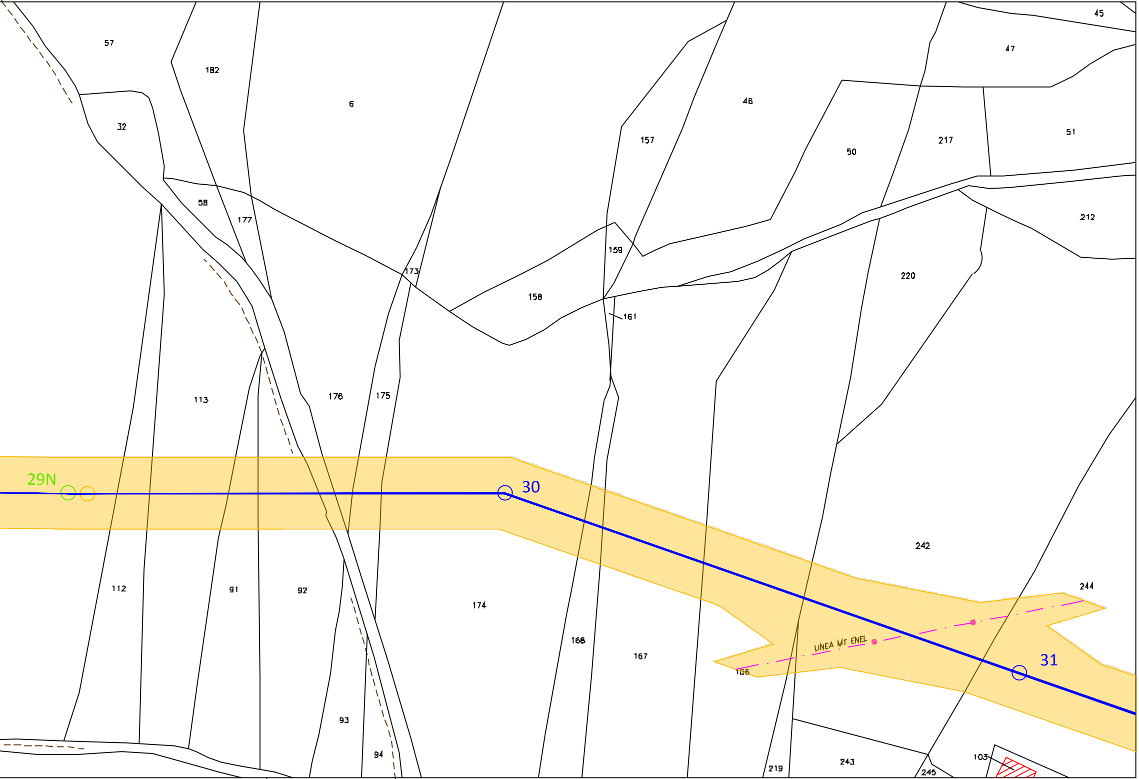
45
57
182
6
47
46
157
50
217
51
32
58
177
212
159
173
158
161
220
113
176
175
29N
30
242
244
31
112
91
92
174
168
167
166
LINEA MT ENEL
93
94
219
243
103
245

FOGLIO 22 FOGLIO 23 COMUNE DI BITTI PROVINCIA DI NUORO

PROVINCIA DI NUORO COMUNE DI BITTI

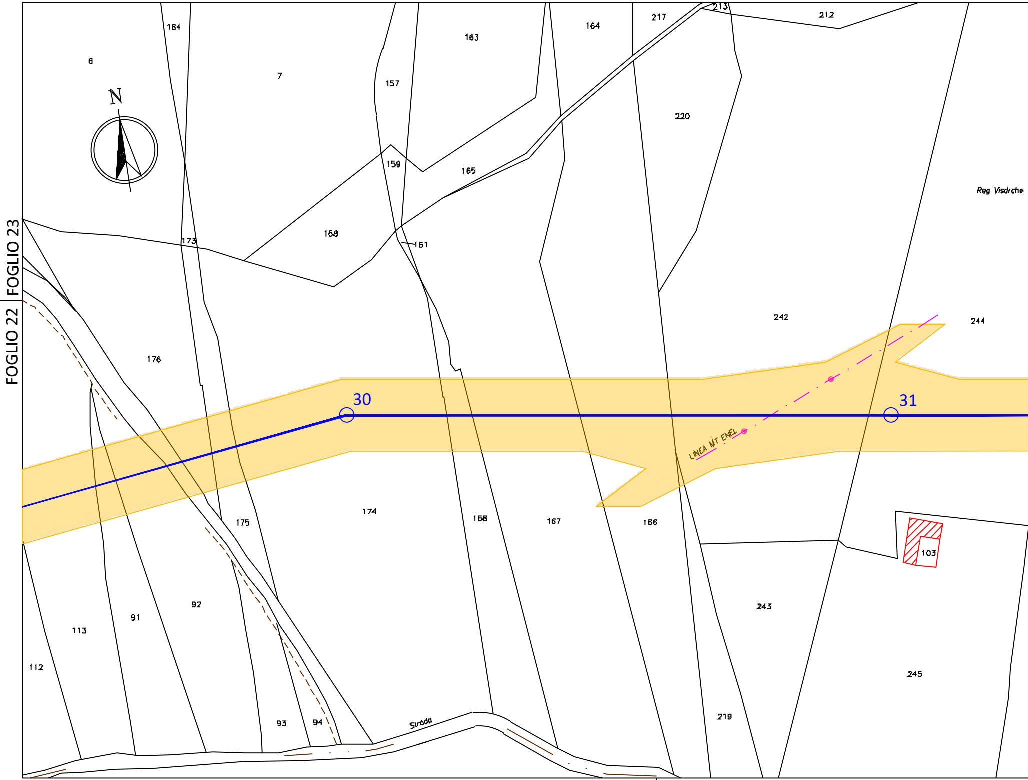
FOGLIO 23
FOGLIO 22
N
6
184
7
163
164
217
213
212
157
220
159
165
Reg Visdrche
158
173
161
242
244
176
30
31
LINEA MT ENEL
174
168
167
166
175
103
92
91
113
243
112
245
219
93
94
Strada

PROVINCIA DI NUORO COMUNE DI ONANI'

FOGLIO 23 COMUNE DI BITTI FOGLIO

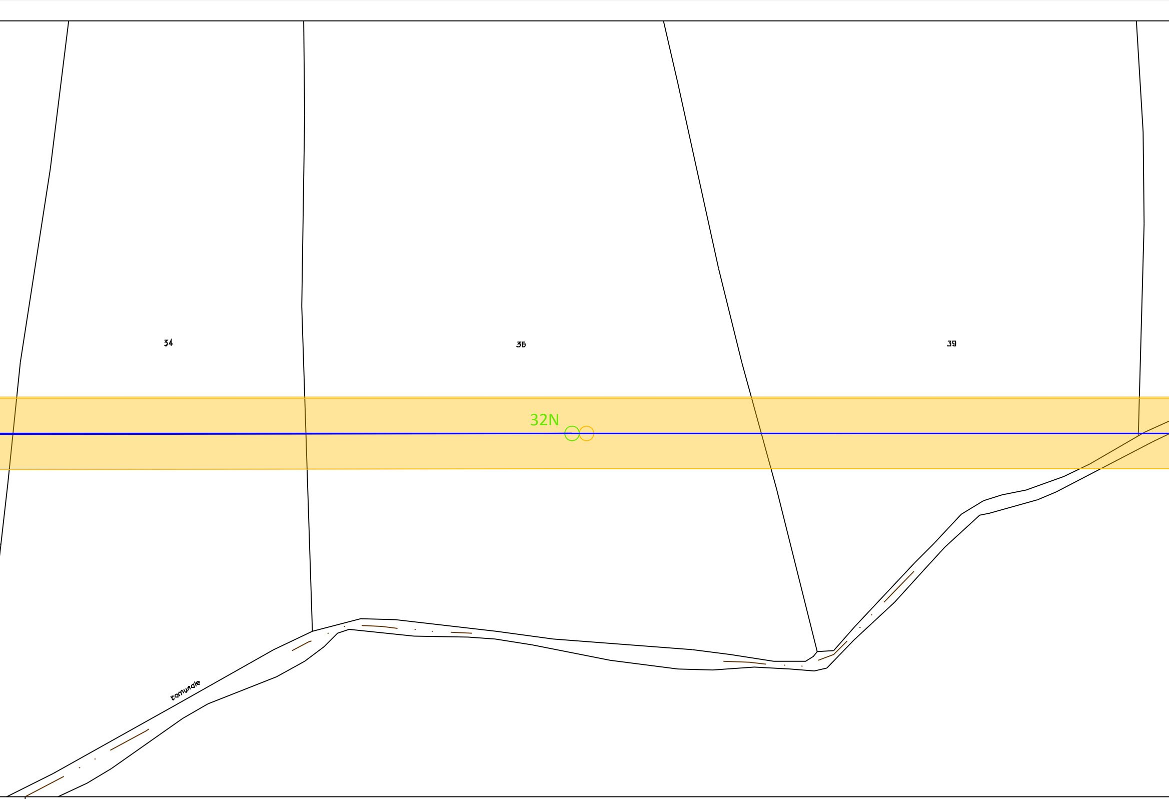
34
35
39
32N
comunale

23 FOGLIO 4 COMUNE DI ONANI'

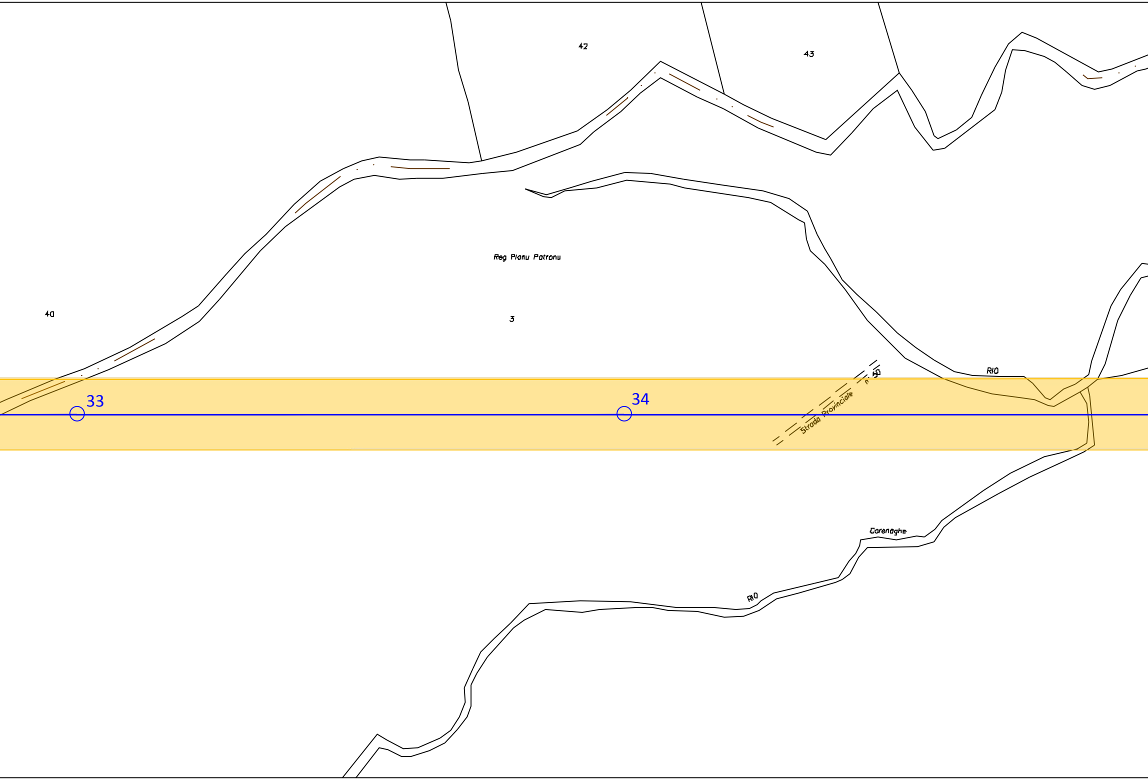
42
43
Reg Pianu Patronu
40
3
RIO
Strada Provinciale n 50
33
34
Carenaghe
RIO

COMUNE DI ONANI'

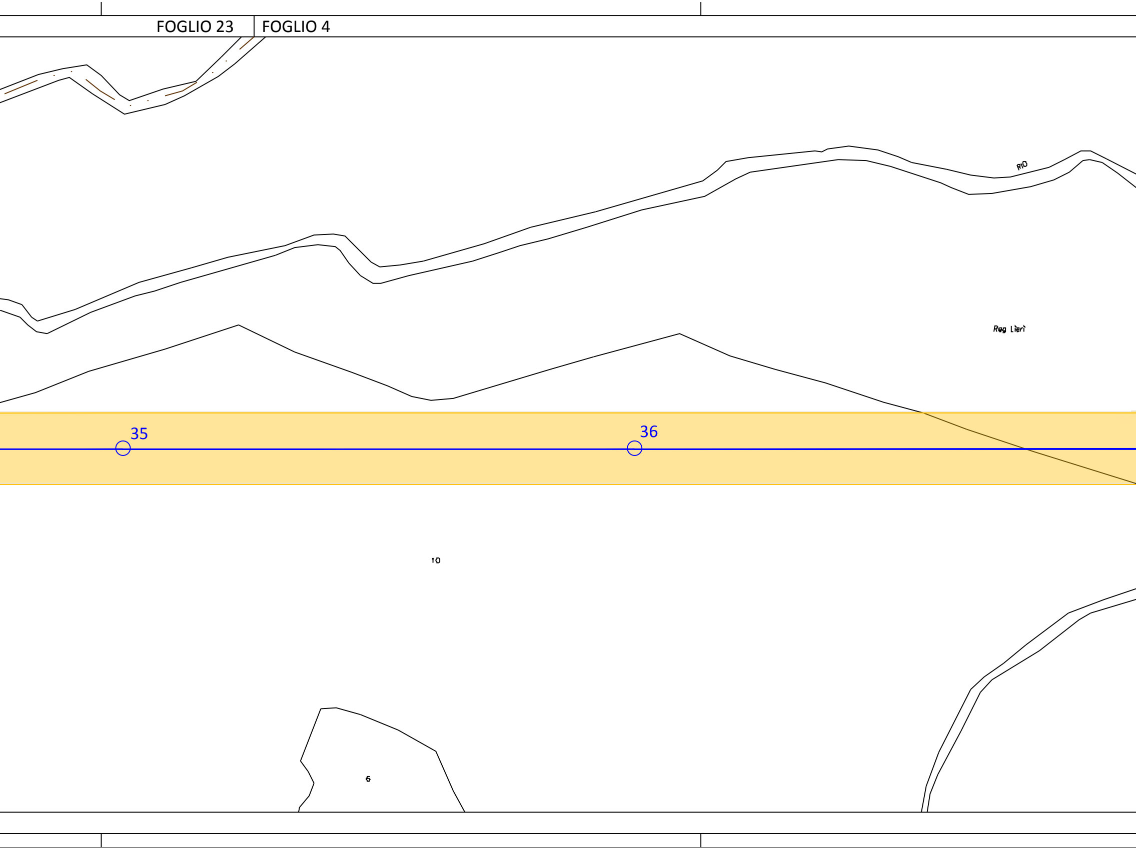
FOGLIO 23
FOGLIO 4
RIO
Reg Lieri
35
36
10
6

COMUNE DI ONANI'

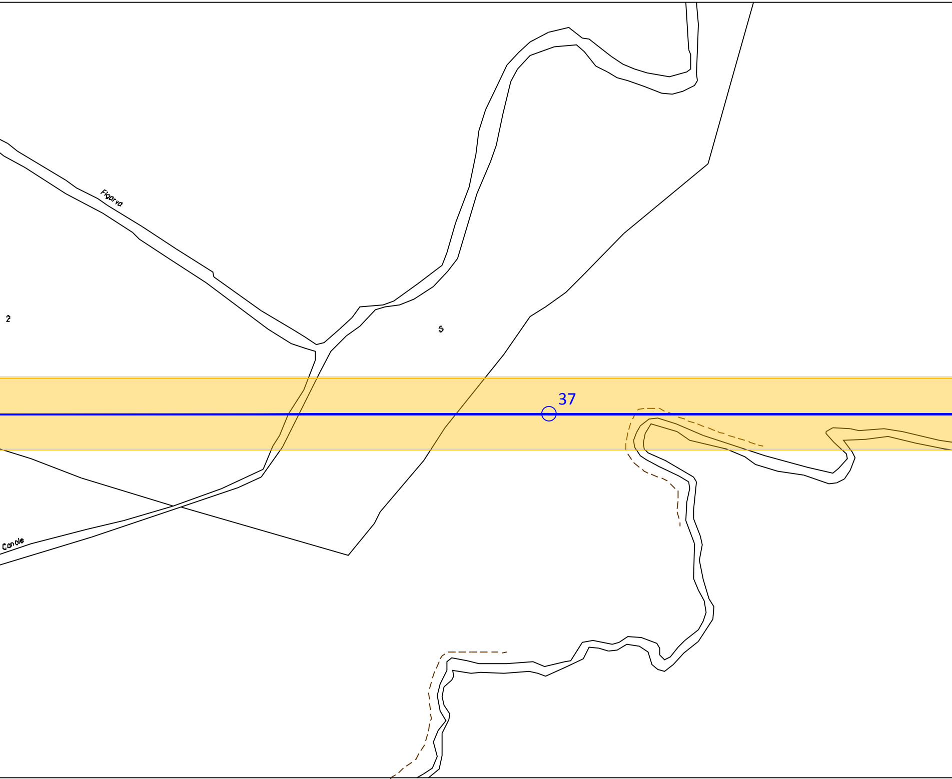
Figarva
2
5
37
Canale

COMUNE DI ONANI' FOGLIO 4 | FOGLIO 6 COMUNE DI ONANI'

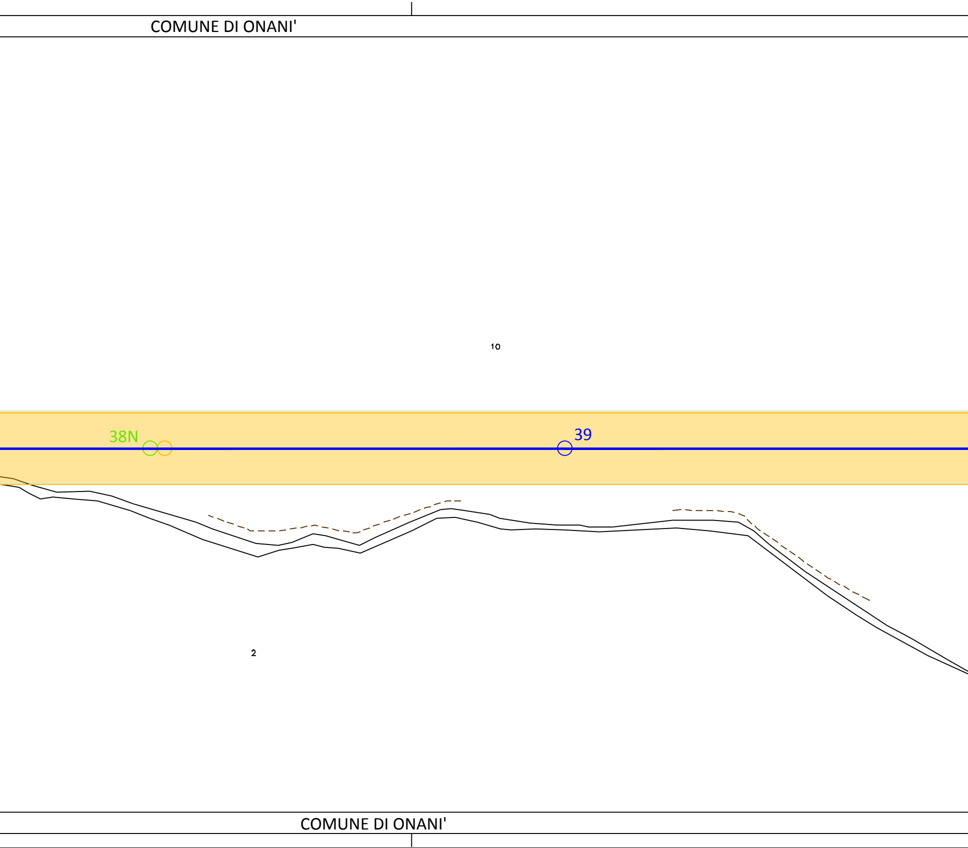
COMUNE DI ONANI'
10
38N
39
2
COMUNE DI ONANI'

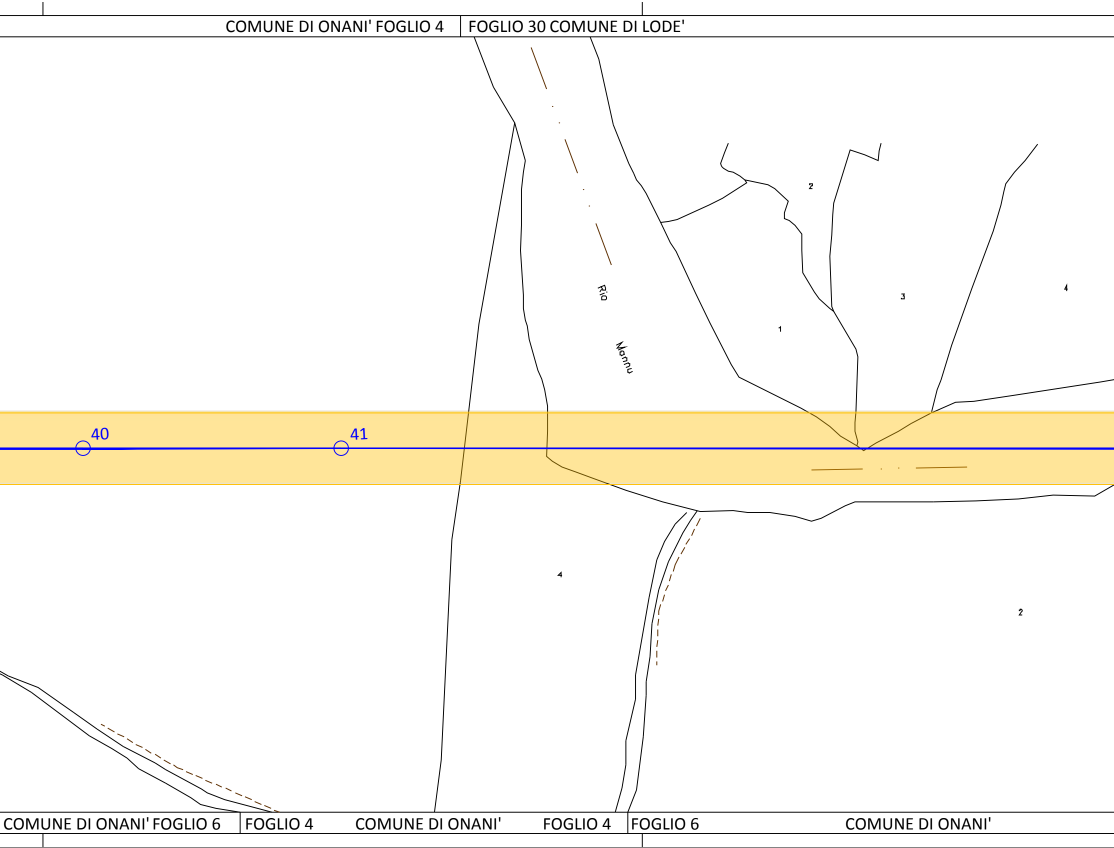
COMUNE DI ONANI' FOGLIO 4
FOGLIO 30 COMUNE DI LODE'
Rio
Mannu
2
3
4
1
40
41
4
2
COMUNE DI ONANI' FOGLIO 6
FOGLIO 4
COMUNE DI ONANI'
FOGLIO 4
FOGLIO 6
COMUNE DI ONANI'

PROVINCIA DI NUORO

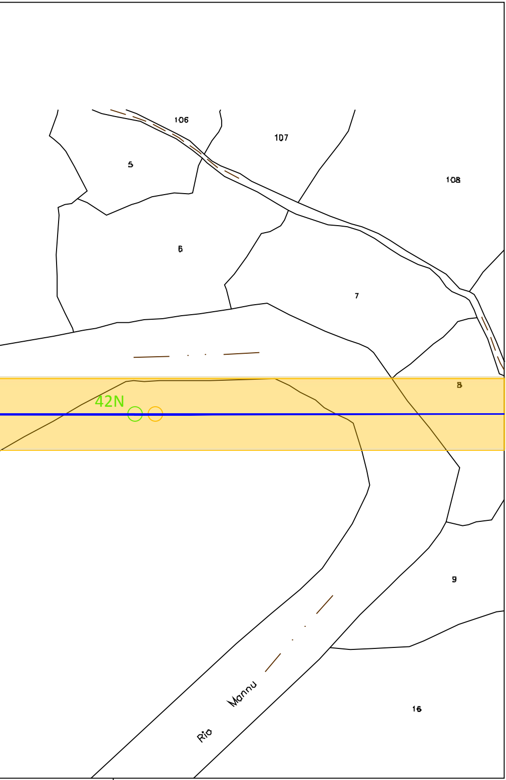
106
107
5
108
6
7
8
42N
9
Rio Mannu
16

FOGLIO 6

FOGLIO 30 COMUNE DI LODE' PROVINCIA DI NUORO

# LEGENDA

- 4 —○— Linea 150 kV e sostegno esistente
- 3N —○— Sostegno in progetto
- 2 —○— Sostegno da demolire
- ▭ D.P.A. Distanza di Prima Approssimazione

DOTT. ING. GIOVANNI A. SARACENO N° 1629

| | | | | |
|---|---|---|---|---|
| | | | | |
| | | | | |
| | | | | |
| 1 | Settembre 2020 | Revsione dopo commenti cliente | 3E | GES2 |
| 0 | Luglio 2020 | Emissione | 3E | GES2 |
| Revisione | Data | DESCRIZIONE | Redatto | Approvato |

| | | | |
|---|---|---|---|
| Cliente<br>GREENENERGYSARDEGNA2 | Commessa<br>POTENZIAMENTO ELETTRODOTTO RTN 150 kV<br>"Chilivani-Ozieri-Buddusò-Siniscola 2" | Scala 1:2.000 | |
| | | Formato A4L | Foglio 3 di 5 |
| 3E Ingegneria S.r.l. | Titolo<br>Linea 366 "C.P. Buddusò - C.P. Siniscola 2"<br>Planimetria su mappa catastale con DPA | Id. 020.20.01.W16 | |

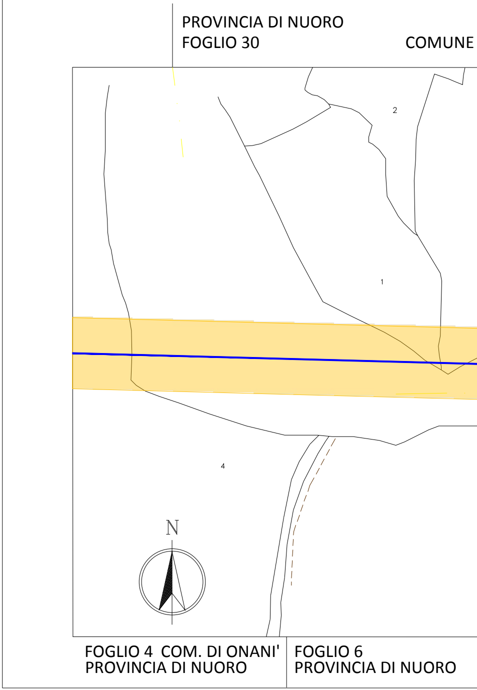
PROVINCIA DI NUORO
FOGLIO 30
COMUNE
2
1
4
N
FOGLIO 4 COM. DI ONANI'
PROVINCIA DI NUORO
FOGLIO 6
PROVINCIA DI NUORO

DI LODE' FOGLIO 30 | FOGLIO 28 COMUNE DI LODE' FOGLIO 28 | FOGLIO 30

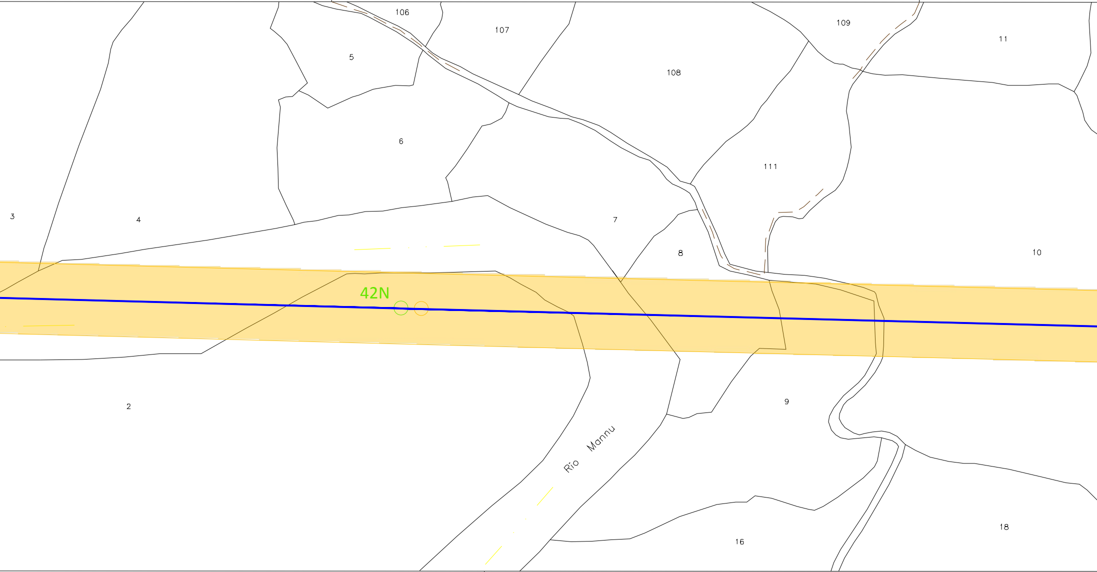
106
107
5
108
109
11
6
111
3
4
7
8
10
42N
2
9
Rio Mannu
16
18

COMUNE DI ONANI' FOGLIO 6
PROVINCIA DI NUORO | FOGLIO 30
PROVINCIA DI NUORO COMUNE DI

COMUNE DI LODE'

FOGLIO 30 FOGLIO 31

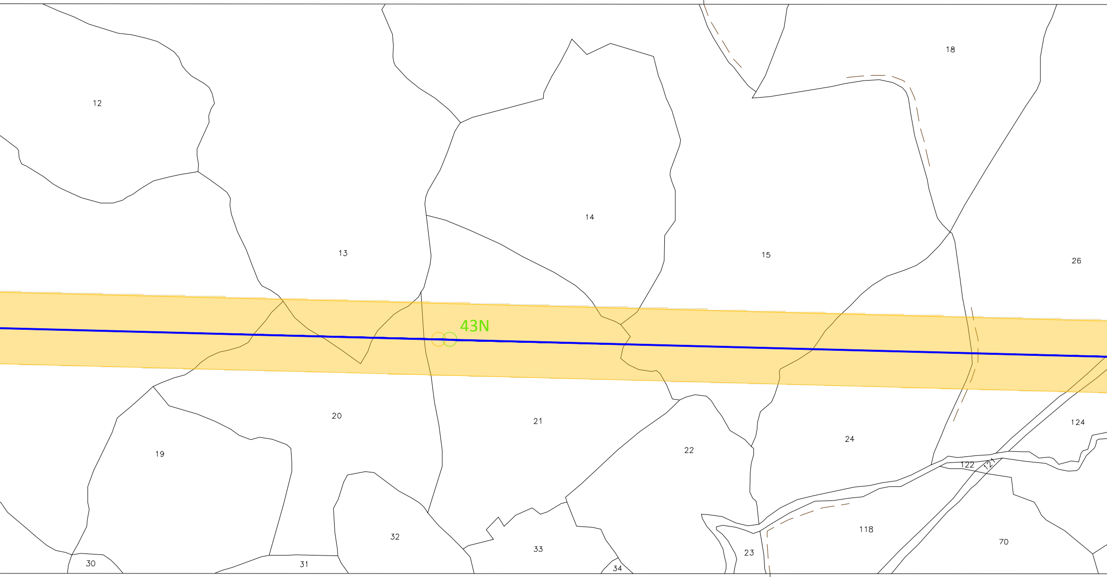

12
18
13
14
15
26
43N
20
21
19
22
24
124
122
118
70
23
32
33
34
30
31

LODE'

FOGLIO 30 FOGLIO 31

COMUNE DI LODE'

FOGLIO 31

FOGLIO 26

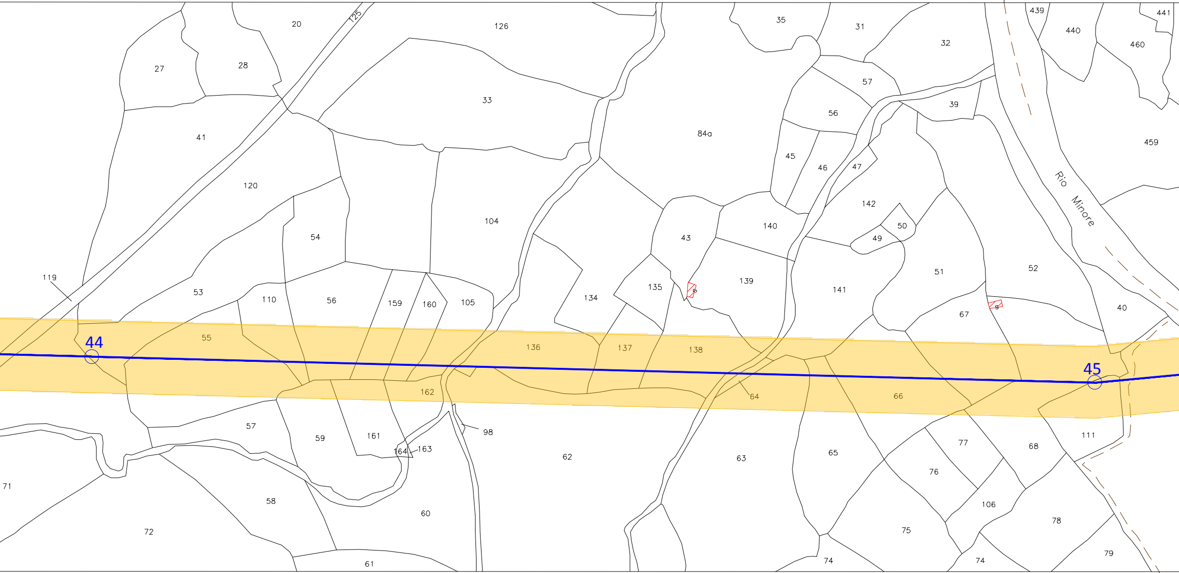
20
126
125
35
31
439
441
440
460
27
28
32
57
39
33
56
84a
459
41
45
46
47
120
142
50
104
140
43
49
54
Rio
Minore
51
52
119
53
139
141
135
134
110
56
159
160
105
40
67
55
44
136
137
138
45
162
64
66
57
59
161
98
164
163
62
63
65
77
111
68
76
71
58
106
60
72
75
78
61
74
74
79

COMUNE DI LODE'

FOGLIO 31

F

COMUNE DI LODE'

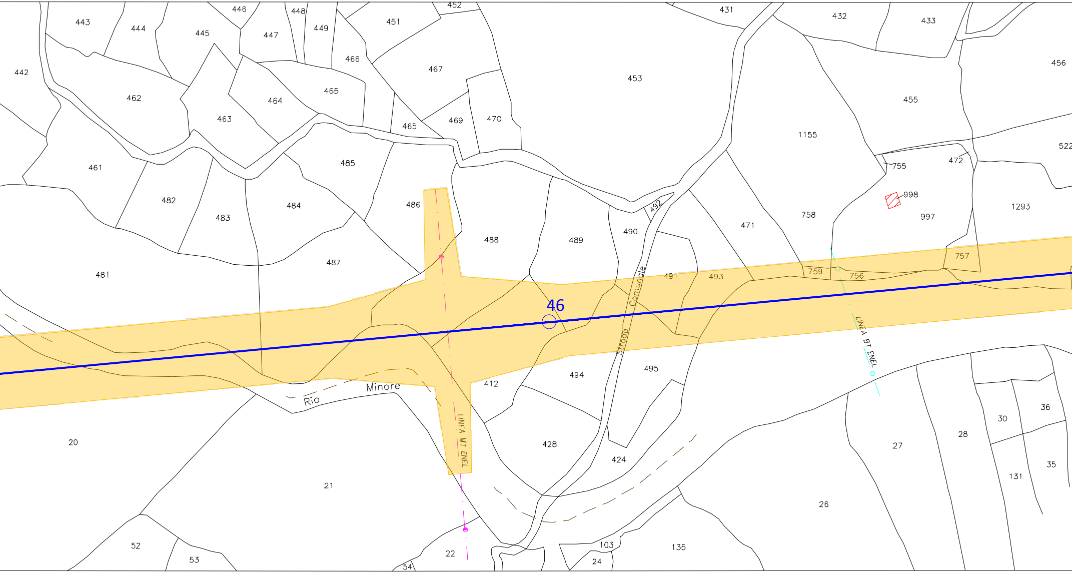
443
444
445
446
448
447
449
452
451
431
432
433
456
442
466
467
453
455
462
465
464
463
470
469
465
1155
522
461
485
472
755
482
483
484
486
488
489
490
492
471
758
998
997
1293
481
487
491
493
759
756
757
46
Strada
Comunale
LINEA BT ENEL
Rio
Minore
412
494
495
20
LINEA MT ENEL
428
424
27
28
30
36
35
131
21
26
52
53
22
54
103
24
135

OGLIO 32

COMUN

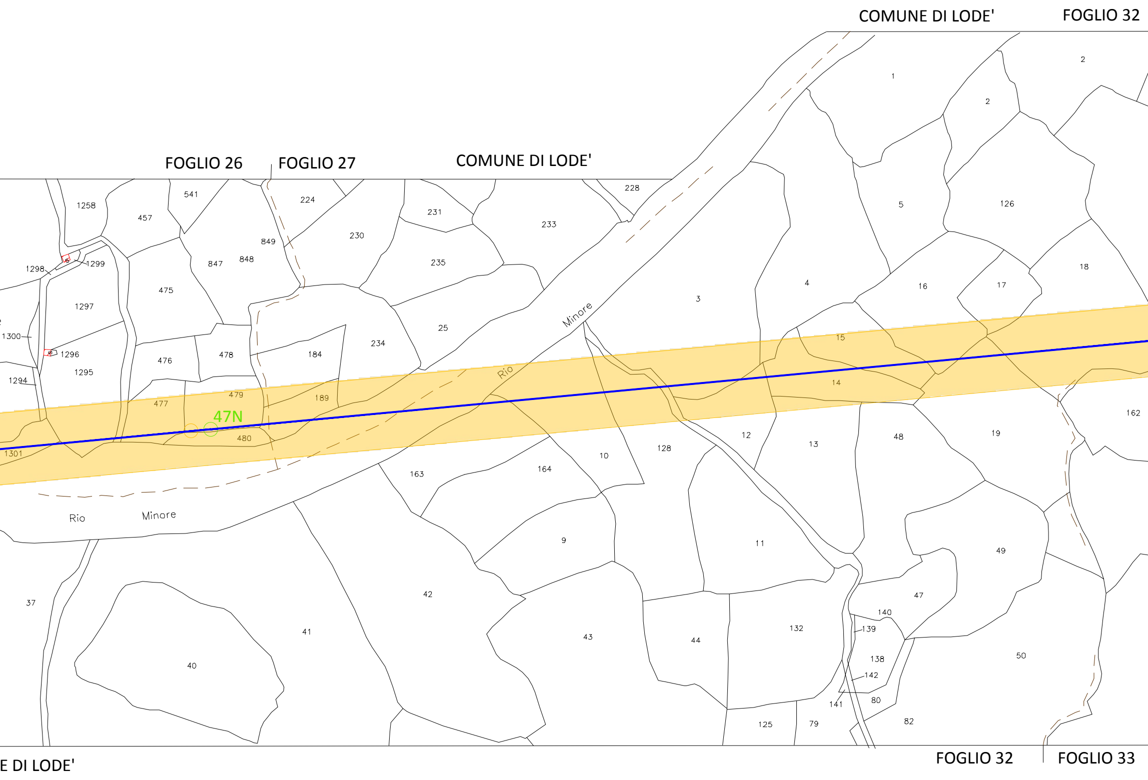
COMUNE DI LODE'
FOGLIO 32
FOGLIO 26
FOGLIO 27
COMUNE DI LODE'
E DI LODE'
FOGLIO 32
FOGLIO 33
47N
Rio Minore
Rio Minore
Rio
1258
457
541
224
231
233
228
849
847
848
230
235
1298
1299
475
1297
1300
1296
1295
1294
476
478
184
234
25
477
479
189
480
1301
163
164
10
128
12
13
48
19
162
1
2
2
5
126
4
3
16
17
18
15
14
37
40
41
42
9
43
44
11
132
47
49
140
139
138
142
141
80
82
50
125
79

FOGLIO 29

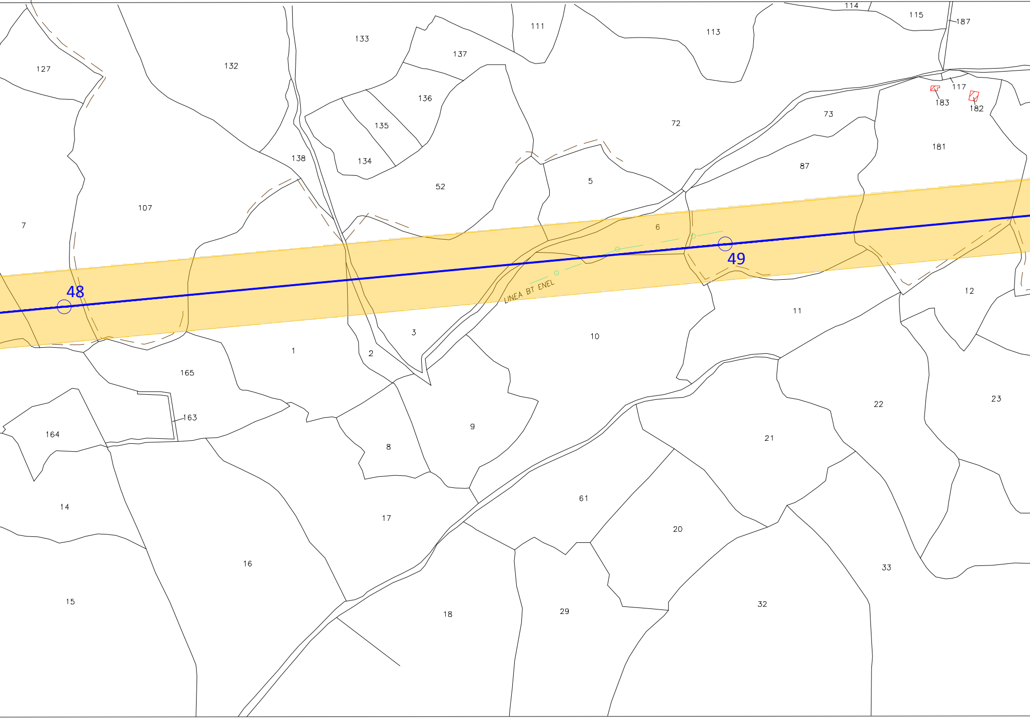
114
115
187
111
113
133
137
127
132
136
117
183
182
135
73
72
138
134
181
87
5
52
107
7
6
49
48
LINEA BT ENEL
12
11
3
10
1
2
165
163
164
9
8
23
22
21
14
17
61
20
16
33
15
18
29
32

COMUNE DI LODE'

PROVINCIA DI NUORO
FOGLIO 29 COMUNE DI LODE'

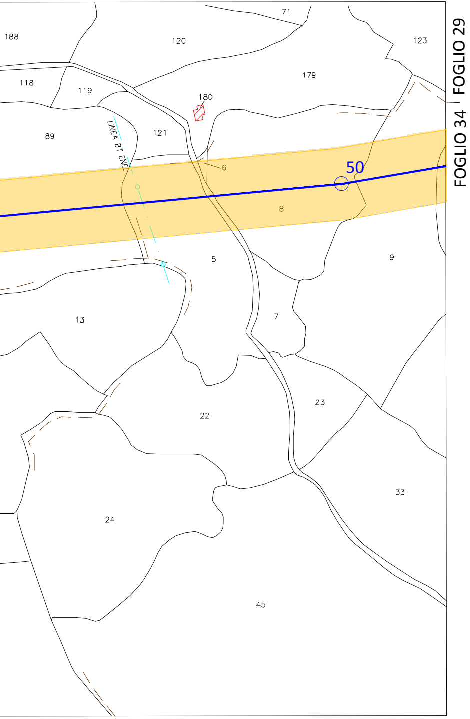
71
188
120
123
118
119
179
180
89
LINEA BT ENEL
121
6
50
8
FOGLIO 29
FOGLIO 34
5
9
7
13
23
22
33
24
45

FOGLIO 33 FOGLIO 34

COMUNE DI LODE'
PROVINCIA DI NUORO

# LEGENDA

- 4 ○ Linea 150 kV e sostegno esistente
- 3N ○ Sostegno in progetto
- 2 ○ Sostegno da demolire
- ▨ D.P.A. Distanza di Prima Approssimazione

DOTT. ING. GIOVANNI A. SARACENO N° 1029

| Revisione | Data | DESCRIZIONE | Redatto | Approvato |
|---|---|---|---|---|
| | | | | |
| | | | | |
| | | | | |
| 1 | Settembre 2020 | Revsione dopo commenti cliente | 3E | GES2 |
| 0 | Luglio 2020 | Emissione | 3E | GES2 |

| | | | |
|---|---|---|---|
| Cliente<br>GREENENERGYSARDEGNA2 | Commessa<br>POTENZIAMENTO ELETTRODOTTO RTN 150 kV<br>"Chilivani-Ozieri-Buddusò-Siniscola 2" | Scala<br>1:2.000 | |
| | | Formato<br>A4L | Foglio<br>4 di 5 |
| 3E Ingegneria S.r.l. | Titolo<br>Linea 366 "C.P. Buddusò - C.P. Siniscola 2"<br>Planimetria su mappa catastale con DPA | Id.<br>020.20.01.W16 | |

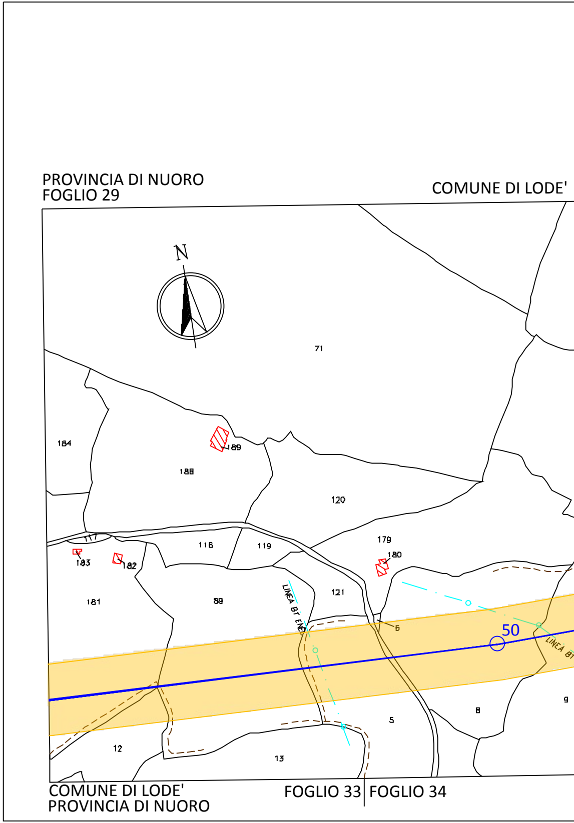
PROVINCIA DI NUORO
FOGLIO 29
COMUNE DI LODE'
N
71
184
189
188
120
117
116
119
179
180
183
182
181
89
121
LINEA BT ENEL
6
50
LINEA BT
12
13
5
8
9
COMUNE DI LODE'
PROVINCIA DI NUORO
FOGLIO 33
FOGLIO 34

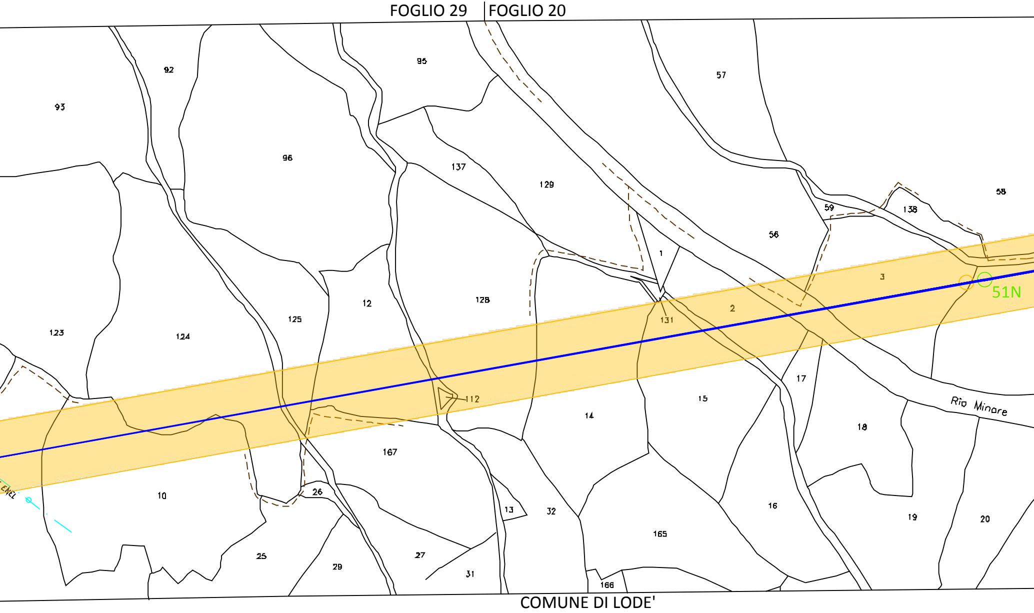
FOGLIO 29
FOGLIO 20
93
92
96
95
137
129
57
58
59
138
56
1
3
51N
128
12
125
123
124
2
131
17
15
112
14
18
Rio Minore
167
10
ENEL
26
13
32
16
19
20
165
25
29
27
31
166
COMUNE DI LODE'

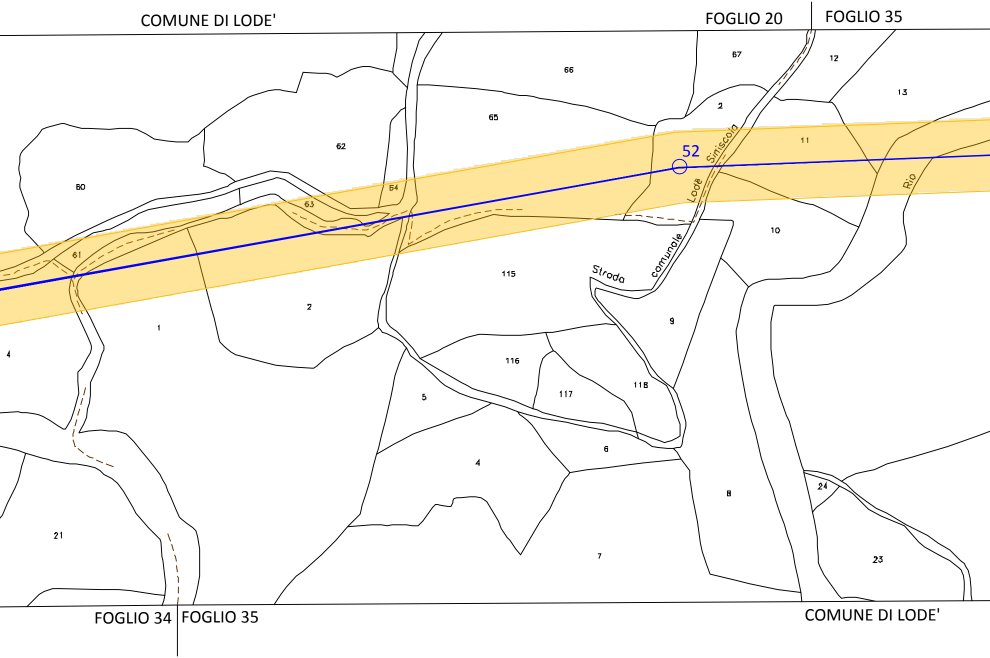
COMUNE DI LODE'
FOGLIO 20
FOGLIO 35
67
12
66
13
2
65
11
52
62
60
54
63
Strada comunale Lodè Siniscola
Rio
61
10
115
2
9
1
4
116
118
117
5
6
4
24
8
21
7
23
FOGLIO 34
FOGLIO 35
COMUNE DI LODE'

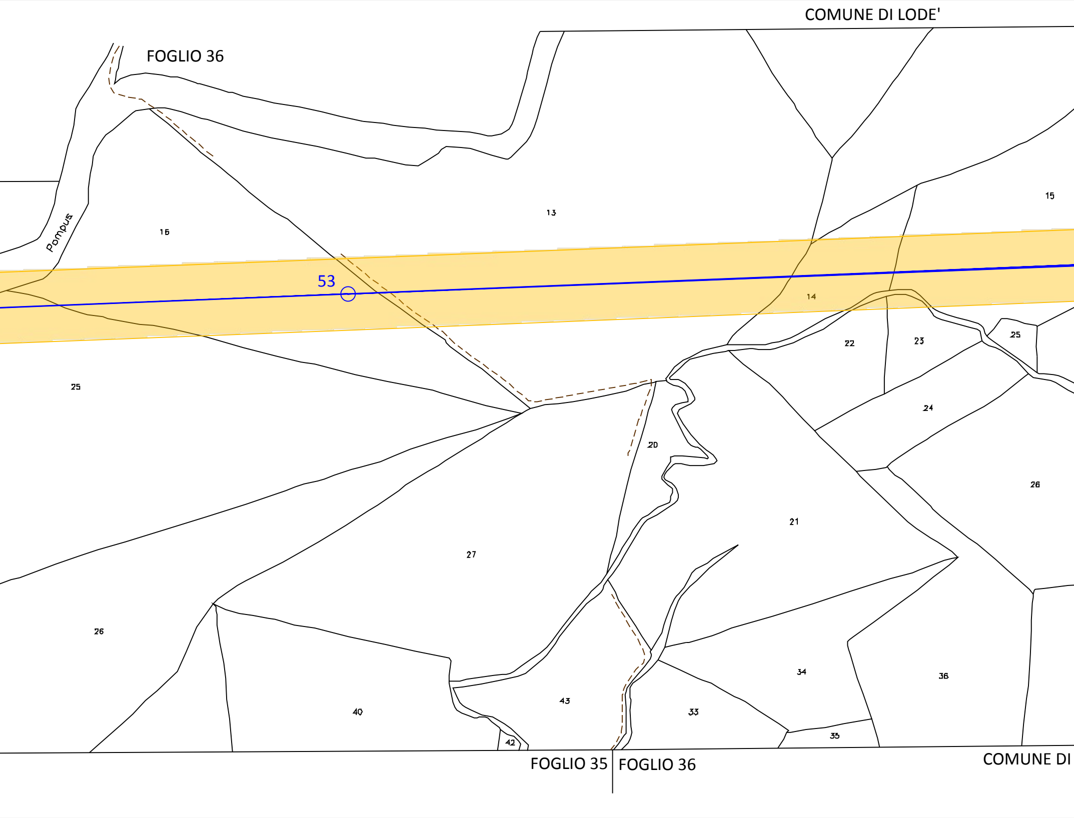
COMUNE DI LODE'
FOGLIO 36
Pompus
16
13
15
53
14
25
22
23
25
24
20
26
21
27
26
34
36
43
40
33
35
42
FOGLIO 35
FOGLIO 36
COMUNE DI

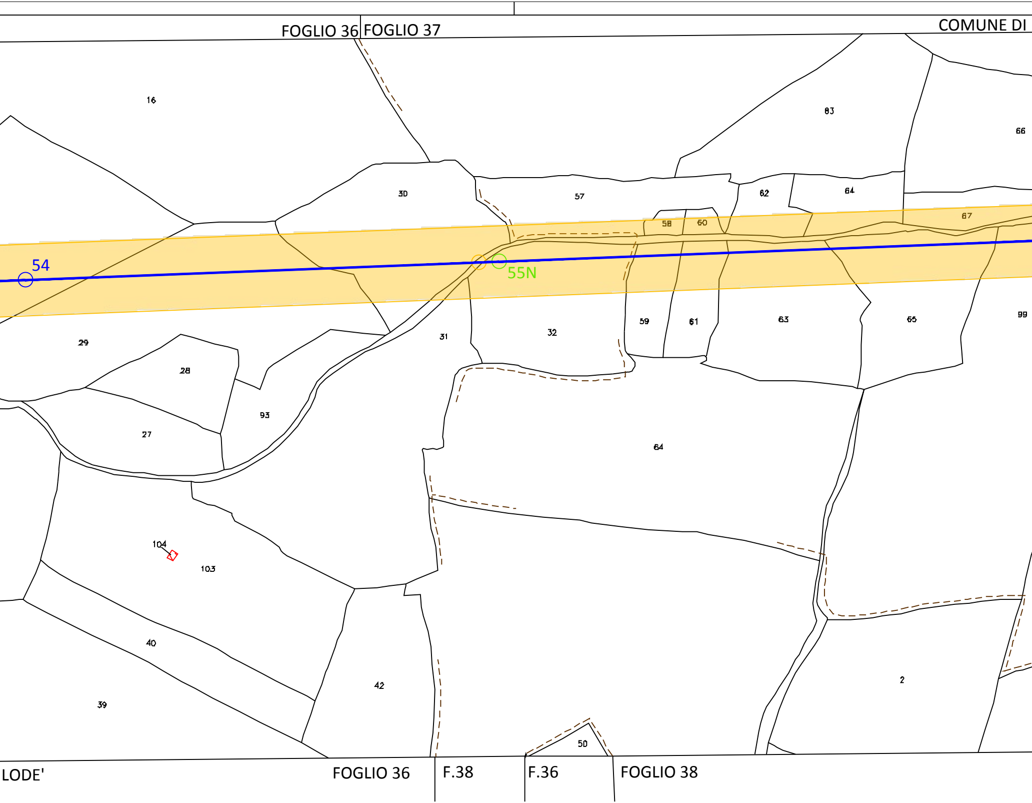
FOGLIO 36
FOGLIO 37
COMUNE DI
16
83
66
30
57
62
64
58
60
67
54
55N
29
31
32
59
61
63
65
99
28
93
27
64
104
103
40
42
2
39
50
LODE'
FOGLIO 36
F.38
F.36
FOGLIO 38

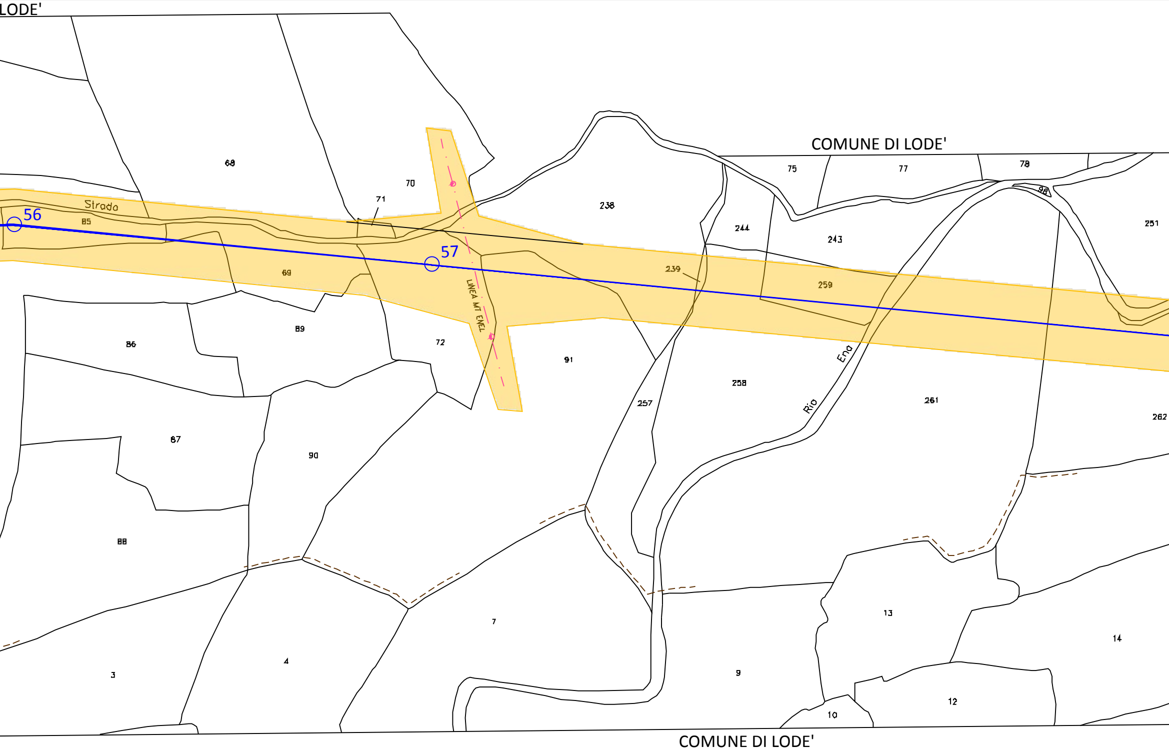
LODE'
56
Strada
85
68
70
71
57
238
COMUNE DI LODE'
75
77
78
98
244
243
251
239
259
69
86
89
72
LINEA MT ENEL
91
258
Rio
Ena
257
261
262
87
90
88
7
13
14
3
4
9
10
12
COMUNE DI LODE'

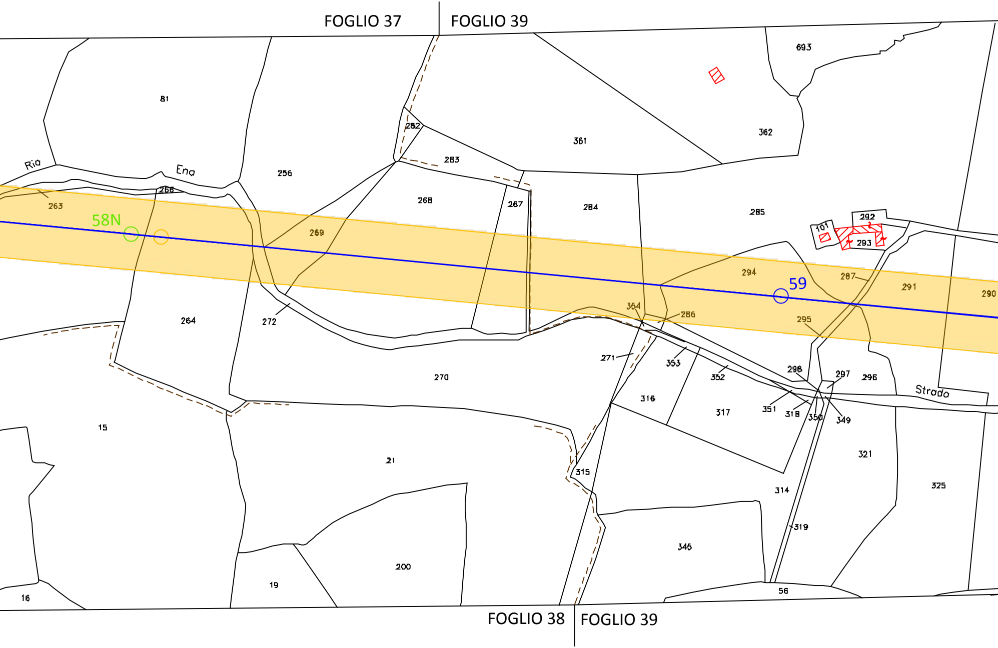
FOGLIO 37
FOGLIO 39
693
81
282
361
362
283
Rio
Ena
256
266
263
268
267
284
285
292
101
293
58N
269
294
59
287
291
290
264
272
354
286
295
271
353
298
297
296
270
352
316
317
351
318
350
349
Strada
15
21
321
315
314
325
319
345
200
19
56
16
FOGLIO 38
FOGLIO 39

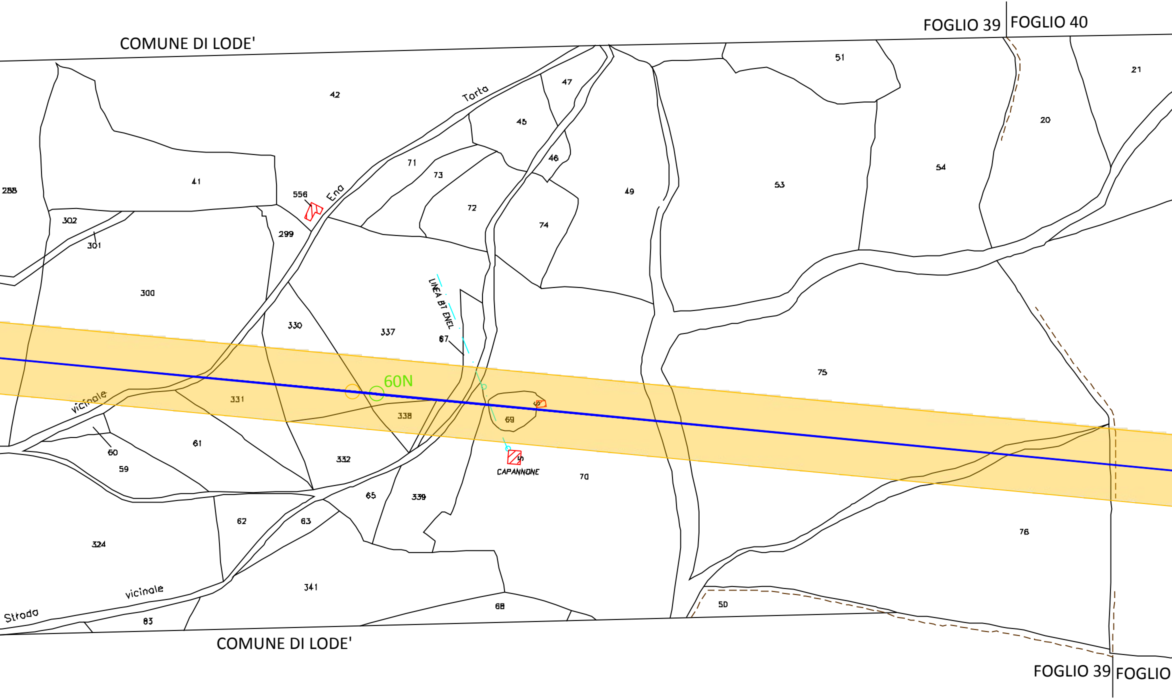
FOGLIO 39
FOGLIO 40
COMUNE DI LODE'
42
Torta
47
51
21
45
20
46
54
71
73
49
53
41
288
556
Ena
72
74
302
299
301
300
LINEA BT ENEL
330
337
67
75
60N
vicinale
331
338
69
61
60
59
332
CAPANNONE
70
65
339
76
62
63
324
341
vicinale
Strada
50
68
83
COMUNE DI LODE'
FOGLIO 39
FOGLIO

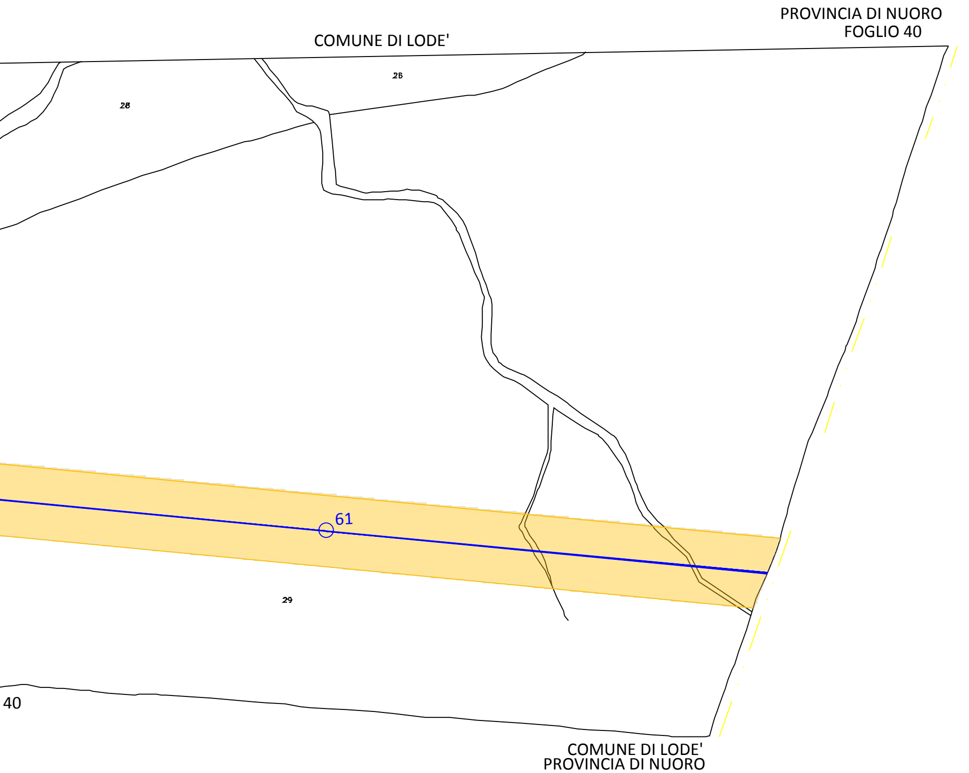
PROVINCIA DI NUORO
FOGLIO 40
COMUNE DI LODE'
26
28
61
29
40
COMUNE DI LODE'
PROVINCIA DI NUORO

PROVINCIA DI NUORO
FOGLIO 16 COMUNE DI SINISCOLA

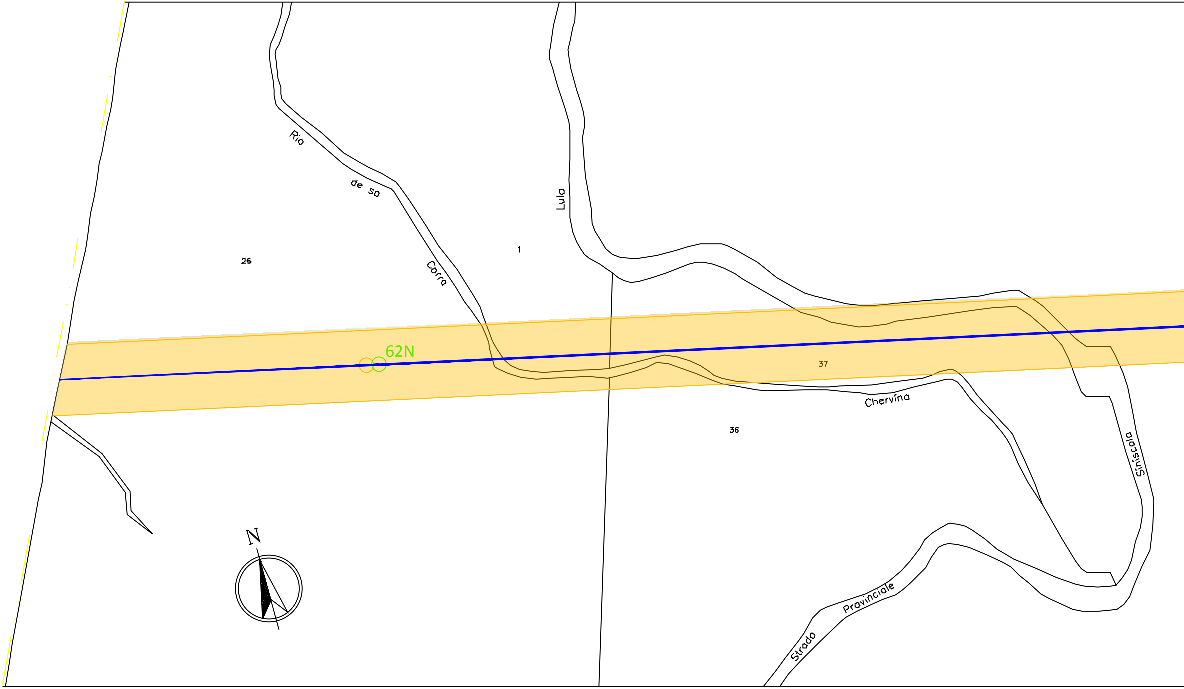
Rio de sa Corra
Lula
1
26
62N
37
36
Chervina
Siniscola
Strada Provinciale
N

FOGLIO 16 COMUNE DI SINISCOLA
PROVINCIA DI NUORO

COMUNE DI SINISCOLA

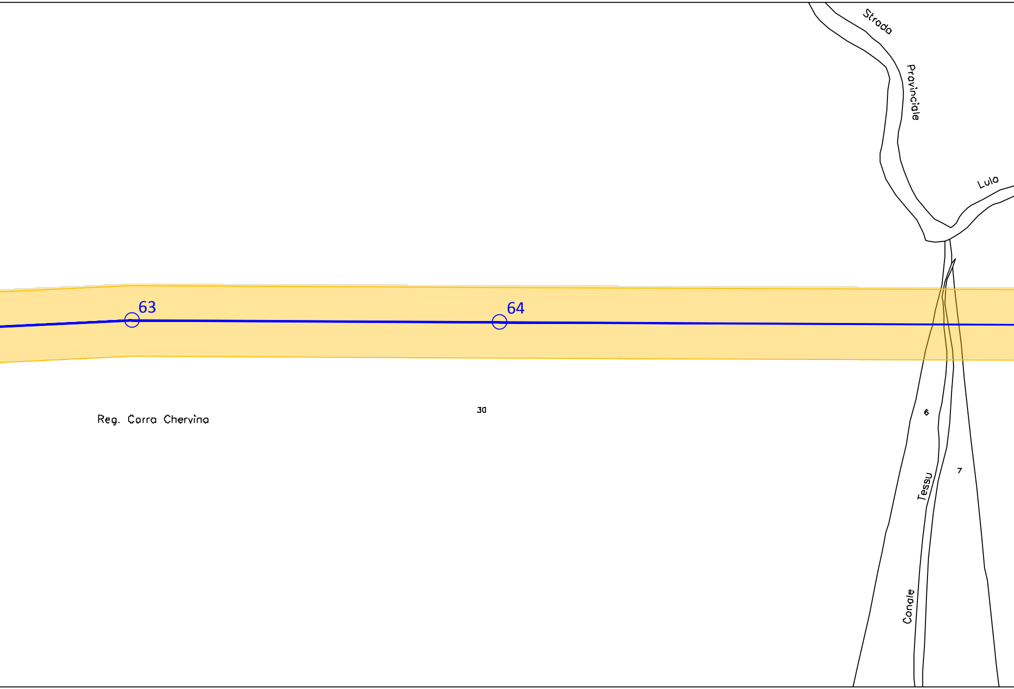
Strada Provinciale
Lulo
63
64
Reg. Carra Chervina
30
6
7
Canale Tessu

COMUNE DI SINISCOLA

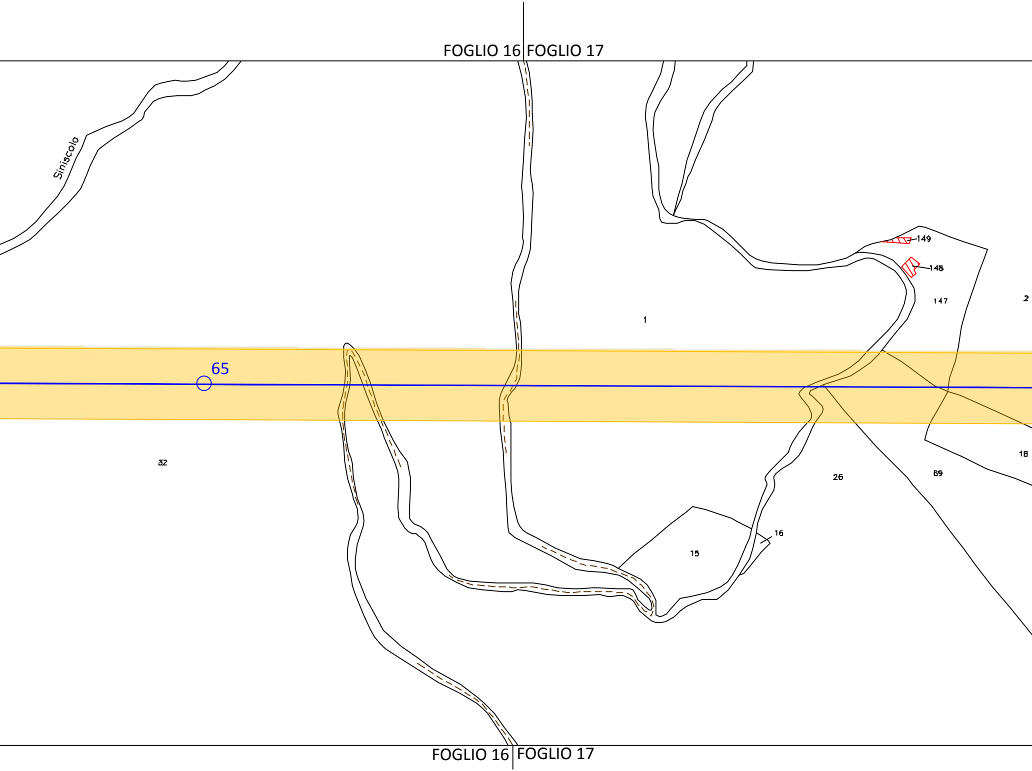
FOGLIO 16
FOGLIO 17
Siniscola
149
148
147
2
1
65
32
18
69
26
16
15
FOGLIO 16
FOGLIO 17

COMUNE DI SINISCOLA

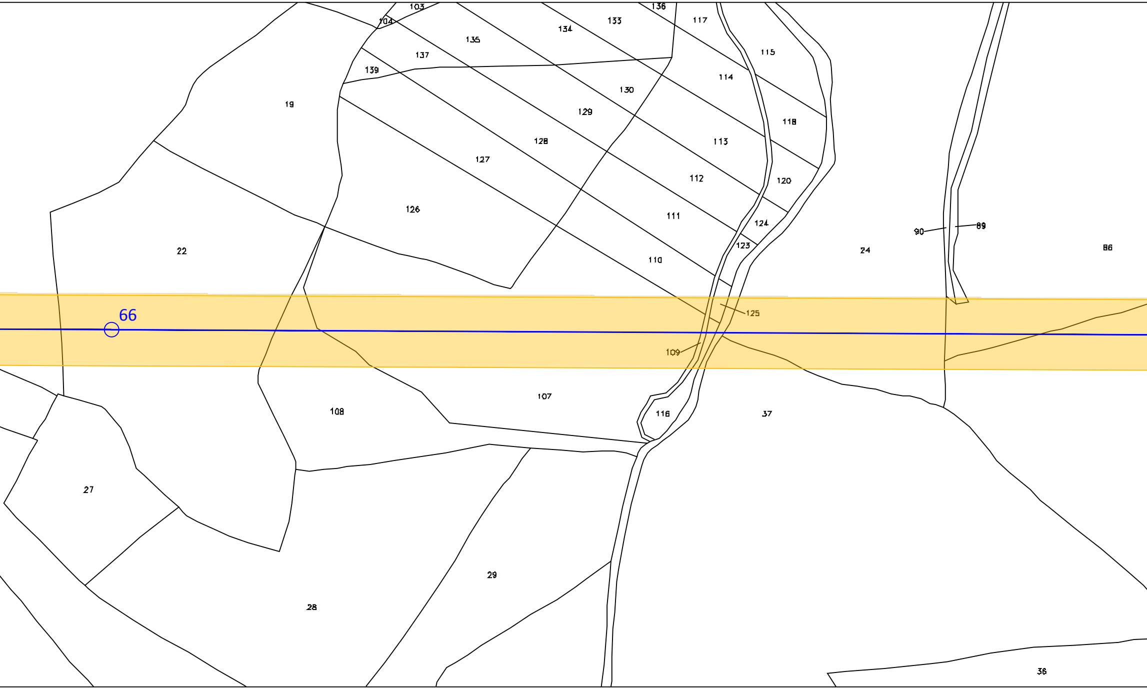
103
104
136
133
117
134
135
137
115
139
114
19
130
129
118
128
127
113
112
120
126
111
124
22
123
110
90
89
24
86
66
125
109
107
108
116
37
27
29
28
36

COMUNE DI SINISCOLA

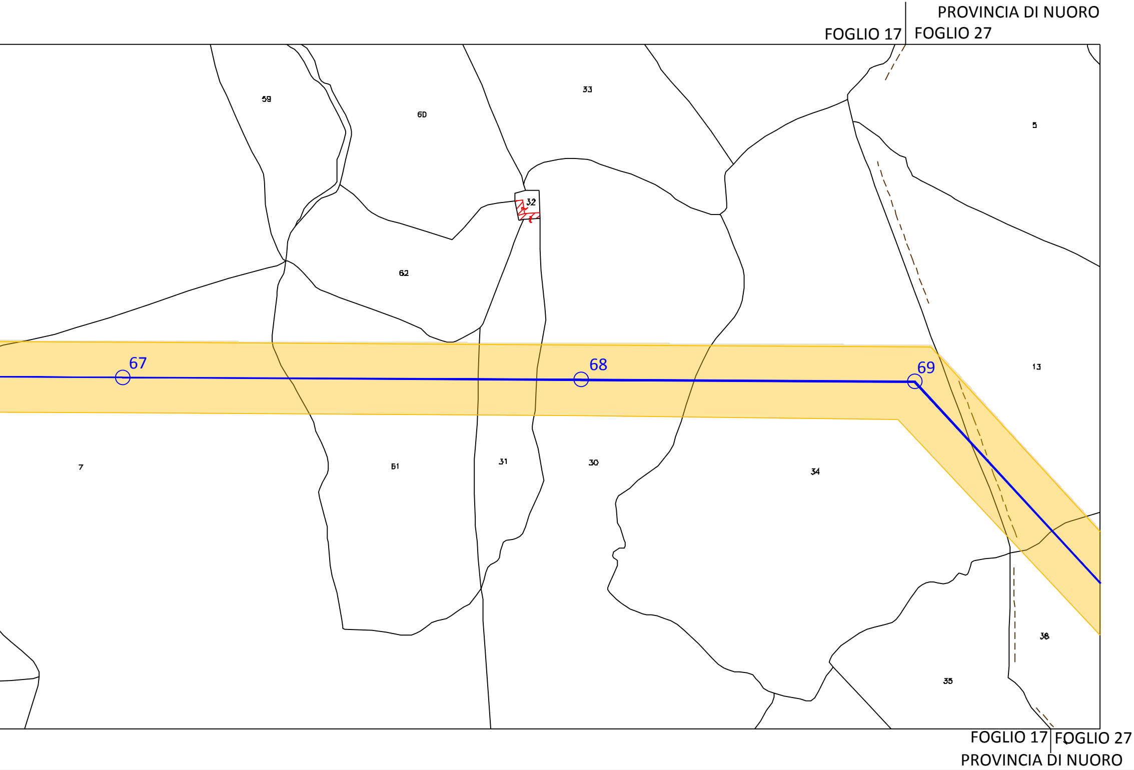
PROVINCIA DI NUORO
FOGLIO 17
FOGLIO 27
59
60
33
5
32
62
67
68
69
13
7
51
31
30
34
38
35
FOGLIO 17
FOGLIO 27
PROVINCIA DI NUORO

# LEGENDA

4 — Linea 150 kV e sostegno esistente

3N — Sostegno in progetto

2 — Sostegno da demolire

🟨 D.P.A. Distanza di Prima Approssimazione

DOTT. ING. GIOVANNI A. SARACENO N. 1829
ALBO PROVINCIALE INGEGNERI - REGGIO CALABRIA

| Revisione | Data | DESCRIZIONE | Redatto | Approvato |
|---|---|---|---|---|
| 1 | Settembre 2020 | Revsione dopo commenti cliente | 3E | GES2 |
| 0 | Luglio 2020 | Emissione | 3E | GES2 |

| | | |
|---|---|---|
| Cliente<br>GREENENERGYSARDEGNA2 | Commessa<br>POTENZIAMENTO ELETTRODOTTO RTN 150 kV<br>"Chilivani-Ozieri-Buddusò-Siniscola 2" | Scala 1:2.000 |
| | | Formato A4L \| Foglio 5 di 5 |
| 3E Ingegneria S.r.l. | Titolo<br>Linea 366 "C.P. Buddusò - C.P. Siniscola 2"<br>Planimetria su mappa catastale con DPA | Id.<br>020.20.01.W16 |

PROVINCIA DI NUORO
FOGLIO 27

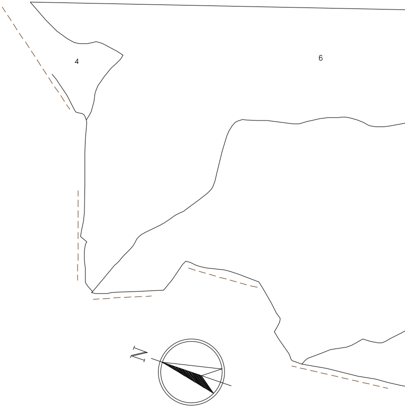

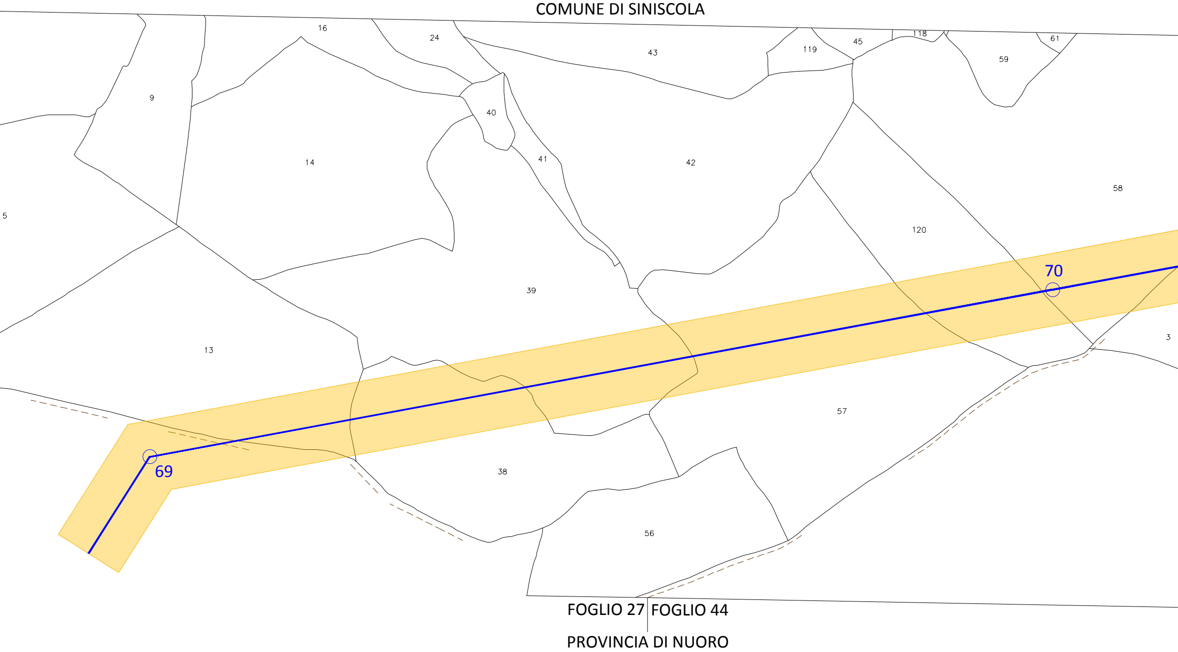
COMUNE DI SINISCOLA
16
24
43
118
45
119
61
59
9
40
14
41
42
58
5
120
70
39
3
13
57
69
38
56
FOGLIO 27
FOGLIO 44
PROVINCIA DI NUORO

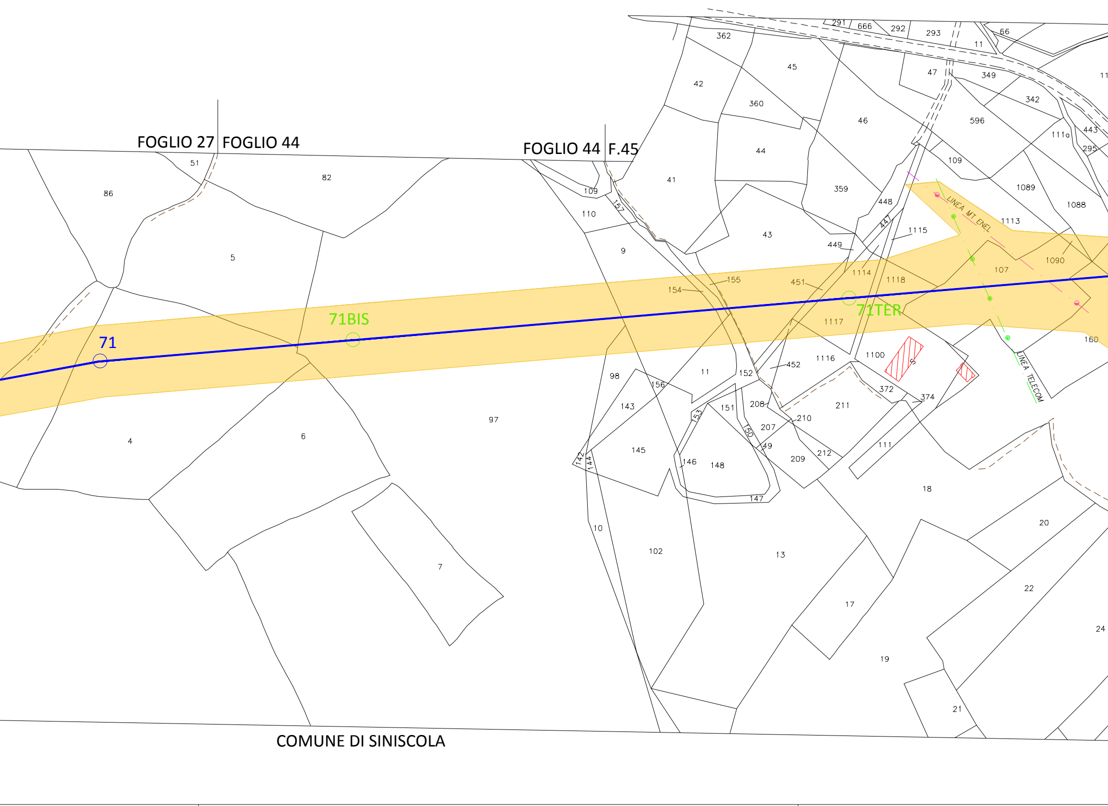
FOGLIO 27
FOGLIO 44
FOGLIO 44
F.45
71
71BIS
71TER
LINEA MT ENEL
LINEA TELECOM
COMUNE DI SINISCOLA
86
51
82
5
4
6
7
97
109
110
9
157
41
98
143
145
142
144
10
102
13
156
11
152
151
153
150
146
148
147
49
207
208
209
210
211
212
372
374
111
1100
1116
452
1117
1114
1118
154
155
451
449
447
448
1115
43
359
44
42
360
45
362
46
47
291
666
292
293
11
66
349
342
596
109
111a
443
295
1089
1088
1113
107
1090
160
18
20
22
24
17
19
21

COMUNE DI SINISCOLA

PROVINCIA DI NUORO
FOGLIO 45

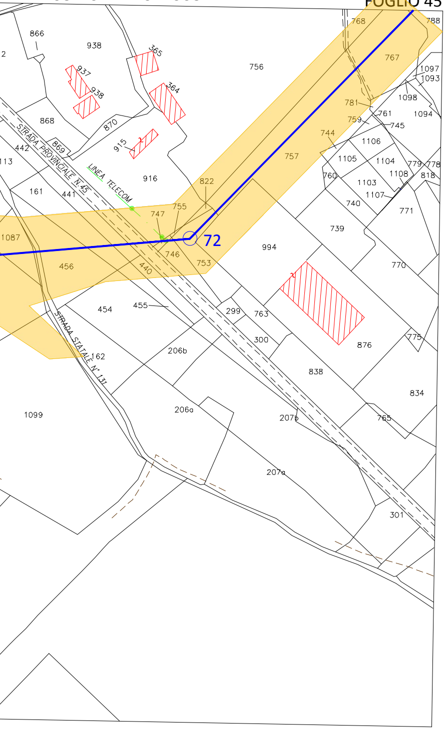
72
STRADA PROVINCIALE N.45
STRADA STATALE N°131
LINEA TELECOM
866
938
365
937
938
364
756
768
788
767
1097
1093
1098
1094
781
761
759
745
868
870
869
915
442
113
916
744
1106
757
1105
1104
779
778
760
1108
818
1103
1107
740
822
161
441
755
747
771
739
1087
994
746
753
456
440
770
454
455
299
763
300
876
775
162
206b
838
834
1099
206a
207b
765
207a
301

FOGLIO 44
PROVINCIA DI NUORO

PROVINCIA DI NUORO
COMUNE DI SINISCOLA

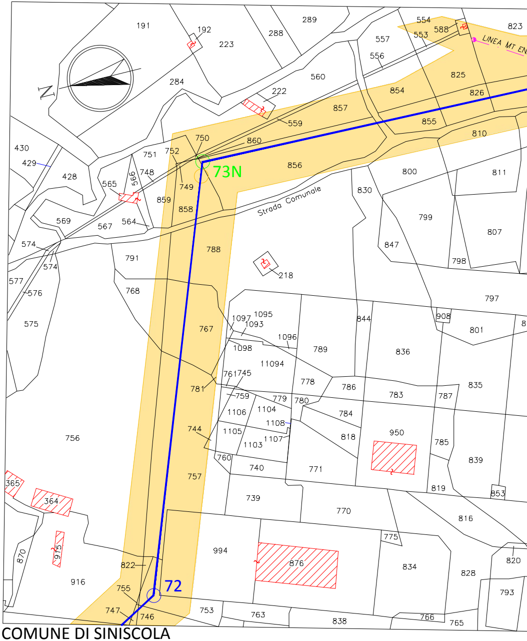
N
73N
72
Strada Comunale
LINEA MT EN
191
192
223
288
289
554
553
588
823
557
556
284
560
825
222
854
826
857
559
855
810
430
750
860
751
752
856
429
748
566
428
565
749
830
800
811
859
858
569
564
567
799
807
574
788
847
798
791
218
574
577
576
768
797
1097
1095
844
908
801
1093
575
767
1096
836
1098
789
11094
761
745
778
786
835
781
783
787
759
779
780
1106
1104
784
1108
950
1105
818
785
1103
1107
760
839
740
771
757
819
853
739
770
816
365
364
775
994
870
834
820
915
876
828
822
916
72
755
793
747
746
753
763
838
766
765

COMUNE DI SINISCOLA
PROVINCIA DI NUORO

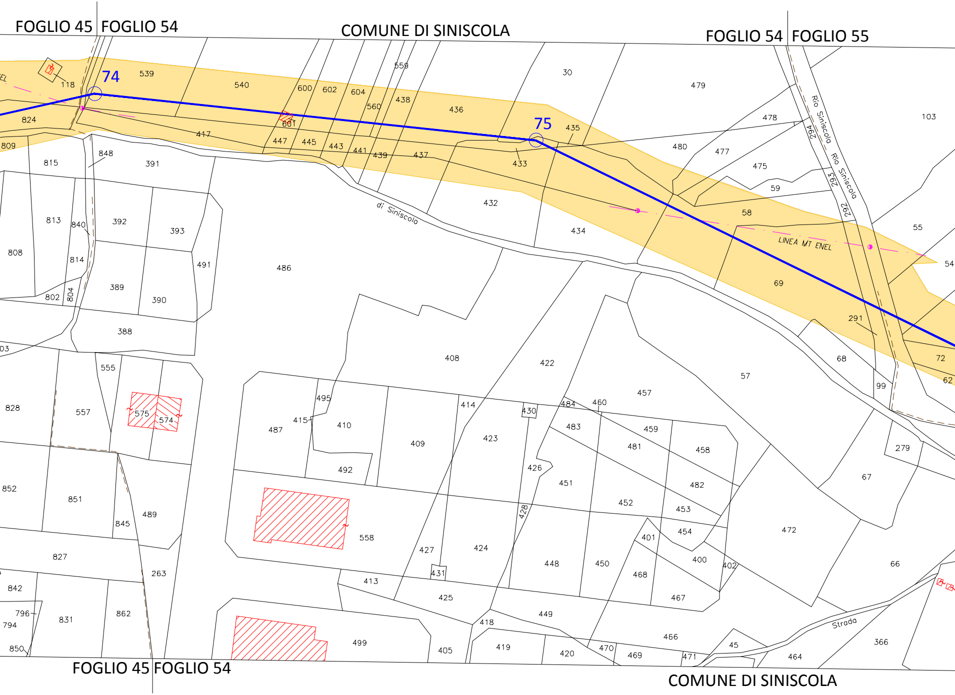
FOGLIO 45
FOGLIO 54
COMUNE DI SINISCOLA
FOGLIO 54
FOGLIO 55
74
75
LINEA MT ENEL
di Siniscola
Rio Siniscola
Rio Siniscola
Strada
118
539
540
600
602
604
559
560
438
436
30
479
478
103
601
824
417
447
445
443
441
439
437
433
435
480
477
475
59
294
293
292
809
815
848
391
58
55
54
813
840
392
393
432
434
808
814
491
486
69
389
390
802
804
388
291
68
72
62
03
408
422
57
99
555
457
828
557
575
574
495
415
410
414
430
484
460
487
409
423
483
459
458
279
492
481
67
426
451
482
852
851
489
845
428
452
453
472
558
401
454
827
427
424
448
450
400
402
66
263
431
468
842
413
425
467
862
449
796
831
418
466
794
499
419
420
470
469
471
45
366
850
405
464
FOGLIO 45
FOGLIO 54
COMUNE DI SINISCOLA

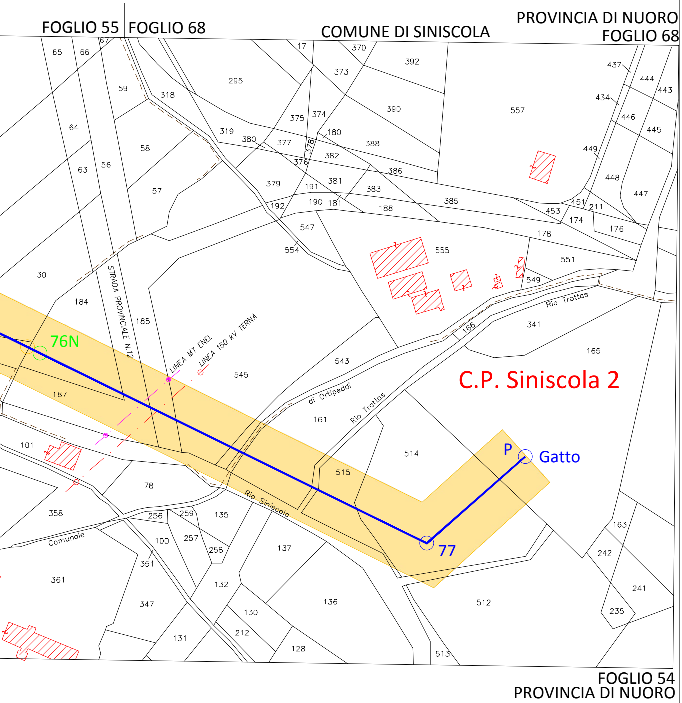
FOGLIO 55
FOGLIO 68
COMUNE DI SINISCOLA
PROVINCIA DI NUORO
FOGLIO 68
STRADA PROVINCIALE N.12
LINEA MT ENEL
LINEA 150 kV TERNA
76N
di Ortipeddi
Rio Trottas
Rio Trottas
Rio Siniscola
Comunale
C.P. Siniscola 2
P
Gatto
77
FOGLIO 54
PROVINCIA DI NUORO