QUADRO C - PIAZZOLE E VIABILITA' - PLANIMETRIA DI ESERCIZIO - Scala 1:2.000

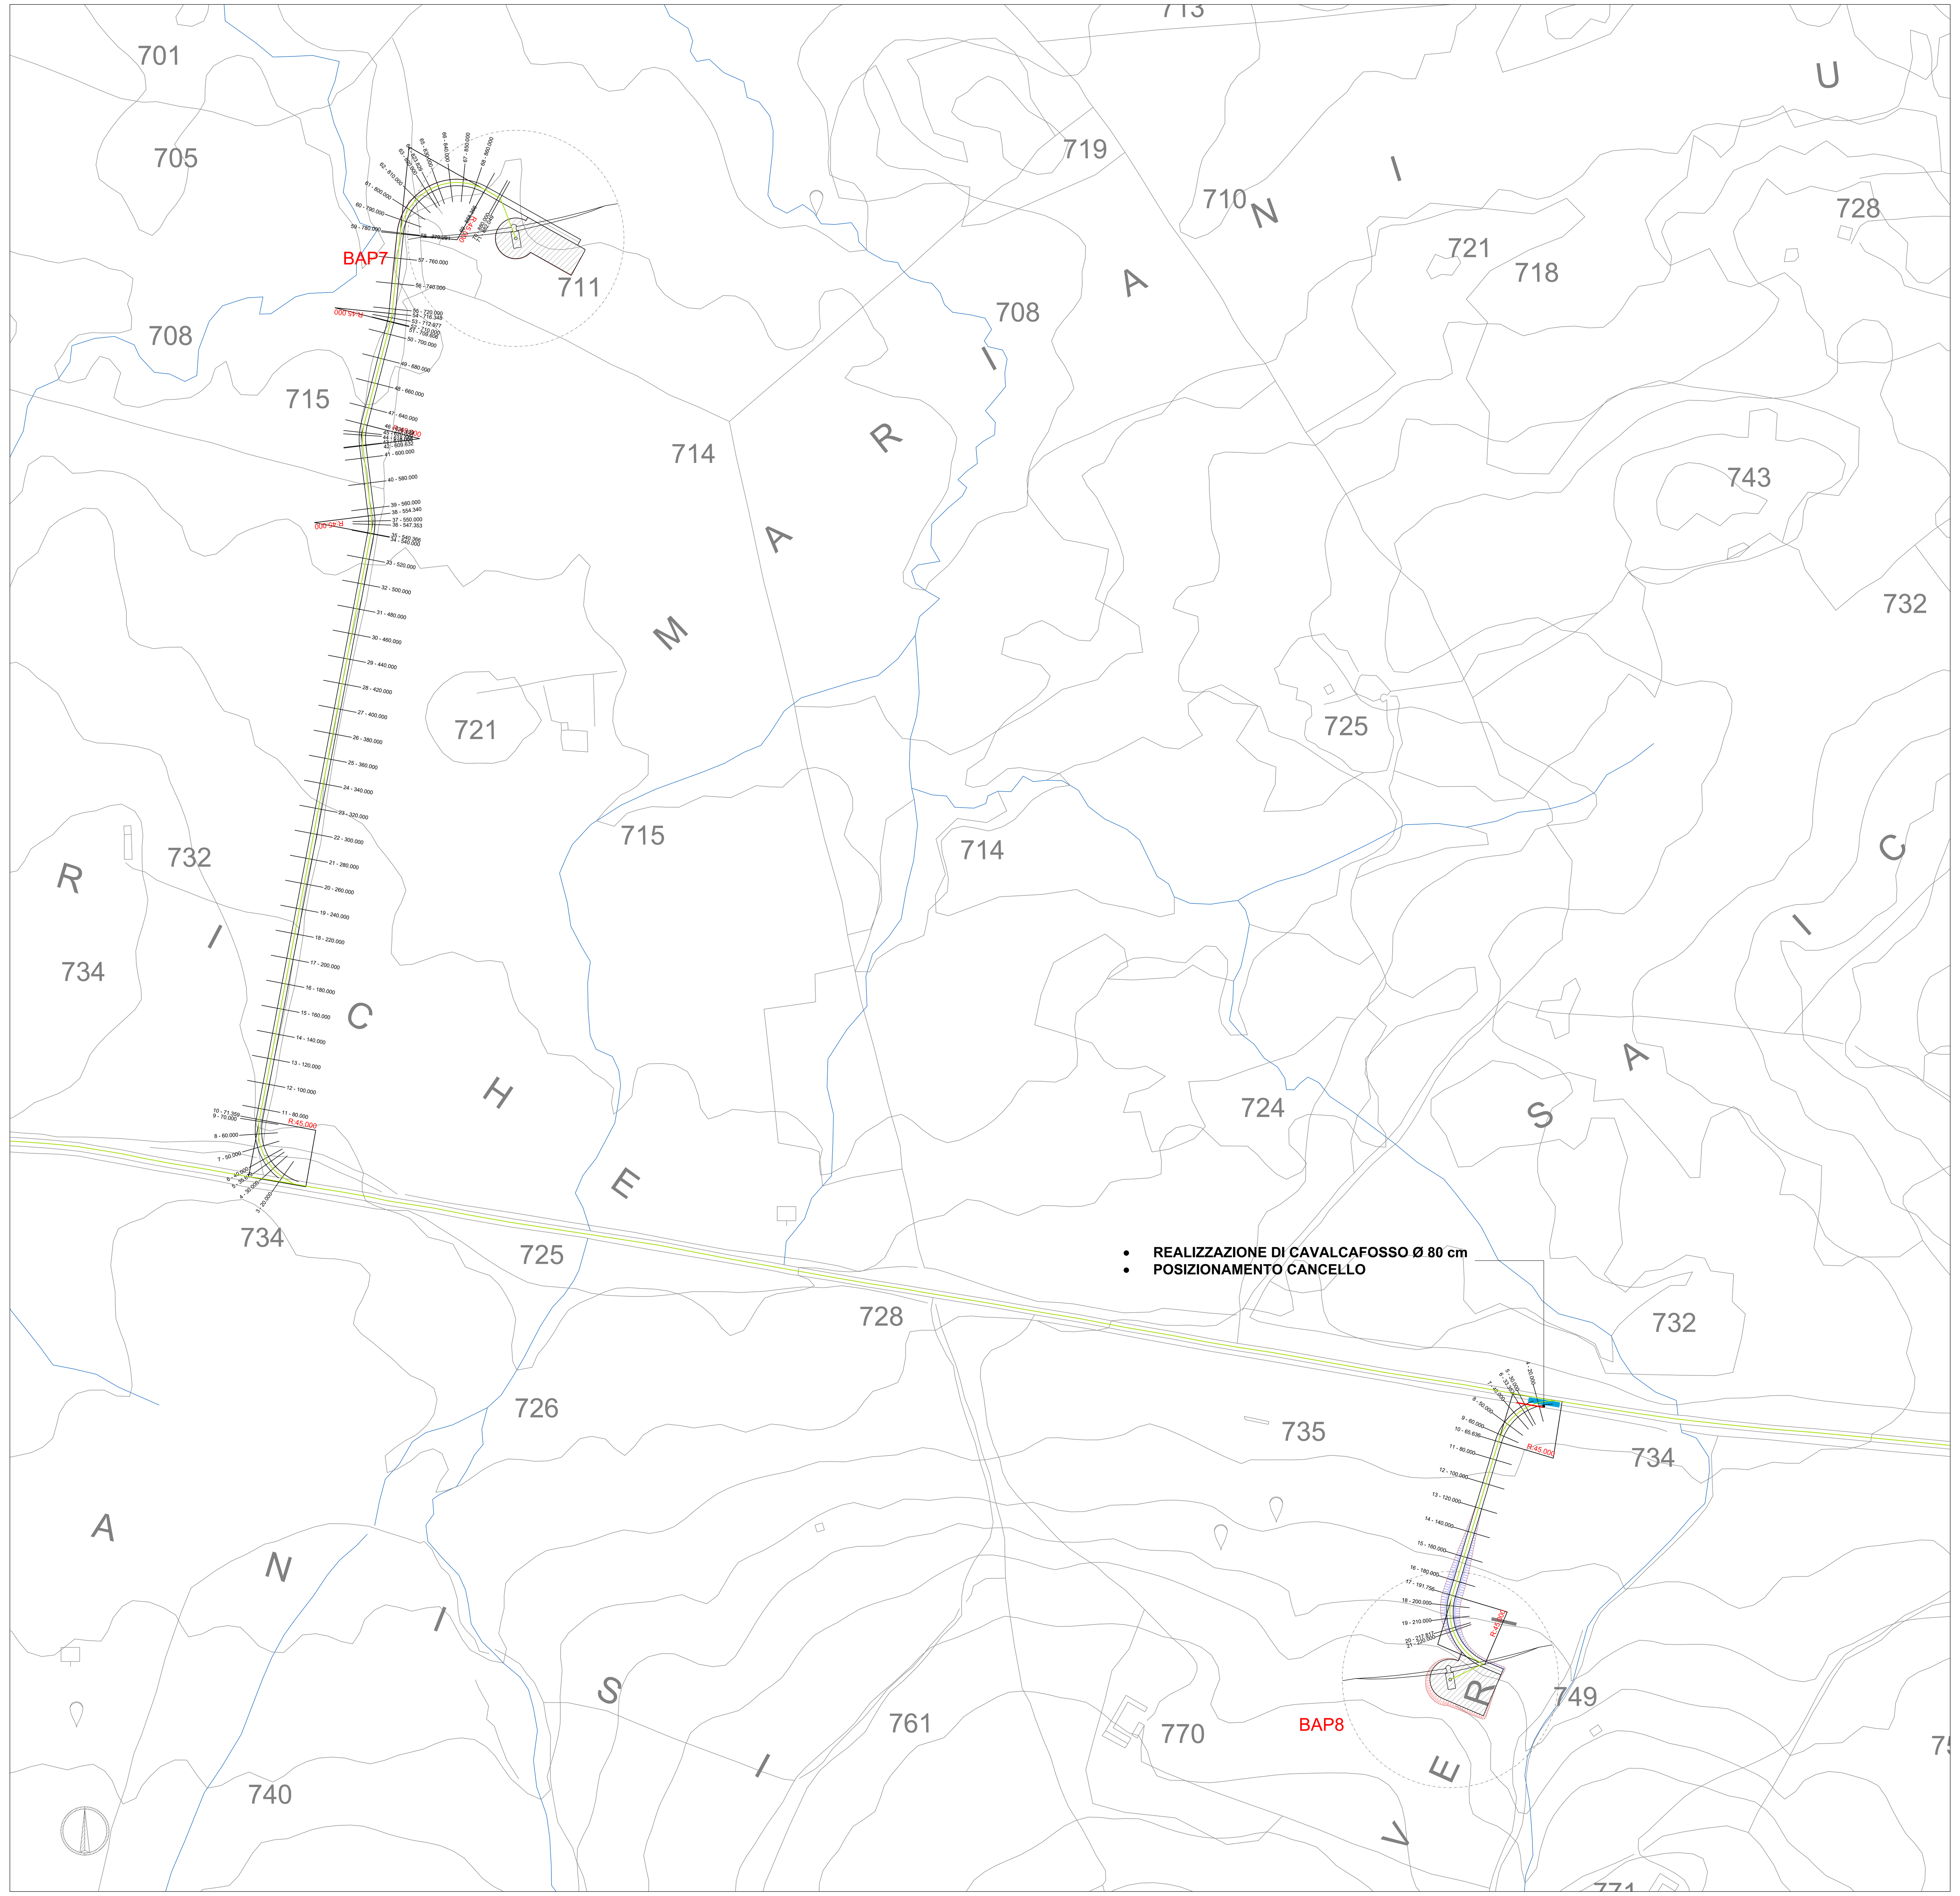

QUADRO D - PIAZZOLE E VIABILITA' - PLANIMETRIA DI ESERCIZIO - Scala 1:2.000

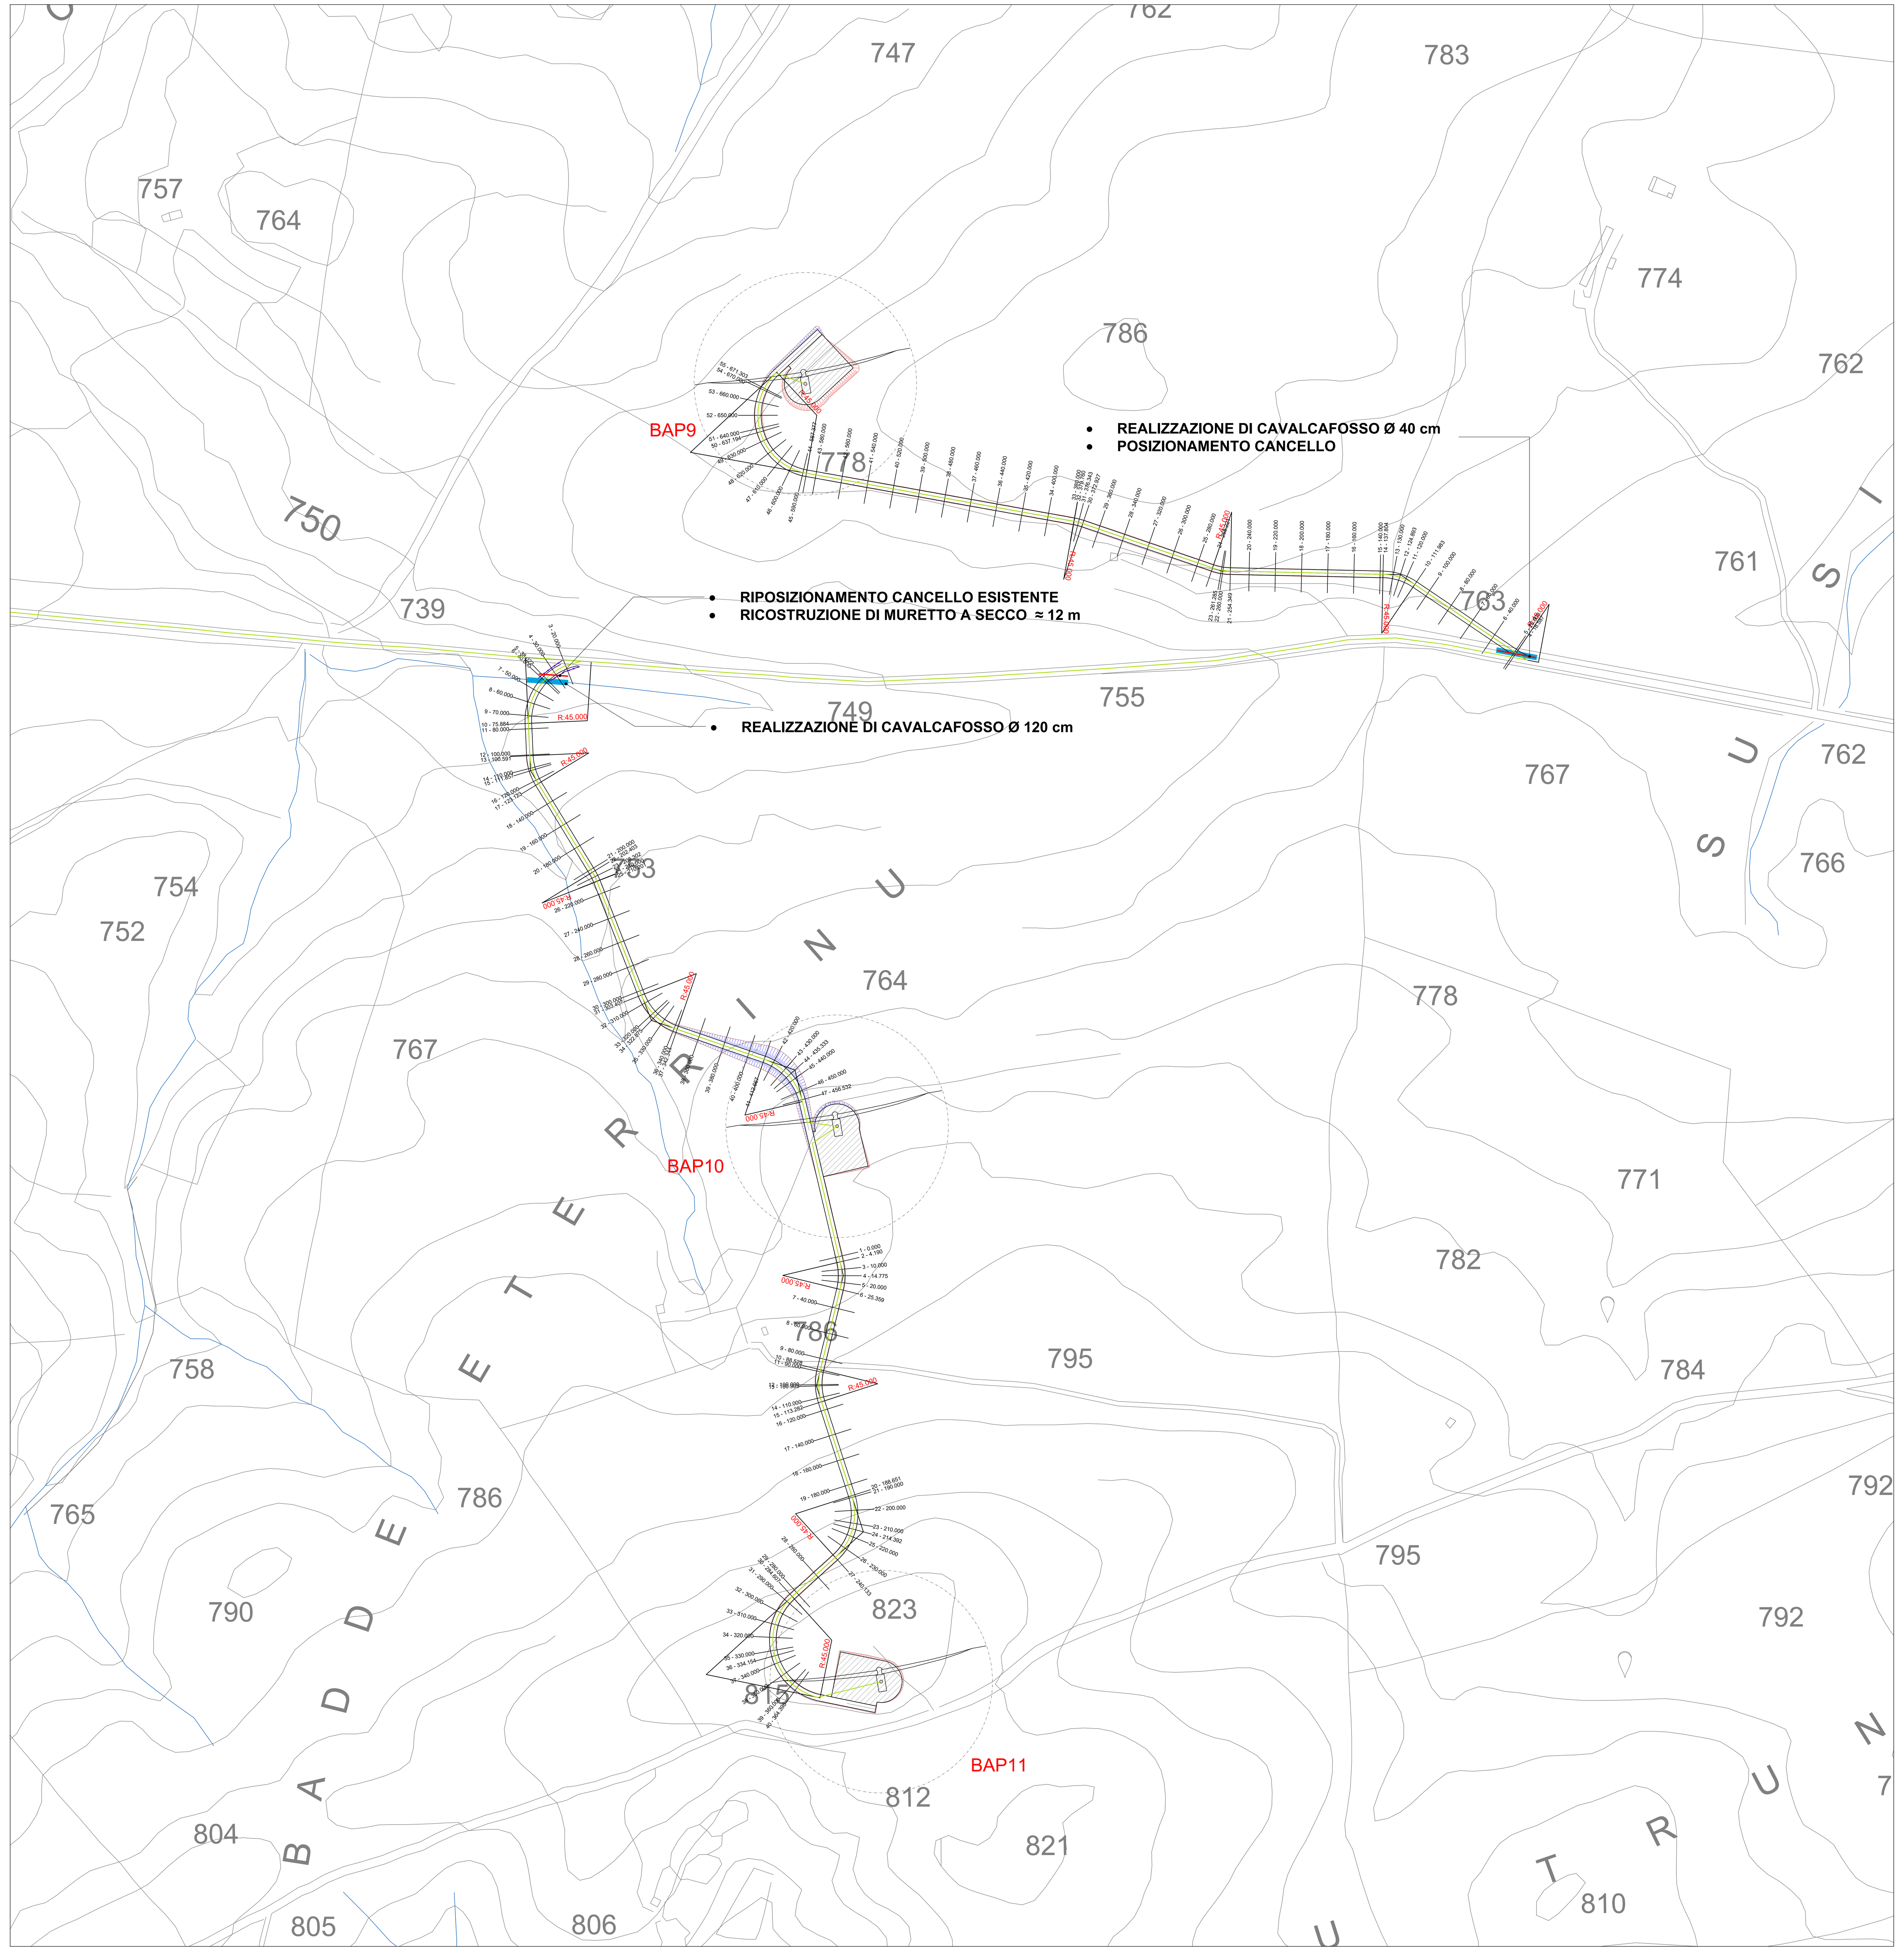

QUADRO DI UNIONE - SCALA 1:50.000

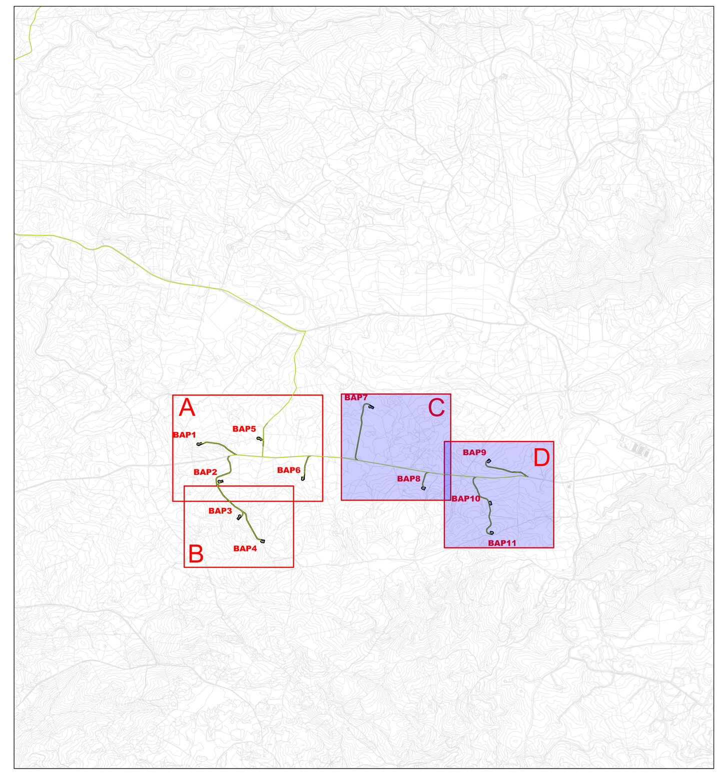

LEGENDA	
SIMBOLO	DESCRIZIONE
R:50.000	RAGGIO DI CURVATURA TRACCIATI STRADALI
1 - 0.000	TRACCIA SEZIONI STRADALI
	PIAZZOLA DI ESERCIZIO
	MURETTI A SECCO DA RICOSTRUIRE
	POSIZIONAMENTO CANCELLO
	RIPOSIZIONAMENTO CANCELLO
	CAVALCAFOSSO
	CAVIDOTTO MT
	SCARPATA IN RILEVATO
	SCARPATA IN SCAVO

DISEGNI DI RIFERIMENTO	
TAVOLA	DESCRIZIONE
PA-Tav.19	Profili longitudinali viabilità di impianto
PA-Tav.20	Sezioni trasversali rappresentative viabilità di impianto
PA-Tav.22	Strade e piazzole -Tabulati di calcolo strade e piazzole - Fase di esercizio

REGIONE AUTONOMA DELLA SARDEGNA
PROVINCE DI NUORO E SASSARI

COMUNE DI BITTI | COMUNE DI OSIDDA | COMUNE DI BUDDUSO'

PROGETTO PER LA REALIZZAZIONE DEL PARCO EOLICO "BITTI - AREA PIP"

Potenza complessiva 56 MW

PROGETTO DEFINITIVO

DELL'IMPIANTO, DELLE OPERE CONNESSE E DELLE INFRASTRUTTURE INDISPENSABILI

PA-Tav.12b

PIAZZOLE E VIABILITÀ
PLANIMETRIA DI PROGETTO
FASE DI ESERCIZIO

COMMITTENTE
GREEN ENERGY SARDEGNA 2 S.r.L.
Piazza del Grano 3
39100 Bolzano, Italia

GRUPPO DI LAVORO

Progettazione e coordinamento:
I.A.T. Consulenza e progetti S.r.l.
Dott. Ing. Giuseppe Frongia

iat CONSULENZA E PROGETTI
www.iatprogetti.it

Gruppo di progettazione:
Ing. Giuseppe Frongia
Ing. Marianna Barbarino
Ing. Enrica Batzella
Dott. Andrea Cappai
Ing. Gianfranco Corda
Ing. Antonio Dedoni
Ing. Gianluca Melis
Ing. Emanuela Spiga

Consulenze specialistiche:
Dott. Mauro Casti (Flora e vegetazione)
Dott. Marco Cocco (Pedologia)
Ing. Antonio Dedoni (Acustica)
Dott. Maurizio Medda (Fauna)
Dott. Matteo Tatti (Archeologia)
Dott. Geol. Mauro Pompei (Geologia e geotecnica)
Dott. Geol. Maria Francesca Lobina (Geologia e geotecnica)

SCALA: 1:5.000

FIRME

Rev.	Descrizione	Redatto	Verificato	Approvato	Data
00	Prima emissione				Agosto 2020