VISTA AREA PIAZZOLA BAP1

PLANIMETRIA PIAZZOLA BAP1 OCCUPAZIONE AREE
scala 1:1000

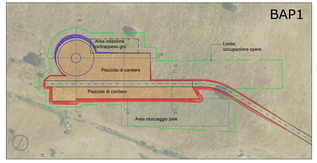

PLANIMETRIA PIAZZOLA BAP1 DISPOSIZIONE MEZZI
scala 1:1000

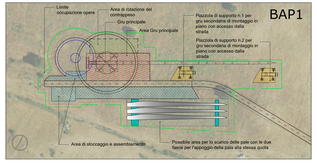

VISTA AREA PIAZZOLA BAP2

PLANIMETRIA PIAZZOLA BAP2 OCCUPAZIONE AREE
scala 1:1000

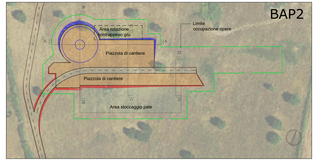

PLANIMETRIA PIAZZOLA BAP2 DISPOSIZIONE MEZZI
scala 1:1000

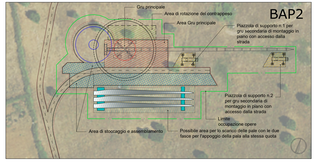

VISTA AREA PIAZZOLA BAP3

PLANIMETRIA PIAZZOLA BAP3 OCCUPAZIONE AREE
scala 1:1000

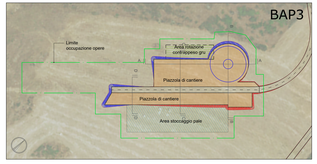

PLANIMETRIA PIAZZOLA BAP3 DISPOSIZIONE MEZZI
scala 1:1000

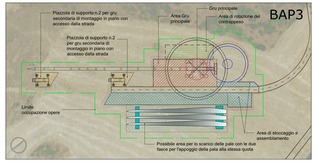

VISTA AREA PIAZZOLA BAP4

PLANIMETRIA PIAZZOLA BAP4 OCCUPAZIONE AREE
scala 1:1000

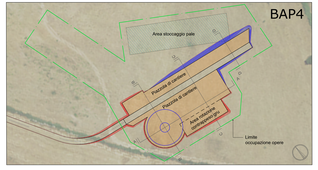

PLANIMETRIA PIAZZOLA BAP4 DISPOSIZIONE MEZZI
scala 1:1000

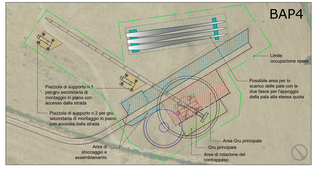

SEZIONI PIAZZOLA BAP1 - SCALA 1:500

SEZIONE A-A

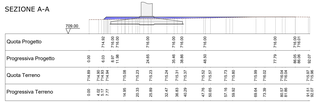

SEZIONE B-B

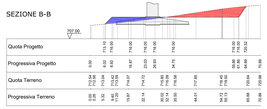

SEZIONE C-C

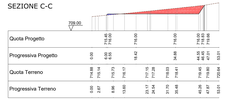

SEZIONE D-D

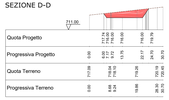

SEZIONI PIAZZOLA BAP2 - SCALA 1:500

SEZIONE A-A

SEZIONE B-B

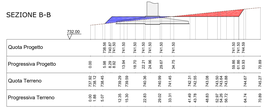

SEZIONE C-C

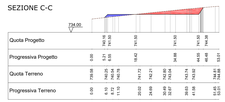

SEZIONE D-D

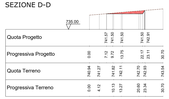

SEZIONI PIAZZOLA BAP3 - SCALA 1:500

SEZIONE A-A

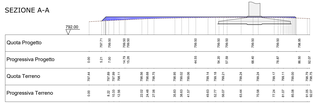

SEZIONE B-B

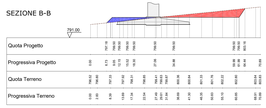

SEZIONE C-C

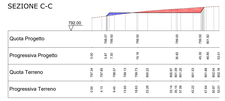

SEZIONE D-D

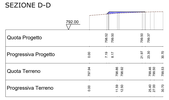

SEZIONI PIAZZOLA BAP4 - SCALA 1:500

SEZIONE A-A

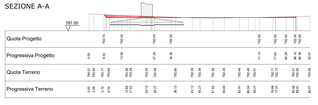

SEZIONE B-B

SEZIONE C-C

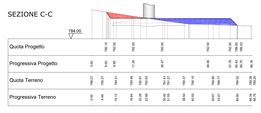

SEZIONE D-D

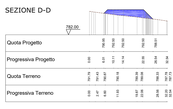

LEGENDA

- Fondazione Aerogeneratori
- Limite occupazione opere
- Area piazzola di cantiere
- Area sgombra per rotazione contrappeso gru
- Area stoccaggio pale
- Area stoccaggio e assemblamento componenti
- Area gru principale
- Aree temporanee di supporto in fase di installazione degli aerogeneratori
- Aree in rilevato
- Aree in scavo

REGIONE AUTONOMA DELLA SARDEGNA
PROVINCE DI NUORO E SASSARI

COMUNE DI BITTI — COMUNE DI OSIDDA — COMUNE DI BUDDUSO'

PROGETTO PER LA REALIZZAZIONE DEL PARCO EOLICO "BITTI - AREA PIP"

Potenza complessiva 56 MW

PROGETTO DEFINITIVO

DELL'IMPIANTO DELLE OPERE CONNESSE E DELLE INFRASTRUTTURE INDISPENSABILI

PA-Tav.13a

PLANIMETRIE PIAZZOLE DI MACCHINA-SEZIONI RAPPRESENTATIVE FASE DI CANTIERE

COMMITTENTE
GREEN ENERGY SARDEGNA 2 S.r.l.
Piazza del Grano 3
39100 Bolzano, Italia

GRUPPO DI LAVORO

iat CONSULENZA PROGETTO
Ing. Giuseppe Frongia
Ordine degli Ingegneri della Provincia di Nuoro n. 1

Progettazione e coordinamento:
Ing. Giuseppe Frongia (iat)
Dott. Ing. Giuseppe Frongia

Gruppo di progettazione:
Ing. Giuseppe Frongia
Ing. Massimo Bertolotti
Ing. Alessandro Frongia
Ing. Andrea Lugas
Ing. Gianfranco Corda
Ing. Giovanni Frongia
Ing. Giuseppe Frongia
Ing. Emanuele Mele

Consulenze specialistiche:
Dott. Geol. Antonello Ladu
Dott. Marco Cocco (Paesaggio)
Dott. Archeologo Antonello Ibba
Dott. Valentina Melis (Fauna)
Dott. Gianfranco Corda
Dott. Giovanni Frongia
Dott. Geol. Marco Pantaleo (Idrologia e geotecnica)
Dott. Geol. Marco Pantaleo (Idrologia e geotecnica)

SCALA:
VARIE

FIRME:
ORDINE INGEGNERI PROVINCIA NUORO
Dott. Ing. Giuseppe Frongia

Rev.	Descrizione	Redatto	Verificato	Approvato	Data
00	Prima emissione				Agosto 2025