SCHEMA PIAZZOLE - SCALA 1:500

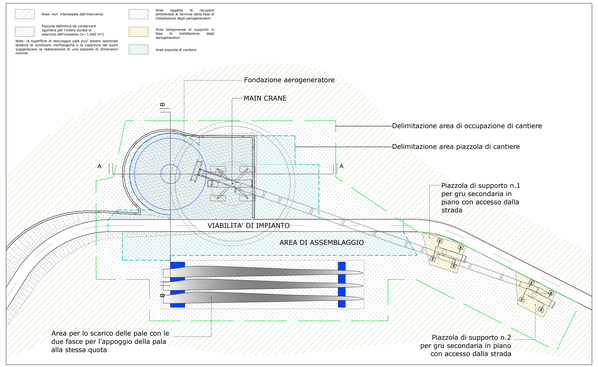

SEZIONE TIPO LONGITUDINALE PIAZZOLA A-A
SCALA 1:200

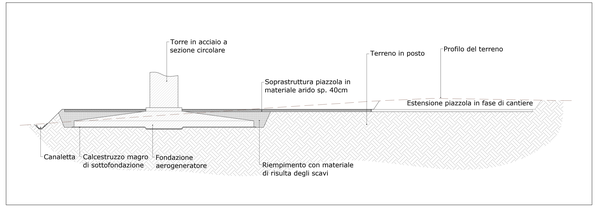

SEZIONE TIPO LONGITUDINALE PIAZZOLA B-B
SCALA 1:200

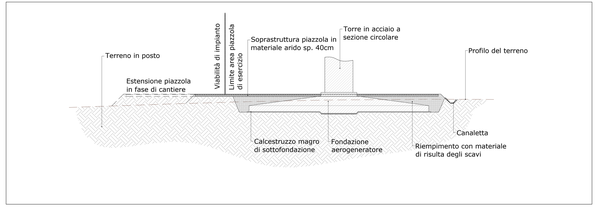

VIABILITA' STRADE IN ADEGUAMENTO

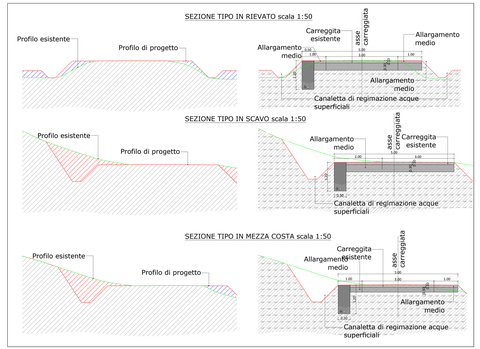

VIABILITA' DI CANTIERE - STRADA DI NUOVA REALIZZAZIONE

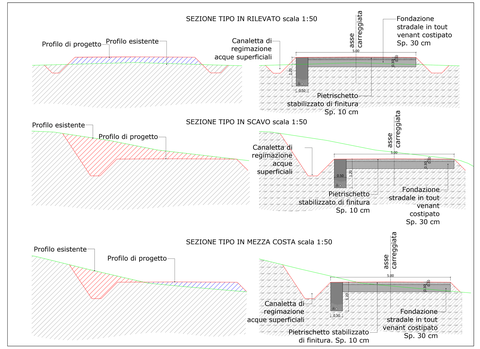

LEGENDA
- Volume in scavo
- Volume in rilevato
- Profilo di progetto
- Profilo esistente

PARTICOLARE CANCELLO DI ACCESSO - SCALA 1:20

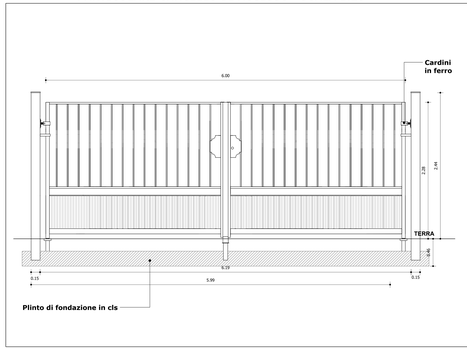

PARTICOLARE RECINZIONE - SCALA 1:20

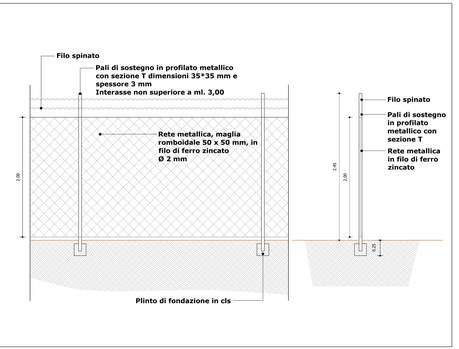

NOTA: L'ubicazione dei cancelli presenti sulla viabilità di impianto è desumibile dalla planimetria della tavola PA-Tav.10_Piazzole e viabilità - Planimetria generale e PA-Tav.11 Piazzole e viabilità - Planimetria di progetto

PARTICOLARI ATTRAVERSAMENTI STRADALI

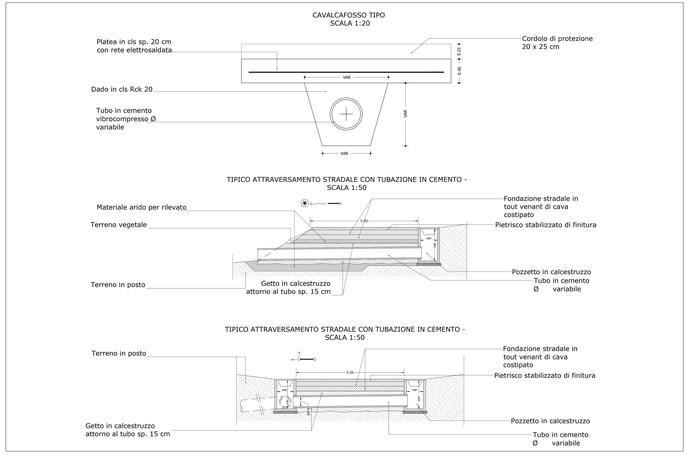

NOTA: L'ubicazione degli attraversamenti stradali è desumibile dalla planimetria della tavola PA-Tav.25_Opere di regimazione acque superficiali.

REGIONE AUTONOMA DELLA SARDEGNA
PROVINCE DI NUORO E SASSARI

COMUNE DI BITTI — COMUNE DI ORGOSOLO — COMUNE DI NUOGHO

PROGETTO PER LA REALIZZAZIONE DEL PARCO EOLICO "BITTI - AREA PIP"

Potenza complessiva 56 MW

PROGETTO DEFINITIVO
DELL'IMPIANTO, DELLE OPERE CONNESSE E DELLE INFRASTRUTTURE INDISPENSABILI

PA-Tav.15

PIAZZOLE AEROGENERATORI E STRADE DI SERVIZIO - PARTICOLARI COSTRUTTIVI

COMMITTENTE
GREEN ENERGY SARDEGNA 2 S.r.l.
Piazza del Grano 3
39100 Bolzano, Italia

GRUPPO DI LAVORO

Progettazione e coordinamento
I.A.T. Consulenza e progetti S.r.l.
Dott.Ing. Gianpaolo Frongia

iat CONSULENZA E PROGETTI

Gruppo di progettazione
Ing. Giovanni Frongia
Ing. Gianpaolo Frongia
Ing. Enrico Balzano
Ing. Alessandro Frongia
Ing. Gianfranco Corrie
Ing. Giovanni Battista Frongia
Ing. Gianluca Melis
Ing. Emanuele Sulpa

Consulenze specialistiche
Dott. Nazzo Carlo (Flora e vegetazione)
Dott. Ing. Giovanni Battista Frongia
Ing. Antonio Dettori (Acustica)
Dott. Ing. Gianluca Melis (Elettrico)
Arch. Matteo Tatti (Archeologia)
Dott. Geol. Mauro Pompei (Geologia e geotecnica)
Dott. Geol. Mauro Francesco Loreto (Geologia e geotecnica)

SCALA:
VARIE

FIRMA:
Dott. Ing. Gianpaolo Frongia
Ordine degli Ingegneri della Provincia di Nuoro n. 222

Rev.	Descrizione	Redatto	Verificato	Approvato	Data
00	Prima emissione				Agosto 2020