



COMUNE DI ROCCHETTA SANT'ANTONIO

PROVINCIA DI FOGGIA



COMUNE DI CANDELA

PROVINCIA DI FOGGIA

Progetto per la costruzione di un impianto di produzione di energia elettrica da fonte eolica di 19 aerogeneratori con potenza di 115 MW e opere di connessione alla RTN, sito nel comune di Rocchetta Sant'Antonio e Candela (FG)

PROGETTO DEFINITIVO

Schema elettrico unifilare WTG

COD. ID.				
Livello prog.	Tipo documentazione		N. elaborato	Data
PD	Definitiva		4.2.9.10.2	09 / 2020

Nome file	
-----------	--

REVISIONI

REV.	DATA	DESCRIZIONE	ESEGUITO	VERIFICATO	APPROVATO
00	SETT. 2020	PRIMA EMISSIONE	RM	FS	FS

COMMITTENTE:



SINERGIA EWR1 SRL

Centro direzionale snc, Is. G1
80143 Napoli (NA), Italia
P.IVA 09486531214

Sinergia EWR1 S.r.l.

Centro Direzionale
Is. G1, Sc. C, int. 58
80143 Napoli
p.iva 09486531214


PROGETTAZIONE:

ING. FULVIO SCIA


Centro Direzionale snc, Is. G1
80143 Napoli (NA), Italia
email: ing.scia@gmail.com



SCHEMA A BLOCCHI SUCCESSIONE COLLEGAMENTI ELETTRICI MT 30kV

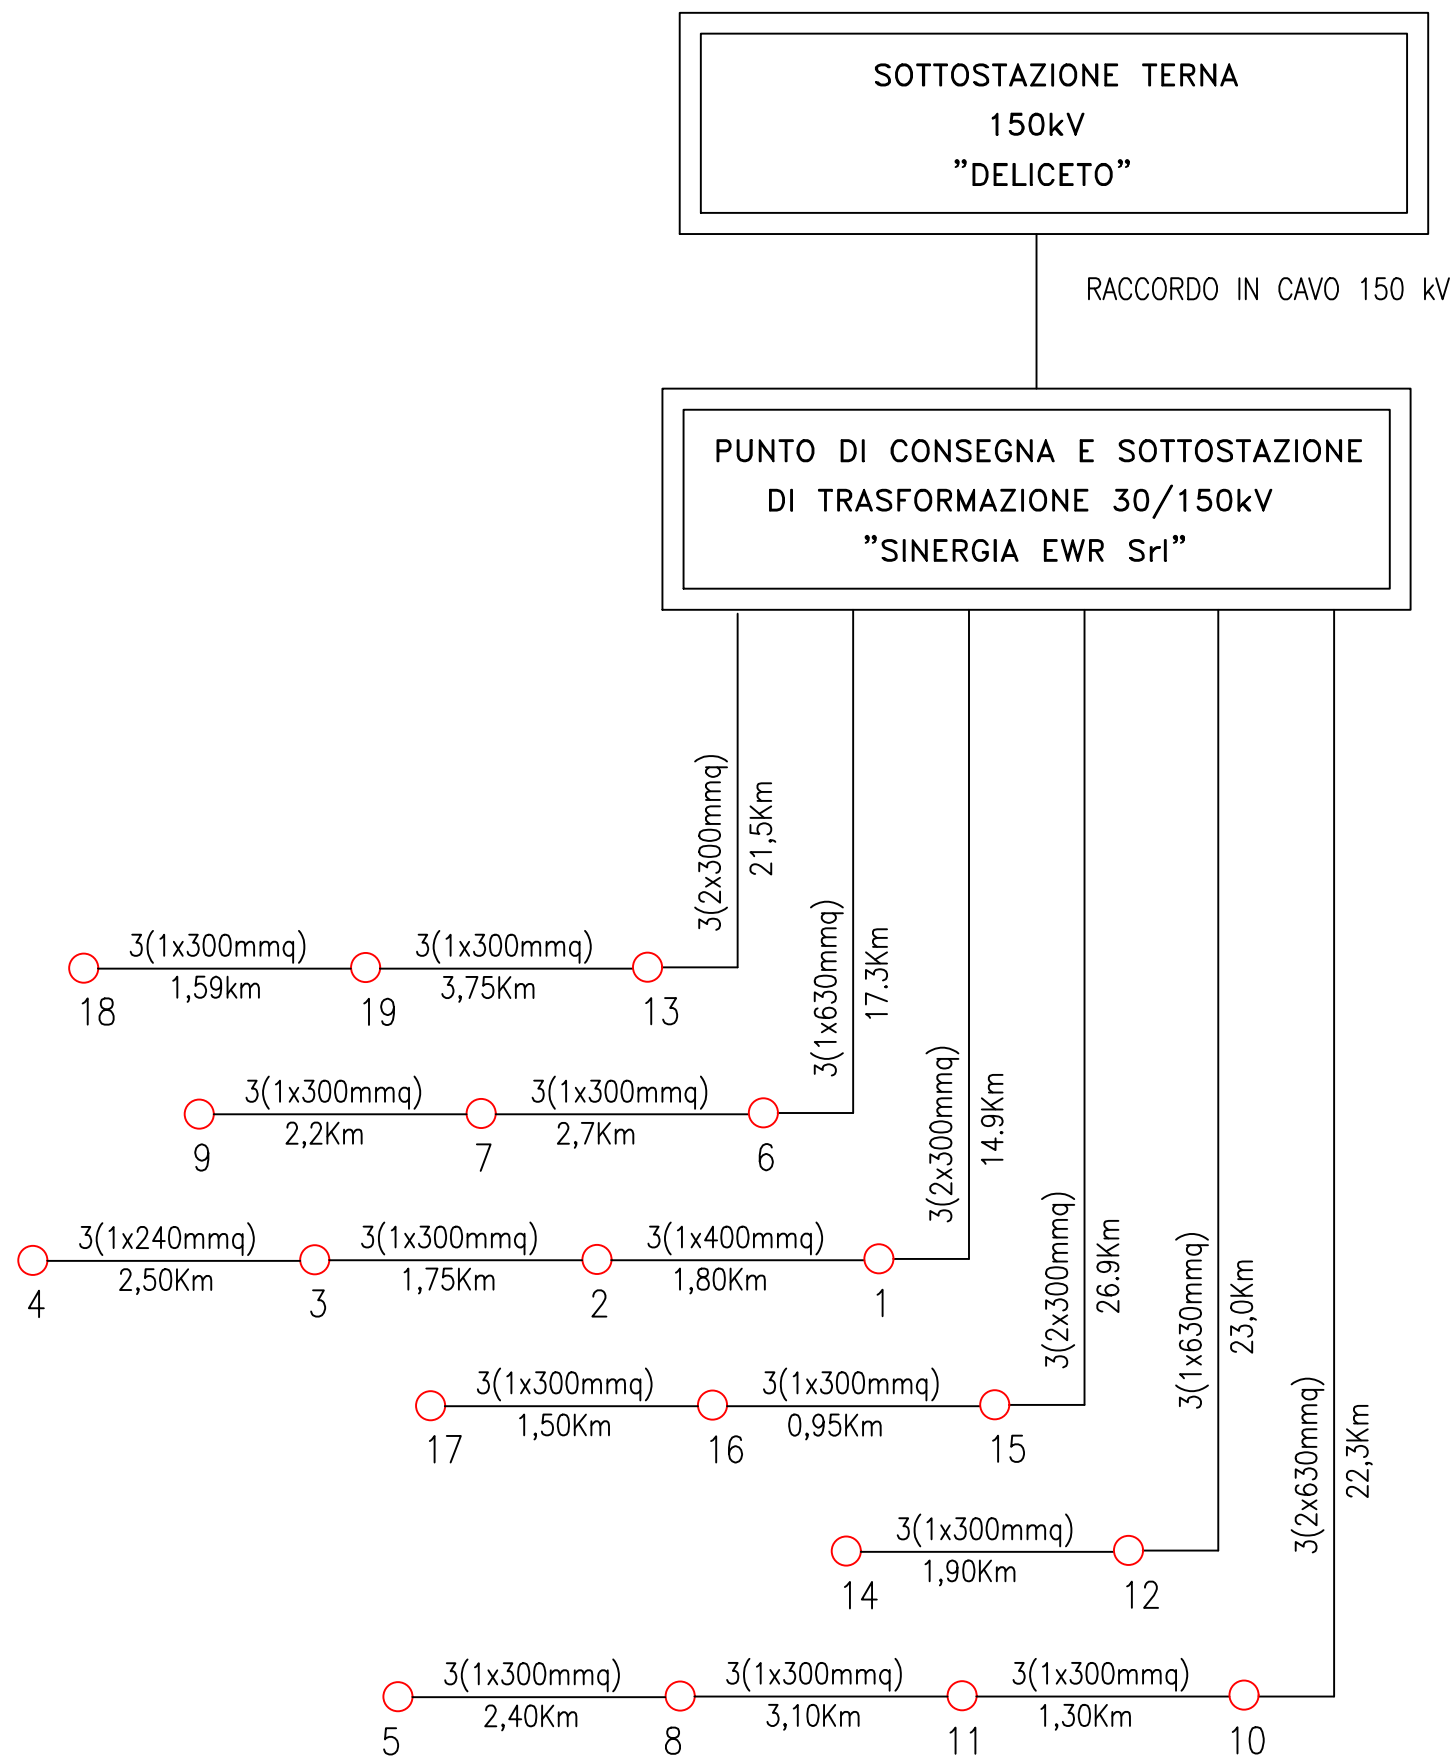

LEGENDA

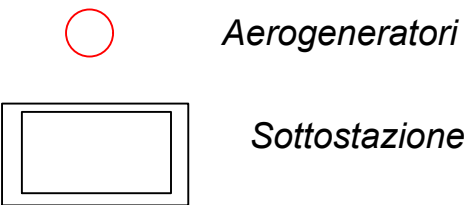

Aerogeneratori	Potenza
WTG 01-02-03-04-05-06-07 08-09-10-11-12-13-14 Siemens Gamesa	6.0 MW
WTG 15-16-17-18-19 Siemens Gamesa	6.2 MW

PROGETTO PER LA COSTRUZIONE DI UN IMPIANTO DI PRODUZIONE DI ENERGIA ELETTRICA DA FONTE EOLICA DI 19 AEROGENERATORI CON POTENZA DI 115 MW E OPERE DI CONNESSIONE ALLA RTN

COMUNE DI ROCCHETTA SANT'ANTONIO E CANDELA
Provincia di Foggia

Schema elettrico unifilare WTG

Livello prog.	Revisioni			N. elaborato	Data	Scala	Formato
PD	00	LUGLIO 2020	PRIMA EMISSIONE	4.2.9.10.2.	07/2020	-	A3

COMMITTENTE:



PROGETTAZIONE:

Ing. Fulvio Scia

Centro Direzionale snc, Is. G1
80143 Napoli (NA)
ing.scia@gmail.com
tel: +39 3389055174