COMUNE DI ROCCHETTA SANT'ANTONIO

PROVINCIA DI FOGGIA

COMUNE DI CANDELA

PROVINCIA DI FOGGIA

Progetto per la costruzione di un impianto di produzione di energia elettrica da fonte eolica di 19 aerogeneratori con potenza di 115 MW e opere di connessione alla RTN, sito nel comune di Rocchetta Sant'Antonio e Candela (FG)

PROGETTO DEFINITIVO

Layout di progetto su catastale (1 di 2)

COD. ID.				
Livello prog.	Tipo documentazione	N. elaborato	Data	Scala
PD	Definitiva	4.2.9.2.2	09/2020	-

Nome file	

REVISIONI

REV.	DATA	DESCRIZIONE	ESEGUITO	VERIFICATO	APPROVATO
00	Settembre 2020	PRIMA EMISSIONE	IMP	FS	FS

COMMITTENTE:

SINERGIA
Energy Green Power

SINERGIA EWR1 SRL

Centro direzionale snc, Is. G1
80143 Napoli (NA), Italia
P.IVA 09486531214

Sinergia EWR1 S.r.l.
Centro Direzionale
Is. G1 , Sc. C ,int. 58
80143 Napoli
p.iva 09486531214

PROGETTAZIONE:

ING. FULVIO SCIA

Centro Direzionale snc, Is. G1
80143 Napoli (NA), Italia
email: ing.scia@gmail.com

DOTT. ING. SCIA FULVIO
SEZIONE A
1655

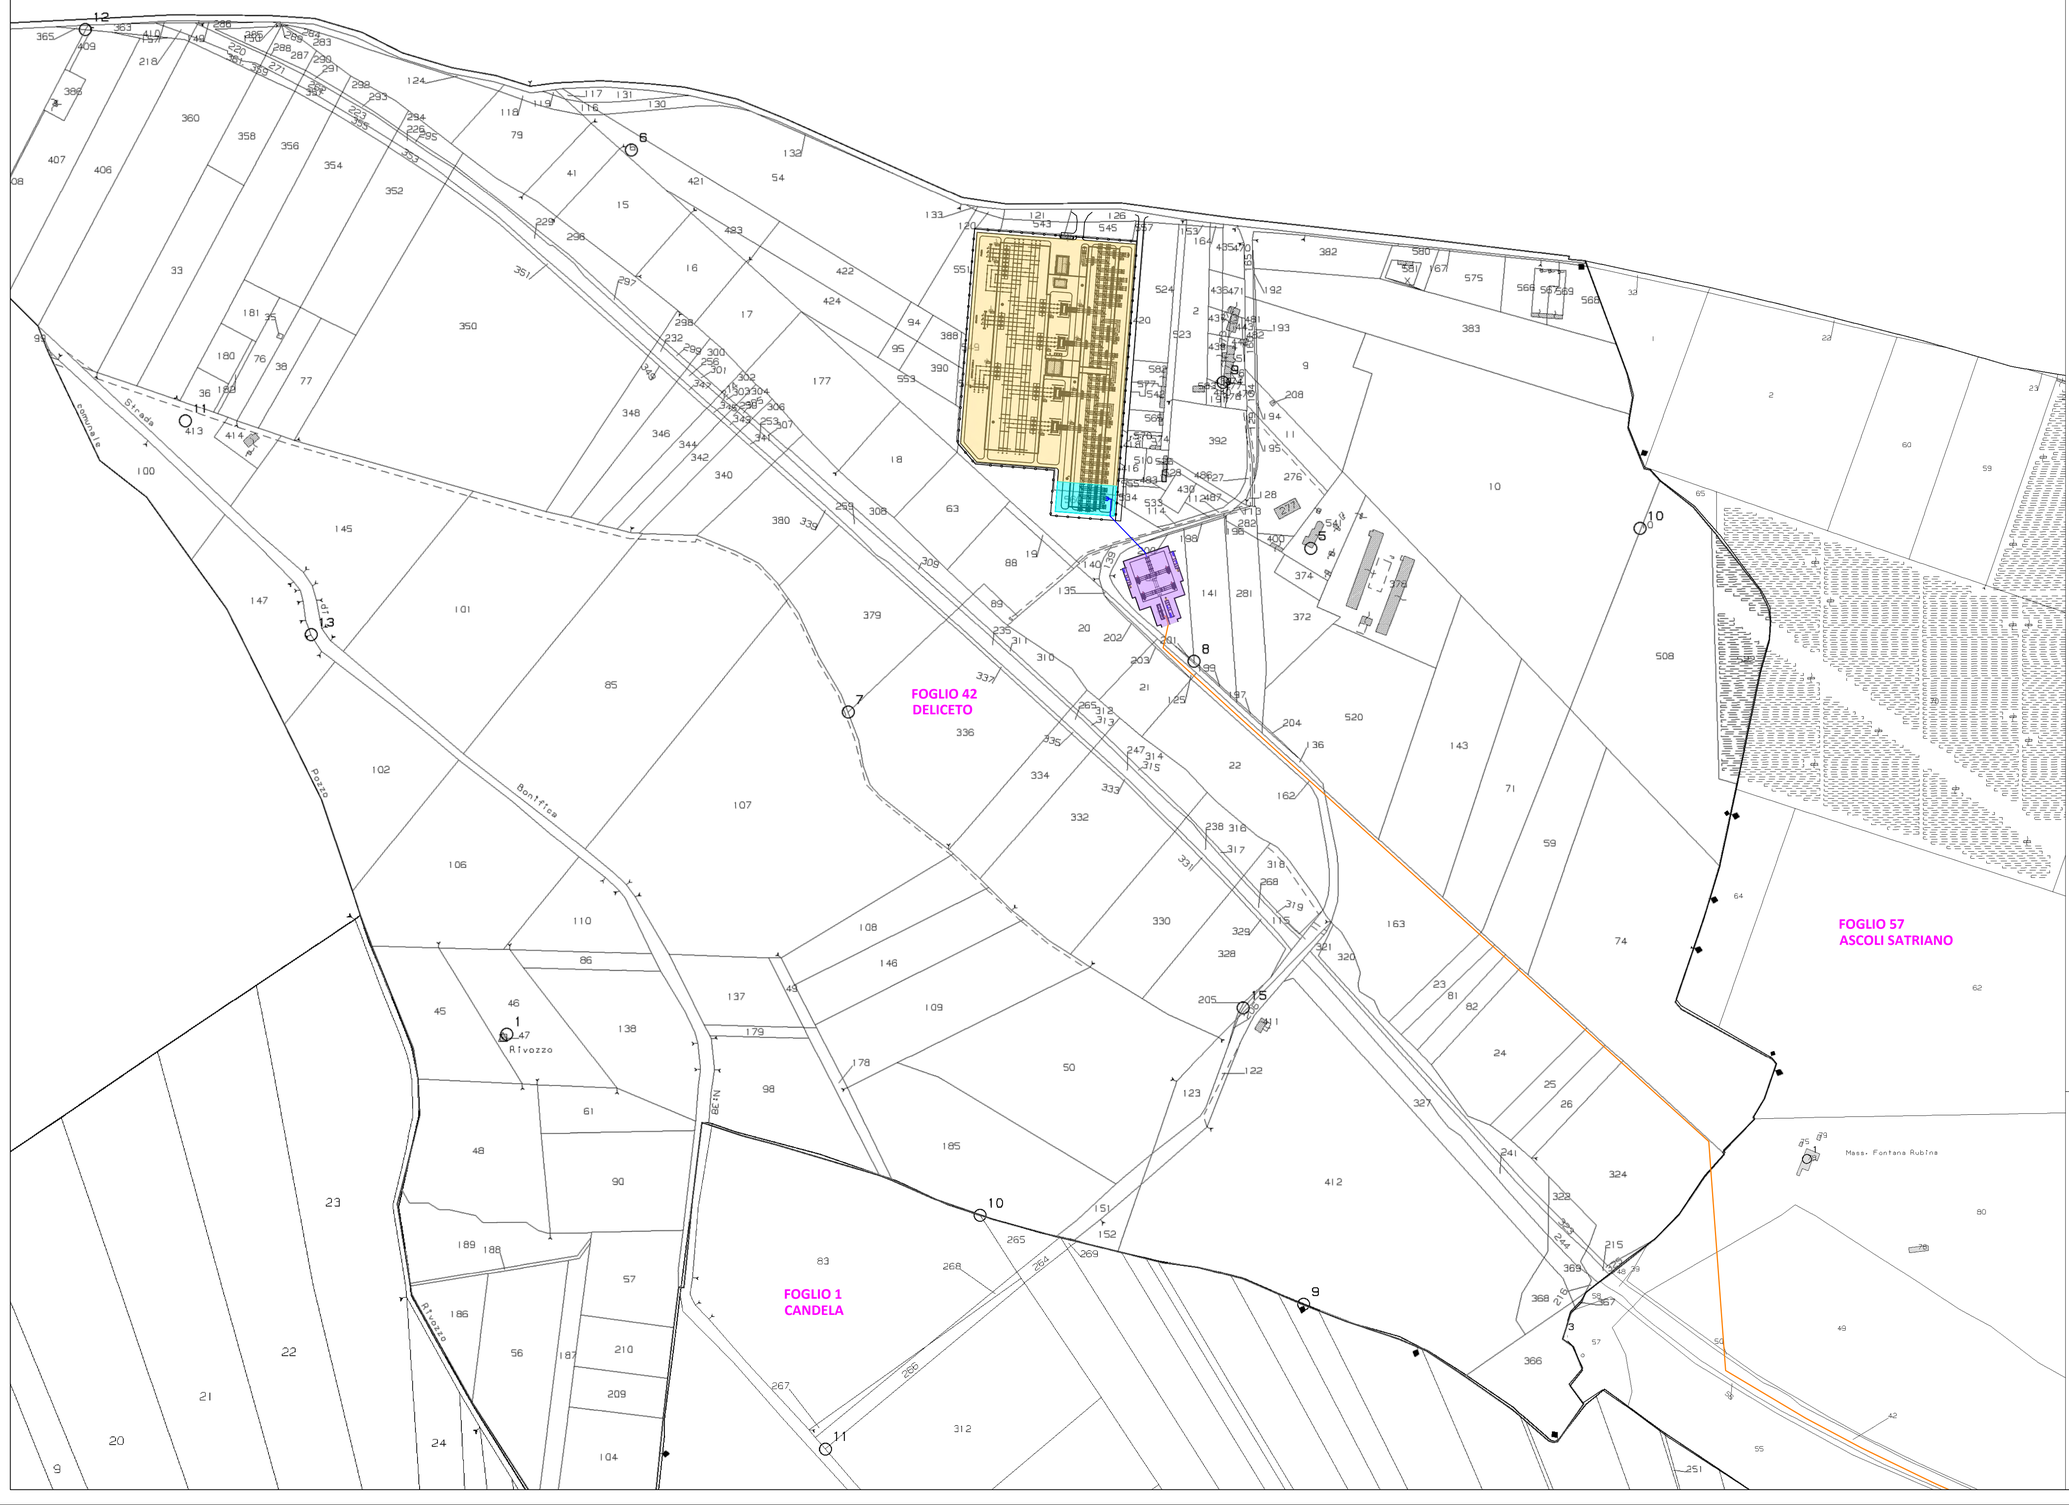

LEGENDA

- Plinto di fondazione
- Piazzola definitiva
- Piazzola temporanea
- Ingombro rotore
- Viabilità esistente
- Viabilità di nuova realizzazione permanente
- Viabilità di nuova realizzazione temporanea
- Anemometro di nuova realizzazione
- Cavidotto MT interno
- Cavidotto MT esterno
- Sottostazione Utente
- Stazione Terna esistente "Deliceto"
- Futuro ampliamento stazione Terna "Deliceto"

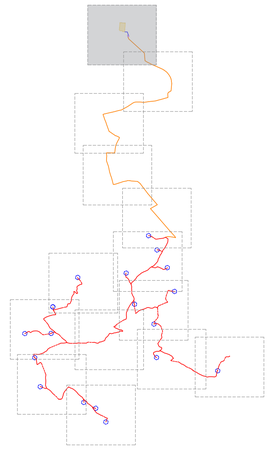

PROGETTO PER LA COSTRUZIONE DI UN IMPIANTO DI PRODUZIONE DI ENERGIA ELETTRICA DA FONTE EOLICA DI 19 AEROGENERATORI CON POTENZA DI 115 MW E OPERE DI CONNESSIONE ALLA RTN

COMUNE DI ROCCHETTA SANT'ANTONIO E CANDELA
Provincia di Foggia

Layout di progetto su catastale

Livello prog.	Revisioni			N. elaborato	Data	Scala	Formato
	00	LUGLIO 2020	PRIMA EMISSIONE				
PD				**4.2.9.2.2**	07/2020	1:4.000	A1

COMMITTENTE:

SINERGIA
Energy Green Power

Centro Direzionale snc, Is. G1
80143 Napoli (NA)
P.IVA 09486531214

PROGETTAZIONE:

Ing. Fulvio Scia

Centro Direzionale snc, Is. G1
80143 Napoli (NA)
ing.scia@gmail.com
tel. +39 3389055174

LEGENDA

- Plinto di fondazione
- Piazzola definitiva
- Piazzola temporanea
- Ingombro rotore
- Viabilità esistente
- Viabilità di nuova realizzazione permanente
- Viabilità di nuova realizzazione temporanea
- Anemometro di nuova realizzazione
- Cavidotto MT interno
- Cavidotto MT esterno
- Sottostazione Utente
- Stazione Terna esistente "Deliceto"
- Futuro ampliamento stazione Terna "Deliceto"

FOGLIO 1
CANDELA

FOGLIO 2
CANDELA

FOGLIO 11
SANT'AGATA DI PUGLIA

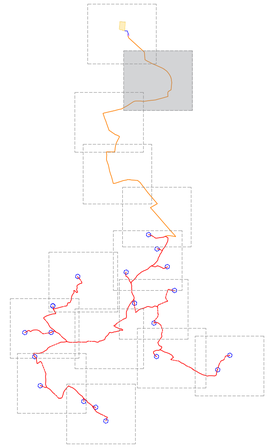

PROGETTO PER LA COSTRUZIONE DI UN IMPIANTO DI PRODUZIONE DI ENERGIA ELETTRICA DA FONTE EOLICA DI 19 AEROGENERATORI CON POTENZA DI 115 MW E OPERE DI CONNESSIONE ALLA RTN

COMUNE DI ROCCHETTA SANT'ANTONIO E CANDELA
Provincia di Foggia

Layout di progetto su catastale

Livello prog.	Revisioni			N. elaborato	Data	Scala	Formato
PD	00	LUGLIO 2020	PRIMA EMISSIONE	**4.2.9.2.2**	07/2020	1:4.000	A1

COMMITTENTE:

SINERGIA
Energy Green Power

Centro Direzionale snc, Is. G1
80143 Napoli (NA)
P.IVA 09486531214

PROGETTAZIONE:

Ing. Fulvio Scia

Centro Direzionale snc, Is. G1
80143 Napoli (NA)
ing.scia@gmail.com
tel: +39 3389055174

FOGLIO 43
DELICETO

FOGLIO 11
SANT'AGATA DI PUGLIA

FOGLIO 11
SANT'AGATA DI PUGLIA

FOGLIO 13
SANT'AGATA DI PUGLIA

LEGENDA

- Plinto di fondazione
- Piazzola definitiva
- Piazzola temporanea
- Ingombro rotore
- Viabilità esistente
- Viabilità di nuova realizzazione permanente
- Viabilità di nuova realizzazione temporanea
- Anemometro di nuova realizzazione
- Cavidotto MT interno
- Cavidotto MT esterno
- Sottostazione Utente
- Stazione Terna esistente "Deliceto"
- Futuro ampliamento stazione Terna "Deliceto"

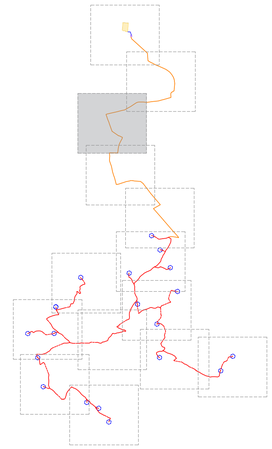

PROGETTO PER LA COSTRUZIONE DI UN IMPIANTO DI PRODUZIONE DI ENERGIA ELETTRICA DA FONTE EOLICA DI 19 AEROGENERATORI CON POTENZA DI 115 MW E OPERE DI CONNESSIONE ALLA RTN

COMUNE DI ROCCHETTA SANT'ANTONIO E CANDELA
Provincia di Foggia

Layout di progetto su catastale

Livello prog.	Revisioni		N. elaborato	Data	Scala	Formato
PD	00 LUGLIO 2020	PRIMA EMISSIONE	**4.2.9.2.2**	07/2020	1:4.000	A1

COMMITTENTE:

SINERGIA
Energy Green Power

Centro Direzionale snc, Is. G1
80143 Napoli (NA)
P.IVA 09486531214

PROGETTAZIONE:

Ing. Fulvio Scia

Centro Direzionale snc, Is. G1
80143 Napoli (NA)
ing.scia@gmail.com
tel. +39 3389055174

FOGLIO 12
SANT'AGATA DI PUGLIA

FOGLIO 13
SANT'AGATA DI PUGLIA

FOGLIO 14
SANT'AGATA DI PUGLIA

FOGLIO 14
SANT'AGATA DI PUGLIA

Serra Malino

Masseria Palino

LEGENDA

- Plinto di fondazione
- Piazzola definitiva
- Piazzola temporanea
- Ingombro rotore
- Viabilità esistente
- Viabilità di nuova realizzazione permanente
- Viabilità di nuova realizzazione temporanea
- Anemometro di nuova realizzazione
- Cavidotto MT interno
- Cavidotto MT esterno
- Sottostazione Utente
- Stazione Terna esistente "Deliceto"
- Futuro ampliamento stazione Terna "Deliceto"

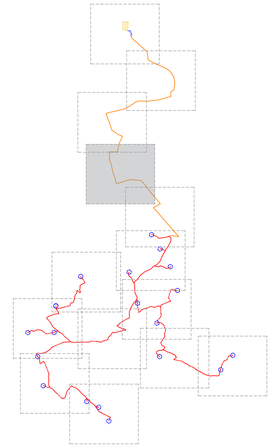

PROGETTO PER LA COSTRUZIONE DI UN IMPIANTO DI PRODUZIONE DI ENERGIA ELETTRICA DA FONTE EOLICA DI 19 AEROGENERATORI CON POTENZA DI 115 MW E OPERE DI CONNESSIONE ALLA RTN

COMUNE DI ROCCHETTA SANT'ANTONIO E CANDELA
Provincia di Foggia

Layout di progetto su catastale

Livello prog.	Revisioni			N. elaborato	Data	Scala	Formato
	00	LUGLIO 2020	PRIMA EMISSIONE				
PD				**4.2.9.2.2**	07/2020	1:4.000	A1

COMMITTENTE:

SINERGIA
Energy Green Power

Centro Direzionale snc, Is. G1
80143 Napoli (NA)
P.IVA 09486531214

PROGETTAZIONE:

Ing. Fulvio Scia

Centro Direzionale snc, Is. G1
80143 Napoli (NA)
ing.scia@gmail.com
tel. +39 3389055174

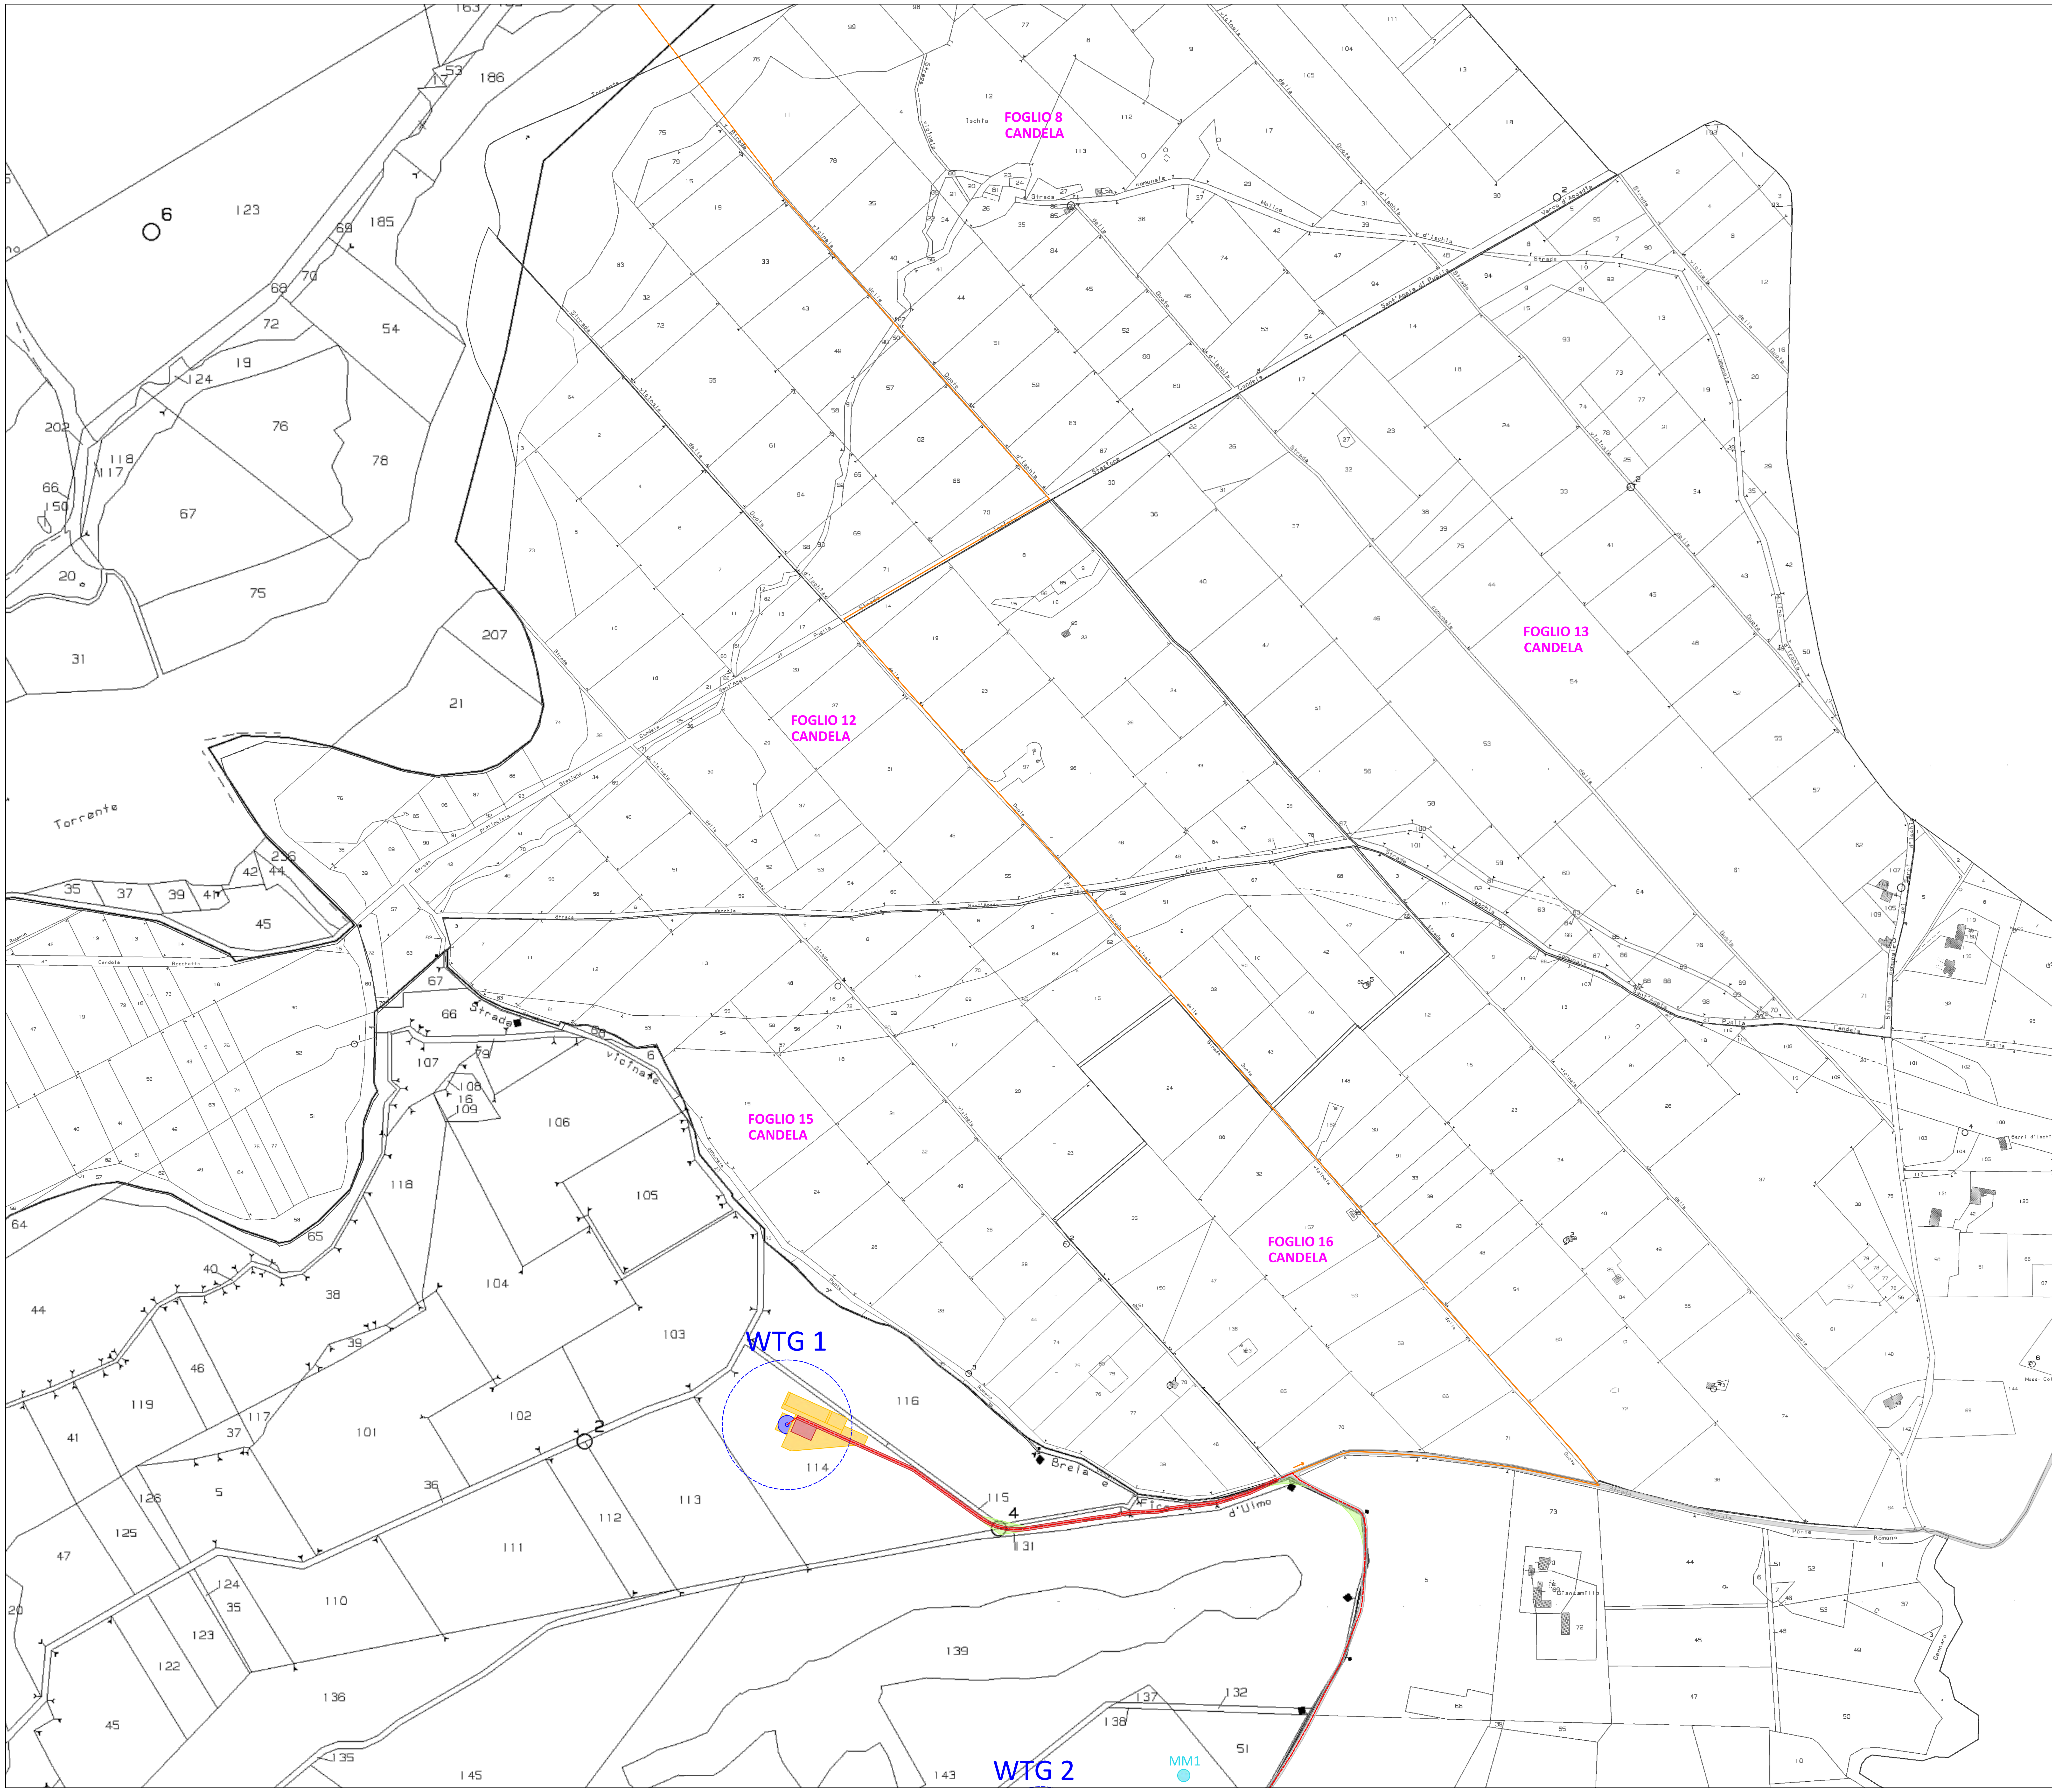

LEGENDA

- Plinto di fondazione
- Piazzola definitiva
- Piazzola temporanea
- Ingombro rotore
- Viabilità esistente
- Viabilità di nuova realizzazione permanente
- Viabilità di nuova realizzazione temporanea
- Anemometro di nuova realizzazione
- Cavidotto MT interno
- Cavidotto MT esterno
- Sottostazione Utente
- Stazione Terna esistente "Deliceto"
- Futuro ampliamento stazione Terna "Deliceto"

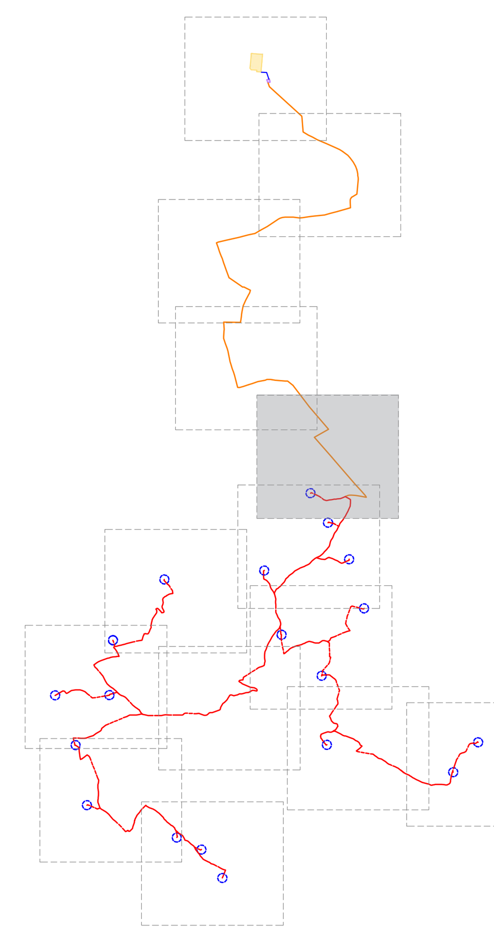

PROGETTO PER LA COSTRUZIONE DI UN IMPIANTO DI PRODUZIONE DI ENERGIA ELETTRICA DA FONTE EOLICA DI 19 AEROGENERATORI CON POTENZA DI 115 MW E OPERE DI CONNESSIONE ALLA RTN

COMUNE DI ROCCHETTA SANT'ANTONIO E CANDELA
Provincia di Foggia

Layout di progetto su catastale

Livello prog.	Revisioni			N. elaborato	Data	Scala	Formato
PD	00	LUGLIO 2020	PRIMA EMISSIONE	4.2.9.2.2	07/2020	1:4.000	A1

COMMITTENTE:

SINERGIA
Energy Green Power

Centro Direzionale snc, Is. G1
80143 Napoli (NA)
P.IVA 09486531214

PROGETTAZIONE:

Ing. Fulvio Scia

Centro Direzionale snc, Is. G1
80143 Napoli (NA)
ing.scia@gmail.com
tel: +39 3389055174

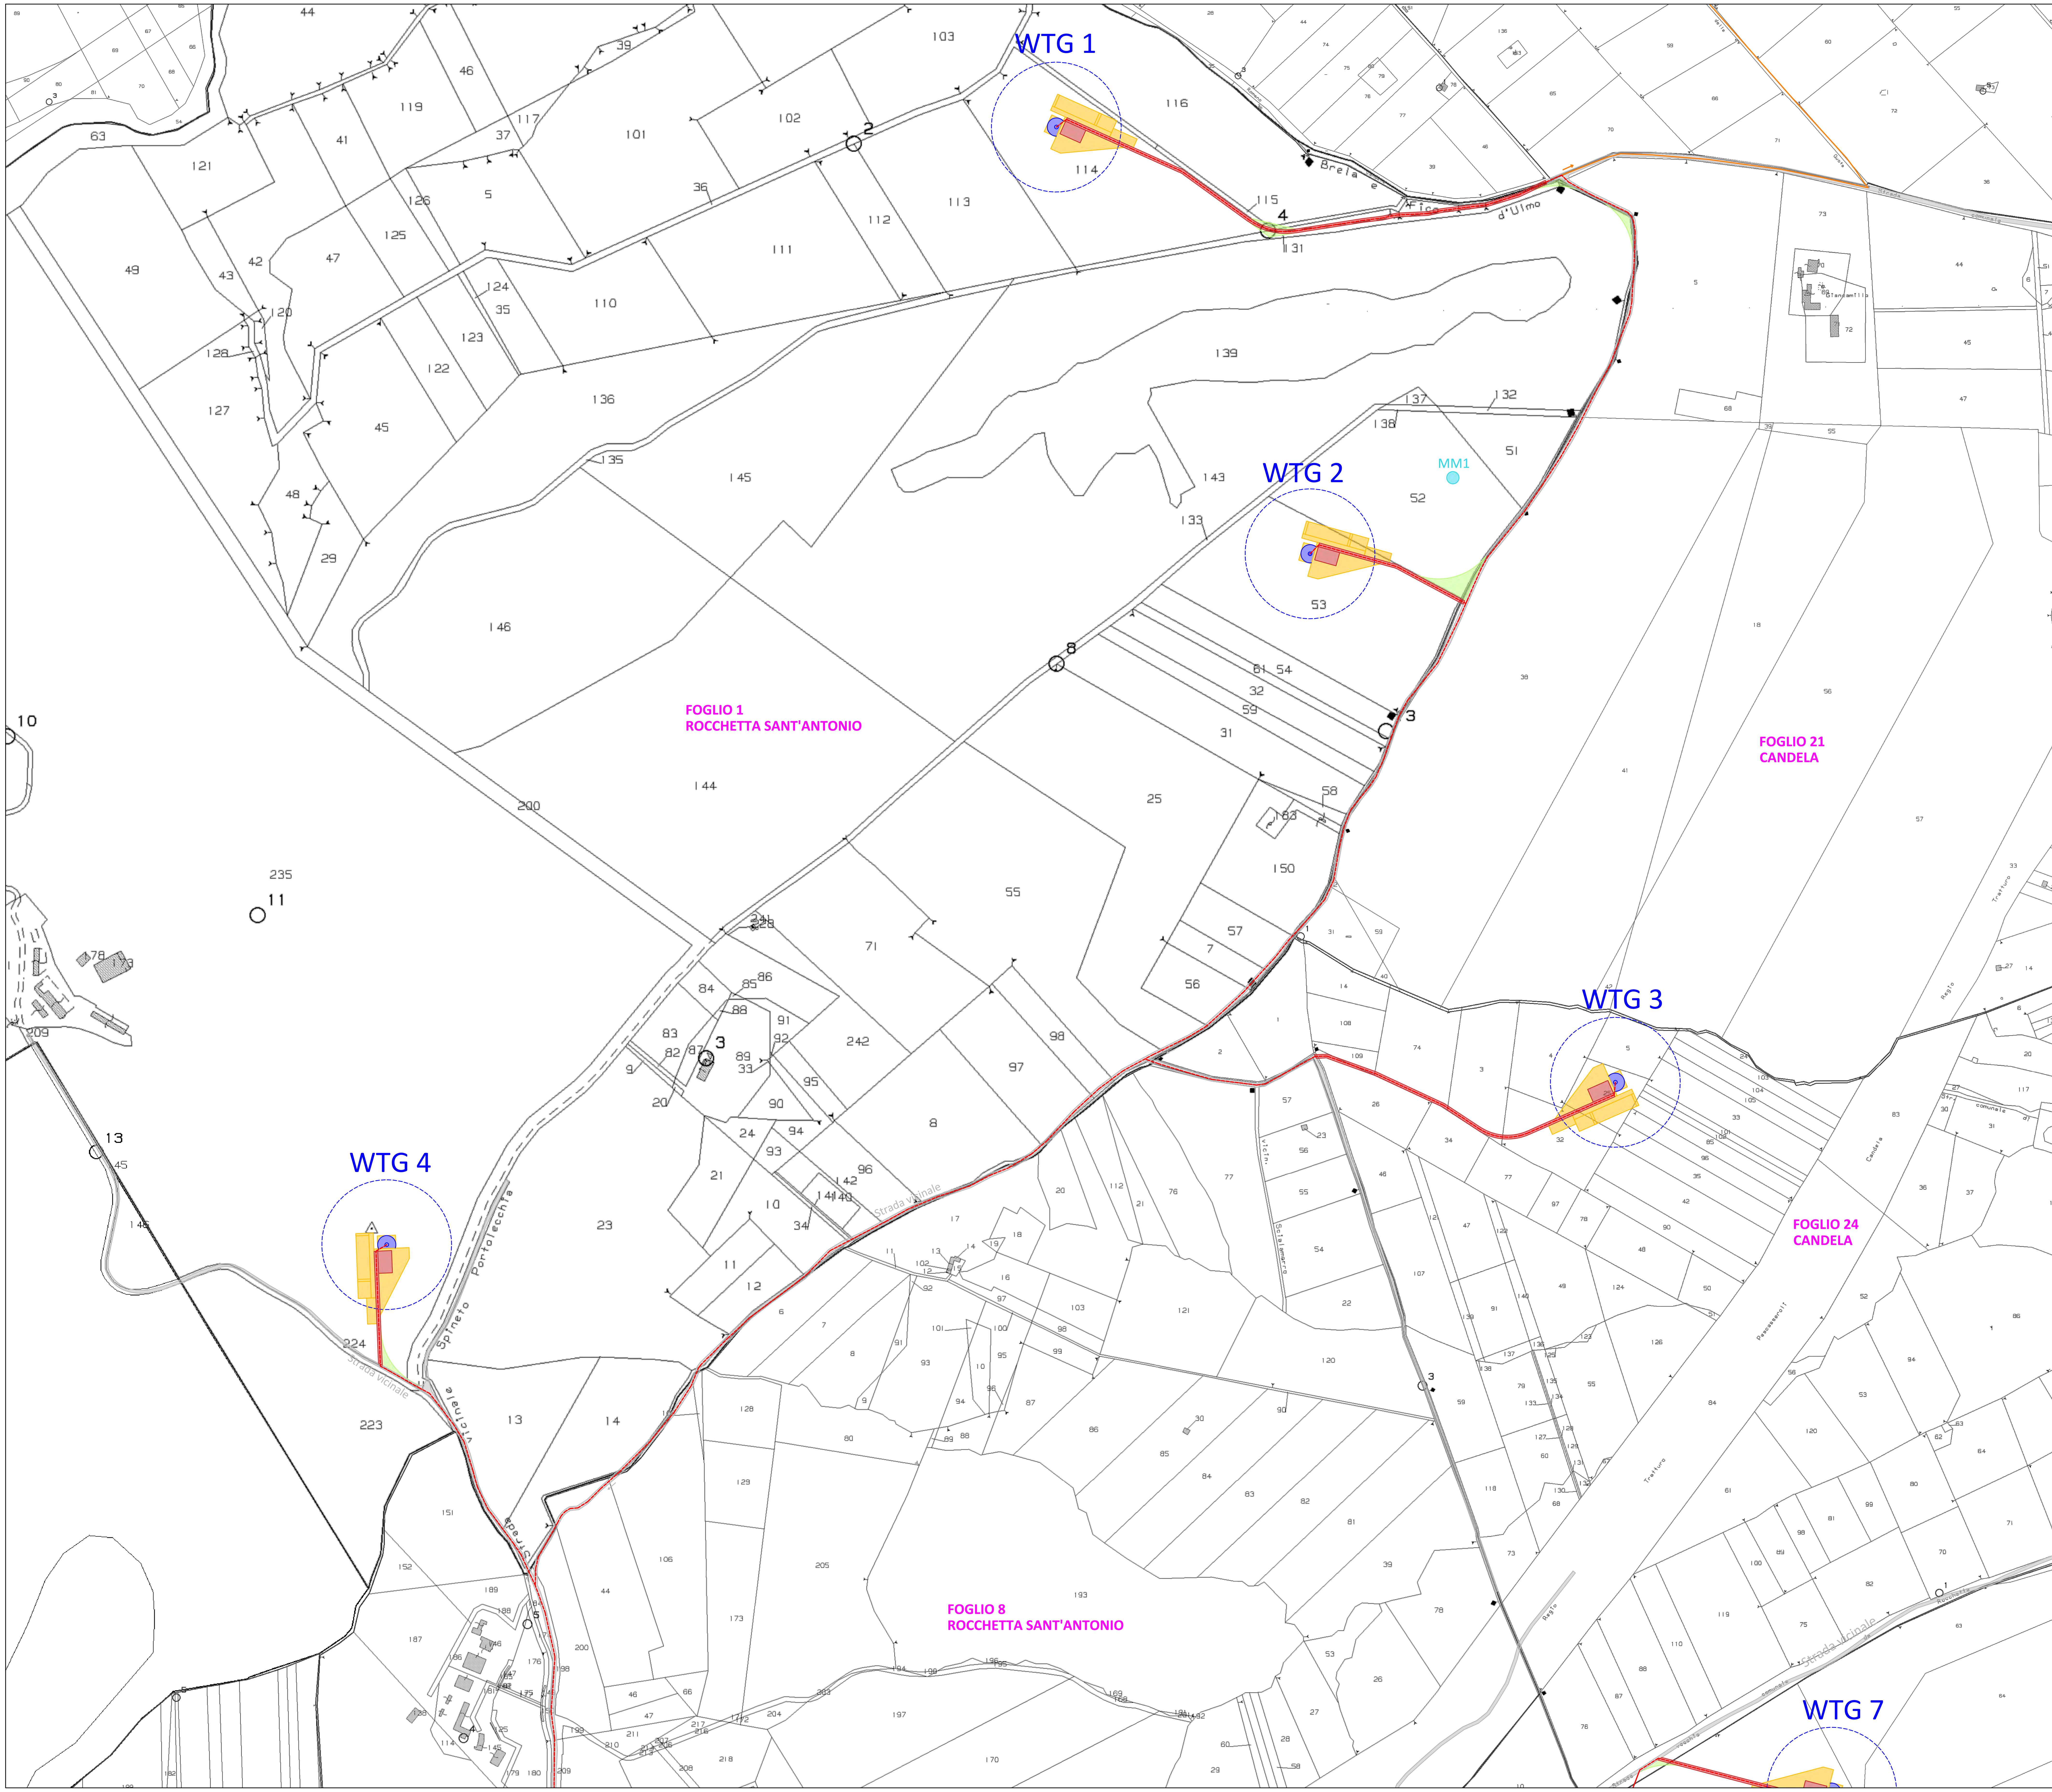

LEGENDA

- Plinto di fondazione
- Piazzola definitiva
- Piazzola temporanea
- Ingombro rotore
- Viabilità esistente
- Viabilità di nuova realizzazione permanente
- Viabilità di nuova realizzazione temporanea
- Anemometro di nuova realizzazione
- Cavidotto MT interno
- Cavidotto MT esterno
- Sottostazione Utente
- Stazione Terna esistente "Deliceto"
- Futuro ampliamento stazione Terna "Deliceto"

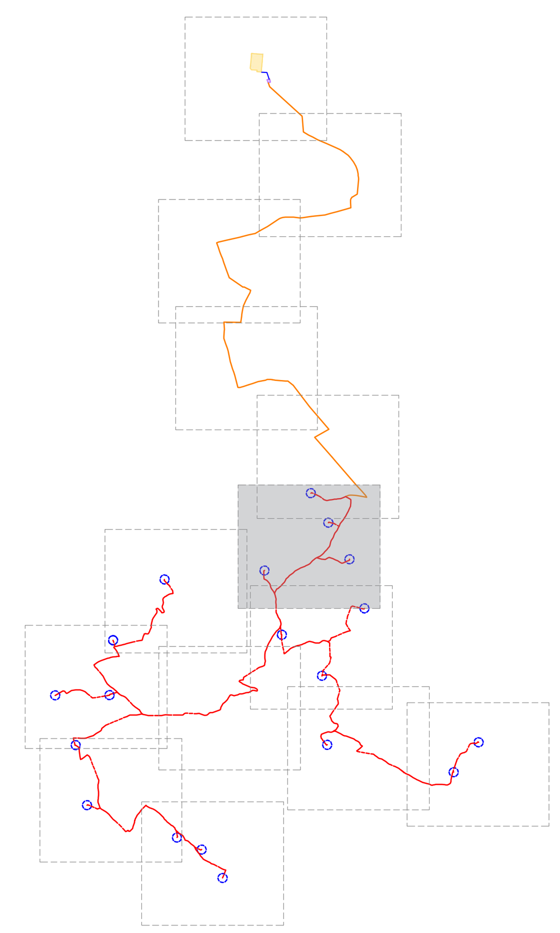

PROGETTO PER LA COSTRUZIONE DI UN IMPIANTO DI PRODUZIONE DI ENERGIA ELETTRICA DA FONTE EOLICA DI 19 AEROGENERATORI CON POTENZA DI 115 MW E OPERE DI CONNESSIONE ALLA RTN

COMUNE DI ROCCHETTA SANT'ANTONIO E CANDELA
Provincia di Foggia

Layout di progetto su catastale

Livello prog.	Revisioni			N. elaborato	Data	Scala	Formato
PD	00	LUGLIO 2020	PRIMA EMISSIONE	4.2.9.2.2	07/2020	1:4.000	A1

COMMITTENTE:

SINERGIA
Energy Green Power

Centro Direzionale snc, Is. G1
80143 Napoli (NA)
P.IVA 09486531214

PROGETTAZIONE:

Ing. Fulvio Scia

Centro Direzionale snc, Is. G1
80143 Napoli (NA)
ing.scia@gmail.com
tel: +39 3389055174