



PIANTA PLINTO DI FONDAZIONE SU PALLI

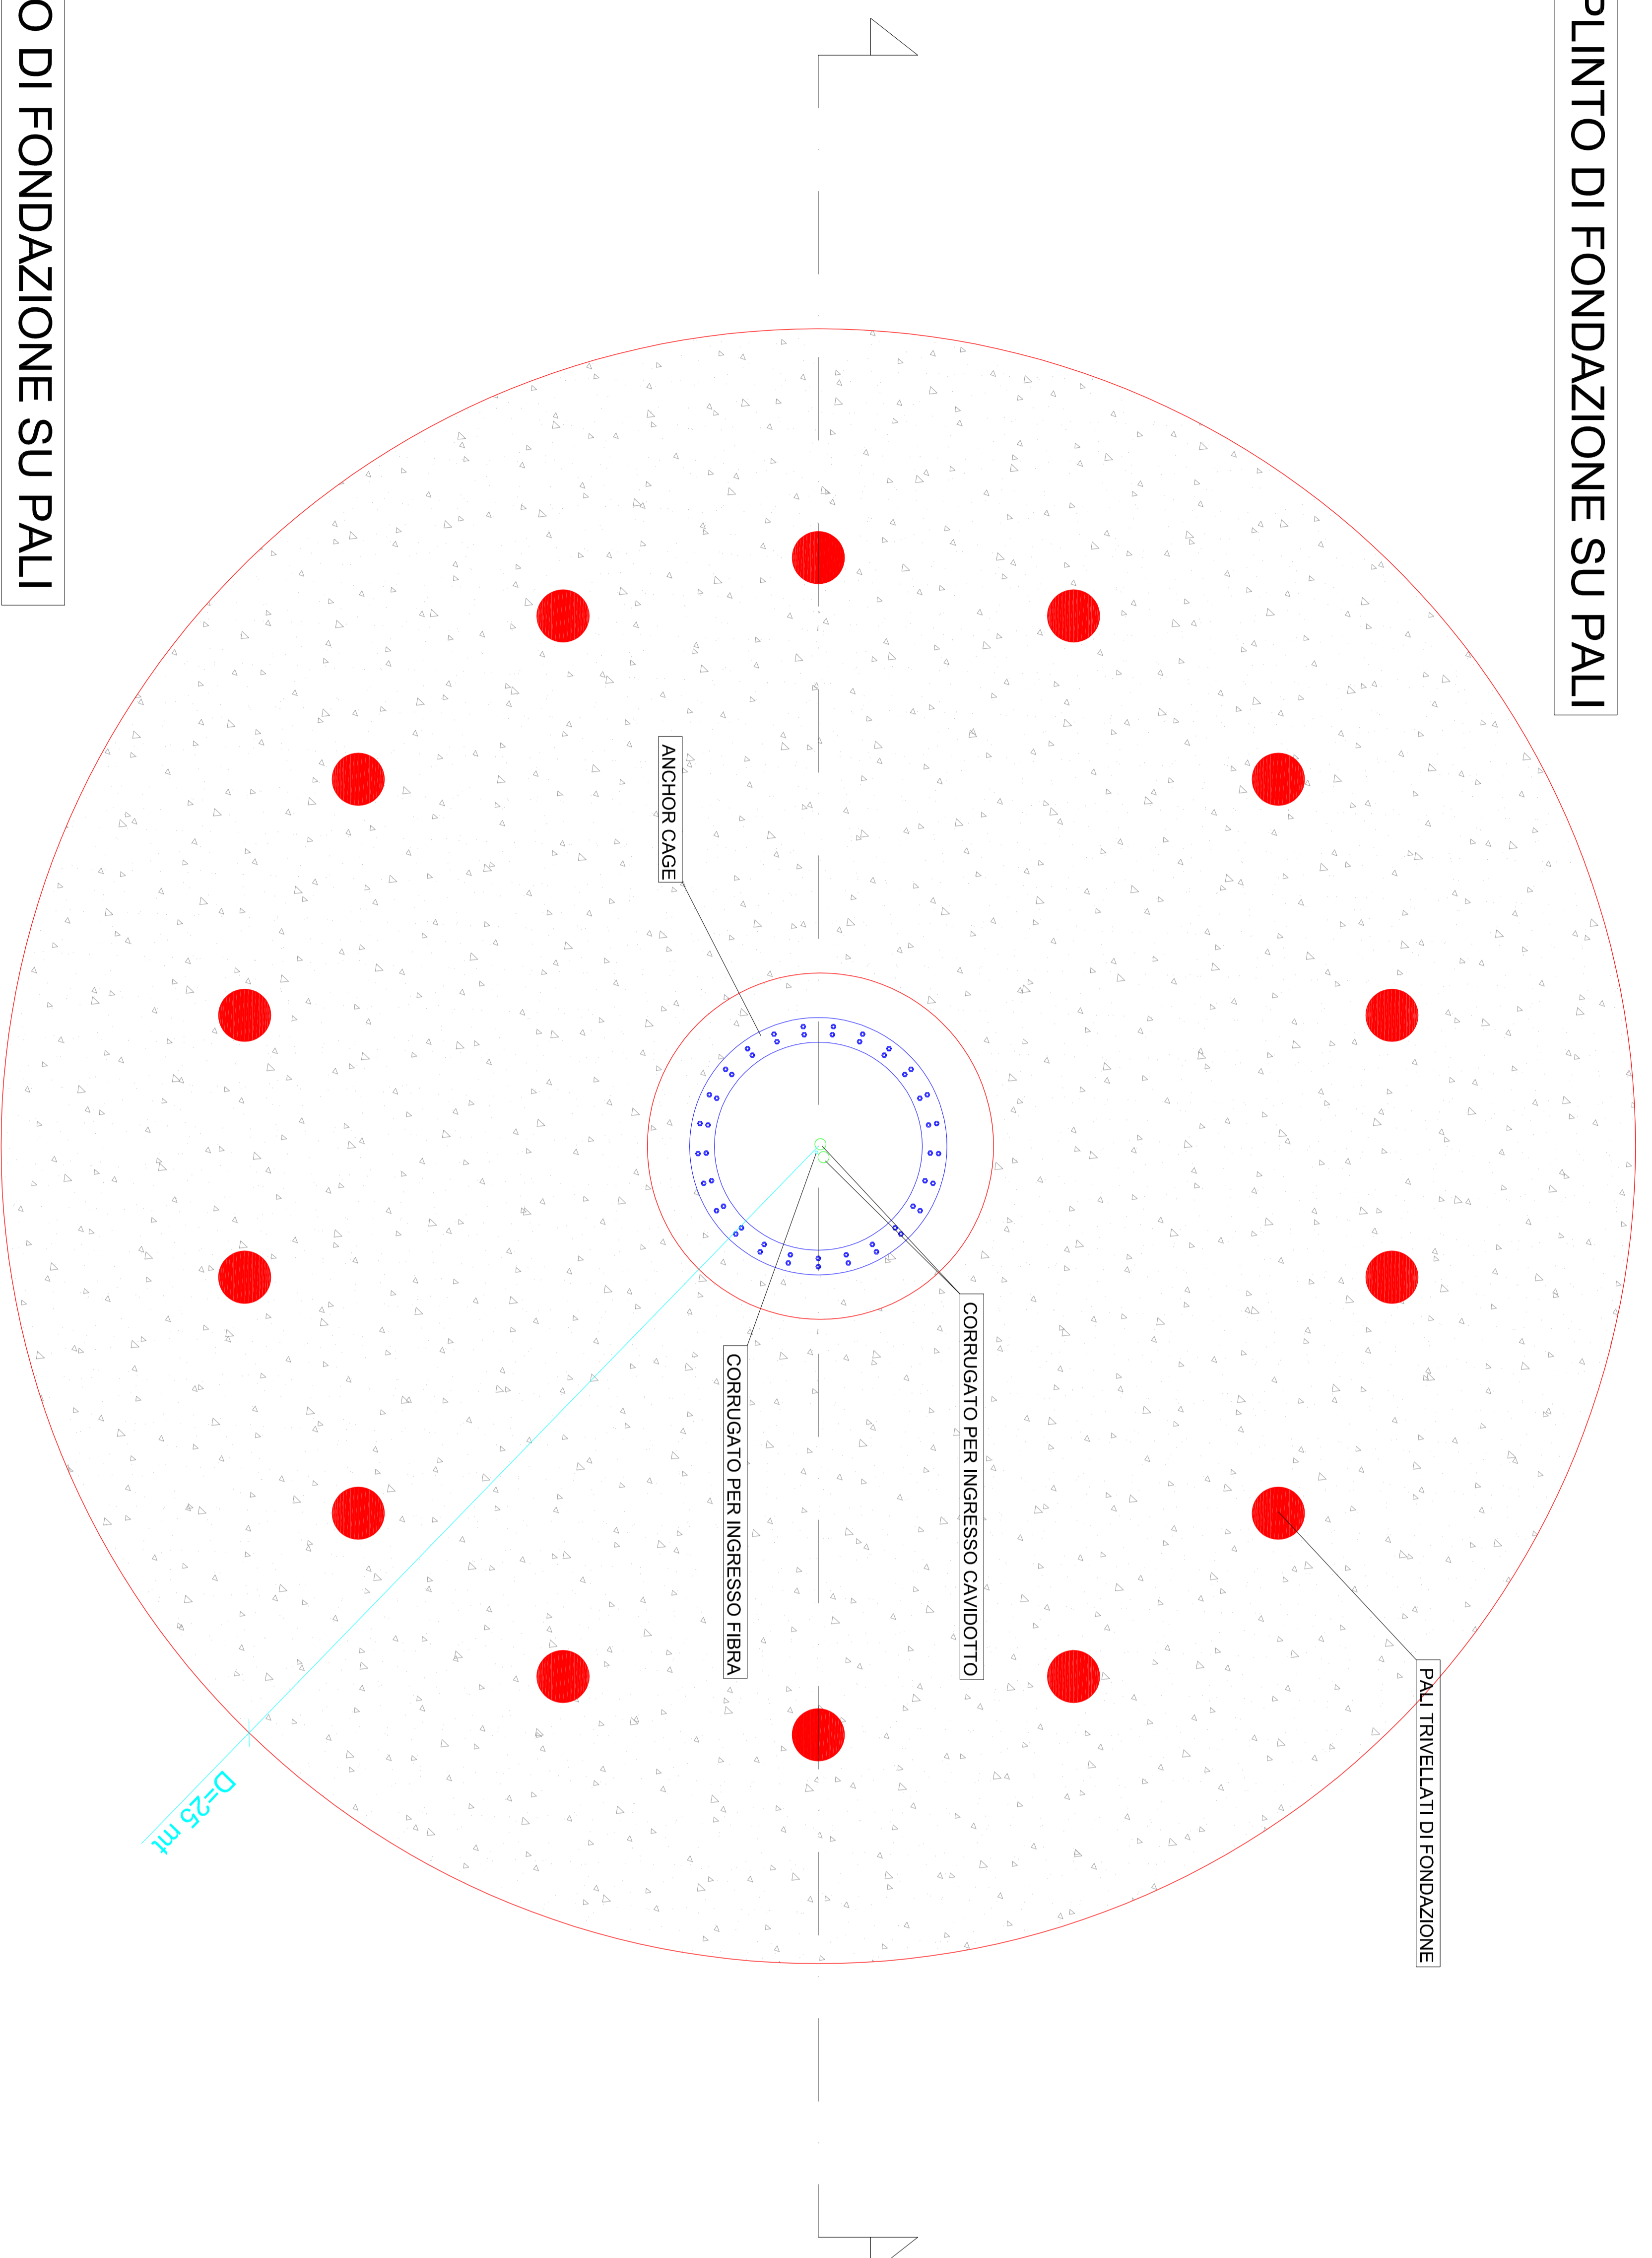

SEZIONE PLINTO DI FONDAZIONE SU PALLI

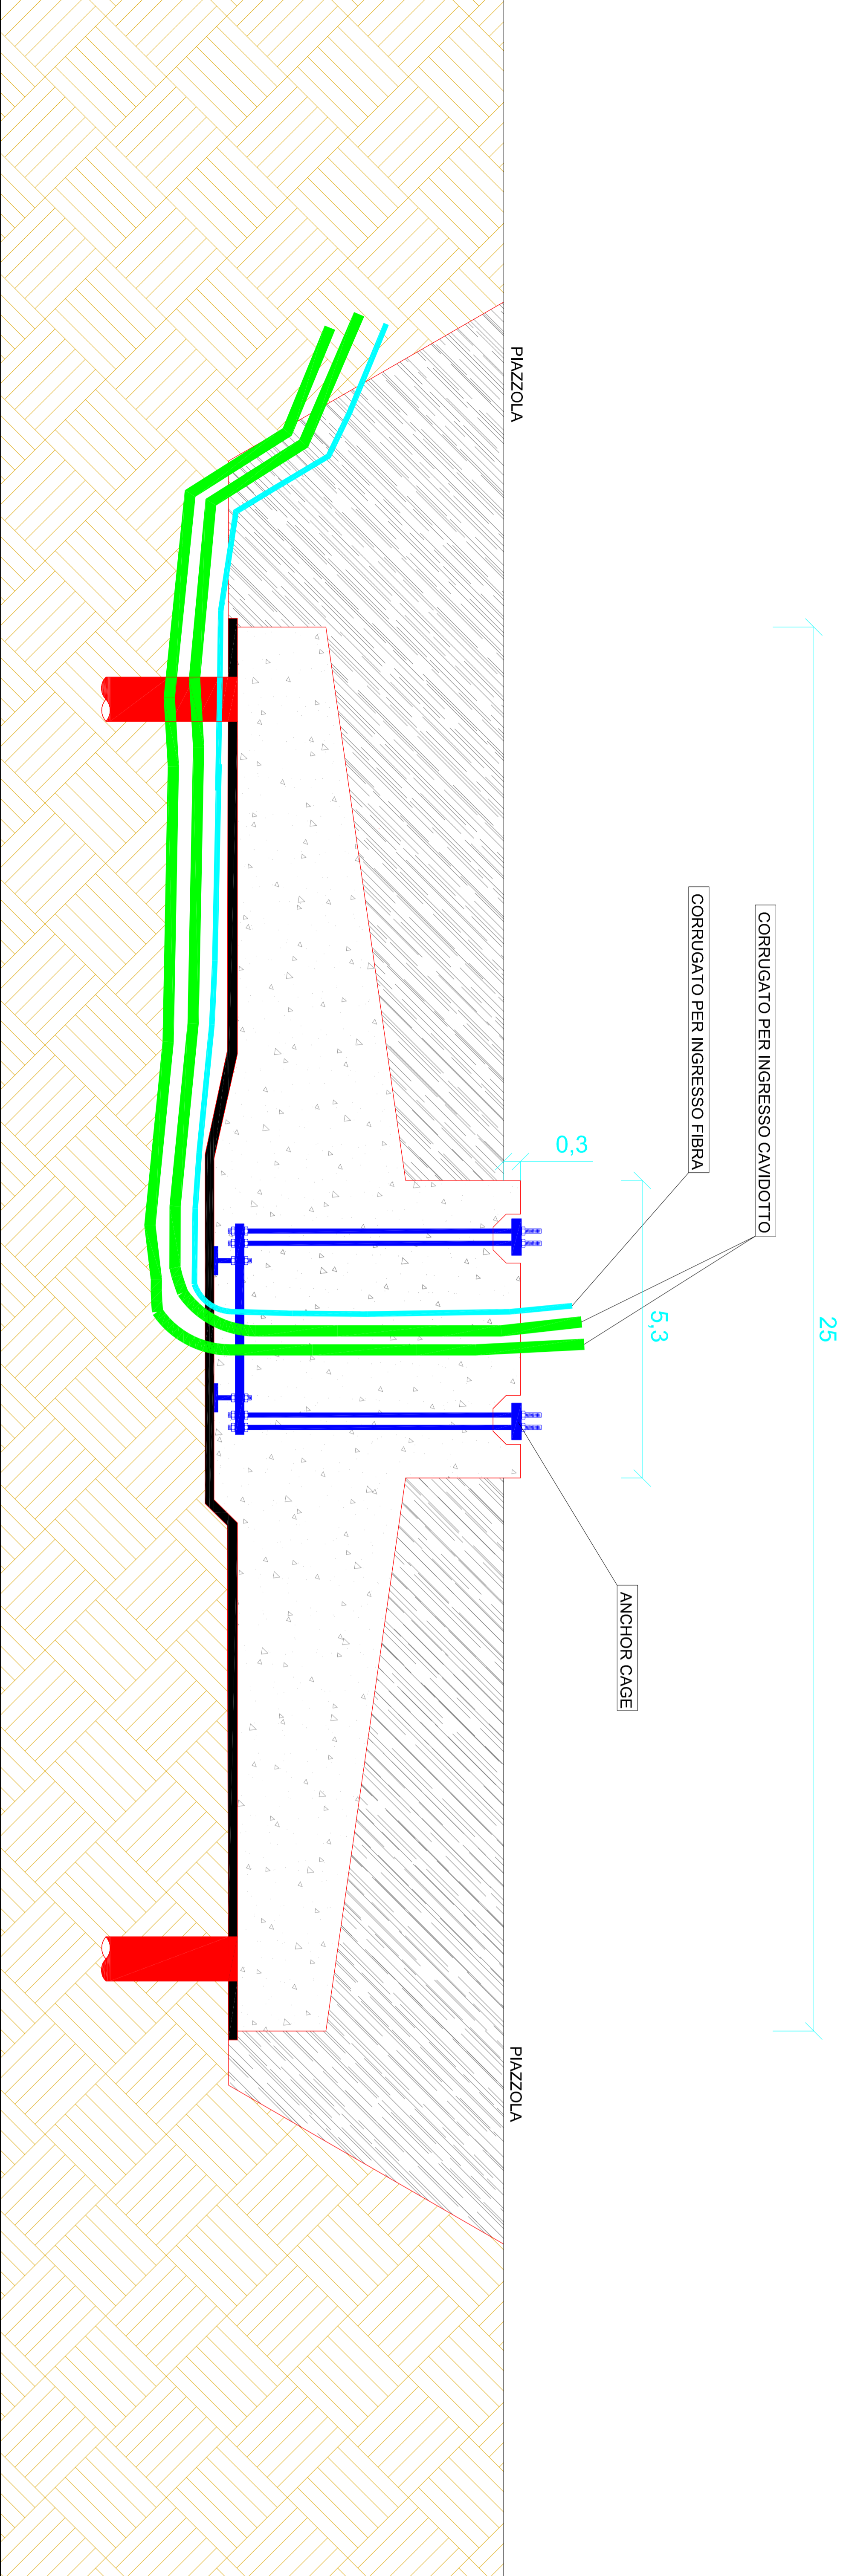

REGIONE CAMPANIA
PROVINCIA DI BENEVENTO
 COMUNE DI MORCONE



**REALIZZAZIONE DI UN IMPIANTO PER LA PRODUZIONE
 DI ENERGIA ELETTRICA DA FONTE EOLICA
 NEL COMUNE DI MORCONE (BN)**

PROGETTO DEFINITIVO

REMCU_D14

FONDAZIONE TIPO AEROGENERATORE - PIANTA E SEZIONI

N.	DATA	DESCRIZIONE	RED.	VER.	APP.	SCALE
A	22/07/2020	Prima emissione				1 : 100


PROGETTISTA



ENERGY & ENGINEERING S.R.L. Ing. Davide G. Trivelli

Via XIII Luglio 139
 83044 - Bisacco (AV)
 P.IVA 02618900647
 Tel./Fax. 0827/81840
 pec: energyengineering@gsqmail.it

IL COMMITTENTE



Renexia SPA

Viale Abruzzo 410
 66100 - Chieti Scalo (CH)
 P.IVA 02192110696
 Tel. 0871 58745