



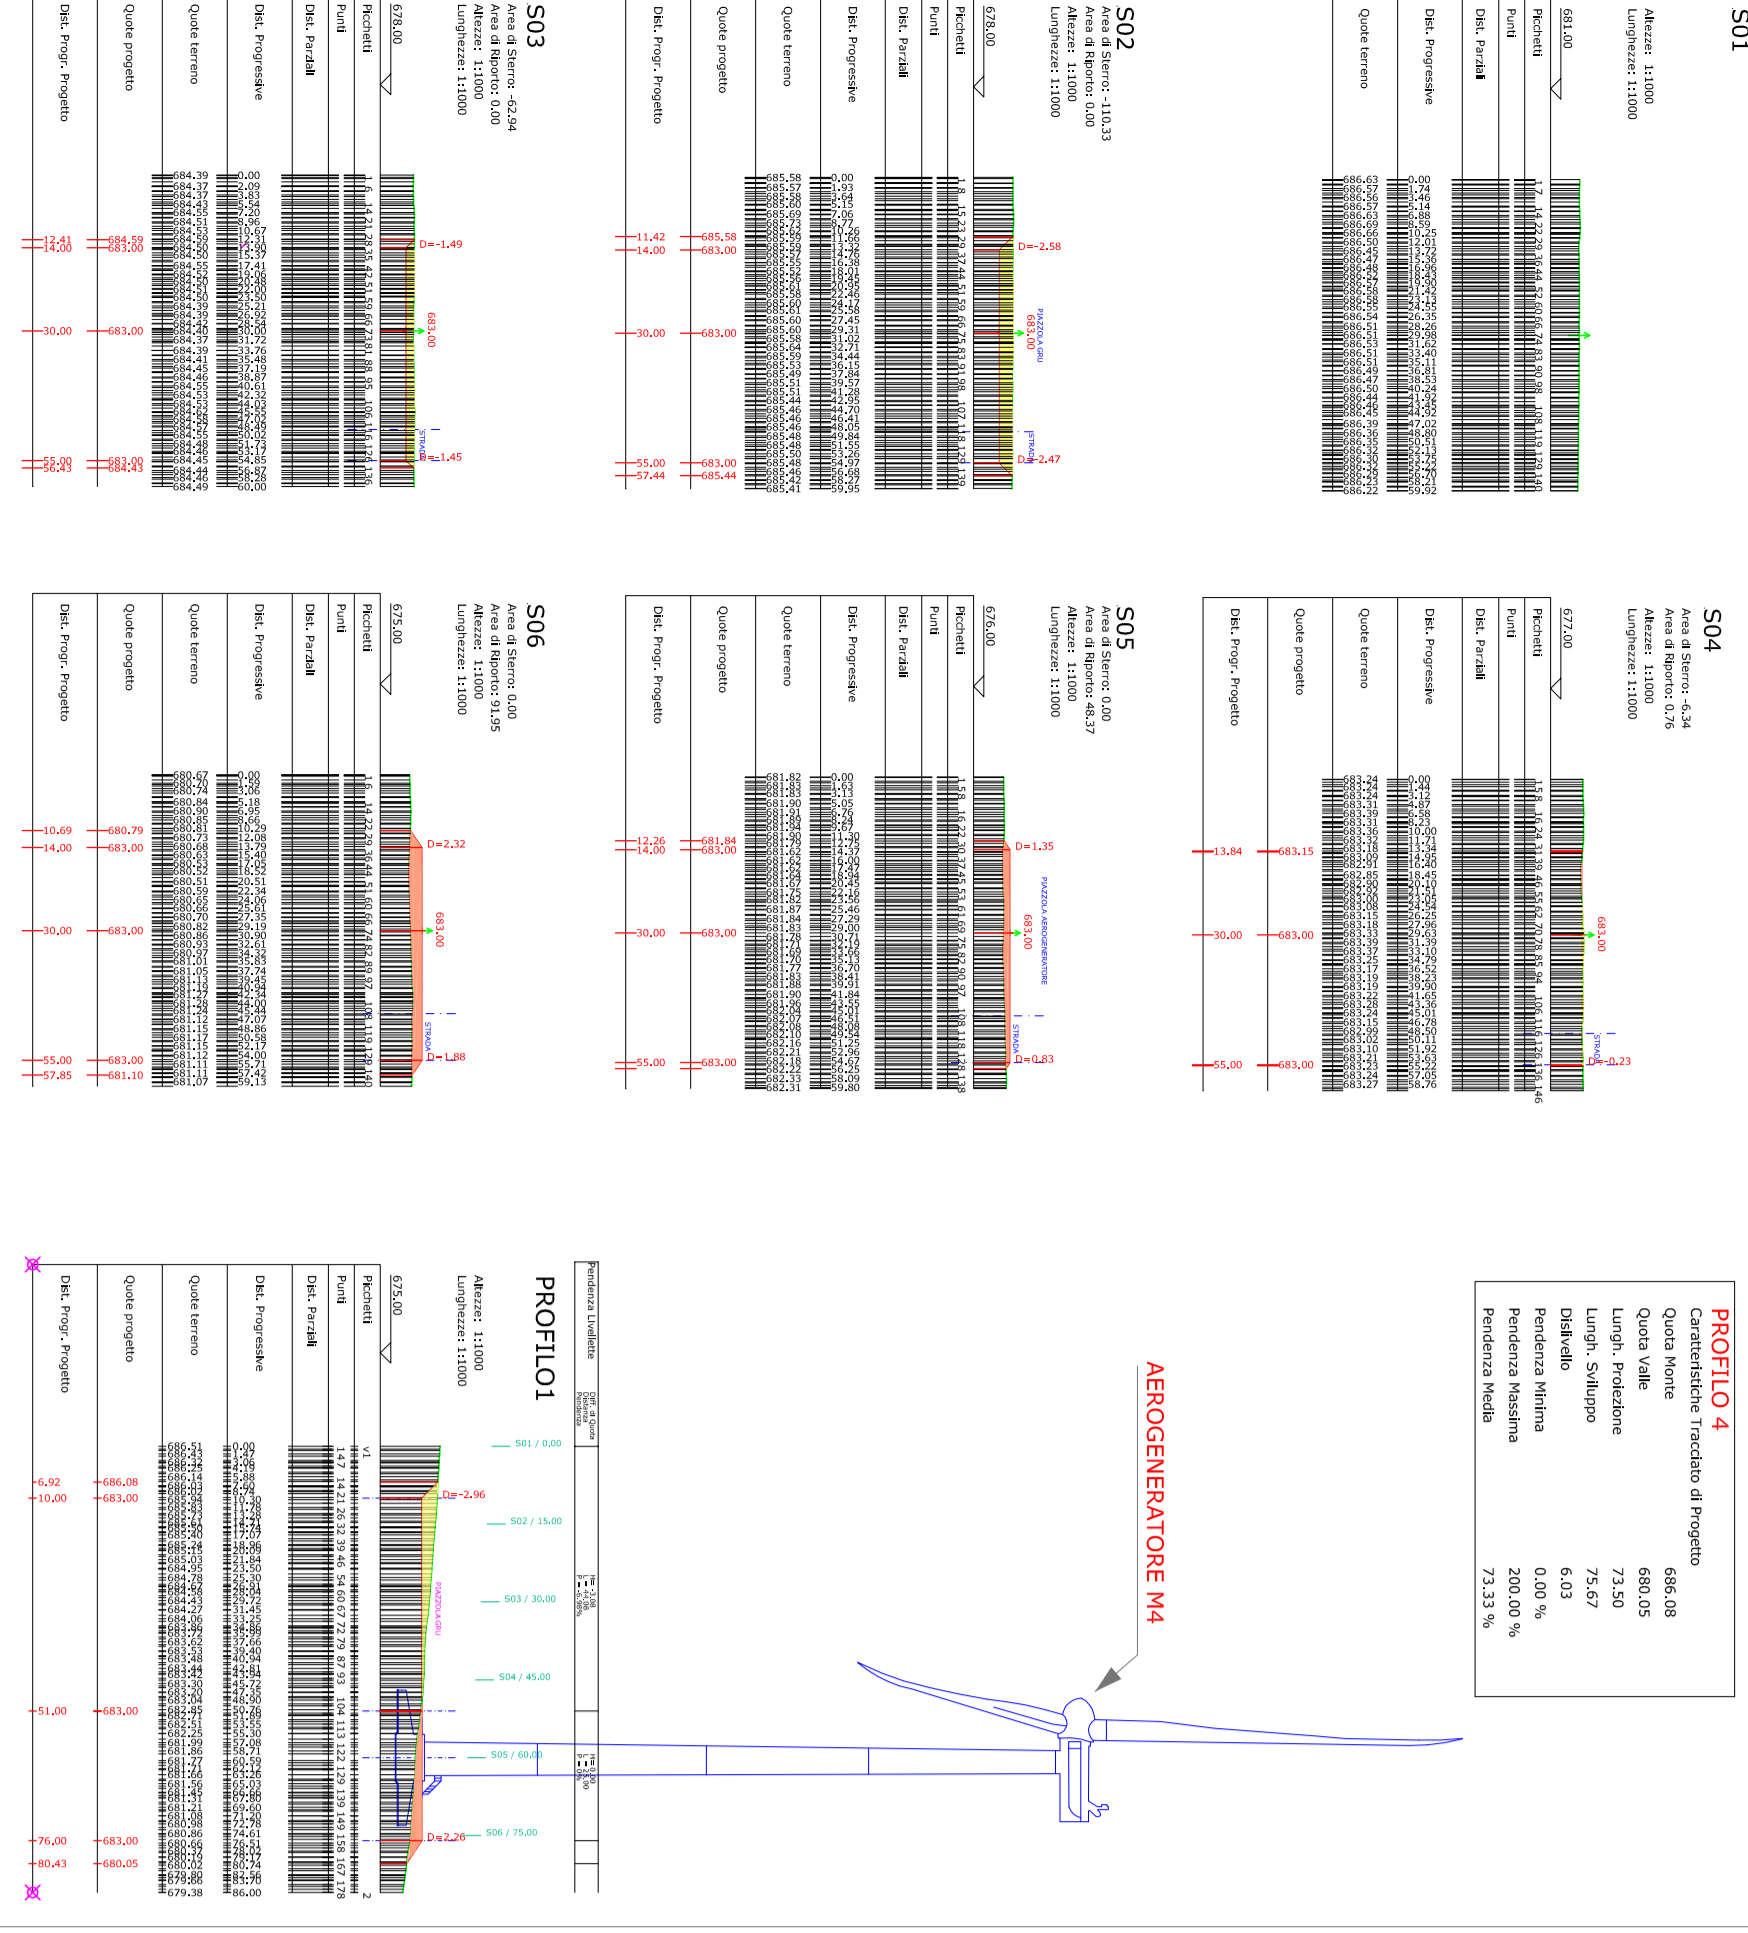



PROFILO 4

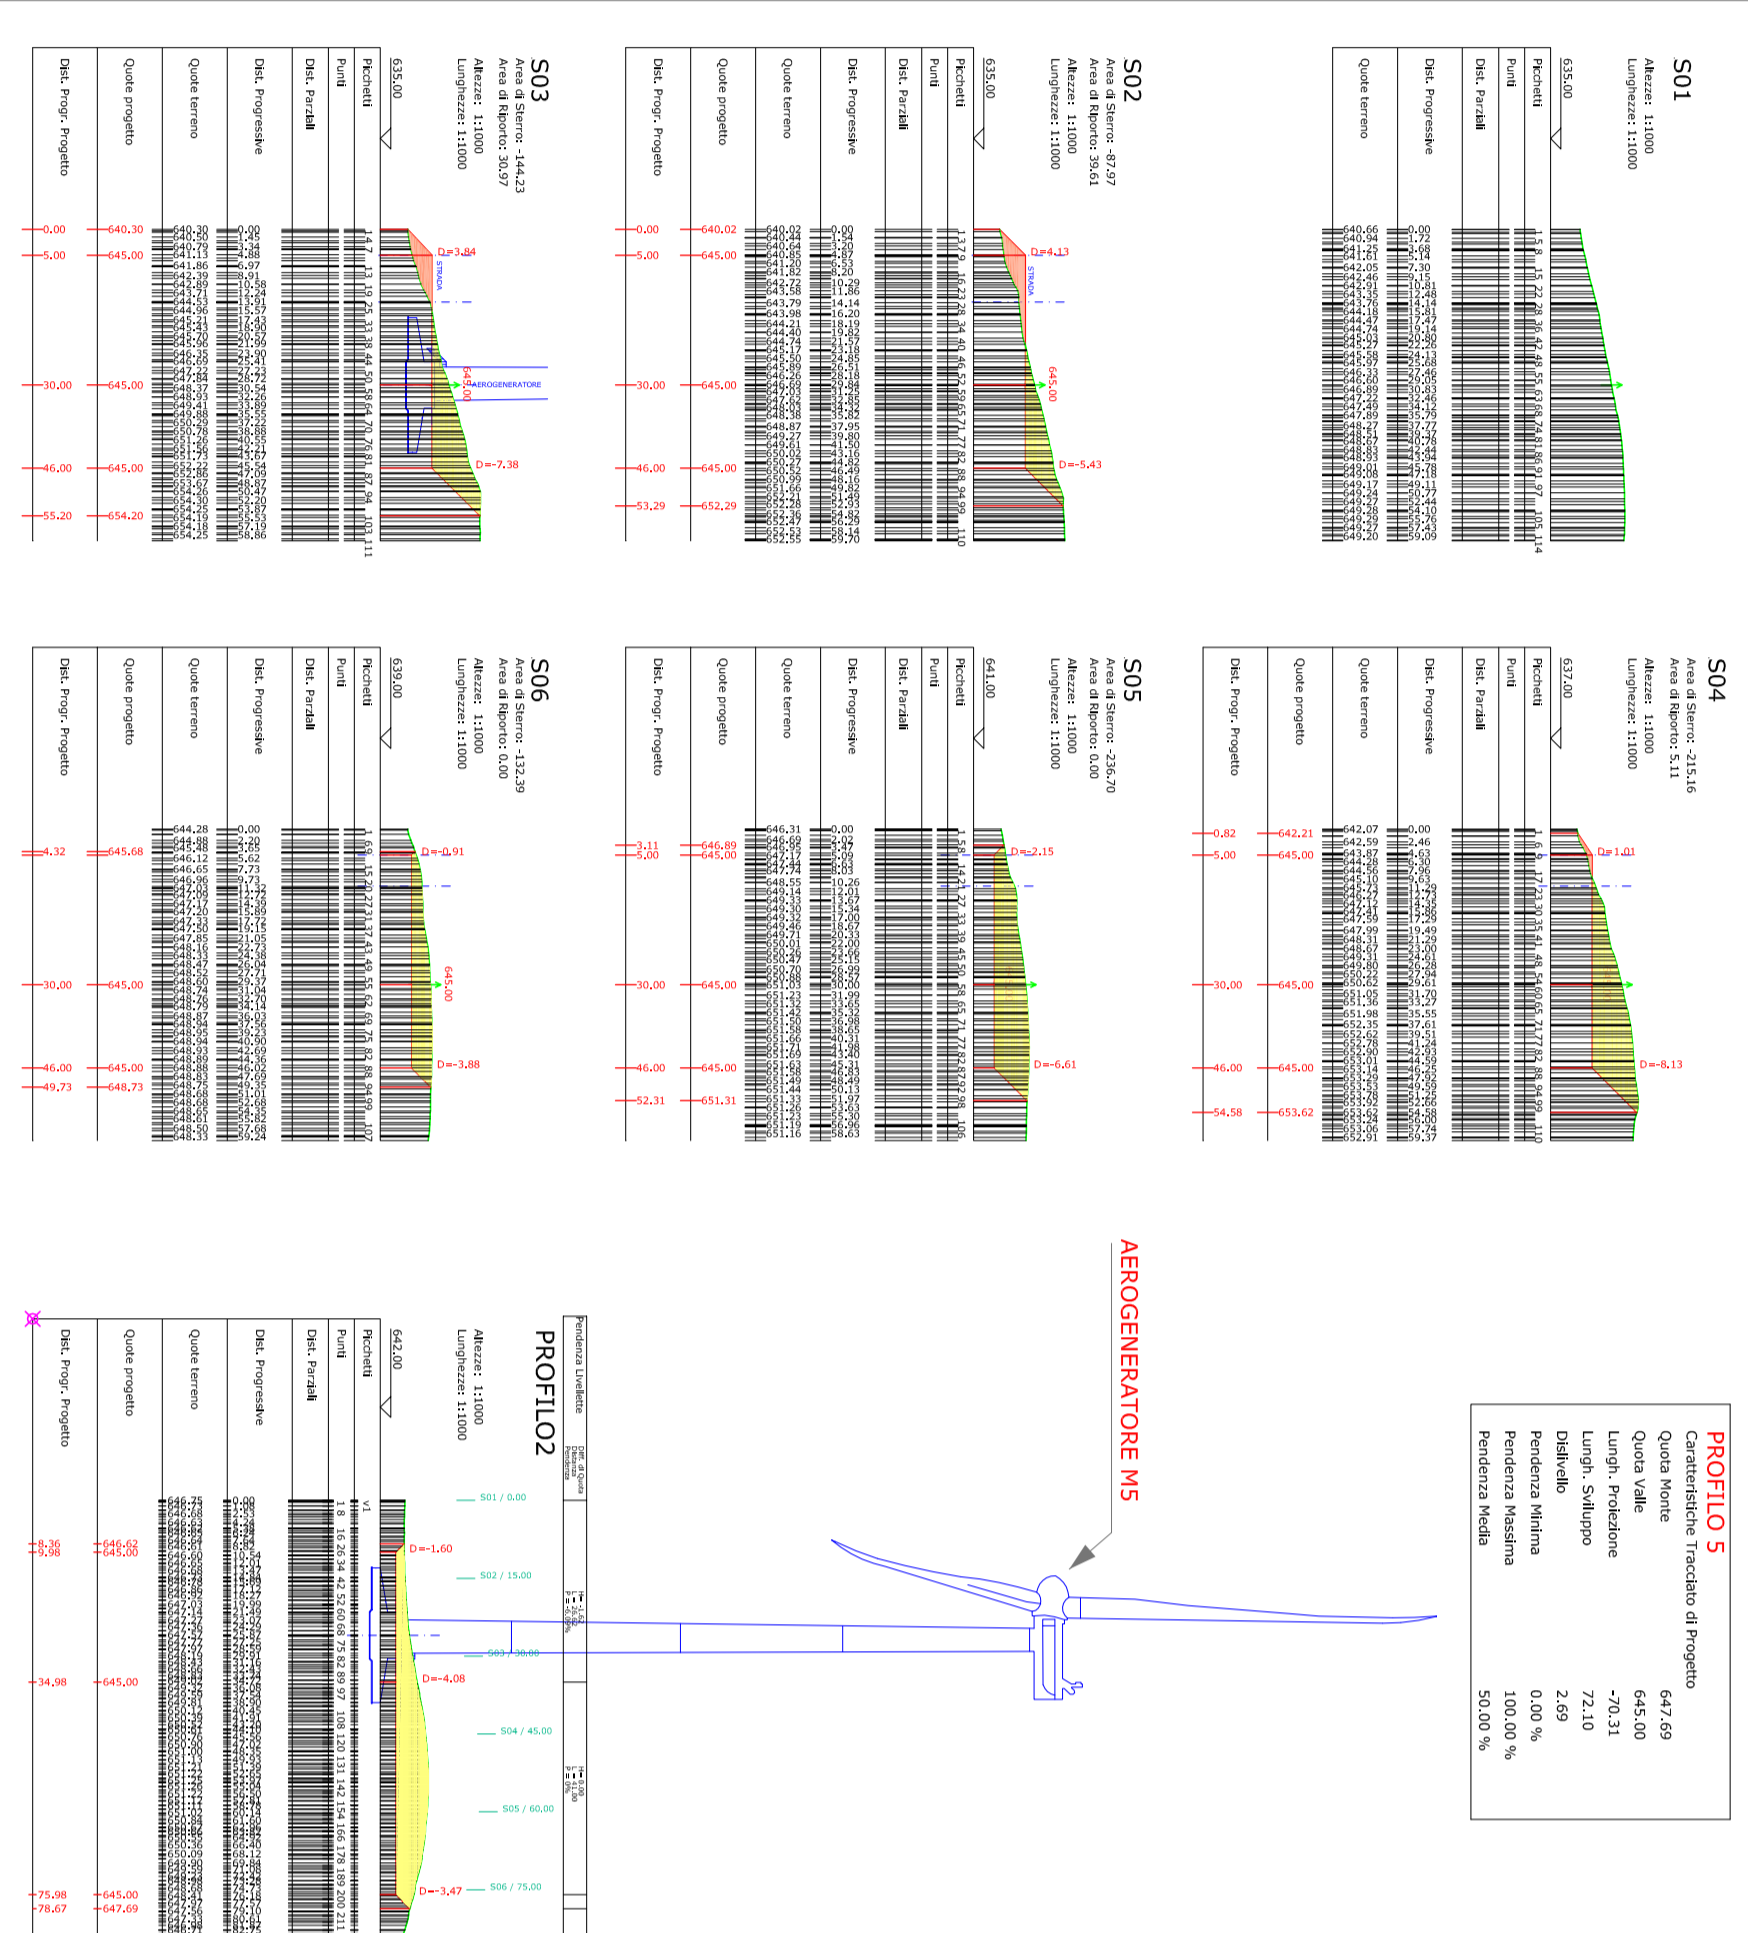

PROFILO 5



PROFILO 6

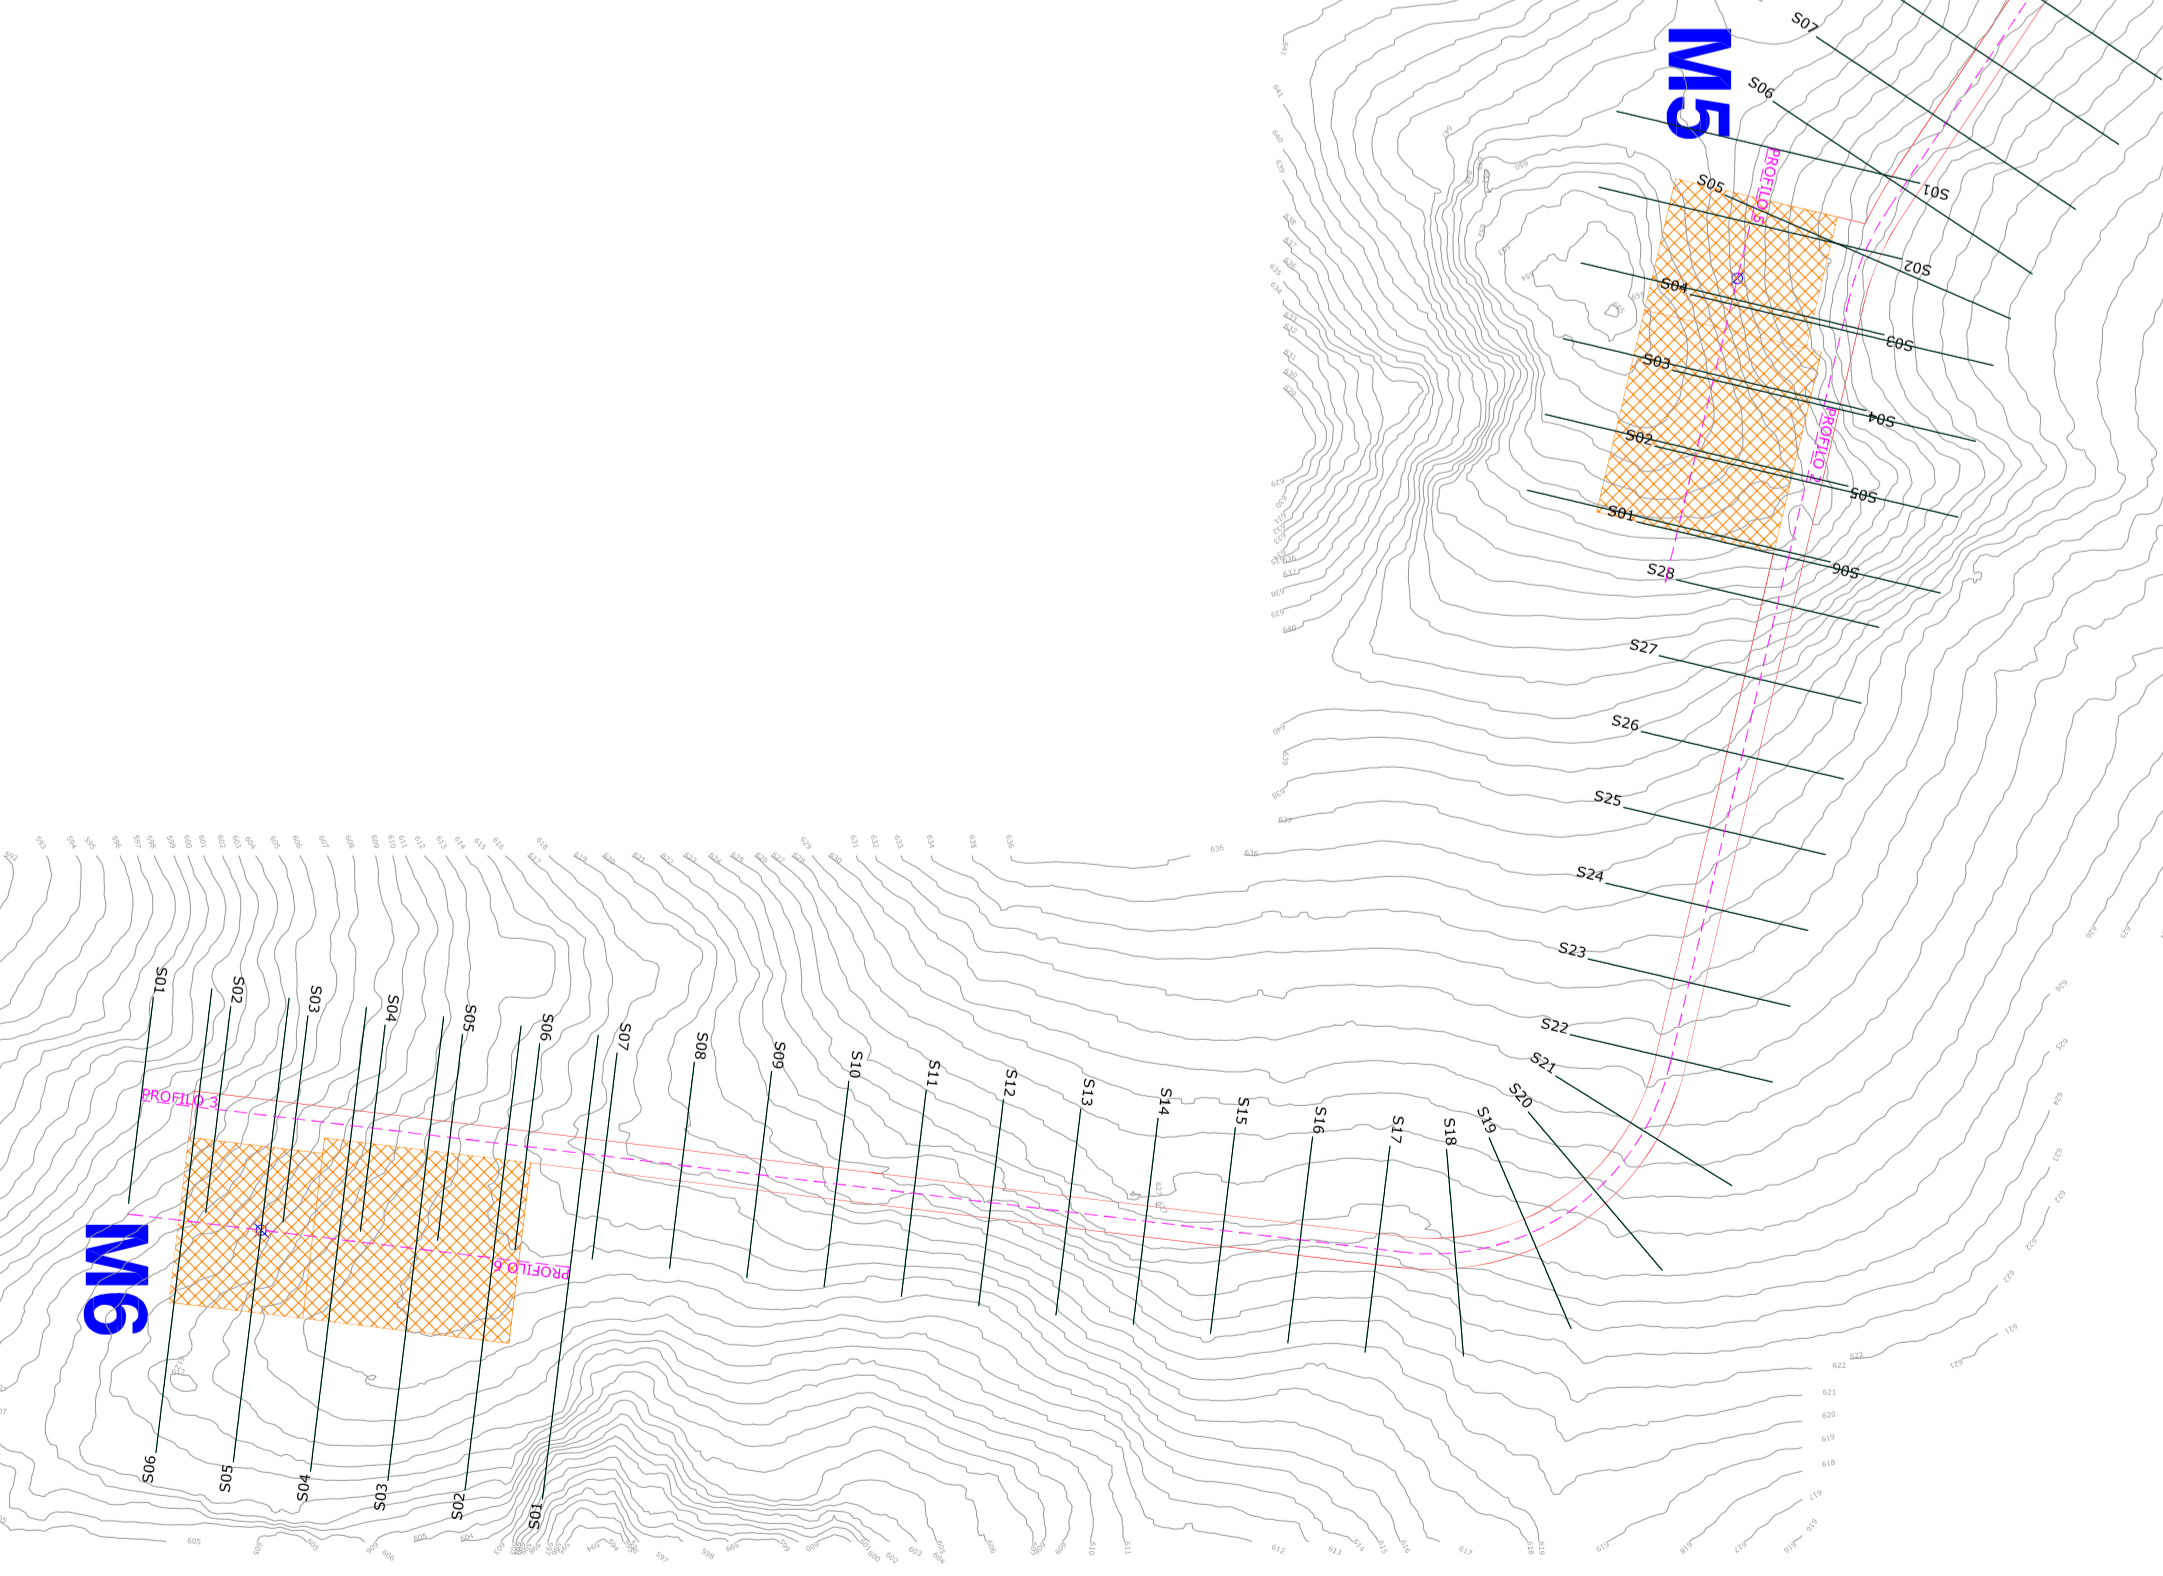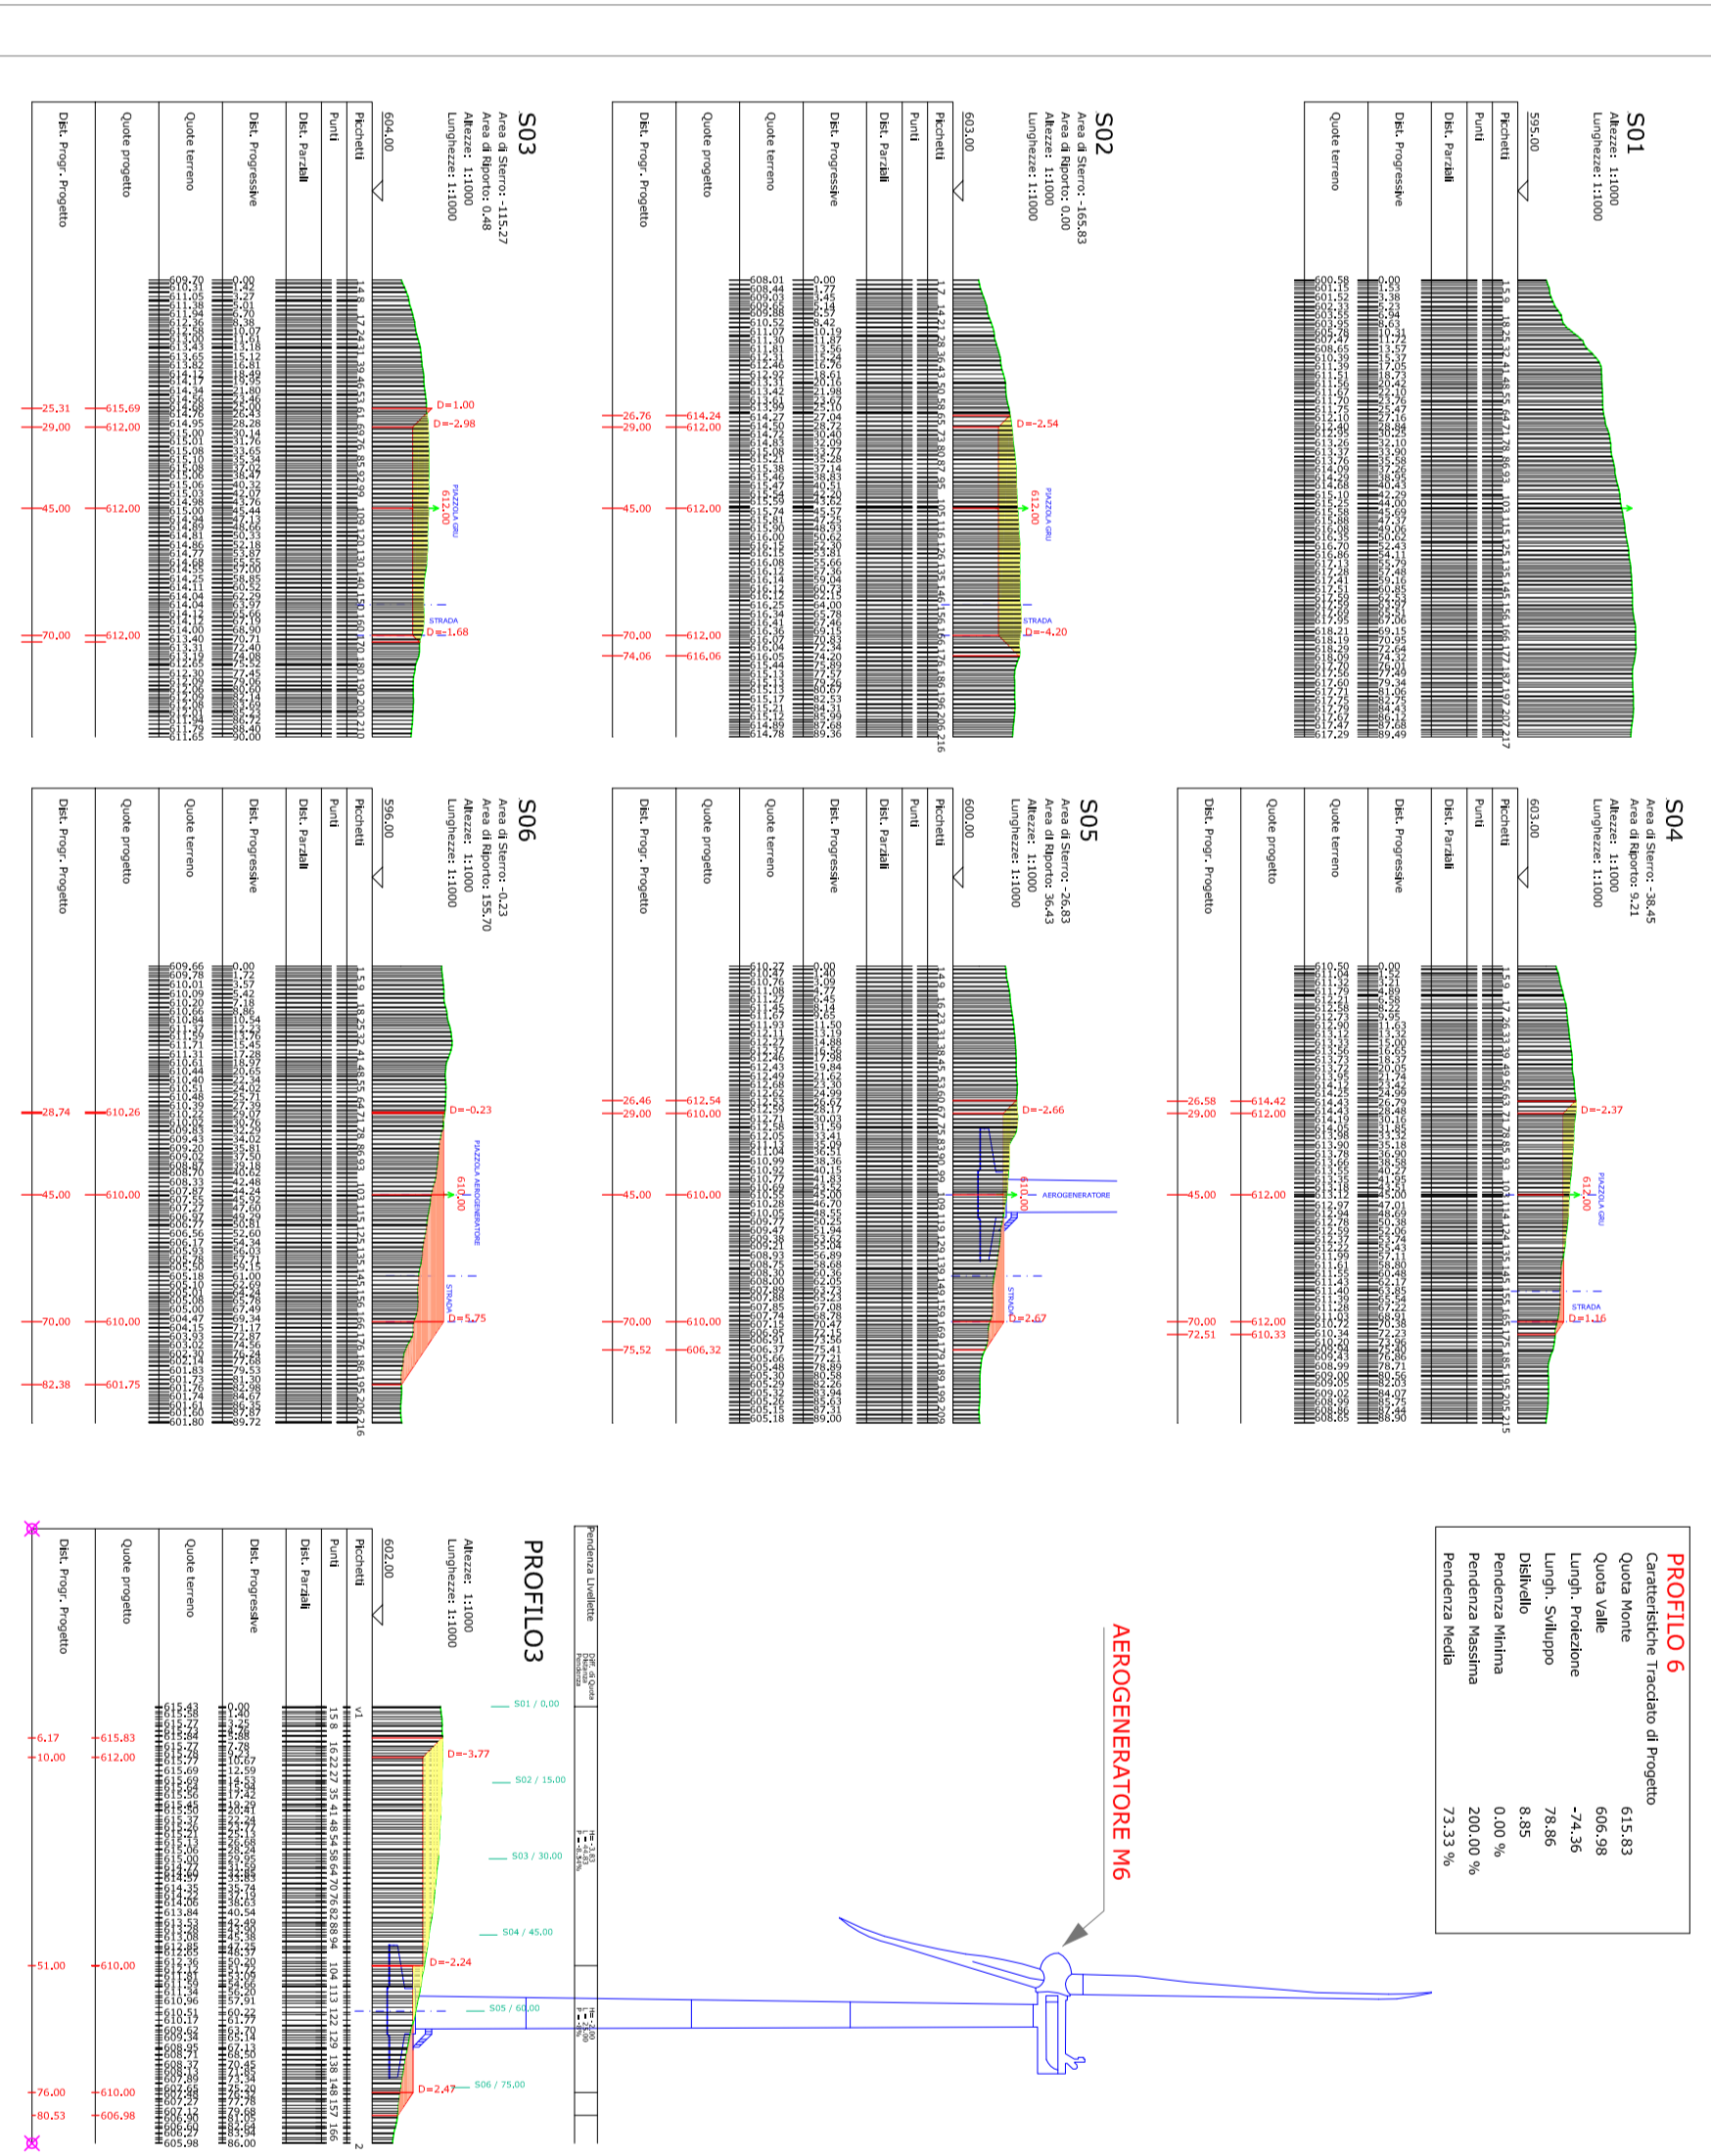

REGIONE CAMPANIA
PROVINCIA DI BENEVENTO
 COMUNE DI MORCONE

REALIZZAZIONE DI UN IMPIANTO PER LA PRODUZIONE DI ENERGIA ELETTRICA DA FONTE EOLICA NEL COMUNE DI MORCONE (BN)

PROGETTO DEFINITIVO

REMCOU D25
 PIANO QUOTATO A CURVE DI LIVELLO, PROFILI E SEZIONI PIAZZOLA M4 - M5 E M6

PRODOTTORE: 11.100
 SCALA: 1:1000
 DATA: 11/03/2011

RENTEC



Renelta