




REGIONE AUTONOMA DELLA SARDEGNA **CONSORZIO DI BONIFICA DELL'ORISTANESE**
ASSESSORADU DE S'AGRICOLTURA E REFORMA AGRO-PASTORALE DPGRS N° 239 del 04/12/88
ASSESSORATO DELL'AGRICOLTURA E RIFORMA AGRO-PASTORALE Via Cagliari, 170 - 09170 ORISTANO

REALIZZAZIONE DELLA RETE IRRIGUA DEL DISTRETTO DI SINIS SUD (AREA A RISCHIO SALINIZZAZIONE)




PROGETTO
DI
FATTIBILITA' TECNICO ECONOMICA
CAT P0318

PLANIMETRIA CATASTALE
RIOLA SARDO (H301) F. 40

IL PROGETTISTA: **TAV. 16.47**
Giorgio Bravin DATA: SETTEMBRE 2018
 IL RESPONSABILE DEL PROCEDIMENTO: SCALA: 1:2.000
Giorgio Bravin REV: SETTEMBRE 2020
 REV: _____
 REV: _____

Sete Legale: Via Cagliari, 170 - 09170 Oristano - 0783211515 FAX 0783211395 - Codice Fiscale N° 90022900952
 Ufficio Staccati: SS 126 Km 114 - 09054 Manula - 0783856235 - Fax 0783859192

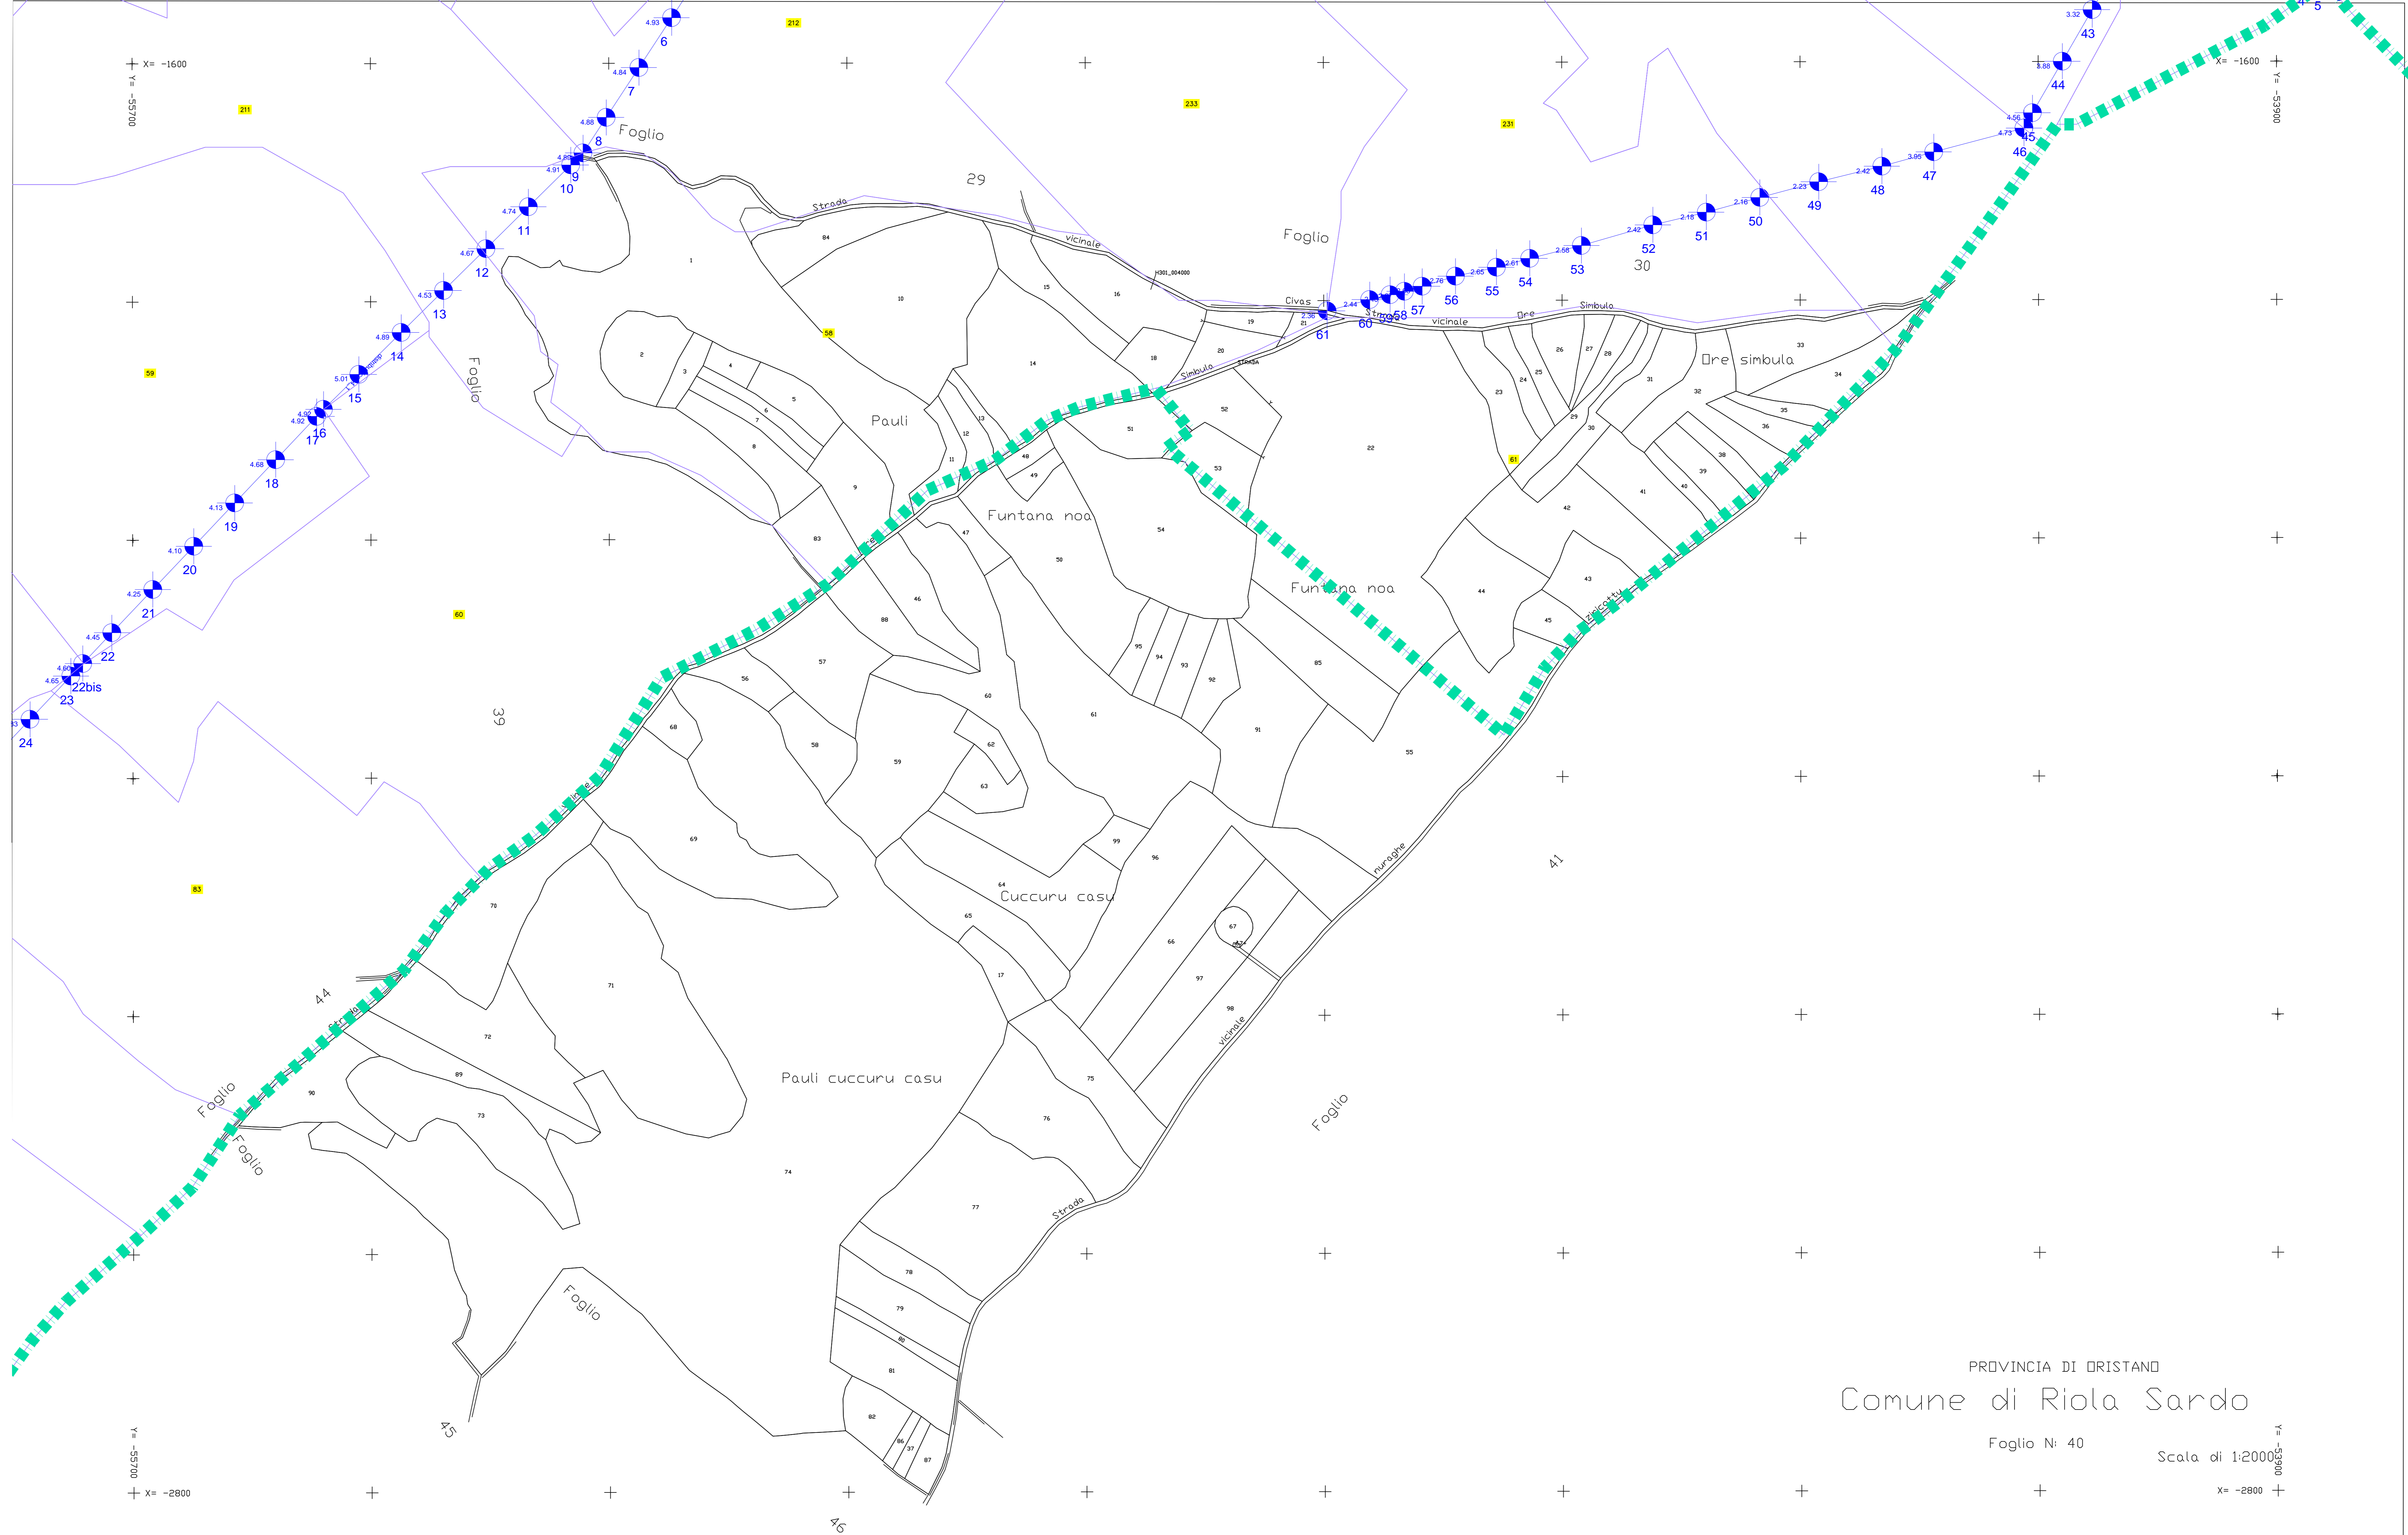

PROVINCIA DI ORISTANO
Comune di Riola Sardo
 Foglio N° 40 Scala di 1:2000
 X= -2800 Y= -53900