REGIONE AUTONOMA DELLA SARDEGNA
ASSESSORADU DE S'AGRICOLTURA E REFORMA AGRO-PASTORALE
ASSESSORATO DELL'AGRICOLTURA E RIFORMA AGRO-PASTORALE

CONSORZIO DI BONIFICA DELL'ORISTANESE
DPGRS N° 239 del 04.12.96
Via Cagliari, 170 – 09170 ORISTANO

REALIZZAZIONE DELLA RETE IRRIGUA DEL DISTRETTO DI SINIS SUD (AREA A RISCHIO SALINIZZAZIONE)

PROGETTO
DI
FATTIBILITA' TECNICO ECONOMICA
CAT P0318

PROFILO LONGITUDINALE DISTRIBUTRICE B3

CONSORZIO di BONIFICA dell'ORISTANESE ORISTANO

IL PROGETTISTA:

Dott. Ing. Giorgio Bravin

IL RESPONSABILE DEL PROCEDIMENTO

Dott. Ing. Giorgio Bravin

TAV.	17.33
DATA:	SETTEMBRE 2018
SCALA:	1:2.000/200
REV:	SETTEMBRE 2020
REV:	
REV:	

Sede Legale: Via Cagliari, 170 - 09170 Oristano – 0783/3150-FAX 0783/211286 - **Codice Fiscale** N° 90022600952
Uffici Staccati: SS 126 Km 114 – 09094 Marrubiu – 0783/856035- Fax 0783/859192

MATERIALE		PVC			
LUNGHEZZA PER DIAMETRO		L = m. 491.15			
DIAMETRO NOMINALE		DN 160			
LIVELLETTE		L=150.001 I=0.000600 DY=0.090	L=123.985 I=0.011372 DY=1.410	L=174.485 I=-0.013468 DY=2.350	L=42.674 I=-0.001640 DY=0.070

distributriceB3

SCALA DISTANZE 1/2000

SCALA ALTEZZE 1/200

Fondamentale -2.00

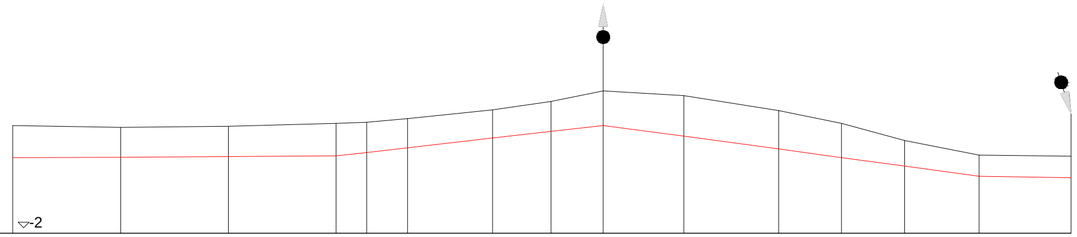

NUMERO SEZIONI	1	2	3	4	5	6	7	8	9	10	11	12	13	14	15
DISTANZE PARZIALI		49.99	50.00	50.00	14.18	19.07	39.34	27.13	24.27	37.31	44.06	29.20	29.34	34.58	42.67
DISTANZE PROGRESSIVE	0.00	49.99	100.00	150.00	164.18	183.25	222.59	249.72	273.99	311.29	355.35	384.55	413.89	448.47	491.15
QUOTE TERRENO	-3.00	-2.91	-2.96	-3.09	-3.14	-3.31	-3.73	-4.12	-4.60	-4.39	-3.69	-3.09	-2.31	-1.62	-1.57
QUOTE FONDO SCAVO	-1.50	-1.53	-1.56	-1.59	-1.75	-1.97	-2.42	-2.72	-3.00	-2.50	-1.90	-1.51	-1.12	-0.65	-0.58
ALTEZZA SCAVO	1.50	1.38	1.40	1.50	1.39	1.34	1.31	1.40	1.60 1.60	1.89	1.79	1.58	1.19	0.97 0.97	0.99
ANGOLO PLANIMETRICO		0.00		-0.03	-37.04	-0.13	-0.21	-0.01	-0.08	-0.09	-0.41	-0.36	-0.25	-0.24	
ETTOMETRICHE	0		1			2			3			4			