

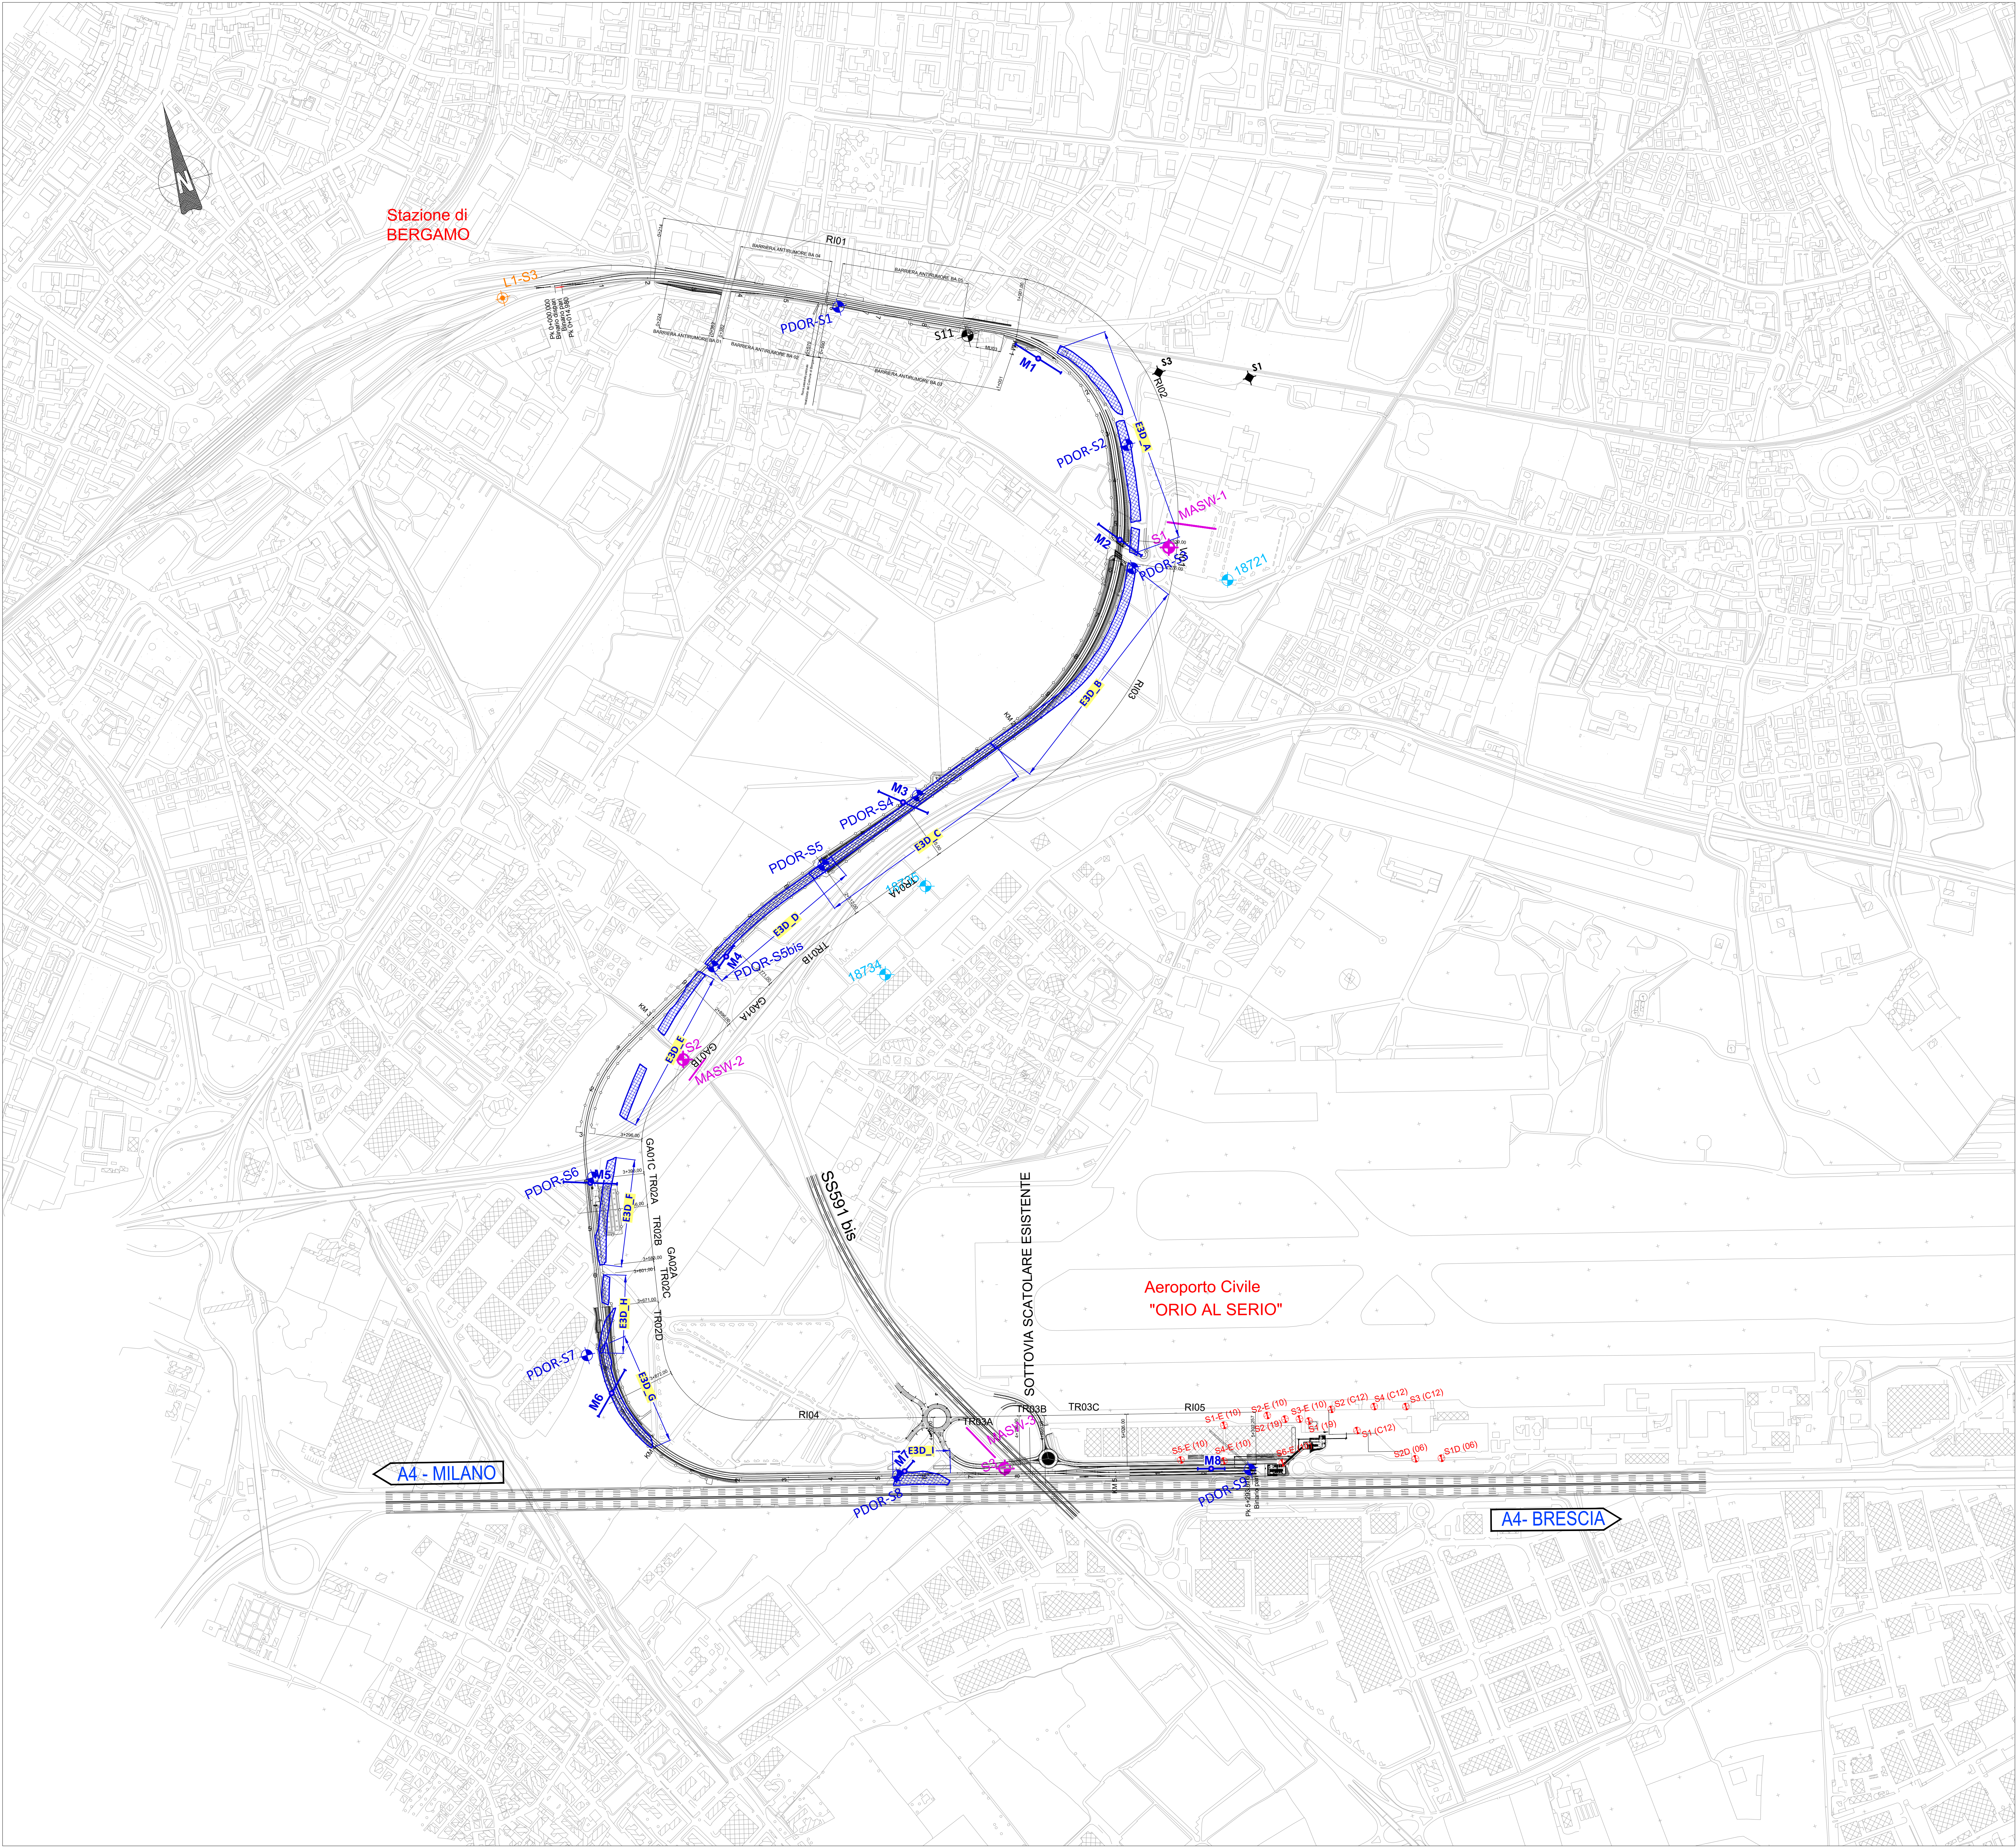
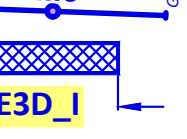
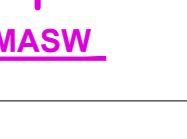
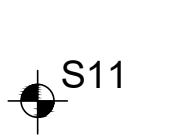


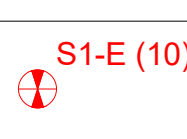

| INDAGINI   |   |
|---|---|
| <br><br> | CAMPAGNA INDAGINI - PD collegamento Bergamo-Orio al Serio (2019)<br>Sondaggi geognostici<br>Indagini sismiche MASW<br>Rilevi tomografici elettrici tipo 3D |
| <br>                                                                                        | CAMPAGNA INDAGINI - PFTE collegamento Bergamo-Orio al Serio (2019)<br>Sondaggi geognostici<br>Stendimenti sismici MASW                                     |
|   | CAMPAGNA INDAGINI PD Bergamo-Ponte S. Pietro (2019)<br>Sondaggi geognostici ITALFERR                                                                       |
|   | CAMPAGNA INDAGINI - PFTE Bergamo-Ponte S. Pietro (2018)<br>Sondaggi geognostici                                                                            |
|   | CAMPAGNA INDAGINI - SACSO Aeroporto di Orio al Serio (2010)<br>Sondaggi geognostici                                                                        |
|   | CAMPAGNA INDAGINI - Progetto Preliminare - Realizzazione Sottovia di via Pizzo Recastello (2020)<br>Sondaggi geognostici                                   |
|   | INDAGINI BIBLIOGRAFICHE (Banca dati nazionale indagini ISPRA)<br>Stratigrafie di pozzi per acque                                                           |

COMMITTENTE:

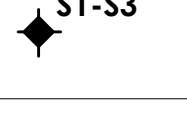

PROGETTAZIONE:



CUP: J81D19000000009

U.O. GEOLOGIA TECNICA, DELL'AMBIENTE E DEL TERRITORIO

PROGETTO DEFINITIVO

NUOVO COLLEGAMENTO FERROVIARIO STAZIONE DI BERGAMO - "AEROPORTO ORIO AL SERIO"

LOTTO 1: NUOVA LINEA BERGAMO - ORIO AL SERIO CON MODIFICHE ALLA RADICE EST DEL PRG DI BERGAMO E PRG DI ORIO AL SERIO

PLANIMETRIA UBICAZIONE INDAGINI

SCALA: 1:5000

| COMMESSA | LOTTO | FASE | ENTE | TIPO DOC. | OPERAZIONE | DISCIPLINA | PROGR. | REV. |
|----------|-------|------|------|-----------|------------|------------|--------|------|
| NM27     | 01    | D    | 69   | G5        | GE         | 0005       | 001    | A    |

| Rev. | Descrizione          | Redatto   | Data       | Verificato | Data       | Approvato   | Data       | Autore      | Data       |
|------|----------------------|-----------|------------|------------|------------|-------------|------------|-------------|------------|
| A    | EMISSIONE DEFINITIVA | R. Galati | 09/05/2025 | F. Pizzoli | 09/05/2025 | L. Ingrosso | 09/05/2025 | M. Conzatti | 09/05/2025 |

File: NM2701D69G5GE0005001A.dwg

n. Elab.: