

- LEGENDA**
- BINARIO IN PROGETTO
 - BINARIO ESISTENTE IN DEMOLIZIONE
 - BINARIO ESISTENTE
 - FUTURO BINARIO DISPARI LINEA MI - BS


PROGETTAZIONE: **ITALFER**

CUP: J81D1900000009

U.O. INFRASTRUTTURE NORD

PROGETTO DEFINITIVO


NUOVO COLLEGAMENTO FERROVIARIO STAZIONE DI BERGAMO - "AEROPORTO ORO AL SERIO" LOTTO 1: NUOVA LINEA BERGAMO - ORO AL SERIO CON MODIFICHE ALLA RADICE EST DEL PRG DI BERGAMO E PRG DI ORO AL SERIO

Planimetria di Progetto e Tracciamento - Tav. 1.01.2

SCALA: 1:2.000

COMMESSA LOTTO FASE ENTE TIPO DOC. OPERAZIONE PROG. REV.

N	D	2	6	6	1	0	0	1	0	1	A
Rev.	Descrizione	Stato	Data	Verificato	Data	Approvato	Data	Autorizzato	Data	Autografo	Autografo
A	Edizione Standard	Finalizzato	14/03/2024	[Firma]	14/03/2024	[Firma]	14/03/2024	[Firma]	14/03/2024	[Firma]	[Firma]

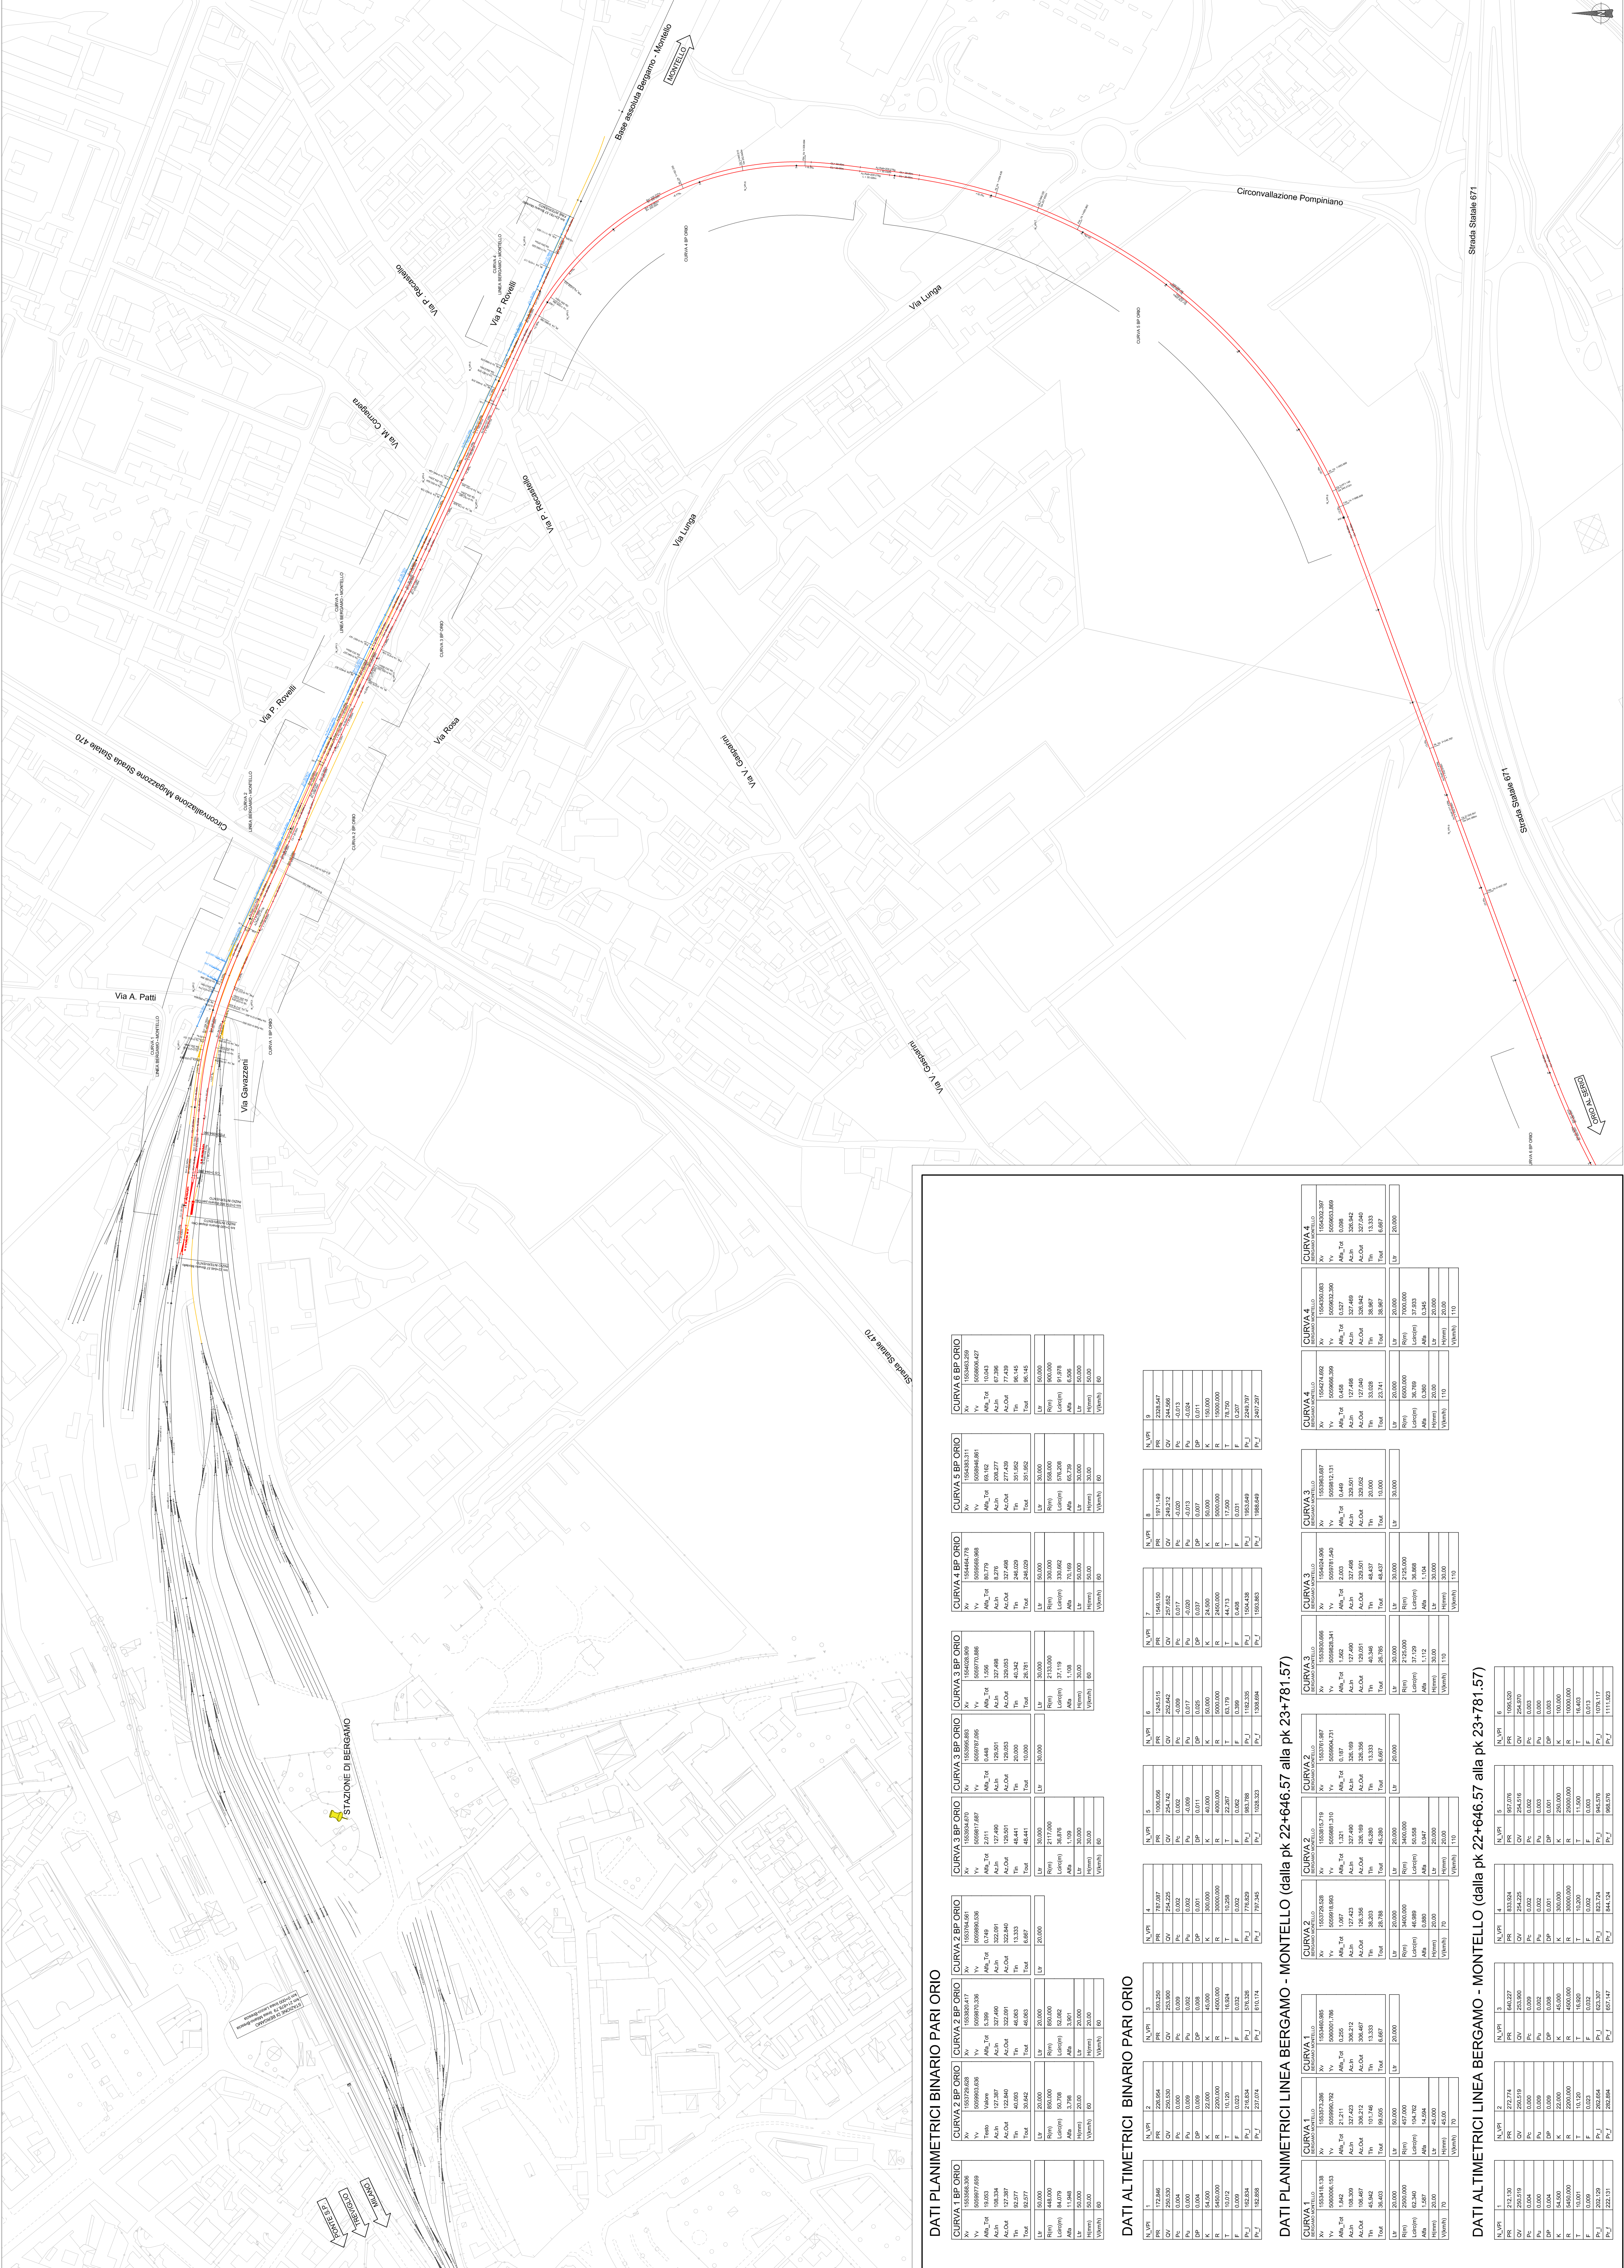

DATI PLANIMETRICI BINARIO PARI ORO

DATI ALTIMETRICI BINARIO PARI ORO

DATI PLANIMETRICI LINEA BERGAMO - MONTELO (dalla pk 22+646.57 alla pk 23+781.57)

DATI ALTIMETRICI LINEA BERGAMO - MONTELO (dalla pk 22+646.57 alla pk 23+781.57)

