


PROFILO BINARIO MONTELLO  
dalla pk 22+646.57 alla pk 23+781.57

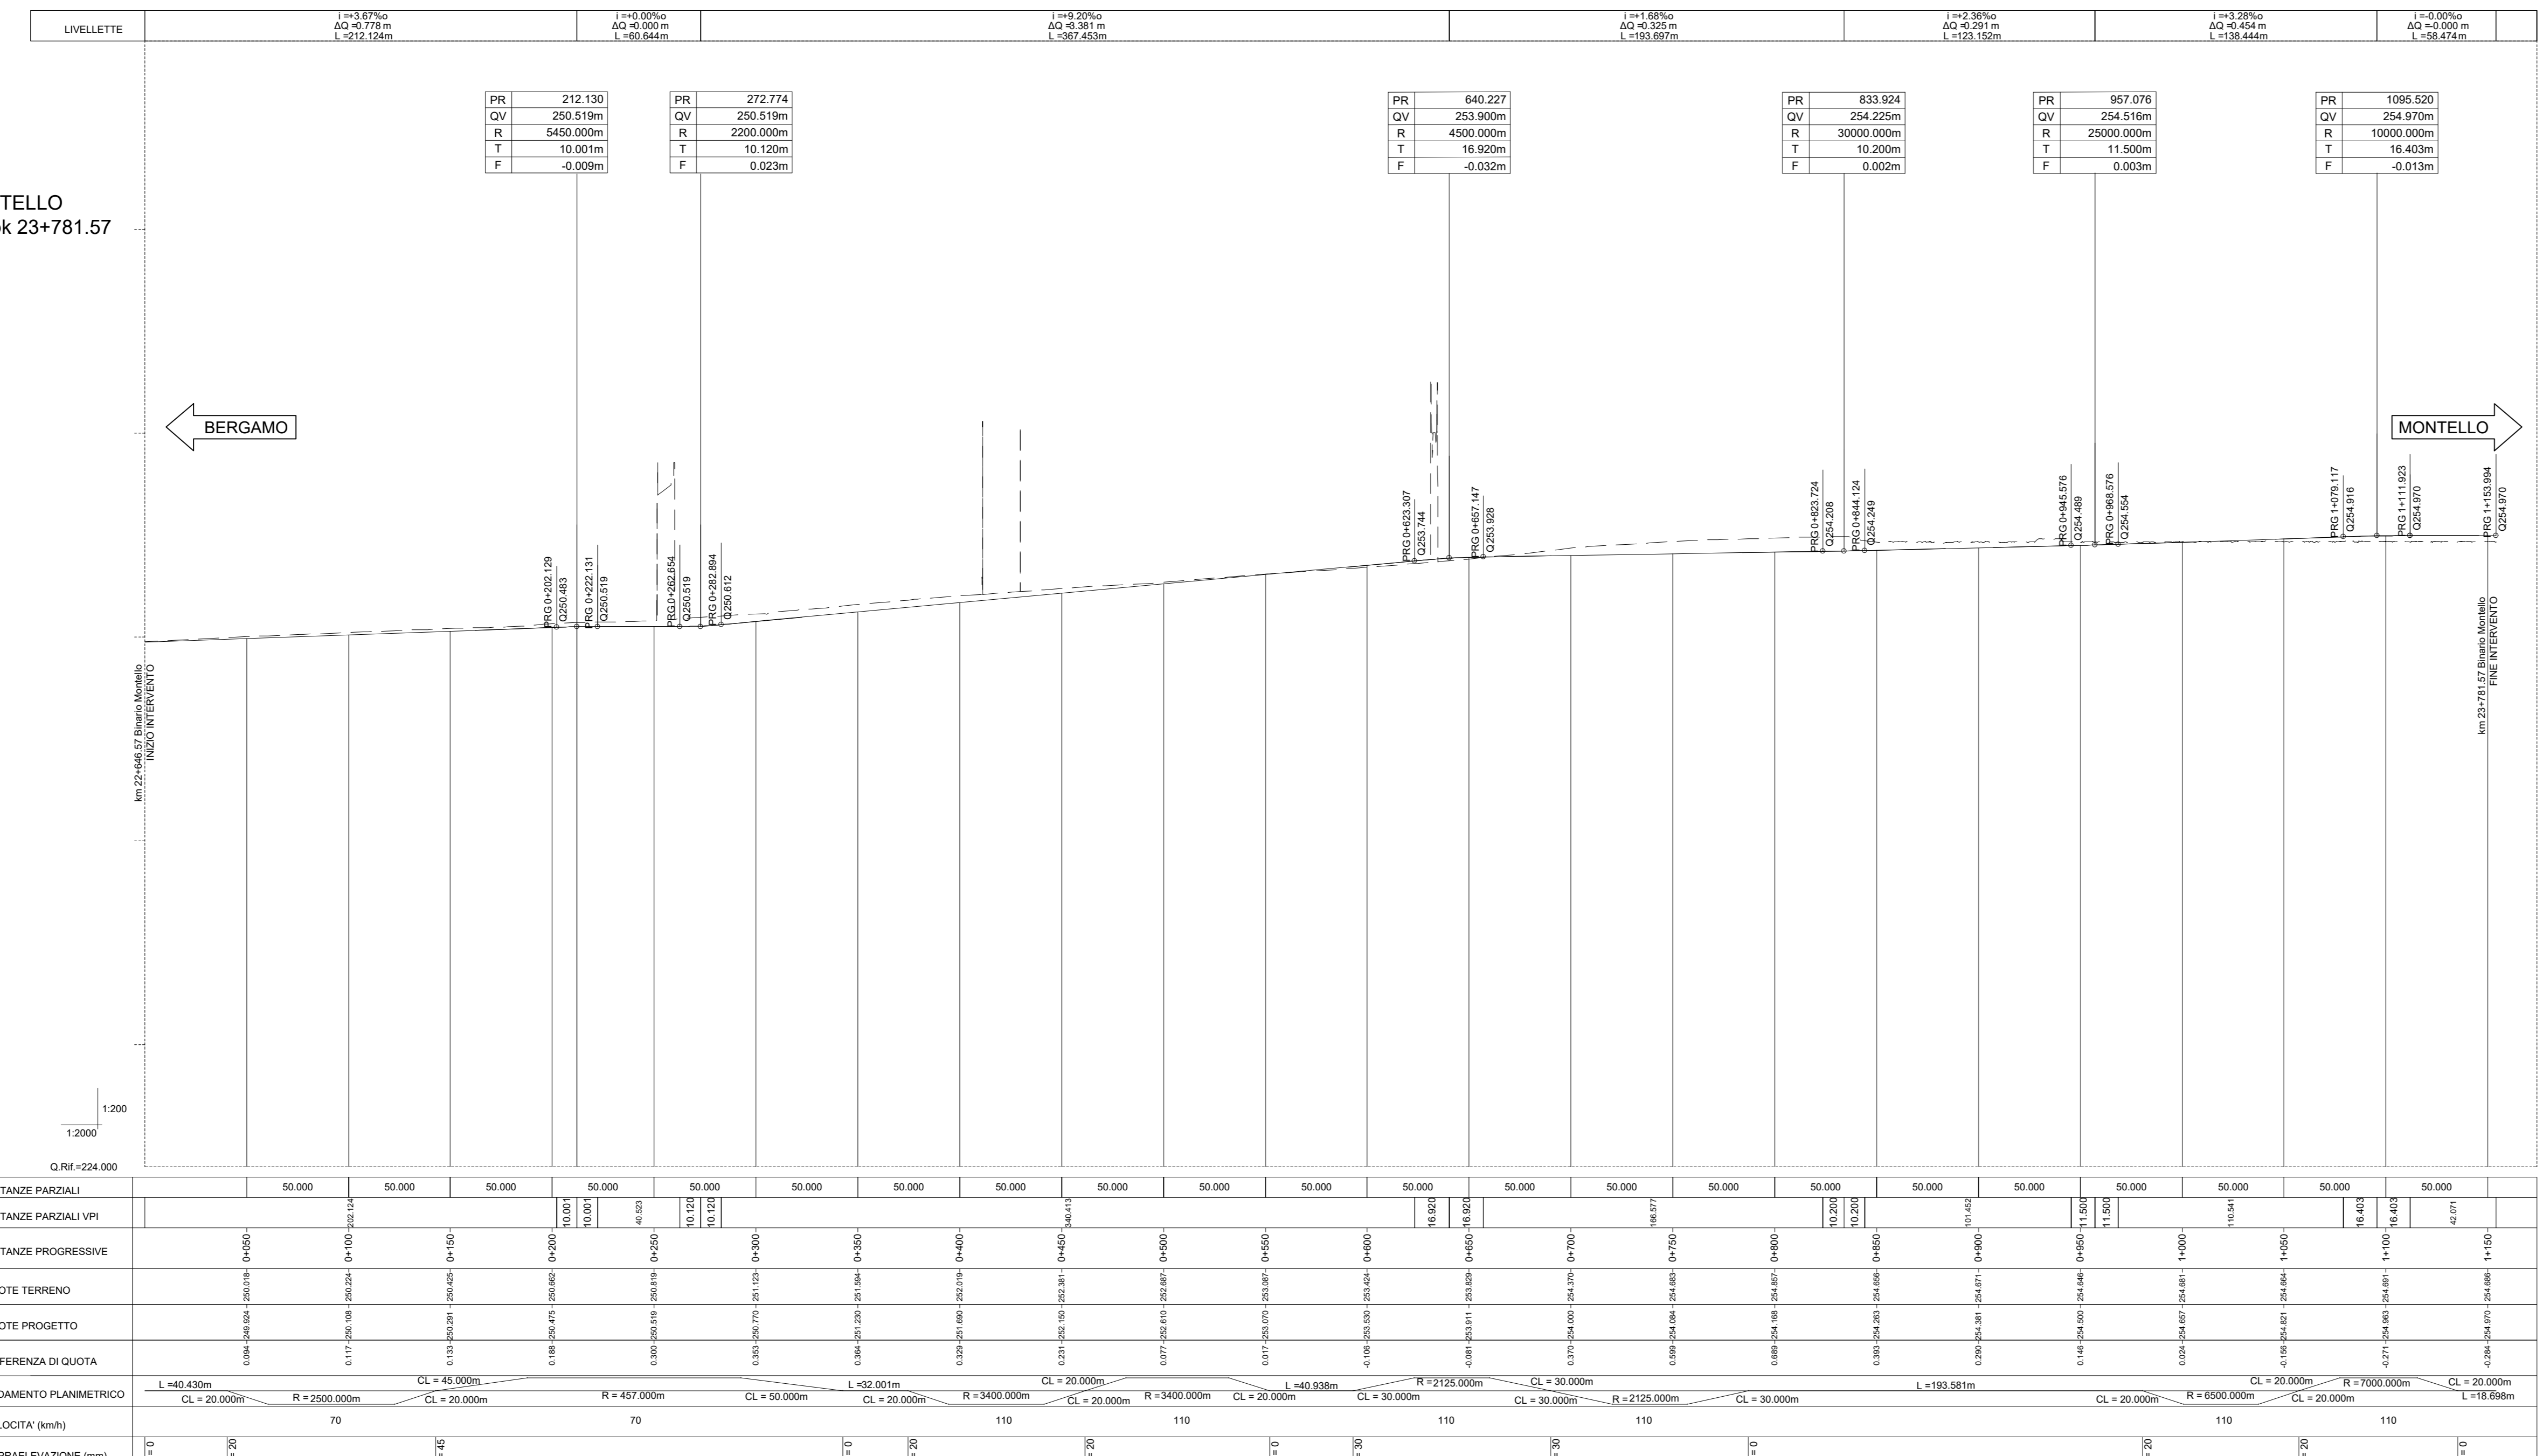

LEGENDA  
 PROFILO PROGETTO ———  
 TERRENO ESISTENTE - - - - -

COMMITTENTE: **RFI**  
 PROGETTAZIONE: **ITALFERR**

CUP: J81D1900000009

U.O. INFRASTRUTTURE NORD

PROGETTO DEFINITIVO

NUOVO COLLEGAMENTO FERROVIARIO STAZIONE DI BERGAMO - "AEROPORTO ORIO AL SERIO"  
 LOTTO 1: NUOVA LINEA BERGAMO - ORIO AL SERIO CON MODIFICHE ALLA RADICE EST DEL PRG DI BERGAMO E PRG DI ORIO AL SERIO

PROFILO LONGITUDINALE  
 Binario Linea Bergamo - Montello - Tav 1

SCALA: 1:2.000/200

Rev.	Descrizione	Ricordo	Data	Verificato	Data	Approvato	Data	Autorizzato Data
A	Emissione Esecutiva		Giugno 2020		Giugno 2020		Giugno 2020	Giugno 2020

n. Elab.: