STAZIONE DI BERGAMO

Via Tommaseo

Via A. Patti

Via Gavazzeni

Circonvallazione Mugazzone Strada Statale 470

Via P. Rovelli

Via M. Conagera

Via P. Recastello

Via Rosa

Via P. Recastello

Via P. Rovelli

Base assoluta Bergamo - Montello

Via Lunga

Via V. Gasparini

Circonvallazione Mugazzone Strada Statale 470

Via V. Gasparini

Via Lunga

Circonvallazione Pompiniano

Strada Statale 671

Strada Statale 671

NORD

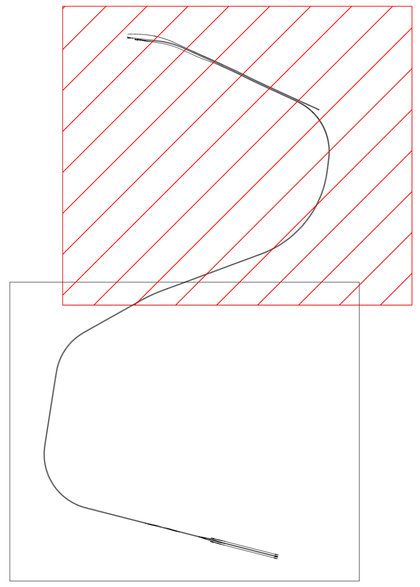

LEGENDA

- BINARIO IN PROGETTO
- BINARIO ESISTENTE IN DEMOLIZIONE
- BINARIO ESISTENTE
- APPARECCHI DI BINARIO IN DEMOLIZIONE
- BINARIO COSTRUITO NELLE FASI PRECEDENTI
- PROVVISORI COSTRUITO NELLA FASE ATTUALE
- PROVVISORI COSTRUITO NELLE FASI PRECEDENTI

FASE 1

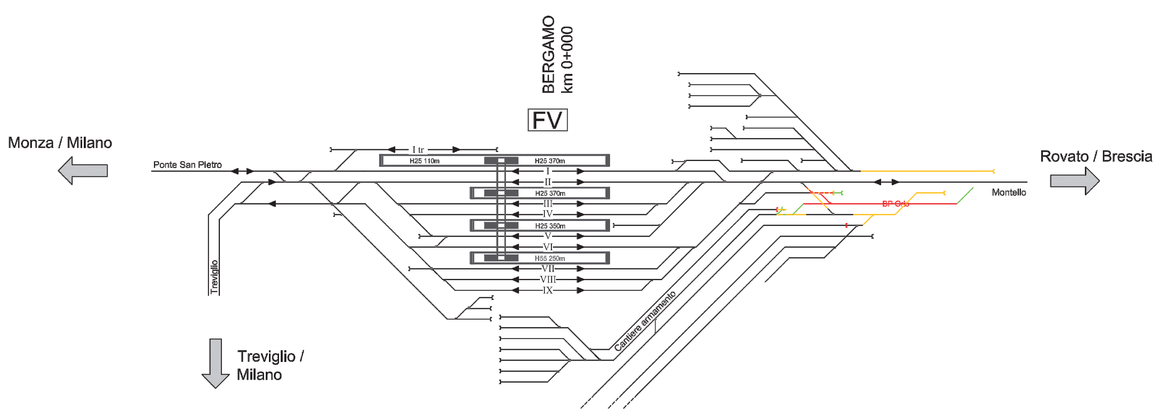

- Demolizione aste di manovra lato sud e nord
- Realizzazione parziale nuovo Binario Pari di Orio
- Adeguamento radice est della stazione di Bergamo (demolizioni e costruzioni armamento per collegamento con nuovo Binario Pari di Orio)
- Realizzazione cantiere armamento in zona est della stazione di Bergamo
- Realizzazione parziale flesso provvisorio da Binario Pari di Orio verso attuale binario per Montello
- Esercizio come da situazione iniziale

ITALFERR GRUPPO FERROVIE DELLO STATO ITALIANE

U.O. PROGETTAZIONE FUNZIONALE ED ESERCIZIO

COLLEGAMENTO FERROVIARIO BERGAMO - ORIO AL SERIO

PROGETTO DEFINITIVO

Redatto A.Dicembre
Data Giugno 2020
File: 20150617_MacrofasiBergamoOrioAlSerio.dwg

COSTRUZIONE — ESISTENTE
DEMOLIZIONE — DEMOLIZIONE ALTRO APP.
PROVVISORIO — REALIZZAZIONE ALTRO APP.
SPOSTAMENTO
REALIZZATO — CIRCOLAZIONI ATTIVE

MACROFASI REALIZZATIVE
TAV. 2/8

COMMITTENTE:

RFI RETE FERROVIARIA ITALIANA
GRUPPO FERROVIE DELLO STATO ITALIANE

PROGETTAZIONE:

ITALFERR GRUPPO FERROVIE DELLO STATO ITALIANE

CUP: J81D19000000009

U.O. INFRASTRUTTURE NORD

PROGETTO DEFINITIVO

NUOVO COLLEGAMENTO FERROVIARIO STAZIONE DI BERGAMO - "AEROPORTO ORIO AL SERIO"

LOTTO 1: NUOVA LINEA BERGAMO - ORIO AL SERIO CON MODIFICHE ALLA RADICE EST DEL PRG DI BERGAMO E PRG DI ORIO AL SERIO

PLANIMETRIA DELLE FASI

Macrofase 1 - Tav 1 di 8

SCALA: 1: 2.000

COMMESSA	LOTTO	FASE	ENTE	TIPO DOC.	OPERA/DISCIPLINA	PROGR.	REV.
NM27	01	D	26	P6	IF0004	001	A

Rev.	Descrizione	Redatto	Data	Verificato	Data	Approvato	Data	Autorizzato Data
A	Emissione Esecutiva	S.Mirabella	Giugno 2020	A.Pierpaoli	Giugno 2020	L.Lagreca	Giugno 2020	A.Perego Giugno 2020

n. Elab.: