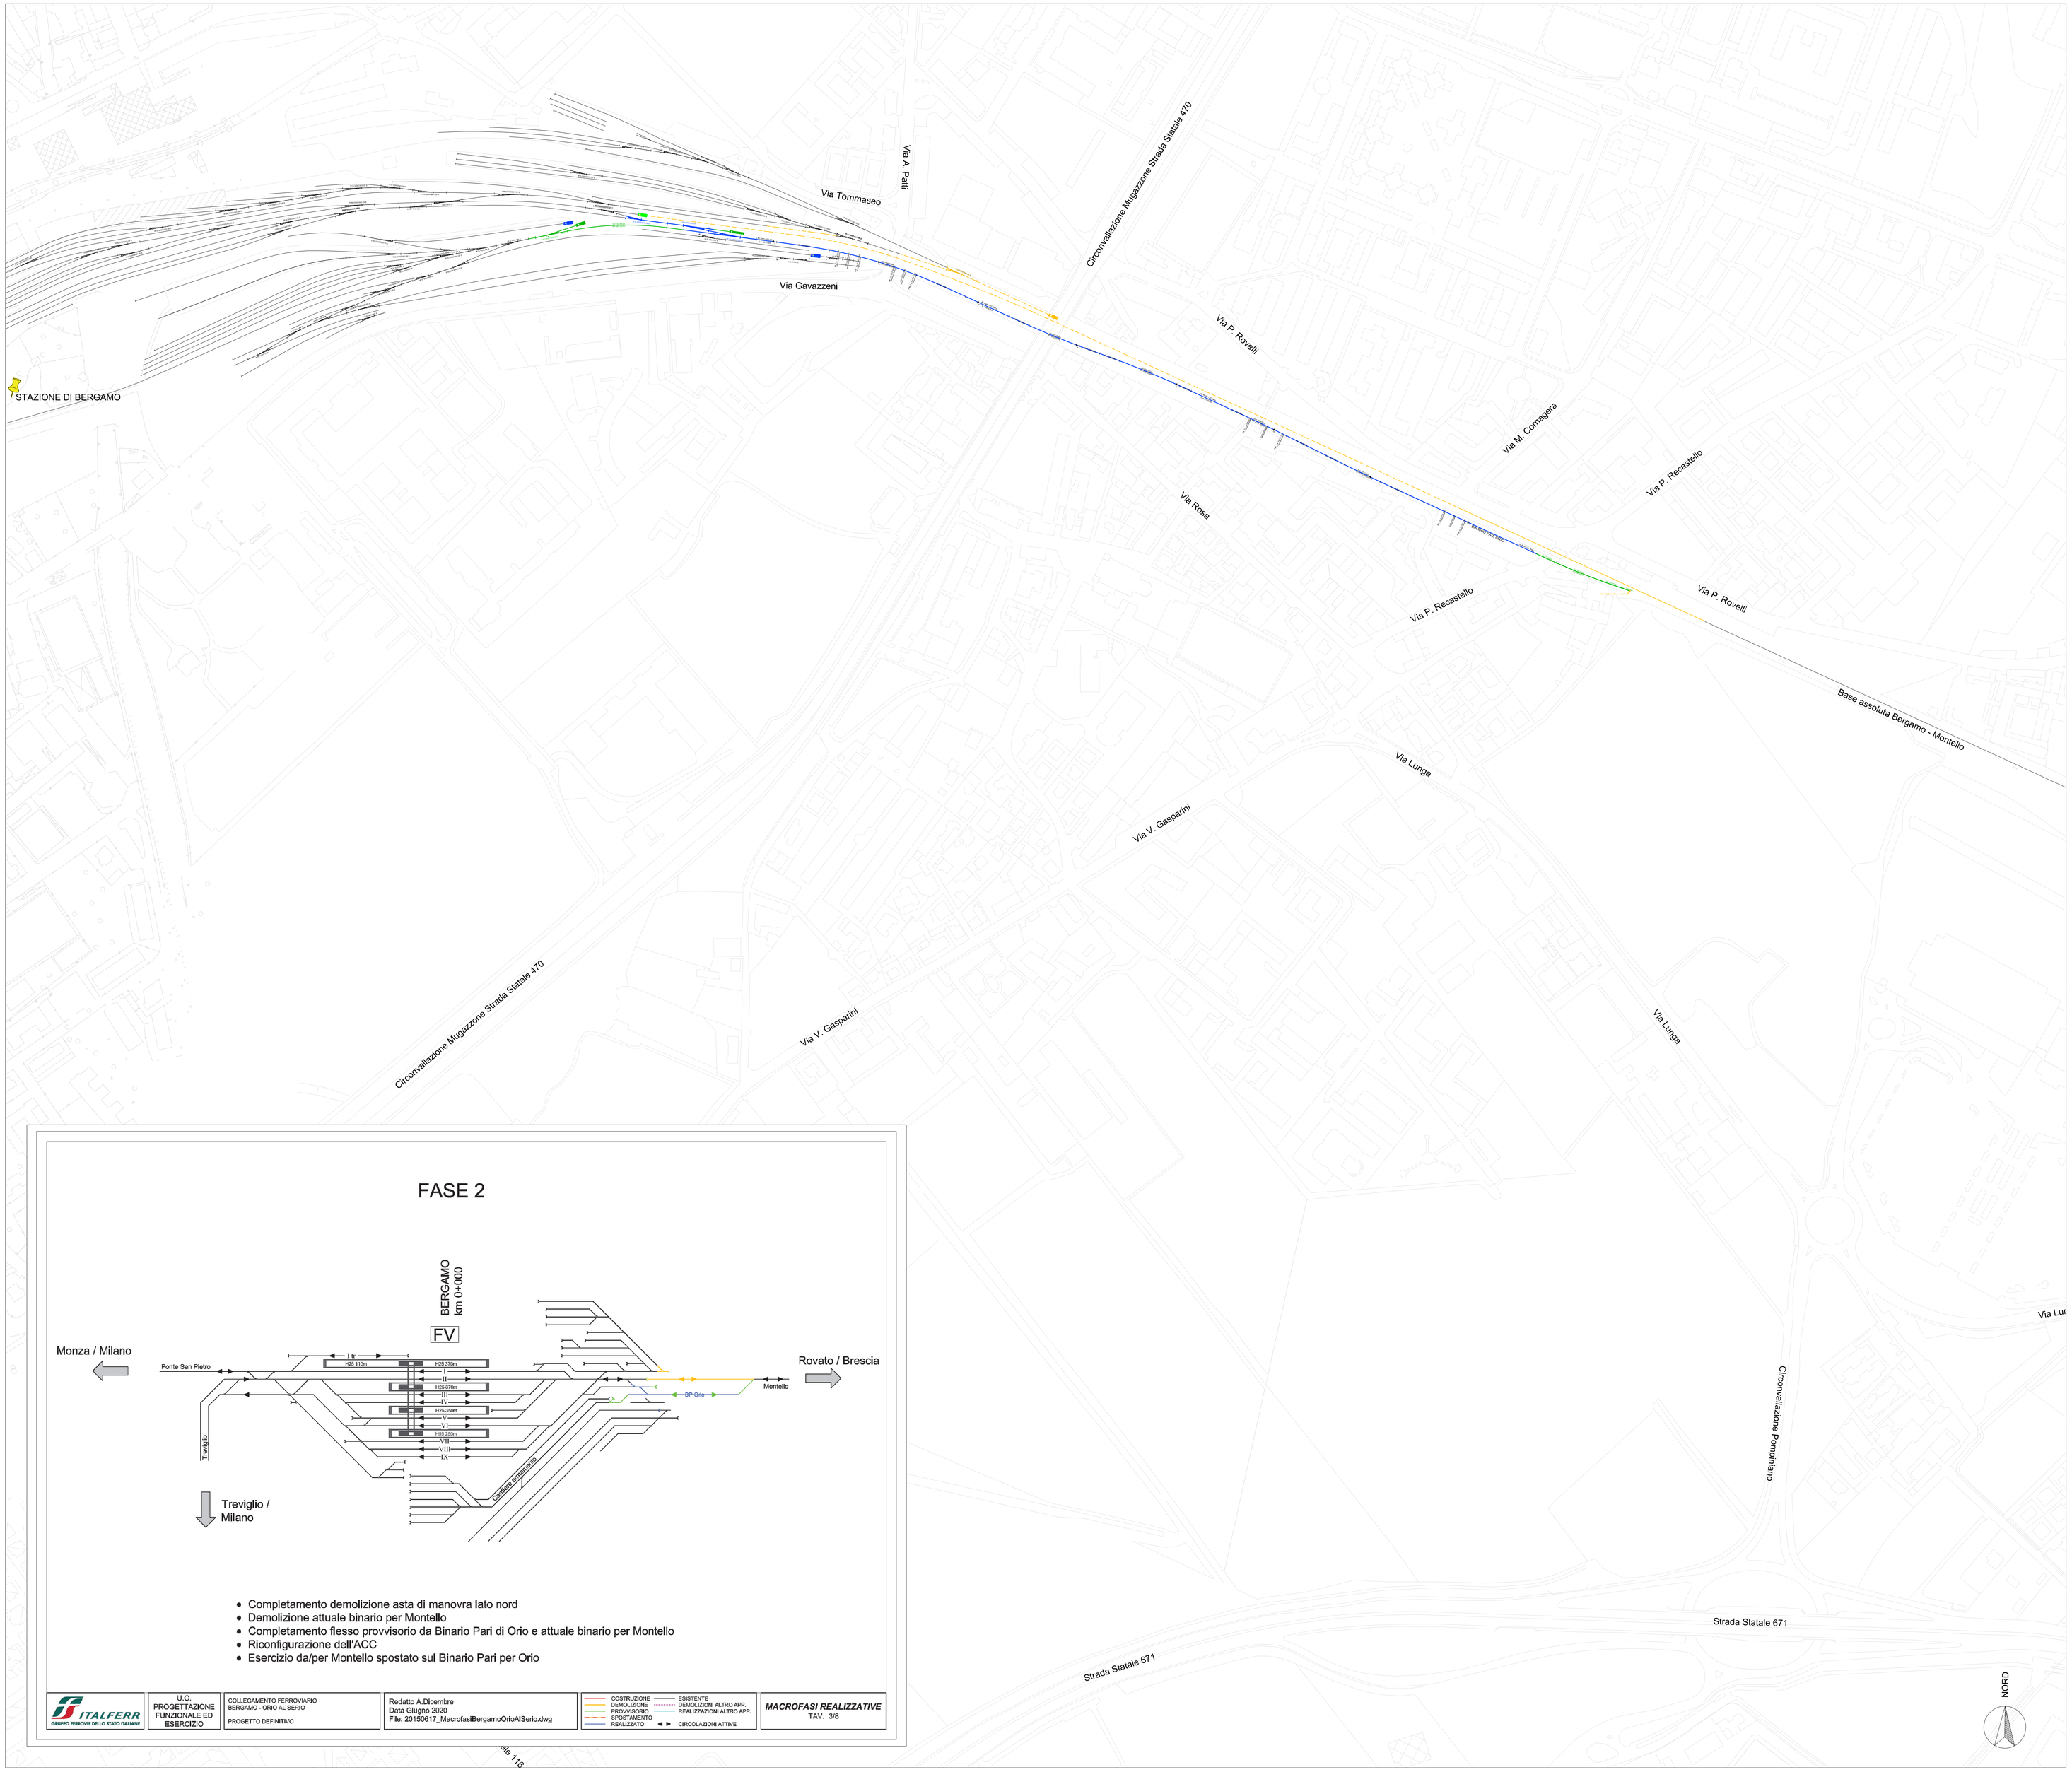

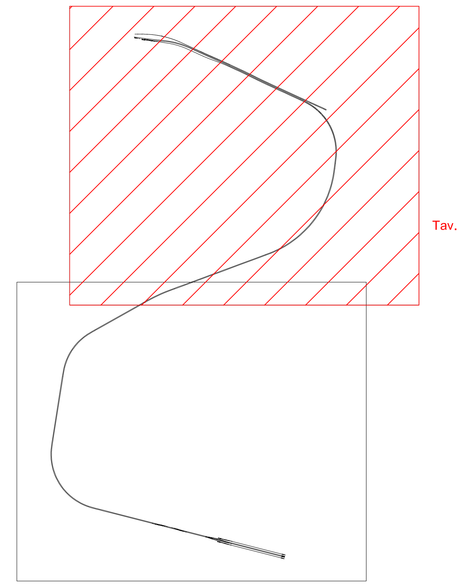

Tav. 1 di 2

LEGENDA

- BINARIO IN PROGETTO
- BINARIO ESISTENTE IN DEMOLIZIONE
- BINARIO ESISTENTE
- APPARECCHI DI BINARIO IN DEMOLIZIONE
- BINARIO COSTRUITO NELLE FASI PRECEDENTI
- PROVVISORI COSTRUITO NELLA FASE ATTUALE
- PROVVISORI COSTRUITO NELLE FASI PRECEDENTI

FASE 2

BERGAMO
km 0+000
FV
Monza / Milano
Rovato / Brescia
Treviglio / Milano
Ponte San Pietro
Montello
Tmontello
Cintura ferroviaria
I
II
III
IV
V
VI
VII
VIII
IX
I bis
II bis
III bis
IV bis
V bis
VI bis
HSS 1150m
HSS 370m
HSS 370m
HSS 350m
HSS 350m
HSS 350