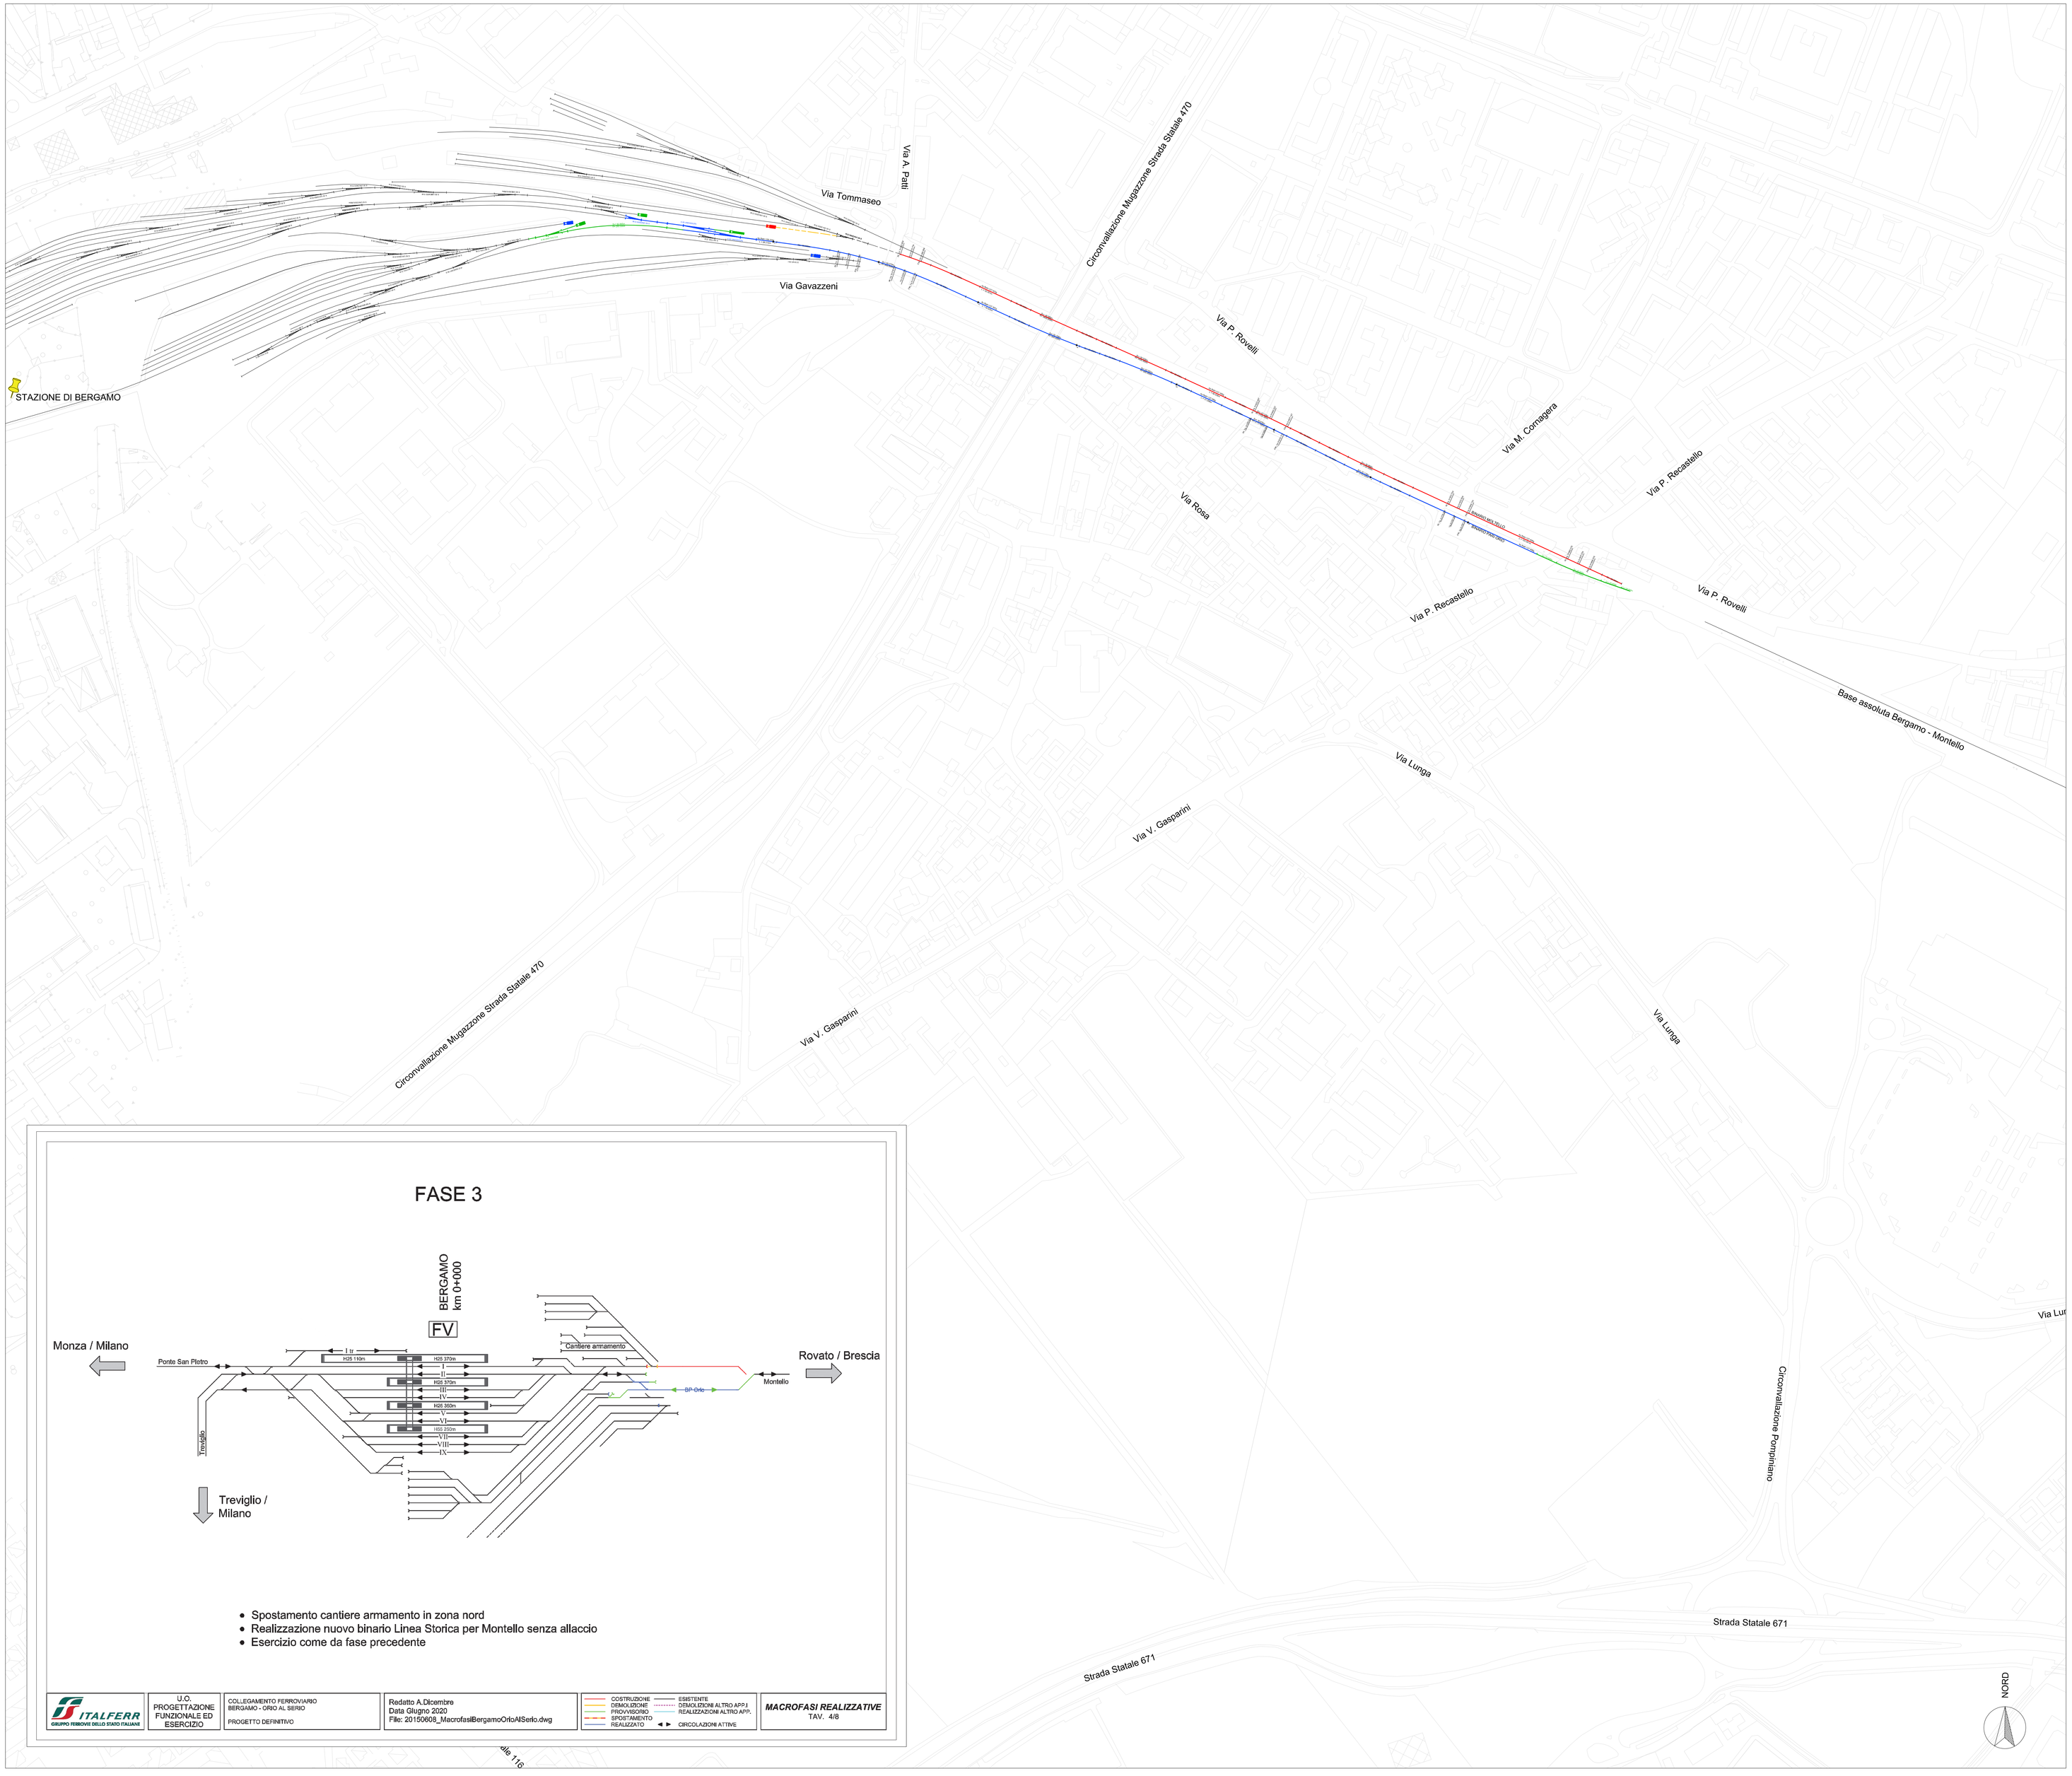

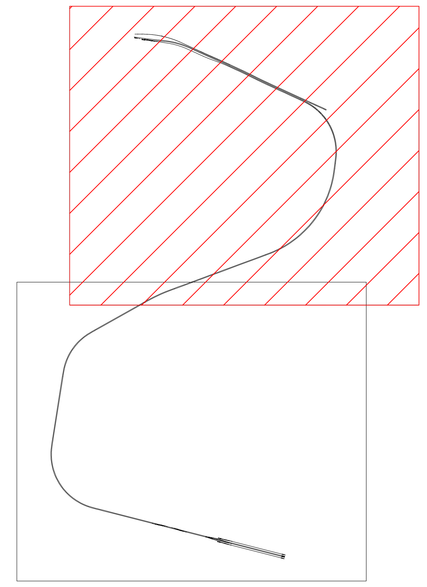

LEGENDA

- BINARIO IN PROGETTO
- BINARIO ESISTENTE IN DEMOLIZIONE
- BINARIO ESISTENTE
- APPARECCHI DI BINARIO IN DEMOLIZIONE
- BINARIO COSTRUITO NELLE FASI PRECEDENTI
- PROVVISORI COSTRUITO NELLA FASE ATTUALE
- PROVVISORI COSTRUITO NELLE FASI PRECEDENTI

FASE 3

- Spostamento cantiere armamento in zona nord
- Realizzazione nuovo binario Linea Storica per Montello senza allaccio
- Esercizio come da fase precedente

ITALFERR GRUPPO FERROVIE DELLO STATO ITALIANE | U.O. PROGETTAZIONE FUNZIONALE ED ESERCIZIO | COLLEGAMENTO FERROVIARIO BERGAMO - ORIO AL SERIO | PROGETTO DEFINITIVO | Redatto A.Dicembre Data Giugno 2020 File: 20150608_MacrofasiBergamoOrioAlSerio.dwg | COSTRUZIONE, DEMOLIZIONE, PROVVISORIO, SPOSTAMENTO, REALIZZATO, ESISTENTE, DEMOLIZIONI ALTRO APP.I, REALIZZAZIONI ALTRO APP., CIRCOLAZIONI ATTIVE | MACROFASI REALIZZATIVE TAV. 4/8

COMMITTENTE:

RFI RETE FERROVIARIA ITALIANA GRUPPO FERROVIE DELLO STATO ITALIANE

PROGETTAZIONE:

ITALFERR GRUPPO FERROVIE DELLO STATO ITALIANE

CUP: J81D19000000009

U.O. INFRASTRUTTURE NORD

PROGETTO DEFINITIVO

NUOVO COLLEGAMENTO FERROVIARIO STAZIONE DI BERGAMO - "AEROPORTO ORIO AL SERIO"
LOTTO 1: NUOVA LINEA BERGAMO - ORIO AL SERIO CON MODIFICHE ALLA RADICE EST DEL PRG DI BERGAMO E PRG DI ORIO AL SERIO

PLANIMETRIA DELLE FASI
Macrofase 3 - Tav 3 di 8

SCALA: 1: 2.000

COMMESSA	LOTTO	FASE	ENTE	TIPO DOC.	OPERA/DISCIPLINA	PROGR.	REV.
NM27	01	D	26	P6	IF0004	003	A

Rev.	Descrizione	Redatto	Data	Verificato	Data	Approvato	Data	Autorizzato Data
A	Emissione Esecutiva	S.Mirabella	Giugno 2020	A.Pierpaoli	Giugno 2020	L.Legramandi	Giugno 2020	A.Perego Giugno 2020

n. Elab.: