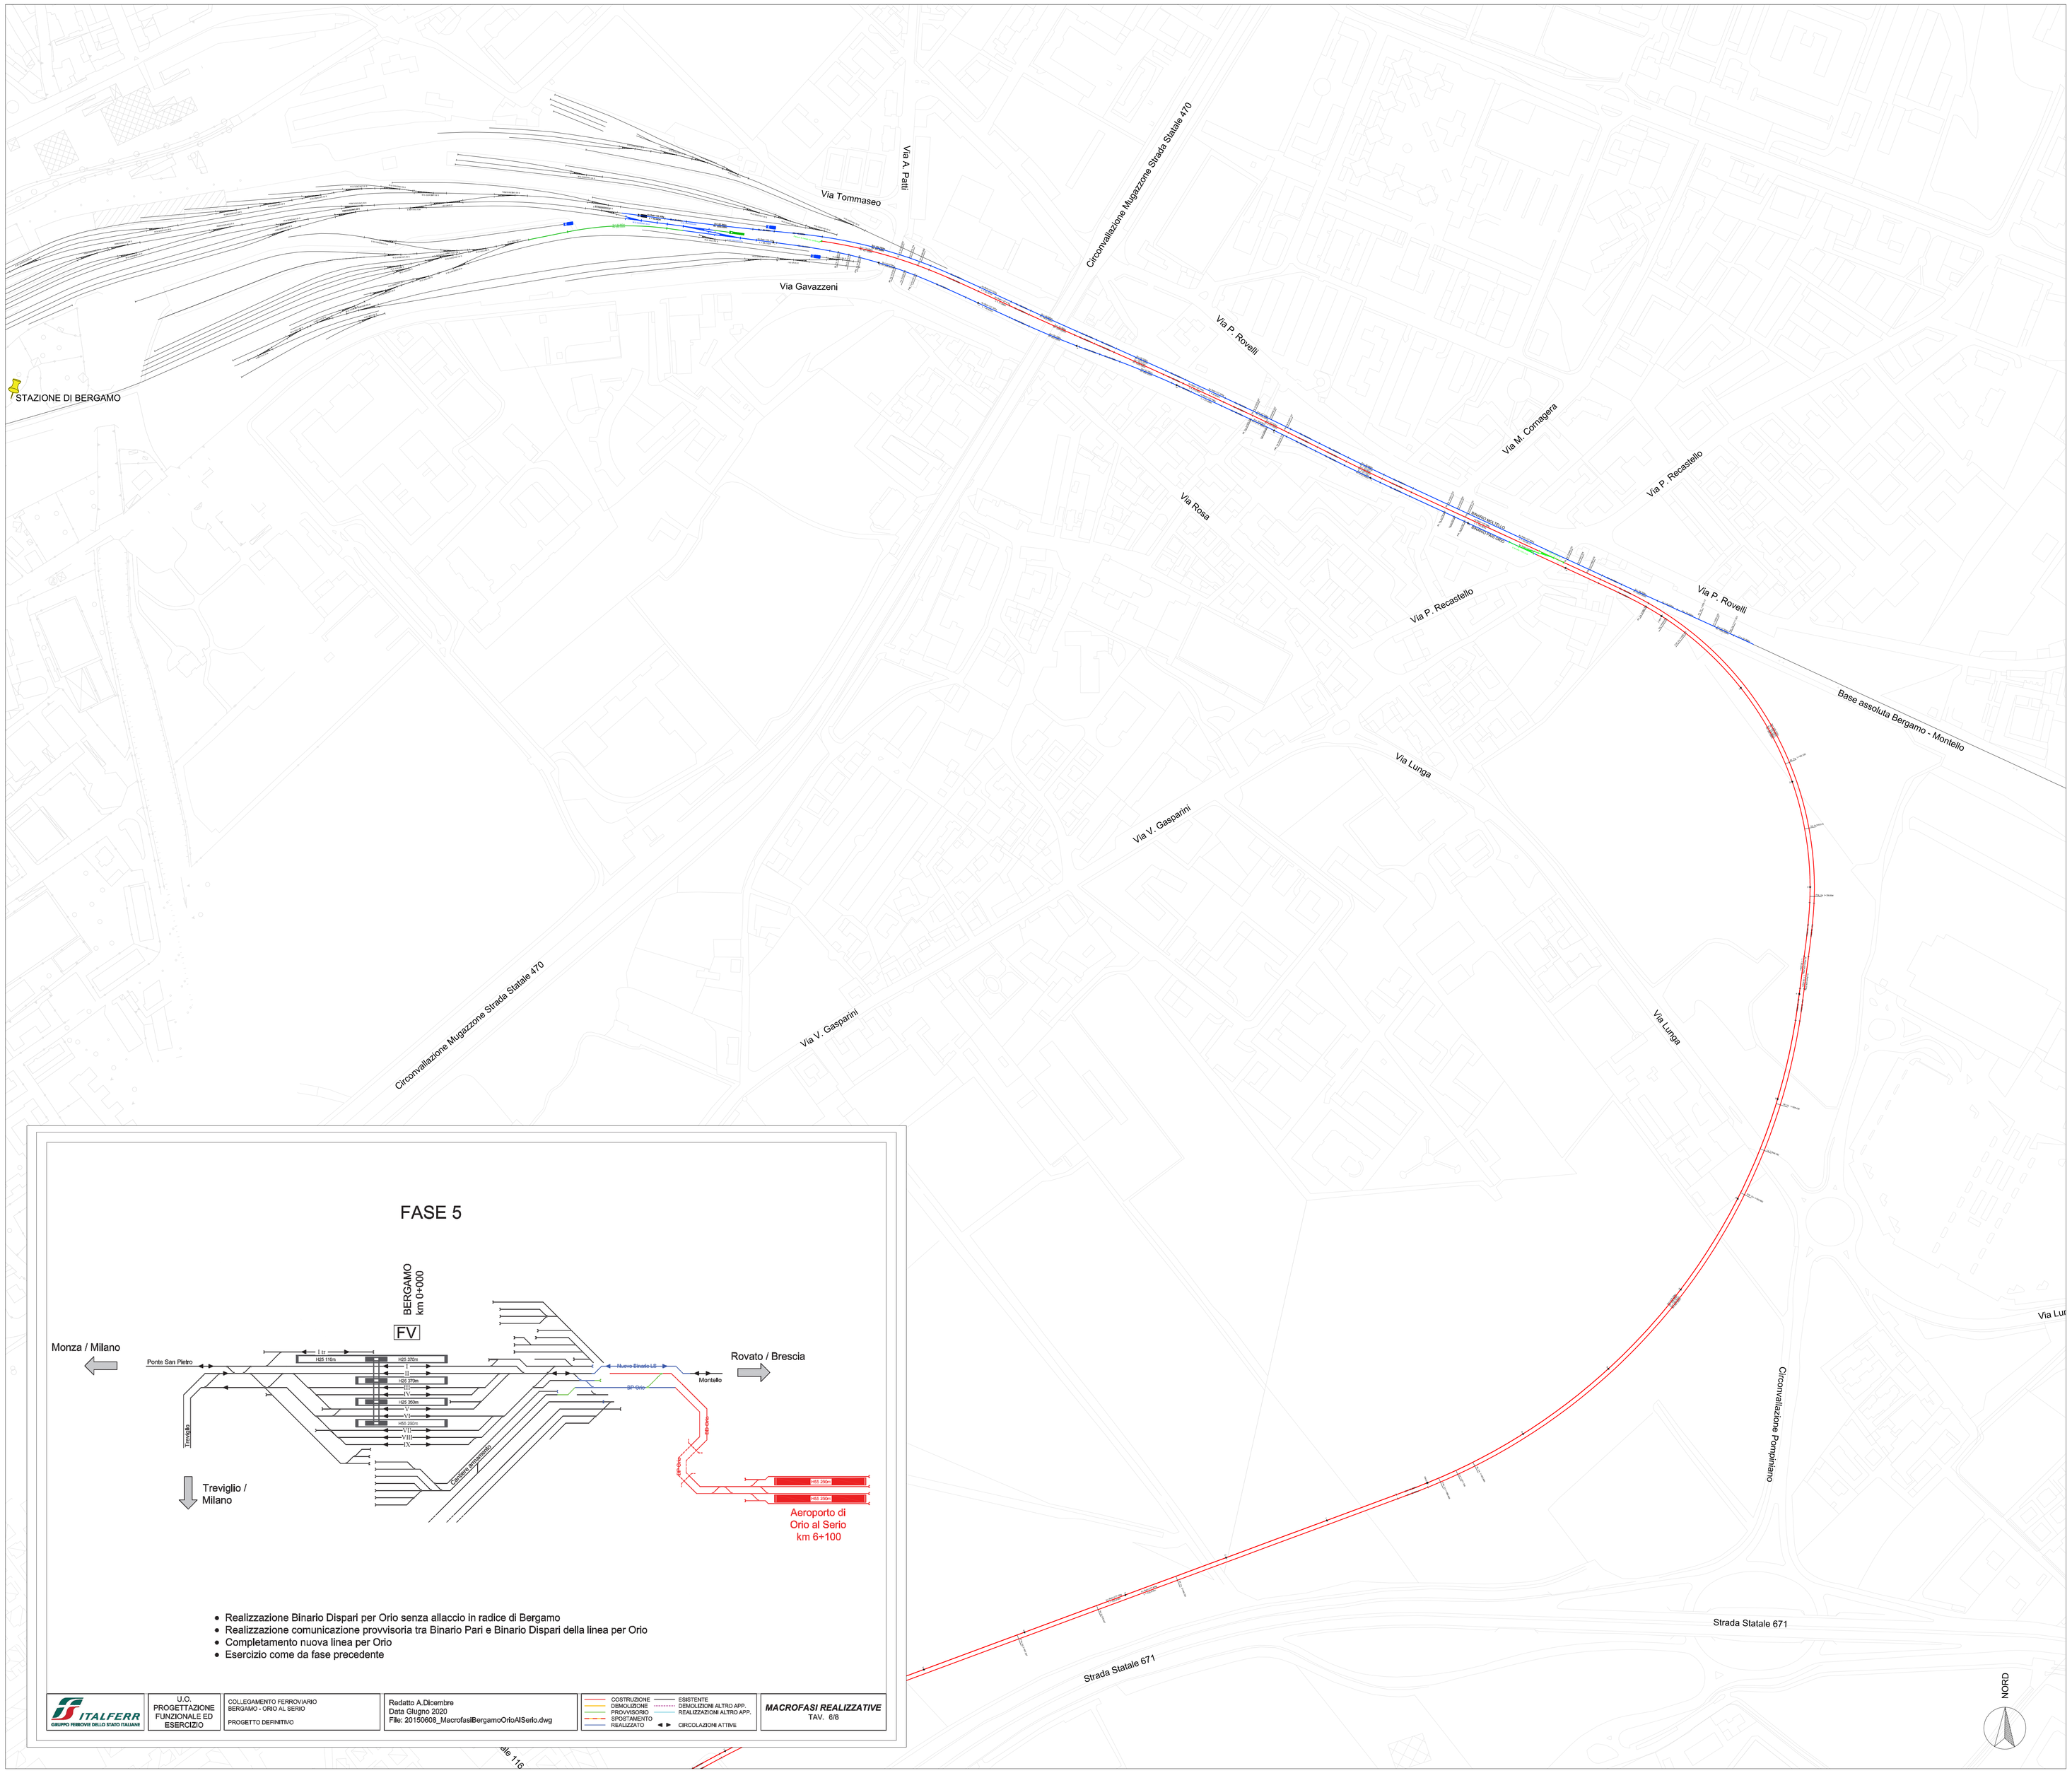

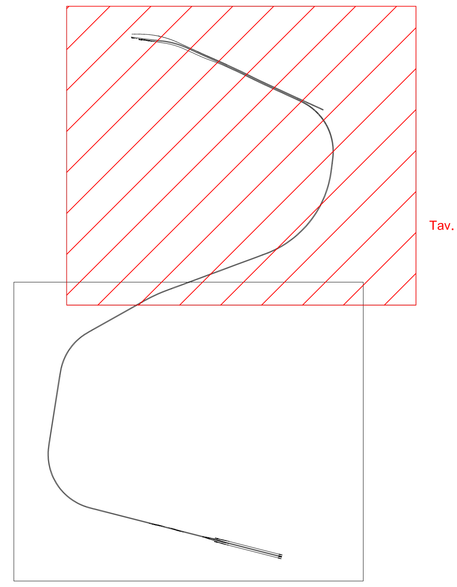

LEGENDA

- BINARIO IN PROGETTO
- BINARIO ESISTENTE IN DEMOLIZIONE
- BINARIO ESISTENTE
- APPARECCHI DI BINARIO IN DEMOLIZIONE
- BINARIO COSTRUITO NELLE FASI PRECEDENTI
- PROVVISORI COSTRUITO NELLA FASE ATTUALE
- PROVVISORI COSTRUITO NELLE FASI PRECEDENTI

FASE 5

- Realizzazione Binario Dispari per Orio senza allaccio in radice di Bergamo
- Realizzazione comunicazione provvisoria tra Binario Pari e Binario Dispari della linea per Orio
- Completamento nuova linea per Orio
- Esercizio come da fase precedente

ITALFERR GRUPPO FERROVIE DELLO STATO ITALIANE	U.O. PROGETTAZIONE FUNZIONALE ED ESERCIZIO	COLLEGAMENTO FERROVIARIO BERGAMO - ORIO AL SERIO PROGETTO DEFINITIVO	Redatto A.Dicembre Data Giugno 2020 File: 20150608_MacrofasiBergamoOrioAlSerio.dwg	COSTRUZIONE / ESISTENTE DEMOLIZIONE / DEMOLIZIONE ALTRO APP. PROVVISORIO / REALIZZAZIONE ALTRO APP. SPOSTAMENTO REALIZZATO / CIRCOLAZIONE ATTIVE

MACROFASI REALIZZATIVE
TAV. 6/8

COMMITTENTE:
RFI RETE FERROVIARIA ITALIANA
GRUPPO FERROVIE DELLO STATO ITALIANE

PROGETTAZIONE:
ITALFERR
GRUPPO FERROVIE DELLO STATO ITALIANE

CUP: J81D19000000009

U.O. INFRASTRUTTURE NORD

PROGETTO DEFINITIVO

NUOVO COLLEGAMENTO FERROVIARIO STAZIONE DI BERGAMO - "AEROPORTO ORIO AL SERIO"

LOTTO 1: NUOVA LINEA BERGAMO - ORIO AL SERIO CON MODIFICHE ALLA RADICE EST DEL PRG DI BERGAMO E PRG DI ORIO AL SERIO

PLANIMETRIA DELLE FASI

Macrofase 5 - Tav 5 di 8

SCALA: 1: 2.000

COMMESSA	LOTTO	FASE	ENTE	TIPO DOC.	OPERA/DISCIPLINA	PROGR.	REV.
NM27	01	D	26	P6	IF0004	005	A

Rev.	Descrizione	Redatto	Data	Verificato	Data	Approvato	Data	Autorizzato Data
A	Emissione Esecutiva	S.Mirabella	Giugno 2020	A.Pierpaoli	Giugno 2020	L.Legnamanti	Giugno 2020	A.Perego Giugno 2020

n. Elab.: