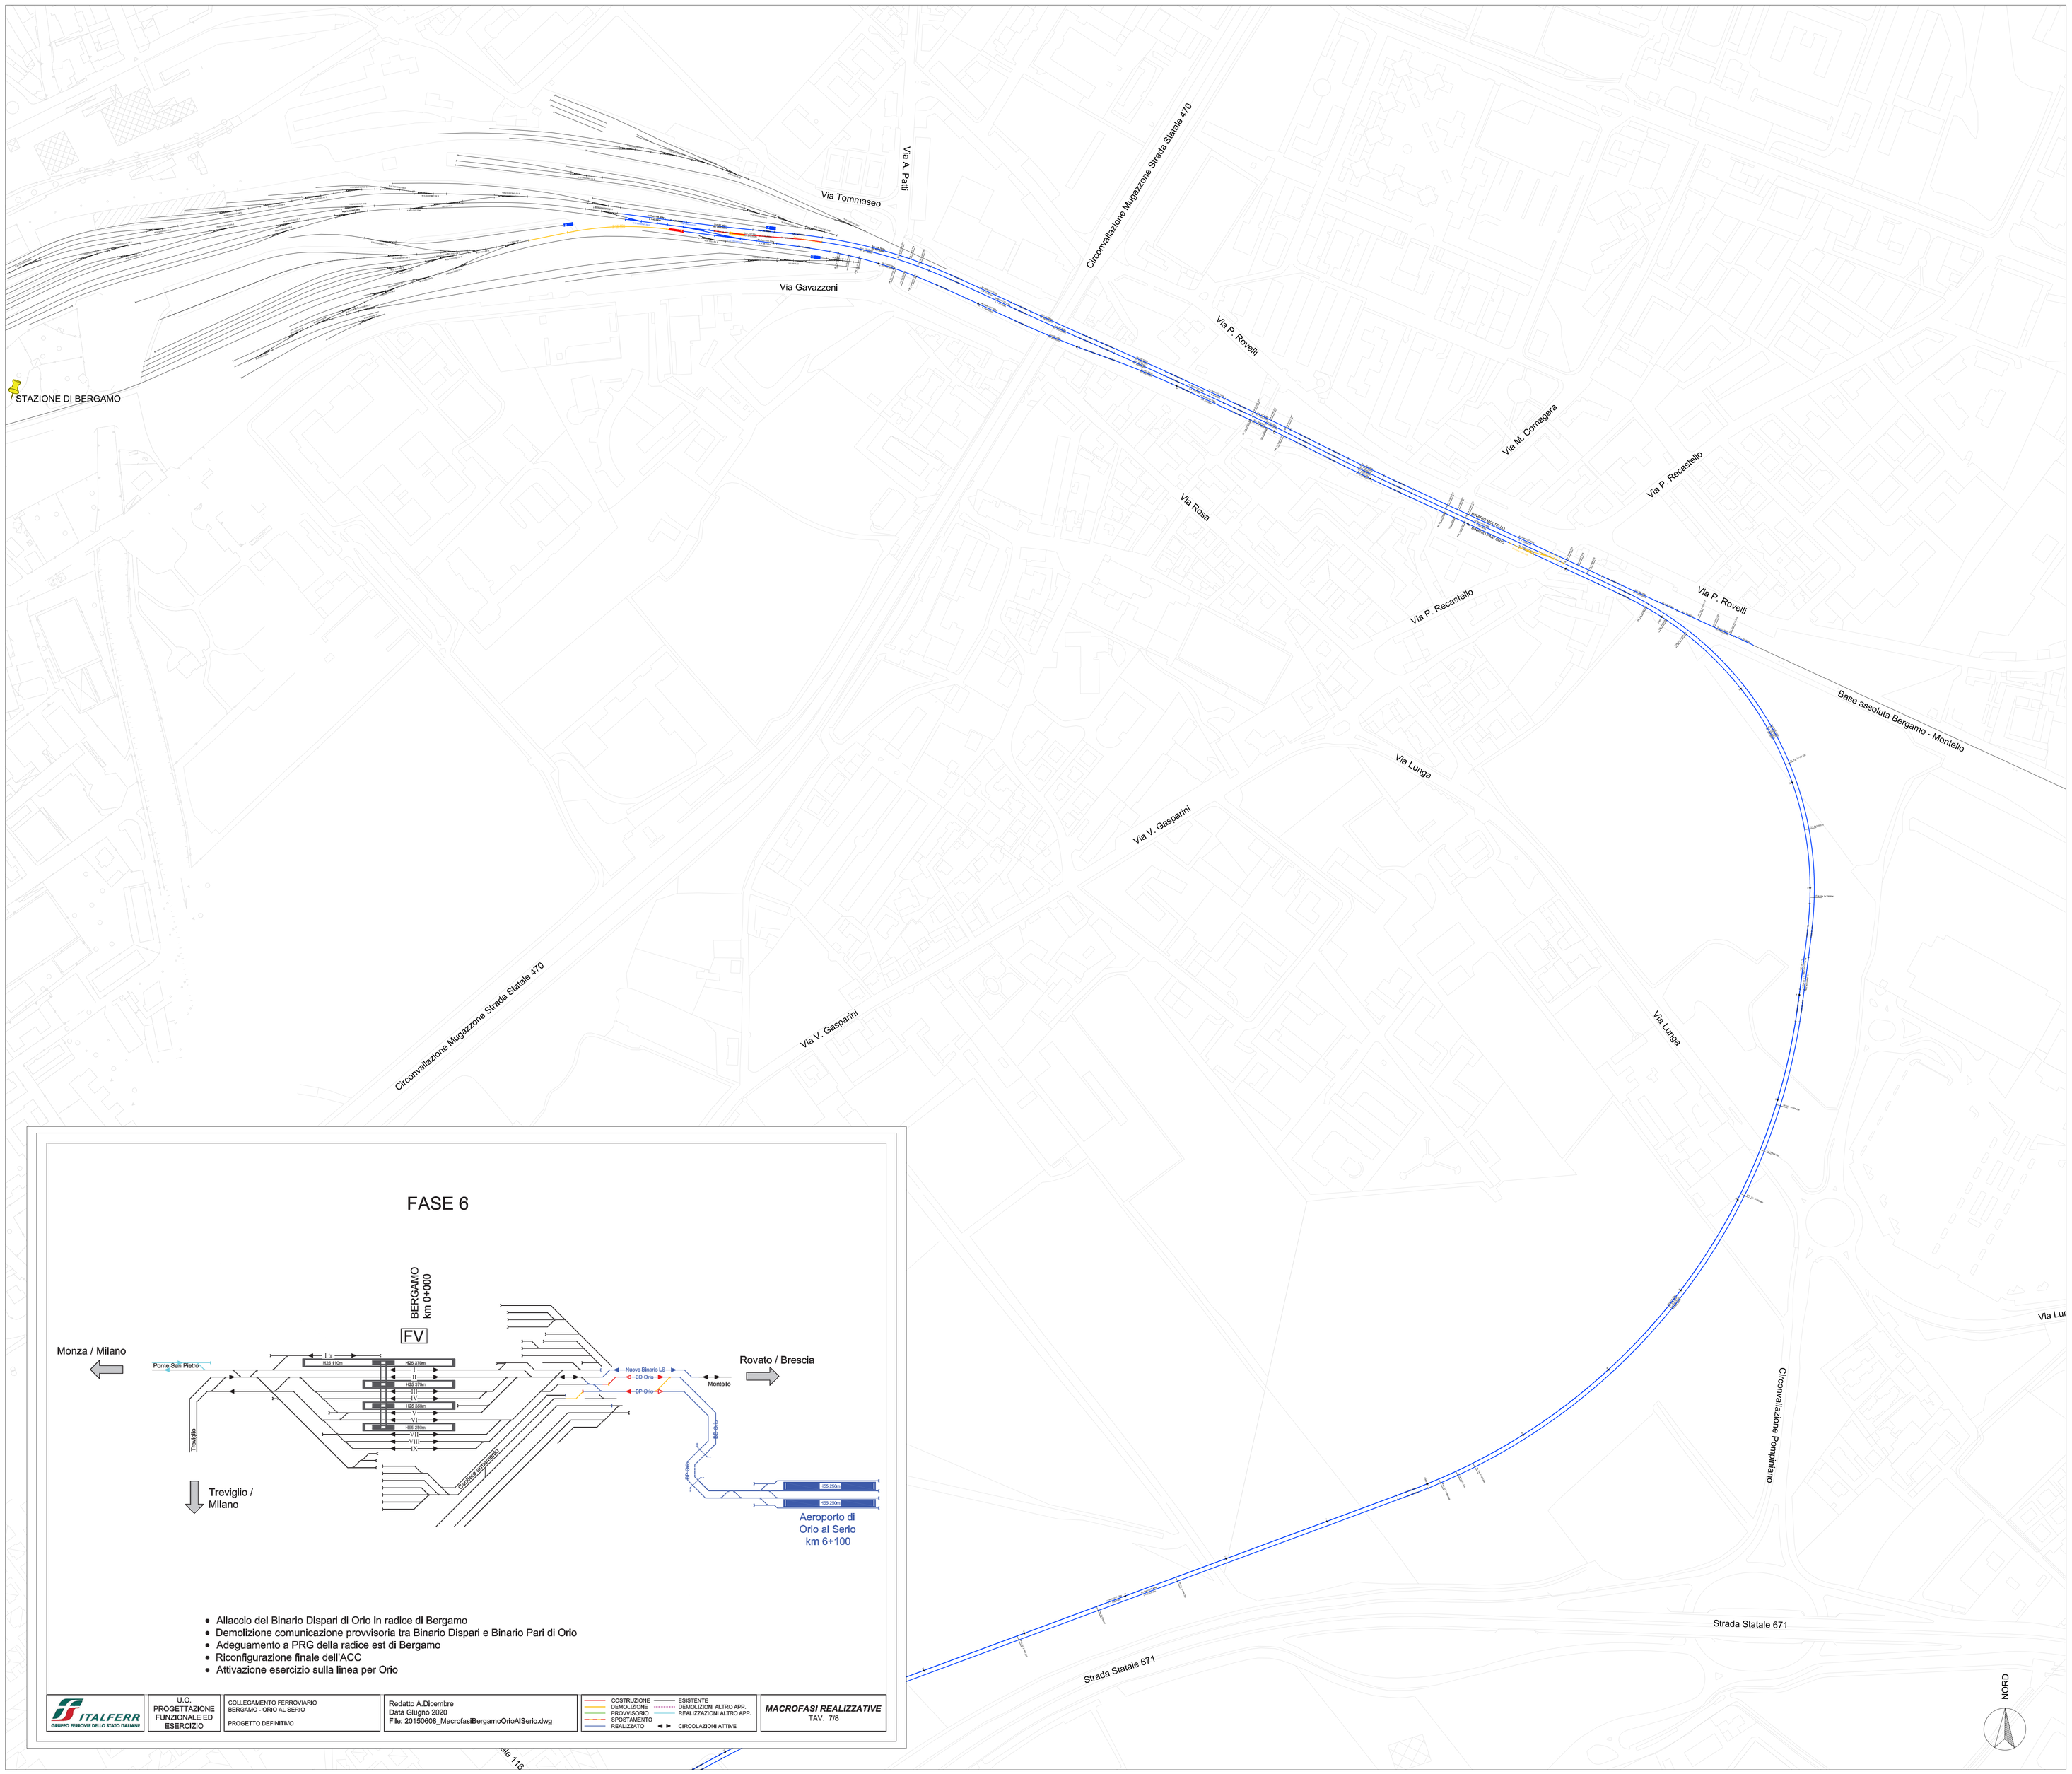

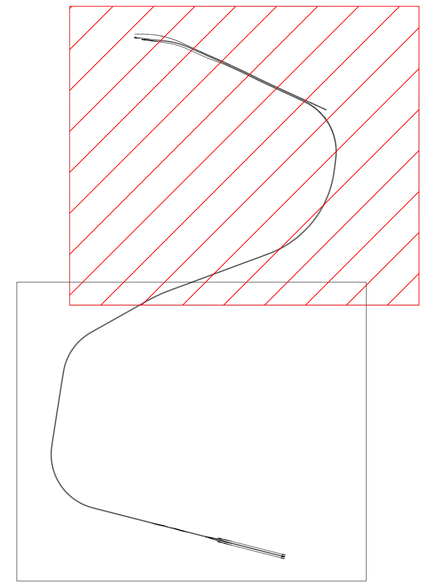

LEGENDA

- BINARIO IN PROGETTO
- BINARIO ESISTENTE IN DEMOLIZIONE
- BINARIO ESISTENTE
- APPARECCHI DI BINARIO IN DEMOLIZIONE
- BINARIO COSTRUITO NELLE FASI PRECEDENTI
- PROVVISORI COSTRUITO NELLA FASE ATTUALE
- PROVVISORI COSTRUITO NELLE FASI PRECEDENTI

FASE 6

- Allaccio del Binario Dispari di Orio in radice di Bergamo
- Demolizione comunicazione provvisoria tra Binario Dispari e Binario Pari di Orio
- Adeguamento a PRG della radice est di Bergamo
- Riconfigurazione finale dell'ACC
- Attivazione esercizio sulla linea per Orio

ITALFERR GRUPPO FERROVIE DELLO STATO ITALIANE	U.O. PROGETTAZIONE FUNZIONALE ED ESERCIZIO	COLLEGAMENTO FERROVIARIO BERGAMO - ORIO AL SERIO PROGETTO DEFINITIVO	Redatto A.Dicembre Data Giugno 2020 File: 20150608_MacrofasiBergamoOrioAlSerio.dwg

COSTRUZIONE — ESISTENTE
DEMOLIZIONE — DEMOLIZIONE ALTRO APP.
PROVVISORIO — REALIZZAZIONE ALTRO APP.
SPOSTAMENTO
REALIZZATO ◄► CIRCOLAZIONI ATTIVE

MACROFASI REALIZZATIVE
TAV. 7/8

COMMITTENTE:
RFI RETE FERROVIARIA ITALIANA
GRUPPO FERROVIE DELLO STATO ITALIANE

PROGETTAZIONE:
ITALFERR
GRUPPO FERROVIE DELLO STATO ITALIANE

CUP: J81D19000000009

U.O. INFRASTRUTTURE NORD

PROGETTO DEFINITIVO

NUOVO COLLEGAMENTO FERROVIARIO STAZIONE DI BERGAMO - "AEROPORTO ORIO AL SERIO"

LOTTO 1: NUOVA LINEA BERGAMO - ORIO AL SERIO CON MODIFICHE ALLA RADICE EST DEL PRG DI BERGAMO E PRG DI ORIO AL SERIO

PLANIMETRIA DELLE FASI

Macrofase 6 - Tav 7 di 8

SCALA: 1: 2.000

COMMESSA	LOTTO	FASE	ENTE	TIPO DOC.	OPERA/DISCIPLINA	PROGR.	REV.
NM27	01	D	26	P6	IF0004	007	A

Rev.	Descrizione	Redatto	Data	Verificato	Data	Approvato	Data	Autorizzato Data
A	Emissione Esecutiva	S.Mirabella	Giugno 2020	A.Pierpaoli	Giugno 2020	L.Legramandi	Giugno 2020	A.Perego Giugno 2020

n. Elab.: