Strada Provinciale 116

Strada Statale 671

Via dei Prati

Strada Statale 591 bis

A4 Torino-Trieste

AEROPORTO ORIO AL SERIO

NORD

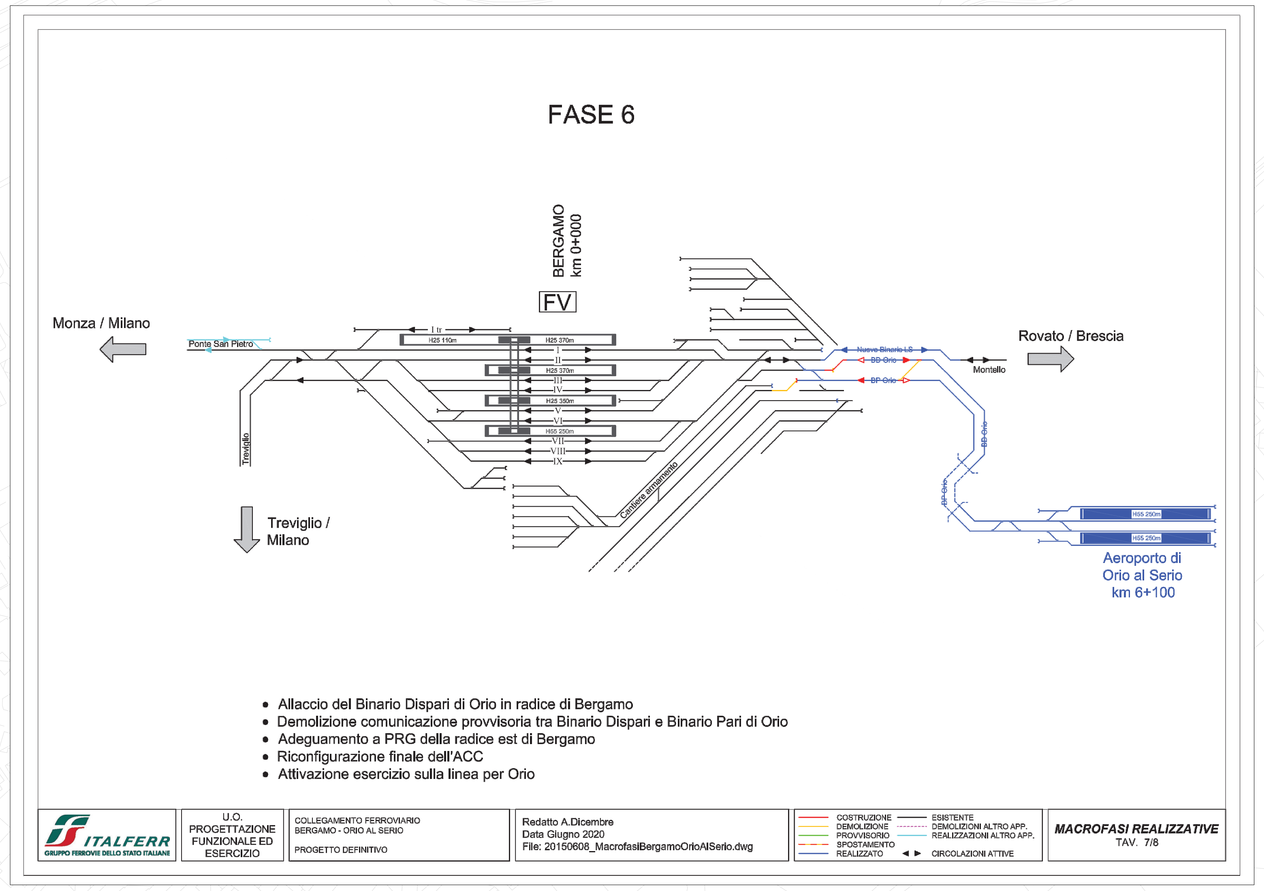

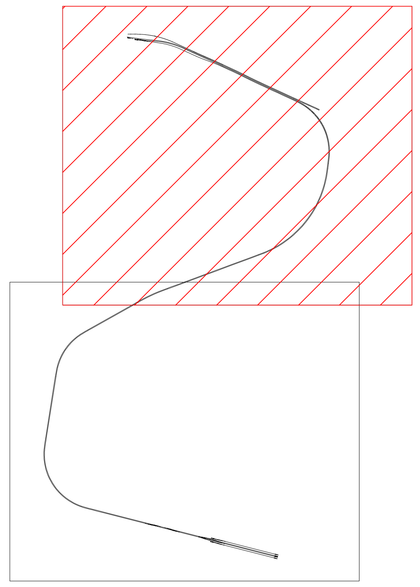

LEGENDA

- BINARIO IN PROGETTO
- BINARIO ESISTENTE IN DEMOLIZIONE
- BINARIO ESISTENTE
- APPARECCHI DI BINARIO IN DEMOLIZIONE
- BINARIO COSTRUITO NELLE FASI PRECEDENTI
- PROVVISORI COSTRUITO NELLA FASE ATTUALE
- PROVVISORI COSTRUITO NELLE FASI PRECEDENTI

COMMITTENTE:

RFI RETE FERROVIARIA ITALIANA
GRUPPO FERROVIE DELLO STATO ITALIANE

PROGETTAZIONE:

ITALFERR
GRUPPO FERROVIE DELLO STATO ITALIANE

CUP: J81D19000000009

U.O. INFRASTRUTTURE NORD

PROGETTO DEFINITIVO

NUOVO COLLEGAMENTO FERROVIARIO STAZIONE DI BERGAMO - "AEROPORTO ORIO AL SERIO"

LOTTO 1: NUOVA LINEA BERGAMO - ORIO AL SERIO CON MODIFICHE ALLA RADICE EST DEL PRG DI BERGAMO E PRG DI ORIO AL SERIO

PLANIMETRIA DELLE FASI

Macrofase 6 - Tav 8 di 8

SCALA: 1: 2.000

COMMESSA	LOTTO	FASE	ENTE	TIPO DOC.	OPERA/DISCIPLINA	PROGR.	REV.
NM27	01	D	26	P6	IF0004	008	A

Rev.	Descrizione	Redatto	Data	Verificato	Data	Approvato	Data	Autorizzato Data
A	Emissione Esecutiva	S.Mirabile	Giugno 2020	A.Pappalardi	Giugno 2020	L.Lugaresi/di	Giugno 2020	A.Pesiri Giugno 2020

n. Elab.: