

LEGENDA

- LIMITI AMMINISTRATIVI
- LINEA FERROVIARIA IN PROGETTO
- VIABILITA' AUTOSTRADALE
- VIABILITA' EXTRAURBANA PRINCIPALE
- VIABILITA' ORDINARIA IMPIEGATA DAI MEZZI DI CANTIERE
- AREE DI CANTIERE BASE
- AREE DI CANTIERE OPERATIVO
- AREE DI STOCCAGGIO
- AREE DEPOSITO TERRE
- AREE TECNICHE


SITI DI APPROVVIGIONAMENTO

- B3 IMPIANTO PRODUZIONE CALCESTRUZZO
- B7 IMPIANTO PRODUZIONE CONGLOMERATO BITUMINOSO

ID	COMUNE	INDIRIZZO	GESTORE
B1	Zanica BG	Via Padergnone, 37 - 24050	Nuova Demi Spa
B2	Bagnatica BG	Via Rovaldi snc Loc. Suriana - 24060	Nuova Demi Spa
B3	Serate BG	Cava via Misericordia - 24068	Fratelli Testa Calcestruzzi (S.r.l.)
B4	Calcinato BG	Via Provinciale per Cavernago 24050	Calcestruzzi Spa
B5	Grassobbio BG	V. Traversa Capannelle, 19 - 24050	Calcestruzzi Spa
B6	Capriolo BS	Via Molinara - 25031	Concrete Italia srl

ID	COMUNE	INDIRIZZO	GESTORE
B7	Cavernago BG	Via Per Malpaga - 24050	PMB Spa

SCHEMATICO DI CANTIERIZZAZIONE

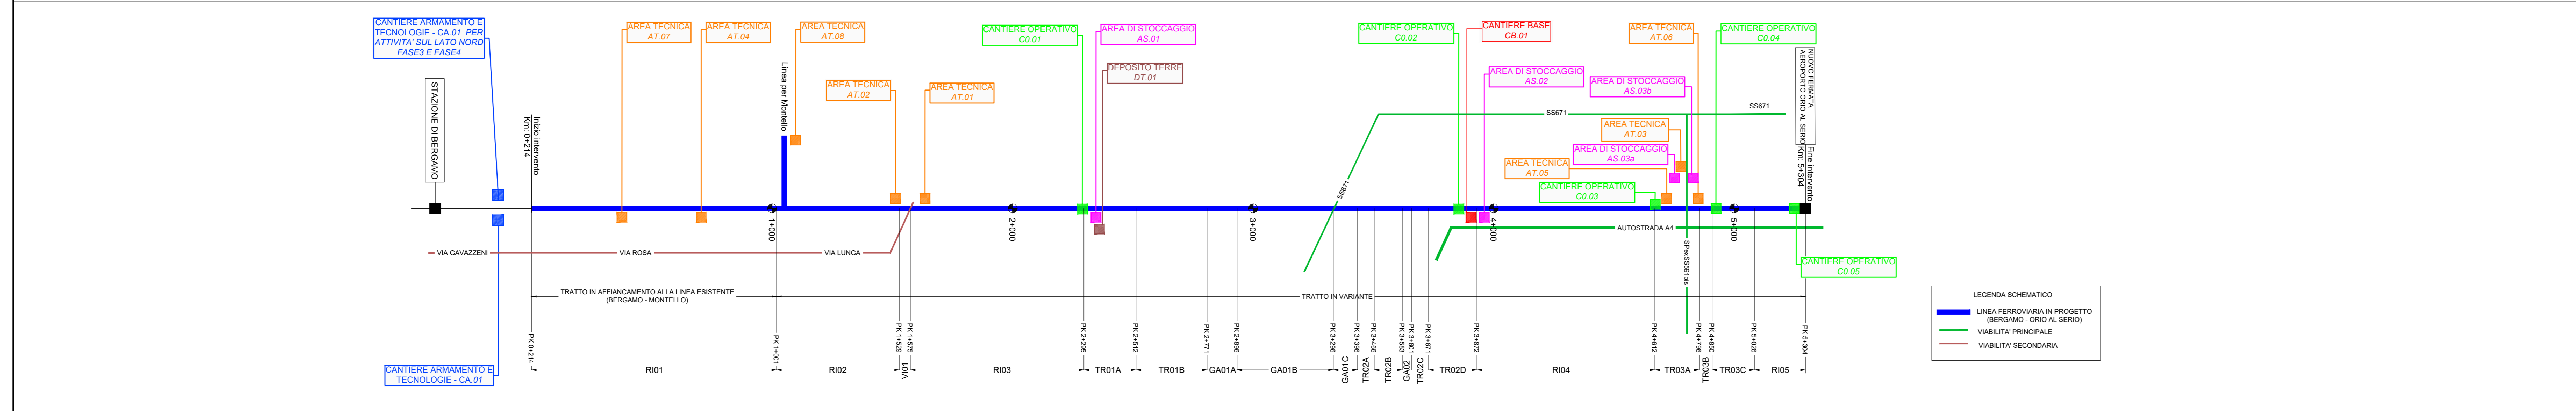

COMMITTENTE: **RFI** RETE FERROVIARIA ITALIANA GRUPPO FERROVIE DELLO STATO ITALIANO

PROGETTAZIONE: **ITALFERR** GRUPPO FERROVIE DELLO STATO ITALIANO

CLIP: JB1D1900000009

U.O. ARCHITETTURA, AMBIENTE E TERRITORIO - CANTIERIZZAZIONE E SOTTOSERVIZI

PROGETTO DEFINITIVO

NUOVO COLLEGAMENTO FERROVIARIO STAZIONE DI BERGAMO - "AEROPORTO ORIO AL SERIO"
LOTTO 1: NUOVA LINEA BERGAMO - ORIO AL SERIO CON MODIFICHE ALLA RADICE EST DEL PRG DI BERGAMO E PRG DI ORIO AL SERIO

CANTIERIZZAZIONE
 Planimetria generale di inquadramento della cantierizzazione e della viabilità pubblica impegnata dal trasporto dei materiali - Lotto 1

1:10.000

COMMESSA	LOTTO	FASE	ENTE	TIPO DOC.	OPERA/DISCIPLINA	PROGR.	REV.
NM27	01	D	S3	P4	CA0000	001	B

Rev.	Descrizione	Redatto	Data	Verificato	Data	Approvato	Data	Autorizzato	Data
A	Emissione esecutiva	M. Mura	Giugno 2020	M. Cocchi	Giugno 2020	M. Bertolini	Giugno 2020		
B	Emissione esecutiva	M. Cocchi	Luglio 2020	M. Cocchi	Luglio 2020	M. Bertolini	Luglio 2020		

LEGENDA SCHEMATICO

- LINEA FERROVIARIA IN PROGETTO (BERGAMO - ORIO AL SERIO)
- VIABILITA' PRINCIPALE
- VIABILITA' SECONDARIA