


Simbolo	LEGENDA
	SEZIONATORE ALTA TENSIONE 150 kV TIPO ROTATIVO E/D PANTOGRAFO
	COMANDO A MOTORE
	INTERBLOCCO MECCANICO
	INTERBLOCCO ELETTRICO
	TRASFORMATORE DI CORRENTE
	TRASFORMATORE DI TENSIONE
	PROTEZIONE SELETTIVA DISTANZIOMETRICA E DI MINIMA IMPEDENZA
	RELE' DI PROTEZIONE MASSIMA CORRENTE
	STRUMENTI INDICATORI DA QUADRO
	TRASFORMATORE DI POTENZA A DUE AVVOLGIMENTI SECONDARI CON VARIATORE DI RAPPORTO SOCCORRICO SUL PRIMARIO
	TRASFORMATORE DI POTENZA AD UN AVVOLGIMENTO SECONDARIO
	SCARICATORE
	INTERRUTTORE A.T. IN ESALFORO DI ZOLFO (SF6)
	RELE' DI PROTEZIONE A SVILUPPO DI GAS (BUCHHOLZ)
	TERMOMETRO CONTATTI RILEVAMENTO TEMPERATURA
	MINIMA TENSIONE
	RELE' A PRESSIONE DI FLUIDO RELE' A LIVELLO DI LIQUIDO
	MAX CORRENTE INSTANTANEA SOVRACCARICO
	DIREZIONALE DI TERRA
	SEZIONATORE MT CON SPEGNARDO
	VALVOLA DI PROTEZIONE SOULE'
	RESISTENZA PROVA-TERRA
	CONTATTI PROVA-TERRA
	PARTITORE VOLTMETRICO PER ASSERVIMENTO
	GRUPPO RADDRIZZATORI 3.6 kV
	INTERRUTTORE EXTRARAPIDO cc

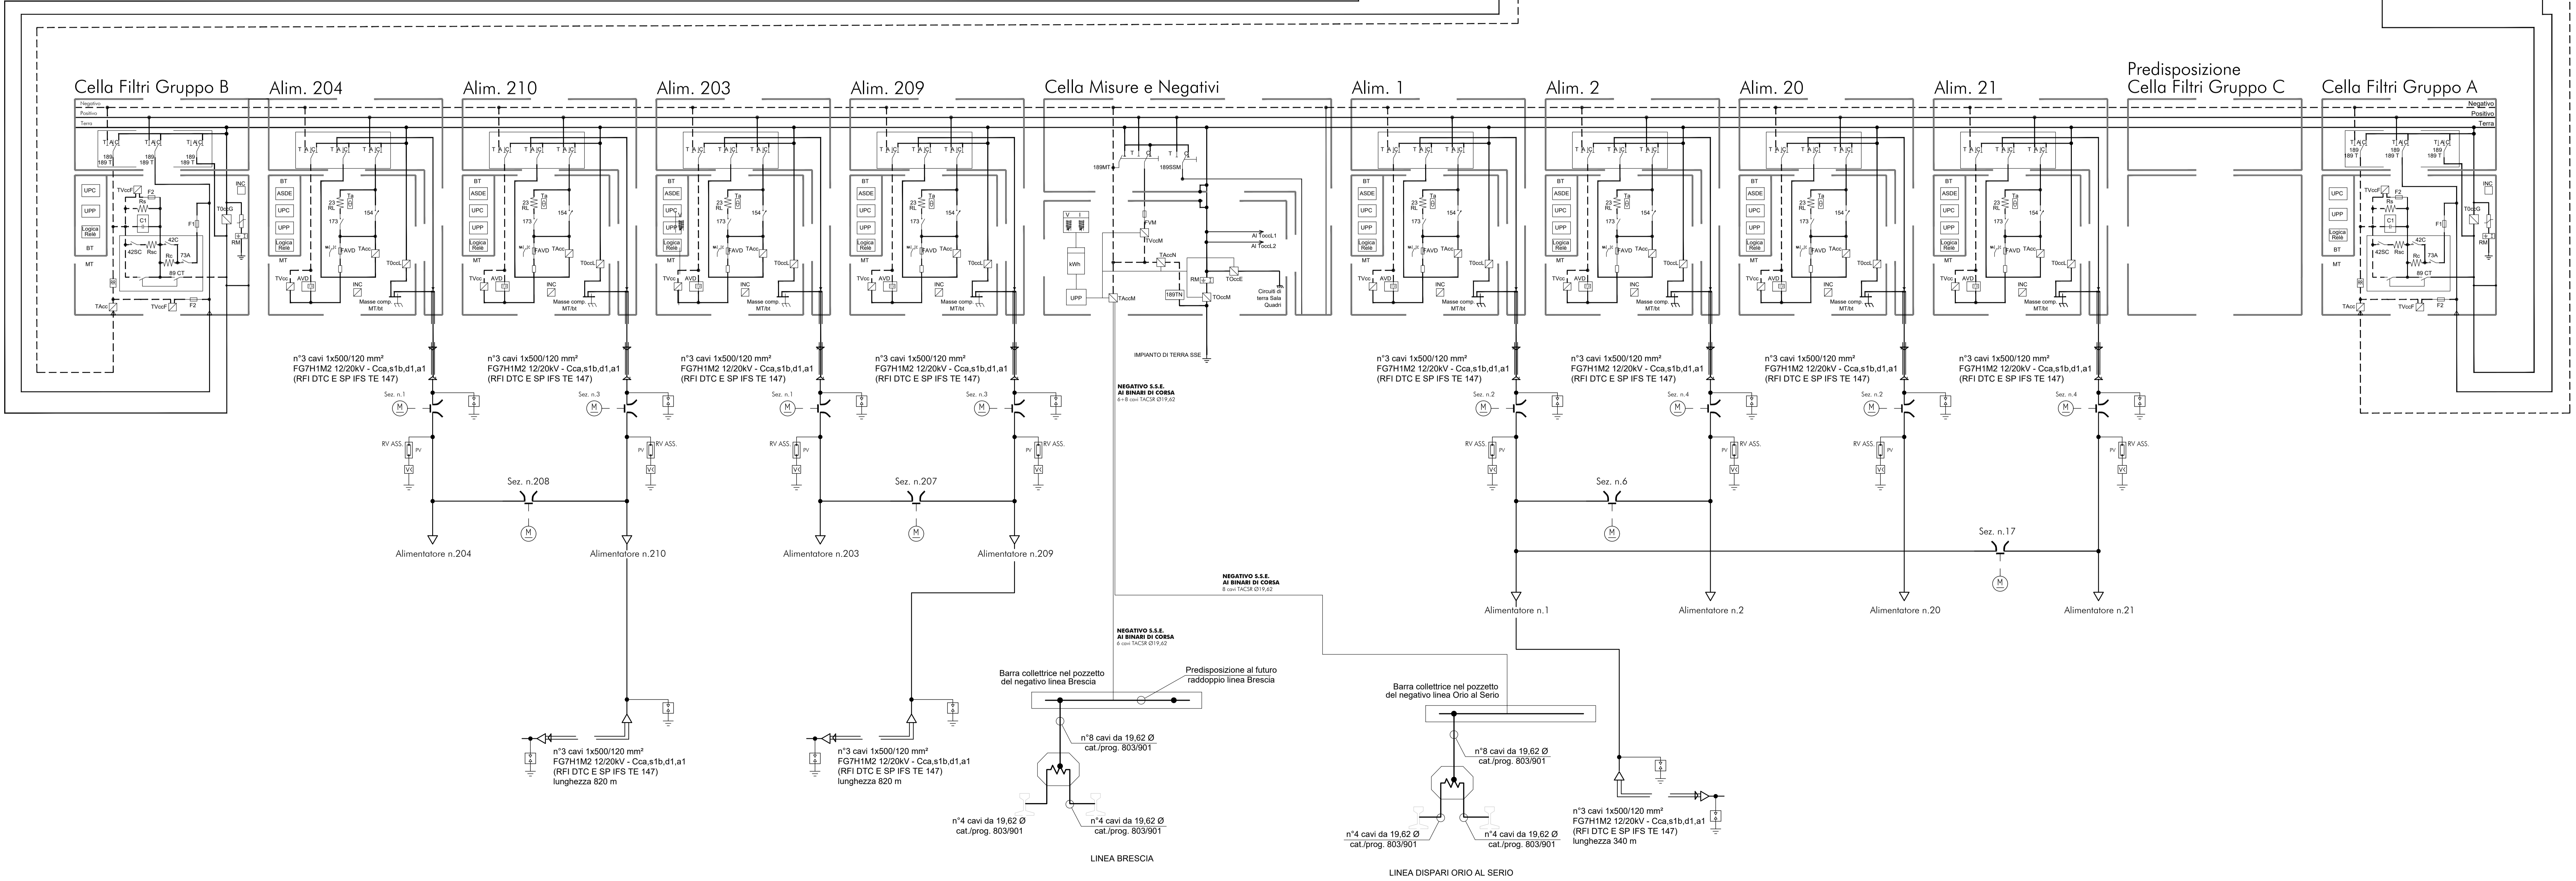

COMMITENTE:

PROGETTAZIONE:

CUP: J81D1900000009

U.O. Tecnologie Nord

PROGETTO DEFINITIVO

**NUOVO COLLEGAMENTO FERROVIARIO STAZIONE DI BERGAMO - "AEROPORTO ORIO AL SERIO"**

**LOTTO 1: NUOVA LINEA BERGAMO - ORIO AL SERIO CON MODIFICHE ALLA RADICE EST DEL PRG DI BERGAMO E PRG DI ORIO AL SERIO**

SSE Boccaleone

Schema Elettrico Generale FINALE

SCALA: ---

COMMESSA	LOTTO	FASE	ENTE	TIPO DOC.	OPERADISCIPLINA	PROGR.	REV.
NM27	00	D	S8	P9	SE10000	009	A

Rev.	Descrizione	Redatto	Data	Verificato	Data	Approvato	Data	Autorizzati Data
A	Emissione cartella		03/09/2020		03/09/2020		03/09/2020	03/09/2020

NM2700080XSE100009A.dwg

In. Elab. X