



FASE 1

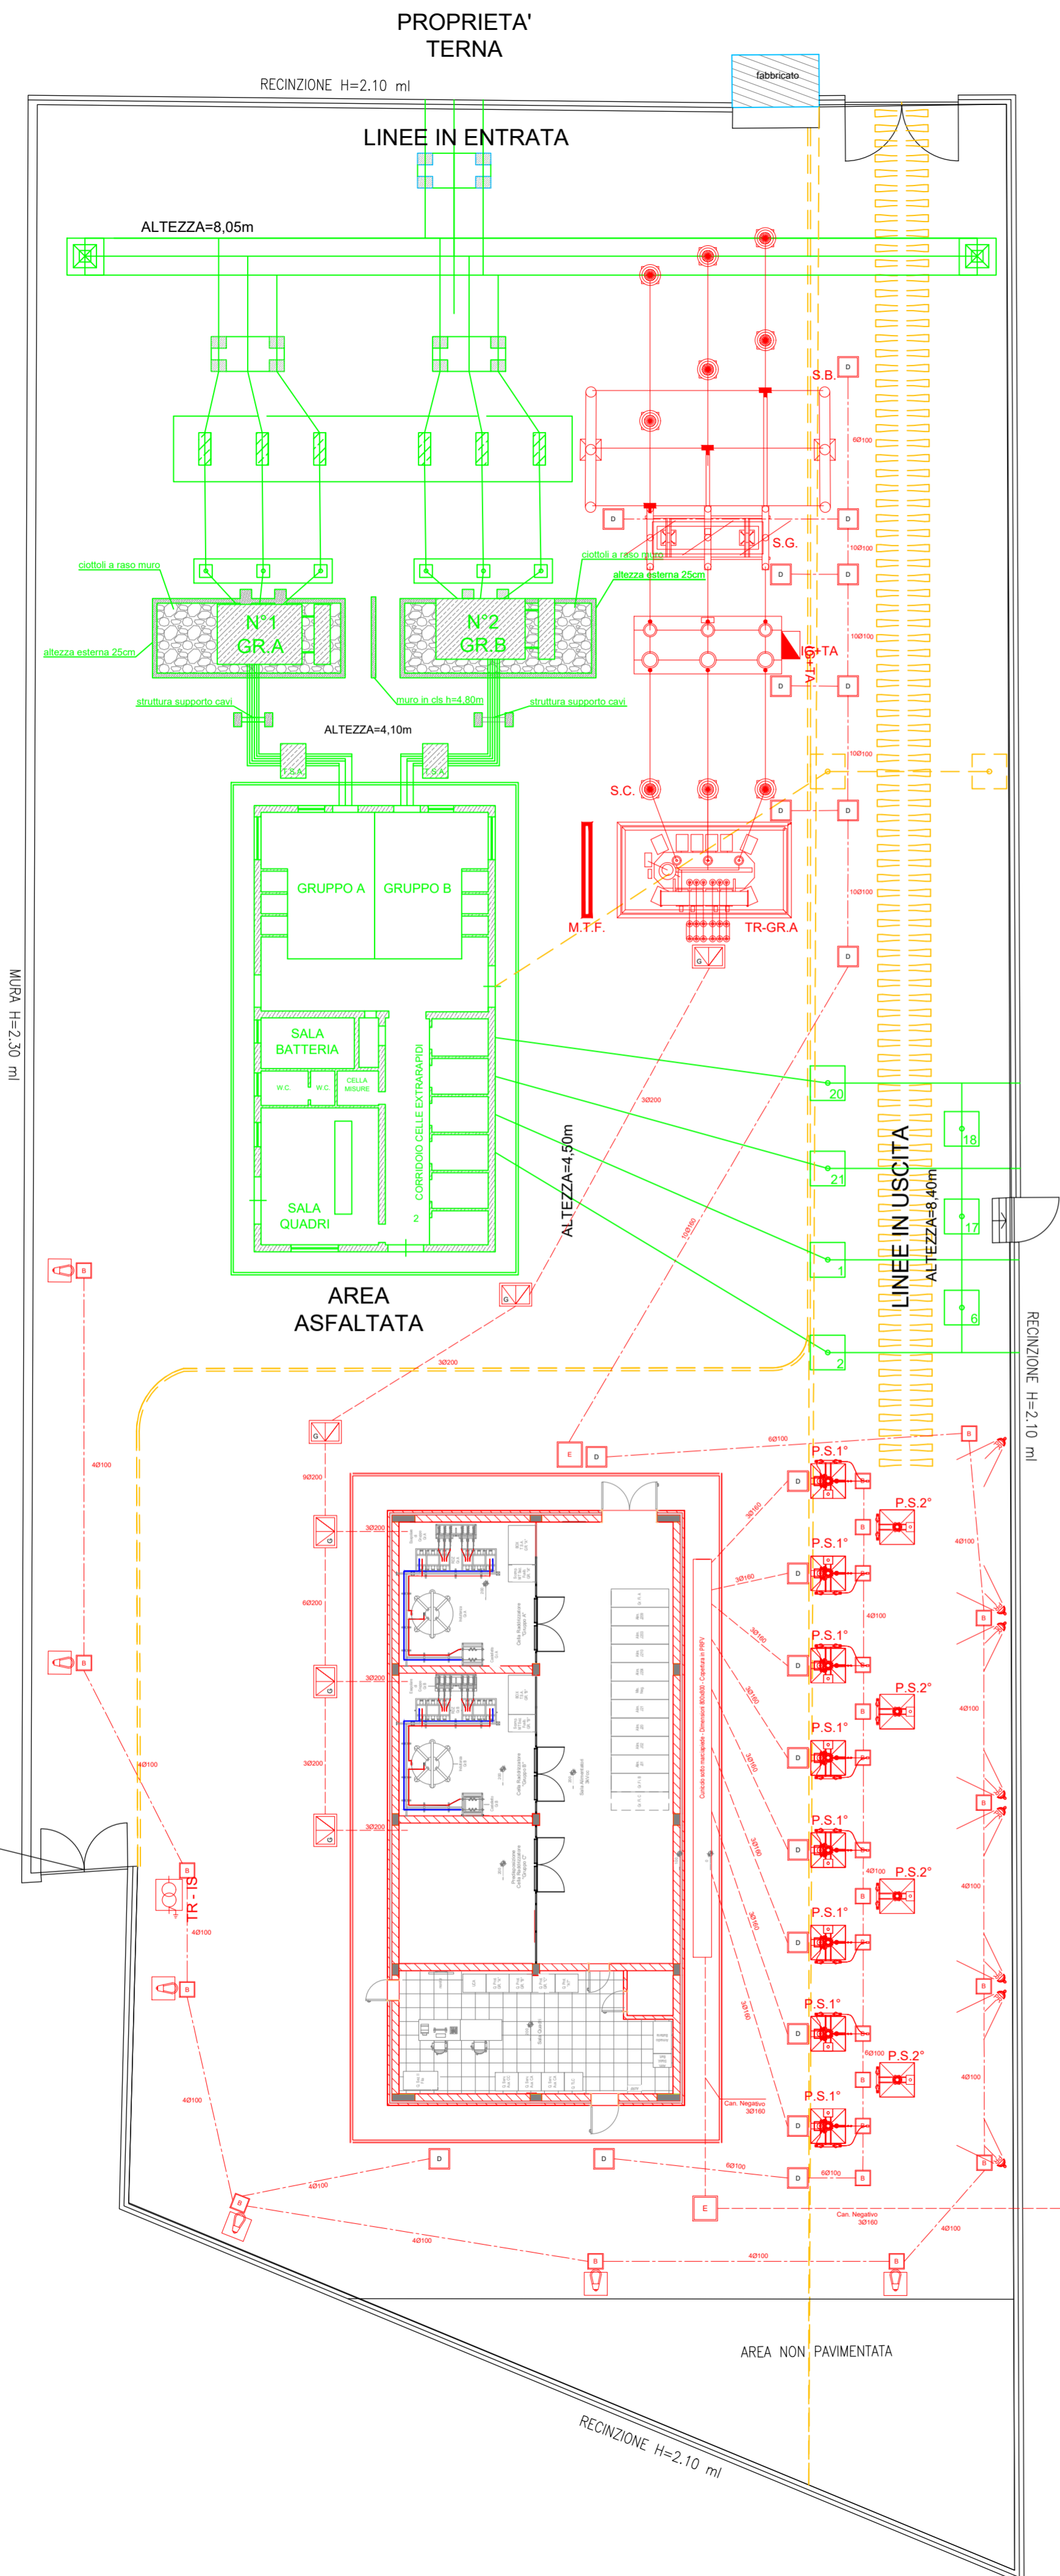

FASE 2

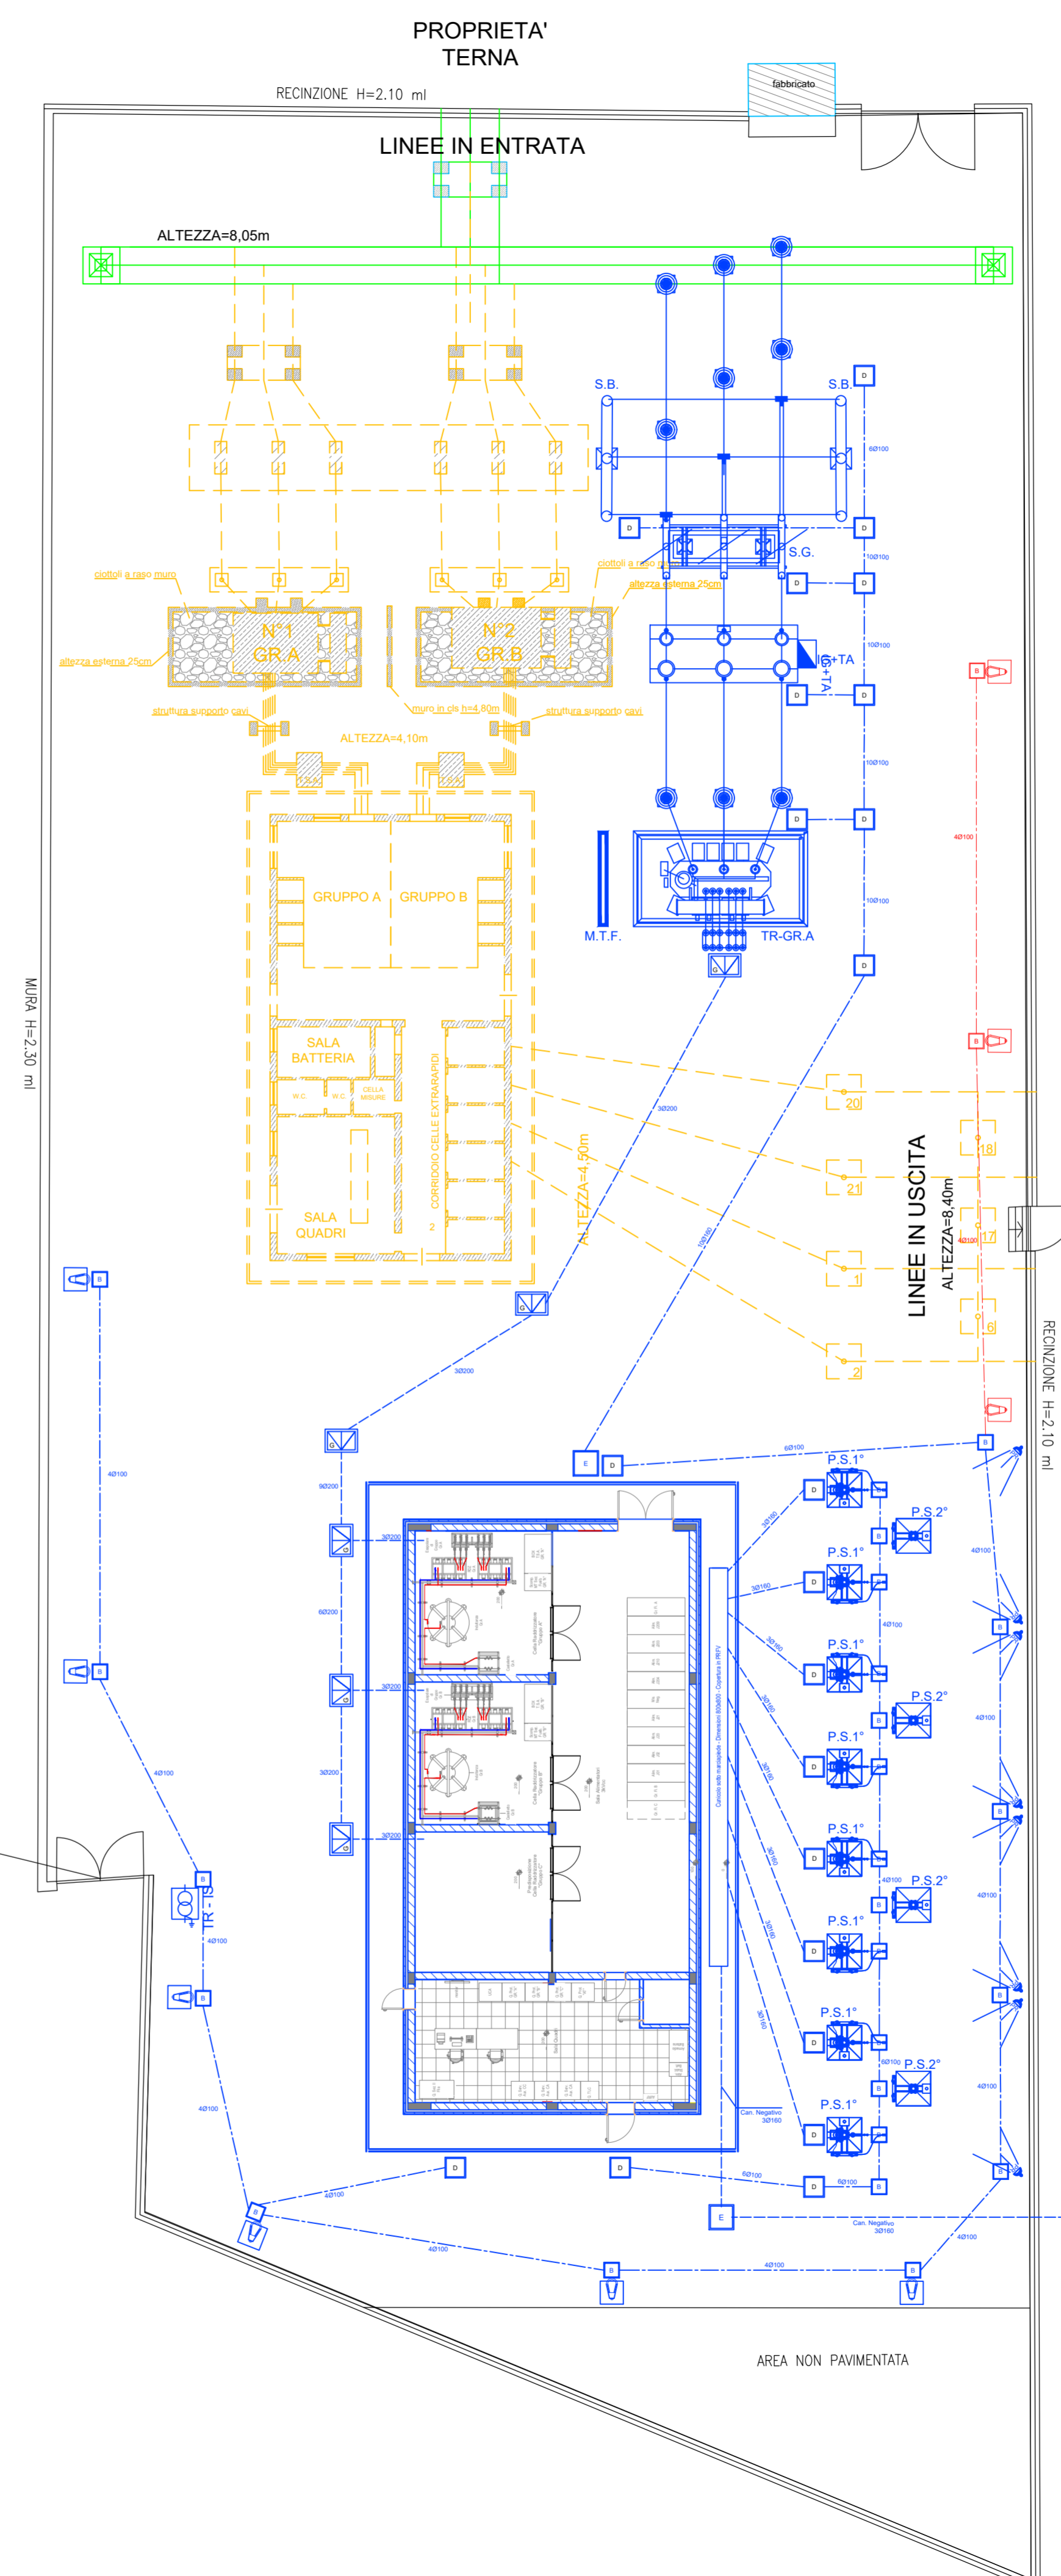

LEGENDA SIMBOLI

	Pozzetto prefabb. in cls dimensioni interne 40x40x40cm - chiusino in ghisa
	Pozzetto prefabb. in cls dimensioni interne 60x60x60cm - chiusino in ghisa
	Pozzetto prefabb. in cls dimensioni interne 80x80x80cm - chiusino in ghisa
	Pozzetto prefabb. in cls dimensioni interne 100x100x100cm - chiusino in ghisa
	Pozzetto prefabb. in cls dimensioni interne 80x120x100 cm - chiusino in ghisa
	Cavidotto per linea MT in PVC rigido serie pesante interrato
	Cavidotto per linea bt in PVC rigido serie pesante interrato

LEGENDA COLORI

	Nuova posa
	Demolizione
	Esistente
	Posato in fase precedente

SCALA GRAFICA 1:200



COMMITTENTE:

PROGETTAZIONE:

CUP: J81D1900000009

U.O. Tecnologie Nord

PROGETTO DEFINITIVO

NUOVO COLLEGAMENTO FERROVIARIO STAZIONE DI BERGAMO - "AEROPORTO ORIO AL SERIO"
LOTTO 1: NUOVA LINEA BERGAMO - ORIO AL SERIO CON MODIFICHE ALLA RADICE EST DEL PRG DI BERGAMO E PRG DI ORIO AL SERIO

SSE Boccaleone
 Piazzale -Canalizzazioni e pozzetti FASE 1

SCALA:

1:200

COMMESSA LOTTO FASE ENTE TIPO DOC. OPERA/DISCIPLINA PROGR. REV.

NM27 00 D 58 P9 SE1000 014 A

Rev.	Descrizione	Redatto	Data	Verificato	Data	Approvato	Data	Autorizzato Data
A	Emissione esecutiva		Giugno 2020		Giugno 2020		Giugno 2020	M. Cambano Giugno 2020

NM2700D58P9SE1000014A.dwg

n. Elab.: X