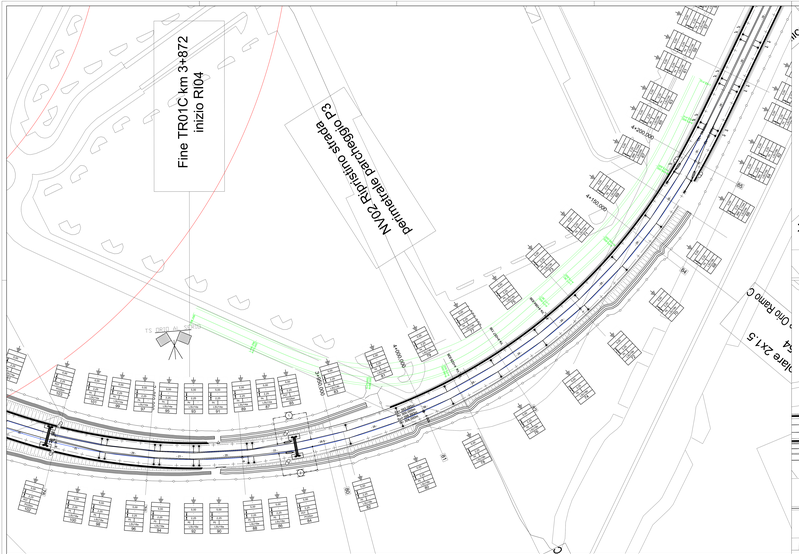
Fine TR01C km 3+872
inizio RI04
NV02 Ripristino strada
pertinenziale parcheggio P3
TS 0001/00
4+000,000
4+100,000
4+200,000
4+300,000
4+400,000
4+500,000
4+600,000
4+700,000
4+800,000
4+900,000
5+000,000
5+100,000
5+200,000
5+300,000
5+400,000
5+500,000
5+600,000
5+700,000
5+800,000
5+900,000
6+000,000
6+100,000
6+200,000
6+300,000
6+400,000
6+500,000
6+600,000
6+700,000
6+800,000
6+900,000
7+000,000
7+100,000
7+200,000
7+300,000
7+400,000
7+500,000
7+600,000
7+700,000
7+800,000
7+900,000