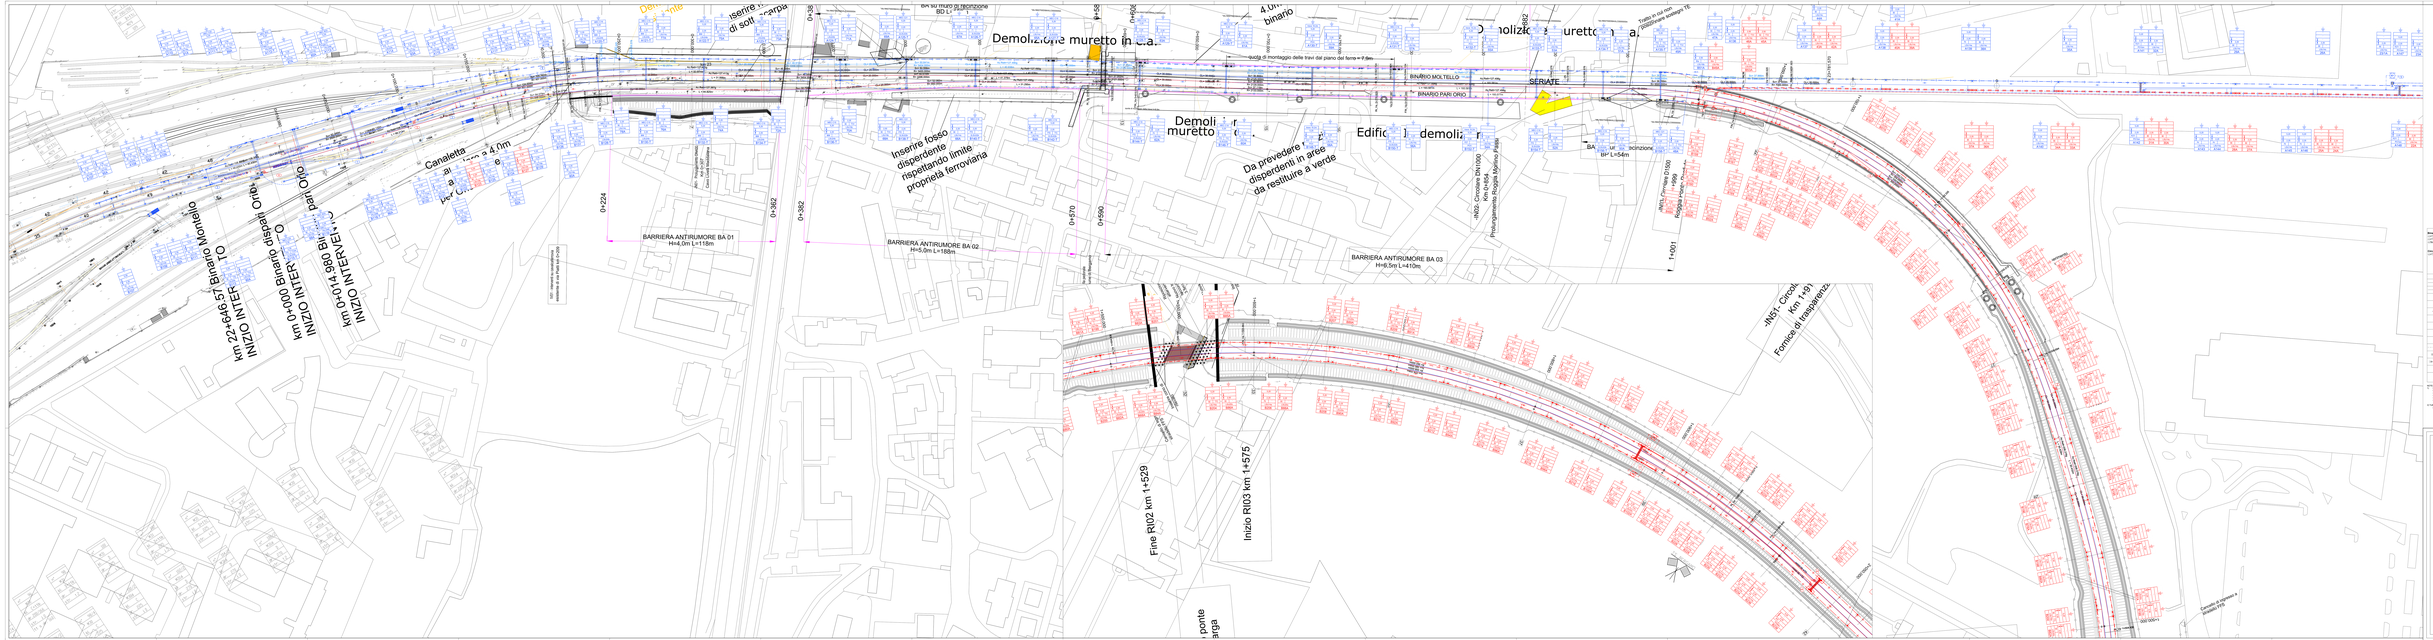
Demolizione muretto in c.a.
4 Un. binario
binario
quota di montaggio delle travi dal piano del ferro = 0.8m
BINARIO MOLLTELLO
BINARIO PARI ORIO
SERIATE
Traslazione cavi fibre ottiche e dorsale dedicata TE
Demoli muretto
Edific demoliz
Da prevedere disperdenti in aree da restituire a verde
Inserire fosso disperdente rispettando limite proprietà ferroviaria
Canaletta
INIZIO INTER
km 0+000 Binario dispari Orio
INIZIO INTERV
km 0+014.980 Bi pari Orio
INIZIO INTERVEN
0+224
0+362
0+382
0+570
0+590
BARRIERA ANTIRUMORE BA 01
H=4.0m L=118m
BARRIERA ANTIRUMORE BA 02
H=5.0m L=188m
BARRIERA ANTIRUMORE BA 03
H=6.5m L=410m
Fine Rl02 km 1+529
Inizio Rl03 km 1+575
Canaletta esistente a monte
1+000
1+021
