


**LEGENDA**

	NORD
	PROGRESSIVA KM
	LIMITE COMUNE
	DIREZIONE
	ASSE BINARI DI PROGETTO
	FUTURO BINARIO DISPARI LINEA BERGAMO-MONTELO

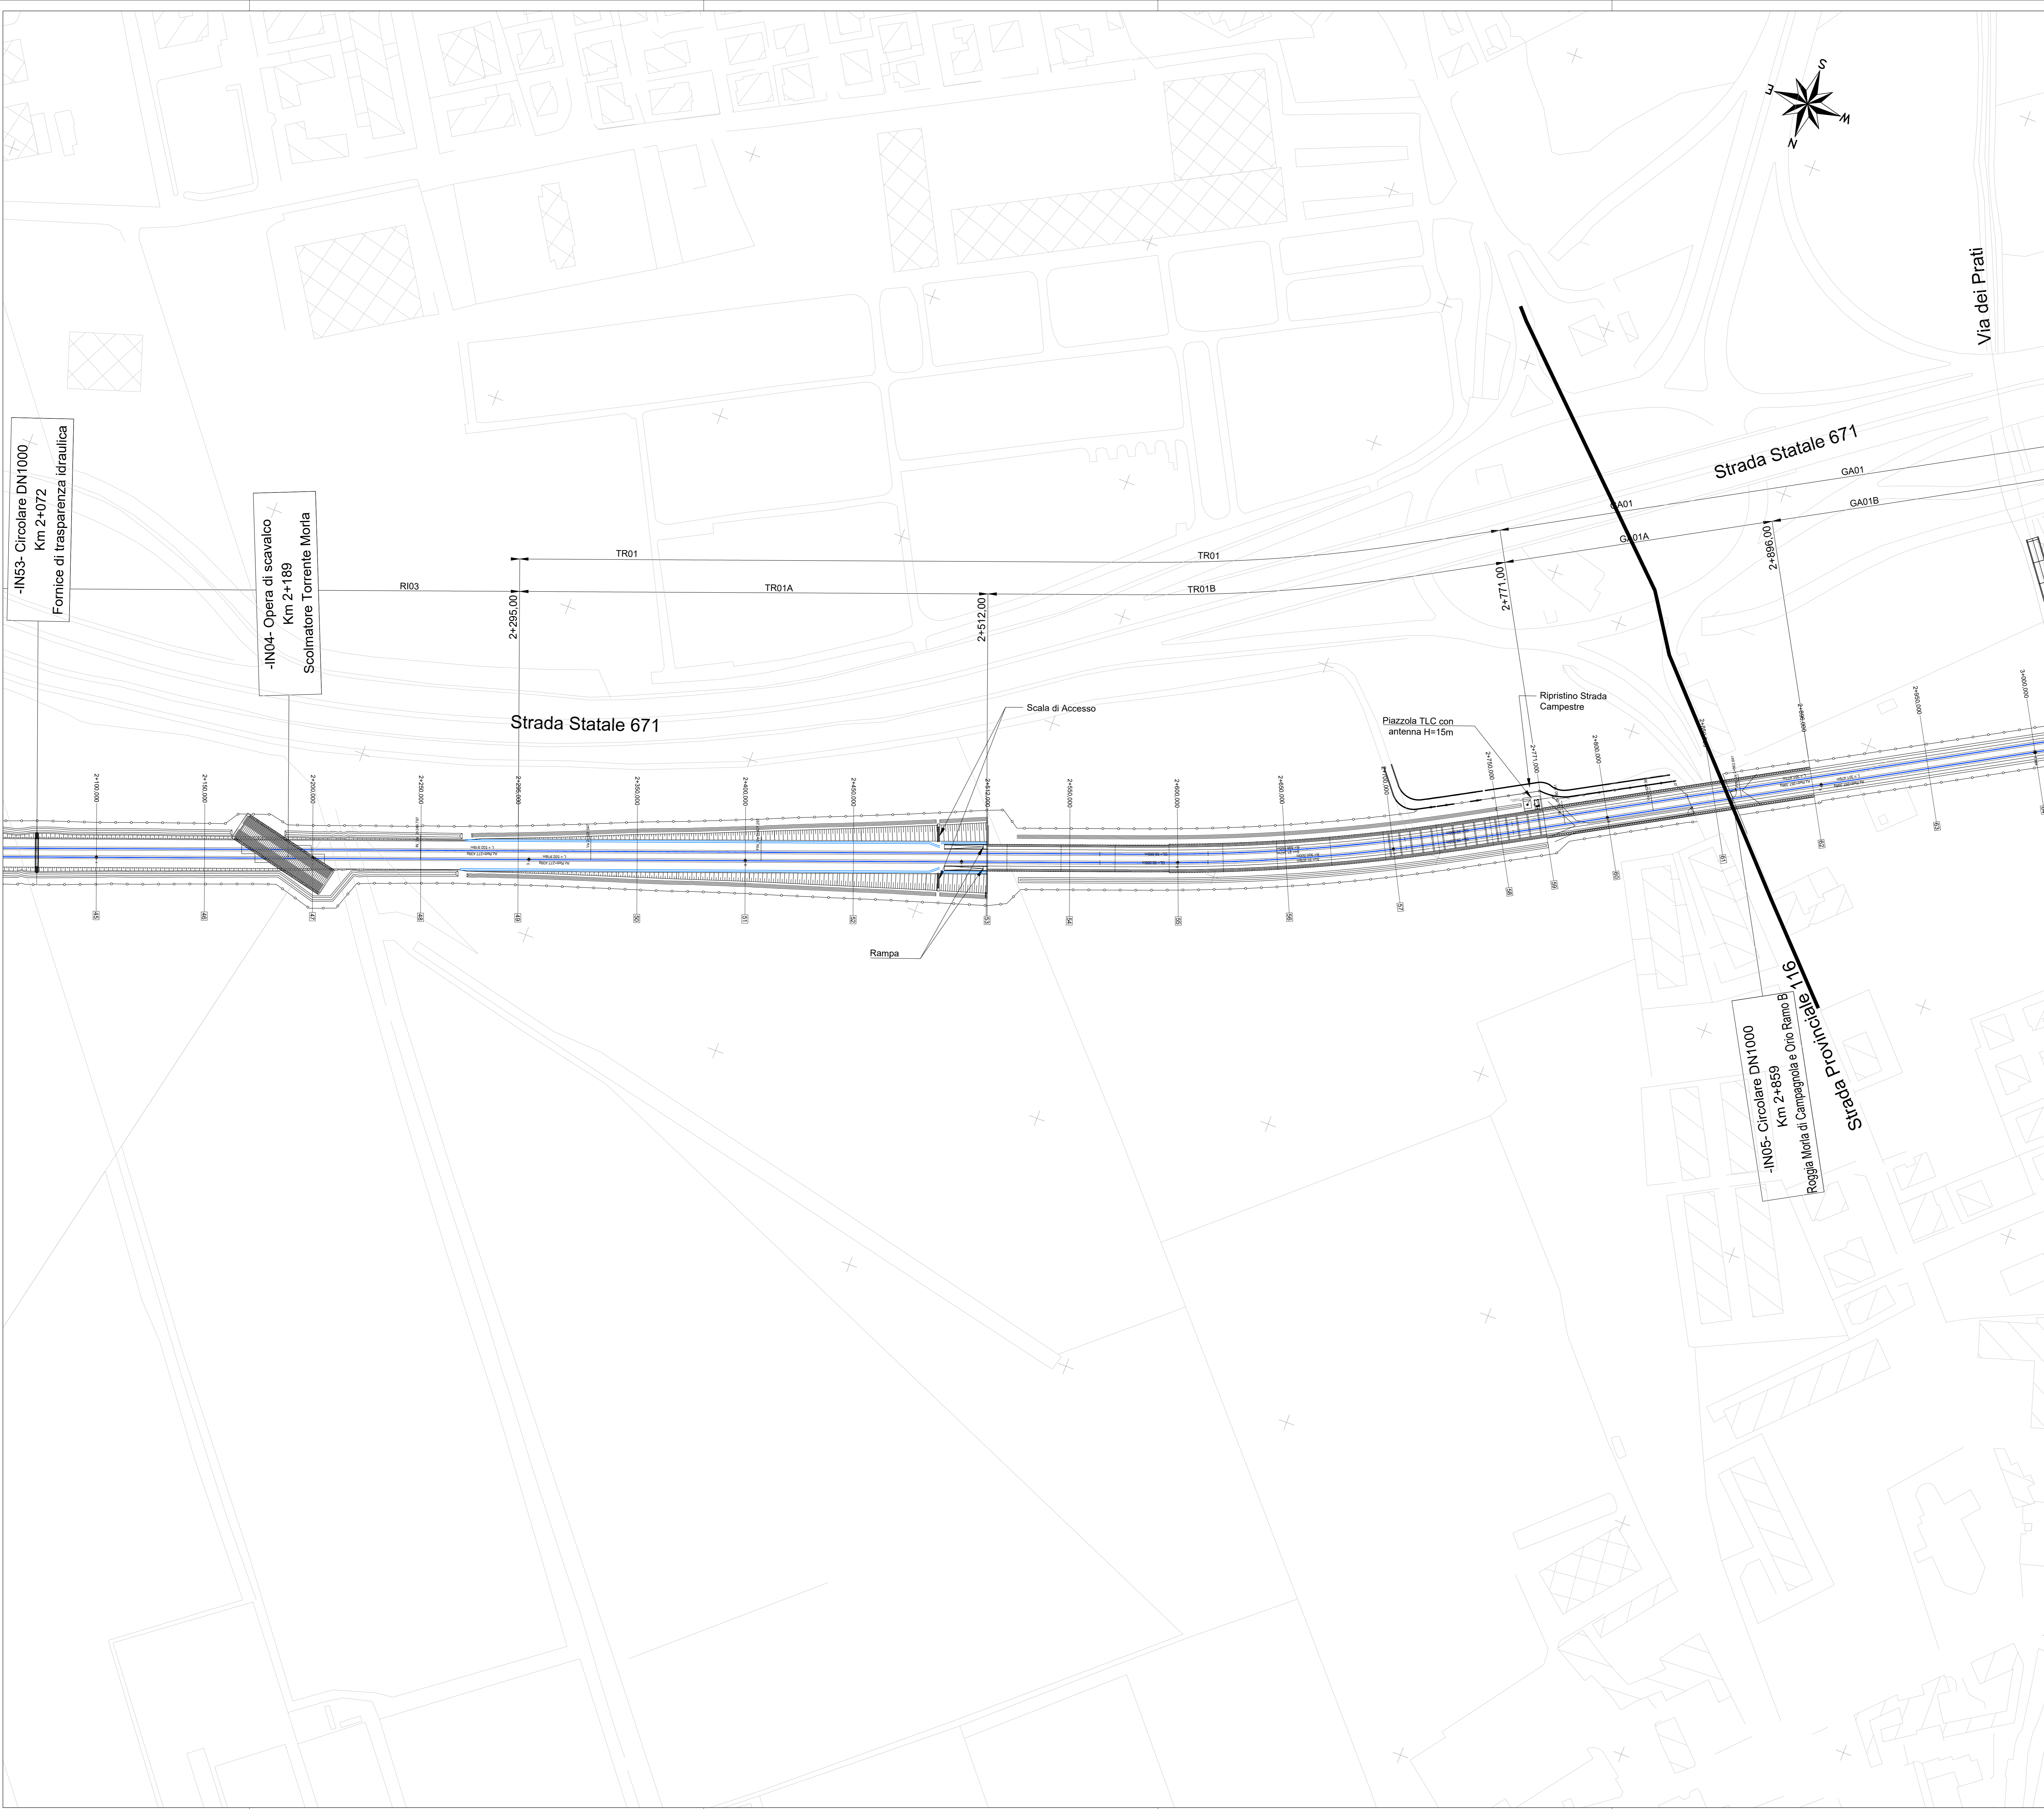

COMMITTENTE:

PROGETTAZIONE:

CUP: J81D1900000009

U.O. INFRASTRUTTURE NORD

PROGETTO DEFINITIVO

**NUOVO COLLEGAMENTO FERROVIARIO STAZIONE DI BERGAMO - "AEROPORTO ORIO AL SERIO"**  
**LOTTO 1: NUOVA LINEA BERGAMO-ORIO AL SERIO CON MODIFICHE ALLA RADICE EST DEL PRG DI BERGAMO E PRG DI ORIO AL SERIO**

INFRASTRUTTURA FERROVIARIA  
 Planimetrie di progetto - Tav. 2 di 6

SCALA:  
1:1000

COMMESSA	LOTTO	FASE	ENTE	TIPO DOC.	OPERA/DISCIPLINA	PROGR.	REV.
NM27	00	D	26	P7	CS0000	003	A

Rev.	Descrizione	Redatto	Data	Verificato	Data	Approvato	Data	Autorizzato	Data
A	Emissione esecutiva	F. Serru	Giugno 2020	C. Lippa	Giugno 2020	[Signature]	Giugno 2020	A. Perigo	Giugno 2020