

Livellotta DIFF. DI QUOTA h = -8.440 LUNGHEZZA L = 421.999 PENDENZA i = -20.000%

h = -4.646 L = 357.398 i = -13.000%

h = - L = 4 i = -2%

LEGGENDA


	TERRENO
	LIVELLETTA DI PROGETTO
	COMPONENTE IDRAULICA
	STRUTTURE
	OPERE OGGETTO DI ALTRO INTERVENTO

h	DIFFERENZA DI QUOTA TRA VERTICI ALTIMETRICI SUCCESSIVI [m]		PROGRESSIVA E QUOTA DEL PUNTO DI TANGENZA VERTICALE
L	LUNGHEZZA LIVELLETTA [m]		PROGRESSIVA
i	PENDENZA LIVELLETTA [‰]	L	LUNGHEZZA RETTIFILLO PLANIMETRICO [m]
Pr	PROGRESSIVA [m]	R	RAGGIO CURVA PLANIMETRICA [m]
Qt	QUOTA VERTICE ALTIMETRICO [m s.l.m.]	Sv	SVILUPPO CURVA PLANIMETRICA [m]
R	RAGGIO RACCORDO VERTICALE [m]	CL	SVILUPPO CLOTOIDE [m]
Fr	FRECCIA VERTICALE [m]		
L	SVILUPPO RACCORDO ALTIMETRICO [m]		

BERGAMO

ORIO AL SERIO

Scala quote 1:100
Scala distanze 1:1000
Qt. rif. 220.000

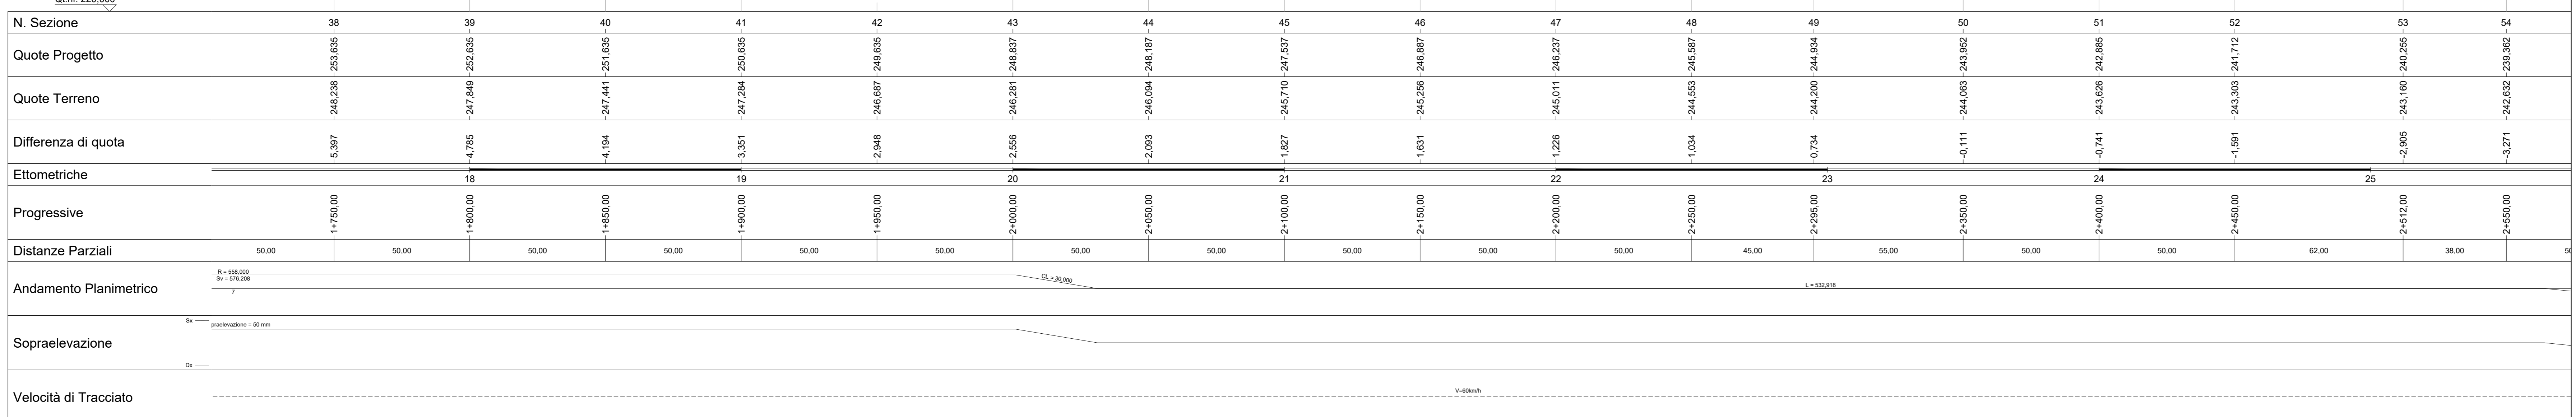

N. Sezione	38	39	40	41	42	43	44	45	46	47	48	49	50	51	52	53	54
Quote Terreno	248.238	247.849	247.441	247.284	246.887	246.281	246.094	245.710	245.296	245.011	244.503	244.200	244.063	243.826	243.303	243.180	242.832
Progressive	1+750.00	1+800.00	1+850.00	1+900.00	1+950.00	2+000.00	2+050.00	2+100.00	2+150.00	2+200.00	2+250.00	2+295.00	2+350.00	2+400.00	2+450.00	2+512.00	2+550.00
Distanze Parziali	50.00	50.00	50.00	50.00	50.00	50.00	50.00	50.00	50.00	50.00	45.00	55.00	50.00	50.00	62.00	38.00	50.00
Andamento Planimetrico																	
Sopraelevazione																	
Velocità di Tracciato																	

COMMITTENTE:

PROGETTAZIONE:

CUP: J81D1900000009

U.O. INFRASTRUTTURE NORD

PROGETTO DEFINITIVO

NUOVO COLLEGAMENTO FERROVIARIO STAZIONE DI BERGAMO - "AEROPORTO ORIO AL SERIO"

LOTTO 1: NUOVA LINEA BERGAMO-ORIO AL SERIO CON MODIFICHE ALLA RADICE EST DEL PRG DI BERGAMO E PRG DI ORIO AL SERIO

INFRASTRUTTURA FERROVIARIA
Profilo Longitudinale - Tav. 3/6

SCALA: 1:1000/100

COMMESSA	LOTTO	FASE	ENTE	TIPO DOC.	OPERA/DISCIPLINA	PROGR.	REV.
NM27	01	D	26	F7	CS0000	003	A

Rev.	Descrizione	Redatto	Data	Verificato	Data	Approvato	Data	Autorizzato	Data
A	Emissione esecutiva	F. Sempì	04/09/2020	C. Lippa	04/09/2020	L. Legramandi	04/09/2020	A. Piaggio	04/09/2020

File: NM2701D26F7CS0000003A.dwg n. Elab.: