



SEZIONE N° 69
 Prog. km. 3205.000
 Dist. prec. 50,000
 D.H. succ. 46,000

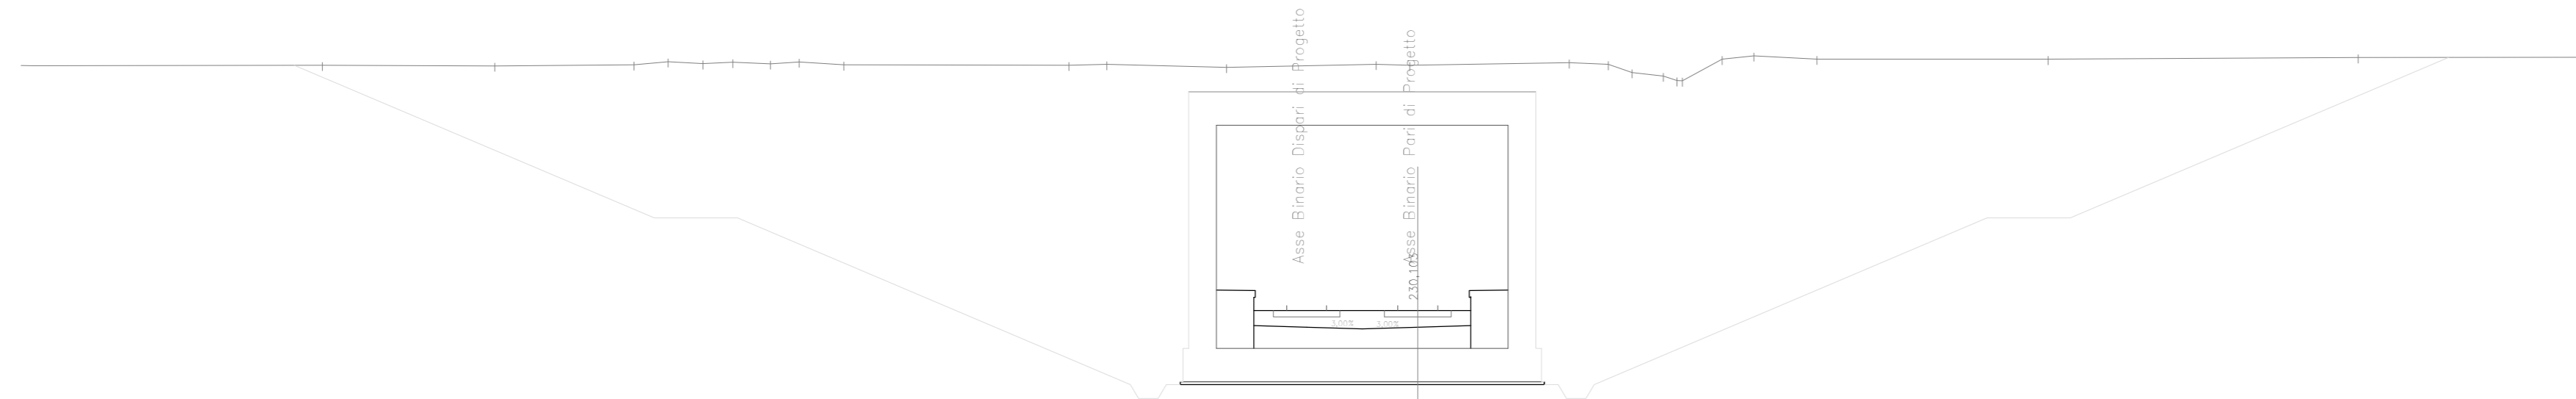


1:200

Qt. rif. 222,000

Quote Progetto										


SEZIONE N° 70
 QT. PROG. 229.884
 Prog. km. 3206.000
 Dist. prec. 50,000
 D.H. succ. 54,000

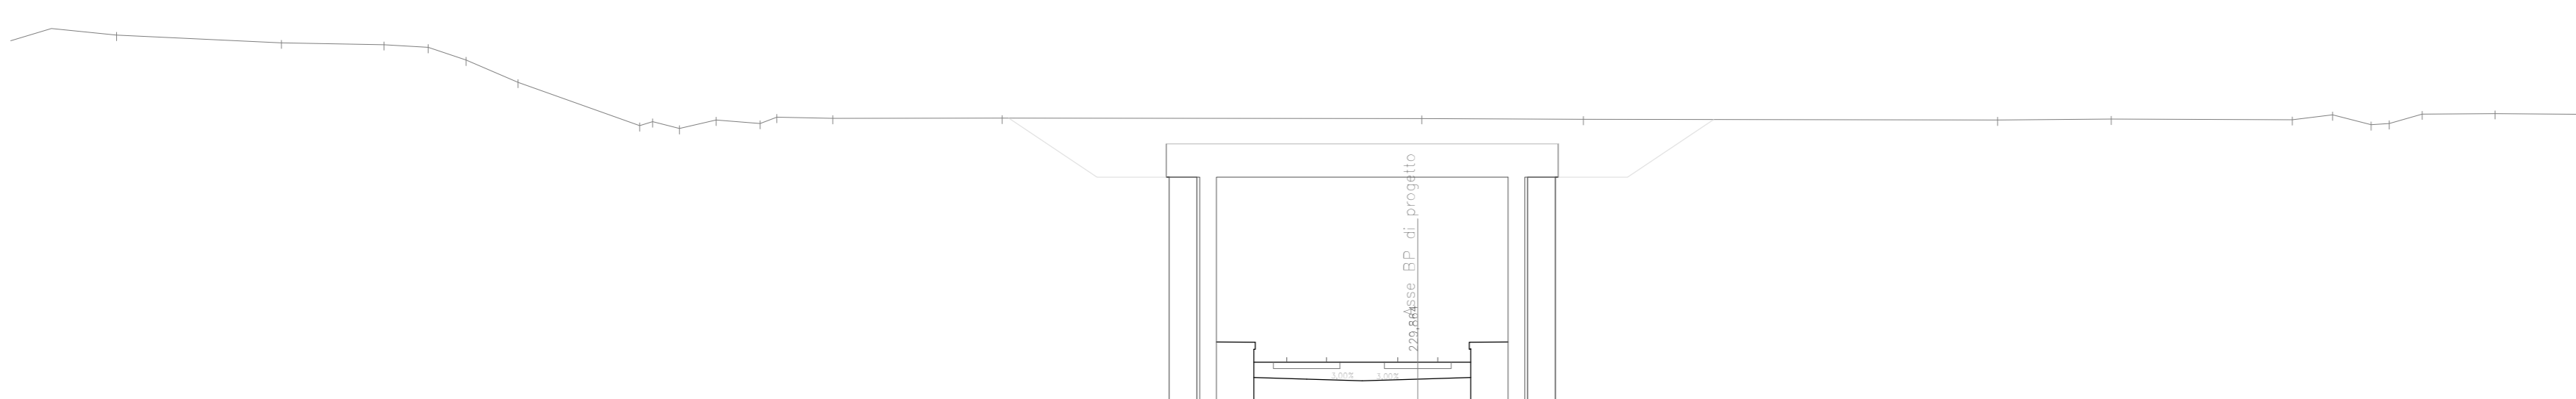


1:200

Qt. rif. 222,000

Quote Progetto										


SEZIONE N° 71
 QT. PROG. 229.583
 Prog. km. 3207.000
 Dist. prec. 46,000
 D.H. succ. 46,000

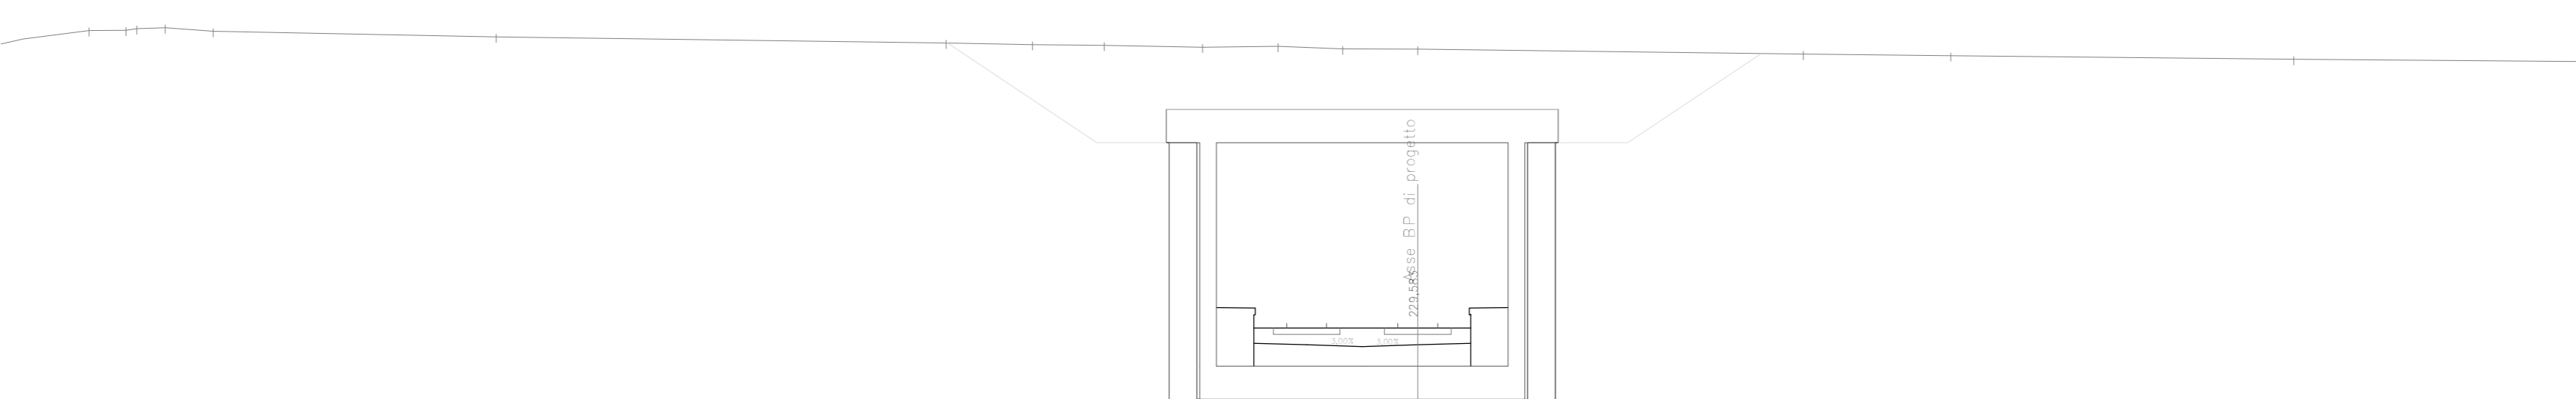


1:200

Qt. rif. 221,000

Quote Progetto										


SEZIONE N° 72
 QT. PROG. 229.347
 Prog. km. 3208.000
 Dist. prec. 46,000
 D.H. succ. 54,000

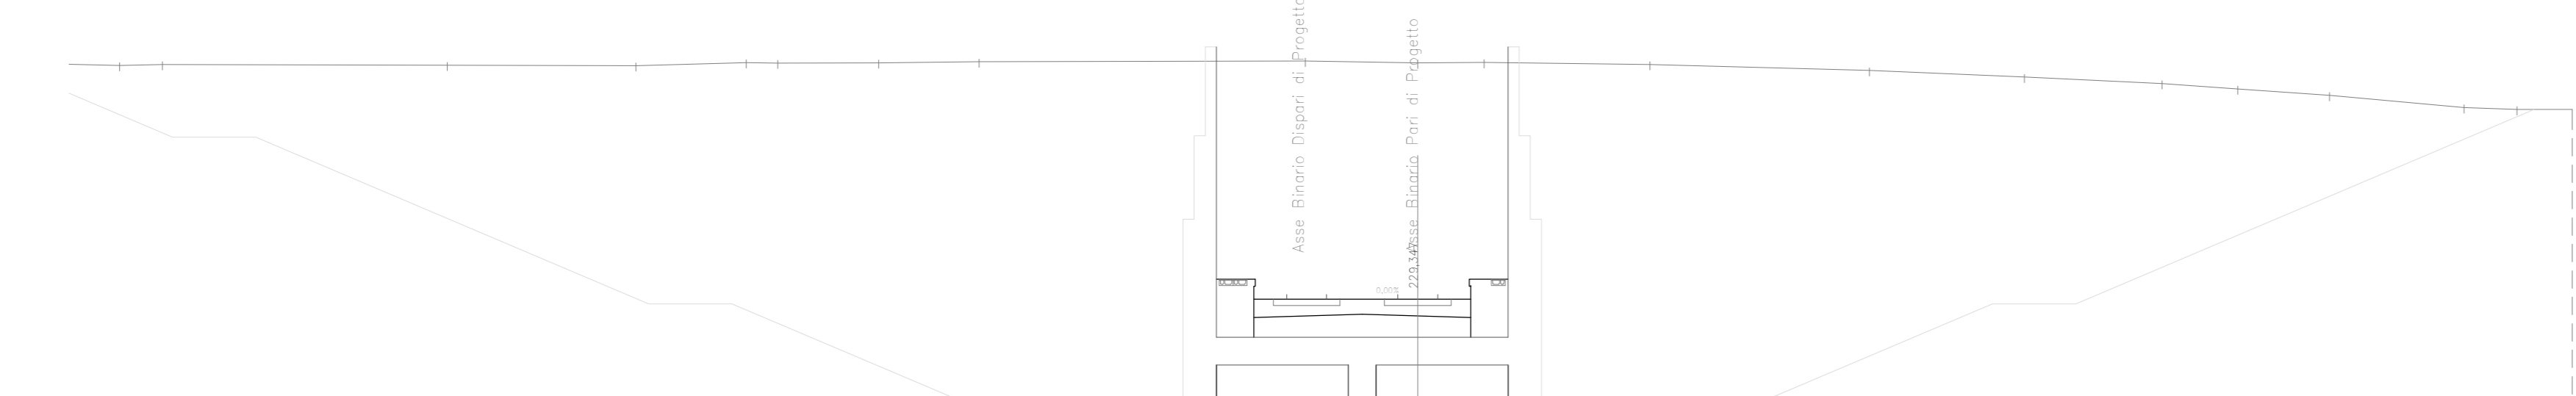


1:200

Qt. rif. 219,000

Quote Progetto										


SEZIONE N° 73
 Prog. km. 3455.000
 Dist. prec. 54,000
 D.H. succ. 16,000

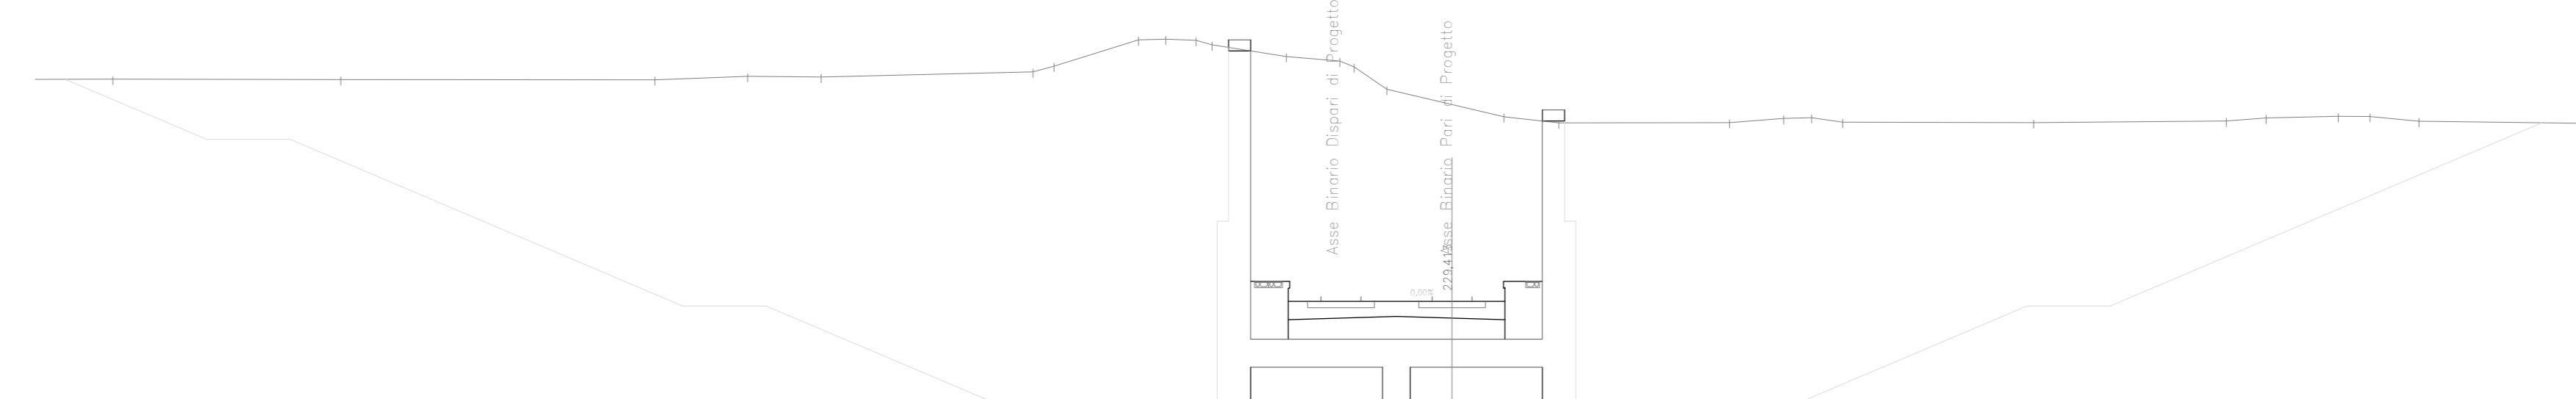


1:200

Qt. rif. 220,000

Quote Progetto										


SEZIONE N° 74
 Prog. km. 3456.000
 Dist. prec. 16,000
 D.H. succ. 34,000

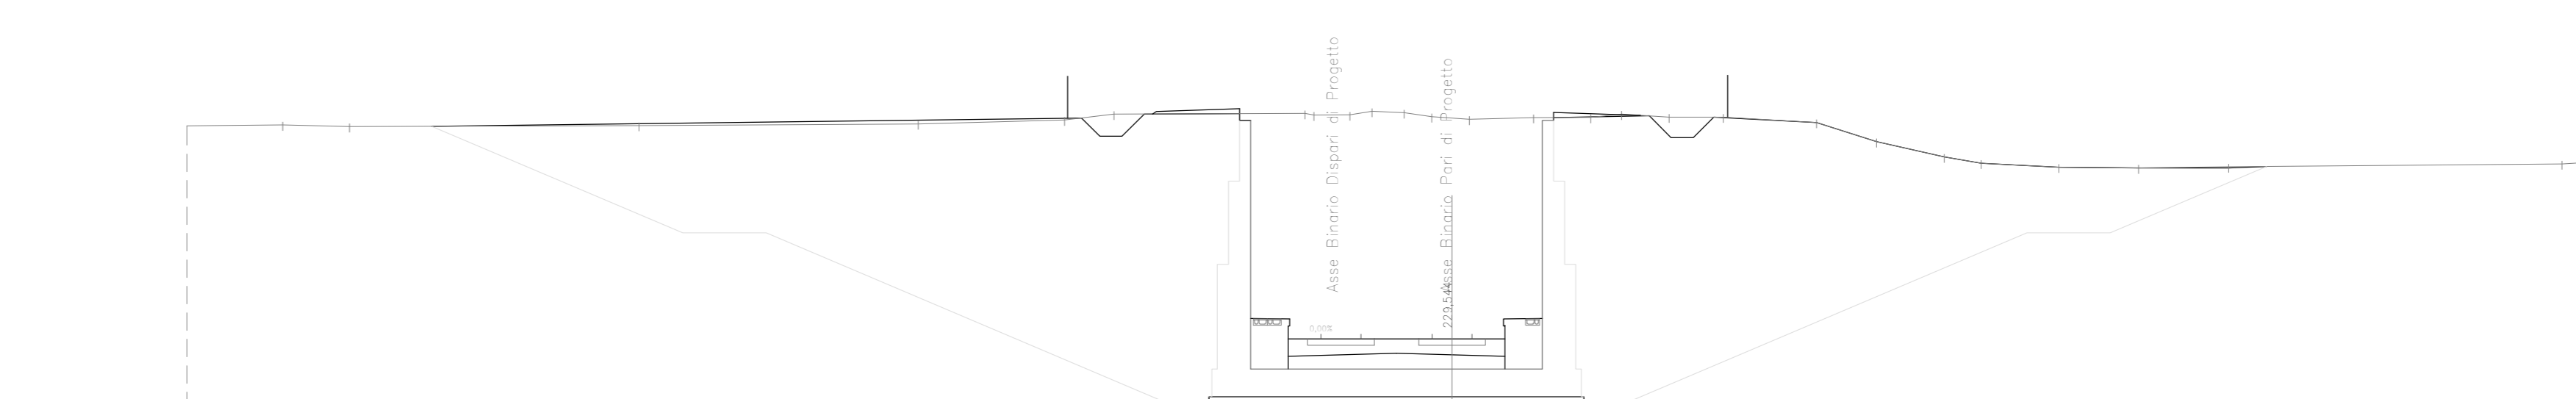

1:200

Qt. rif. 222,000

Quote Progetto										

COMMITTENTE: **RFI** RETE FERROVIARIA ITALIANA GRUPPO FERROVIE DELLO STATO ITALIANE

PROGETTAZIONE: **ITALFERR** GRUPPO FERROVIE DELLO STATO ITALIANE

CUP: J81D1900000009

U.O. INFRASTRUTTURE NORD

PROGETTO DEFINITIVO

NUOVO COLLEGAMENTO FERROVIARIO STAZIONE DI BERGAMO - "AEROPORTO ORIO AL SERIO"
LOTTO 1: NUOVA LINEA BERGAMO-ORIO AL SERIO CON MODIFICHE ALLA RADICE EST DEL PRG DI BERGAMO E PRG DI ORIO AL SERIO

INFRASTRUTTURA FERROVIARIA
 Sezioni trasversali - Tav. 8/12

SCALA: 1:200

COMMESSA	LOTTO	FASE	ENTE	TIPO DOC.	OPERA/DISCIPLINA	PROGR.	REV.
NM27	01	D	26	W9	CS0000	008	A

Rev.	Descrizione	Redatto	Data	Verificato	Data	Approvato	Data	Autorizzato	Data
A	Emissione esecutiva	F. Serru	Giugno 2020	C. Lippa	Giugno 2020	L. Legramandi	Giugno 2020	A. Piaggio	Giugno 2020

File: NM2701D26W9CS000008A.dwg n. Elab.: